KEY PLAN

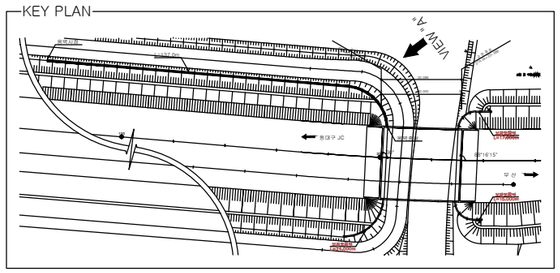

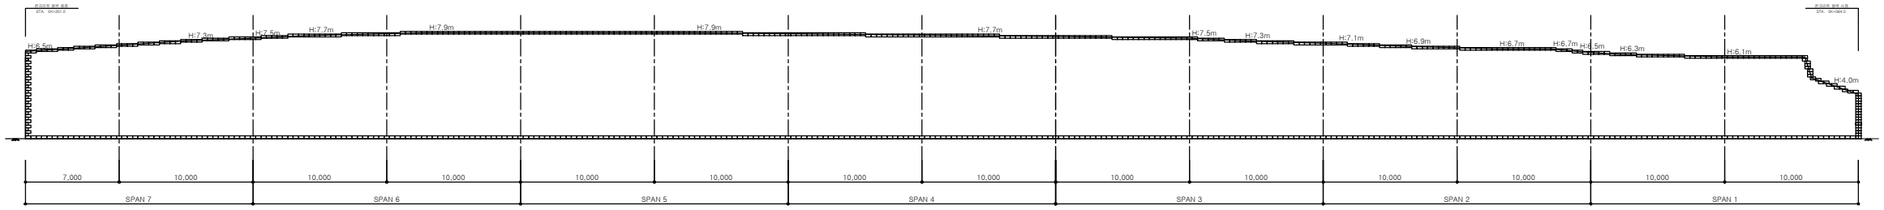

정면도(VIEW "A")

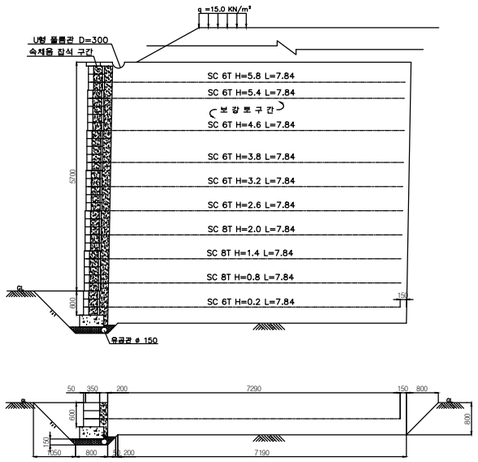

단면도(H:6.3m)

(주)아워브레인 OUR BRAIN CO.,LTD	Project Title **2015년 하반기 시설물 안전점검용역(3구간 정밀점검)**	Drawing Title **보강토옹벽(1공구) 정면도 및 단면도**	Note