
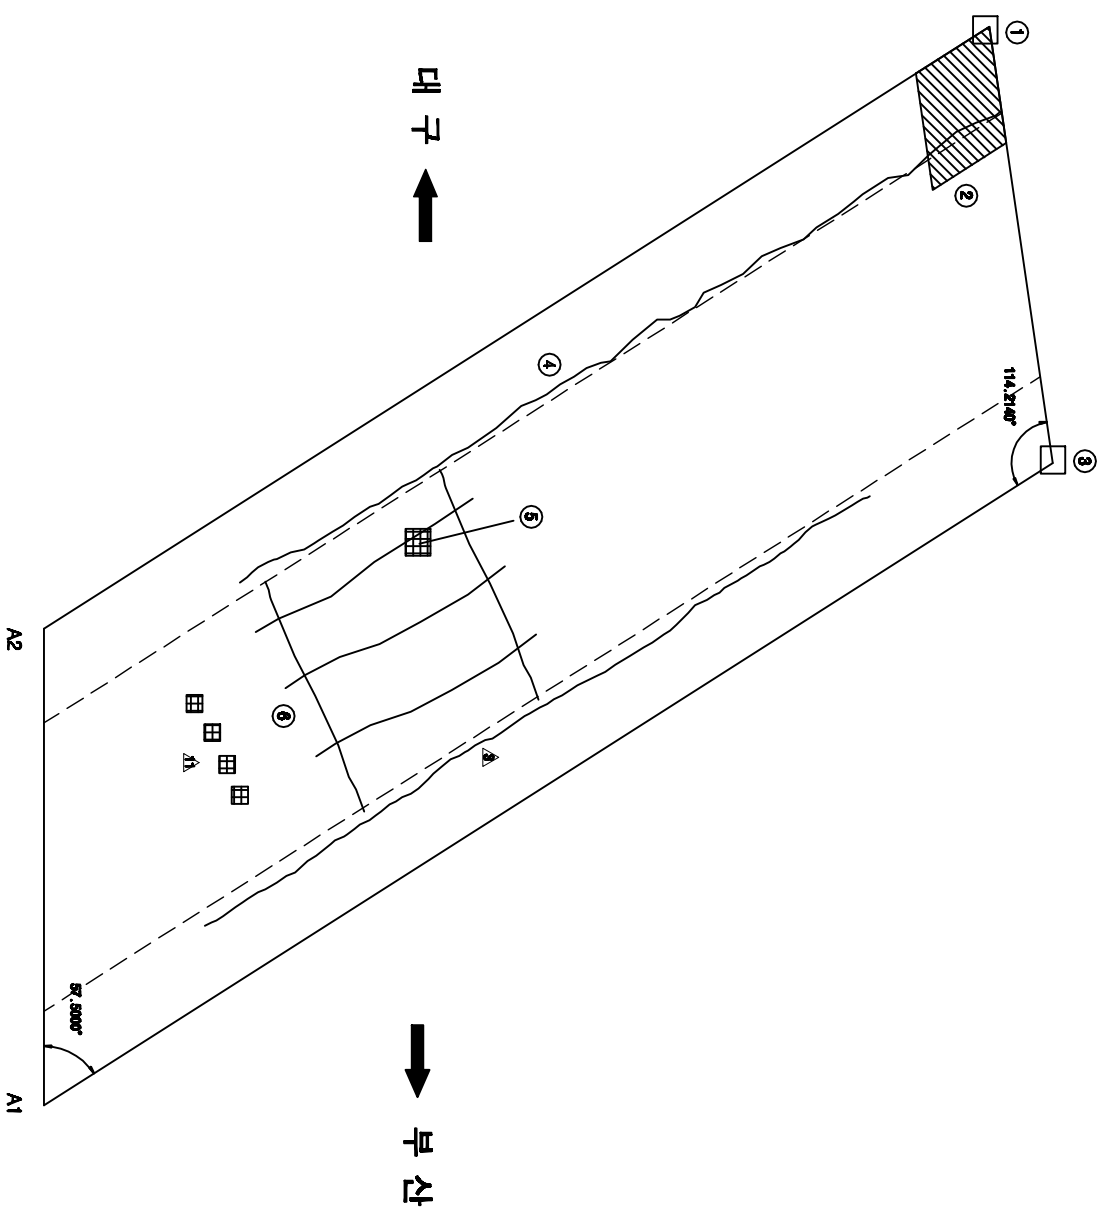



ID:상동IC1교(대구)-교면포장

[illegible][illegible]

KEY PLAN

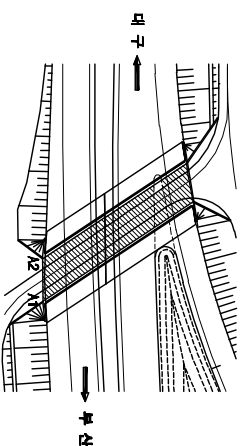

SECTION

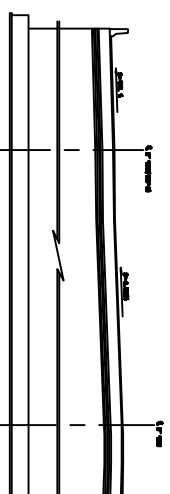

공역명	2015년 하반기 시설물 안전점검공역(3구간 경기점검)
과업기간	2015. 08. 05 ~ 2015. 12. 31
발주처	 신대구부신고속도로주식회사
도면번호	001

[illegible]


ID:상동IC1교(대구)-바닥판하면



시점

종점

보수이력	
	기준구형
	보수부위구분명

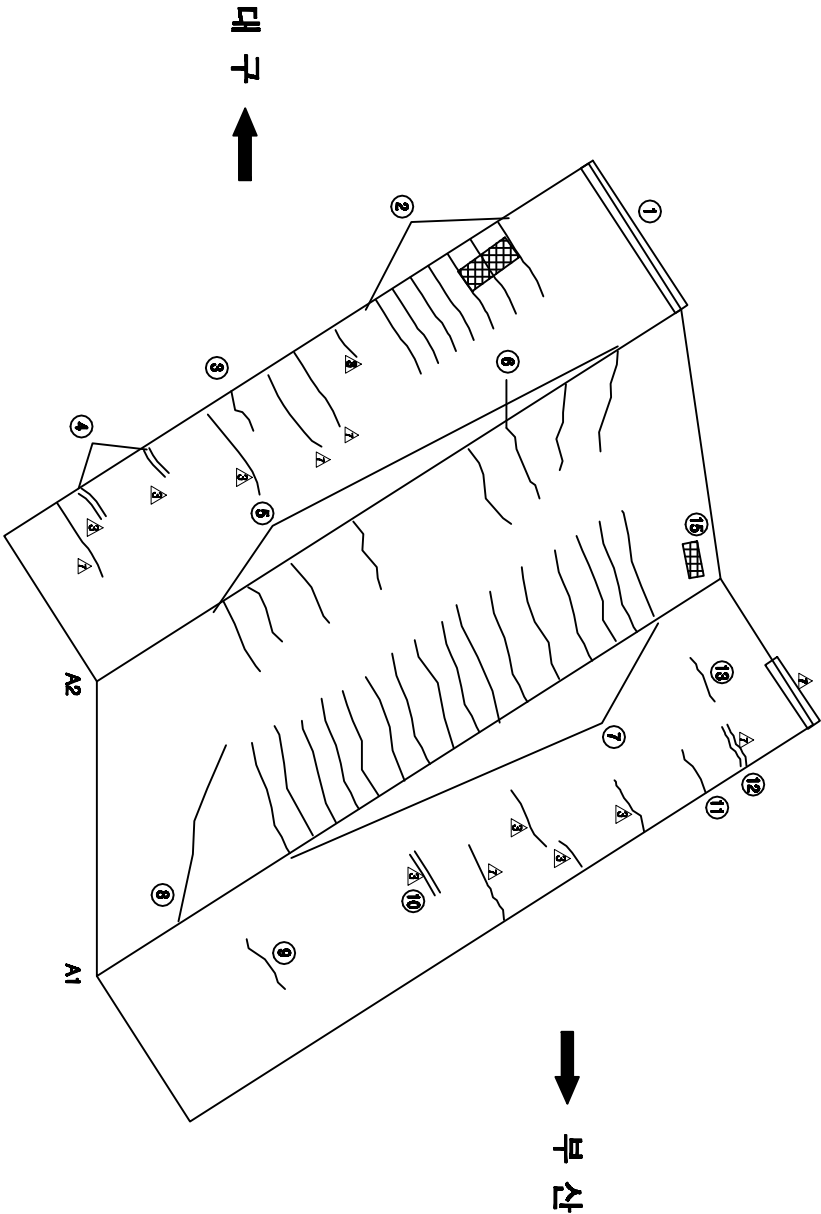

대구


부산

손상현황표


번호 구(가)	손상내용	손상현황				경험 상대	손상 분량	비고
		폭	깊이	너비	분량	단위	개소	
1 구	상판트 손상	3.0		3.00	m	1		3.00
2 구	보수부 제균형	0.2	2.0	2.00	m	7		14.00
3 신	균형	0.1	1.5	1.50	m	1		1.50
4 신	보수부 제균형	0.1	1.0	1.00	m	2		2.00
5 구	균형	0.2	12.0	12.00	m	1		12.00
6 구	균형	0.3	1.5	1.50	m	1		1.50
7 구	균형	0.2	1.5	1.50	m	16		24.00
8 구	균형	0.3	2.0	2.00	m	1		2.00
9 신	균형	0.1	1.0	1.00	m	1		1.00
10 신	보수부 제균형	0.1	1.0	1.00	m	1		1.00
11 신	균형	0.1	2.0	2.00	m	1		2.00
12 신	보수부 제균형	0.2	2.0	2.00	m	1		2.00
13 신	균형	0.2	1.5	1.50	m	1		1.50
14 구	보수부 인접 측면 오염			1.00	EA	1		1.00
15 구	콘크리트 손상	0.1	0.3	0.03	m ²	1		0.03

주) 손상의 폭과 깊이는 m이며, 단 균열의 폭은 mm임

KEY PLAN

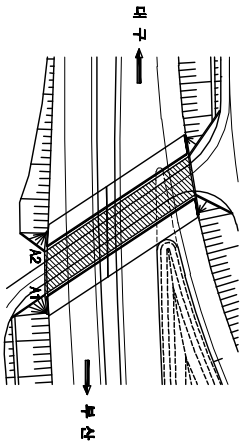

SECTION

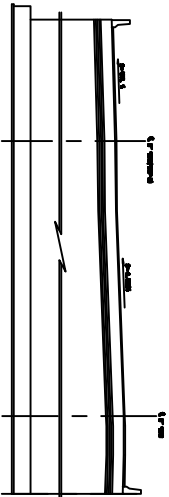


용역명	2015년 하반기 시설물 안전점검용역(3구간 정기점검)
과업기간	2015. 08. 05 ~ 2015. 12. 31
발주처	신대구부산고속도로주식회사
도면번호	002


ID:장동1C1교(대구)-영리

다
주
인
아
비

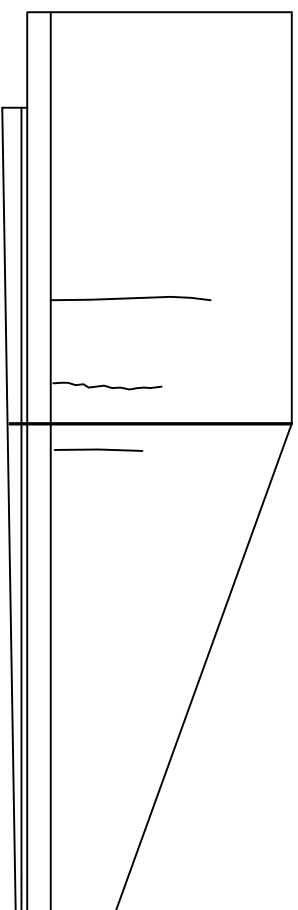
[illegible]

① A2 우측 정면도

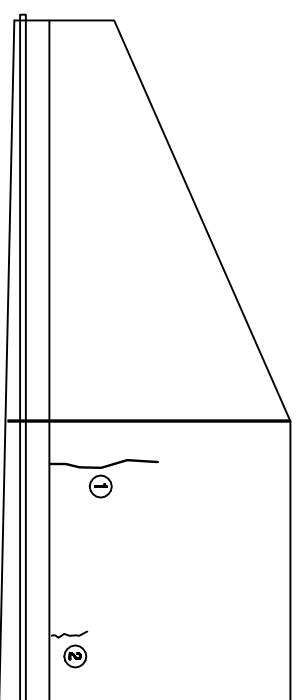


② A1 좌측 정면도

KEY PLAN

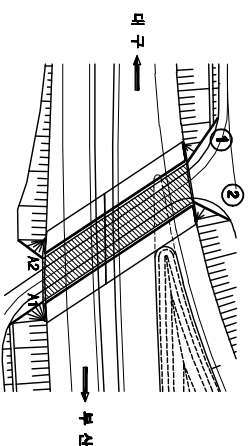

SECTION

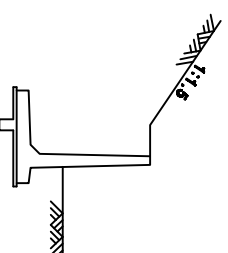


공역명	2015년 하반기 시설물 안전점검공역(3구간 경기점검)
과업기간	2015. 08. 05 ~ 2015. 12. 31
발주처	 신대구부동산고속도로주식회사
도면번호	003


주) 손상의 폭과 길이는 n 이며, 단 근원의 폭은 nm 이

ID:장동|C1교(부산)-교면포장


보수이력	

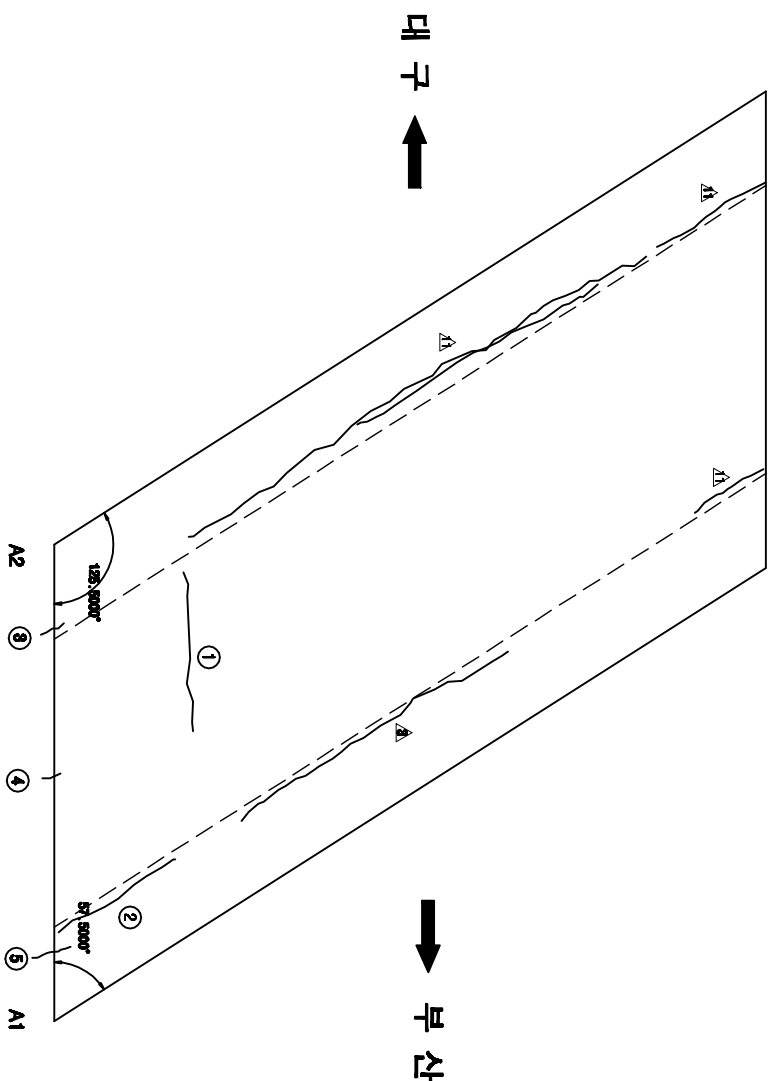[illegible]

KEY PLAN


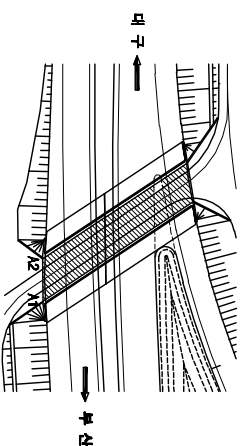


SECTION

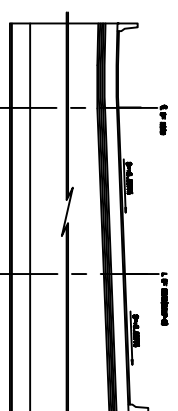


용역명	2015년 하반기 시설물 안전점검용역(3구간 경기점권)
과업기간	2015. 08. 05 ~ 2015. 12. 31
발주처	 신대구부신고속도로주식회사
도면번호	004

ID:상동IC1교(부산)-바닥판하면

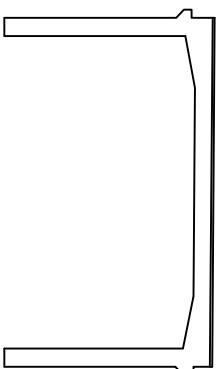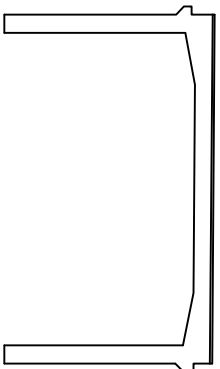
[illegible]

시점


점점

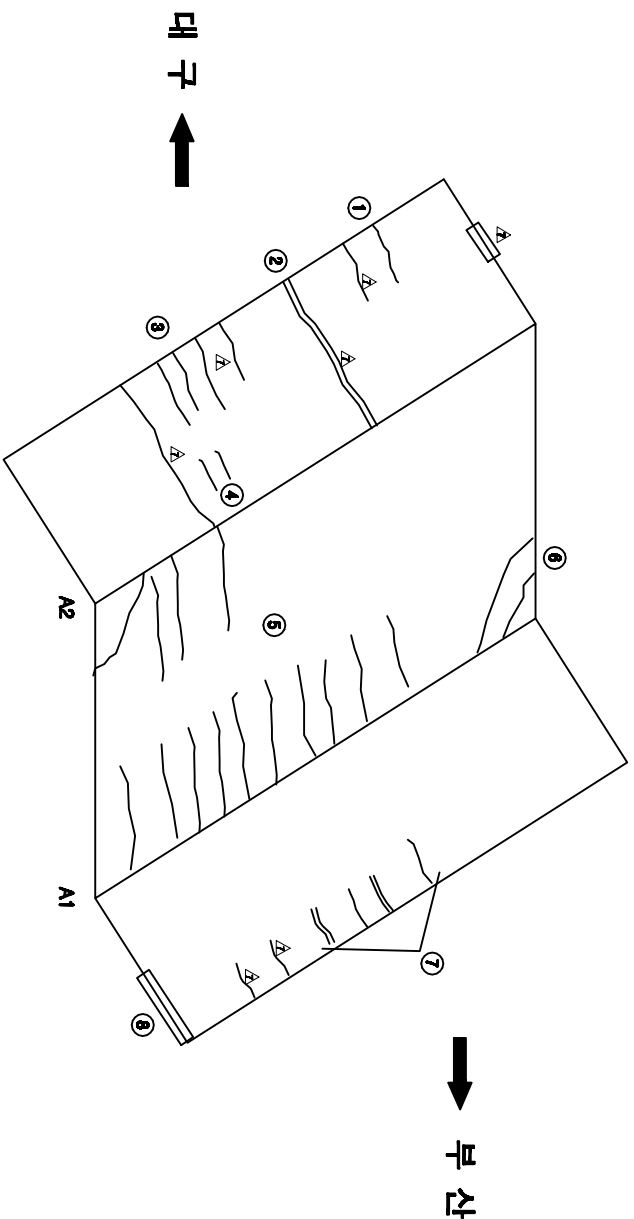

KEY PLAN

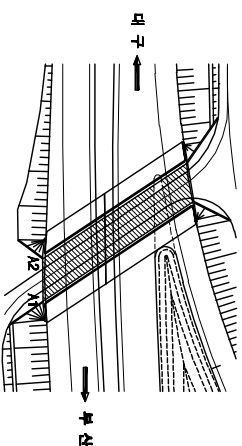

SECTION

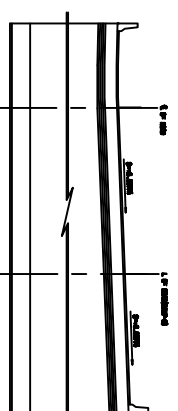


공역명	2015년 하반기 시설물 안전점검공역(3구간 정기점검)
과업기간	2015. 09. 05 ~ 2015. 12. 31
발주처	 신대구부산고속도로주식회사
도면번호	005


[illegible]

ID:상동1C1교(대구)-영리

보수이력	

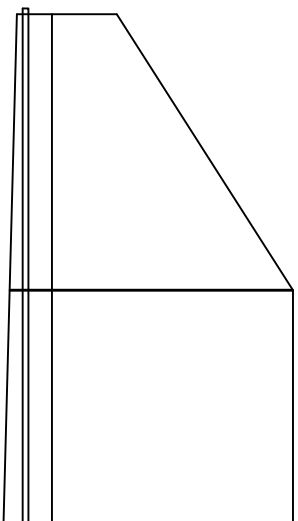
[illegible]

① A2 좌측 정면도

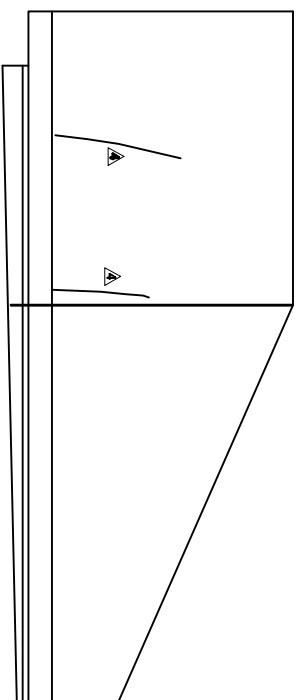


② A1 우측 정면도

KEY PLAN

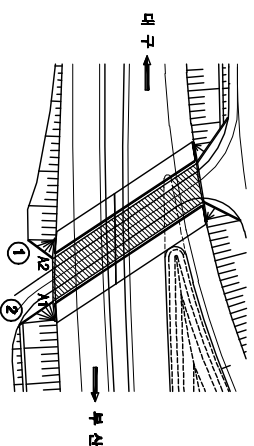

SECTION

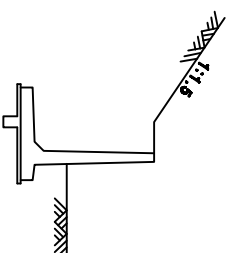

용역명	2015년 하반기 시설물 안전점검용역(3구간 정기점검)
과업기간	2015. 08. 05 ~ 2015. 12. 31
용역사	 (주)경주엔지니어링 GJN ENGINEERING CO., LTD
도면번호	006