
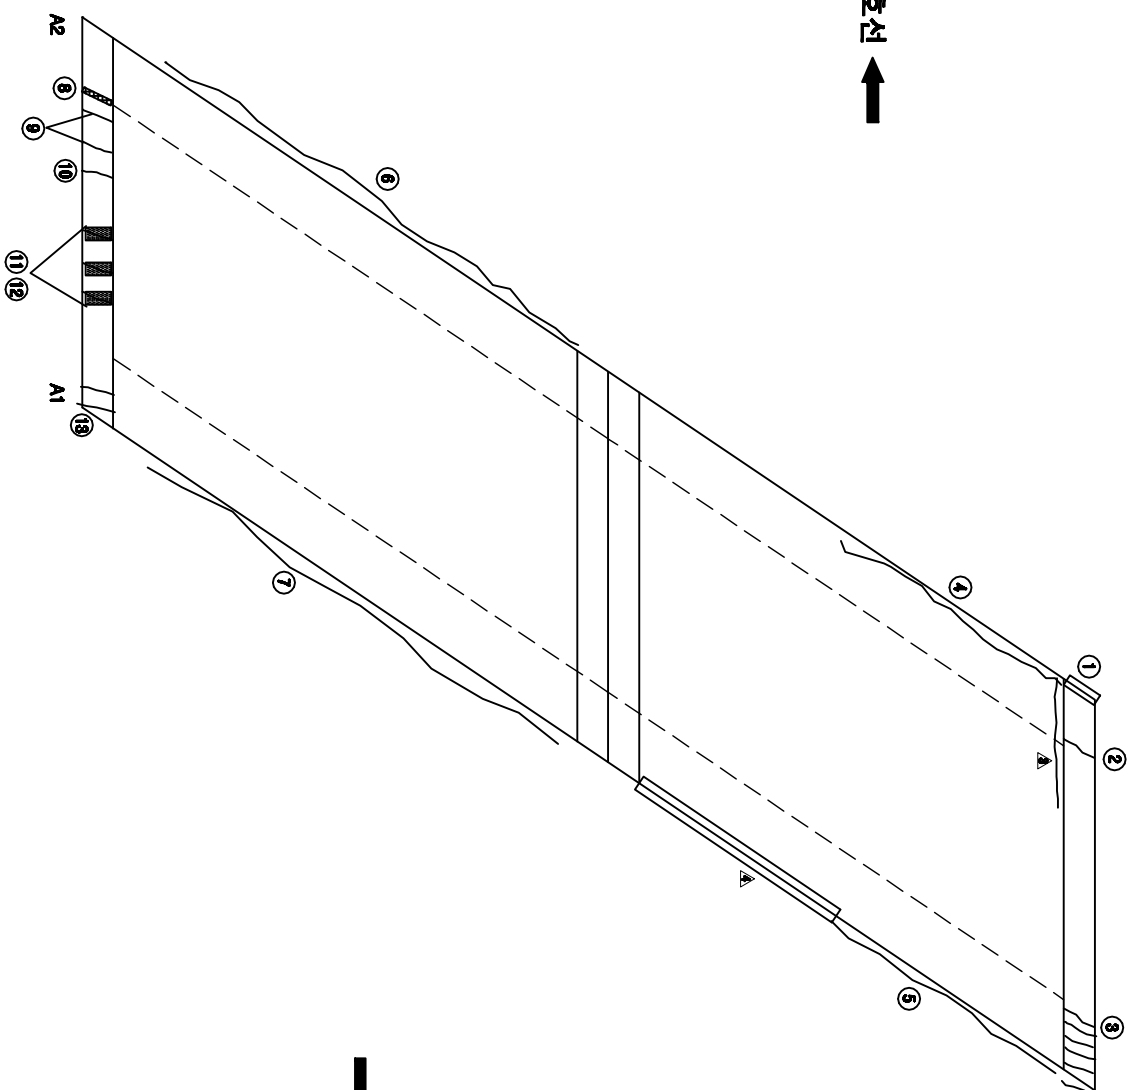



ID: 상동102교-교면포장

[illegible]

KEY PLAN

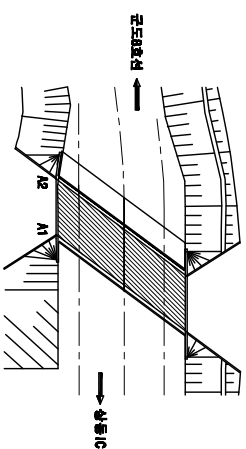

SECTION

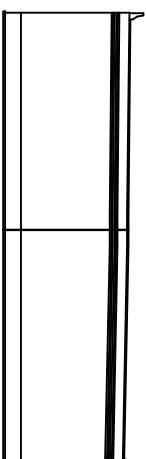


다
주
의
하
는

[illegible]


주) 선상의 폭과 길이는 ■이며, 단 근원의 폭은 ■인

용역명	2015년 하반기 시설물 안전점검용역(3구간 경기점)
과업기간	2015. 08. 05 ~ 2015. 12. 31
발주처	 신대구부산고속도로주식회사
용역사	 (주)오워브레인 OHV BRAIN CO., LTD
도면번호	001

10:상동1C2교-바닥판하면

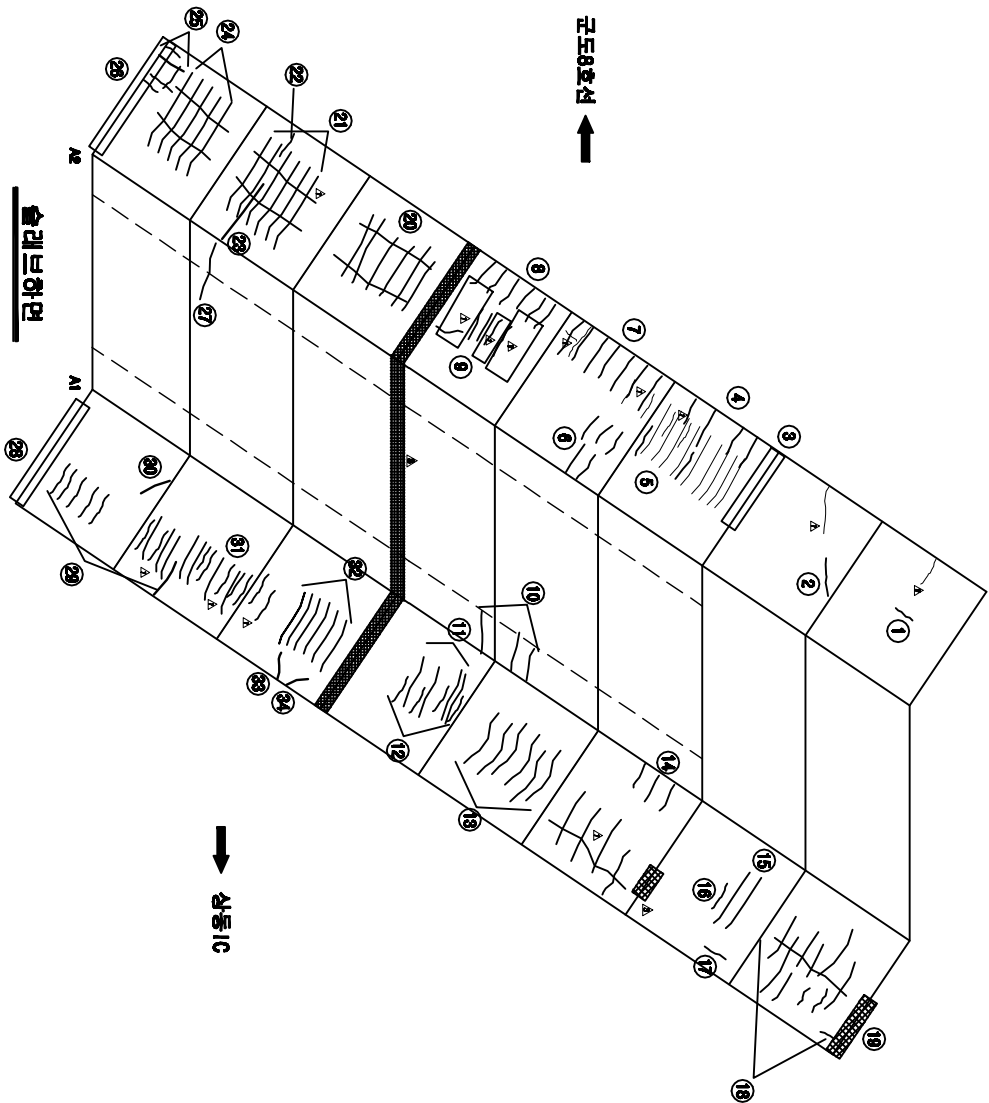


보수이력	
기공년월	신규공법
보수부위/재질명	보수(기보사)

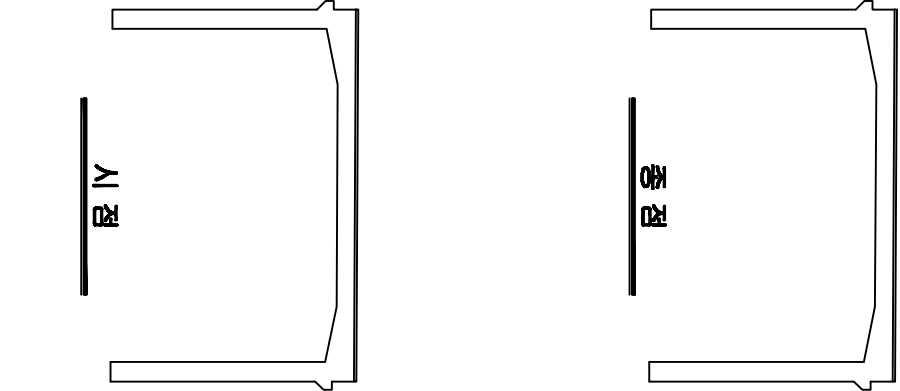


손상현황표									
번호 구(가)	손상내용	폭	손상현황			경험 상대	손상 물량	비고	
			깊이	너비	방향	단위	개소		
1	신	균열	0.1	1.0	1.00	m	1	1.00	
2	구	균열	0.2	0.7	0.70	m	1	0.70	
3	구	철근트손상	2.5		0.00	m	1	0.00	
4	신	균열	0.2	1.5	1.50	m	4	6.00	
5	구	균열	0.2	1.0	1.00	m	2	2.00	
6	신	균열	0.2	1.0	1.00	m	5	5.00	
7	신	균열	0.2	1.5	1.50	m	7	10.50	
8	신	균열	0.2	1.5	1.50	m	6	9.00	
9	구	균열	0.1	1.0	1.00	m	5	5.00	
10	구	균열	0.2	1.0	1.00	m	3	3.00	
11	구	균열	0.1	5.0	5.00	m	4	20.00	
12	구	균열	0.2	1.5	1.50	m	4	6.00	
13	구	균열	0.2	2.5	2.50	m	6	15.00	
14	신	균열	0.2	1.5	1.50	m	3	4.50	
15	구	균열	0.1	5.0	5.00	m	2	10.00	
16	구	균열	0.1	1.5	1.50	m	1	1.50	
17	구	균열	0.3	0.6	0.60	m	1	0.60	
18	구	균열	0.1	12.0	12.00	m	1	12.00	
19	구	철근트손상	1.0		1.00	m	1	1.00	
20	신	균열	0.1	5.0	5.00	m	8	40.00	
21	구	균열	0.1	5.0	5.00	m	8	40.00	
22	구	균열	0.3	0.8	0.80	m	1	0.80	
23	구	균열	0.3	4.0	4.00	m	1	4.00	
24	구	균열	0.1	40.0	40.00	m	1	40.00	
25	구	균열	0.2	8.0	8.00	m	1	8.00	
26	구	철근트손상	8.0		8.00	m	1	8.00	
27	구	균열	0.2	1.5	1.50	m	1	1.50	
28	구	철근트손상	8.0		8.00	m	1	8.00	
29	구	균열	0.1	2.0	2.00	m	6	12.00	
30	구	균열	0.3	1.5	1.50	m	1	1.50	
31	구	균열	0.2	1.0	1.00	m	2	2.00	
32	구	균열	0.1	40.0	40.00	m	1	40.00	
33	구	균열	0.2	1.0	1.00	m	1	1.00	
34	구	균열	0.3	0.8	0.80	m	1	0.80	

주) 손상의 폭과 깊이는 ■이며, 단 균열의 폭은 ■임

KEY PLAN

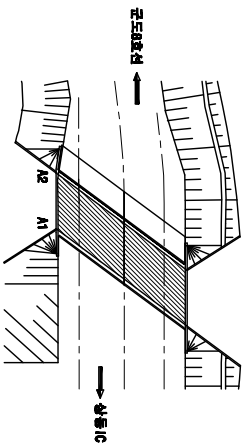


SECTION

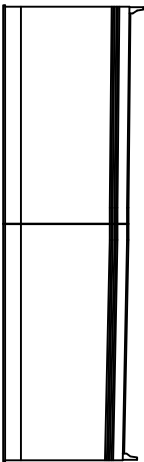


용역명	2015년 하반기 시설물 안전점검용역(3구간 정기점검)
과업기간	2015. 08. 05 ~ 2015. 12. 31
발주처	신대구부산고속도로주식회사
도면번호	002

ID: 상동102교-웅북


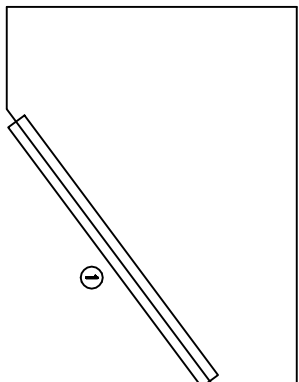


① A2 우측 정면도

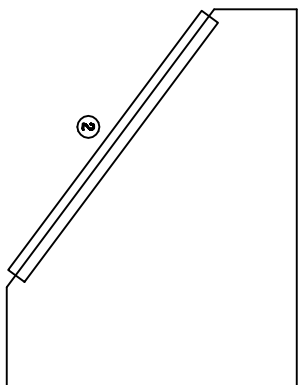


② A1 좌측 정면도


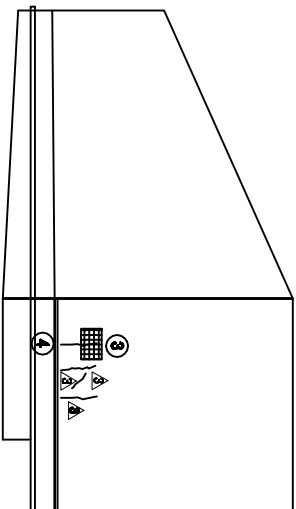


③ A2 좌측 정면도

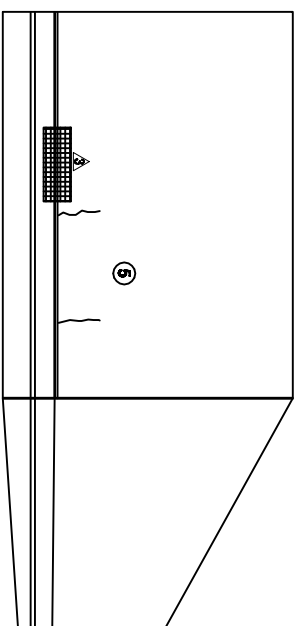


④ A1 우측 정면도

KEY PLAN

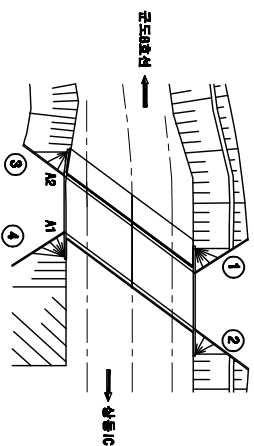

SECTION

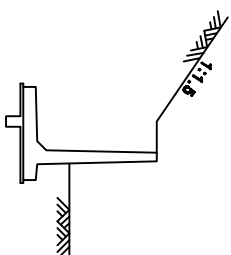

보수 이해	
_____	기동금
_____	신규금
_____	보수금회계연
_____	보수(기보수)
_____	보수(11) - 일반기
_____	보수(11) - 일반기
_____	보수(12) - 일반기
[illegible][illegible]

용역명	2015년 하반기 시설물 안전점검용역(3구간 정기점검)
과업기간	2015. 08. 05 ~ 2015. 12. 31
발주처	 신대구부산고속도로주식회사
용역사	 (주)동국엔지니어링 DONGKOOK ENR. LTD
도면번호	003