


I0:대흥교(수성IC)-교면포장

보수이력	
	기공구입
	신규균열
	보수부재재포장
	보수(기보수)
	보수(11. 수방개)
	보수(11. 수방개)
	보수(12. 수방개)
	보수(12. 수방개)
	보수(13. 수방개)
	보수(13. 수방개)
	보수(14. 수방개)
	보수(14. 수방개)
	보수(15. 수방개)
	보수(15. 수방개)


번호	구(구)	수상내용	폭	수상현황				경험상대	수상물량	비고
				길이	너비	수량	단위	개소		
1	구	아스콘 균열		5.0		5.00	m	1		5.00
2	구	아스콘 균열		5.0		5.00	m	1		5.00
3	구	라벨링		0.5	3.5	1.75	m²	1		1.75
4	구	라벨링		0.5	4.0	2.00	m²	1		2.00
5	구	아스콘 균열		5.0		5.00	m	1		5.00
6	구	균열부 백타		0.1	1.0	0.10	m²	6		0.60
7	구	균열		0.1	0.8	0.80	m	1		0.80
8	구	균열		0.1	0.5	0.50	m	1		0.50
9	구	균열		0.3	1.2	1.20	m	4		4.80
10	구	균열		0.3	1.2	1.20	m	1		1.20
11	구	백타		0.1	1.2	0.12	m²	1		0.12
12	구	균열		1.0	1.0	1.00	m	1		1.00
13	구	균열		0.3	0.5	0.50	m	4		2.00
14	구	균열		0.2	0.5	0.50	m	1		0.50
15	구	균열		0.5	0.5	0.50	m	2		1.00
16	구	균열		0.2	0.5	0.50	m	3		1.50
17	구	균열		0.3	0.5	0.50	m	1		0.50
18	구	균열		1.0	1.0	1.00	m	1		1.00

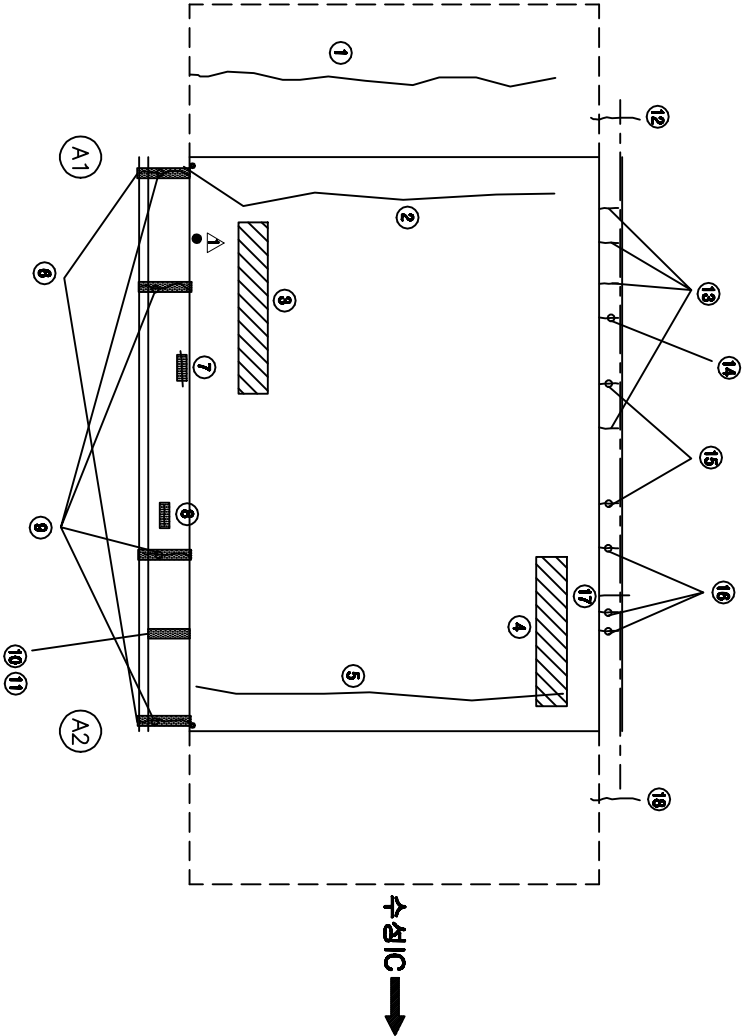


수성IC →

주) 수상의 폭과 길이는 ■이며, 단 균열의 폭은 ■임

KEY PLAN

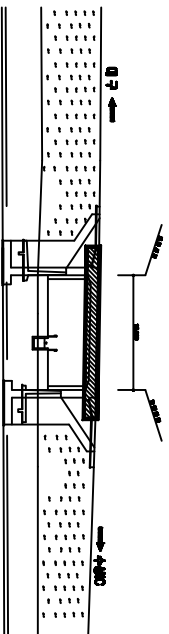

SECTION

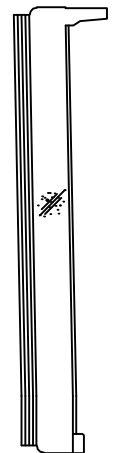


수상현황표

용역명	2015년 하반기 시설물 안전점검용역(3구간 정기점검)
과업기간	2015. 08. 05 ~ 2015. 12. 31
발주처	신대구부산고속도로주식회사
용역사	(주)아워브레인 OUR BRAIN CO.,LTD
도면번호	001


ID:대흥교(수성IC)-바다판하면

가
오
앞
아
비


보수이해	
_____	기초 개념
_____	신규 개념
_____	보수이해개념
△	보수기초개념
△	보수11. 보험개념
△	보수12. 보험개념
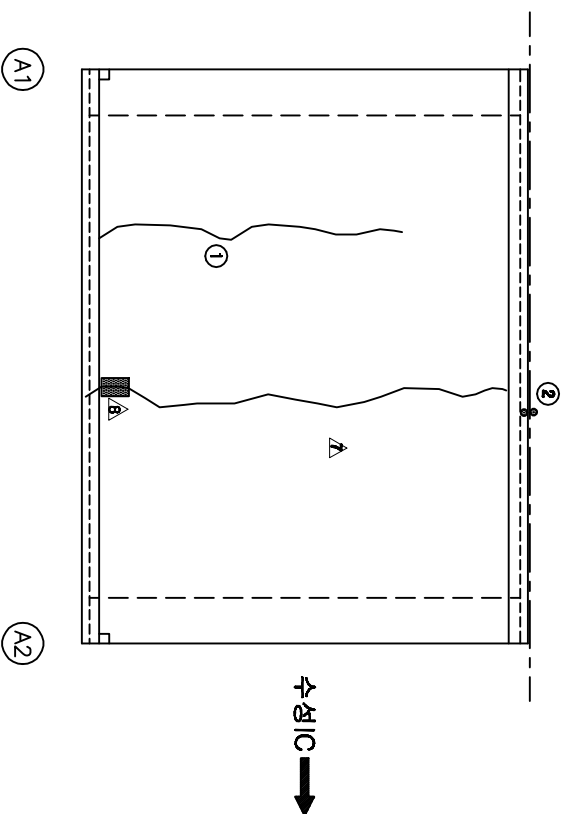[illegible]

KEY PLAN

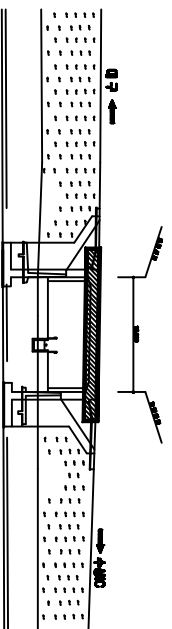

SECTION

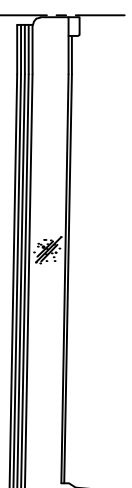


응 역 명	2015년 하반기 시책을 안전점검응역(3구간 경기점검)
과업기간	2015. 08. 05 ~ 2015. 12. 31
발 주 처	 신대구부산고속도로주식회사
응 역 사	 (주)아워브레인 OUR BRAIN CO.,LTD
도면번호	002


10:대흥교(대구)-교면포장

[illegible]


번호 구(이)	산상내용	산상현황						결합 상대	산상 분량	비고
		쪽	길이	너비	분량	단위	개소			
1 구	아스콘 근월		5.0		5.00	m	1		5.00	
2 구	아스콘 산상		0.2	0.3	0.06	㎡	1		0.06	
3 구	라월형		0.2	15.0	3.00	㎡	1		3.00	
4 구	아스콘 근월		4.0		4.00	m	1		4.00	
5 구	라월형		2.0	5.0	10.00	㎡	1		10.00	
6 구	아스콘 근월		1.0		1.00	m	1		1.00	
7 신	헬리테이트 산상				1.00	EA	1		1.00	
8 구	근월	0.2	1.2		1.20	m	4		4.80	
9 구	근월	0.1	0.5		0.50	m	3		1.50	
10 구	근월	0.1	0.5		0.50	m	2		1.00	
11 구	근월	0.3	0.8		0.80	m	1		0.80	
12 구	근월	0.2	1.2		1.20	m	4		4.80	
13 구	근월	0.1	0.5		0.50	m	1		0.50	
14 구	근월	0.3	1.2		1.20	m	1		1.20	
15 구	근월부 백토	0.1	14.6		1.46	㎡	1		1.46	
16 신	헬리테이트 산상				1.00	EA	1		1.00	
17 구	근월	0.3	0.5		0.50	m	1		0.50	
18 구	근월	0.3	0.5		0.50	m	1		0.50	
19 구	근월	0.2	0.5		0.50	m	1		0.50	
20 구	근월	0.3	0.5		0.50	m	1		0.50	
21 구	아스콘 근월		1.0		1.00	m	1		1.00	

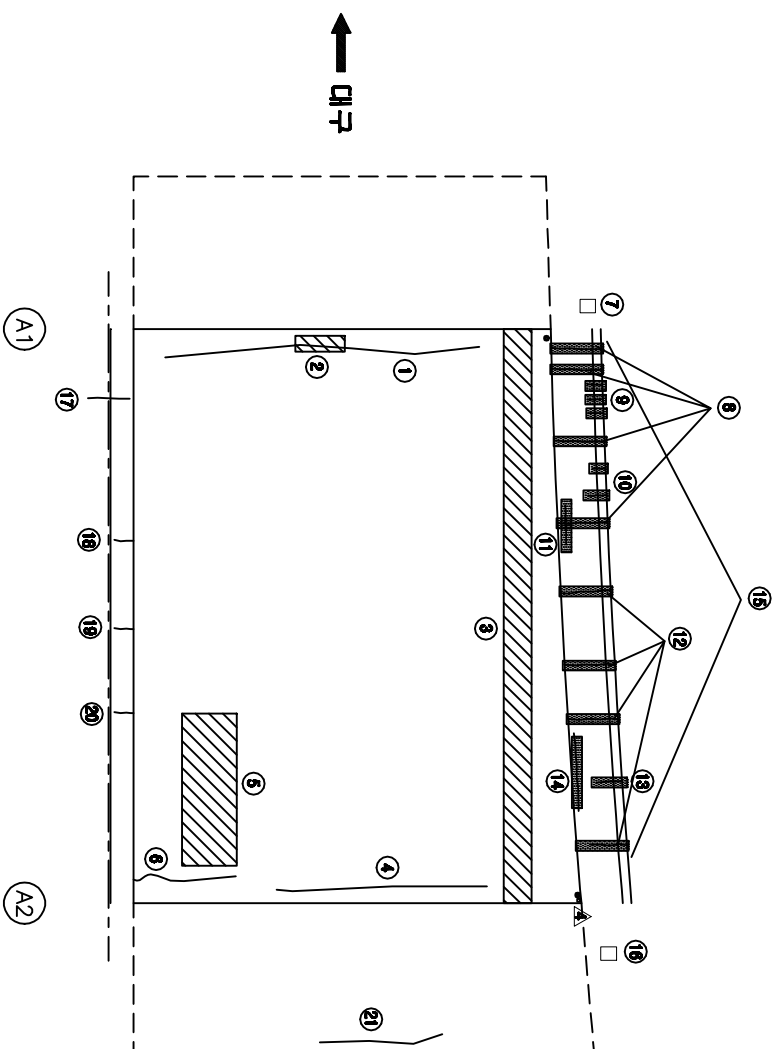

KEY PLAN

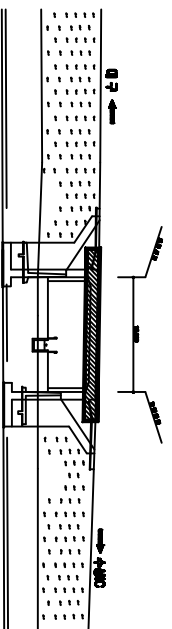


SECTION

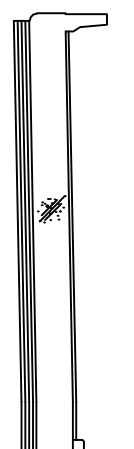


용역명	2015년 하반기 시책을 안전점검용역(3구간 경기점검)
과업기간	2015. 08. 05 ~ 2015. 12. 31
발주처	 신대구부산고속도로주식회사
용역사	 (주)아워브레인 OUR BRAIN CO.,LTD
도면번호	005


10:대흥교(대구)-바다판하면

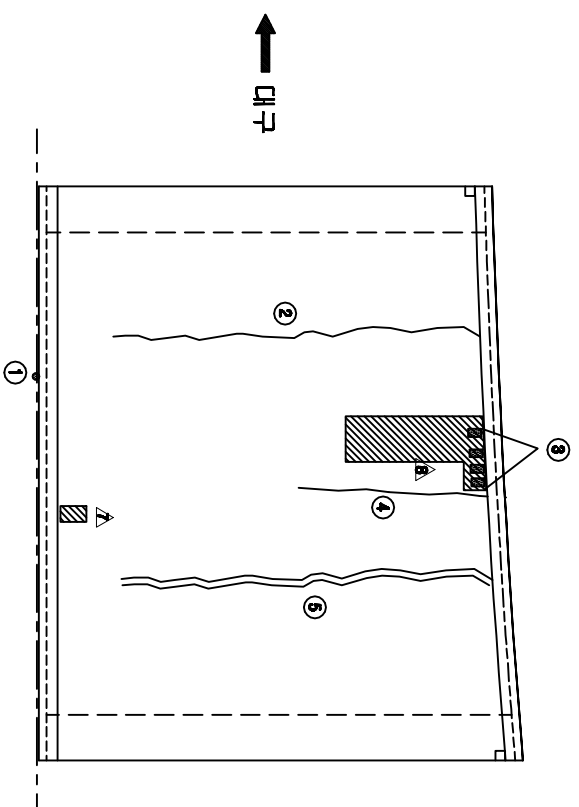[illegible][illegible]

KEY PLAN

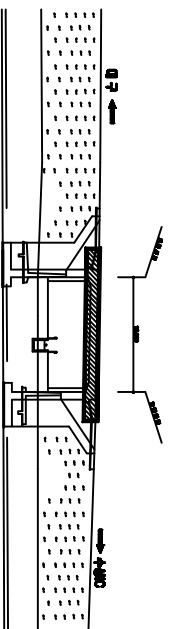

SECTION

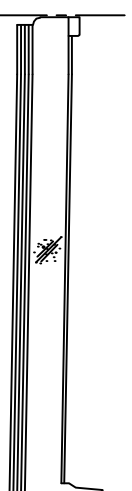

용역명	2015년 하반기 시설물 안전점검용역(3구간 정기점검)
과업기간	2015. 08. 05 ~ 2015. 12. 31
발주처	 신대구부신고속도로주식회사
용역사	 (주)아워브레인 O&R BRAIN CO.,LTD
도면번호	006

