


I0: 청도 IC2교-교면포장

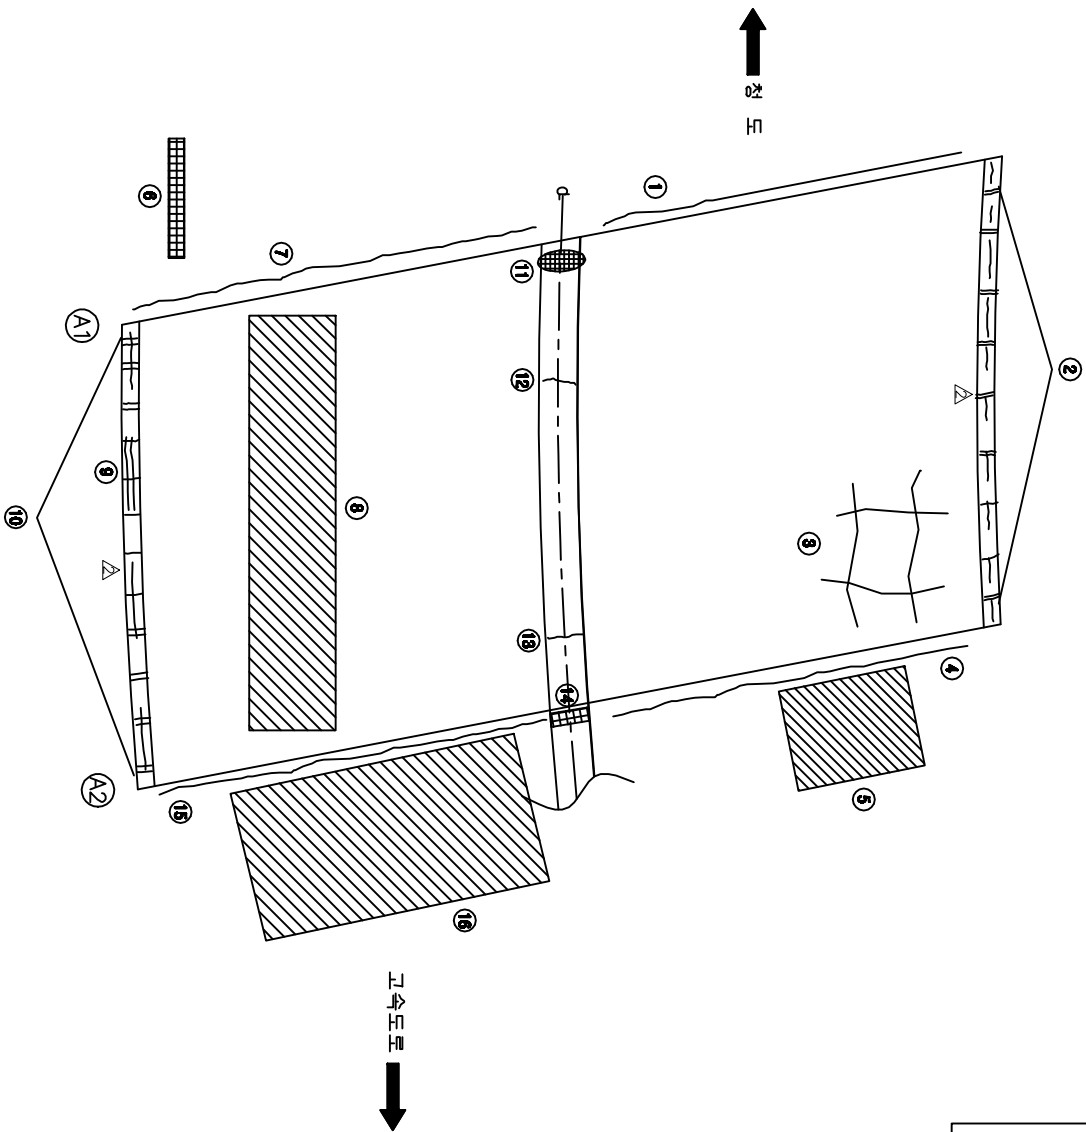


보수이력	
	기존 콘크리트
	신규 콘크리트
	보수부 아스콘 균열
	보수(1)보수
	보수(2)보수
손상현황표


번호 구(구)	손상내용	폭 길이	손상현황			경험 상대	손상 비고
			너비	깊이	단위	개소	
1 구	결핵부 아스콘 균열	10.0		10.00	m	1	10.00
2 구	보수부 아스콘 균열	0.2	1.0	1.00	m	7	7.00
3 구	아스콘 양상 균열		3.0	10.0	m	1	30.00
4 구	결핵부 아스콘 균열		10.0	10.00	m	1	10.00
5 신	결핵부	1.5	3.0	4.50	m	1	4.50
6 구	결핵부	0.1	3.0	0.30	m	1	0.30
7 구	결핵부 아스콘 균열	12.0		12.00	m	1	12.00
8 신	결핵부	2.0	12.0	24.00	m	1	24.00
9 구	보수부 아스콘 균열	0.1	2.0	2.00	m	1	2.00
10 구	보수부 아스콘 균열	0.2	1.0	1.00	m	7	7.00
11 구	결핵부 아스콘 균열	0.2	1.0	0.20	m	1	0.20
12 구	결핵부	0.3	0.8	0.24	m	1	0.24
13 구	결핵부	0.3	1.0	1.00	m	1	1.00
14 구	결핵부 아스콘 균열	0.2	0.3	0.06	m	1	0.06
15 구	결핵부 아스콘 균열	10.0		10.00	m	1	10.00
16 신	결핵부	5.0	6.0	30.00	m	1	30.00

주) 손상의 폭과 깊이는 m이며, 단 균열의 폭은 mm임

KEY PLAN

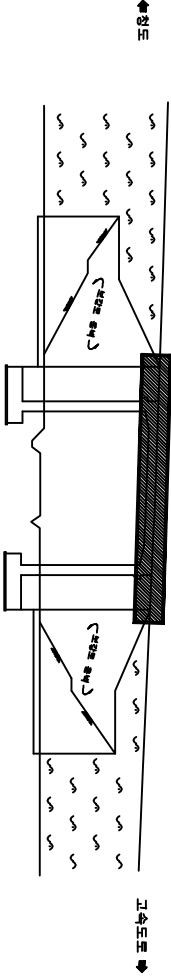


SECTION

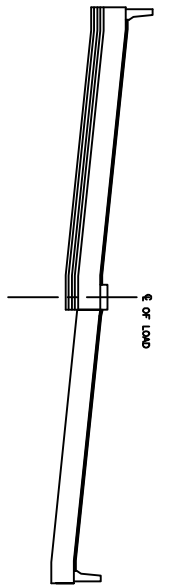

용역명	2015년 하반기 시설물 안전점검용역(3구간 정기점검)
과업기간	2015. 08. 05 ~ 2015. 12. 31
발주처	신대구부산고속도로주식회사
용역사	(주)에이브레임 02-5591-01, 110
도면번호	001


10:청도102교-바다판하면

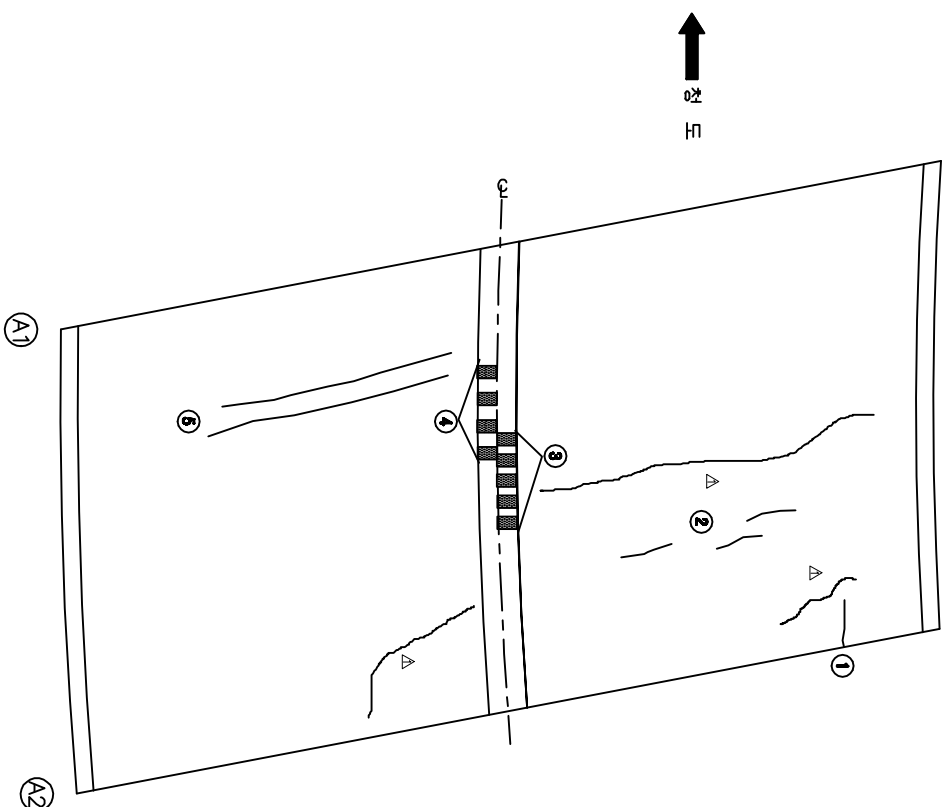
[illegible]

↓

KEY PLAN

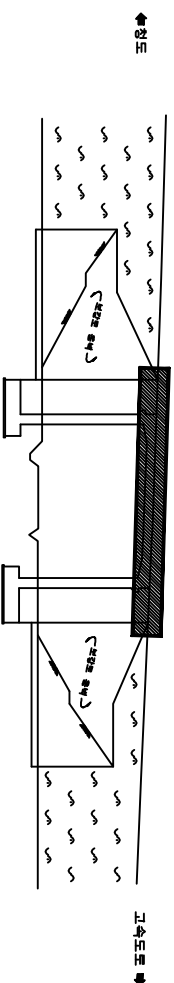


SECTION

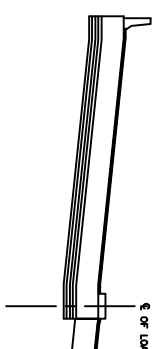


용역명	2015년 하반기 시설물 안전점검용역(3구간 정기점검)
과업기간	2015. 09. 05 ~ 2015. 12. 31
발주처	 신대구부산고속도로주식회사
용역사	 (주)오에스엘인 OOH Branch Co., Ltd
도면번호	002


ID:청도IC2교-교대 A1

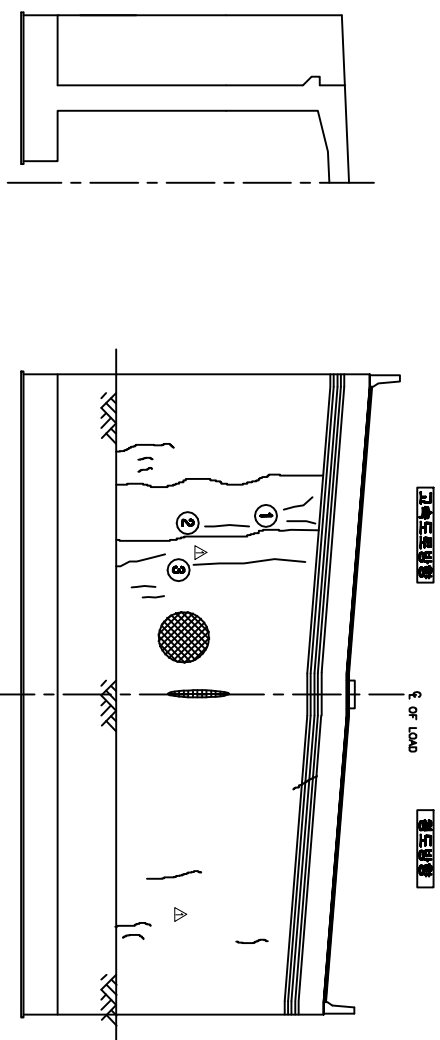[illegible]


날개벽(좌측)

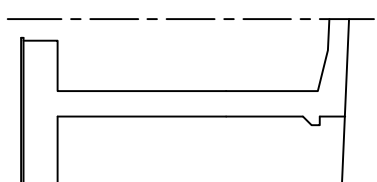


날개보(아침)

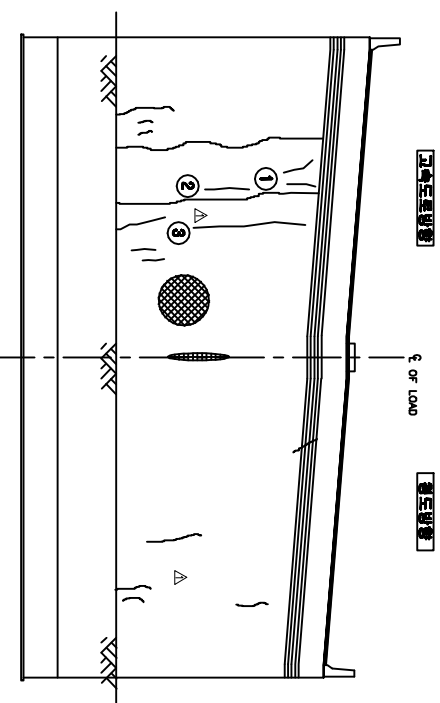


한글

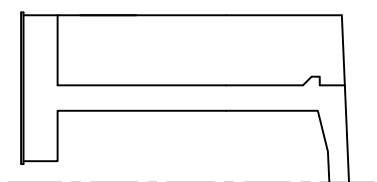

KEY PLAN

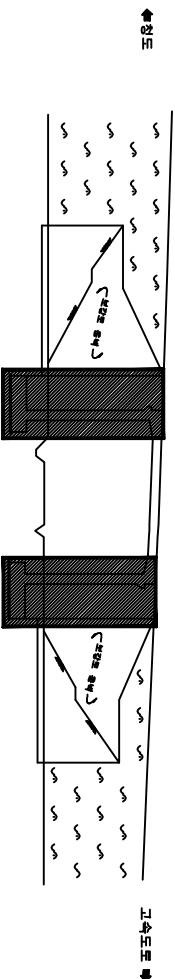


SECTION

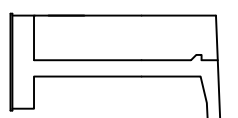
[illegible]

용역명	2015년 하반기 시설물 안전점검용역(3구간 정기점검)
과업기간	2015. 08. 05 ~ 2015. 12. 31
발주처	 신대구부산고속도로주식회사
용역사	 (주)오워브레인 OOH ENGINEERING CO., LTD
도면번호	003


ID:청도102교-교대 A2

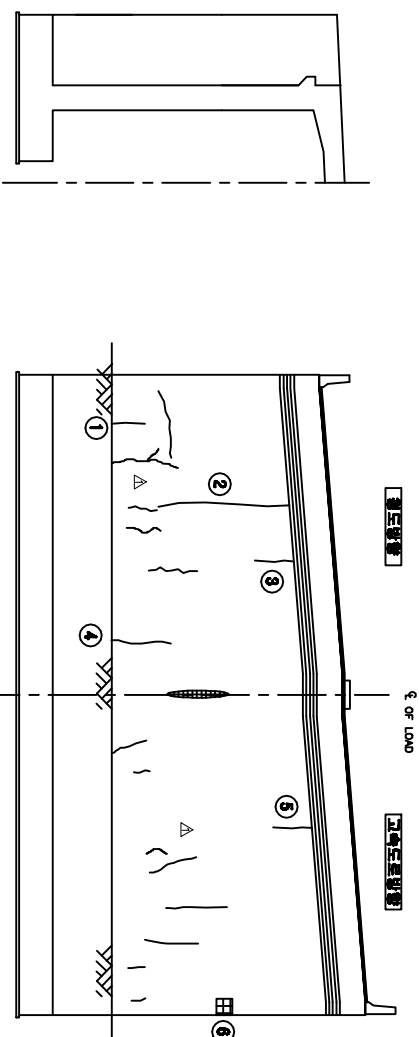[illegible]

날개박(좌측)

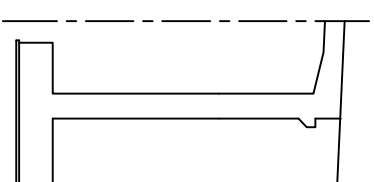



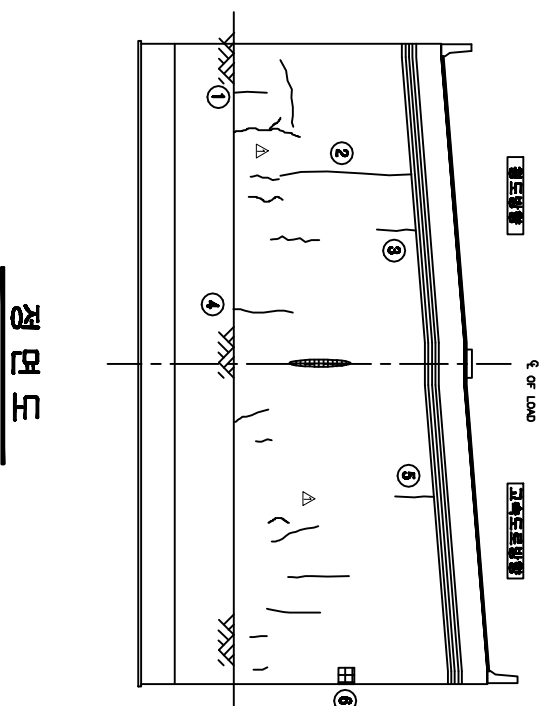



KEY PLAN

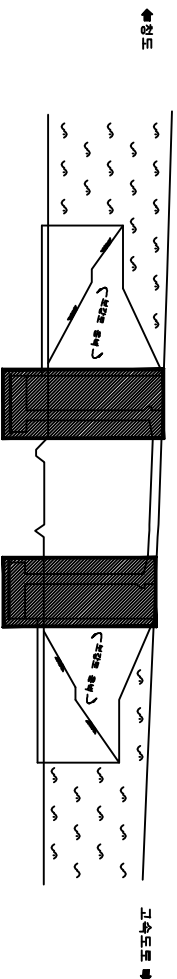

SECTION

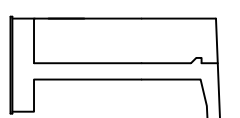

용역명	2015년 하반기 시설물 안전점검용역(8구간 정기점검)
과업기간	2015. 08. 05 ~ 2015. 12. 31
발주처	 신대구부산업고속도로주식회사
용역사	 (주)오케이브레인 OOB BRAIN CO., LTD
도면번호	004