




보수이력	


손상 현황 표										
번호 구(가)	손상 내용	목	손상 현황					정량 상태	손상 정량	비고
			길이	너비	중량	단위	개소			
1 구	중수부 아스콘관절	10.0		10.00	m	1		10.00		
2 구	아스콘 관절	3.0		3.00	m	1		3.00		
3 구	아스콘 관절	14.0		14.00	m	1		14.00		
4 구	중수부 아스콘관절	10.0		10.00	m	1		10.00		
5 구	관절부 해체	0.1	1.0	0.10	m ²	8		0.80		
6 구	중수부 아스콘관절	10.0		10.00	m	1		10.00		
7 구	관절	0.2	1.0	1.00	m	1		1.00		
8 구	관절	0.2	1.0	1.00	m	1		1.00		
9 구	콘크리트 손상	0.2	0.3	0.06	m ²	1		0.06		
10 구	관절부 해체	0.1	1.0	0.10	m ²	9		0.90		
11 구	연석 해체	0.2	1.2	0.24	m ²	1		0.24		
12 구	중수부 아스콘관절	10.0		10.00	m	1		10.00		

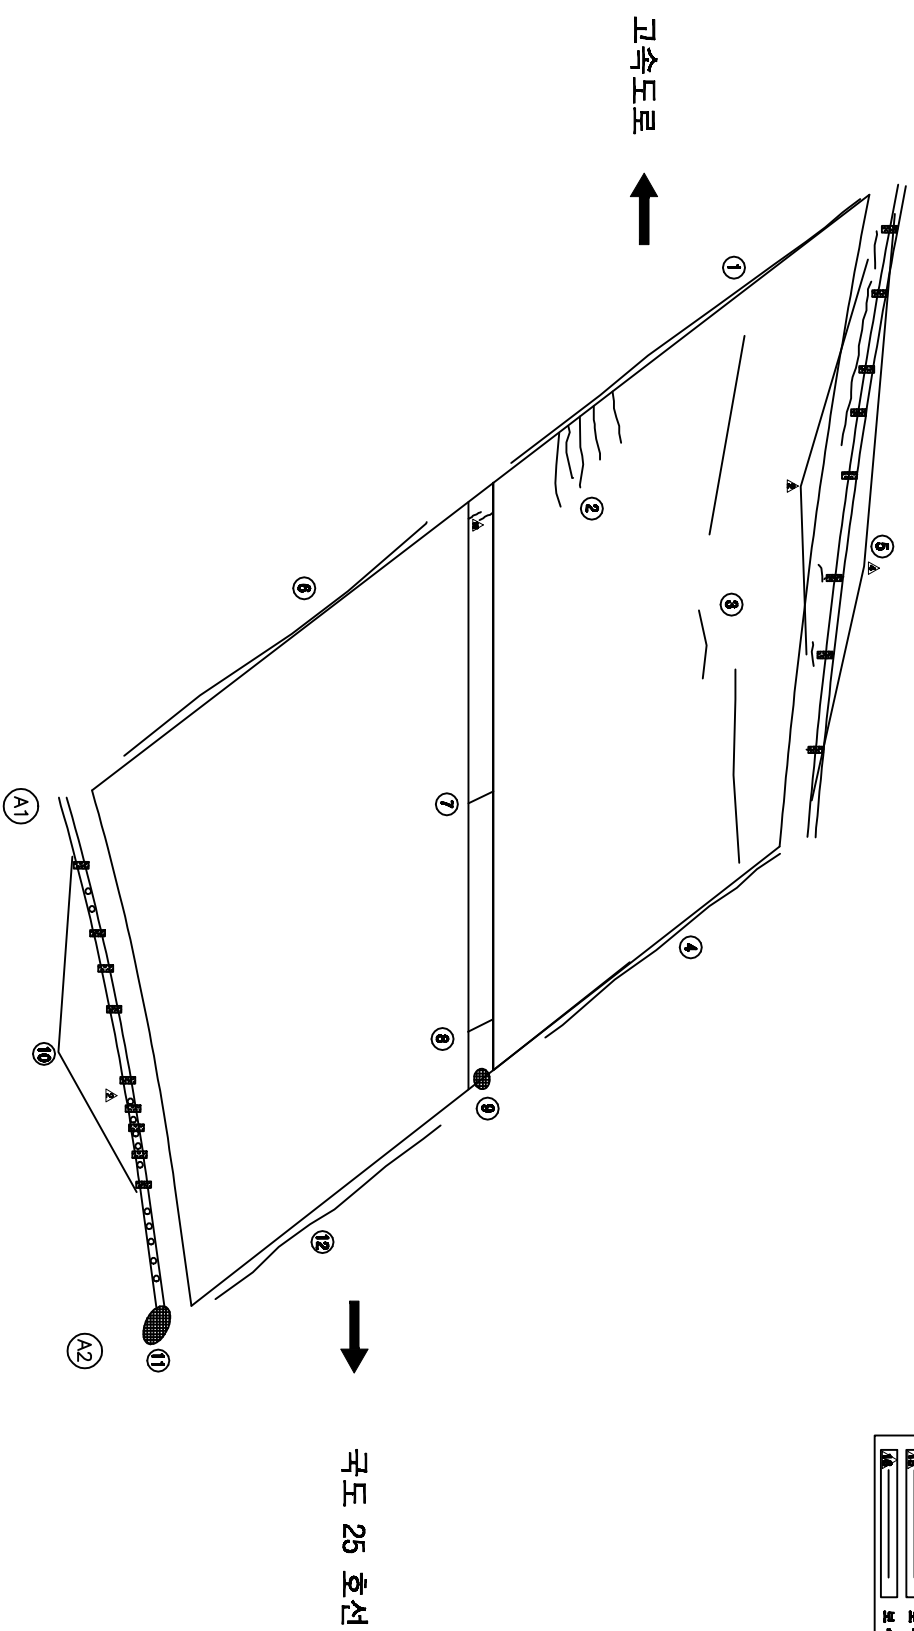

KEY PLAN

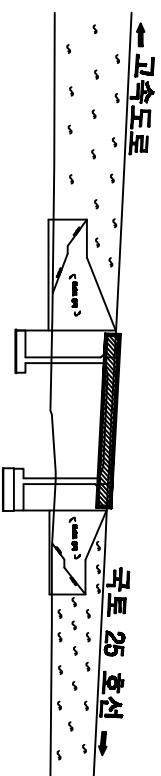

SECTION

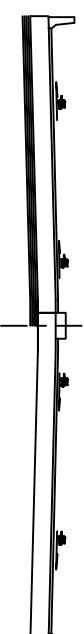


용역명	2015년 하반기 시설물 안전점검용역(8구간 정기점검)
과업기간	2015. 09. 05 ~ 2015. 12. 31
도면번호	001

ID:청도103교-교대 A1


보수이력	

[illegible]


다
주
관
아
리

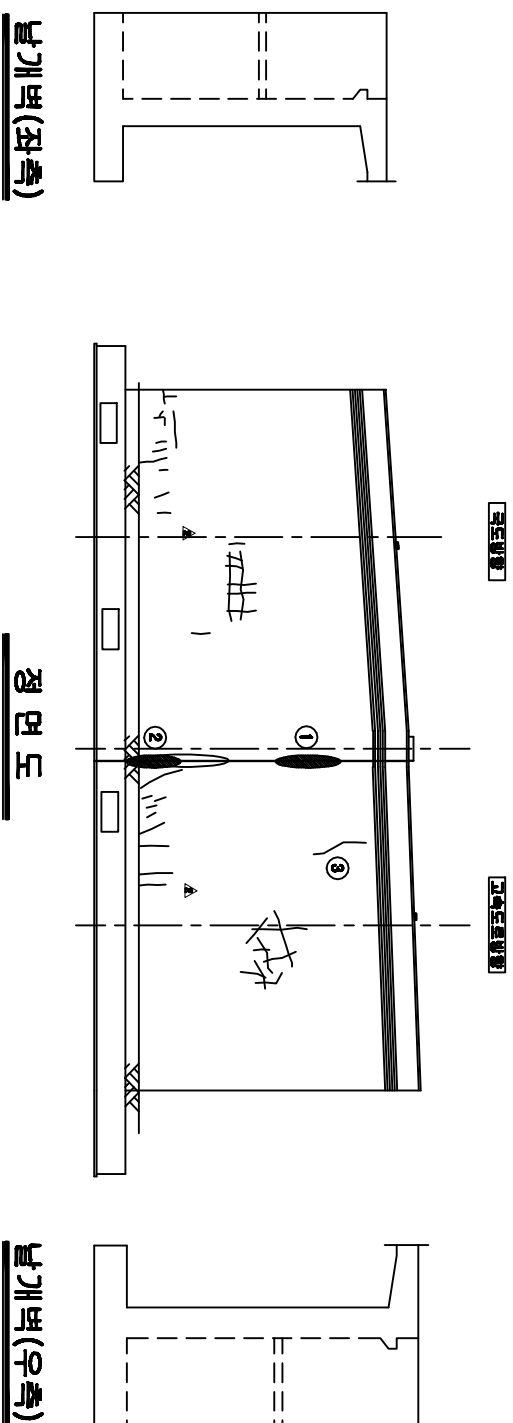

KEY PLAN

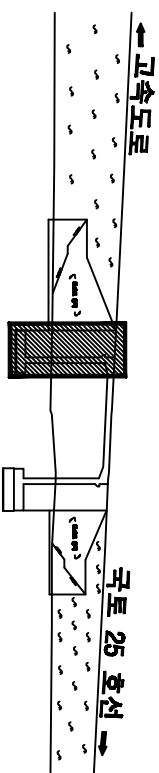



SECTION

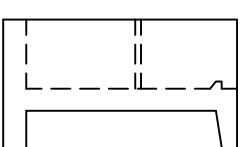

용역명	2015년 하반기 시설물 안전점검용역(3구간 경기점권)
과업기간	2015. 08. 05 ~ 2015. 12. 31
발주처	 신대구부산고속도로주식회사
도면번호	003

ID:청도103교-교대 A2

보수이러

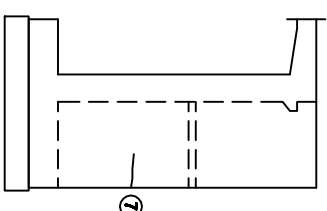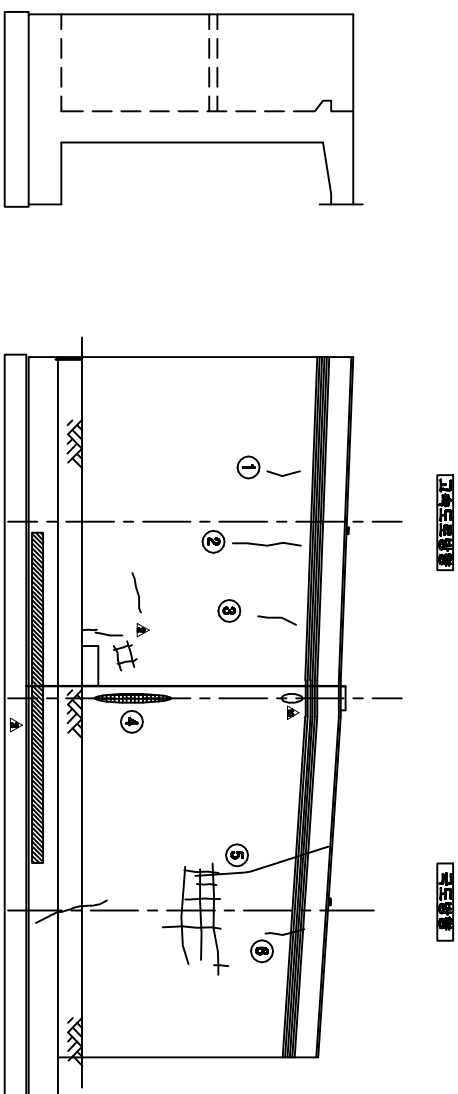
[illegible]

날개벌(좌측)




KEY PLAN

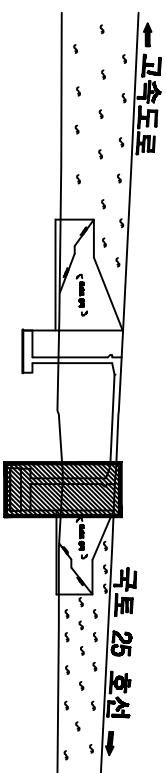

SECTION

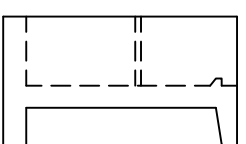

용역명	2015년 하반기 시설물 안전점검용역(3구간 경기점검)
과업기간	2015. 08. 05 ~ 2015. 12. 31
발주처	 신대구부산고속도로주식회사
용역사	 (주)오원브레인 OH Brain Co., Ltd
도면번호	004