



ID:청도IC교(대구)-교면포장

[illegible]


순상현황표										
번호 구(P)	순상내용	쪽	순상현황					정확 상대	순상 분량	비고
			길이	너비	용량	단위	개소			
1	신		2.0	3.0	6.00	m	1		6.00	
2	신		0.5	3.0	1.50	m	1		1.50	
3	구		1.0		1.00	m	1		1.00	
4	구		2.5		2.50	m	1		2.50	
5	구		4.0		4.00	m	1		4.00	
6	구		0.5		0.50	m	16		8.00	
7	구				2.00	EA	2		2.00	
8	구		2.5	10.0	25.00	m	1		25.00	
9	구		0.5	38.0	19.00	m	1		19.00	
10	구		2.0	2.0	4.00	m	1		4.00	
11	구		1.0		1.00	m	1		1.00	
12	구		2.0		2.00	m	1		2.00	

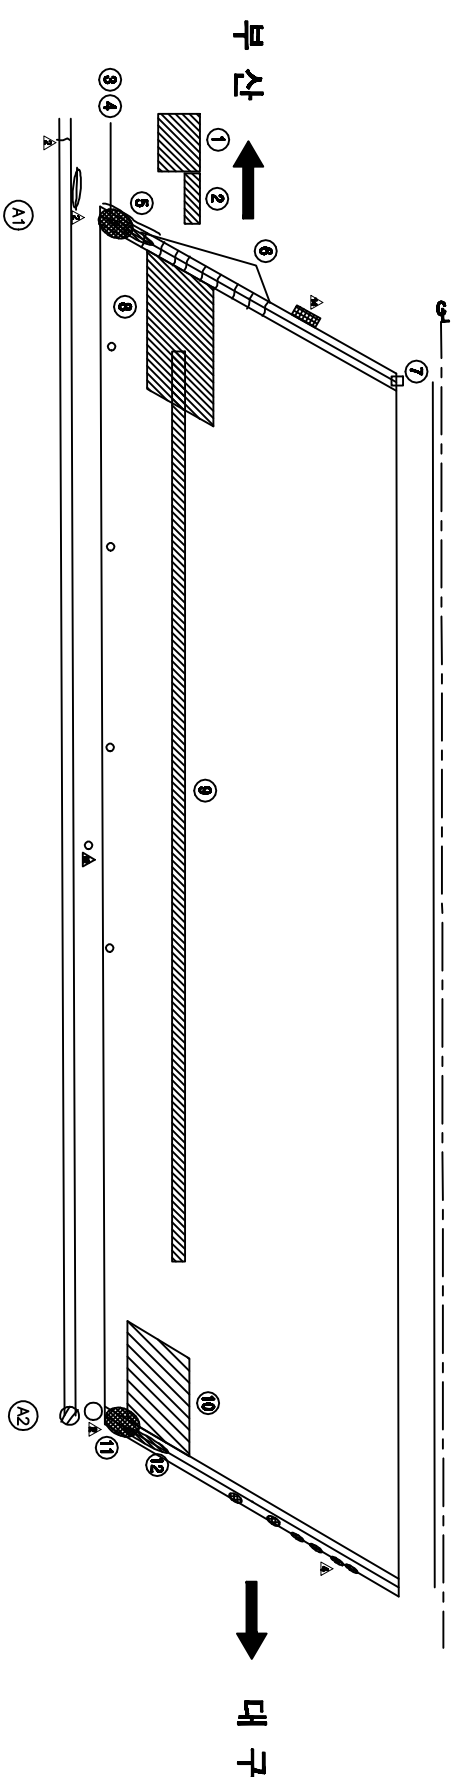

KEY PLAN

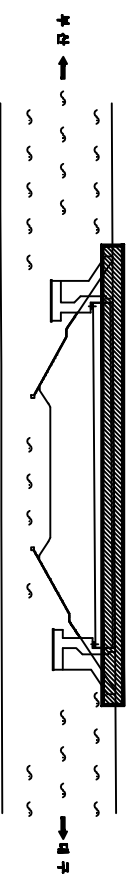


SECTION

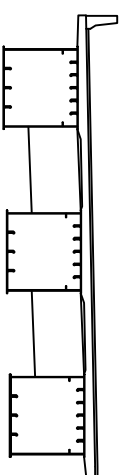


공역명	2015년 하반기 시설물 안전점검공역(3구간 경기점검)
과업기간	2015. 08. 05 ~ 2015. 12. 31
발주처	 신대구부신고속도로주식회사
용역사	 (주)에코엔지니어링 SHIN AECO CO., LTD
도면번호	001

ID:청도IC교(대구)-거터내부(G1)


보수이해	
_____	기초 개념
_____	실용 개념
_____	보수이론의 개념
_____	보수(기보수)
△	보수(00)
△	보수(00)
△	보수(00)
△	보수(00)
△	보수(10)
△	보수(10)
△	보수(11)
△	보수(11)
△	보수(12)
△	보수(12)
△	보수(13)
△	보수(13)
△	보수(14)
△	보수(14)
△	보수(15)
△	보수(15)
△	보수(16)
△	보수(16)

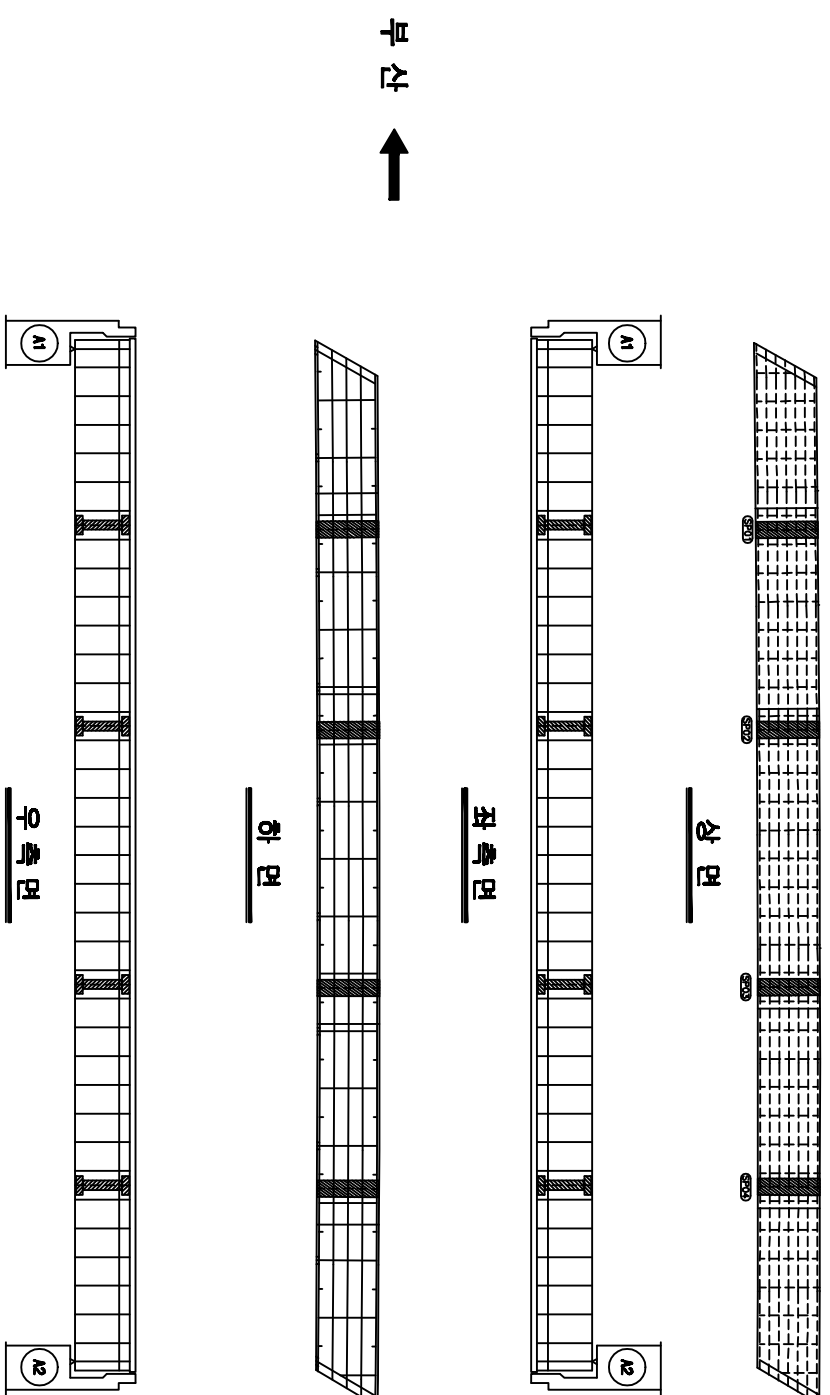[illegible]

KEY PLAN

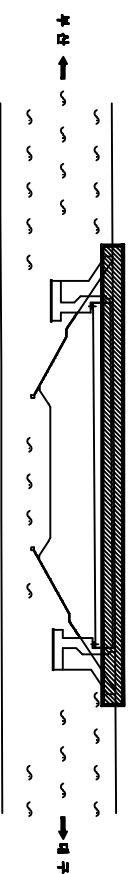


SECTION

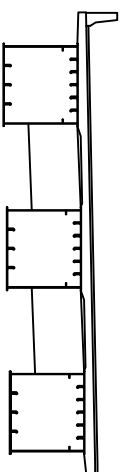


용역명	2015년 하반기 시설물 안전점검용역(3구간 경기점권)
과업기간	2015. 09. 05 ~ 2015. 12. 31
발주처	 신대구부신고속도로주식회사
용역사	 (주)아펙스리인 aecom co., ltd
도면번호	003


ID:청도IC교(대구)-거터내부(33)

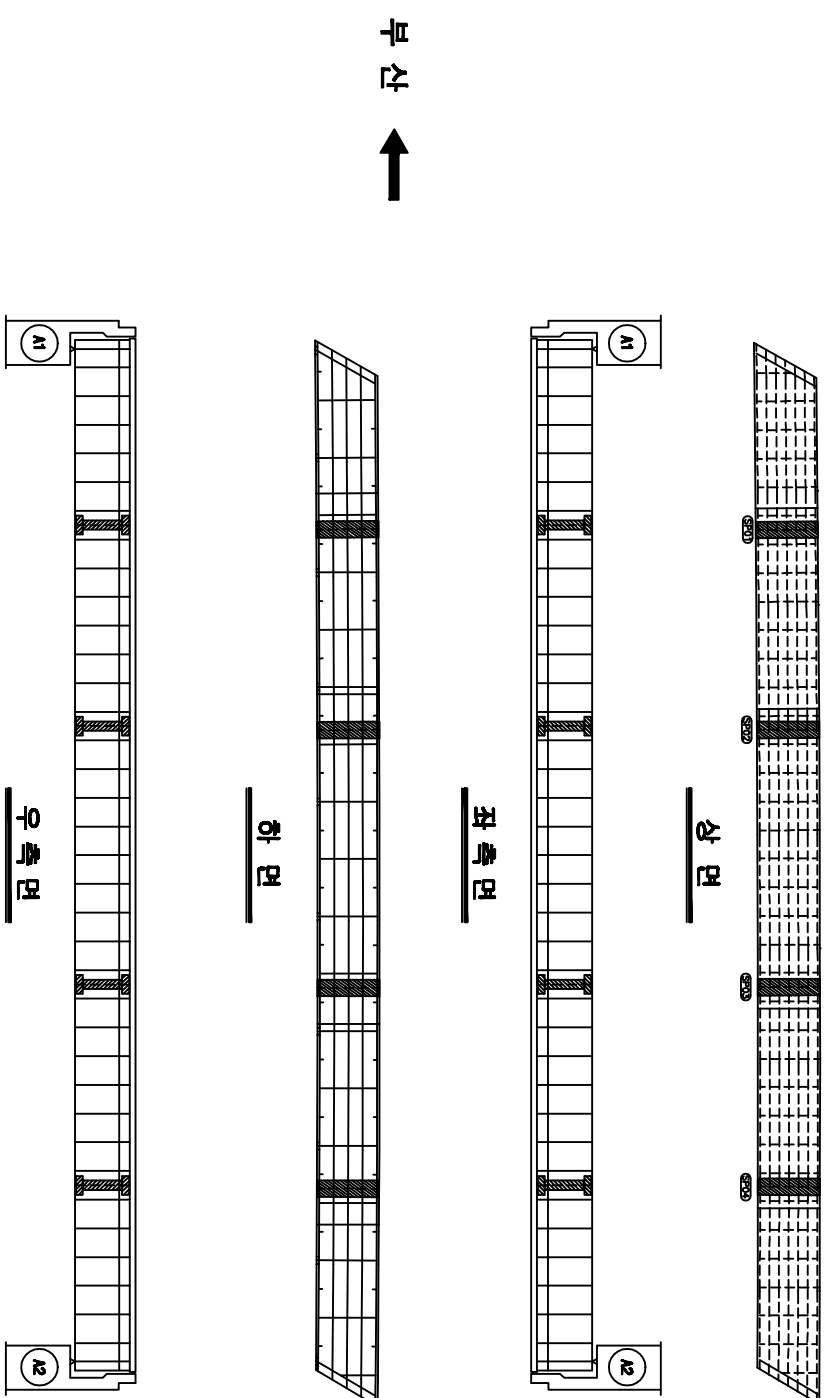[illegible]

KEY PLAN

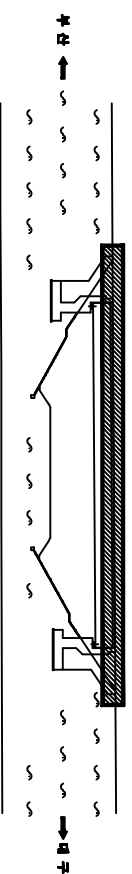

SECTION

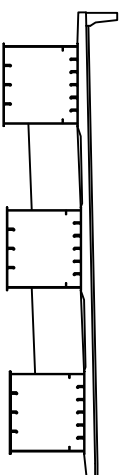

공역명	2015년 하반기 시설물 안전점검공역(8구간 정기점검)
과업기간	2015. 08. 05 ~ 2015. 12. 31
발주처	 신대구부산고속도로주식회사
공역사	 (주)오에프에이 OOH 00.110
도면번호	005


ID:청도IC교(대구)-거터외부(G1)

가
오
앞
아
비


[illegible][illegible]

주) 손상의 폭과 길이는 n 이며, 단 근원의 폭은 m 이

KEY PLAN

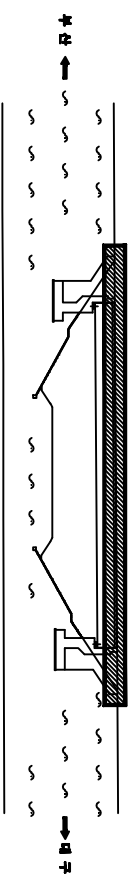


SECTION

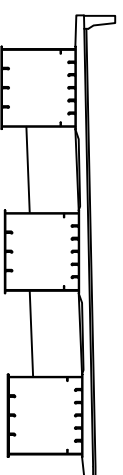


용역명	2015년 하반기 시설물 안전점검용역(8구간 정기점검)
과업기간	2015. 08. 05 ~ 2015. 12. 31
발주처	 신대구부신고속도로주식회사
용역사	 (주)오에프에이 OOH (OH) CO., LTD
도면번호	006

ID:청도IC교(대구)-거터외부(02)


프 수 이 치	
_____	기체 저항
_____	심근 유출
_____	중수부 및 관절
_____	보 수(구)는(는)
_____	보 수(00), 상하(1)
_____	보 수(00), 상하(1)
_____	보 수(00), 상하(1)
_____	보 수(10), 상하(1)
_____	보 수(10), 상하(1)
_____	보 수(11), 상하(1)
_____	보 수(11), 상하(1)
_____	보 수(12), 상하(1)
_____	보 수(15), 상하(1)

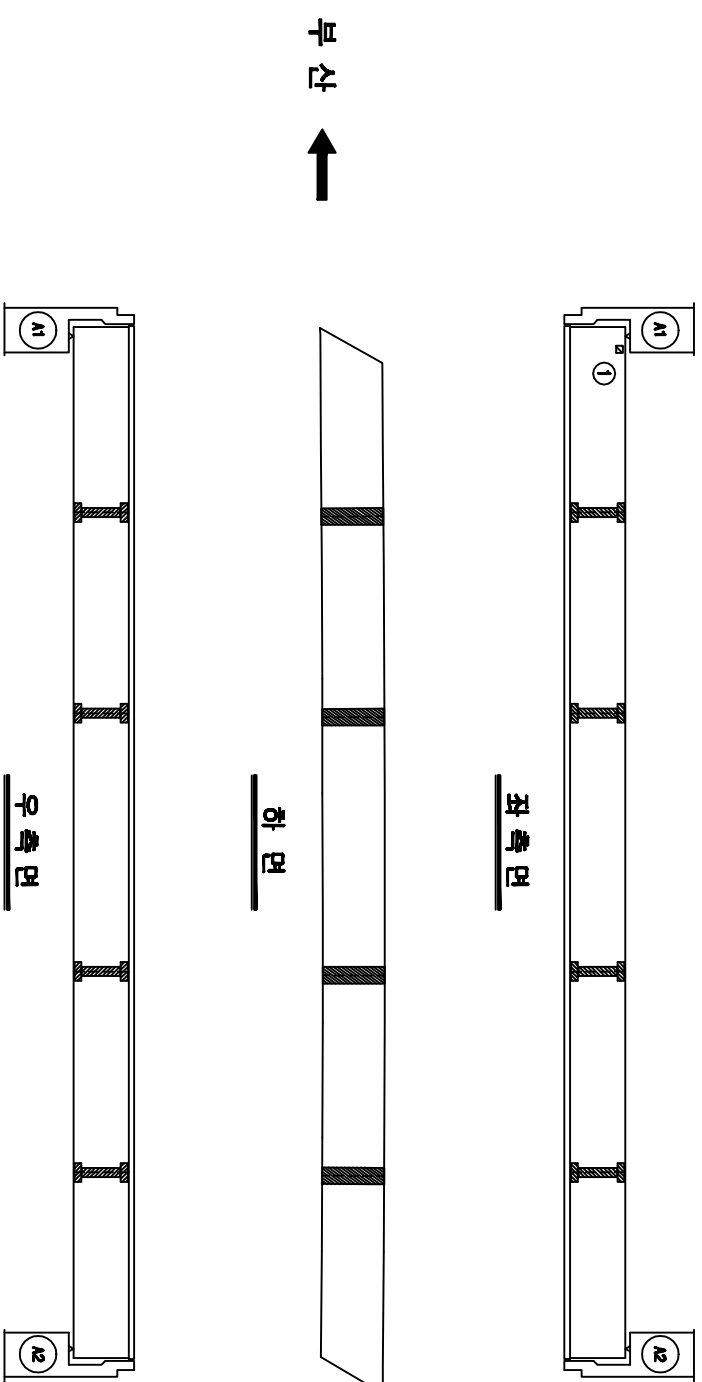[illegible]

KEY PLAN

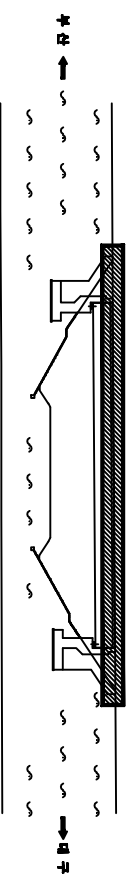

SECTION

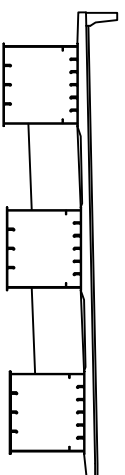

공역명	2015년 하반기 시설물 안전점검공역(3구간 정기점검)
과업기간	2015. 08. 05 ~ 2015. 12. 31
발주처	 신대구부신고속도로주식회사
공역사	 (주)오케이브레인 OOH BRAIN CO., LTD
도면번호	007


ID:청도IC교(대구)-거터외부(33)

가
오
앞
아
비


[illegible][illegible]

주) 손상의 폭과 길이는 n 이며, 단 근원의 폭은 nm 이

KEY PLAN

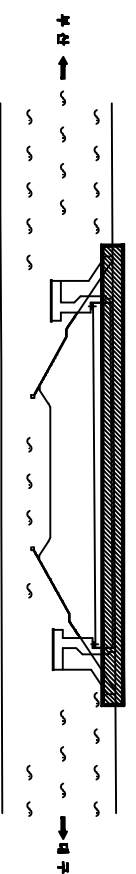



SECTION

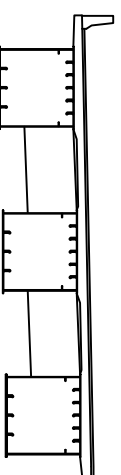

공역명	2015년 하반기 시설물 안전점검공역(3구간 정기점검)
과입기간	2015. 08. 05 ~ 2015. 12. 31
발주처	 신대구부산고속도로주식회사
공역사	 (주)아워브레인 010-8911-00..1170
도면번호	008

ID:청도IC교(대구)-교대 A1


보수이력	
_____	기초연금
_____	신규연금
_____	보수(평균연금)
△_____	보수(2014년)
△_____	보수(09년, 상환율)
△_____	보수(09년, 상환율)
△_____	보수(10년, 상환율)
△_____	보수(10년, 상환율)
△_____	보수(11년, 상환율)
△_____	보수(12년, 상환율)
△_____	보수(12년, 상환율)
△_____	보수(13년, 상환율)
△_____	보수(13년, 상환율)
△_____	보수(14년, 상환율)
△_____	보수(14년, 상환율)
△_____	보수(15년, 상환율)
△_____	보수(15년, 상환율)

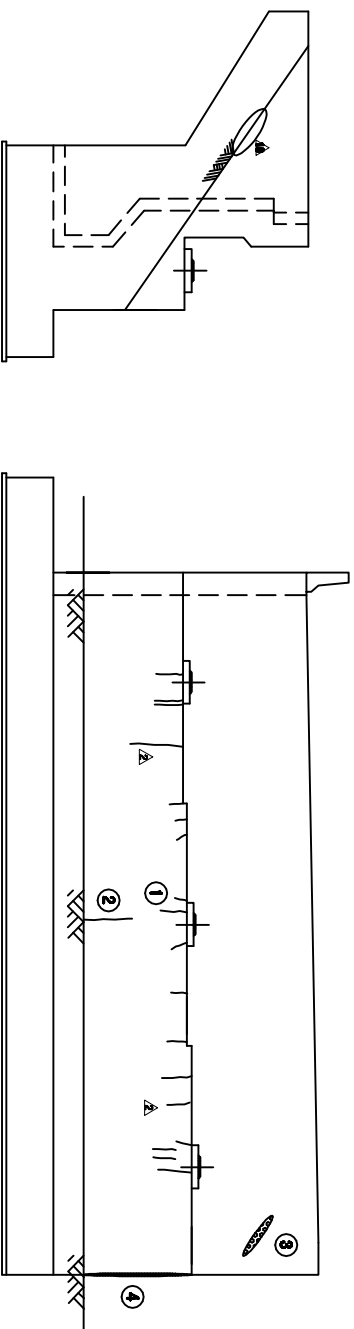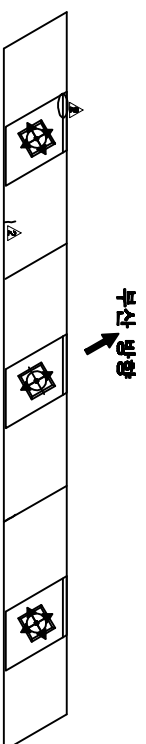[illegible]


남가변(우측)

505

KEY PLAN

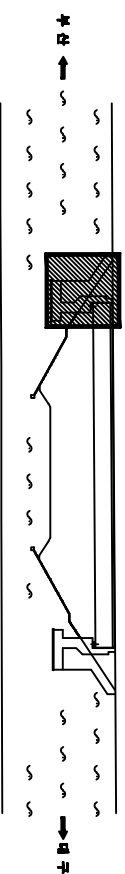


SECTION

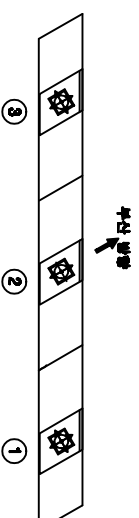


용역명	2015년 하반기 시설물 안전점검용역(3구간 경기점권)
과업기간	2015. 08. 05 ~ 2015. 12. 31
발주처	 신대구부산고속도로주식회사
용역사	 (주)오윙브래임 OH BRIM CO., LTD
도면번호	009

ID:청도IC교(대구)-교대 A2


보수이러

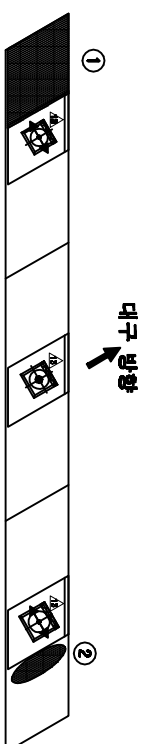[illegible]

대구광역시

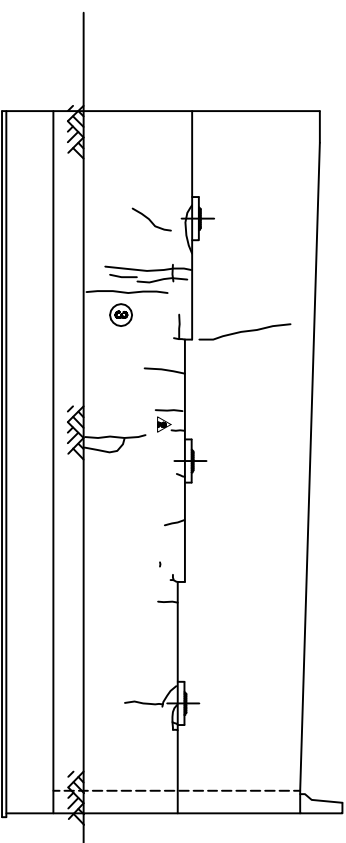


제 5

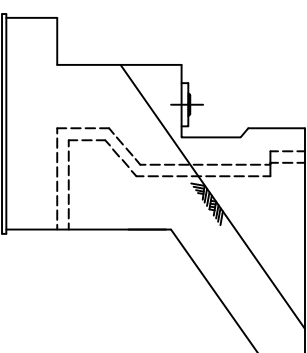


남개보(우측)

KEY PLAN

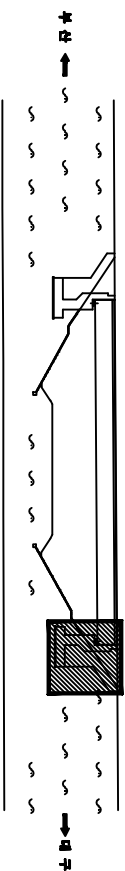


SECTION

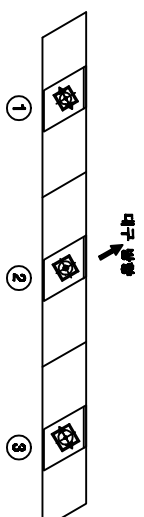


용역명	2015년 하반기 시설물 안전점검용역(8구간 정기점검)
과업기간	2015. 09. 05 ~ 2015. 12. 31
발주처	 신대구부안고속도로주식회사
용역사	 (주)이케이테크인 000-000000000.110
도면번호	010

ID:청도IC교(부산)-교면포장


보수 이력	
_____	기초연금
_____	신규공채
_____	보수(기초연금)
_____	보수(기초연금)
_____	보수(00. 상생칼)
_____	보수(00. 상생칼)
_____	보수(10. 상생칼)
_____	보수(10. 상생칼)
_____	보수(11. 상생칼)
_____	보수(12. 상생칼)
_____	보수(12. 상생칼)
_____	보수(13. 상생칼)
_____	보수(13. 상생칼)
_____	보수(14. 상생칼)
_____	보수(15. 상생칼)
_____	보수(15. 상생칼)

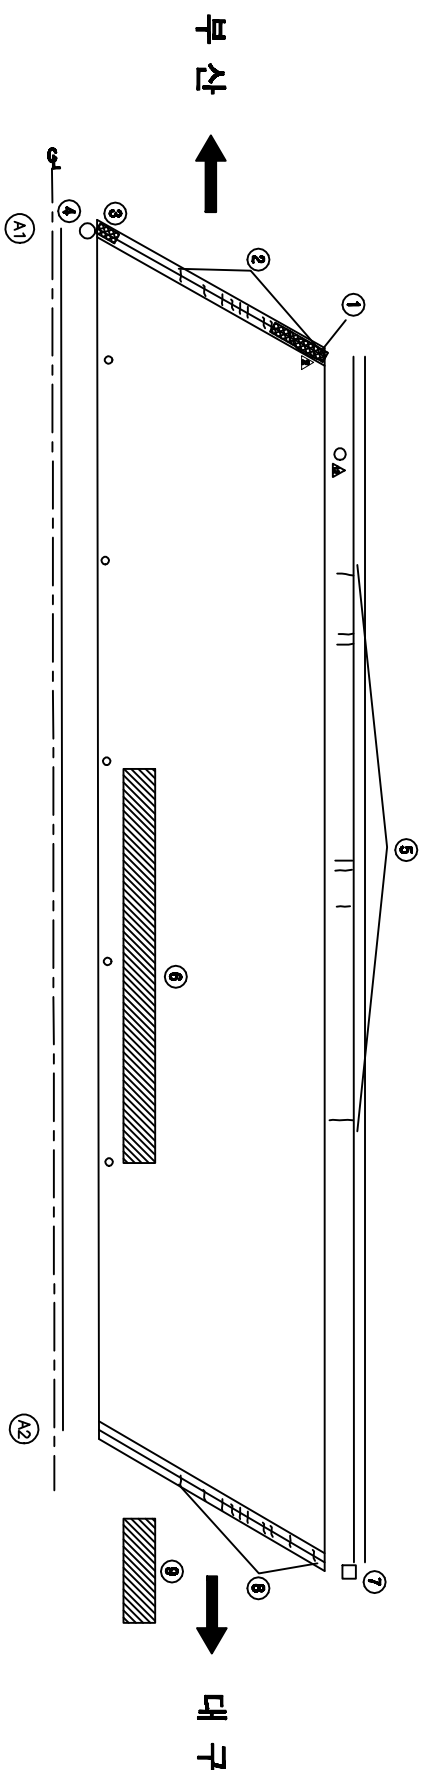[illegible]

KEY PLAN

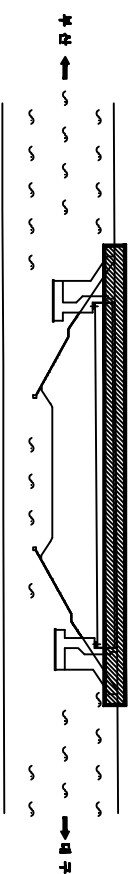


SECTION

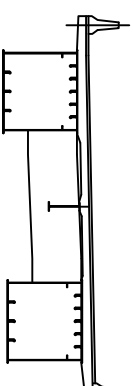


용역명	2015년 하반기 시설물 안전점검용역(3구간 경기점권)
과업기간	2015. 08. 05 ~ 2015. 12. 31
발주처	 신대구부산고속도로주식회사
용역사	 (주)오웍브래임 OH BRIM CO., LTD
도면번호	011


ID:청도IC교(부산)-거더내부(G1)

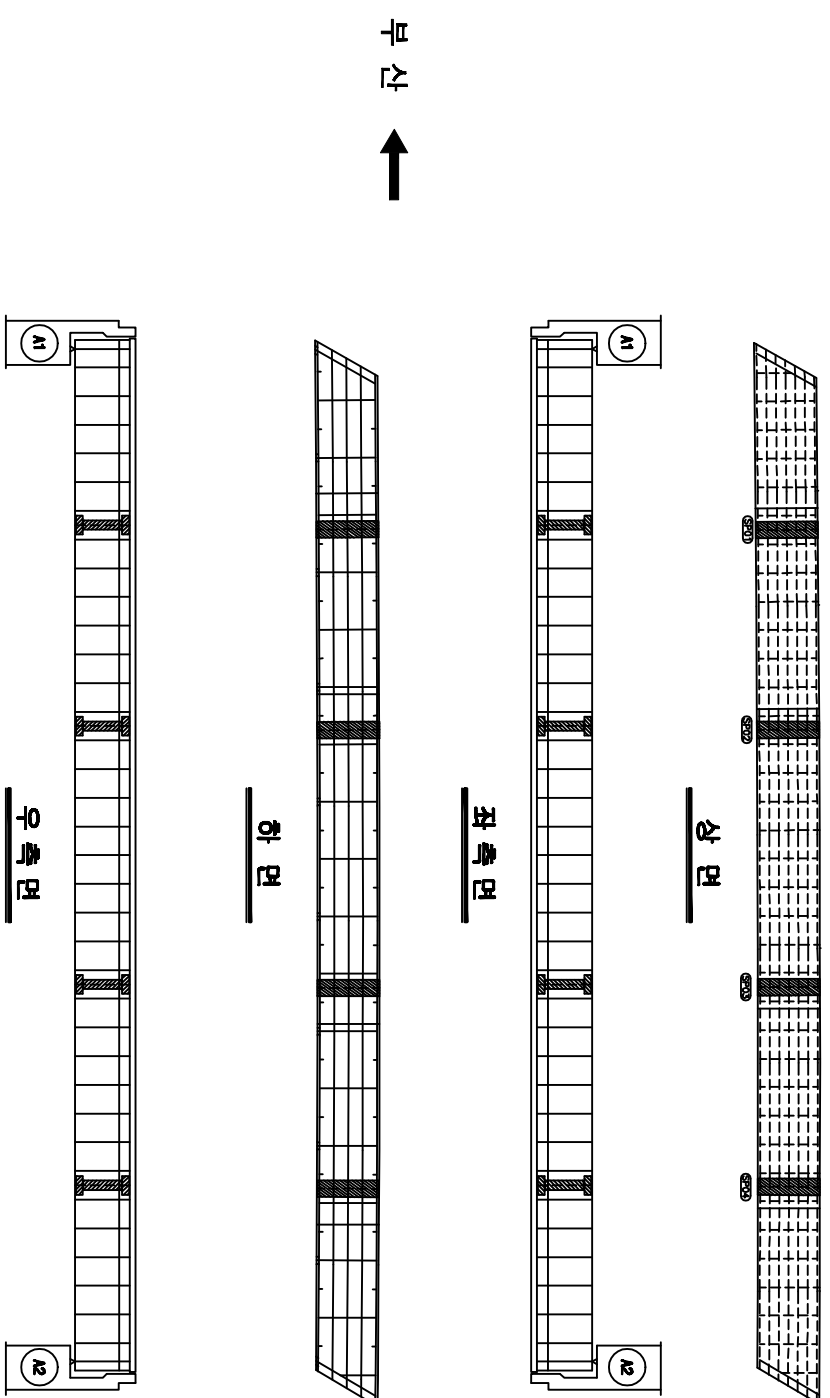[illegible]

KEY PLAN

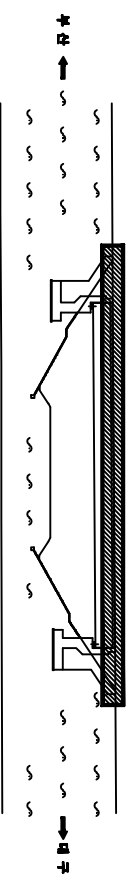


SECTION

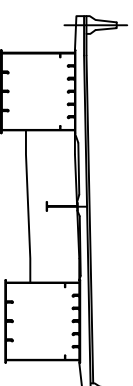


공역명	2015년 하반기 시설물 안전점검공역(3구간 정기점검)
과업기간	2015. 09. 05 ~ 2015. 12. 31
발주처	 신대구부산고속도로주식회사
공역사	 (주)오엑스엔지니어링 OOH ENGINEERING CO., LTD
도면번호	013


ID:청도IC교(부산)-거더내부(02)

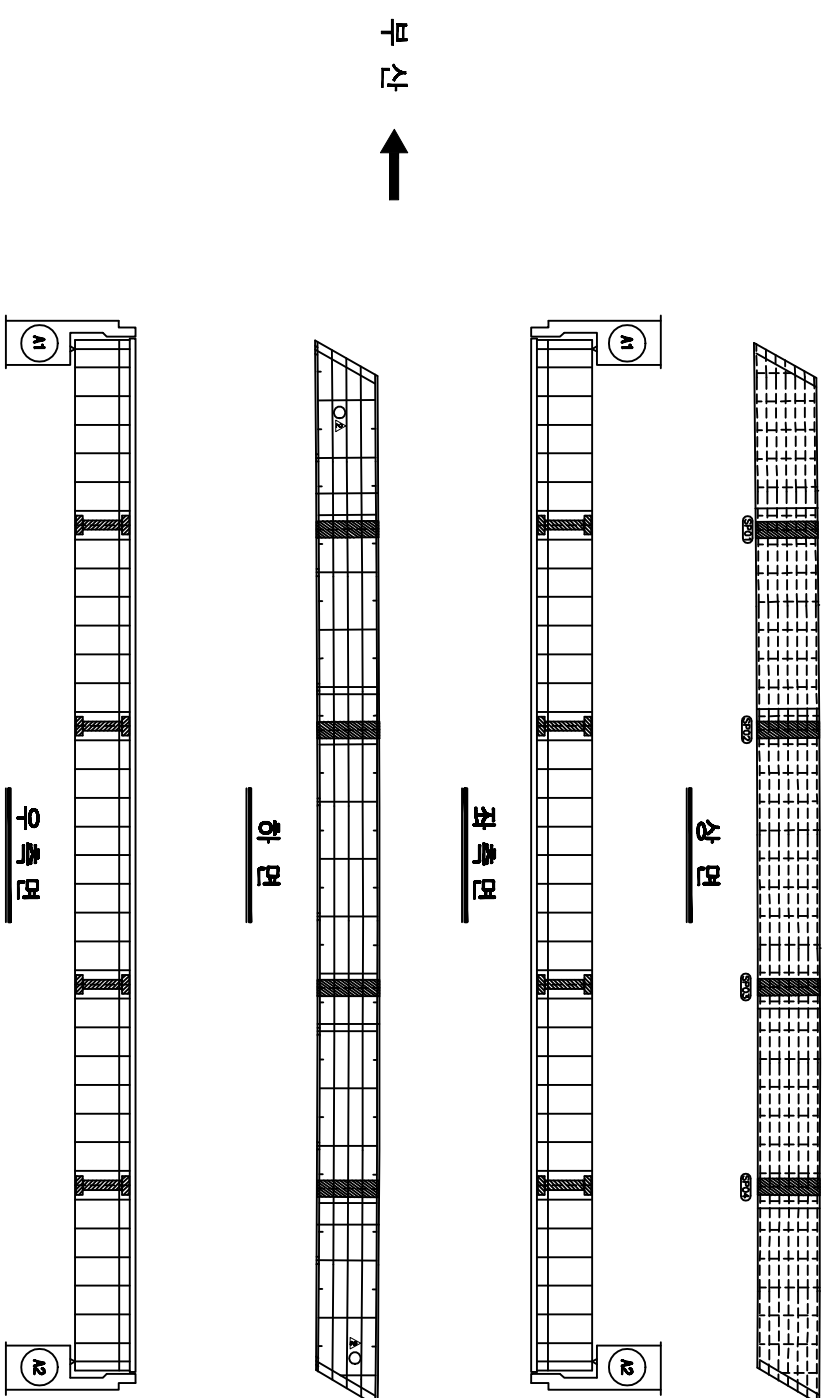[illegible]

KEY PLAN

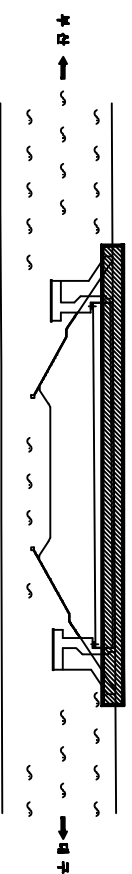

SECTION

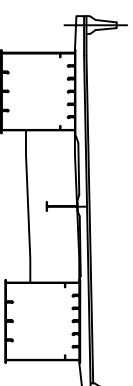


공역명	2015년 하반기 시설물 안전점검공역(3구간 정기점검)
과업기간	2015. 08. 05 ~ 2015. 12. 31
발주처	 신대구부산고속도로주식회사
공역사	 (주)오엑스엔지니어링 OOH ENGINEERING CO., LTD
도면번호	014

ID:청도IC교(부산)-거더외부(G1)


가
오
앞
아
비

[illegible][illegible]


주) 손상의 폭과 길이는 n 이며, 단 근원의 폭은 nm 이

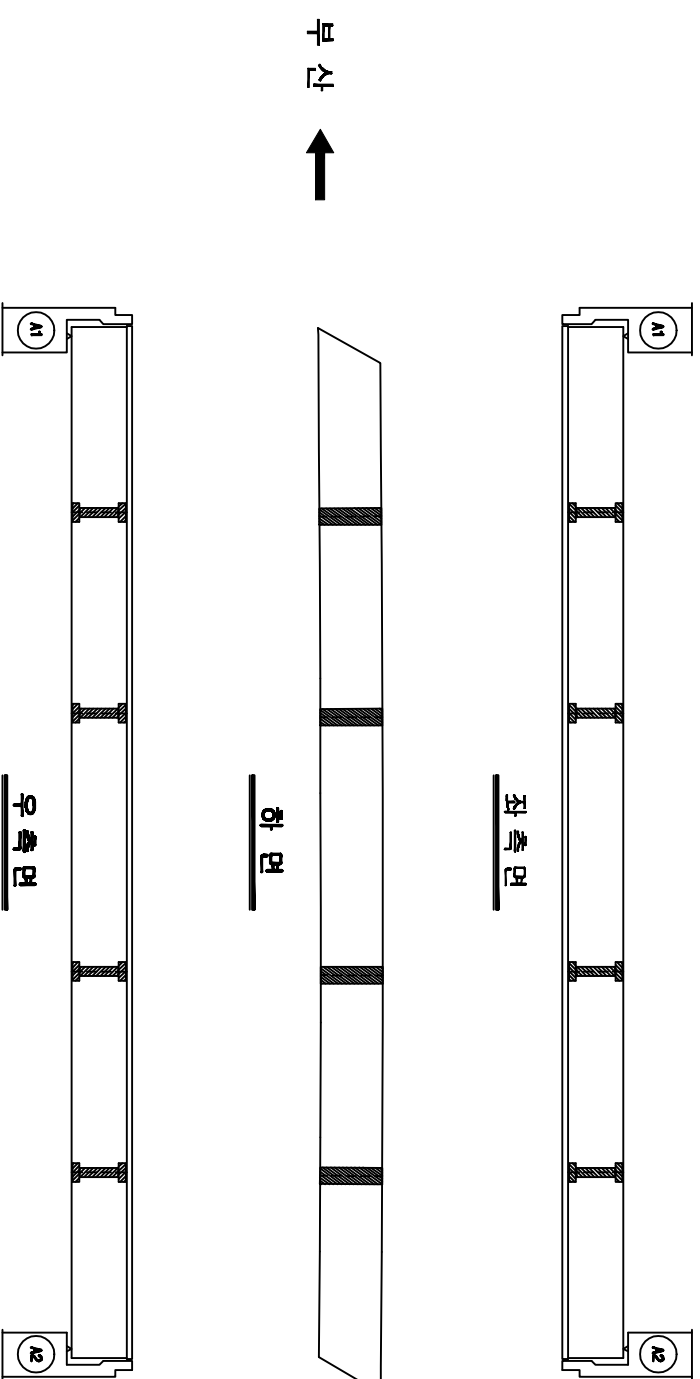

KEY PLAN

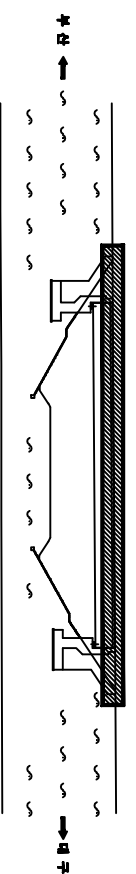

SECTION

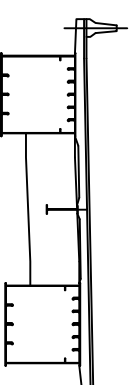


공역명	2015년 하반기 시설물 안전점검공역(3구간 경기점권)
과입기간	2015. 08. 05 ~ 2015. 12. 31
발주처	 신대구부산고속도로주식회사
공역사	 (주)아엑스브레인 OH BRN CO., LTD
도면번호	015

ID:청도IC교(부산)-거더외부(02)


가
오
앞
아
비

[illegible][illegible]


주) 손상의 폭과 깊이는 n 이며, 단 코팅의 폭은 $2n$ 의

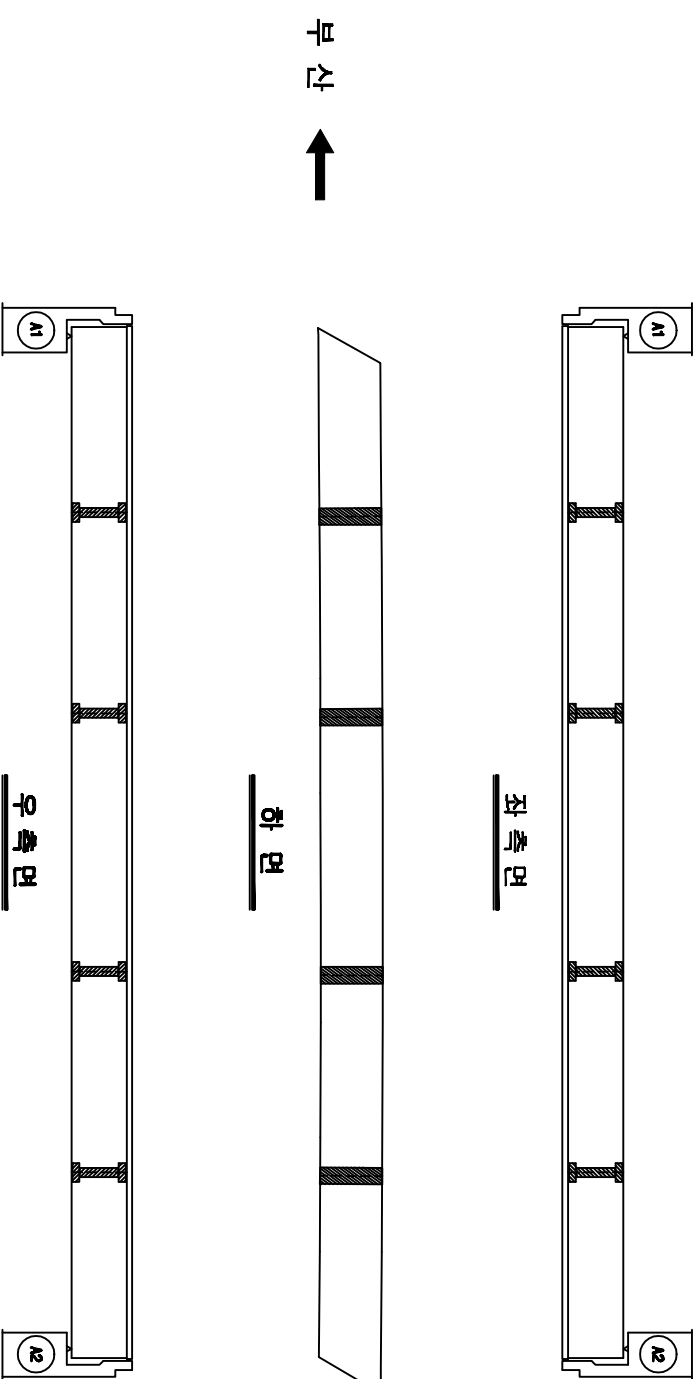

KEY PLAN

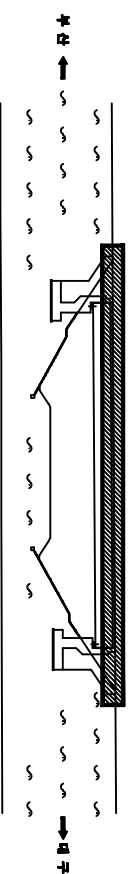



SECTION

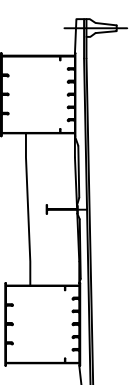


용역명	2015년 하반기 시설물 안전점검용역(3구간 정기점검)
과업기간	2015. 09. 05 ~ 2015. 12. 31
발주처	 신대구부신고속도로주식회사
용역사	 (주)아엘브랜딩 OOH BRAND CO., LTD
도면번호	016

ID:청도IC교(부산)-교대 A1

보수이력	
_____	기초연금
_____	신규연금
_____	보수(평균연금)
_____	보수(기초연금)
_____	보수(00. 상환율)
_____	보수(00. 상환율)
_____	보수(10. 상환율)
_____	보수(10. 상환율)
_____	보수(11. 상환율)
_____	보수(12. 상환율)
_____	보수(12. 상환율)
_____	보수(13. 상환율)
_____	보수(13. 상환율)
_____	보수(14. 상환율)
_____	보수(15. 상환율)
_____	보수(15. 상환율)

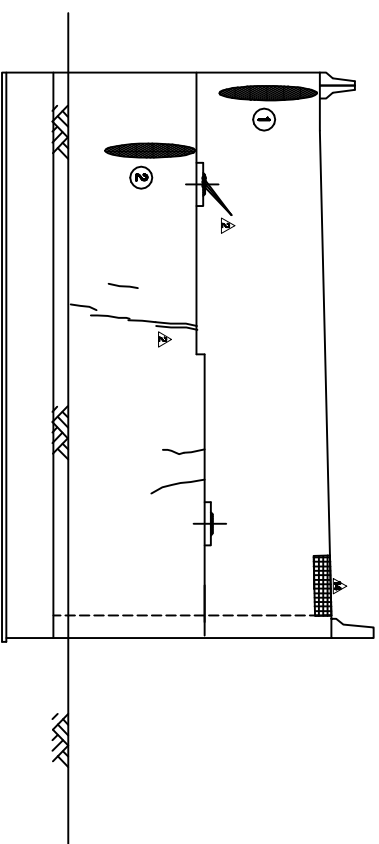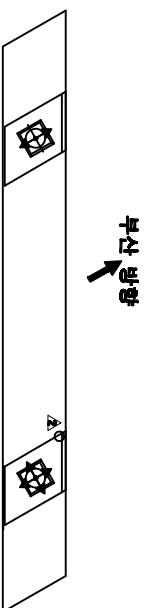
[illegible]

五五五

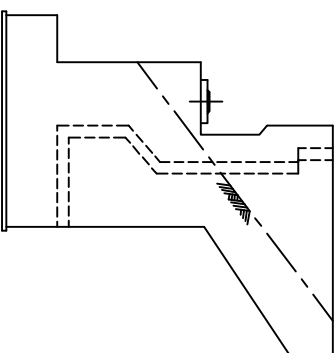


노태우(李泰宇)

KEY PLAN

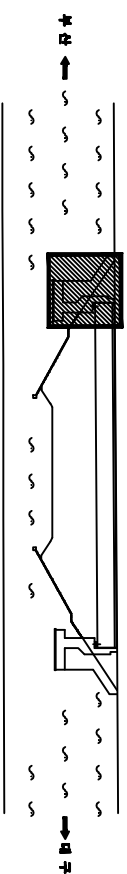


SECTION

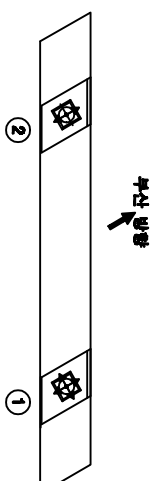


용역명	2015년 하반기 시설물 안전점검용역(8구간 정기점검)
과업기간	2015. 08. 05 ~ 2015. 12. 31
발주처	 신대구부산업고속도로주식회사
용역사	 (주)오엑스브레이크 OO ENGINEERING CO., LTD
도면번호	017

ID:청도IC교(부산)-교대 A2

보수이력	
_____	기초연금
_____	신규연금
_____	보수(평균연금)
△_____	보수(기초연금)
△_____	보수(00. 상환율)
△_____	보수(00. 상환율)
△_____	보수(00. 상환율)
△_____	보수(00. 상환율)
△_____	보수(11. 상환율)
△_____	보수(12. 상환율)
△_____	보수(12. 상환율)
△_____	보수(12. 상환율)
△_____	보수(13. 상환율)
△_____	보수(13. 상환율)
△_____	보수(14. 상환율)
△_____	보수(15. 상환율)
△_____	보수(15. 상환율)

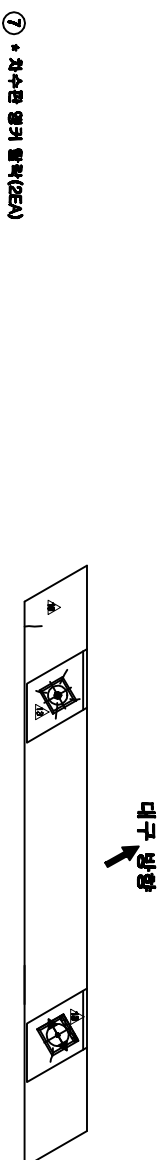[illegible]


⑦ * 차수판 열키 알람(2EA)

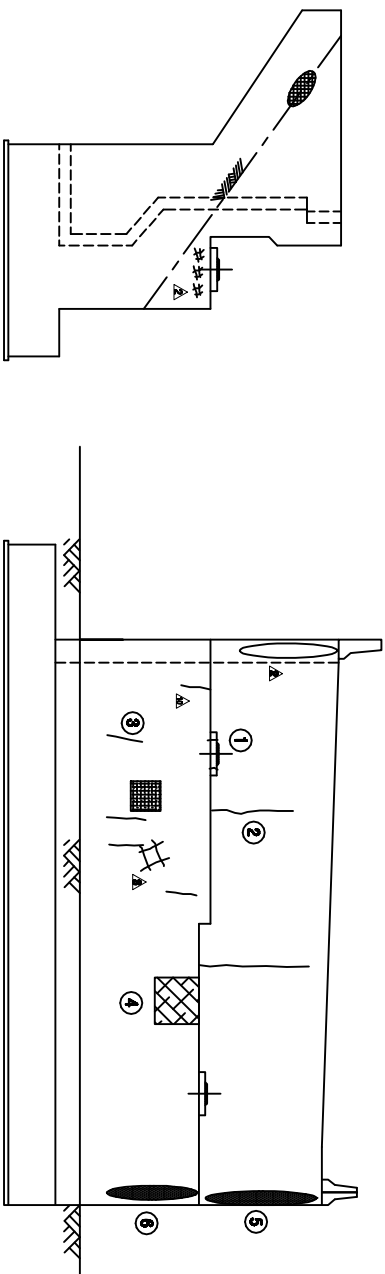


나 개화(우측)

五五五

KEY PLAN

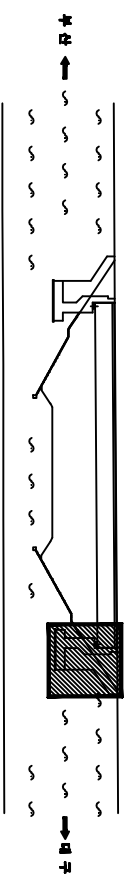

SECTION

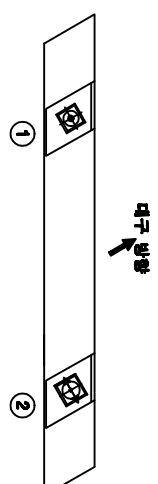

용역명	2015년 하반기 시설물 안전점검용역(8구간 정기점검)
과업기간	2015. 09. 05 ~ 2015. 12. 31
발주처	 신대구부동산고속도로주식회사
용역사	 (주)이케이테크인 000-000000000.110
도면번호	018