


당진교 S3 거터

당진리


P2

전통시장



P3

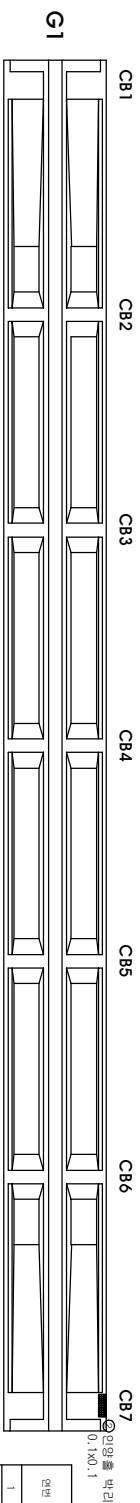


②인양률 박리
0.1x0.1

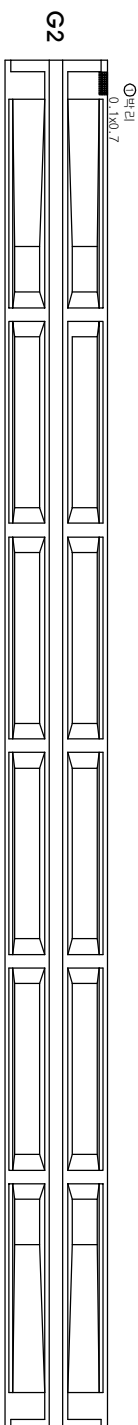


①바리
0.1x0.7

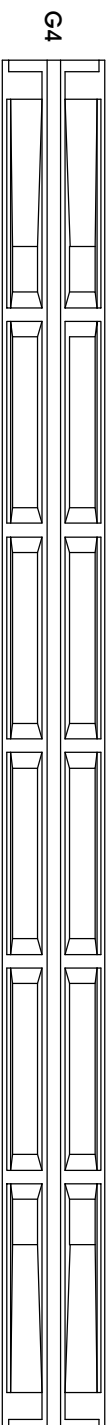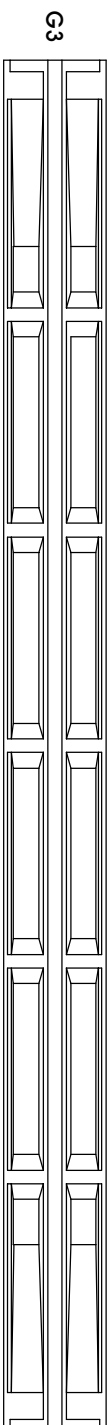

③ 전함부 배태
0.2x2.0 (2EA)

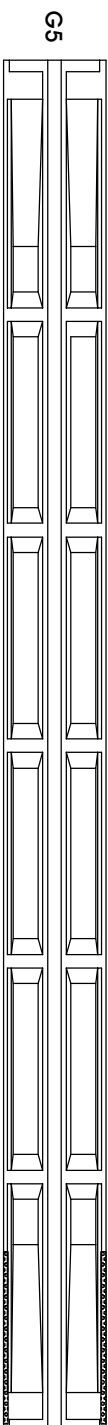

KEY PLAN

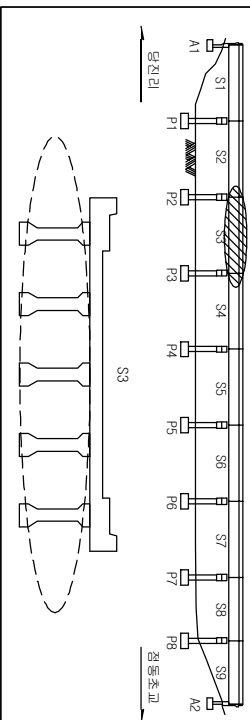

나주목

[illegible]

과 일 명	시 행 령	점 검 기 관	측 측	점 검 일 지	도 면 명		
당진교 정기점검	여주시청	(주)명성엔지니어링	Non-Scale	2016.02	도 면 명		