
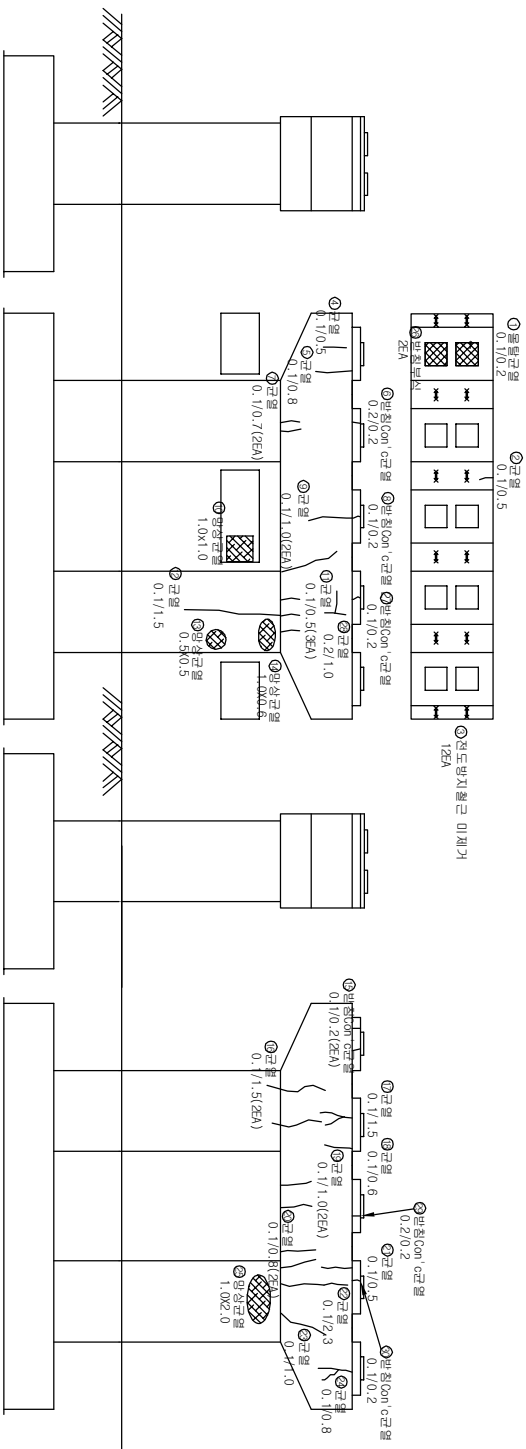
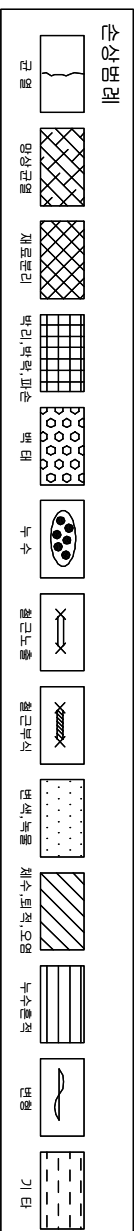


단진표 P1 표각

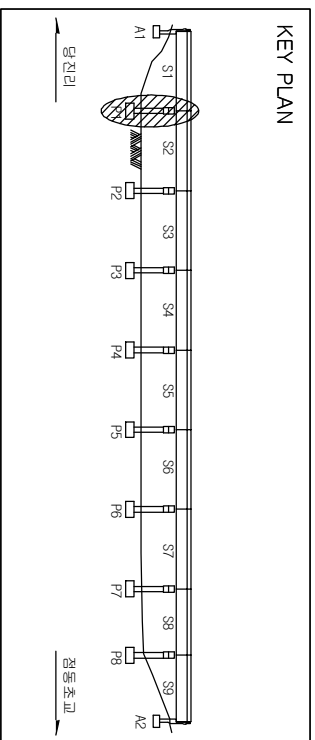

2025

△
知
用
其
理
△

[illegible]

과 일 명		시 행 장	점 검 기 관	학 계	점 검 일 지			도 면 명	
당진교 정기점검	여주시청	(주)명성엔지니어링	Non-Scale	2016.02	계정회계장		계정회계장	점 검 자	당진교 P1 교각
					계정회계장	계정회계장			