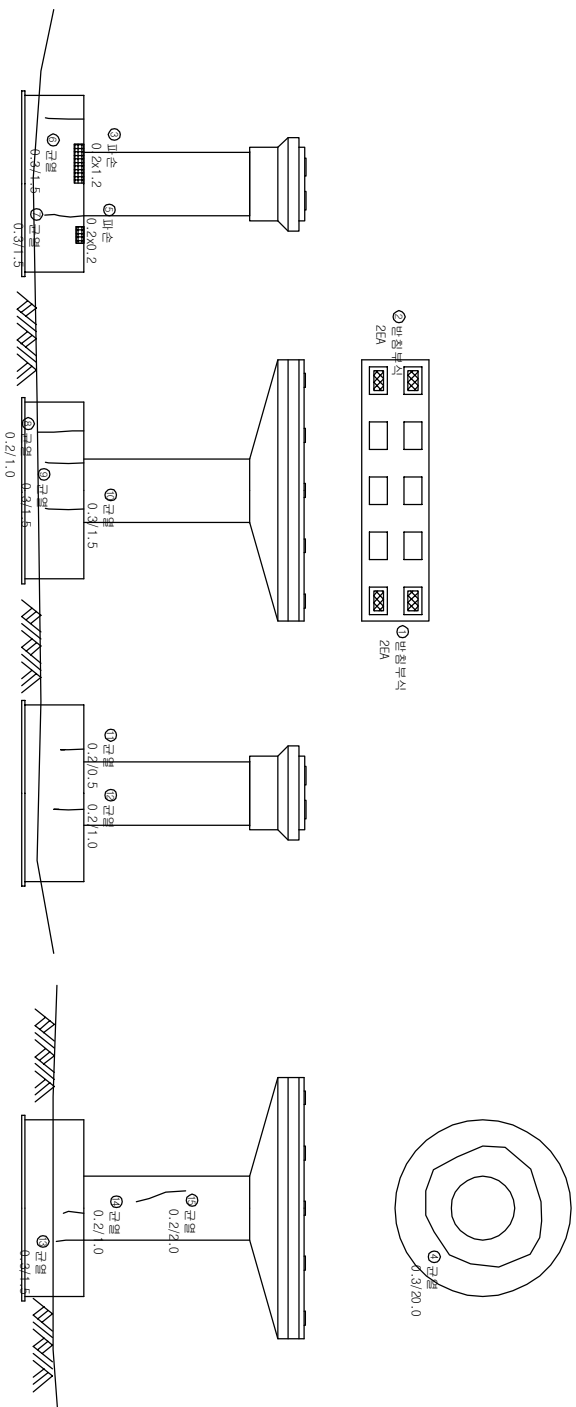
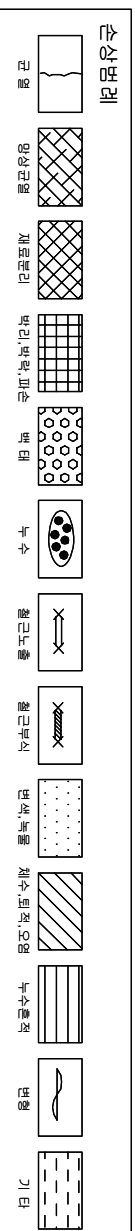
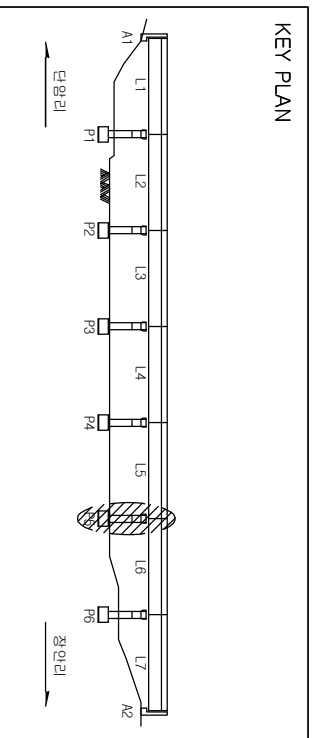


수업시간 P5 표가


$$\begin{array}{c} \wedge \\ \text{U} \\ \text{O} \\ \text{U} \\ \text{K} \\ \wedge \end{array}$$
 $\sqrt{\frac{K}{K_0}} \frac{1}{2} \sqrt{\frac{K_0}{K}}$ [illegible]

과 일 명	시 행 장	점 검 기 관	학 계	점검일지	도 면 명		
					주요 담당자	주요 담당자	주요 담당자
삼할교 정기점검	여주시청	(주)명성엔지니어링	Non-Scale	2016.02			삼할교 P5 교각