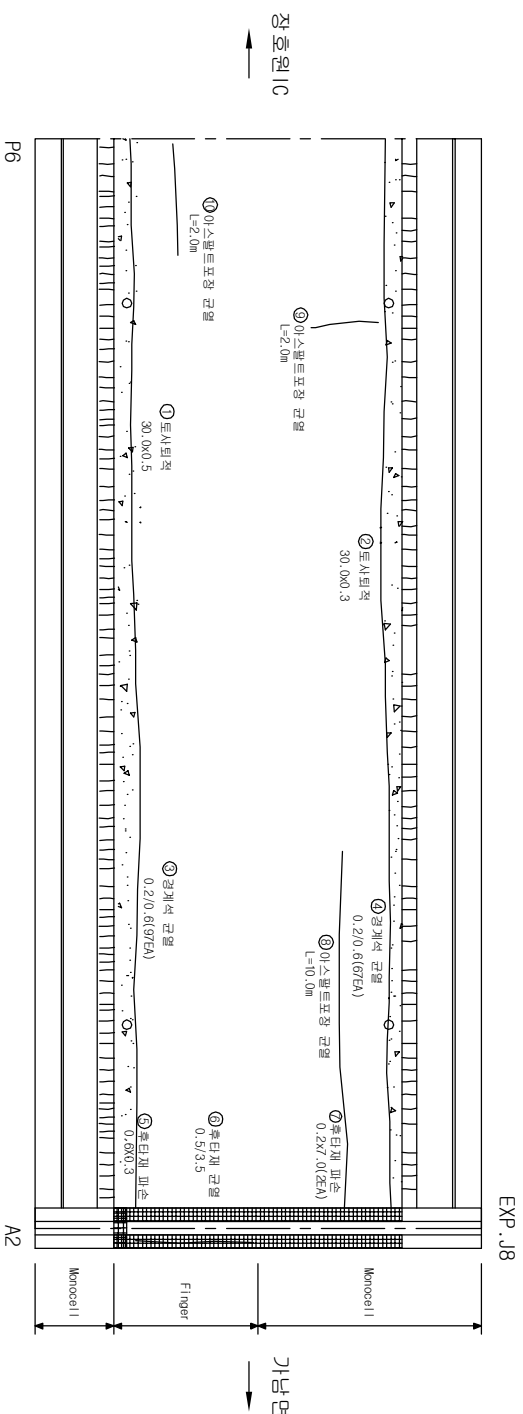
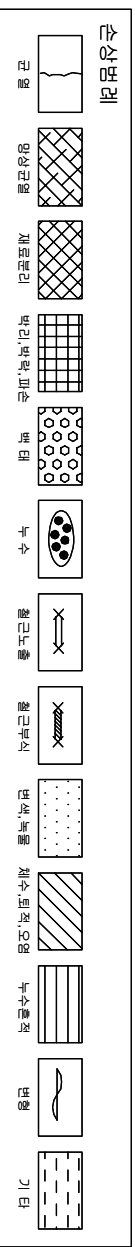
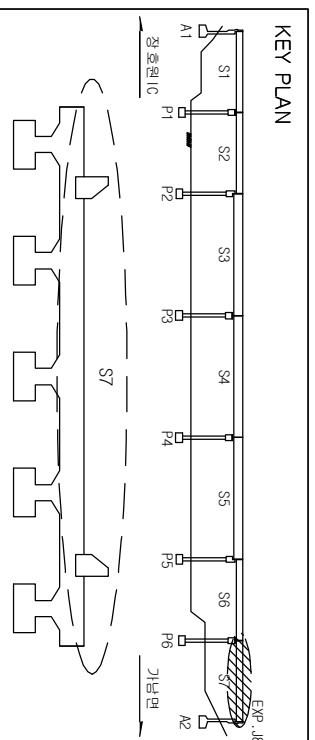


이 부록 S7 SLAB 상면

[illegible]

과업명	시행처	결정기관	속력	결권일자	도면명		
					국토해양부	국토해양부	국토해양부
원부교정기점검	여주시청	(주)영성엔지니어링	Non-Scale	2016.02			원부교 S7 SLAB 상면