


1.3 관련도면

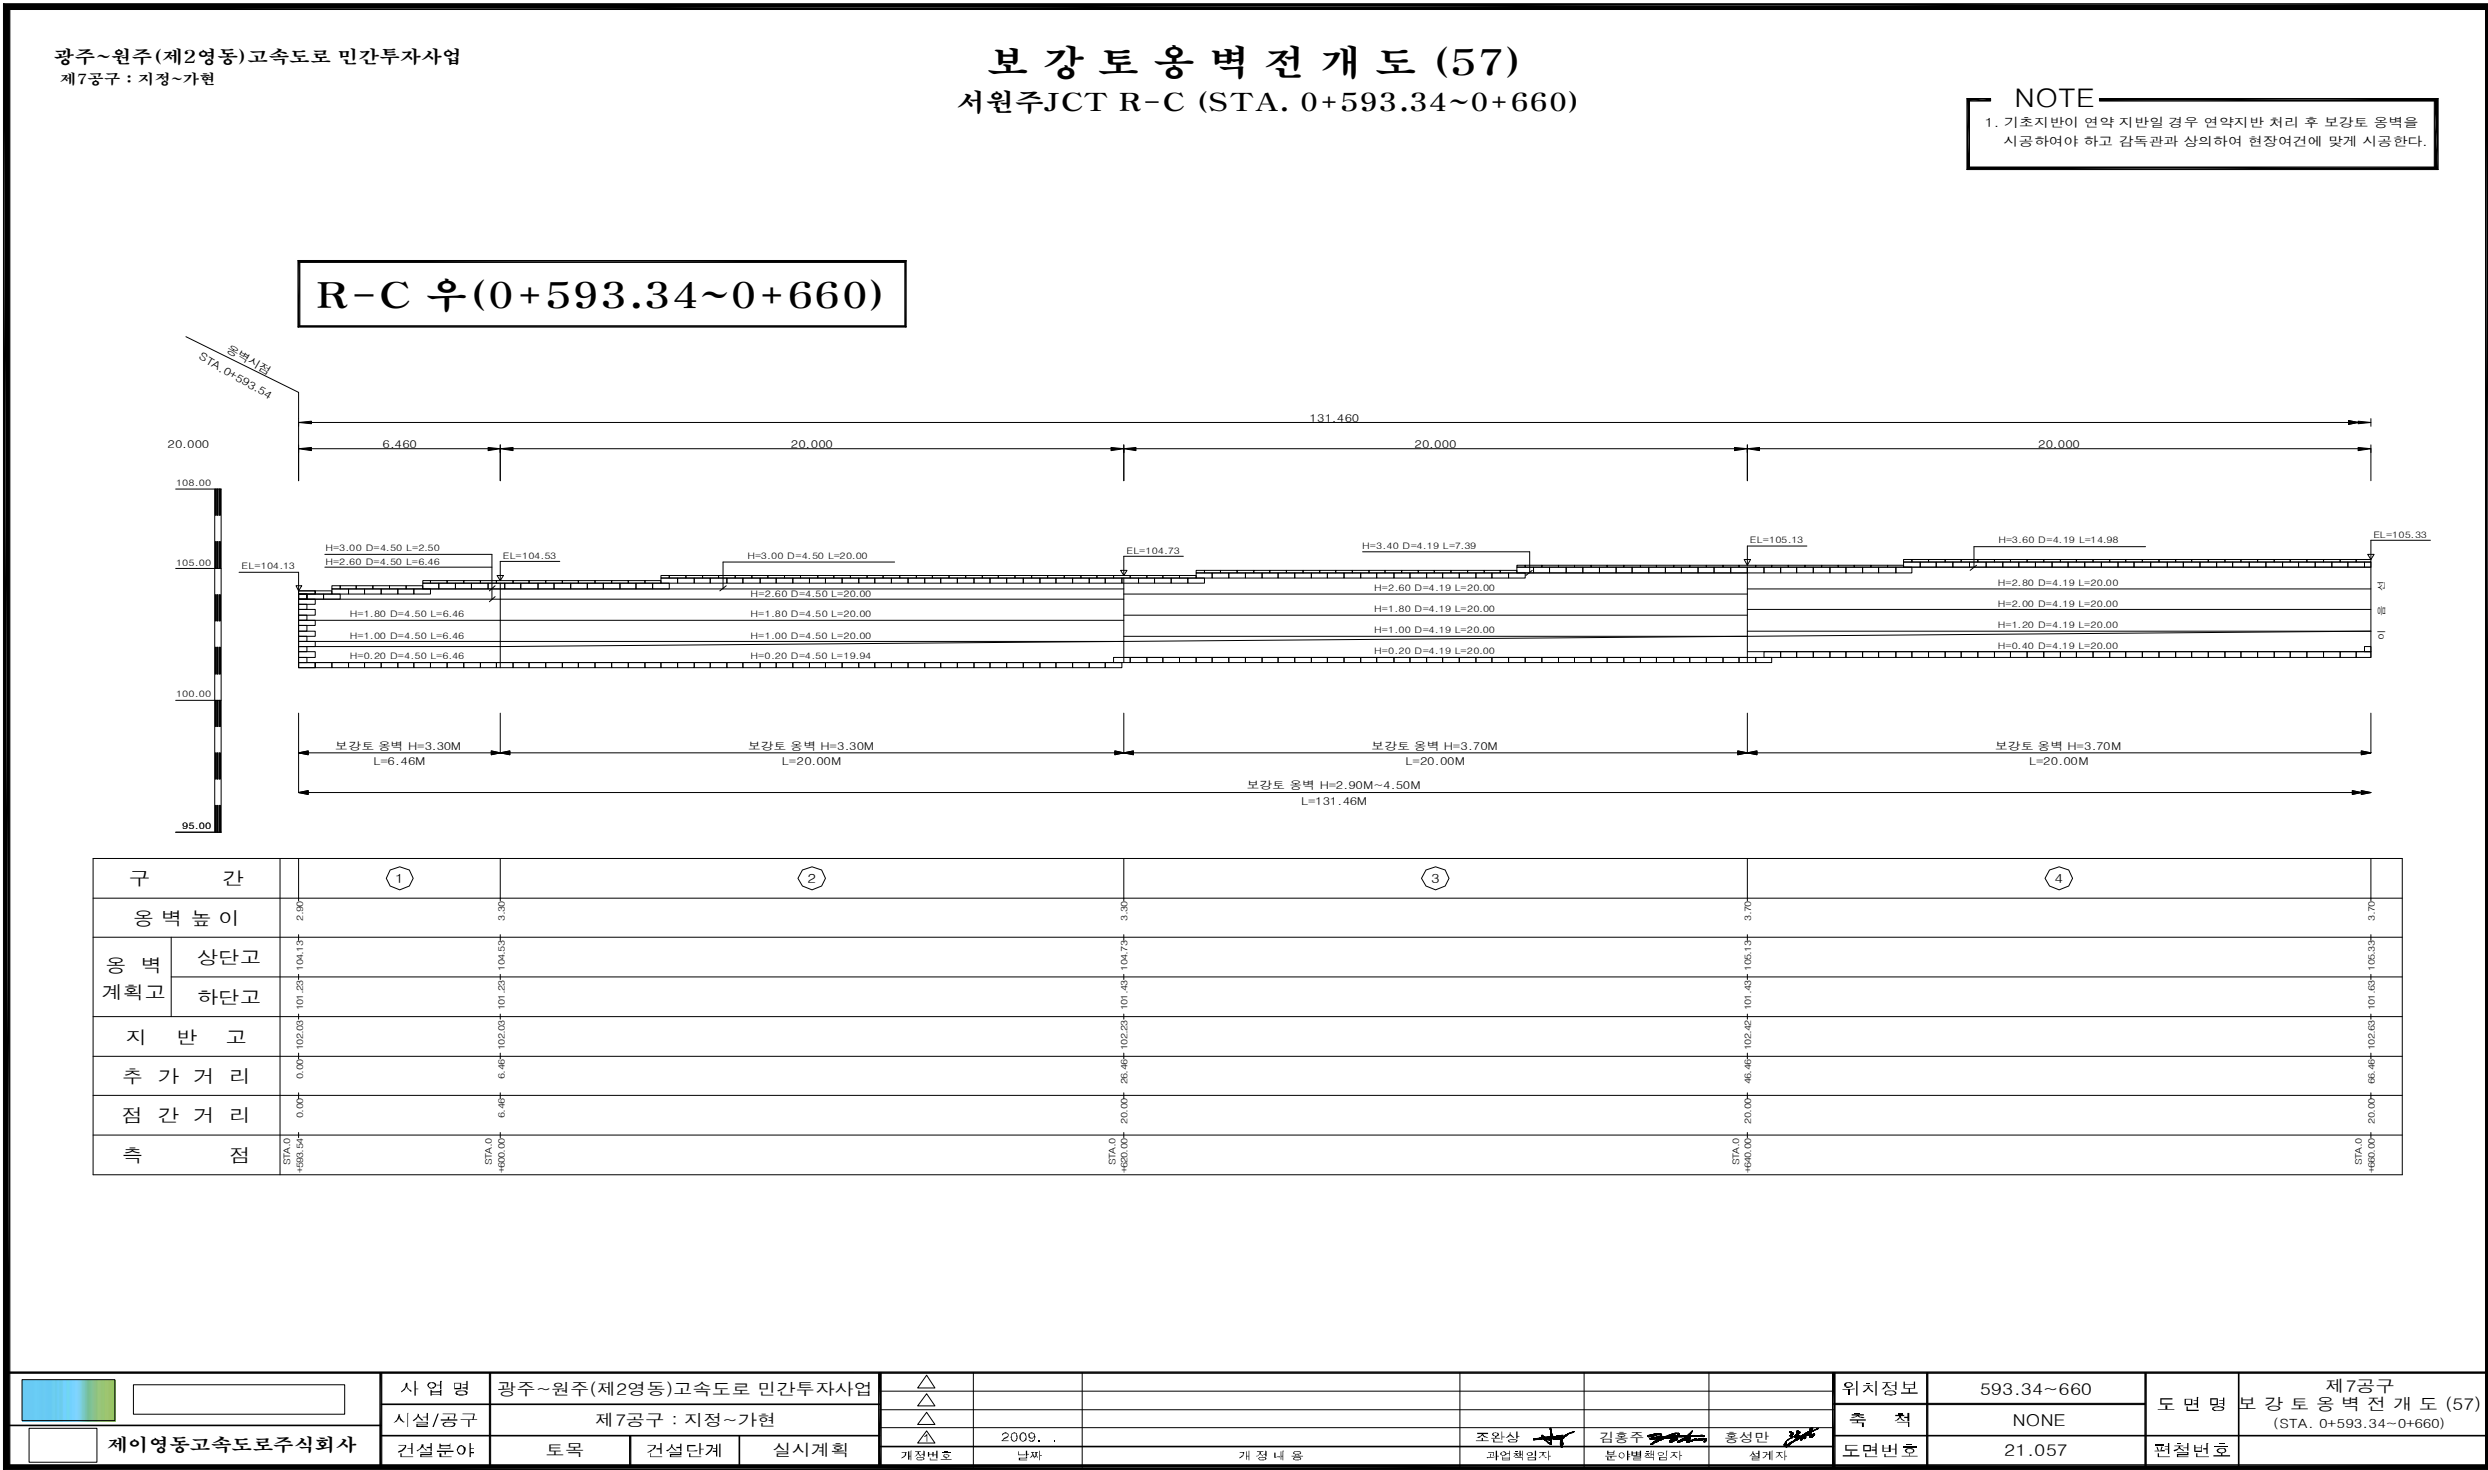

【그림 1.3-1】 옹벽 전개도


광주~원주(제2영동)고속도로 민간투자사업
제7공구 : 지정~가현

보강토 옹벽 전 개 도 (58)
서원주JCT R-C (STA. 0+660~0+725)


NOTE

1. 기초지반이 연약 지반일 경우 연약지반 처리 후 보강토 옹벽을
시공하여야 하고 감독관과 상의하여 현장여건에 맞게 시공한다.

R-C 우(0+660~0+725)

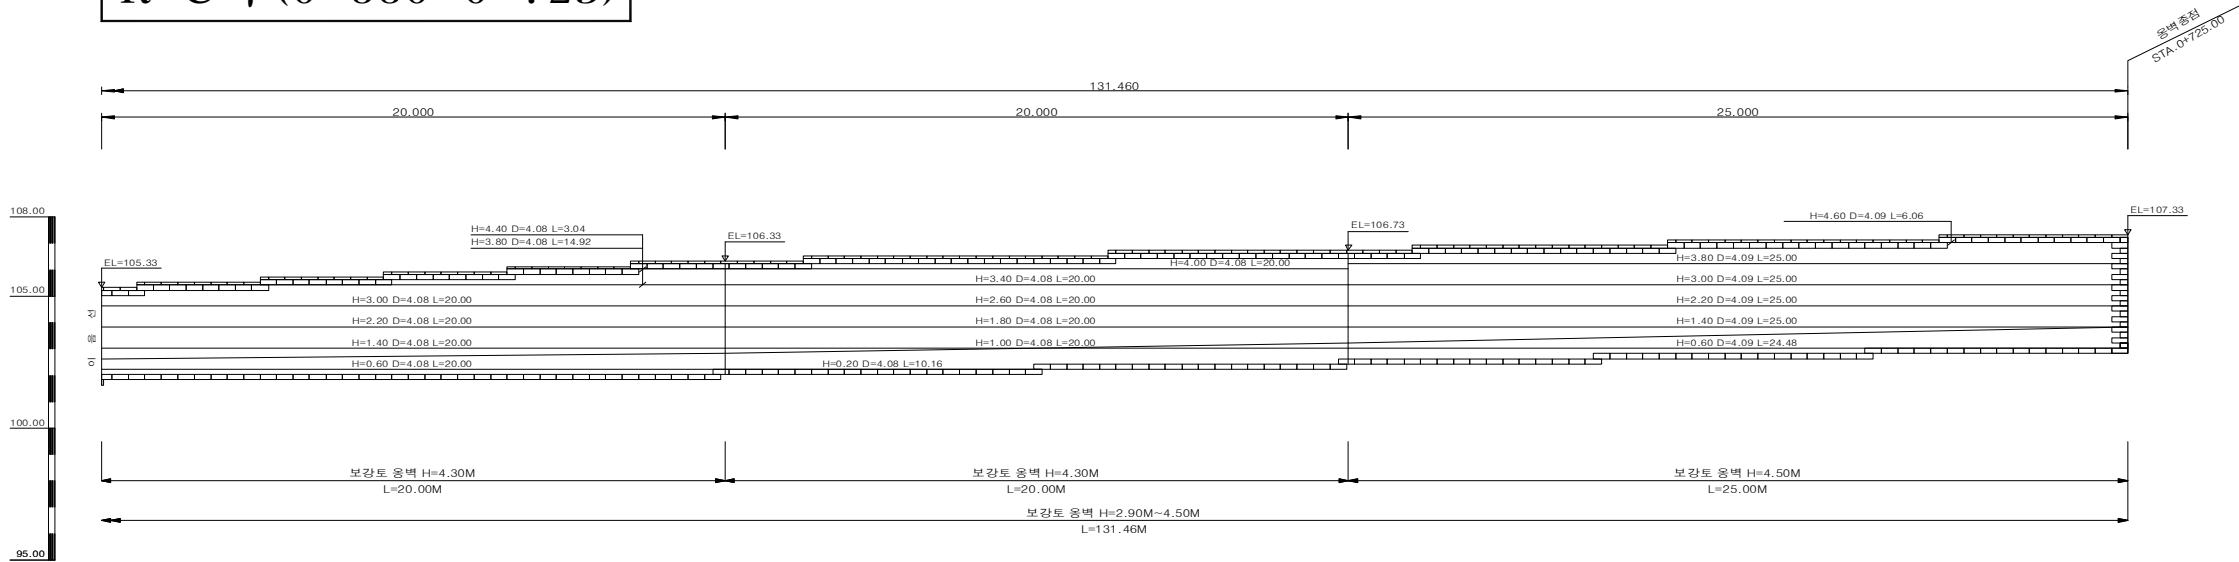

구 간	5	6	7
옹 벽 높 이	3.70	4.30	4.30
옹 벽 계획고	상단고	105.33	106.73
	하단고	101.63	102.43
지 반 고	102.63	102.83	102.83
점 간 거 리	20.00	20.00	20.00
측 점	STA.0+660.00	STA.0+700.00	STA.0+725.00

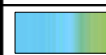 제이엔동고속도로주식회사	사 업 명	광주~원주(제2영동)고속도로 민간투자사업			2009. .	조완상	김홍주	홍성만	위치정보	660~725	도 면 명	제7공구 보강토 옹벽 전 개 도 (58) (STA. 0+660~0+725)	
	시설/공구	제7공구 : 지정~가현							측 척	NONE			
	건설분야	토목	건설단계	실시계획	개장번호	날짜	계 정 내 용	과업책임자	분야별책임자	실제자	도면번호	21.058	편철번호

【그림 1.3-2】 옹벽 전개도

