

하자 현황 총괄표

가. 저불강제2교

【하자 현황 총괄표】

손상명		개소	총량	단위	보수방안	보수시기	하자유무	비고
바닥판 상면	보도부 덮개파손	-	1	EA	교체	중기	하자	
	연석 (0.3mm 이상) 균열	1	0.4	m	주입보수	단기	하자	
	연석 (0.3mm 미만) 균열	1	0.2	m	표면처리	중기	하자	
바닥판 하면	거더 박락	6	0.22	m	단면보수	단기	하자	
	가로보 들뜸	1	0.04	m ²	단면보수	단기	하자	
	가로보 재료분리	10	0.56	m ²	단면보수	단기	하자	
하부 구조	교각 마감미흡(불량)	32	0.32	m ²	단면보수	단기	하자	
	교각 균열(폭 0.3mm미만)	11	42.4	m ²	표면처리	중기	하자	
	교각 망상균열	1	1.0	m ²	표면처리	중기	하자	
기타 부재	받침콘크리트 재료분리	1	0.01	m ²	단면보수	단기	하자	
	무수축물탈 균열	13	3.2	m	표면처리	중기	하자	
	무수축물탈 마감재들뜸	5	0.05	m ²	표면처리	중기	하자	
	무수축물탈 파손	1	0.01	m ²	단면보수	단기	하자	
	신축이음 간격제 미제거	1	1.0	m	정비	장기	하자	
	전신주 하부 플레이트 부식	-	3	EA	재도장	중기	하자	

목 차

1. 위 치 도	1
2. 전경	1
3. 기본 현황 및 관련도면	2
4. 하자 발생 세부 내용	8
6. 주요 하자 발생 사진 대지	11
7. 하자 발생 세부 외관망도	14

1. 위치도




2. 전경



3. 기본 현황 및 관련도면

【저불강제2교】


구 분	내 용	구 분	내 용
교 량 명	저불강 제2교	관리주체	한국철도공사 광주본부
선 명	경전선	구 간	이양~능주간
노 선 명 (이정)	여기(현) 118km 817.975 삼기(환) 256km 764.675	연 장	160.0m(5@32.0m)
위 치	전라남도 화순군 청풍면, 이양면 일원	폭	6.6m
준공년도	2016년 10월	기초형식	교대 : 직접기초 교각 : 직접기초
상부 구조형식	PSC BOX GIRDER	하부 구조형식	교대 : 역T형 교각 : T형
경 간 수	5경간	설계하중	LS-22
교량받침	스펠리컬 받침	신축이음장치	방수형 탄성 봉합재
시 공 사	(주)산이건설	교차시설물	강, 도로
감 리 사	(주)진우엔지니어링	통과높이	-
설 계 사	(주)유신	최대종단경사	-13.792‰

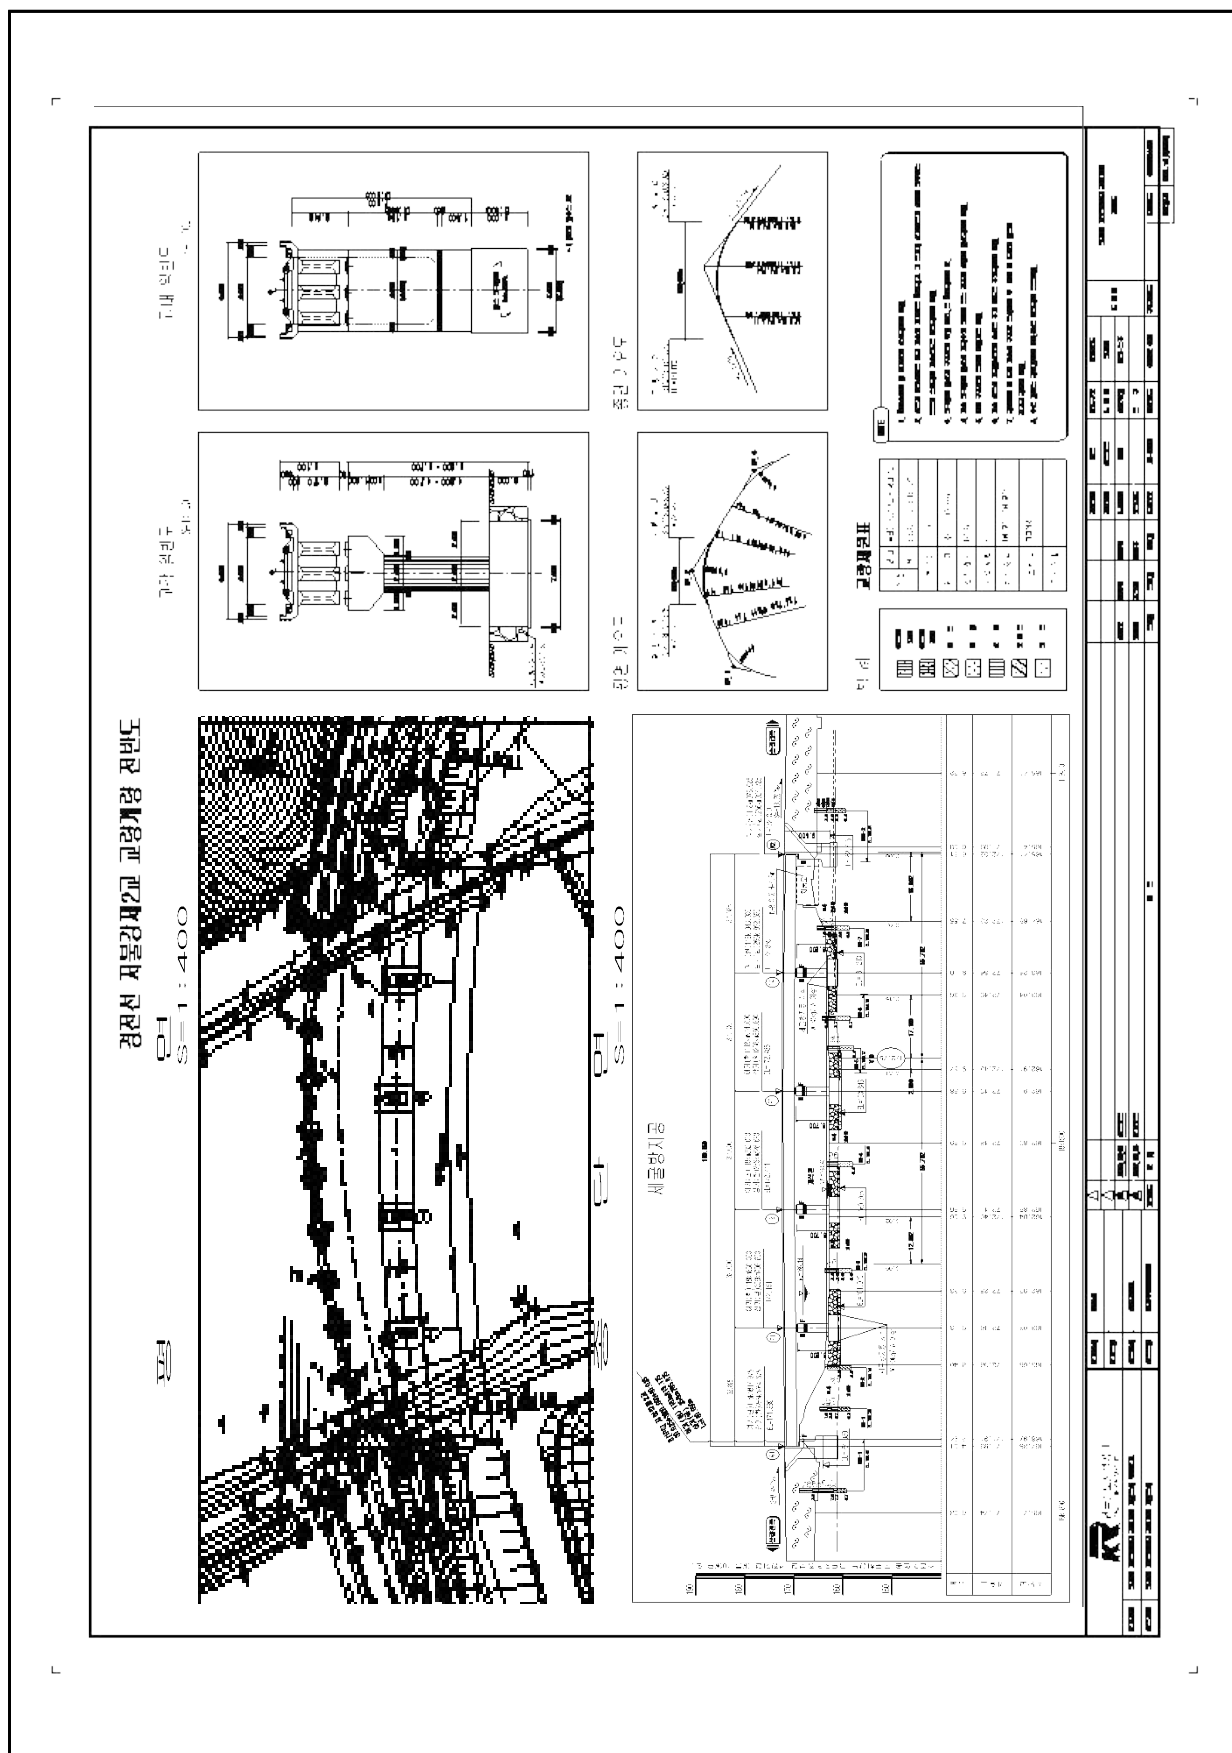


경전선 저물강제2교 교량개량 슬래브 일반도(1)
(S1 - S8)


100

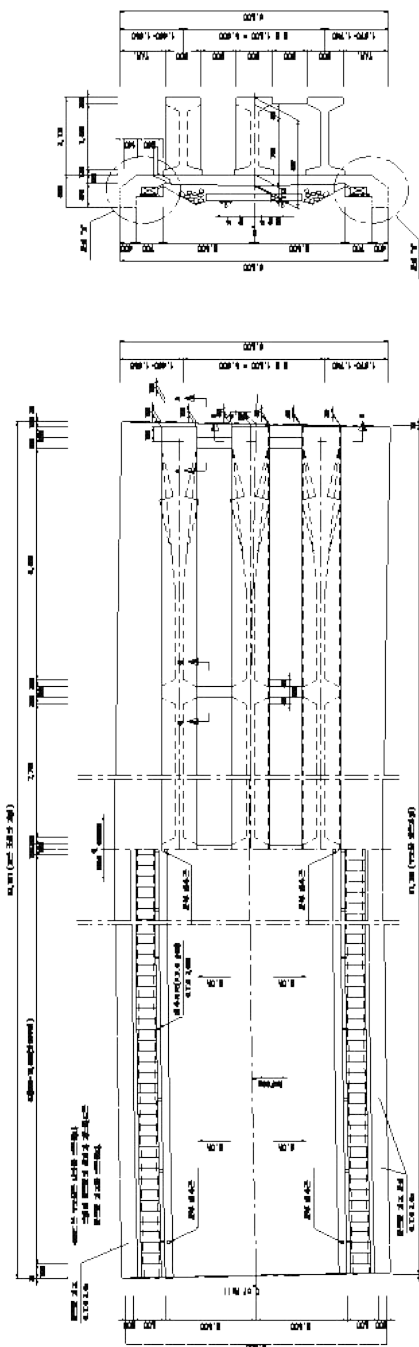



게터 편집 상세

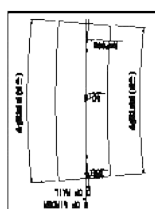


여치도


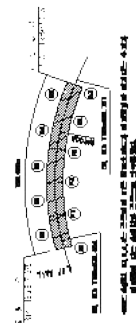
[illegible]

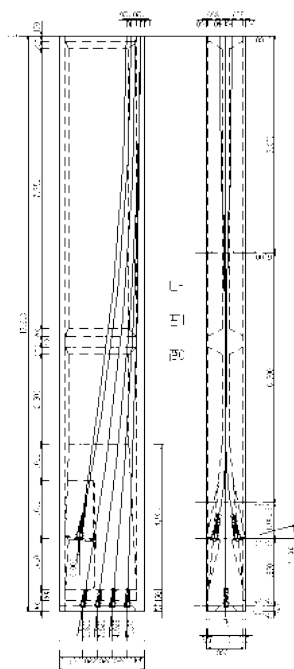11
J
K


14
 15
 16
 17
 18
 19
 20
 21
 22
 23
 24






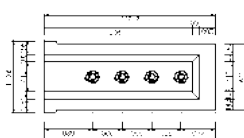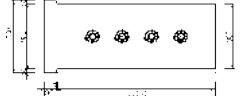[illegible]


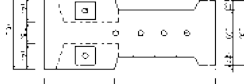
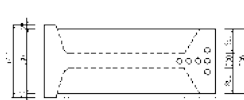
11.3.15

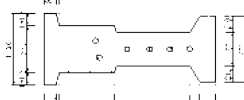


445 12,90 21.8




1476.00




2011



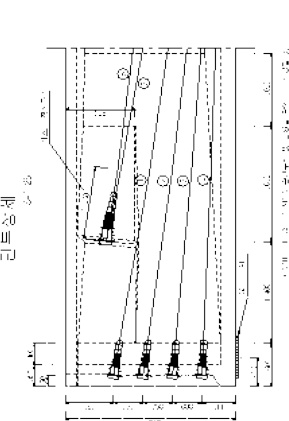



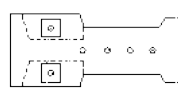


[illegible][illegible]

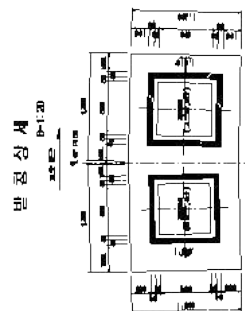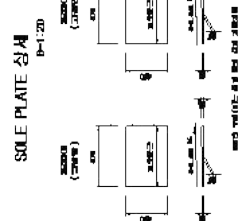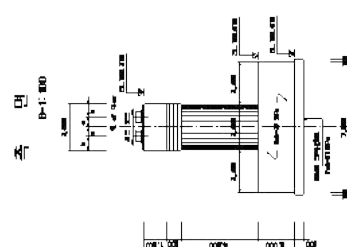







[illegible]

4. 하자 발생 세부내용

【저불강제2교】

도면 번호	손상 번호	위 치			손상내용	폭		연장		개소	길이 (m)	면적	단위	비고
		구 간	부 재 명	상세 부재										
1	1	바닥판 상부	S1	부대 시설	전신주 하부 부식	-	-	-	-	1	-	-	EA	
2	1	바닥판 상부	S2	부대시 설	뒷개 파손	-	-	-	-	1	-	-	EA	
3	1	바닥판 상부	S3	부대 시설	전신주 하부 부식	-	-	-	-	1	-	-	EA	
4	1	바닥판 상부	S4	방호벽	연석 균열	0.2	mm	0.2	m	1	0.20	-	m	
5	1	바닥판 상부	S5	부대 시설	전신주 하부 부식	-	-	-	-	1	-	-	EA	
5	2	바닥판 상부	S5	방호벽	균열(0.3mm 이상)	1.0	mm	0.4	m	1	0.40	-	m	
6	1	가로보	S1	가로보	가로보 들뜸	0.2	m	0.2	m	1	-	0.04	m ²	
7	1	가로보	S2	가로보	가로보 재료분리	0.1	m	0.8	m	2	-	0.16	m ²	
8	1	가로보	S3	가로보	가로보 재료분리	0.2	m	0.2	m	1	-	0.04	m ²	
8	2	거더	S3	거더	박락	0.1	m	0.1	m	1	-	0.01	m ²	
8	3	가로보	S3	가로보	가로보 재료분리	0.2	m	0.2	m	3	-	0.12	m ²	
9	1	가로보	S4	가로보	가로보 재료분리	0.2	m	1.0	m	1	-	0.20	m ²	
9	2	가로보	S4	가로보	가로보 재료분리	0.2	m	0.2	m	1	-	0.04	m ²	
9	3	거더	S4	거더	파손	0.1	m	0.2	m	1	-	0.02	m ²	
10	1	거더	S5	거더	박락	0.2	m	0.2	m	2	-	0.08	m ²	
10	2	거더	S5	거더	박락	0.2	m	0.2	m	1	-	0.02	m ²	
10	3	가로보	S5	가로보	재료분리	0.2	m	0.3	m	2	-	0.12	m ²	
10	4	신축 이음	S5	신축 이음	신축이음 하부 간격재 미제거	-	-	1.0	m	1	1.00	-	m	
10	5	거더	S5	거더	박락	0.3	m	0.3	m	1	-	0.09	m ²	

【저불강제2교】 - 계속

도면 번호	손상 번호	위 치			손상내용	폭		연장		개소	길이 (m)	면적	단위	비고
		구 간	부 재 명	상세 부재										
12	1	교대	A2	교량 받침	무수축물탈 균열	0.1	mm	0.2	m	1	0.20	-	m	
12	2	교대	A2	교량 받침	받침콘크리트 재료분리	0.1	m	0.1	m	1	-	0.01	m ²	
12	3	교대	A2	교량 받침	무수축물탈 마감재 들뜸	0.1	m	0.1	m	1	-	0.01	m ²	
13	1	교각	P1	교량 받침	마감미흡 (불량)	0.1	m	0.1	m	8	-	0.08	m ²	
13	2	교각	P1	교량 받침	무수축물탈 파손	0.1	m	0.1	m	1	-	0.01	m ²	
13	3	교각	P1	교량 받침	무수축물탈 균열	0.1	mm	0.2	m	2	0.40	-	m	
13	4	교각	P1	교량 받침	무수축물탈 균열	0.1	mm	0.2	m	2	0.40	-	m	
13	5	교각	P1	교량 받침	무수축물탈 마감재 들뜸	0.1	m	0.1	m	4	-	0.04	m ²	
14	1	교각	P2	코핑부	마감미흡 (불량)	0.1	m	0.1	m	8	-	0.08	m ²	
14	2	교각	P2	기둥부	균열 (0.3mm미만)	0.1	mm	4.5	m	1	4.50	-	m	
14	3	교각	P2	기둥부	균열 (0.3mm미만)	0.1	mm	4.5	m	1	4.50	-	m	
14	4	교각	P2	기둥부	균열 (0.3mm미만)	0.1	mm	3.0	m	1	3.00	-	m	
14	5	교각	P2	기둥부	균열 (0.3mm미만)	0.1	mm	2.5	m	1	2.50	-	m	
15	1	교각	P3	코핑부	마감미흡 (불량)	0.1	m	0.1	m	8	-	0.08	m ²	
15	2	교각	P3	기둥부	균열 (0.3mm미만)	0.1	mm	2.0	m	1	2.00	-	m	
15	3	교각	P3	기둥부	균열 (0.3mm미만)	0.1	mm	0.3	m	1	0.30	-	m	
15	4	교각	P3	기둥부	균열 (0.3mm미만)	0.1	mm	7.0	m	1	7.00	-	m	
15	5	교각	P3	기둥부	균열 (0.3mm미만)	0.1	mm	2.0	m	1	2.00	-	m	
15	6	교각	P3	기둥부	균열 (0.3mm미만)	0.1	mm	4.0	m	1	4.00	-	m	
15	7	교각	P3	교량 받침	무수축물탈 균열	0.1	mm	0.2	m	1	0.80	-	m	
15	8	교각	P3	교량 받침	무수축물탈 균열	0.1	mm	0.2	m	1	0.20	-	m	

【저불강제2교】 - 계속

도면 번호	손상 번호	위 치			손상내용	폭		연장		개소	길이 (m)	면적	단위	비고
		구 간	부 재 명	상세 부재										
16	1	교각	P4	코핑부	마감미흡(불 량)	0.1	m	0.1	m	8	-	0.08	m²	
16	2	교각	P4	기둥부	균열 (0.3mm미만)	0.1	mm	4.0	m	1	4.00	-	m	
16	3	교각	P4	기둥부	망상균열	1.0	m	1.0	m	1	-	1.00	m²	
16	4	교각	P4	기둥부	균열 (0.3mm미만)	0.1	mm	3.0	m	1	3	-	m	
16	5	교각	P4	기둥부	균열 (0.3mm미만)	0.1	mm	4.0	m	1	4.00	-	m	
16	6	교각	P4	기둥부	균열 (0.3mm미만)	0.1	mm	1.6	m	1	1.60	-	m	
16	7	교각	P4	교량 받침	무수축물탈 균열	0.1	mm	0.2	m	3	0.60	-	m	
16	8	교각	P4	교량 받침	무수축물탈 균열	0.1	mm	0.2	m	2	0.40	-	m	
16	9	교각	P4	교량 받침	무수축물탈 균열	0.1	mm	0.2	m	1	0.20	-	m	