

삼리 공공하수처리시설 (토목)

ID:삼리 - 침사시설, 유량조정조, 일차침전지 지하1층 상부슬래브


보수이력

	기 존 관 역
	신 규 관 역
	보수부위재관역
 	보 수(기보수)

손상 현황 표

[illegible]

KEY PLAN

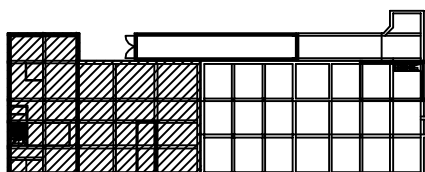

폼 레

용역명	2017년 광주시 공공하수처리시설 정밀점검 용역
과업기간	2017. 05. 10 ~ 2017. 06. 23
발주처	광주도시관리공사
용역사	(주)명성엔지니어링
도면번호	01

ID:삼리 - 침사시설, 유량조정조, 일차침전지 지하1층 바닥슬래브

보수이력


	기 존 규 열
	신 규 규 열
	보수부위재균열
	보 수(기보수)

손상 현황 표

[illegible]

주) 손상의 폭과 길이는 m 이며, 단 균열의 폭은 mm 일

KEY PLAN

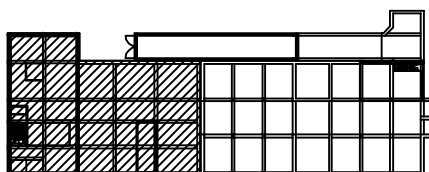

제 50

	산		산성군현		오대산 칠곡현		평산, 박진, 박정
	수		해인도승		해동해권		부수, 승문
	숲, 임목, 임		임산, 목축		송죽		부식
	전 밭		대전포구		도장박진		기타

용역명	2017년 광주시 공공하수처리시설 정밀점검 용역
과업기간	2017. 05. 10 ~ 2017. 06. 23
발주처	광주도시관리공사
용역사	(주)명성엔지니어링
도면번호	02

ID:삼리 - 생물여과지(질산화), 소독조, 방류수조 지하1층 상부슬래브


보수이력

	기 존 규 열
	신 규 규 열
	보수부위재균열
	보 수(기보수)

손상 현황 표

[illegible]

KEY PLAN

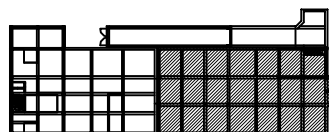


품례

[illegible]

용역명	2017년 광주시 공공하수처리시설 정밀점검 용역
과업기간	2017. 05. 10 ~ 2017. 06. 23
발주처	광주도시관리공사
용역사	(주)명성엔지니어링
도면번호	03

ID:삼리 - 생물여과지(질산화), 소독조, 방류수조 지하1층 바닥슬래브

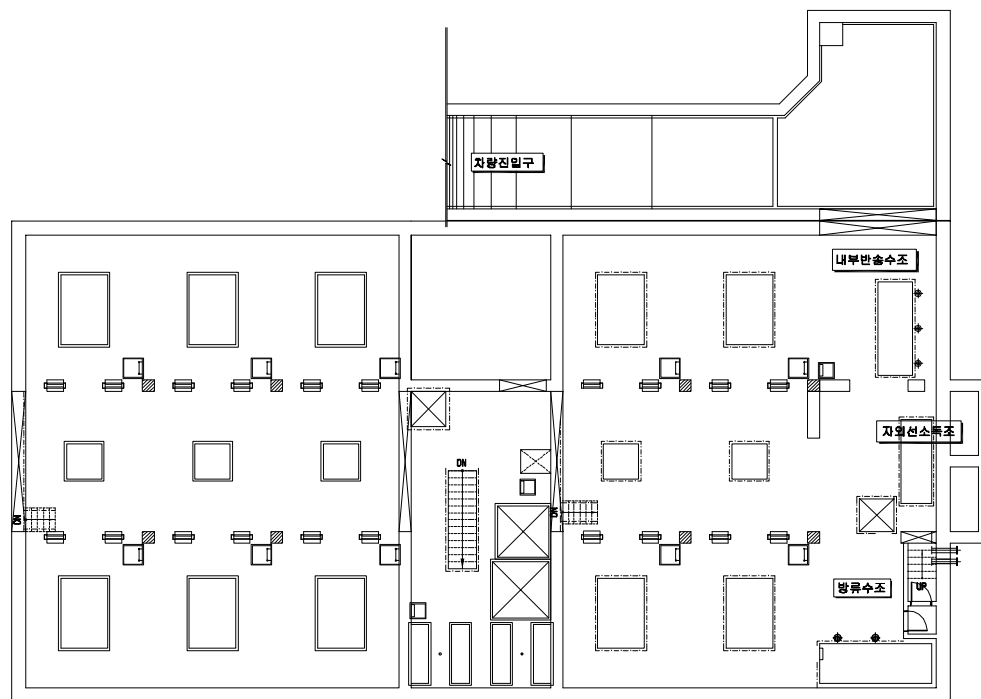

보수이력


	기 존 규 열
	신 규 규 열
	보수부위재균열
	보 수(기보수)

손상 현황 표

[illegible]

주) 손상의 폭과 길이는 m 이며, 단 균열의 폭은 mm 일

KEY PLAN

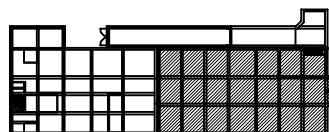


제 50

 빈 칸	 빈 칸	 빈 칸	 빈 칸
 빈 칸	 빈 칸	 빈 칸	 빈 칸
용역명	2017년 광주시 공공하수처리시설 정밀점검 용역
과업기간	2017. 05. 10 ~ 2017. 06. 23
발주처	광주도시관리공사
용역사	(주)명성엔지니어링
도면번호	04

ID:삼리 - 침사시설, 유량조정조, 일차침전지 지하2층 상부슬래브

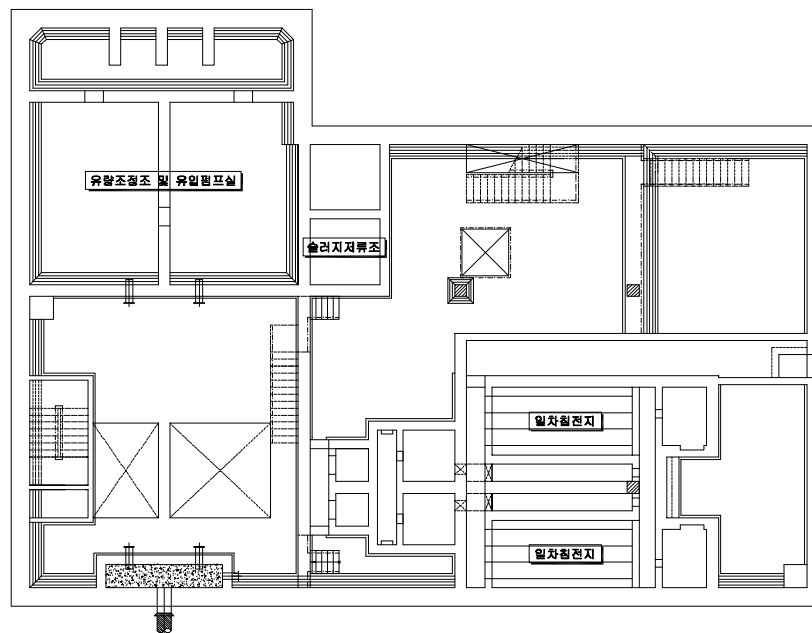


보 수 이 력	
	기 존 규 열
	신 규 규 열
	보수부위재규열
	보 수 (기보수)

손상 현황 표

[illegible]

주) 손상의 폭과 길이는 m 이며, 단 균열의 폭은 mm 일



KEY PLAN

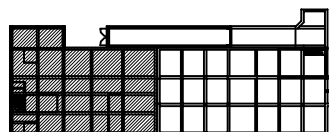


품례

용역명	2017년 광주시 공공하수처리시설 정밀점검 용역
과업기간	2017. 05. 10 ~ 2017. 06. 23
발주처	광주도시관리공사
용역사	(주)명성엔지니어링
도면번호	05


ID:삼리 - 침사시설, 유량조정조, 일차침전지 지하1층 바닥슬래브

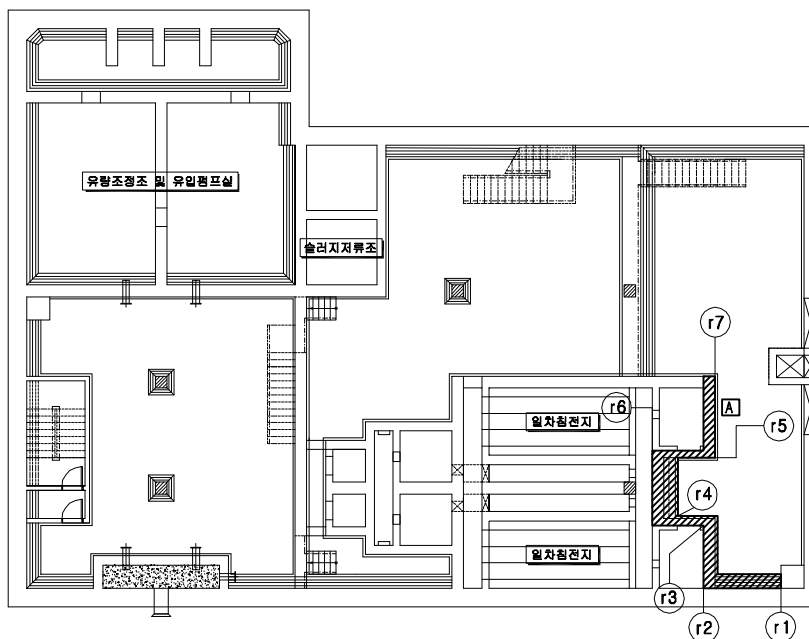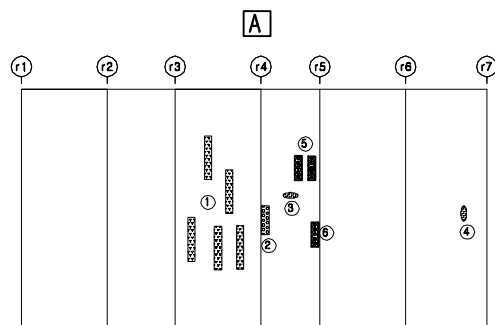

KEY PLAN

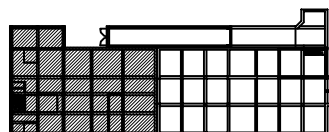

보수이력

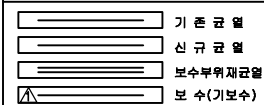

손상 현황 표

[illegible]




주) 손상의 폭과 길이는 mm 이며, 단 균열의 폭은 mm 일

제 50


[illegible]

용역명	2017년 광주시 공공하수처리시설 정밀점검 용역
과업기간	2017. 05. 10 ~ 2017. 06. 23
발주처	광주도시관리공사
용역사	(주)명성엔지니어링
도면번호	06

ID:삼리 - 생물여과지(질산화), 소독조, 방류수조 지하2층 상부슬래브

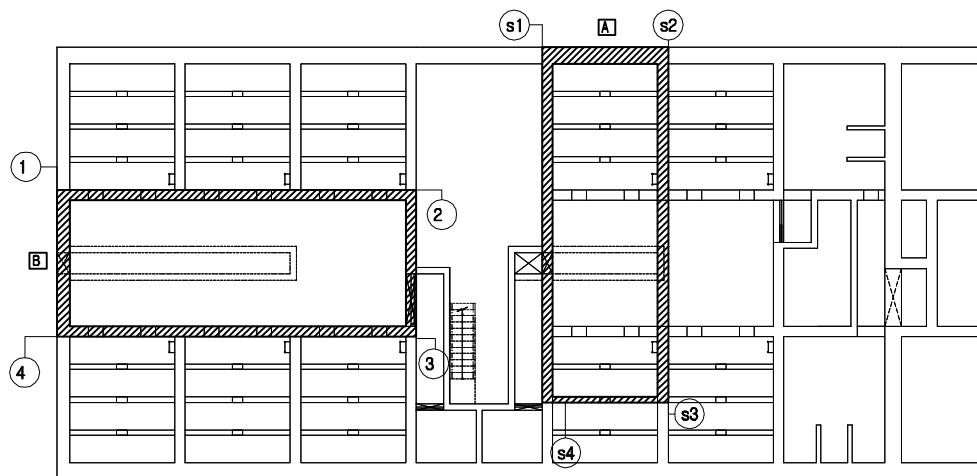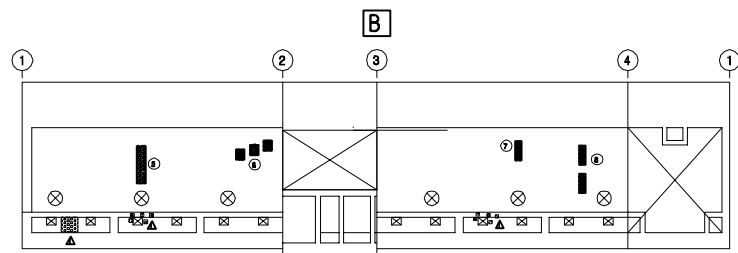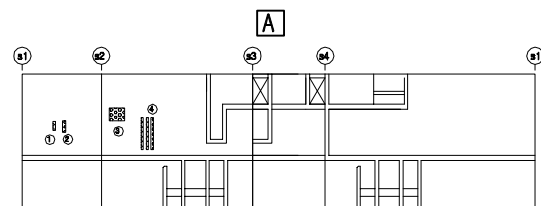

KEY PLAN

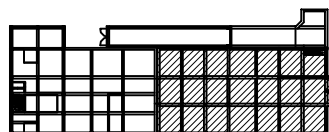

품례

 빈 칸	 빈 칸	 빈 칸	 빈 칸
 빈 칸	 빈 칸	 빈 칸	 빈 칸
보수이력

	기 존 규 열
	신 규 규 열
	보수부위재균열
	보 수(기보수)




손상 현황 표

[illegible]

주) 손상의 폭과 길이는 m 이며, 단 균열의 폭은 mm 일

용역명	2017년 광주시 공공하수처리시설 정밀점검 용역
과업기간	2017. 05. 10 ~ 2017. 06. 23
발주처	광주도시관리공사
용역사	(주)명성엔지니어링
도면번호	07

ID:삼리 - 생물여과지(질산화), 소독조, 방류수조 지하2층 바닥슬래브

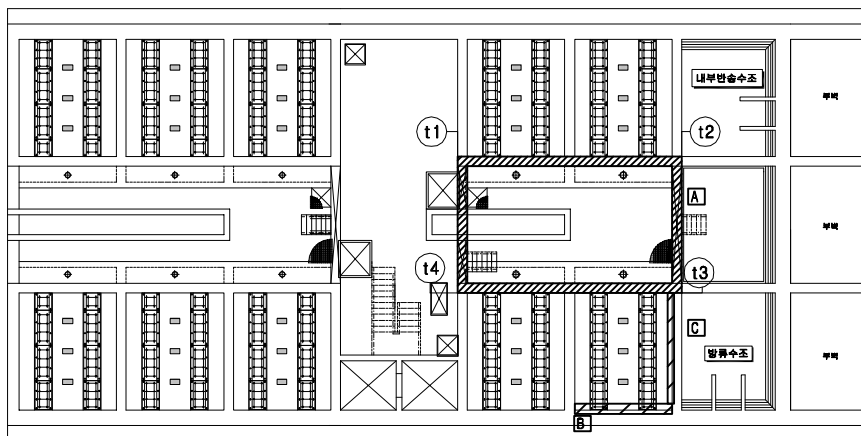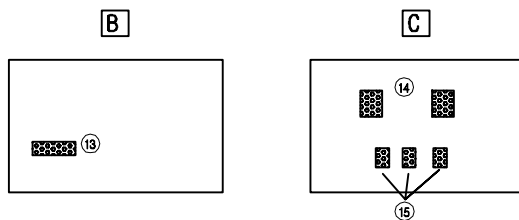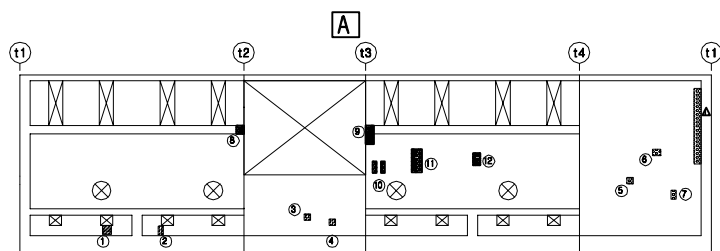

보수이력


	기 준 규 율
	신 규 규 율
	보 수 부 위 재 규 율
	보 수 (기 보 수)

손상 현황 표

[illegible]

주) 손상의 폭과 길이는 m 이며, 단 균열의 폭은 mm 일

KEY PLAN

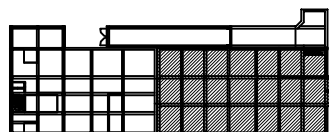

제 50

[illegible]

용역명	2017년 광주시 공공하수처리시설 정밀점검 용역
과업기간	2017. 05. 10 ~ 2017. 06. 23
발주처	광주도시관리공사
용역사	(주)명성엔지니어링
도면번호	08


삼리 공공하수처리시설 (건축)

ID:삼리 - 관리동 1층 상부슬래브

보수이력


	기 존 규 열
	신 규 규 열
	보수부위재균열
	보 수(기보수)

손상 현황 표

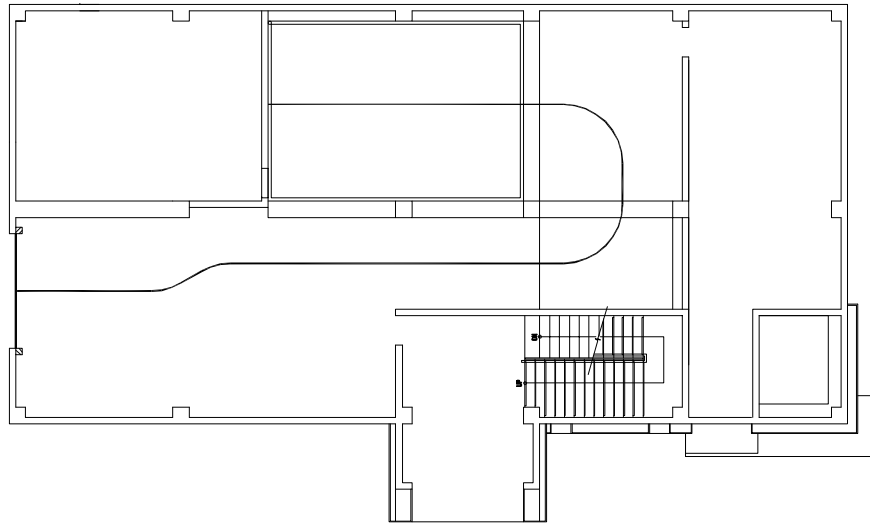[illegible]

관리동 1층 상부슬래브

KEY PLAN

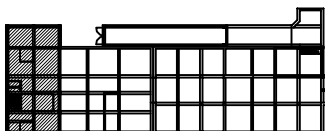

폼 레

[illegible]


용역명	2017년 광주시 공공하수처리시설 정밀점검 용역
과업기간	2017. 05. 10 ~ 2017. 06. 23
발주처	광주도시관리공사
용역사	(주)명설엔지니어링
도면번호	01

Diagram A shows a rectangle with a vertical line on the right side, labeled 1.

	기 존 규 열
	신 규 규 열
	보수부위재균열
	보 수(기보수)

[illegible]

KEY PLAN

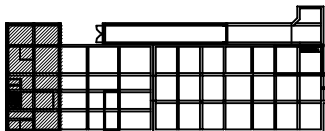


음 레

			
간	감상곡	간곡	감상곡
			
곡	곡	곡	곡
			
곡, 간곡, 간곡	곡, 간곡	곡, 간곡	곡, 간곡
			
곡, 간곡, 간곡	곡, 간곡	곡, 간곡	곡, 간곡
			
곡, 간곡, 간곡	곡, 간곡	곡, 간곡	곡, 간곡

용역명	2017년 광주시 공공하수처리시설 정밀점검 용역
과업기간	2017. 05. 10 ~ 2017. 06. 23
발주처	광주도시관리공사
용역사	(주)명성엔지니어링
도면번호	02

ID:삼리 - 관리동 2층 상부슬래브

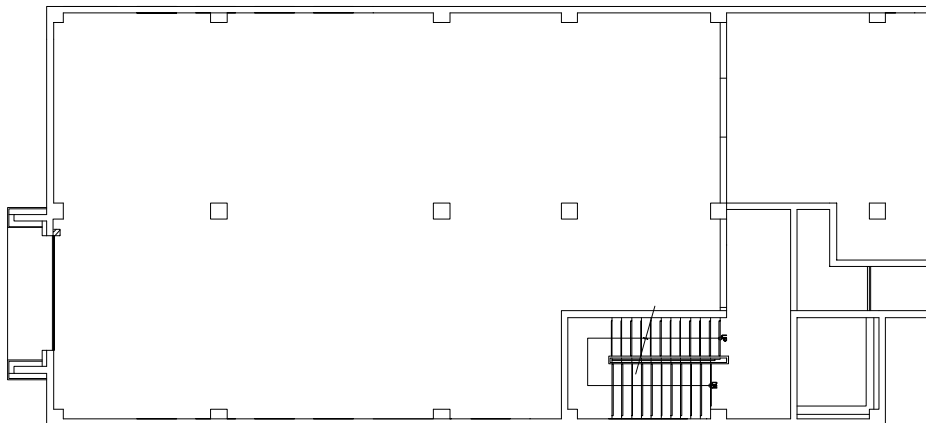**■ 관리동 2층 상부슬래브**

보수이력


	기존균열
	신규균열
	보수부위재균열
	보수(기보수)

손상 현황 표

[illegible]

주) 손상의 폭과 길이는 m 이며, 단 균열의 폭은 mm 일

KEY PLAN


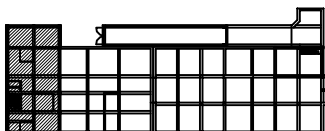


품례

[illegible]

용역명	2017년 광주시 공공하수처리시설 정밀점검 용역
과업기간	2017. 05. 10 ~ 2017. 06. 23
발주처	광주도시관리공사
용역사	(주)명성엔지니어링
도면번호	03

ID:삼리 - 관리동 2층 바닥슬래브

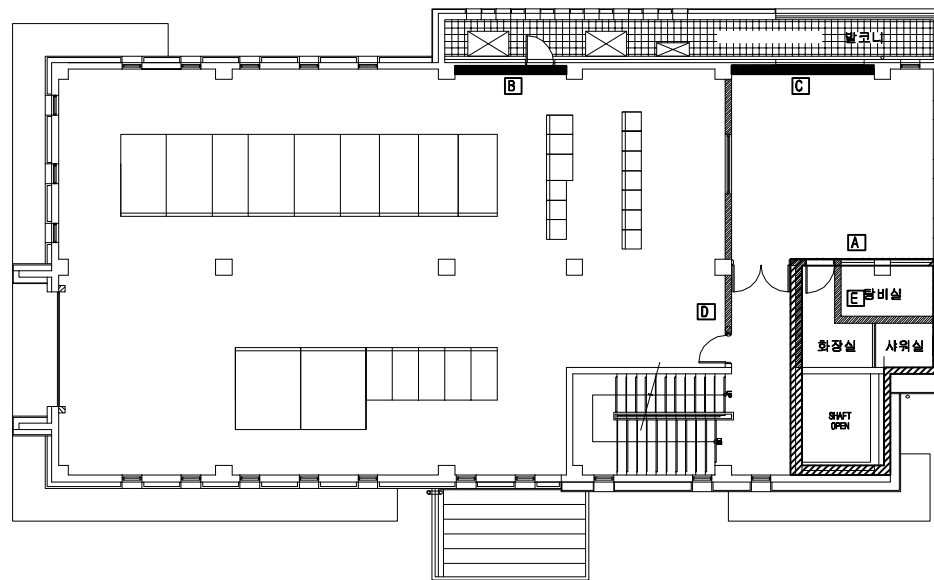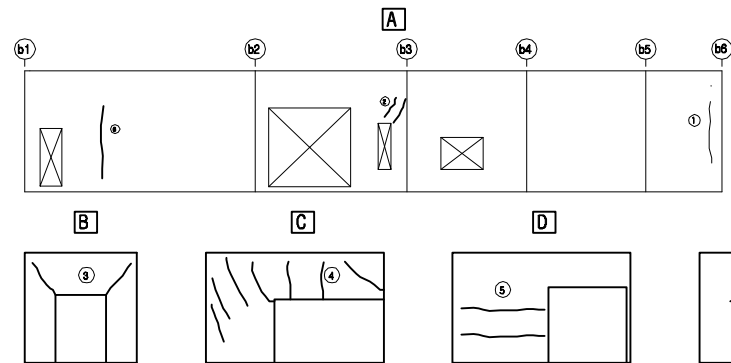


■ 관리동 2층 바닥슬래브

보 수 이 렷	
	기 존 규 율
	신 규 규 율
	보수부위재균열
	보 수 (기보수)

손상 현황 표

[illegible]



KEY PLAN

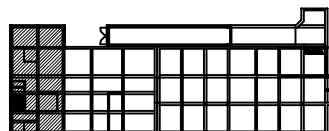

폼 레

용역명	2017년 광주시 공공하수처리시설 정밀점검 용역
과업기간	2017. 05. 10 ~ 2017. 06. 23
발주처	광주도시관리공사
용역사	(주)명성엔지니어링
도면번호	04

ID:삼리 - 관리동 지붕층 바닥슬래브

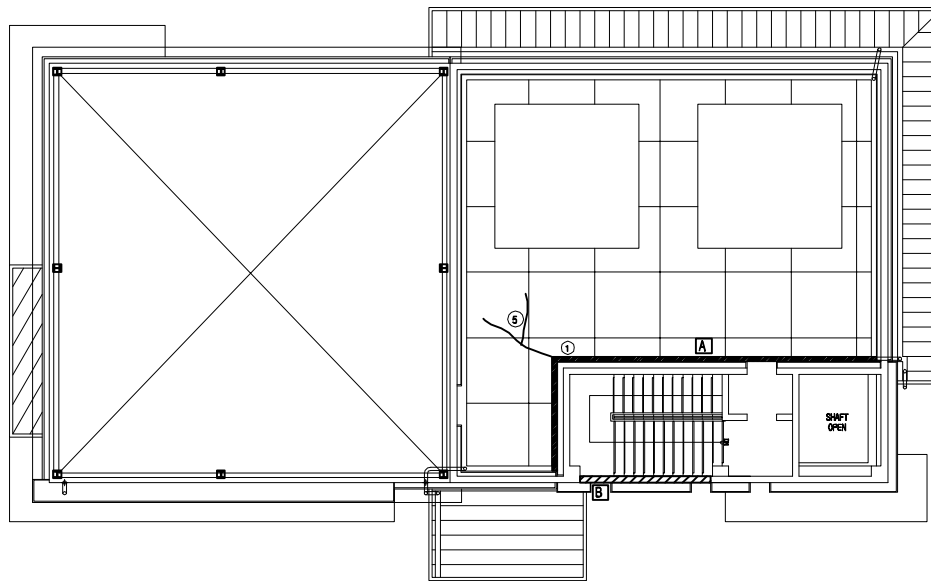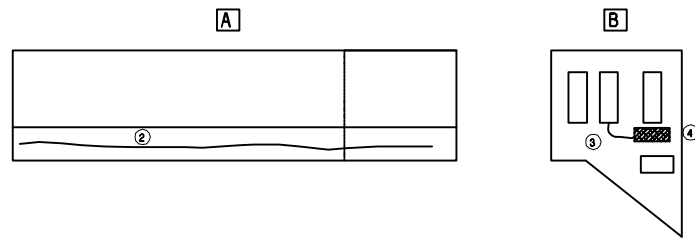**■ 관리동 지붕층 바닥슬래브**


보수이력

	기 존 규 열
	신 규 규 열
	보수부위재균열
 	보 수(기보수)

손상 현황 표

[illegible]

KEY PLAN

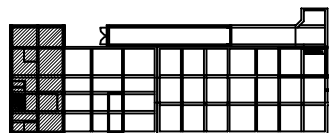


폼 레

용역명	2017년 광주시 공공하수처리시설 정밀점검 용역
과업기간	2017. 05. 10 ~ 2017. 06. 23
발주처	광주도시관리공사
용역사	(주)명성엔지니어링
도면번호	05

ID:삼리 - 관리동 외부도




관 리 동 정 면 도

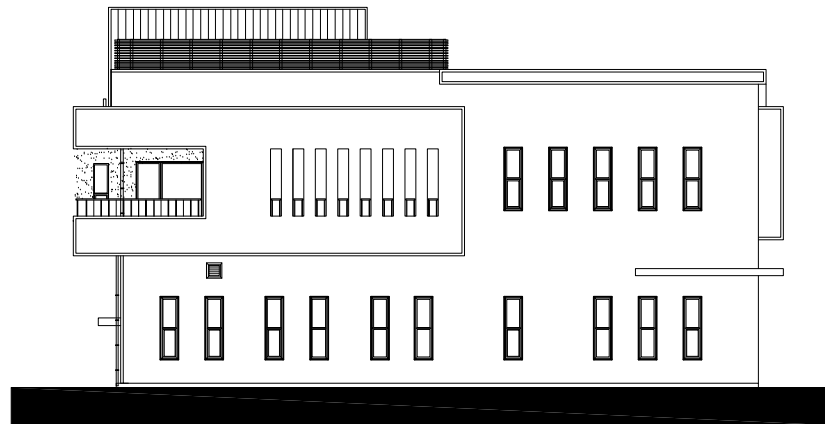

관 리 동 배 면 도

KEY PLAN

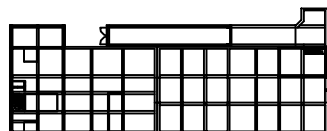

품례

四角	四角	四角	四角
四角	四角	四角	四角
四角	四角	四角	四角
四角	四角	四角	四角

보수이력

	기 존 규 열
	신 규 규 열
	보수부위재규열
	보 수(기보수)

손상 현황 표

[illegible]


주) 손상의 폭과 길이는 mm 이며, 단 균열의 폭은 mm 일

용역명	2017년 광주시 공공하수처리시설 정밀점검 용역
과업기간	2017. 05. 10 ~ 2017. 06. 23
발주처	광주도시관리공사
용역사	(주)명설엔지니어링
도면번호	06

10:삼리 - 관리동 좌측면도 및 우측면도



관 리 동 좌 측 면 도

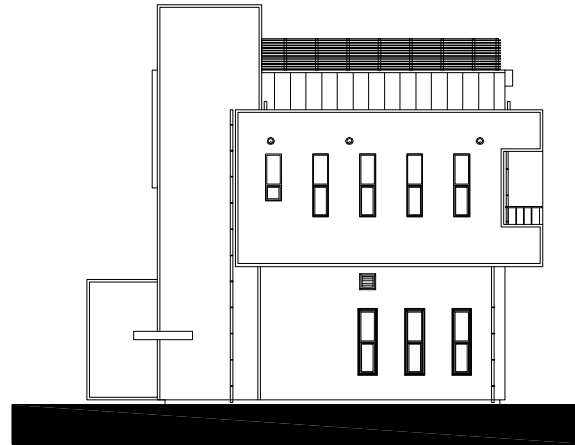
**관 리 능 우 책 면 도**

보수이력

	기 존 규 열
	신 규 규 열
	보수부위재균열
	보 수(기보수)

손상 현황 표

KEY PLAN

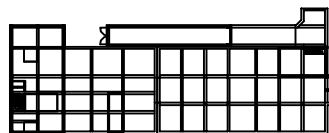


음 레

	 만	 전	 만, 전, 각
	 총	 전체	 누수, 승용
	 전산, 복	 통	 부식
	 단일	 도장	 기

용역명	2017년 광주시 공공하수처리시설 정밀점검 용역
과업기간	2017. 05. 10 ~ 2017. 06. 23
발주처	광주도시관리공사
용역사	(주)명성엔지니어링
도면번호	07

ID:삼리 - 전기 및 TMS실 1층 외부슬래브

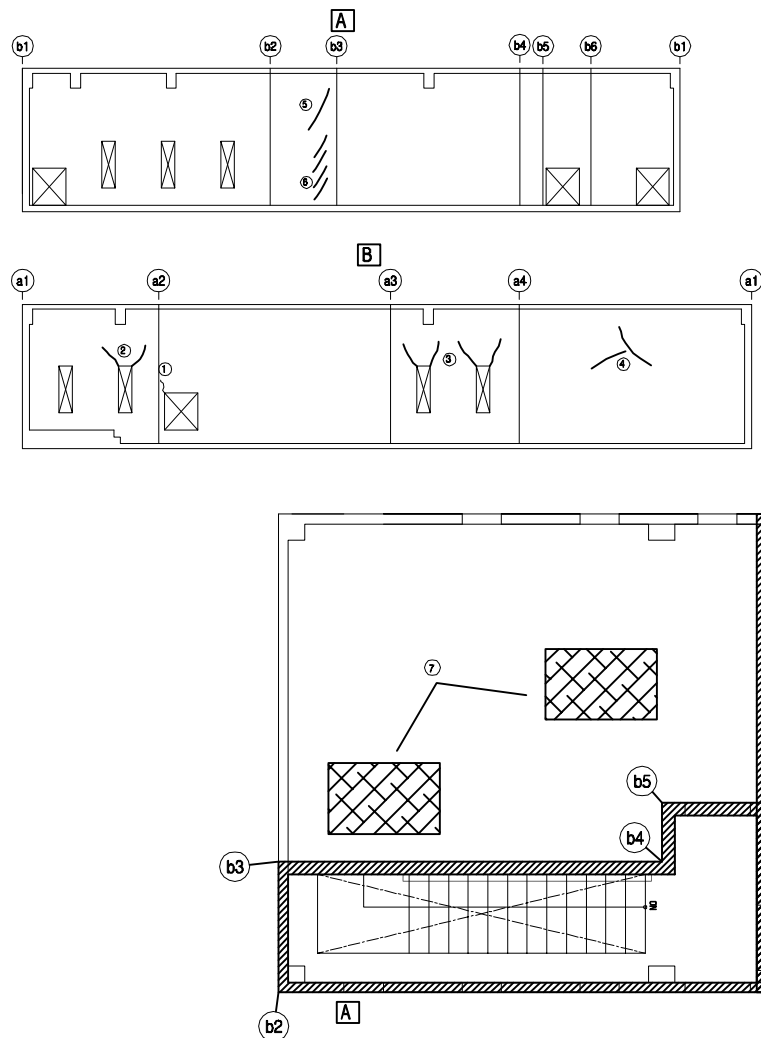


전기 및 TMS실 1층 외부슬래브

보 수 이 력	
	기 존 규 열
	신 규 규 열
	보수부위재규열
	보 수 (기보수)

손상 현황 표

KEY PLAN


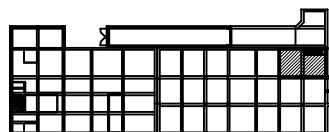


제 50

			
ㅏ	ㅑ	ㅓ	ㅕ
			
ㅗ	ㅛ	ㅜ	ㅠ
			
ㅡ	ㅟ	ㅠ	ㅢ
			
ㅝ	ㅞ	ㅝ	ㅞ
			
ㅟ	ㅠ	ㅡ	ㅢ

용역명	2017년 광주시 공공하수처리시설 정밀점검 용역
과업기간	2017. 05. 10 ~ 2017. 06. 23
발주처	광주도시관리공사
용역사	(주)영성엔지니어링
도면번호	08

10:삼리 - 전기 및 TMS실 1층 바닥슬래브

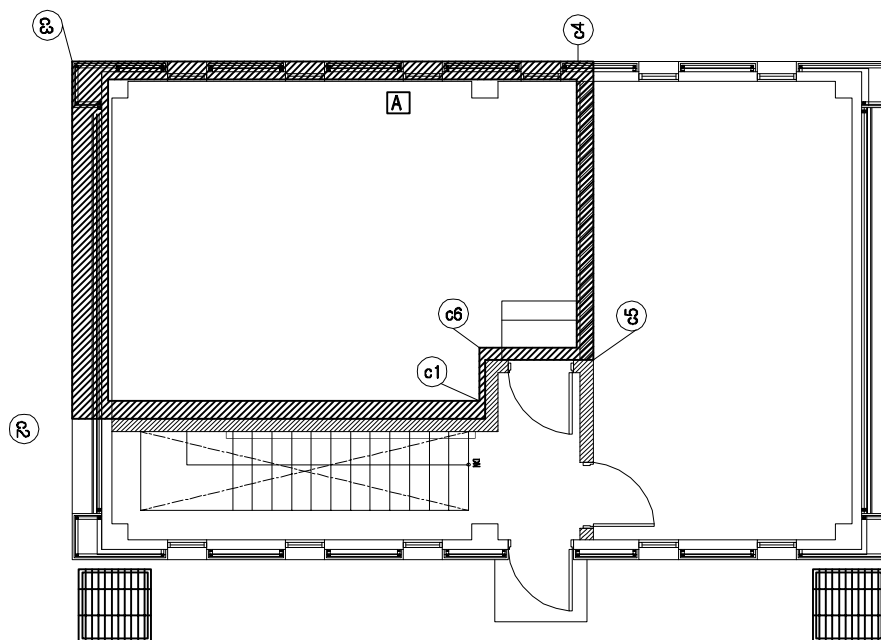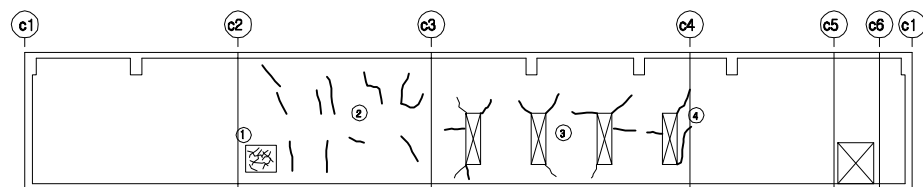


■ 전기 및 TMS실 1층 바닥슬래브

보 수 이 려	
	기 준 균 열
	신 규 균 열
	보수부위재균열
	보 수 (기보수)

손상 현황 표

주) 손상의 폭과 길이는 m 이며, 단 균열의 폭은 mm 일

KEY PLAN

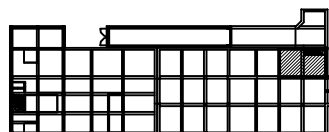


제 50

 山	 林	 田	 水
 川	 橋	 路	 村
 寺	 社	 社	 社
 社	 社	 社	 社
 社	 社	 社	 社
 社	 社	 社	 社
 社	 社	 社	 社
 社	 社	 社	 社
 社	 社	 社	 社
 社	 社	 社	 社

용역명	2017년 광주시 공공하수처리시설 정밀점검 용역
과업기간	2017. 05. 10 ~ 2017. 06. 23
발주처	광주도시관리공사
용역사	(주)명성엔지니어링
도면번호	09

ID:삼리 - 전기 및 TMS실 지붕층 외부슬래브

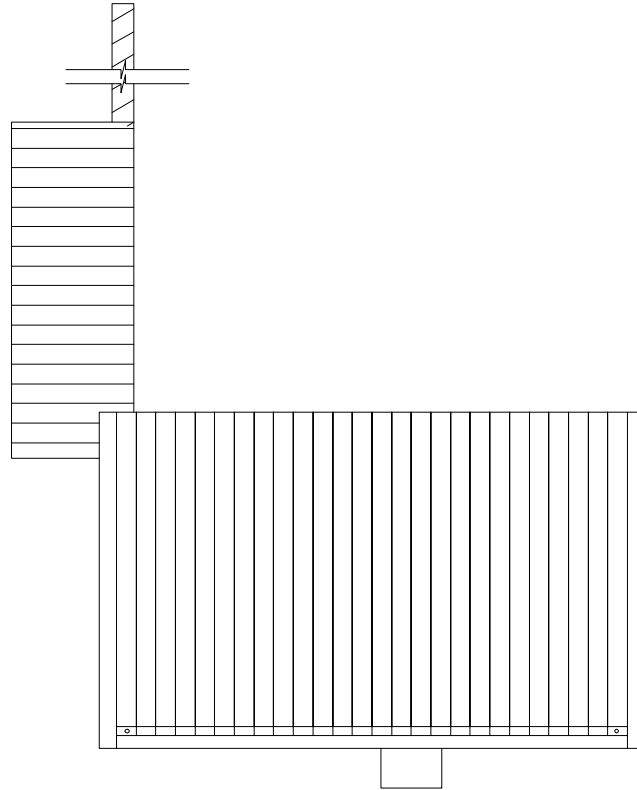

■ 전기 및 TMS실 지붕층 외부슬래브


보수이력

	기 존 규 열
	신 규 규 열
	보수부위재균열
	보 수(기보수)

손상 현황 표

주) 손상의 폭과 길이는 mm 이며, 단 균열의 폭은 mm 일


KEY PLAN

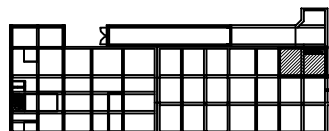


품례

용역명	2017년 광주시 공공하수처리시설 정밀점검 용역
과업기간	2017. 05. 10 ~ 2017. 06. 23
발주처	광주도시관리공사
용역사	(주)명설엔지니어링
도면번호	10

ID:삼리 - 전기 및 TMS실 입면도

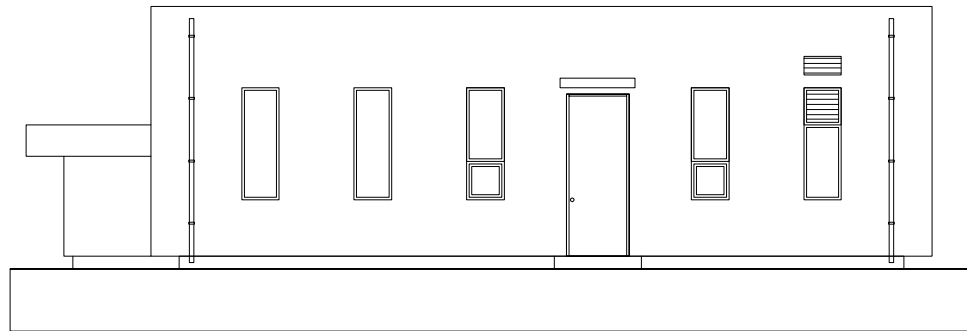


전기 및 TMS실 정면도

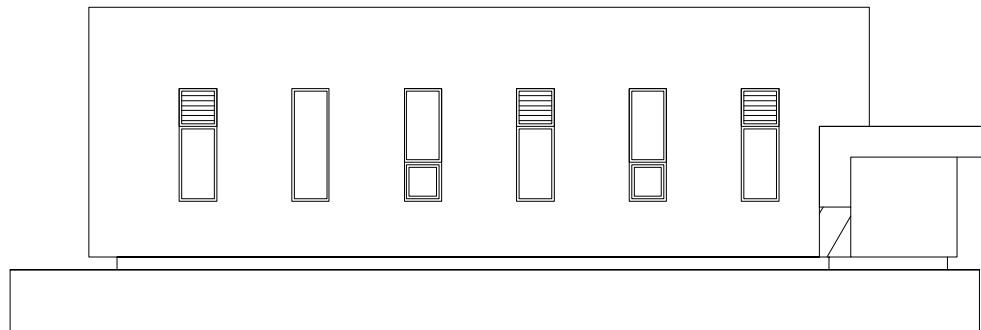

전기 및 TMS실 배면도

KEY PLAN

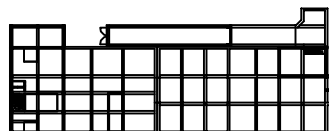

보수이력

	기 존 규 열
	신 규 규 열
	보수부위재균열
	보 수(기보수)

손상 현황 표

주) 손상의 폭과 길이는 mm 이며, 단 균열의 폭은 mm 일

폼 레

	인 문		한글교과서		인 문 교과서		한글, 한글, 한글
	문 문		한글교과서		한글교과서		한글, 한글
	한글, 한글, 한글		한글교과서		한글교과서		한글
	한글, 한글, 한글		한글교과서		한글교과서		한글
	한글		한글교과서		한글교과서		한글

용역명	2017년 광주시 공공하수처리시설 정밀점검 용역
과업기간	2017. 05. 10 ~ 2017. 06. 23
발주처	광주도시관리공사
용역사	(주)명설엔지니어링
도면번호	11

ID:삼리 - 전기 및 TMS실 입면도

보수이력


	기 존 규 열
	신 규 규 열
	보수부위재균열
	보 수(기보수)

손상 현황 표

전기 및 TMS실 우측면도

전기 및 TMS실 좌측면도

KEY PLAN

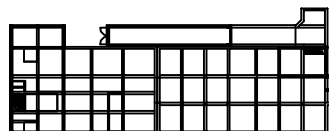

과례

용역명	2017년 광주시 공공하수처리시설 정밀점검 용역
과업기간	2017. 05. 10 ~ 2017. 06. 23
발주처	광주도시관리공사
용역사	(주)명설엔지니어링
도면번호	12

ID:삼리 - TMS실 계단실


보수이력

	기 존 규 열
	신 규 규 열
	보수부위재규열
	보 수(기보수)

손상 현황 표

주) 손상의 폭과 길이는 mm 이며, 단 균열의 폭은 mm 일

KEY PLAN

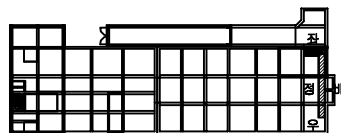

폼 레

			
인	광성	인	광성
			
인	광성	인	광성
			
인	광성	인	광성
			
인	광성	인	광성
			
인	광성	인	광성
			
인	광성	인	광성
			
인	광성	인	광성
			
인	광성	인	광성
			
인	광성	인	광성

용역명	2017년 광주시 공공하수처리시설 정밀점검 용역
과업기간	2017. 05. 10 ~ 2017. 06. 23
발주처	광주도시관리공사
용역사	(주)명성엔지니어링
도면번호	13

ID:삼리 - TMS실 계단실

보수이력

	기 존 규 열
	신 규 규 열
	보수부위재균열
 	보 수(기보수)


손상 현황 표

주) 손상의 폭과 길이는 m 이며, 단 균열의 폭은 mm 일

계단실 우측면 벽체

■ 계단실 좌측면 벽체

KEY PLAN

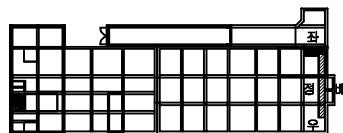

음 레

용역명	2017년 광주시 공공하수처리시설 정밀점검 용역
-----	----------------------------

과업기간	2017. 05. 10 ~ 2017. 06. 23
------	-----------------------------

발 주 처 광주도시관리공사

용역사	(주)명성엔지니어링
-----	------------

도면번호	14
------	----

ID:삼리 - 차 량 진 입 구 슬 래 브

보수이력


	기 존 규 열
	신 규 규 열
	보수부위재규열
	보 수(기보수)

손상 현황 표

[illegible]

주) 손상의 폭과 길이는 mm 이며, 단 균열의 폭은 mm 일

KEY PLAN

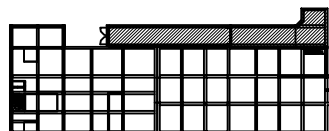

레 50

			
간	광산간	오문광산광산	광산, 보리, 두
			
문	광산노문	문문문문	두수, 문문
			
문수, 문문, 문	문수, 문	문문	부식
			
문문	문문문문	문문문문	기타

용역명	2017년 광주시 공공하수처리시설 정밀점검 용역
과업기간	2017. 05. 10 ~ 2017. 06. 23
발주처	광주도시관리공사
용역사	(주)명센엔지니어링
도면번호	15

ID:삼리 - 차 량 진 입 구 벽 체


보수이력

	기존균열
	신규균열
	보수부위재균열
 	보수(기보수)


손상 현황 표

[illegible]

주) 손상의 폭과 길이는 m 이며, 단 균열의 폭은 mm 일

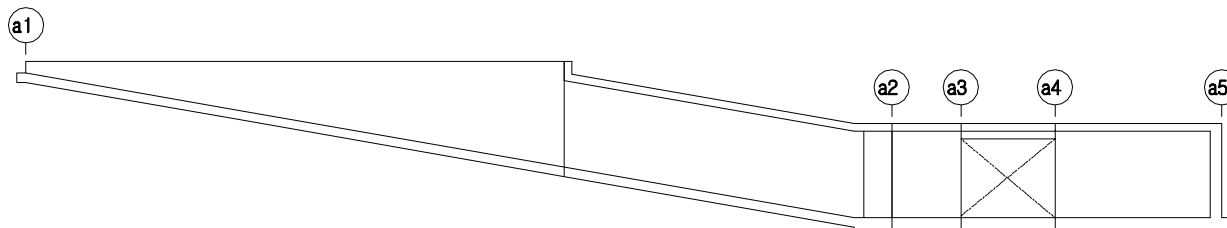


차량진입구 좌측벽체

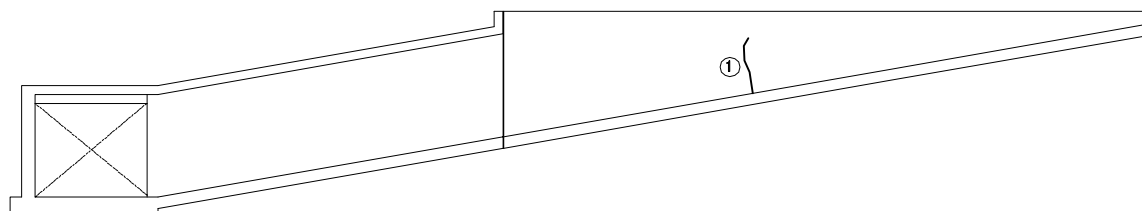

차량진입구 우측벽체

KEY PLAN

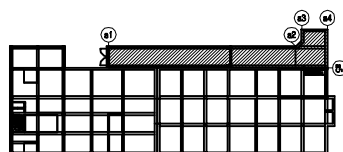

품례

	 한글 자모	 한글 자모	 한글 자모
	 한글 자모	 한글 자모	 한글 자모
	 한글 자모	 한글 자모	 한글 자모
	 한글 자모	 한글 자모	 한글 자모

용역명	2017년 광주시 공공하수처리시설 정밀점검 용역
과업기간	2017. 05. 10 ~ 2017. 06. 23
발주처	광주도시관리공사
용역사	(주)명성엔지니어링
도면번호	16