

08. 오송고가(T1)BRT

목 차

[illegible]

목 차

[illegible]

목 차

[illegible]

목 차

[illegible]

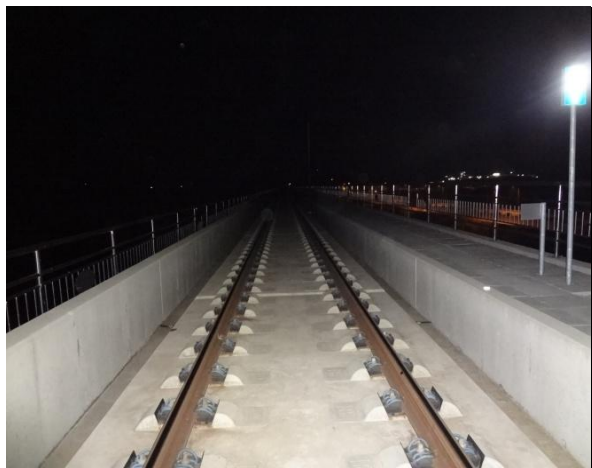
목 차

[illegible]

목 차

공구	사업소	구조물 명	도면 번호	연번	비고
1-1	오송	오송고가(T1)-BRT	HK-오송고가(T1)-BRT-52	HK-오송고가(T1)-BRT-52-2	15상
1-1	오송	오송고가(T1)-BRT	HK-오송고가(T1)-BRT-52	HK-오송고가(T1)-BRT-52-3	15상
1-1	오송	오송고가(T1)-BRT	HK-오송고가(T1)-BRT-52	HK-오송고가(T1)-BRT-52-4	15상
1-1	오송	오송고가(T1)-BRT	HK-오송고가(T1)-BRT-52	HK-오송고가(T1)-BRT-52-5	15상
1-1	오송	오송고가(T1)-BRT	HK-오송고가(T1)-BRT-52	HK-오송고가(T1)-BRT-52-6	15상
1-1	오송	오송고가(T1)-BRT	HK-오송고가(T1)-BRT-52	HK-오송고가(T1)-BRT-52-7	15상
1-1	오송	오송고가(T1)-BRT	HK-오송고가(T1)-BRT-52	HK-오송고가(T1)-BRT-52-8	15하
1-1	오송	오송고가(T1)-BRT	HK-오송고가(T1)-BRT-53	HK-오송고가(T1)-BRT-53-1	15상
1-1	오송	오송고가(T1)-BRT	HK-오송고가(T1)-BRT-53	HK-오송고가(T1)-BRT-53-2	15상
1-1	오송	오송고가(T1)-BRT	HK-오송고가(T1)-BRT-54	HK-오송고가(T1)-BRT-54-1	15상
1-1	오송	오송고가(T1)-BRT	HK-오송고가(T1)-BRT-54	HK-오송고가(T1)-BRT-54-2	15상
1-1	오송	오송고가(T1)-BRT	HK-오송고가(T1)-BRT-54	HK-오송고가(T1)-BRT-54-3	15상
1-1	오송	오송고가(T1)-BRT	HK-오송고가(T1)-BRT-54	HK-오송고가(T1)-BRT-54-4	15상
1-1	오송	오송고가(T1)-BRT	HK-오송고가(T1)-BRT-55	HK-오송고가(T1)-BRT-55-1	15상
1-1	오송	오송고가(T1)-BRT	HK-오송고가(T1)-BRT-55	HK-오송고가(T1)-BRT-55-2	15상
1-1	오송	오송고가(T1)-BRT	HK-오송고가(T1)-BRT-55	HK-오송고가(T1)-BRT-55-3	15상
1-1	오송	오송고가(T1)-BRT	HK-오송고가(T1)-BRT-55	HK-오송고가(T1)-BRT-55-4	15상
1-1	오송	오송고가(T1)-BRT	HK-오송고가(T1)-BRT-55	HK-오송고가(T1)-BRT-55-5	15상
1-1	오송	오송고가(T1)-BRT	HK-오송고가(T1)-BRT-55	HK-오송고가(T1)-BRT-55-6	15상
1-1	오송	오송고가(T1)-BRT	HK-오송고가(T1)-BRT-55	HK-오송고가(T1)-BRT-55-7	15상

1.전경사진



교량 상부 전경



교량 측면 전경



박스내부 전경



받침전경



하부구조 전경 (1)

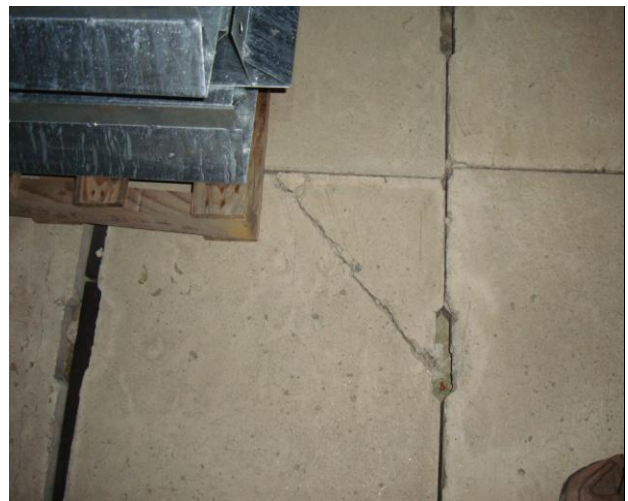


하부구조 전경 (2)

2.현황사진



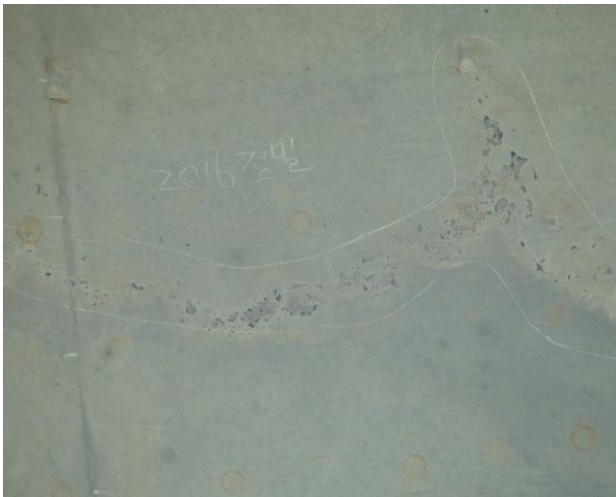
위치	S3	보도부	도면번호	HK-오송고가(T1)-BRT-3	위치	S4	방호벽	도면번호	HK-오송고가(T1)-BRT-4
내용	뒹개파손	--, --, 1EA	연번	HK-오송고가(T1)-BRT-3-1	내용	균열(0.3mm이상) 0.3mm, 0.5m, 3EA	연번	HK-오송고가(T1)-BRT-4-1	



위치	S5	보도부	도면번호	HK-오송고가(T1)-BRT-5	위치	S8	보도부	도면번호	HK-오송고가(T1)-BRT-6
내용	뒹개파손	--, --, 1EA	연번	HK-오송고가(T1)-BRT-5-1	내용	뒹개파손	--, --, 1EA	연번	HK-오송고가(T1)-BRT-6-1

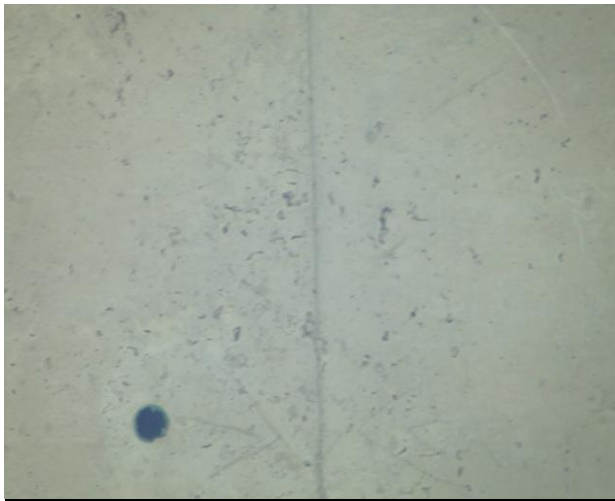


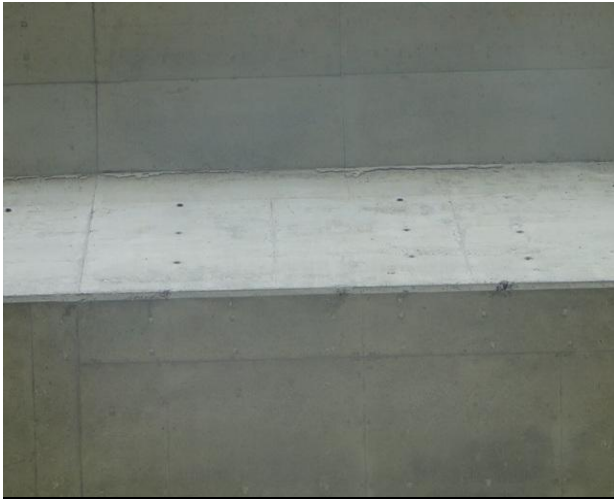
위치	S1	좌측면	도면번호	HK-오송고가(T1)-BRT-12	위치	S1	좌측캔틸레버	도면번호	HK-오송고가(T1)-BRT-12
내용	망상균열	0.5m, 1.7m, 1EA	연번	HK-오송고가(T1)-BRT-12-1	내용	재료분리	0.5m, 0.5m, 1EA	연번	HK-오송고가(T1)-BRT-12-2

									
위치	S1	바닥판하면	도면번호	HK-오송고가(T1)-BRT-12	위치	S1	바닥판하면	도면번호	HK-오송고가(T1)-BRT-12
내용	재료분리	0.1m, 1.8m, 1EA	연번	HK-오송고가(T1)-BRT-12-3	내용	이물질퇴적	0.3m, 0.5m, 1EA	연번	HK-오송고가(T1)-BRT-12-4

									
위치	S1	우측면	도면번호	HK-오송고가(T1)-BRT-12	위치	S1	좌측캔틸레버	도면번호	HK-오송고가(T1)-BRT-12
내용	콘크리트파손	0.1m, 0.1m, 1EA	연번	HK-오송고가(T1)-BRT-12-5	내용	재료분리	0.5m, 0.5m, 1EA	연번	HK-오송고가(T1)-BRT-12-6

									
위치	S1	바닥판하면	도면번호	HK-오송고가(T1)-BRT-12	위치	S1	우측캔틸레버	도면번호	HK-오송고가(T1)-BRT-12
내용	재료분리	1.2m, 2.2m, 1EA	연번	HK-오송고가(T1)-BRT-12-7	내용	재료분리	1.5m, 0.2m, 1EA	연번	HK-오송고가(T1)-BRT-12-8

									
위치	S2	좌측캔틸레버	도면번호	HK-오송고가(T1)-BRT-13	위치	S2	바닥판하면	도면번호	HK-오송고가(T1)-BRT-13
내용	거푸집미제거	--, --, 1EA	연번	HK-오송고가(T1)-BRT-13-1	내용	재료분리	1m, 1m, 1EA	연번	HK-오송고가(T1)-BRT-13-2
									
위치	S2	좌측면	도면번호	HK-오송고가(T1)-BRT-13	위치	S2	좌측면	도면번호	HK-오송고가(T1)-BRT-13
내용	재료분리	0.2m, 0.5m, 1EA	연번	HK-오송고가(T1)-BRT-13-3	내용	이물질퇴적	0.1m, 0.1m, 1EA	연번	HK-오송고가(T1)-BRT-13-4
									
위치	S2	좌측면	도면번호	HK-오송고가(T1)-BRT-13	위치	S2	좌측면	도면번호	HK-오송고가(T1)-BRT-13
내용	이물질퇴적	0.1m, 0.1m, 1EA	연번	HK-오송고가(T1)-BRT-13-5	내용	콘크리트파손	0.1m, 0.1m, 1EA	연번	HK-오송고가(T1)-BRT-13-6



위치	S2	좌측면	도면번호	HK-오송고가(T1)-BRT-13	위치	S2	좌측면	도면번호	HK-오송고가(T1)-BRT-13
내용	이물질퇴적	0.1m, 0.1m, 2EA	연번	HK-오송고가(T1)-BRT-13-7	내용	이물질퇴적	0.1m, 0.1m, 1EA	연번	HK-오송고가(T1)-BRT-13-8



위치	S2	우측면	도면번호	HK-오송고가(T1)-BRT-13	위치	S3	좌측면	도면번호	HK-오송고가(T1)-BRT-14
내용	재료분리	0.7m, 0.2m, 1EA	연번	HK-오송고가(T1)-BRT-13-9	내용	재료분리	0.5m, 0.5m, 1EA	연번	HK-오송고가(T1)-BRT-14-1



위치	S3	바닥판하면	도면번호	HK-오송고가(T1)-BRT-14	위치	S3	우측면	도면번호	HK-오송고가(T1)-BRT-14
내용	이물질퇴적	0.1m, 0.5m, 1EA	연번	HK-오송고가(T1)-BRT-14-2	내용	재료분리	1.5m, 2m, 1EA	연번	HK-오송고가(T1)-BRT-14-3

									
위치	S3	바닥판하면	도면번호	HK-오송고가(T1)-BRT-14	위치	S3	우측면	도면번호	HK-오송고가(T1)-BRT-14
내용	재료분리	0.1m, 0.1m, 1EA	연번	HK-오송고가(T1)-BRT-14-4	내용	재료분리	2m, 1m, 1EA	연번	HK-오송고가(T1)-BRT-14-5
									
위치	S3	우측면	도면번호	HK-오송고가(T1)-BRT-14	위치	S3	바닥판하면	도면번호	HK-오송고가(T1)-BRT-14
내용	이물질퇴적	0.1m, 0.1m, 2EA	연번	HK-오송고가(T1)-BRT-14-6	내용	재료분리	0.3m, 0.6m, 1EA	연번	HK-오송고가(T1)-BRT-14-7
									
위치	S3	우측면	도면번호	HK-오송고가(T1)-BRT-14	위치	S3	좌측면	도면번호	HK-오송고가(T1)-BRT-14
내용	재료분리	3m, 0.5m, 1EA	연번	HK-오송고가(T1)-BRT-14-8	내용	재료분리	0.3m, 0.1m, 1EA	연번	HK-오송고가(T1)-BRT-14-9

									
위치	S3	우측면	도면번호	HK-오송고가(T1)-BRT-14	위치	S3	바닥판하면	도면번호	HK-오송고가(T1)-BRT-14
내용	재료분리	6m, 3m, 1EA	연번	HK-오송고가(T1)-BRT-14-10	내용	재료분리	0.2m, 3m, 1EA	연번	HK-오송고가(T1)-BRT-14-11
									
위치	S3	바닥판하면	도면번호	HK-오송고가(T1)-BRT-14	위치	S3	우측면	도면번호	HK-오송고가(T1)-BRT-14
내용	재료분리	0.3m, 3m, 1EA	연번	HK-오송고가(T1)-BRT-14-12	내용	재료분리	5m, 1m, 1EA	연번	HK-오송고가(T1)-BRT-14-13
									
위치	S3	좌측면	도면번호	HK-오송고가(T1)-BRT-14	위치	S3	바닥판하면	도면번호	HK-오송고가(T1)-BRT-14
내용	이물질퇴적	0.1m, 0.1m, 1EA	연번	HK-오송고가(T1)-BRT-14-14	내용	이물질퇴적	0.3m, 0.7m, 1EA	연번	HK-오송고가(T1)-BRT-14-15

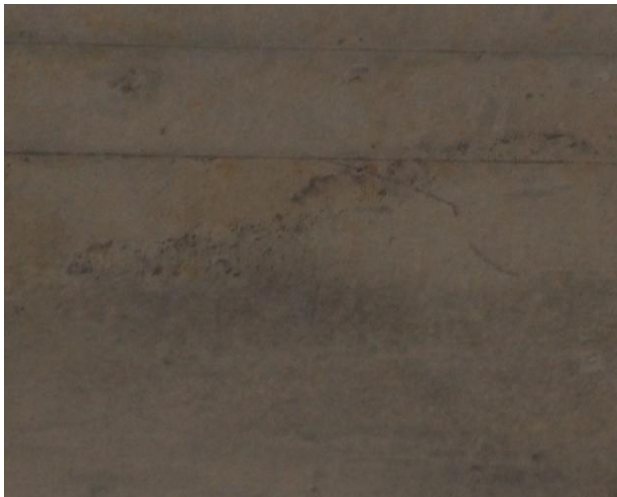
									
위치	S3	바닥판하면	도면번호	HK-오송고가(T1)-BRT-14	위치	S3	좌측면	도면번호	HK-오송고가(T1)-BRT-14
내용	철근노출	1m, 2.5m, 1EA	연번	HK-오송고가(T1)-BRT-14-16	내용	재료분리	1m, 1m, 1EA	연번	HK-오송고가(T1)-BRT-14-17
									
위치	S3	좌측면	도면번호	HK-오송고가(T1)-BRT-14	위치	S3	우측면	도면번호	HK-오송고가(T1)-BRT-14
내용	재료분리	0.5m, 0.5m, 1EA	연번	HK-오송고가(T1)-BRT-14-18	내용	재료분리	1m, 1m, 1EA	연번	HK-오송고가(T1)-BRT-14-19
									
위치	S3	우측면	도면번호	HK-오송고가(T1)-BRT-14	위치	S3	좌측면	도면번호	HK-오송고가(T1)-BRT-14
내용	재료분리	1m, 1m, 1EA	연번	HK-오송고가(T1)-BRT-14-20	내용	백태	1m, 0.5m, 1EAEA	연번	HK-오송고가(T1)-BRT-14-21

									
위치	S3	바닥판하면	도면번호	HK-오송고가(T1)-BRT-14	위치	S5	좌측면	도면번호	HK-오송고가(T1)-BRT-16
내용	철근노출	1m, 0.5m, 1EA	연번	HK-오송고가(T1)-BRT-14-22	내용	균열(0.3mm이상)	0.3mm, 2.7m, 1EA	연번	HK-오송고가(T1)-BRT-16-1
									
위치	S5	바닥판하면	도면번호	HK-오송고가(T1)-BRT-16	위치	S5	바닥판하면	도면번호	HK-오송고가(T1)-BRT-16
내용	이물질퇴적	1.5m, 5m, 1EA	연번	HK-오송고가(T1)-BRT-16-2	내용	이물질퇴적	0.1m, 2.3m, 1EA	연번	HK-오송고가(T1)-BRT-16-3
									
위치	S5	바닥판하면	도면번호	HK-오송고가(T1)-BRT-16	위치	S5	바닥판하면	도면번호	HK-오송고가(T1)-BRT-16
내용	이물질퇴적	0.1m, 4m, 1EA	연번	HK-오송고가(T1)-BRT-16-4	내용	이물질퇴적	0.1m, 3m, 1EA	연번	HK-오송고가(T1)-BRT-16-5

									
위치	S5	바닥판하면	도면번호	HK-오송고가(T1)-BRT-16	위치	S5	바닥판하면	도면번호	HK-오송고가(T1)-BRT-16
내용	이물질퇴적 0.1m, 0.6m, 1EA		연번	HK-오송고가(T1)-BRT-16-6	내용	이물질퇴적 0.1m, 0.2m, 1EA		연번	HK-오송고가(T1)-BRT-16-7
									
위치	S5	바닥판하면	도면번호	HK-오송고가(T1)-BRT-16	위치	S6	좌측캔틸레버	도면번호	HK-오송고가(T1)-BRT-17
내용	이물질퇴적 0.2m, 0.4m, 1EA		연번	HK-오송고가(T1)-BRT-16-8	내용	재료분리 1m, 1m, 1EA		연번	HK-오송고가(T1)-BRT-17-1
									
위치	S6	좌측면	도면번호	HK-오송고가(T1)-BRT-17	위치	S6	좌측면	도면번호	HK-오송고가(T1)-BRT-17
내용	균열(0.3mm미만) 0.2mm, 0.8m, 1EA		연번	HK-오송고가(T1)-BRT-17-2	내용	균열(0.3mm미만) 0.2mm, 8m, 1EA		연번	HK-오송고가(T1)-BRT-17-3

									
위치	S6	좌측면	도면번호	HK-오송고가(T1)-BRT-17	위치	S6	바닥판하면	도면번호	HK-오송고가(T1)-BRT-17
내용	재료분리	0.3m, 2m, 1EA	연번	HK-오송고가(T1)-BRT-17-4	내용	콘크리트파손	0.1m, 0.1m, 1EA	연번	HK-오송고가(T1)-BRT-17-5
									
위치	S6	우측면	도면번호	HK-오송고가(T1)-BRT-17	위치	S7	바닥판하면	도면번호	HK-오송고가(T1)-BRT-18
내용	균열(0.3mm미만)	0.2mm, 8m, 1EA	연번	HK-오송고가(T1)-BRT-17-6	내용	이물질퇴적	0.4m, 0.2m, 1EA	연번	HK-오송고가(T1)-BRT-18-1
									
위치	S7	좌측면	도면번호	HK-오송고가(T1)-BRT-18	위치	S7	좌측면	도면번호	HK-오송고가(T1)-BRT-18
내용	망상균열	1m, 1m, 1EA	연번	HK-오송고가(T1)-BRT-18-2	내용	균열(0.3mm미만)	0.2mm, 1m, 2EA	연번	HK-오송고가(T1)-BRT-18-3

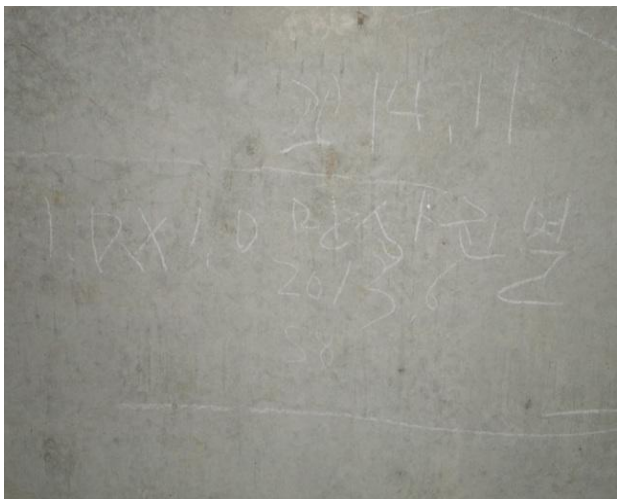
									
위치	S7	좌측면	도면번호	HK-오송고가(T1)-BRT-18	위치	S7	우측면	도면번호	HK-오송고가(T1)-BRT-18
내용	균열(0.3mm미만) 0.2mm, 1.5m, 1EA		연번	HK-오송고가(T1)-BRT-18-4	내용	균열(0.3mm미만) 0.2mm, 1m, 1EA		연번	HK-오송고가(T1)-BRT-18-5
									
위치	S7	우측면	도면번호	HK-오송고가(T1)-BRT-18	위치	S8	좌측면	도면번호	HK-오송고가(T1)-BRT-19
내용	균열(0.3mm이상) 0.3mm, 0.5m, 1EA		연번	HK-오송고가(T1)-BRT-18-6	내용	균열(0.3mm미만) 0.2mm, 4m, 1EA		연번	HK-오송고가(T1)-BRT-19-1
									
위치	S8	우측면	도면번호	HK-오송고가(T1)-BRT-19	위치	S8	바닥판하면	도면번호	HK-오송고가(T1)-BRT-19
내용	콘크리트파손 0.1m, 0.1m, 1EA		연번	HK-오송고가(T1)-BRT-19-2	내용	재료분리 0.1m, 1.6m, 1EA		연번	HK-오송고가(T1)-BRT-19-3

									
위치	S9	바닥판하면	도면번호	HK-오송고가(T1)-BRT-20	위치	S9	바닥판하면	도면번호	HK-오송고가(T1)-BRT-20
내용	콘크리트파손	0.1m, 0.4m, 1EA	연번	HK-오송고가(T1)-BRT-20-1	내용	이물질퇴적	0.1m, 0.3m, 1EA	연번	HK-오송고가(T1)-BRT-20-2
									
위치	S9	바닥판하면	도면번호	HK-오송고가(T1)-BRT-20	위치	S10	좌측면	도면번호	HK-오송고가(T1)-BRT-21
내용	재료분리	1m, 1.2m, 1EA	연번	HK-오송고가(T1)-BRT-20-3	내용	균열(0.3mm미만)	0.2mm, 0.5m, 0.5EA	연번	HK-오송고가(T1)-BRT-21-1
									
위치	S11	좌측면	도면번호	HK-오송고가(T1)-BRT-22	위치	S11	좌측면	도면번호	HK-오송고가(T1)-BRT-22
내용	균열(0.3mm미만)	0.2mm, 45m, 1EA	연번	HK-오송고가(T1)-BRT-22-1	내용	균열(0.3mm미만)	0.2mm, 45m, 1EA	연번	HK-오송고가(T1)-BRT-22-2

									
위치	S11	좌측면	도면번호	HK-오송고가(T1)-BRT-22	위치	S11	좌측면	도면번호	HK-오송고가(T1)-BRT-22
내용	균열(0.3mm미만)	0.2mm, 3m, 1EA	연번	HK-오송고가(T1)-BRT-22-3	내용	재료분리	0.5m, 2m, 1EA	연번	HK-오송고가(T1)-BRT-22-4
									
위치	S11	바닥판하면	도면번호	HK-오송고가(T1)-BRT-22	위치	S11	바닥판하면	도면번호	HK-오송고가(T1)-BRT-22
내용	재료분리	0.1m, 1.2m, 1EA	연번	HK-오송고가(T1)-BRT-22-5	내용	이물질퇴적	0.1m, 0.2m, 1EA	연번	HK-오송고가(T1)-BRT-22-6
									
위치	S11	바닥판하면	도면번호	HK-오송고가(T1)-BRT-22	위치	S11	바닥판하면	도면번호	HK-오송고가(T1)-BRT-22
내용	이물질퇴적	0.1m, 1m, 1EA	연번	HK-오송고가(T1)-BRT-22-7	내용	이물질퇴적	0.1m, 0.8m, 1EA	연번	HK-오송고가(T1)-BRT-22-8

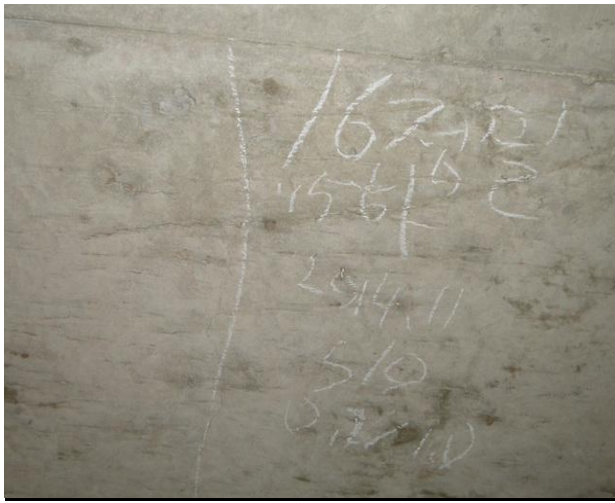
									
위치	S11	바닥판하면	도면번호	HK-오송고가(T1)-BRT-22	위치	S11	우측면	도면번호	HK-오송고가(T1)-BRT-22
내용	이물질퇴적	0.2m, 0.2m, 1EA	연번	HK-오송고가(T1)-BRT-22-9	내용	균열(0.3mm미만)	0.2mm, 30m, 1EA	연번	HK-오송고가(T1)-BRT-22-10
									
위치	S11	우측면	도면번호	HK-오송고가(T1)-BRT-22	위치	S11	우측면	도면번호	HK-오송고가(T1)-BRT-22
내용	균열(0.3mm미만)	0.2mm, 30m, 1EA	연번	HK-오송고가(T1)-BRT-22-11	내용	균열(0.3mm미만)	0.2mm, 2m, 1EA	연번	HK-오송고가(T1)-BRT-22-12
									
위치	S11	우측캔틸레버	도면번호	HK-오송고가(T1)-BRT-22	위치	S1	좌측면	도면번호	HK-오송고가(T1)-BRT-23
내용	백태	0.1m, 0.6m, 1EA	연번	HK-오송고가(T1)-BRT-22-13	내용	백태	0.5m, 0.3m, 1EA	연번	HK-오송고가(T1)-BRT-23-1

									
위치	S3	좌측면	도면번호	HK-오송고가(T1)-BRT-25	위치	S3	좌측면	도면번호	HK-오송고가(T1)-BRT-25
내용	균열(0.3mm미만) 0.2mm, 2.5m, 1EA		연번	HK-오송고가(T1)-BRT-25-1	내용	백태 0.5m, 0.5m, 1EA		연번	HK-오송고가(T1)-BRT-25-2

									
위치	S8	상면	도면번호	HK-오송고가(T1)-BRT-30	위치	S8	상면	도면번호	HK-오송고가(T1)-BRT-30
내용	망상균열 1m, 1m, 1EA		연번	HK-오송고가(T1)-BRT-30-1	내용	망상균열 1m, 1m, 1EA		연번	HK-오송고가(T1)-BRT-30-2

									
위치	S8	상면	도면번호	HK-오송고가(T1)-BRT-30	위치	S8	상면	도면번호	HK-오송고가(T1)-BRT-30
내용	균열(0.3mm미만) 0.2mm, 2m, 1EA		연번	HK-오송고가(T1)-BRT-30-3	내용	망상균열 1m, 1m, 1EA		연번	HK-오송고가(T1)-BRT-30-4

									
위치	S8	상면	도면번호	HK-오송고가(T1)-BRT-30	위치	S8	상면	도면번호	HK-오송고가(T1)-BRT-30
내용	균열(0.3mm미만) 0.2mm, 5m, 1EA		연번	HK-오송고가(T1)-BRT-30-5	내용	망상균열 1m, 1m, 1EA		연번	HK-오송고가(T1)-BRT-30-6
									
위치	S8	상면	도면번호	HK-오송고가(T1)-BRT-30	위치	S8	상면	도면번호	HK-오송고가(T1)-BRT-30
내용	균열(0.3mm미만) 0.2mm, 5m, 1EA		연번	HK-오송고가(T1)-BRT-30-7	내용	균열(0.3mm미만) 0.2mm, 5m, 1EA		연번	HK-오송고가(T1)-BRT-30-8
									
위치	S9	상면	도면번호	HK-오송고가(T1)-BRT-31	위치	S9	상면	도면번호	HK-오송고가(T1)-BRT-31
내용	망상균열 1m, 1m, 1EA		연번	HK-오송고가(T1)-BRT-31-1	내용	균열(0.3mm미만) 0.2mm, 5m, 1EA		연번	HK-오송고가(T1)-BRT-31-2

									
위치	S9	상면	도면번호	HK-오송고가(T1)-BRT-31	위치	S9	상면	도면번호	HK-오송고가(T1)-BRT-31
내용	균열(0.3mm미만) 0.2mm, 3m, 6EA		연번	HK-오송고가(T1)-BRT-31-3	내용	망상균열 1m, 1.2m, 1EA		연번	HK-오송고가(T1)-BRT-31-4
									
위치	S9	상면	도면번호	HK-오송고가(T1)-BRT-31	위치	S9	상면	도면번호	HK-오송고가(T1)-BRT-31
내용	균열(0.3mm미만) 0.2mm, 5m, 1EA		연번	HK-오송고가(T1)-BRT-31-5	내용	균열(0.3mm미만) 0.2mm, 2m, 2EA		연번	HK-오송고가(T1)-BRT-31-6
									
위치	S9	상면	도면번호	HK-오송고가(T1)-BRT-31	위치	S10	상면	도면번호	HK-오송고가(T1)-BRT-32
내용	균열(0.3mm미만) 0.2mm, 5m, 1EA		연번	HK-오송고가(T1)-BRT-31-7	내용	균열(0.3mm미만) 0.2mm, 1m, 1EA		연번	HK-오송고가(T1)-BRT-32-1

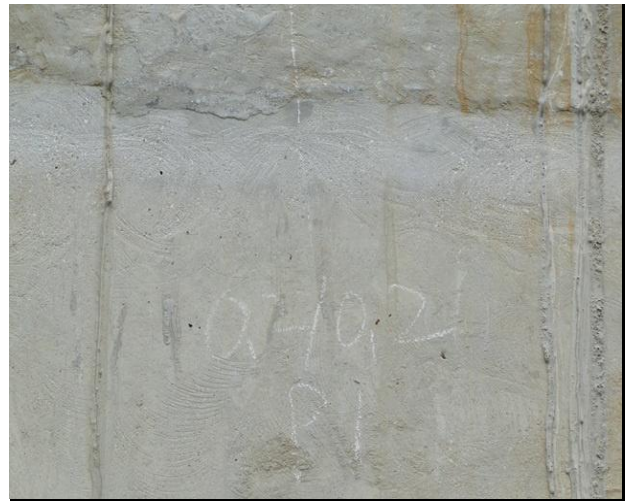
									
위치	S11	상면	도면번호	HK-오송고가(T1)-BRT-33	위치	S11	상면	도면번호	HK-오송고가(T1)-BRT-33
내용	망상균열	1m, 1.2m, 1EA	연번	HK-오송고가(T1)-BRT-33-1	내용	균열(0.3mm미만)	0.2mm, 5m, 1EA	연번	HK-오송고가(T1)-BRT-33-2
									
위치	S11	상면	도면번호	HK-오송고가(T1)-BRT-33	위치	S11	상면	도면번호	HK-오송고가(T1)-BRT-33
내용	균열(0.3mm미만)	0.2mm, 5m, 1EA	연번	HK-오송고가(T1)-BRT-33-3	내용	균열(0.3mm미만)	0.2mm, 5m, 1EA	연번	HK-오송고가(T1)-BRT-33-4
									
위치	S11	상면	도면번호	HK-오송고가(T1)-BRT-33	위치	S11	상면	도면번호	HK-오송고가(T1)-BRT-33
내용	백태	0.1m, 0.3m, 1EA	연번	HK-오송고가(T1)-BRT-33-5	내용	백태	0.2m, 0.3m, 2EA	연번	HK-오송고가(T1)-BRT-33-6

									
위치	S11	상면	도면번호	HK-오송고가(T1)-BRT-33	위치	S11	상면	도면번호	HK-오송고가(T1)-BRT-33
내용	균열(0.3mm미만) 0.2mm, 5m, 1EA		연번	HK-오송고가(T1)-BRT-33-7	내용	백태 0.2m, 0.3m, 2EA		연번	HK-오송고가(T1)-BRT-33-8

									
위치	S11	상면	도면번호	HK-오송고가(T1)-BRT-33	위치	S11	상면	도면번호	HK-오송고가(T1)-BRT-33
내용	균열(0.3mm미만) 0.2mm, 5m, 1EA		연번	HK-오송고가(T1)-BRT-33-9	내용	백태 0.2m, 0.3m, 2EA		연번	HK-오송고가(T1)-BRT-33-10

									
위치	S11	상면	도면번호	HK-오송고가(T1)-BRT-33	위치	S11	상면	도면번호	HK-오송고가(T1)-BRT-33
내용	백태	0.2m, 0.3m, 2EA	연번	HK-오송고가(T1)-BRT-33-11	내용	균열(0.3mm미만) 0.2mm, 5m, 1EA	연번	HK-오송고가(T1)-BRT-33-12	

									
위치	S11	상면	도면번호	HK-오송고가(T1)-BRT-33	위치	S11	상면	도면번호	HK-오송고가(T1)-BRT-33
내용	균열(0.3mm미만) 0.2mm, 5m, 1EA		연번	HK-오송고가(T1)-BRT-33-13	내용	균열(0.3mm미만) 0.2mm, 5m, 1EA		연번	HK-오송고가(T1)-BRT-33-14
									
위치	S11	상면	도면번호	HK-오송고가(T1)-BRT-33	위치	S2	격벽	도면번호	HK-오송고가(T1)-BRT-35
내용	백태	0.2m, 0.3m, 2EA	연번	HK-오송고가(T1)-BRT-33-15	내용	균열(0.3mm미만) 0.2mm, 0.3m, 1EA		연번	HK-오송고가(T1)-BRT-35-1
									
위치	P1	기둥	도면번호	HK-오송고가(T1)-BRT-45	위치	P1	기둥	도면번호	HK-오송고가(T1)-BRT-45
내용	이물질퇴적 0.4m, 4m, 1EA		연번	HK-오송고가(T1)-BRT-45-1	내용	콘크리트파손 0.3m, 0.3m, 1EA		연번	HK-오송고가(T1)-BRT-45-2



위치	P1	기둥	도면번호	HK-오송고가(T1)-BRT-45	위치	P1	기둥	도면번호	HK-오송고가(T1)-BRT-45		
내용	균열(0.3mm미만) 0.2mm, 1m, 1EA			연번	HK-오송고가(T1)-BRT-45-3	내용	균열(0.3mm미만) 0.2mm, 0.2m, 1EA			연번	HK-오송고가(T1)-BRT-45-4



위치	P1	기둥	도면번호	HK-오송고가(T1)-BRT-45	위치	P1	기둥	도면번호	HK-오송고가(T1)-BRT-45		
내용	균열(0.3mm미만) 0.2mm, 0.2m, 1EA			연번	HK-오송고가(T1)-BRT-45-5	내용	균열(0.3mm미만) 0.2mm, 0.4m, 1EA			연번	HK-오송고가(T1)-BRT-45-6



위치	P1	기둥	도면번호	HK-오송고가(T1)-BRT-45	위치	P2	기둥	도면번호	HK-오송고가(T1)-BRT-46		
내용	균열(0.3mm미만) 0.2mm, 2m, 1EA			연번	HK-오송고가(T1)-BRT-45-7	내용	이물질퇴적 0.4m, 4m, 1EA			연번	HK-오송고가(T1)-BRT-46-1

									
위치	P2	기둥	도면번호	HK-오송고가(T1)-BRT-46	위치	P2	기둥	도면번호	HK-오송고가(T1)-BRT-46
내용	재료분리	0.2m, 3m, 1EA	연번	HK-오송고가(T1)-BRT-46-2	내용	콘크리트파손	0.2m, 0.2m, 1EA	연번	HK-오송고가(T1)-BRT-46-3
									
위치	P2	기둥	도면번호	HK-오송고가(T1)-BRT-46	위치	P2	기둥	도면번호	HK-오송고가(T1)-BRT-46
내용	재료분리	1.5m, 3m, 1EA	연번	HK-오송고가(T1)-BRT-46-4	내용	재료분리	0.2m, 1.5m, 1EA	연번	HK-오송고가(T1)-BRT-46-5
									
위치	P2	기둥	도면번호	HK-오송고가(T1)-BRT-46	위치	P2	기둥	도면번호	HK-오송고가(T1)-BRT-46
내용	재료분리	0.3m, 4m, 1EA	연번	HK-오송고가(T1)-BRT-46-6	내용	재료분리	0.1m, 4m, 1EA	연번	HK-오송고가(T1)-BRT-46-7



위치	P2	기둥	도면번호	HK-오송고가(T1)-BRT-46
내용	재료분리	0.5m, 4m, 1EA	연번	HK-오송고가(T1)-BRT-46-8

위치	P2	기둥	도면번호	HK-오송고가(T1)-BRT-46
내용	재료분리	0.1m, 4m, 1EA	연번	HK-오송고가(T1)-BRT-46-9



위치	P2	기둥	도면번호	HK-오송고가(T1)-BRT-46
내용	재료분리	1.5m, 0.3m, 1EA	연번	HK-오송고가(T1)-BRT-46-10

위치	P3	받침장치	도면번호	HK-오송고가(T1)-BRT-47
내용	콘크리트파손	0.2m, 0.2m, 1EA	연번	HK-오송고가(T1)-BRT-47-1



위치	P3	기둥	도면번호	HK-오송고가(T1)-BRT-47
내용	이물질퇴적	0.4m, 4m, 1EA	연번	HK-오송고가(T1)-BRT-47-2

위치	P4	기둥	도면번호	HK-오송고가(T1)-BRT-48
내용	재료분리	0.2m, 0.2m, 1EA	연번	HK-오송고가(T1)-BRT-48-1

									
위치	P4	기둥	도면번호	HK-오송고가(T1)-BRT-48	위치	P4	기둥	도면번호	HK-오송고가(T1)-BRT-48
내용	이물질퇴적	0.4m, 4m, 1EA	연번	HK-오송고가(T1)-BRT-48-2	내용	재료분리	0.1m, 4m, 1EA	연번	HK-오송고가(T1)-BRT-48-3

									
위치	P4	기둥	도면번호	HK-오송고가(T1)-BRT-48	위치	P4	기둥	도면번호	HK-오송고가(T1)-BRT-48
내용	재료분리	0.1m, 4m, 1EA	연번	HK-오송고가(T1)-BRT-48-4	내용	재료분리	0.5m, 2m, 1EA	연번	HK-오송고가(T1)-BRT-48-5

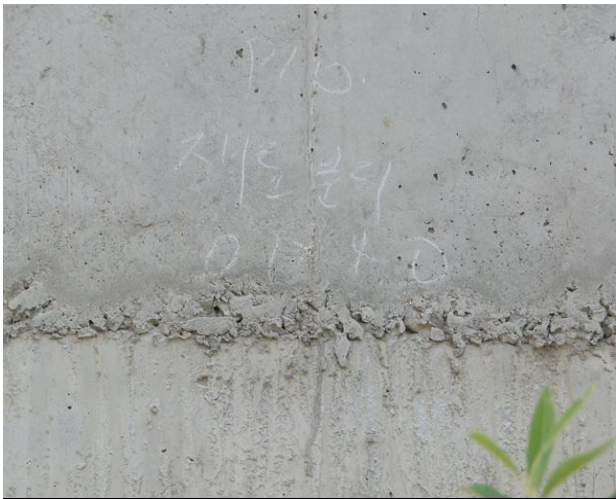
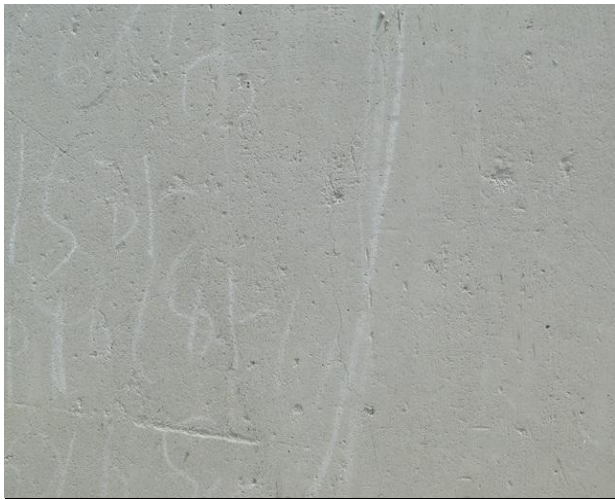
									
위치	P4	기둥	도면번호	HK-오송고가(T1)-BRT-48	위치	P4	기둥	도면번호	HK-오송고가(T1)-BRT-48
내용	재료분리	0.2m, 4m, 1EA	연번	HK-오송고가(T1)-BRT-48-6	내용	재료분리	0.1m, 4m, 1EA	연번	HK-오송고가(T1)-BRT-48-7

									
위치	P5	기둥	도면번호	HK-오송고가(T1)-BRT-49	위치	P5	기둥	도면번호	HK-오송고가(T1)-BRT-49
내용	재료분리	0.1m, 0.1m, 1EA	연번	HK-오송고가(T1)-BRT-49-1	내용	재료분리	0.1m, 4m, 1EA	연번	HK-오송고가(T1)-BRT-49-2
									
위치	P5	기둥	도면번호	HK-오송고가(T1)-BRT-49	위치	P5	기둥	도면번호	HK-오송고가(T1)-BRT-49
내용	재료분리	0.1m, 3.5m, 1EA	연번	HK-오송고가(T1)-BRT-49-3	내용	재료분리	0.1m, 4m, 1EA	연번	HK-오송고가(T1)-BRT-49-4
									
위치	P5	기둥	도면번호	HK-오송고가(T1)-BRT-49	위치	P6	기둥	도면번호	HK-오송고가(T1)-BRT-50
내용	콘크리트파손	1.5m, 3m, 1EA	연번	HK-오송고가(T1)-BRT-49-5	내용	재료분리	2m, 2m, 1EA	연번	HK-오송고가(T1)-BRT-50-1

위치	P6	기둥	도면번호	HK-오송고가(T1)-BRT-50	위치	P6	기둥	도면번호	HK-오송고가(T1)-BRT-50
내용	균열(0.3mm미만) 0.2mm, 1m, 1EA		연번	HK-오송고가(T1)-BRT-50-2	내용	균열(0.3mm미만) 0.2mm, 1.2m, 1EA		연번	HK-오송고가(T1)-BRT-50-3
위치	P6	기둥	도면번호	HK-오송고가(T1)-BRT-50	위치	P6	기둥	도면번호	HK-오송고가(T1)-BRT-50
내용	망상균열 0.5m, 0.5m, 1EA		연번	HK-오송고가(T1)-BRT-50-4	내용	망상균열 2m, 1m, 1EA		연번	HK-오송고가(T1)-BRT-50-5
위치	P6	기둥	도면번호	HK-오송고가(T1)-BRT-50	위치	P6	기둥	도면번호	HK-오송고가(T1)-BRT-50
내용	균열(0.3mm미만) 0.2mm, 1m, 1EA		연번	HK-오송고가(T1)-BRT-50-6	내용	균열(0.3mm미만) 0.2mm, 1m, 1EA		연번	HK-오송고가(T1)-BRT-50-7

위치	P6	기둥	도면번호	HK-오송고가(T1)-BRT-50	위치	P7	기둥	도면번호	HK-오송고가(T1)-BRT-51
내용	균열(0.3mm미만) 0.2mm, 1.2m, 1EA		연번	HK-오송고가(T1)-BRT-50-8	내용	균열(0.3mm미만) 0.2mm, 1m, 2EA		연번	HK-오송고가(T1)-BRT-51-1
위치	P7	기둥	도면번호	HK-오송고가(T1)-BRT-51	위치	P8	기둥	도면번호	HK-오송고가(T1)-BRT-52
내용	균열(0.3mm미만) 0.2mm, 1m, 2EA		연번	HK-오송고가(T1)-BRT-51-2	내용	이물질퇴적 1m, 2m, 1EA		연번	HK-오송고가(T1)-BRT-52-1
위치	P8	기둥	도면번호	HK-오송고가(T1)-BRT-52	위치	P8	기둥	도면번호	HK-오송고가(T1)-BRT-52
내용	균열(0.3mm미만) 0.2mm, 1m, 1EA		연번	HK-오송고가(T1)-BRT-52-2	내용	균열(0.3mm미만) 0.2mm, 1m, 1EA		연번	HK-오송고가(T1)-BRT-52-3

위치	P8	기둥	도면번호	HK-오송고가(T1)-BRT-52	위치	P8	기둥	도면번호	HK-오송고가(T1)-BRT-52
내용	망상균열	0.5m, 0.8m, 1EA	연번	HK-오송고가(T1)-BRT-52-4	내용	균열(0.3mm미만)	0.2mm, 1m, 1EA	연번	HK-오송고가(T1)-BRT-52-5
위치	P8	기둥	도면번호	HK-오송고가(T1)-BRT-52	위치	P8	기둥	도면번호	HK-오송고가(T1)-BRT-52
내용	망상균열	1m, 1.5m, 1EA	연번	HK-오송고가(T1)-BRT-52-6	내용	망상균열	1m, 3m, 1EA	연번	HK-오송고가(T1)-BRT-52-7
위치	P8	기둥	도면번호	HK-오송고가(T1)-BRT-52	위치	P9	기둥	도면번호	HK-오송고가(T1)-BRT-53
내용	망상균열	2m, 3m, 1EA	연번	HK-오송고가(T1)-BRT-52-8	내용	재료분리	0.1m, 4m, 1EA	연번	HK-오송고가(T1)-BRT-53-1

									
위치	P9	기둥	도면번호	HK-오송고가(T1)-BRT-53	위치	P10	기둥	도면번호	HK-오송고가(T1)-BRT-54
내용	망상균열	0.6m, 1m, 1EA	연번	HK-오송고가(T1)-BRT-53-2	내용	콘크리트파손	0.1m, 0.1m, 1EA	연번	HK-오송고가(T1)-BRT-54-1
									
위치	P10	기둥	도면번호	HK-오송고가(T1)-BRT-54	위치	P10	기둥	도면번호	HK-오송고가(T1)-BRT-54
내용	재료분리	0.1m, 4m, 1EA	연번	HK-오송고가(T1)-BRT-54-2	내용	균열(0.3mm미만)	0.2mm, 1.5m, 2EA	연번	HK-오송고가(T1)-BRT-54-3
									
위치	P10	기둥	도면번호	HK-오송고가(T1)-BRT-54	위치	P11	기둥	도면번호	HK-오송고가(T1)-BRT-55
내용	망상균열	1.5m, 2m, 1EA	연번	HK-오송고가(T1)-BRT-54-4	내용	콘크리트파손	0.1m, 0.1m, 1EA	연번	HK-오송고가(T1)-BRT-55-1

									
위치	P11	기둥	도면번호	HK-오송고가(T1)-BRT-55	위치	P11	기둥	도면번호	HK-오송고가(T1)-BRT-55
내용	망상균열	1m, 1m, 1EA	연번	HK-오송고가(T1)-BRT-55-2	내용	망상균열	1.5m, 4m, 1EA	연번	HK-오송고가(T1)-BRT-55-3
									
위치	P11	기둥	도면번호	HK-오송고가(T1)-BRT-55	위치	P11	기둥	도면번호	HK-오송고가(T1)-BRT-55
내용	망상균열	1m, 1.5m, 1EA	연번	HK-오송고가(T1)-BRT-55-4	내용	균열(0.3mm이상)	0.3mm, 2m, 1EA	연번	HK-오송고가(T1)-BRT-55-5
									
위치	P11	기둥	도면번호	HK-오송고가(T1)-BRT-55	위치	P11	기둥	도면번호	HK-오송고가(T1)-BRT-55
내용	망상균열	1m, 1.5m, 1EA	연번	HK-오송고가(T1)-BRT-55-6	내용	망상균열	0.7m, 1m, 1EA	연번	HK-오송고가(T1)-BRT-55-7