

11. 태성고가(T2)

목 차

공구	사업소	구조물 명	도면 번호	연번	비고
1-1	공주	태성고가(T2)	HK-태성고가(T2)-1	HK-태성고가(T2)-1-1	16상
1-1	공주	태성고가(T2)	HK-태성고가(T2)-1	HK-태성고가(T2)-1-2	16상
1-1	공주	태성고가(T2)	HK-태성고가(T2)-1	HK-태성고가(T2)-1-3	16상
1-1	공주	태성고가(T2)	HK-태성고가(T2)-1	HK-태성고가(T2)-1-4	16상
1-1	공주	태성고가(T2)	HK-태성고가(T2)-2	HK-태성고가(T2)-2-1	15하
1-1	공주	태성고가(T2)	HK-태성고가(T2)-2	HK-태성고가(T2)-2-2	16상
1-1	공주	태성고가(T2)	HK-태성고가(T2)-2	HK-태성고가(T2)-2-3	16하
1-1	공주	태성고가(T2)	HK-태성고가(T2)-3	HK-태성고가(T2)-3-1	15하
1-1	공주	태성고가(T2)	HK-태성고가(T2)-3	HK-태성고가(T2)-3-2	15하
1-1	공주	태성고가(T2)	HK-태성고가(T2)-3	HK-태성고가(T2)-3-3	16상
1-1	공주	태성고가(T2)	HK-태성고가(T2)-3	HK-태성고가(T2)-3-4	16상
1-1	공주	태성고가(T2)	HK-태성고가(T2)-3	HK-태성고가(T2)-3-5	16하
1-1	공주	태성고가(T2)	HK-태성고가(T2)-3	HK-태성고가(T2)-3-6	16하
1-1	공주	태성고가(T2)	HK-태성고가(T2)-4	HK-태성고가(T2)-4-1	15하
1-1	공주	태성고가(T2)	HK-태성고가(T2)-4	HK-태성고가(T2)-4-2	15하
1-1	공주	태성고가(T2)	HK-태성고가(T2)-4	HK-태성고가(T2)-4-3	16상
1-1	공주	태성고가(T2)	HK-태성고가(T2)-5	HK-태성고가(T2)-5-1	15상
1-1	공주	태성고가(T2)	HK-태성고가(T2)-5	HK-태성고가(T2)-5-2	15상
1-1	공주	태성고가(T2)	HK-태성고가(T2)-5	HK-태성고가(T2)-5-3	15상
1-1	공주	태성고가(T2)	HK-태성고가(T2)-5	HK-태성고가(T2)-5-4	15상
1-1	공주	태성고가(T2)	HK-태성고가(T2)-5	HK-태성고가(T2)-5-5	15상
1-1	공주	태성고가(T2)	HK-태성고가(T2)-5	HK-태성고가(T2)-5-6	15하
1-1	공주	태성고가(T2)	HK-태성고가(T2)-5	HK-태성고가(T2)-5-7	15하
1-1	공주	태성고가(T2)	HK-태성고가(T2)-6	HK-태성고가(T2)-6-1	15하
1-1	공주	태성고가(T2)	HK-태성고가(T2)-7	HK-태성고가(T2)-7-1	15상
1-1	공주	태성고가(T2)	HK-태성고가(T2)-8	HK-태성고가(T2)-8-1	15상
1-1	공주	태성고가(T2)	HK-태성고가(T2)-8	HK-태성고가(T2)-8-2	15상
1-1	공주	태성고가(T2)	HK-태성고가(T2)-8	HK-태성고가(T2)-8-3	15하
1-1	공주	태성고가(T2)	HK-태성고가(T2)-9	HK-태성고가(T2)-9-1	15상
1-1	공주	태성고가(T2)	HK-태성고가(T2)-9	HK-태성고가(T2)-9-2	15상
1-1	공주	태성고가(T2)	HK-태성고가(T2)-9	HK-태성고가(T2)-9-3	15하
1-1	공주	태성고가(T2)	HK-태성고가(T2)-9	HK-태성고가(T2)-9-4	15하

목 차

공구	사업소	구조물 명	도면 번호	연번	비고
1-1	공주	태성고가(T2)	HK-태성고가(T2)-10	HK-태성고가(T2)-10-1	15상
1-1	공주	태성고가(T2)	HK-태성고가(T2)-10	HK-태성고가(T2)-10-2	15하
1-1	공주	태성고가(T2)	HK-태성고가(T2)-10	HK-태성고가(T2)-10-3	15하
1-1	공주	태성고가(T2)	HK-태성고가(T2)-11	HK-태성고가(T2)-11-1	15하
1-1	공주	태성고가(T2)	HK-태성고가(T2)-12	HK-태성고가(T2)-12-1	15상
1-1	공주	태성고가(T2)	HK-태성고가(T2)-14	HK-태성고가(T2)-14-1	15하
1-1	공주	태성고가(T2)	HK-태성고가(T2)-14	HK-태성고가(T2)-14-2	15하
1-1	공주	태성고가(T2)	HK-태성고가(T2)-15	HK-태성고가(T2)-15-1	15하
1-1	공주	태성고가(T2)	HK-태성고가(T2)-16	HK-태성고가(T2)-16-1	15상
1-1	공주	태성고가(T2)	HK-태성고가(T2)-16	HK-태성고가(T2)-16-2	15하
1-1	공주	태성고가(T2)	HK-태성고가(T2)-16	HK-태성고가(T2)-16-3	15하
1-1	공주	태성고가(T2)	HK-태성고가(T2)-16	HK-태성고가(T2)-16-4	15하
1-1	공주	태성고가(T2)	HK-태성고가(T2)-16	HK-태성고가(T2)-16-5	15하
1-1	공주	태성고가(T2)	HK-태성고가(T2)-16	HK-태성고가(T2)-16-6	15하
1-1	공주	태성고가(T2)	HK-태성고가(T2)-17	HK-태성고가(T2)-17-1	15상
1-1	공주	태성고가(T2)	HK-태성고가(T2)-17	HK-태성고가(T2)-17-2	15상
1-1	공주	태성고가(T2)	HK-태성고가(T2)-17	HK-태성고가(T2)-17-3	15상
1-1	공주	태성고가(T2)	HK-태성고가(T2)-17	HK-태성고가(T2)-17-4	15상
1-1	공주	태성고가(T2)	HK-태성고가(T2)-17	HK-태성고가(T2)-17-5	15하
1-1	공주	태성고가(T2)	HK-태성고가(T2)-17	HK-태성고가(T2)-17-6	15하
1-1	공주	태성고가(T2)	HK-태성고가(T2)-17	HK-태성고가(T2)-17-7	15하
1-1	공주	태성고가(T2)	HK-태성고가(T2)-18	HK-태성고가(T2)-18-1	15상
1-1	공주	태성고가(T2)	HK-태성고가(T2)-18	HK-태성고가(T2)-18-2	15상
1-1	공주	태성고가(T2)	HK-태성고가(T2)-18	HK-태성고가(T2)-18-3	15상
1-1	공주	태성고가(T2)	HK-태성고가(T2)-18	HK-태성고가(T2)-18-4	15상
1-1	공주	태성고가(T2)	HK-태성고가(T2)-18	HK-태성고가(T2)-18-5	15하
1-1	공주	태성고가(T2)	HK-태성고가(T2)-18	HK-태성고가(T2)-18-6	15하
1-1	공주	태성고가(T2)	HK-태성고가(T2)-18	HK-태성고가(T2)-18-7	15하
1-1	공주	태성고가(T2)	HK-태성고가(T2)-20	HK-태성고가(T2)-20-1	15상
1-1	공주	태성고가(T2)	HK-태성고가(T2)-20	HK-태성고가(T2)-20-2	15상
1-1	공주	태성고가(T2)	HK-태성고가(T2)-20	HK-태성고가(T2)-20-3	15하
1-1	공주	태성고가(T2)	HK-태성고가(T2)-21	HK-태성고가(T2)-21-1	15상

목 차

공구	사업소	구조물 명	도면 번호	연번	비고
1-1	공주	태성고가(T2)	HK-태성고가(T2)-21	HK-태성고가(T2)-21-2	15상
1-1	공주	태성고가(T2)	HK-태성고가(T2)-21	HK-태성고가(T2)-21-3	15하
1-1	공주	태성고가(T2)	HK-태성고가(T2)-21	HK-태성고가(T2)-21-4	15상
1-1	공주	태성고가(T2)	HK-태성고가(T2)-21	HK-태성고가(T2)-21-5	15하

1. 전경사진



교량 상부 전경



교량 측면 전경



박스내부 전경



박스외부 전경



하부구조 전경 (1)



하부구조 전경 (2)

2. 현황사진




위치	S1	보도부	도면번호	HK-태성고가(T2)-1
내용	뒷개파손	--, --, 1EA	연번	HK-태성고가(T2)-1-1

위치	S1	방호벽	도면번호	HK-태성고가(T2)-1
내용	균열(0.3mm미만)	0.2mm, 2m, 1EA	연번	HK-태성고가(T2)-1-2



위치	S1	방호벽	도면번호	HK-태성고가(T2)-1
내용	균열(0.3mm미만)	0.2mm, 2m, 1EA	연번	HK-태성고가(T2)-1-3

위치	S1	난간	도면번호	HK-태성고가(T2)-1
내용	기타	--, 1m, 1EA	연번	HK-태성고가(T2)-1-4

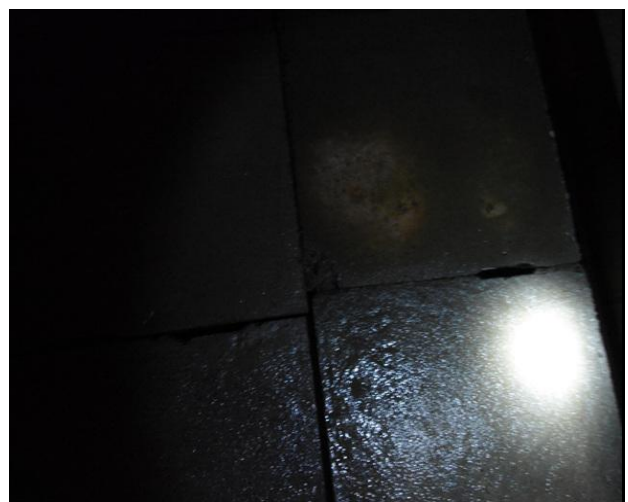

위치	S2	보도부	도면번호	HK-태성고가(T2)-2
내용	뒷개파손	--, --, 1EA	연번	HK-태성고가(T2)-2-1

위치	S2	보도부	도면번호	HK-태성고가(T2)-2
내용	뒷개파손	--, --, 1EA	연번	HK-태성고가(T2)-2-2



위치	S2	방호벽	도면번호	HK-태성고가(T2)-2	위치	S3	보도부	도면번호	HK-태성고가(T2)-3
내용	균열(0.3mm미만)	0.2mm, 2m, 1EA	연번	HK-태성고가(T2)-2-3	내용	연석파손	0.2m, 0.3m, 1EA	연번	HK-태성고가(T2)-3-1



위치	S3	보도부	도면번호	HK-태성고가(T2)-3	위치	S3	보도부	도면번호	HK-태성고가(T2)-3
내용	연석파손	0.2m, 0.2m, 1EA	연번	HK-태성고가(T2)-3-2	내용	뒷개파손	--, --, 1EA	연번	HK-태성고가(T2)-3-3



위치	S3	보도부	도면번호	HK-태성고가(T2)-3	위치	S3	방호벽	도면번호	HK-태성고가(T2)-3
내용	뒷개파손	--, --, 1EA	연번	HK-태성고가(T2)-3-4	내용	균열(0.3mm미만)	0.2mm, 2m, 1EA	연번	HK-태성고가(T2)-3-5



위치	S3	방호벽	도면번호	HK-태성고가(T2)-3	위치	S4	보도부	도면번호	HK-태성고가(T2)-4
내용	균열(0.3mm미만) 0.2mm, 2m, 1EA		연번	HK-태성고가(T2)-3-6	내용	뒹개파손 --, --, 1EA		연번	HK-태성고가(T2)-4-1



위치	S4	방호벽	도면번호	HK-태성고가(T2)-4	위치	S4	방호벽	도면번호	HK-태성고가(T2)-4
내용	보수부박리, 들뜸 0.2m, 1m, 1EA		연번	HK-태성고가(T2)-4-2	내용	균열(0.3mm미만) 0.2mm, 2m, 24EA		연번	HK-태성고가(T2)-4-3





위치	S1	좌측면	도면번호	HK-태성고가(T2)-5	위치	S1	좌측면	도면번호	HK-태성고가(T2)-5
내용	콘크리트파손 0.5m, 0.1m, 1EA		연번	HK-태성고가(T2)-5-1	내용	균열(0.3mm이상) 0.3mm, 1m, 1EA		연번	HK-태성고가(T2)-5-2

									
위치	S1	우측면	도면번호	HK-태성고가(T2)-5	위치	S1	우측면	도면번호	HK-태성고가(T2)-5
내용	백태	0.1m, 0.1m, 1EA	연번	HK-태성고가(T2)-5-3	내용	균열(0.3mm이상)	0.3mm, 1m, 1EA	연번	HK-태성고가(T2)-5-4
									
위치	S1	우측면	도면번호	HK-태성고가(T2)-5	위치	S1	바닥판하면	도면번호	HK-태성고가(T2)-5
내용	재료분리	0.2m, 0.5m, 1EA	연번	HK-태성고가(T2)-5-5	내용	균열(0.3mm미만)	0.2mm, 30m, 1EA	연번	HK-태성고가(T2)-5-6
									
위치	S1	우측면	도면번호	HK-태성고가(T2)-5	위치	S2	우측면	도면번호	HK-태성고가(T2)-6
내용	균열(0.3mm미만)	0.2mm, 0.6m, 1EA	연번	HK-태성고가(T2)-5-7	내용	균열(0.3mm미만)	0.2mm, 0.5m, 1EA	연번	HK-태성고가(T2)-6-1

									
위치	S3	우측면	도면번호	HK-태성고가(T2)-7	위치	S4	우측면	도면번호	HK-태성고가(T2)-8
내용	균열(0.3mm미만) 0.2mm, 0.8m, 1EA		연번	HK-태성고가(T2)-7-1	내용	콘크리트파손 0.3m, 0.2m, 1EA		연번	HK-태성고가(T2)-8-1

									
위치	S4	우측면	도면번호	HK-태성고가(T2)-8	위치	S4	바닥판하면	도면번호	HK-태성고가(T2)-8
내용	콘크리트파손 0.3m, 0.3m, 1EA		연번	HK-태성고가(T2)-8-2	내용	균열(0.3mm미만) 0.2mm, 30m, 3EA		연번	HK-태성고가(T2)-8-3

									
위치	S1	상부슬래브	도면번호	HK-태성고가(T2)-9	위치	S1	상부슬래브	도면번호	HK-태성고가(T2)-9
내용	균열(0.3mm이상) 0.3mm, 3m, 2EA		연번	HK-태성고가(T2)-9-1	내용	균열(0.3mm미만) 0.2mm, 3m, 1EA		연번	HK-태성고가(T2)-9-2

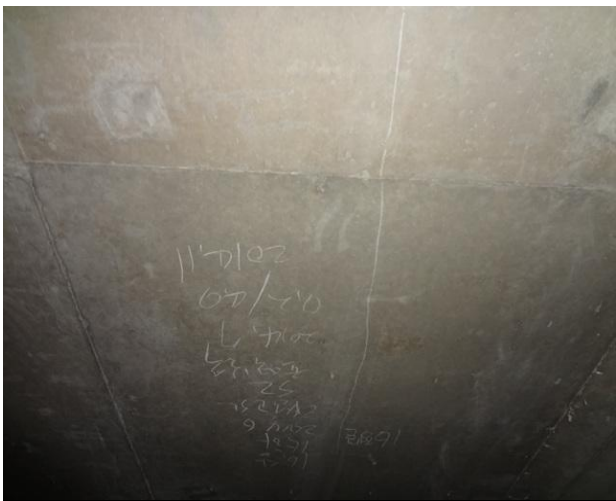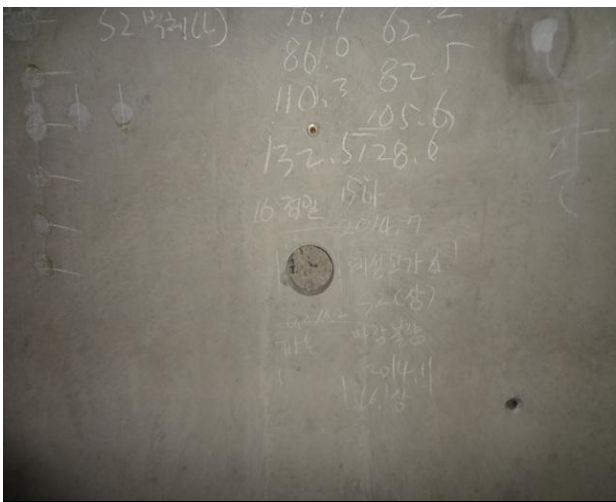									
위치	S1	상부슬래브	도면번호	HK-태성고가(T2)-9	위치	S1	하면	도면번호	HK-태성고가(T2)-9
내용	균열(0.3mm미만) 0.2mm, 4m, 1EA		연번	HK-태성고가(T2)-9-3	내용	콘크리트파손 0.2m, 0.2m, 1EA		연번	HK-태성고가(T2)-9-4
									
위치	S2	상부슬래브	도면번호	HK-태성고가(T2)-10	위치	S2	상부슬래브	도면번호	HK-태성고가(T2)-10
내용	균열(0.3mm미만) 0.2mm, 4m, 1EA		연번	HK-태성고가(T2)-10-1	내용	균열(0.3mm미만) 0.2mm, 1m, 1EA		연번	HK-태성고가(T2)-10-2
									
위치	S2	좌측면	도면번호	HK-태성고가(T2)-10	위치	S3	상부슬래브	도면번호	HK-태성고가(T2)-11
내용	콘크리트파손 0.2m, 0.2m, 1EA		연번	HK-태성고가(T2)-10-3	내용	균열(0.3mm미만) 0.2mm, 30m, 4EA		연번	HK-태성고가(T2)-11-1



위치	S4	상부슬래브	도면번호	HK-태성고가(T2)-12	위치	S2	격벽	도면번호	HK-태성고가(T2)-14
내용	균열(0.3mm미만) 0.2mm, 30m, 3EA		연번	HK-태성고가(T2)-12-1	내용	균열(0.3mm미만) 0.2mm, 0.5m, 1EA		연번	HK-태성고가(T2)-14-1




위치	S2	격벽	도면번호	HK-태성고가(T2)-14	위치	S3	격벽	도면번호	HK-태성고가(T2)-15
내용	균열(0.3mm미만) 0.2mm, 0.5m, 1EA		연번	HK-태성고가(T2)-14-2	내용	균열(0.3mm미만) 0.2mm, 0.3m, 1EA		연번	HK-태성고가(T2)-15-1




위치	S4	격벽	도면번호	HK-태성고가(T2)-16	위치	S4	격벽	도면번호	HK-태성고가(T2)-16
내용	균열(0.3mm미만) 0.2mm, 0.2m, 1EA		연번	HK-태성고가(T2)-16-1	내용	망상균열 0.4m, 1.5m, 1EA		연번	HK-태성고가(T2)-16-2



위치	S4	격벽	도면번호	HK-태성고가(T2)-16	위치	S4	격벽	도면번호	HK-태성고가(T2)-16
내용	균열(0.3mm미만) 0.2mm, 0.5m, 1EA		연번	HK-태성고가(T2)-16-3	내용	균열(0.3mm미만) 0.2mm, 0.7m, 1EA		연번	HK-태성고가(T2)-16-4

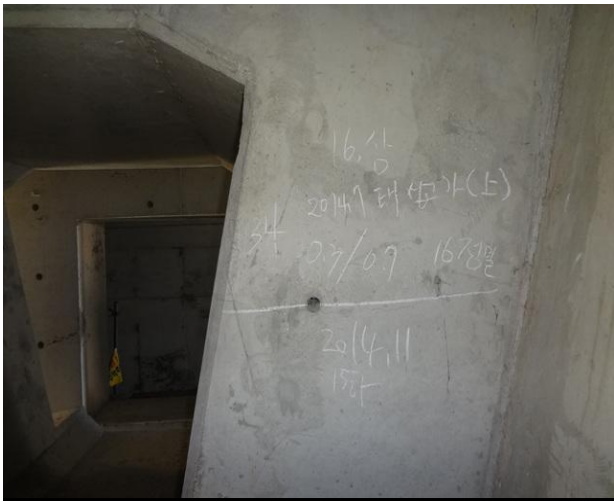

위치	S4	격벽	도면번호	HK-태성고가(T2)-16	위치	S4	격벽	도면번호	HK-태성고가(T2)-16
내용	균열(0.3mm이상) 0.3mm, 0.7m, 1EA		연번	HK-태성고가(T2)-16-5	내용	균열(0.3mm미만) 0.2mm, 0.8m, 1EA		연번	HK-태성고가(T2)-16-6

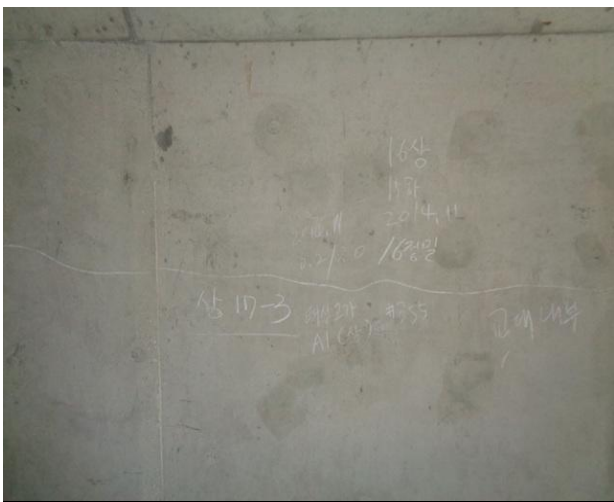

위치	A1	내부벽체	도면번호	HK-태성고가(T2)-17	위치	A1	내부벽체	도면번호	HK-태성고가(T2)-17
내용	균열(0.3mm미만) 0.2mm, 2m, 1EA		연번	HK-태성고가(T2)-17-1	내용	균열(0.3mm미만) 0.2mm, 0.5m, 2EA		연번	HK-태성고가(T2)-17-2



위치	A1	내부벽체	도면번호	HK-태성고가(T2)-17	위치	A1	내부벽체	도면번호	HK-태성고가(T2)-17
내용	백태	0.5m, 1.2m, 1EA	연번	HK-태성고가(T2)-17-3	내용	망상균열	1m, 1m, 1EA	연번	HK-태성고가(T2)-17-4

위치	A1	내부벽체	도면번호	HK-태성고가(T2)-17	위치	A1	내부벽체	도면번호	HK-태성고가(T2)-17
내용	균열(0.3mm미만)	0.2mm, 0.3m, 2EA	연번	HK-태성고가(T2)-17-5	내용	균열(0.3mm미만)	0.2mm, 3m, 1EA	연번	HK-태성고가(T2)-17-6

위치	A1	내부벽체	도면번호	HK-태성고가(T2)-17	위치	A2	내부벽체	도면번호	HK-태성고가(T2)-18
내용	망상균열	1m, 1m, 1EA	연번	HK-태성고가(T2)-17-7	내용	재료분리	0.6m, 0.6m, 1EA	연번	HK-태성고가(T2)-18-1



위치	A2	내부벽체	도면번호	HK-태성고가(T2)-18	위치	A2	내부벽체	도면번호	HK-태성고가(T2)-18
내용	균열(0.3mm이상) 0.3mm, 1m, 1EA			연번	HK-태성고가(T2)-18-2	내용	망상균열 1.2m, 2m, 1EA	연번	HK-태성고가(T2)-18-3

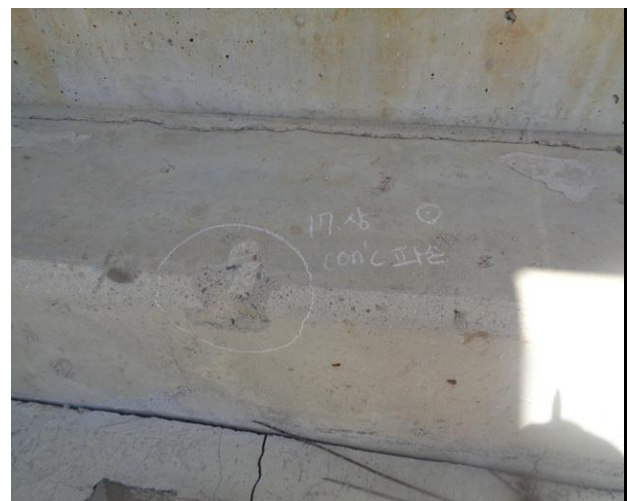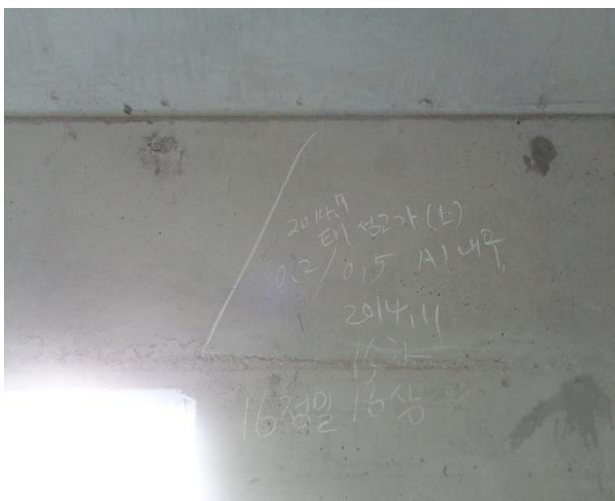

위치	A2	내부벽체	도면번호	HK-태성고가(T2)-18	위치	A2	내부벽체	도면번호	HK-태성고가(T2)-18
내용	균열(0.3mm미만) 0.2mm, 0.5m, 1EA			연번	HK-태성고가(T2)-18-4	내용	콘크리트파손 0.1m, 0.1m, 1EA	연번	HK-태성고가(T2)-18-5



위치	A2	내부벽체	도면번호	HK-태성고가(T2)-18	위치	A2	내부벽체	도면번호	HK-태성고가(T2)-18
내용	균열(0.3mm미만) 0.2mm, 0.5m, 3EA			연번	HK-태성고가(T2)-18-6	내용	균열(0.3mm미만) 0.2mm, 0.3m, 3EA	연번	HK-태성고가(T2)-18-7



위치	P2	기둥	도면번호	HK-태성고가(T2)-20	위치	P2	기둥	도면번호	HK-태성고가(T2)-20
내용	균열(0.3mm미만)	0.2mm, 0.3m, 1EA	연번	HK-태성고가(T2)-20-1	내용	재료분리	0.1m, 0.2m, 1EA	연번	HK-태성고가(T2)-20-2



위치	P2	기둥	도면번호	HK-태성고가(T2)-20	위치	P3	기둥	도면번호	HK-태성고가(T2)-21
내용	재료분리	0.1m, 0.1m, 1EA	연번	HK-태성고가(T2)-20-3	내용	균열(0.3mm미만)	0.2mm, 2m, 1EA	연번	HK-태성고가(T2)-21-1



위치	P3	기둥	도면번호	HK-태성고가(T2)-21	위치	P3	기둥	도면번호	HK-태성고가(T2)-21
내용	균열(0.3mm미만)	0.2mm, 2.5m, 1EA	연번	HK-태성고가(T2)-21-2	내용	균열(0.3mm미만)	0.2mm, 1m, 1EA	연번	HK-태성고가(T2)-21-3

									
위치	P3	기둥	도면번호	HK-태성고가(T2)-21	위치	P3	기둥	도면번호	HK-태성고가(T2)-21
내용	균열(0.3mm미만) 0.2mm, 3m, 1EA		연번	HK-태성고가(T2)-21-4	내용	균열(0.3mm미만) 0.2mm, 1m, 3EA		연번	HK-태성고가(T2)-21-5

