

12. 태성고가(T1)

목차

공구	사업소	구조물 명	도면 번호	연번	비고
1-1	공주	태성고가(T1)	HK-태성고가(T1)-1	HK-태성고가(T1)-1-1	15상
1-1	공주	태성고가(T1)	HK-태성고가(T1)-1	HK-태성고가(T1)-1-2	15하
1-1	공주	태성고가(T1)	HK-태성고가(T1)-1	HK-태성고가(T1)-1-3	16상
1-1	공주	태성고가(T1)	HK-태성고가(T1)-1	HK-태성고가(T1)-1-4	16상
1-1	공주	태성고가(T1)	HK-태성고가(T1)-1	HK-태성고가(T1)-1-5	16상
1-1	공주	태성고가(T1)	HK-태성고가(T1)-1	HK-태성고가(T1)-1-6	16상
1-1	공주	태성고가(T1)	HK-태성고가(T1)-1	HK-태성고가(T1)-1-7	16상
1-1	공주	태성고가(T1)	HK-태성고가(T1)-2	HK-태성고가(T1)-2-2	16상
1-1	공주	태성고가(T1)	HK-태성고가(T1)-2	HK-태성고가(T1)-2-3	16상
1-1	공주	태성고가(T1)	HK-태성고가(T1)-2	HK-태성고가(T1)-2-4	16상
1-1	공주	태성고가(T1)	HK-태성고가(T1)-2	HK-태성고가(T1)-2-5	16상
1-1	공주	태성고가(T1)	HK-태성고가(T1)-2	HK-태성고가(T1)-2-6	16상
1-1	공주	태성고가(T1)	HK-태성고가(T1)-2	HK-태성고가(T1)-2-7	16상
1-1	공주	태성고가(T1)	HK-태성고가(T1)-2	HK-태성고가(T1)-2-8	16상
1-1	공주	태성고가(T1)	HK-태성고가(T1)-2	HK-태성고가(T1)-2-9	16상
1-1	공주	태성고가(T1)	HK-태성고가(T1)-2	HK-태성고가(T1)-2-10	16상
1-1	공주	태성고가(T1)	HK-태성고가(T1)-2	HK-태성고가(T1)-2-11	16상
1-1	공주	태성고가(T1)	HK-태성고가(T1)-2	HK-태성고가(T1)-2-12	16상
1-1	공주	태성고가(T1)	HK-태성고가(T1)-2	HK-태성고가(T1)-2-13	16하
1-1	공주	태성고가(T1)	HK-태성고가(T1)-3	HK-태성고가(T1)-3-1	15상
1-1	공주	태성고가(T1)	HK-태성고가(T1)-3	HK-태성고가(T1)-3-2	15상
1-1	공주	태성고가(T1)	HK-태성고가(T1)-3	HK-태성고가(T1)-3-3	15상
1-1	공주	태성고가(T1)	HK-태성고가(T1)-3	HK-태성고가(T1)-3-4	15하
1-1	공주	태성고가(T1)	HK-태성고가(T1)-3	HK-태성고가(T1)-3-5	15하
1-1	공주	태성고가(T1)	HK-태성고가(T1)-3	HK-태성고가(T1)-3-6	15하
1-1	공주	태성고가(T1)	HK-태성고가(T1)-3	HK-태성고가(T1)-3-7	16상
1-1	공주	태성고가(T1)	HK-태성고가(T1)-3	HK-태성고가(T1)-3-8	16상
1-1	공주	태성고가(T1)	HK-태성고가(T1)-3	HK-태성고가(T1)-3-9	16상
1-1	공주	태성고가(T1)	HK-태성고가(T1)-3	HK-태성고가(T1)-3-10	16상
1-1	공주	태성고가(T1)	HK-태성고가(T1)-3	HK-태성고가(T1)-3-11	16상
1-1	공주	태성고가(T1)	HK-태성고가(T1)-3	HK-태성고가(T1)-3-12	16상
1-1	공주	태성고가(T1)	HK-태성고가(T1)-3	HK-태성고가(T1)-3-13	16상

목차

공구	사업소	구조물 명	도면 번호	연번	비고
1-1	공주	태성고가(T1)	HK-태성고가(T1)-3	HK-태성고가(T1)-3-14	16상
1-1	공주	태성고가(T1)	HK-태성고가(T1)-3	HK-태성고가(T1)-3-15	16상
1-1	공주	태성고가(T1)	HK-태성고가(T1)-3	HK-태성고가(T1)-3-16	16상
1-1	공주	태성고가(T1)	HK-태성고가(T1)-3	HK-태성고가(T1)-3-17	16상
1-1	공주	태성고가(T1)	HK-태성고가(T1)-4	HK-태성고가(T1)-4-1	16상
1-1	공주	태성고가(T1)	HK-태성고가(T1)-4	HK-태성고가(T1)-4-2	16상
1-1	공주	태성고가(T1)	HK-태성고가(T1)-4	HK-태성고가(T1)-4-3	16상
1-1	공주	태성고가(T1)	HK-태성고가(T1)-4	HK-태성고가(T1)-4-4	16상
1-1	공주	태성고가(T1)	HK-태성고가(T1)-4	HK-태성고가(T1)-4-5	16상
1-1	공주	태성고가(T1)	HK-태성고가(T1)-4	HK-태성고가(T1)-4-6	16상
1-1	공주	태성고가(T1)	HK-태성고가(T1)-4	HK-태성고가(T1)-4-7	16상
1-1	공주	태성고가(T1)	HK-태성고가(T1)-4	HK-태성고가(T1)-4-8	16상
1-1	공주	태성고가(T1)	HK-태성고가(T1)-4	HK-태성고가(T1)-4-9	16상
1-1	공주	태성고가(T1)	HK-태성고가(T1)-4	HK-태성고가(T1)-4-10	16하
1-1	공주	태성고가(T1)	HK-태성고가(T1)-4	HK-태성고가(T1)-4-11	16하
1-1	공주	태성고가(T1)	HK-태성고가(T1)-5	HK-태성고가(T1)-5-1	15상
1-1	공주	태성고가(T1)	HK-태성고가(T1)-5	HK-태성고가(T1)-5-2	15상
1-1	공주	태성고가(T1)	HK-태성고가(T1)-5	HK-태성고가(T1)-5-3	15상
1-1	공주	태성고가(T1)	HK-태성고가(T1)-5	HK-태성고가(T1)-5-4	15상
1-1	공주	태성고가(T1)	HK-태성고가(T1)-5	HK-태성고가(T1)-5-5	15상
1-1	공주	태성고가(T1)	HK-태성고가(T1)-5	HK-태성고가(T1)-5-6	15상
1-1	공주	태성고가(T1)	HK-태성고가(T1)-5	HK-태성고가(T1)-5-7	15상
1-1	공주	태성고가(T1)	HK-태성고가(T1)-5	HK-태성고가(T1)-5-8	15하
1-1	공주	태성고가(T1)	HK-태성고가(T1)-6	HK-태성고가(T1)-6-1	15상
1-1	공주	태성고가(T1)	HK-태성고가(T1)-6	HK-태성고가(T1)-6-2	15상
1-1	공주	태성고가(T1)	HK-태성고가(T1)-6	HK-태성고가(T1)-6-3	15상
1-1	공주	태성고가(T1)	HK-태성고가(T1)-6	HK-태성고가(T1)-6-4	15상
1-1	공주	태성고가(T1)	HK-태성고가(T1)-6	HK-태성고가(T1)-6-5	15하
1-1	공주	태성고가(T1)	HK-태성고가(T1)-7	HK-태성고가(T1)-7-1	15하
1-1	공주	태성고가(T1)	HK-태성고가(T1)-7	HK-태성고가(T1)-7-2	15하
1-1	공주	태성고가(T1)	HK-태성고가(T1)-7	HK-태성고가(T1)-7-3	15하
1-1	공주	태성고가(T1)	HK-태성고가(T1)-8	HK-태성고가(T1)-8-1	15상

목차

공구	사업소	구조물 명	도면 번호	연번	비고
1-1	공주	태성고가(T1)	HK-태성고가(T1)-8	HK-태성고가(T1)-8-2	15상
1-1	공주	태성고가(T1)	HK-태성고가(T1)-8	HK-태성고가(T1)-8-3	16상
1-1	공주	태성고가(T1)	HK-태성고가(T1)-10	HK-태성고가(T1)-10-1	15하
1-1	공주	태성고가(T1)	HK-태성고가(T1)-11	HK-태성고가(T1)-11-1	15상
1-1	공주	태성고가(T1)	HK-태성고가(T1)-11	HK-태성고가(T1)-11-2	15상
1-1	공주	태성고가(T1)	HK-태성고가(T1)-11	HK-태성고가(T1)-11-3	15상
1-1	공주	태성고가(T1)	HK-태성고가(T1)-12	HK-태성고가(T1)-12-1	15상
1-1	공주	태성고가(T1)	HK-태성고가(T1)-12	HK-태성고가(T1)-12-2	15하
1-1	공주	태성고가(T1)	HK-태성고가(T1)-13	HK-태성고가(T1)-13-1	15상
1-1	공주	태성고가(T1)	HK-태성고가(T1)-14	HK-태성고가(T1)-14-1	15상
1-1	공주	태성고가(T1)	HK-태성고가(T1)-15	HK-태성고가(T1)-15-1	15상
1-1	공주	태성고가(T1)	HK-태성고가(T1)-15	HK-태성고가(T1)-15-2	15상
1-1	공주	태성고가(T1)	HK-태성고가(T1)-15	HK-태성고가(T1)-15-3	15상
1-1	공주	태성고가(T1)	HK-태성고가(T1)-15	HK-태성고가(T1)-15-4	15상
1-1	공주	태성고가(T1)	HK-태성고가(T1)-17	HK-태성고가(T1)-17-1	15상
1-1	공주	태성고가(T1)	HK-태성고가(T1)-17	HK-태성고가(T1)-17-2	15상
1-1	공주	태성고가(T1)	HK-태성고가(T1)-17	HK-태성고가(T1)-17-3	15상
1-1	공주	태성고가(T1)	HK-태성고가(T1)-17	HK-태성고가(T1)-17-4	15상
1-1	공주	태성고가(T1)	HK-태성고가(T1)-17	HK-태성고가(T1)-17-5	15상
1-1	공주	태성고가(T1)	HK-태성고가(T1)-17	HK-태성고가(T1)-17-6	15하
1-1	공주	태성고가(T1)	HK-태성고가(T1)-19	HK-태성고가(T1)-19-1	16하
1-1	공주	태성고가(T1)	HK-태성고가(T1)-21	HK-태성고가(T1)-21-1	15상
1-1	공주	태성고가(T1)	HK-태성고가(T1)-21	HK-태성고가(T1)-21-2	15상
1-1	공주	태성고가(T1)	HK-태성고가(T1)-21	HK-태성고가(T1)-21-3	15상
1-1	공주	태성고가(T1)	HK-태성고가(T1)-21	HK-태성고가(T1)-21-4	15하

1.전경사진



교량 상부 전경



교량 측면 전경



박스외부 전경



박스내부 전경



하부구조 전경 (1)



하부구조 전경 (2)

2.현황사진

									
위치	S1	방호벽	도면번호	HK-태성고가(T1)-1	위치	S1	보도부	도면번호	HK-태성고가(T1)-1
내용	균열(0.3mm미만) 0.2mm, 0.8m, 1EA		연번	HK-태성고가(T1)-1-1	내용	뒹개파손 --, --, 1EA		연번	HK-태성고가(T1)-1-2
									
위치	S1	방호벽	도면번호	HK-태성고가(T1)-1	위치	S1	방호벽	도면번호	HK-태성고가(T1)-1
내용	균열(0.3mm미만) 0.2mm, 1m, 1EA		연번	HK-태성고가(T1)-1-3	내용	콘크리트파손 0.1m, 0.1m, 1EA		연번	HK-태성고가(T1)-1-4
									
위치	S1	방호벽	도면번호	HK-태성고가(T1)-1	위치	S1	보도부	도면번호	HK-태성고가(T1)-1
내용	균열(0.3mm미만) 0.2mm, 0.8m, 1EA		연번	HK-태성고가(T1)-1-5	내용	뒹개파손 --, --, 1EA		연번	HK-태성고가(T1)-1-6

									
위치	S1	공동구	도면번호	HK-태성고가(T1)-1	위치	S2	방호벽	도면번호	HK-태성고가(T1)-2
내용	균열(0.3mm이상) 0.3mm, 0.6m, 1EA		연번	HK-태성고가(T1)-1-7	내용	균열(0.3mm미만) 0.2mm, 0.8m, 1EA		연번	HK-태성고가(T1)-2-2
									
위치	S2	방호벽	도면번호	HK-태성고가(T1)-2	위치	S2	방호벽	도면번호	HK-태성고가(T1)-2
내용	균열(0.3mm미만) 0.2mm, 0.8m, 1EA		연번	HK-태성고가(T1)-2-3	내용	균열(0.3mm미만) 0.2mm, 0.8m, 1EA		연번	HK-태성고가(T1)-2-4
									
위치	S2	방호벽	도면번호	HK-태성고가(T1)-2	위치	S2	방호벽	도면번호	HK-태성고가(T1)-2
내용	균열(0.3mm미만) 0.2mm, 1.5m, 1EA		연번	HK-태성고가(T1)-2-5	내용	균열(0.3mm미만) 0.2mm, 1.2m, 1EA		연번	HK-태성고가(T1)-2-6

									
위치	S2	보도부	도면번호	HK-태성고가(T1)-2	위치	S2	보도부	도면번호	HK-태성고가(T1)-2
내용	뒹개파손	--, --, 1EA	연번	HK-태성고가(T1)-2-7	내용	뒹개파손	--, --, 1EA	연번	HK-태성고가(T1)-2-8
									
위치	S2	공동구	도면번호	HK-태성고가(T1)-2	위치	S2	공동구	도면번호	HK-태성고가(T1)-2
내용	균열(0.3mm미만)	0.2mm, 0.6m, 1EA	연번	HK-태성고가(T1)-2-9	내용	균열(0.3mm미만)	0.2mm, 0.6m, 1EA	연번	HK-태성고가(T1)-2-10
									
위치	S2	공동구	도면번호	HK-태성고가(T1)-2	위치	S2	방호벽	도면번호	HK-태성고가(T1)-2
내용	균열(0.3mm미만)	0.2mm, 0.6m, 1EA	연번	HK-태성고가(T1)-2-11	내용	마감불량	0.3m, 0.3m, 1EA	연번	HK-태성고가(T1)-2-12

									
위치	S2	방호벽	도면번호	HK-태성고가(T1)-2	위치	S3	방호벽	도면번호	HK-태성고가(T1)-3
내용	균열(0.3mm미만) 0.2mm, 0.6m, 1EA		연번	HK-태성고가(T1)-2-13	내용	균열(0.3mm이상) 0.3mm, 1.5m, 1EA		연번	HK-태성고가(T1)-3-1
									
위치	S3	방호벽	도면번호	HK-태성고가(T1)-3	위치	S3	보도부	도면번호	HK-태성고가(T1)-3
내용	균열(0.3mm이상) 0.3mm, 1.5m, 1EA		연번	HK-태성고가(T1)-3-2	내용	뒹개파손 --, --, 2EA		연번	HK-태성고가(T1)-3-3
									
위치	S3	보도부	도면번호	HK-태성고가(T1)-3	위치	S3	방호벽	도면번호	HK-태성고가(T1)-3
내용	뒹개파손 --, --, 1EA		연번	HK-태성고가(T1)-3-4	내용	균열(0.3mm미만) 0.2mm, 1m, 4EA		연번	HK-태성고가(T1)-3-5

									
위치	S3	방호벽	도면번호	HK-태성고가(T1)-3	위치	S3	방호벽	도면번호	HK-태성고가(T1)-3
내용	균열(0.3mm미만) 0.2mm, 1m, 4EA		연번	HK-태성고가(T1)-3-6	내용	균열(0.3mm미만) 0.2mm, 1m, 1EA		연번	HK-태성고가(T1)-3-7

									
위치	S3	방호벽	도면번호	HK-태성고가(T1)-3	위치	S3	방호벽	도면번호	HK-태성고가(T1)-3
내용	균열(0.3mm미만) 0.2mm, 1m, 2EA		연번	HK-태성고가(T1)-3-8	내용	균열(0.3mm미만) 0.2mm, 1m, 1EA		연번	HK-태성고가(T1)-3-9

									
위치	S3	보도부	도면번호	HK-태성고가(T1)-3	위치	S3	보도부	도면번호	HK-태성고가(T1)-3
내용	뒹개파손 --, --, 1EA		연번	HK-태성고가(T1)-3-10	내용	뒹개파손 --, --, 1EA		연번	HK-태성고가(T1)-3-11



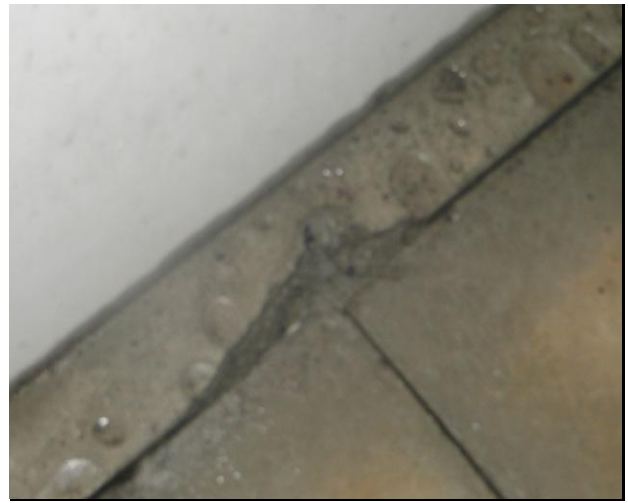
위치	S3	공동구	도면번호	HK-태성고가(T1)-3	위치	S3	공동구	도면번호	HK-태성고가(T1)-3
내용	균열(0.3mm미만) 0.2mm, 0.6m, 1EA			연번	HK-태성고가(T1)-3-12	내용	균열(0.3mm미만) 0.2mm, 0.6m, 1EA		
									연번
									HK-태성고가(T1)-3-13



위치	S3	공동구	도면번호	HK-태성고가(T1)-3	위치	S3	공동구	도면번호	HK-태성고가(T1)-3
내용	균열(0.3mm미만) 0.2mm, 0.6m, 1EA			연번	HK-태성고가(T1)-3-14	내용	균열(0.3mm미만) 0.2mm, 0.6m, 1EA		
									연번
									HK-태성고가(T1)-3-15



위치	S3	공동구	도면번호	HK-태성고가(T1)-3	위치	S3	공동구	도면번호	HK-태성고가(T1)-3
내용	균열(0.3mm미만) 0.2mm, 0.6m, 1EA			연번	HK-태성고가(T1)-3-16	내용	균열(0.3mm미만) 0.2mm, 0.6m, 1EA		
									연번
									HK-태성고가(T1)-3-17



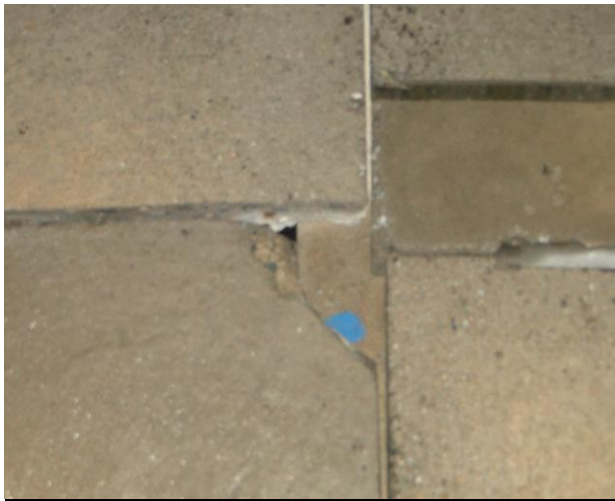
위치	S4	방호벽	도면번호	HK-태성고가(T1)-4	위치	S4	방호벽	도면번호	HK-태성고가(T1)-4
내용	균열(0.3mm미만) 0.2mm, 1m, 1EA			연번	HK-태성고가(T1)-4-1	내용	콘크리트파손 0.1m, 0.3m, 1EA		
				연번	HK-태성고가(T1)-4-2				



위치	S4	방호벽	도면번호	HK-태성고가(T1)-4	위치	S4	방호벽	도면번호	HK-태성고가(T1)-4
내용	콘크리트파손 0.1m, 0.3m, 1EA			연번	HK-태성고가(T1)-4-3	내용	콘크리트파손 0.1m, 0.3m, 1EA		
				연번	HK-태성고가(T1)-4-4				

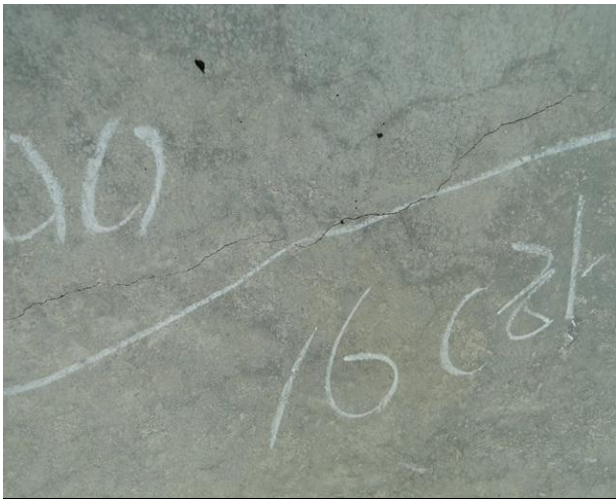


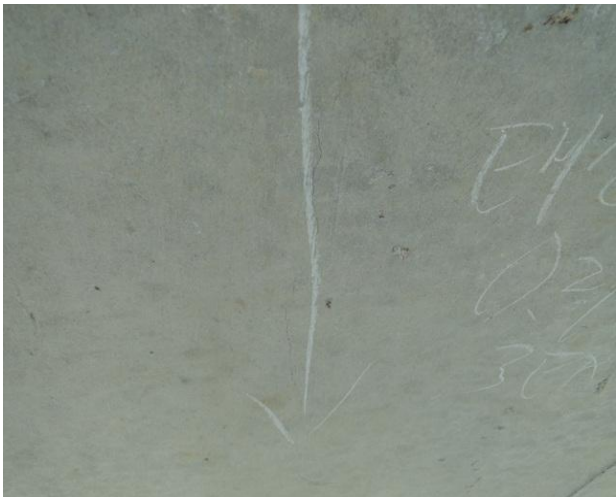
위치	S4	방호벽	도면번호	HK-태성고가(T1)-4	위치	S4	방호벽	도면번호	HK-태성고가(T1)-4
내용	균열(0.3mm이상) 0.3mm, 1m, 1EA			연번	HK-태성고가(T1)-4-5	내용	균열(0.3mm미만) 0.2mm, 1.2m, 1EA		
				연번	HK-태성고가(T1)-4-6				

									
위치	S4	보도부	도면번호	HK-태성고가(T1)-4	위치	S4	보도부	도면번호	HK-태성고가(T1)-4
내용	뒹개파손	--, --, 2EA	연번	HK-태성고가(T1)-4-7	내용	뒹개파손	--, --, 4EA	연번	HK-태성고가(T1)-4-8

									
위치	S4	공동구	도면번호	HK-태성고가(T1)-4	위치	S4	공동구	도면번호	HK-태성고가(T1)-4
내용	균열(0.3mm이상)	0.3mm, 1.5m, 1EA	연번	HK-태성고가(T1)-4-9	내용	균열(0.3mm이상)	0.3mm, 1.5m, 1EA	연번	HK-태성고가(T1)-4-10

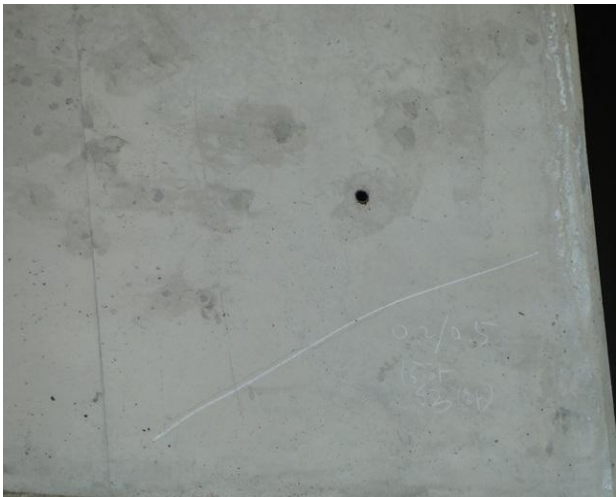
									
위치	S4	공동구	도면번호	HK-태성고가(T1)-4	위치	S1	좌측면	도면번호	HK-태성고가(T1)-5
내용	균열(0.3mm미만)	0.2mm, 1.5m, 1EA	연번	HK-태성고가(T1)-4-11	내용	콘크리트파손	0.1m, 0.3m, 1EA	연번	HK-태성고가(T1)-5-1

									
위치	S1	좌측면	도면번호	HK-태성고가(T1)-5	위치	S1	좌측면	도면번호	HK-태성고가(T1)-5
내용	백태	0.1m, 0.5m, 1EA	연번	HK-태성고가(T1)-5-2	내용	균열(0.3mm이상) 0.3mm, 0.8m, 1EA	연번	HK-태성고가(T1)-5-3	
									
위치	S1	좌측면	도면번호	HK-태성고가(T1)-5	위치	S1	좌측면	도면번호	HK-태성고가(T1)-5
내용	균열(0.3mm이상) 0.3mm, 0.7m, 1EA	연번	HK-태성고가(T1)-5-4		내용	재료분리 0.2m, 0.3m, 1EA	연번	HK-태성고가(T1)-5-5	
									
위치	S1	우측면	도면번호	HK-태성고가(T1)-5	위치	S1	우측면	도면번호	HK-태성고가(T1)-5
내용	콘크리트파손 0.1m, 0.3m, 1EA	연번	HK-태성고가(T1)-5-6		내용	균열(0.3mm이상) 0.3mm, 1m, 1EA	연번	HK-태성고가(T1)-5-7	

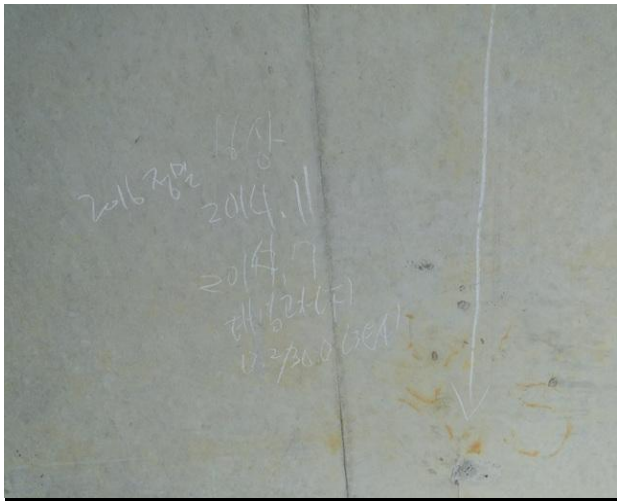
									
위치	S1	바닥판하면	도면번호	HK-태성고가(T1)-5	위치	S2	좌측면	도면번호	HK-태성고가(T1)-6
내용	균열(0.3mm미만) 0.2mm, 30m, 3EA		연번	HK-태성고가(T1)-5-8	내용	균열(0.3mm미만) 0.2mm, 0.4m, 1EA		연번	HK-태성고가(T1)-6-1

									
위치	S2	우측면	도면번호	HK-태성고가(T1)-6	위치	S2	우측면	도면번호	HK-태성고가(T1)-6
내용	균열(0.3mm미만) 0.2mm, 0.7m, 1EA		연번	HK-태성고가(T1)-6-2	내용	균열(0.3mm미만) 0.2mm, 0.7m, 1EA		연번	HK-태성고가(T1)-6-3

									
위치	S2	우측면	도면번호	HK-태성고가(T1)-6	위치	S2	우측면	도면번호	HK-태성고가(T1)-6
내용	균열(0.3mm미만) 0.2mm, 1m, 3EA		연번	HK-태성고가(T1)-6-4	내용	몰탈들뜸 0.2m, 2m, 1EA		연번	HK-태성고가(T1)-6-5

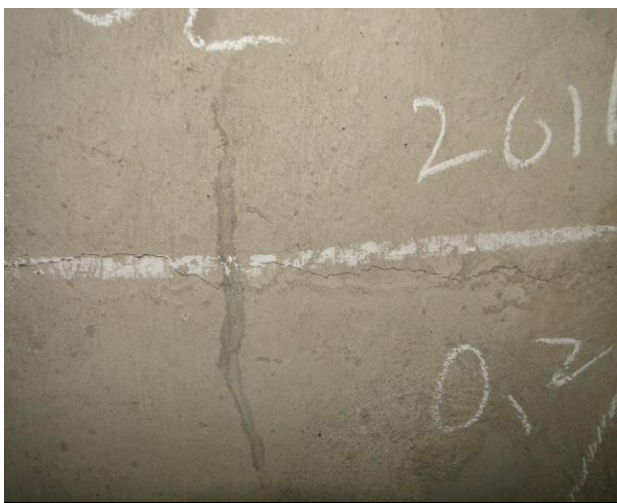
									
위치	S3	좌측면	도면번호	HK-태성고가(T1)-7	위치	S3	좌측면	도면번호	HK-태성고가(T1)-7
내용	균열(0.3mm미만) 0.2mm, 0.5m, 1EA		연번	HK-태성고가(T1)-7-1	내용	균열(0.3mm미만) 0.2mm, 0.8m, 1EA		연번	HK-태성고가(T1)-7-2

									
위치	S3	우측면	도면번호	HK-태성고가(T1)-7	위치	S4	우측면	도면번호	HK-태성고가(T1)-8
내용	균열(0.3mm이상) 0.3mm, 0.5m, 1EA		연번	HK-태성고가(T1)-7-3	내용	균열(0.3mm미만) 0.2mm, 0.6m, 1EA		연번	HK-태성고가(T1)-8-1

									
위치	S4	우측면	도면번호	HK-태성고가(T1)-8	위치	S4	바닥판하면	도면번호	HK-태성고가(T1)-8
내용	콘크리트파손 0.3m, 0.2m, 1EA		연번	HK-태성고가(T1)-8-2	내용	균열(0.3mm미만) 0.2mm, 30m, 3EA		연번	HK-태성고가(T1)-8-3



위치	S2	좌측면	도면번호	HK-태성고가(T1)-10	위치	S3	상부슬래브	도면번호	HK-태성고가(T1)-11
내용	콘크리트파손 2m, 0.2m, 1EA			연번	HK-태성고가(T1)-10-1	내용	균열(0.3mm미만) 0.2mm, 15m, 1EA		

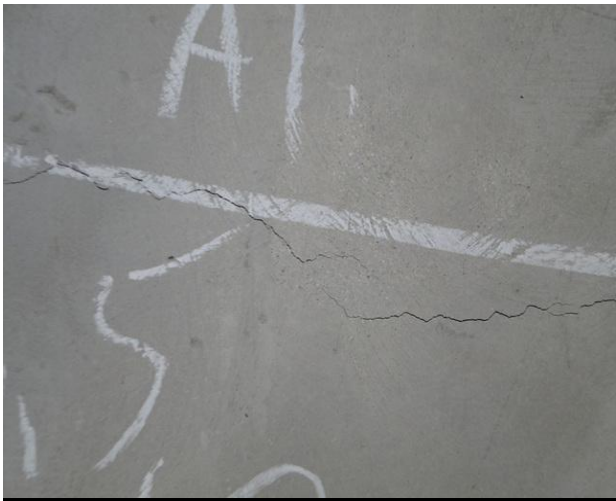
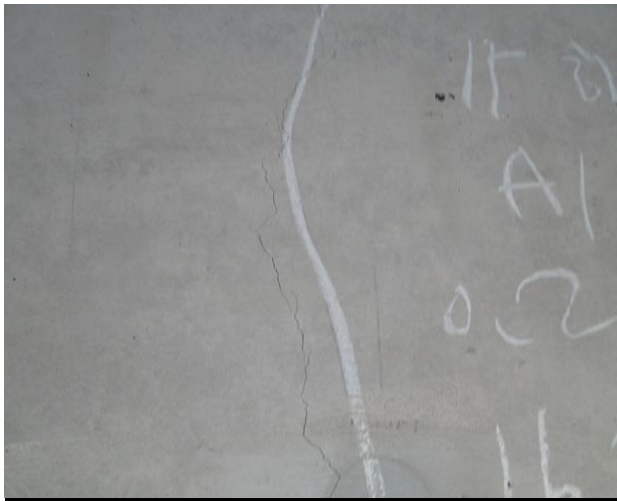


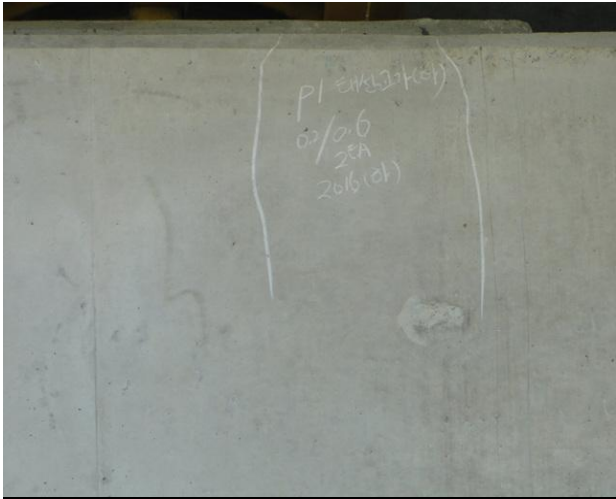
 
위치	S3	좌측면	도면번호	HK-태성고가(T1)-11	위치	S3	상부슬래브	도면번호	HK-태성고가(T1)-11
내용	균열(0.3mm미만) 0.2mm, 2m, 1EA			연번	HK-태성고가(T1)-11-2	내용	균열(0.3mm미만) 0.2mm, 2.5m, 1EA		



위치	S4	상부슬래브	도면번호	HK-태성고가(T1)-12	위치	S4	상부슬래브	도면번호	HK-태성고가(T1)-12
내용	망상균열 2m, 2m, 1EA			연번	HK-태성고가(T1)-12-1	내용	균열(0.3mm미만) 0.2mm, 25m, 4EA		

위치	S1	격벽	도면번호	HK-태성고가(T1)-13	위치	S2	격벽	도면번호	HK-태성고가(T1)-14
내용	망상균열	0.7m, 1m, 1EA	연번	HK-태성고가(T1)-13-1	내용	균열(0.3mm미만) 0.2mm, 0.3m, 3EA	연번	HK-태성고가(T1)-14-1	
위치	S3	격벽	도면번호	HK-태성고가(T1)-15	위치	S3	격벽	도면번호	HK-태성고가(T1)-15
내용	균열(0.3mm미만) 0.2mm, 0.7m, 1EA	연번	HK-태성고가(T1)-15-1	내용	균열(0.3mm이상) 0.3mm, 0.7m, 1EA	연번	HK-태성고가(T1)-15-2		
위치	S3	격벽	도면번호	HK-태성고가(T1)-15	위치	S3	격벽	도면번호	HK-태성고가(T1)-15
내용	망상균열	1.5m, 1.5m, 1EA	연번	HK-태성고가(T1)-15-3	내용	망상균열	1.5m, 1.5m, 1EA	연번	HK-태성고가(T1)-15-4

									
위치	A1	내부벽체	도면번호	HK-태성고가(T1)-17	위치	A1	내부벽체	도면번호	HK-태성고가(T1)-17
내용	망상균열	1.2m, 2m, 1EA	연번	HK-태성고가(T1)-17-1	내용	균열(0.3mm미만)	0.2mm, 0.5m, 1EA	연번	HK-태성고가(T1)-17-2
									
위치	A1	내부벽체	도면번호	HK-태성고가(T1)-17	위치	A1	내부벽체	도면번호	HK-태성고가(T1)-17
내용	망상균열	2m, 1m, 1EA	연번	HK-태성고가(T1)-17-3	내용	균열(0.3mm이상)	0.3mm, 0.6m, 1EA	연번	HK-태성고가(T1)-17-4
									
위치	A1	내부벽체	도면번호	HK-태성고가(T1)-17	위치	A1	코핑	도면번호	HK-태성고가(T1)-17
내용	균열(0.3mm미만)	0.2mm, 0.5m, 1EA	연번	HK-태성고가(T1)-17-5	내용	균열(0.3mm미만)	0.2mm, 0.5m, 1EA	연번	HK-태성고가(T1)-17-6

									
위치	P1	기둥	도면번호	HK-태성고가(T1)-19	위치	P3	기둥	도면번호	HK-태성고가(T1)-21
내용	균열(0.3mm미만) 0.2mm, 0.5m, 1EA		연번	HK-태성고가(T1)-19-1	내용	균열(0.3mm이상) 0.3mm, 0.8m, 1EA		연번	HK-태성고가(T1)-21-1
									
위치	P3	기둥	도면번호	HK-태성고가(T1)-21	위치	P3	기둥	도면번호	HK-태성고가(T1)-21
내용	균열(0.3mm이상) 0.3mm, 0.8m, 1EA		연번	HK-태성고가(T1)-21-2	내용	균열(0.3mm이상) 0.3mm, 0.8m, 1EA		연번	HK-태성고가(T1)-21-3
									
위치	P3	기둥	도면번호	HK-태성고가(T1)-21	위치	#N/A	#N/A	도면번호	#N/A
내용	균열(0.3mm이상) 0.3mm, 0.8m, 1EA		연번	HK-태성고가(T1)-21-4	내용	#N/A	#N/A	연번	#N/A