
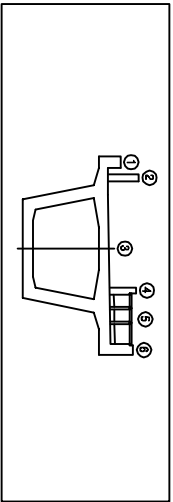


오송고가(T2)-BRT회단

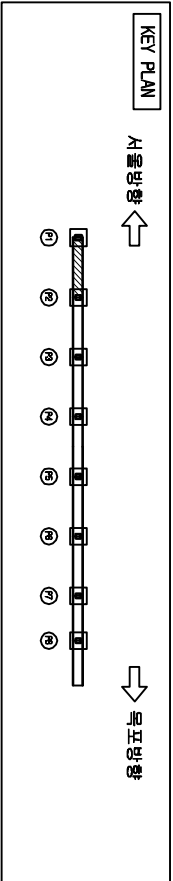


오송고가(T2)-RRT활동단

서울방향 ←

바닥판 상면(S1)

→ 목포방향

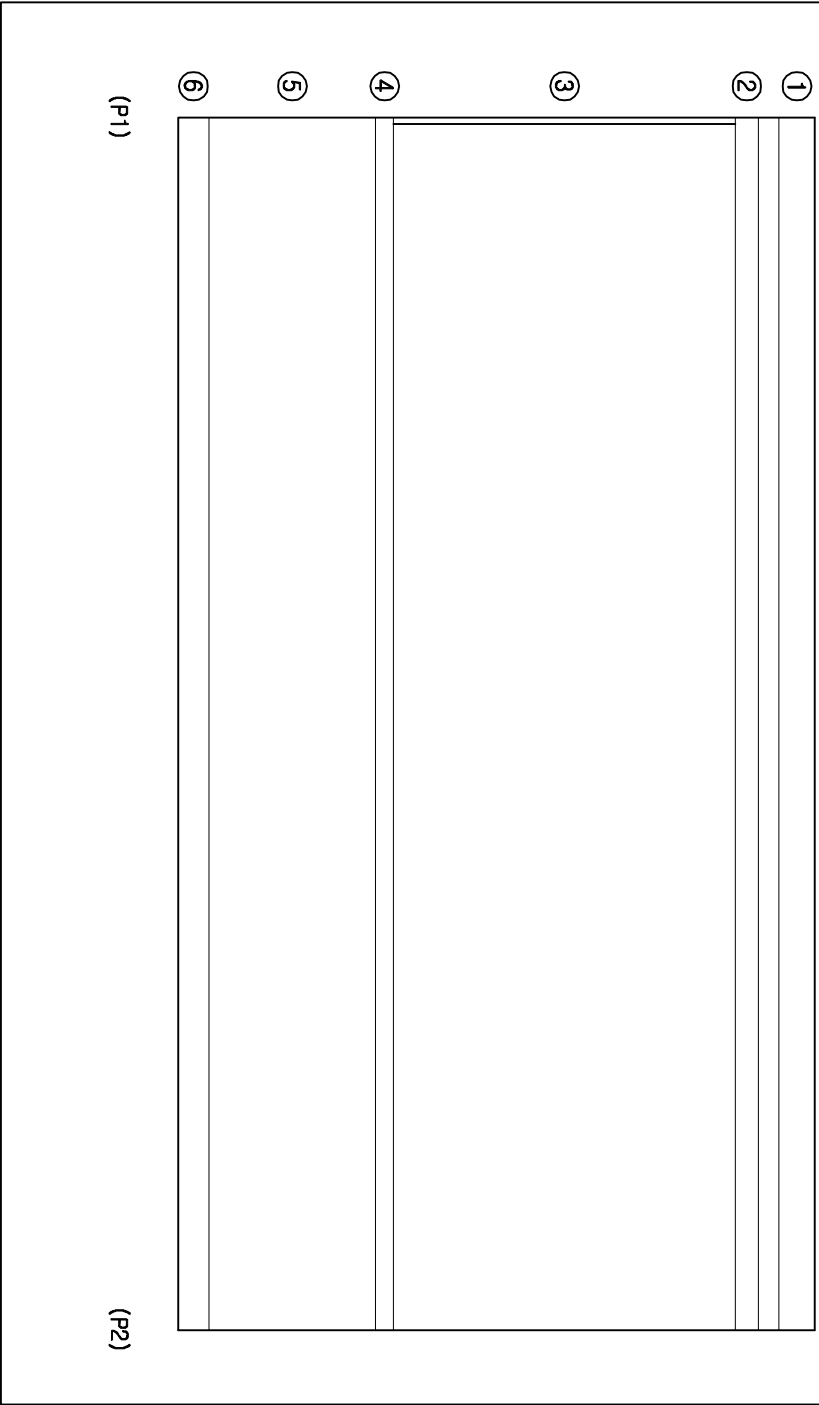



손상물량표

번호	손상현황	손상규모				비고
		CW(mm)	폭(m)	길이(m)	개소	물량단위
1						
2						
범례

	균열		망상균열		파손토지		천공
	울타리		벽면		철근노출		누수
	포장요철		기초세굴		철근부식		강재부식
	배수구		좌굴변형		배관		배관

발주처	과업명	공구	점검기관	구조물명	도면명	도면번호
한국철도공사	2017년도 상반기 호남고속선 오송-익산간	제1-1공구	(주)삼림엔지니어링	오송고가(T2)	바닥판 상면(S1)	001
정읍고속철도시설사무소	오송1교와 21개소 구조물 정기·정밀(하차) 점검 용역			-RRT활동단		

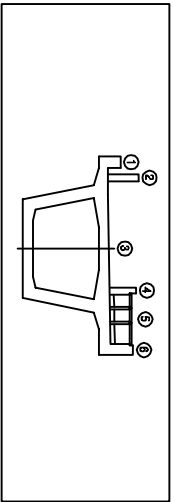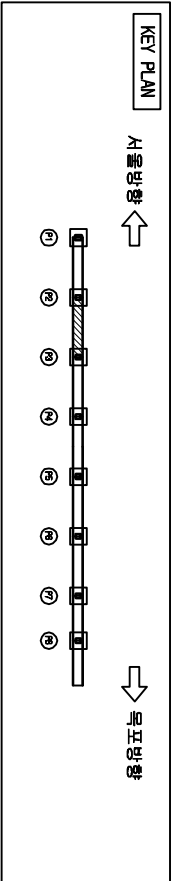

오송고가(T2)-RRT철도단

바닥판 상면(S2)

서울방향


←

→

목포방향

←

→

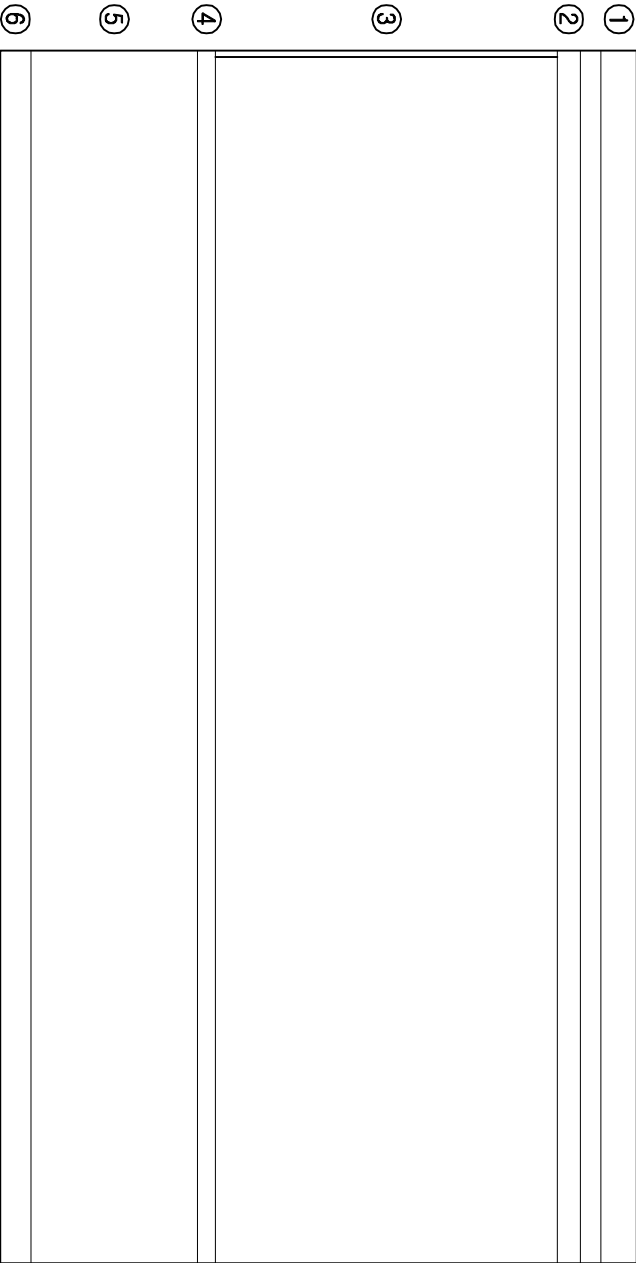

(P2)

(P3)



발 주 처	과 업 명	공 구	점검기관	구 조 물 명	도 면 명	도면번호
한국철도공사	2017년도 상반기 호남고속선 오송-익산간	제1-1공구	(주)삼림엔지니어링	오송고가(T2)	바닥판 상면(S2)	002
정읍고속철도시설사무소	오송1교와 21개소 구조물 정기·정밀(하차) 점검 용역			-RRT철도단		

손상물량표

번호	손상현황	손상규모					비고
		CW(mm)	폭(m)	길이(m)	개소	물량	
1							
2							
범례

	구 역		면상균형		철로보리		표지등
	출발리		박 티		철근노출		수위
	포장요철		기초세굴		철근부식		강재부식
	박 리 박 리		배수구		좌굴변형		반 반 점

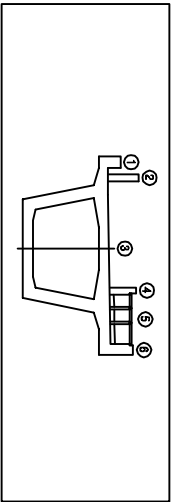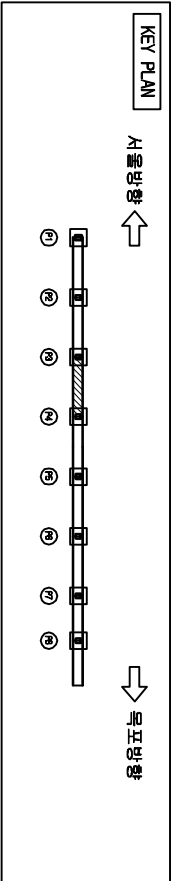


오송고가(T2)-제1공단

바닥판 상면(S3)

서울방향

목포방향

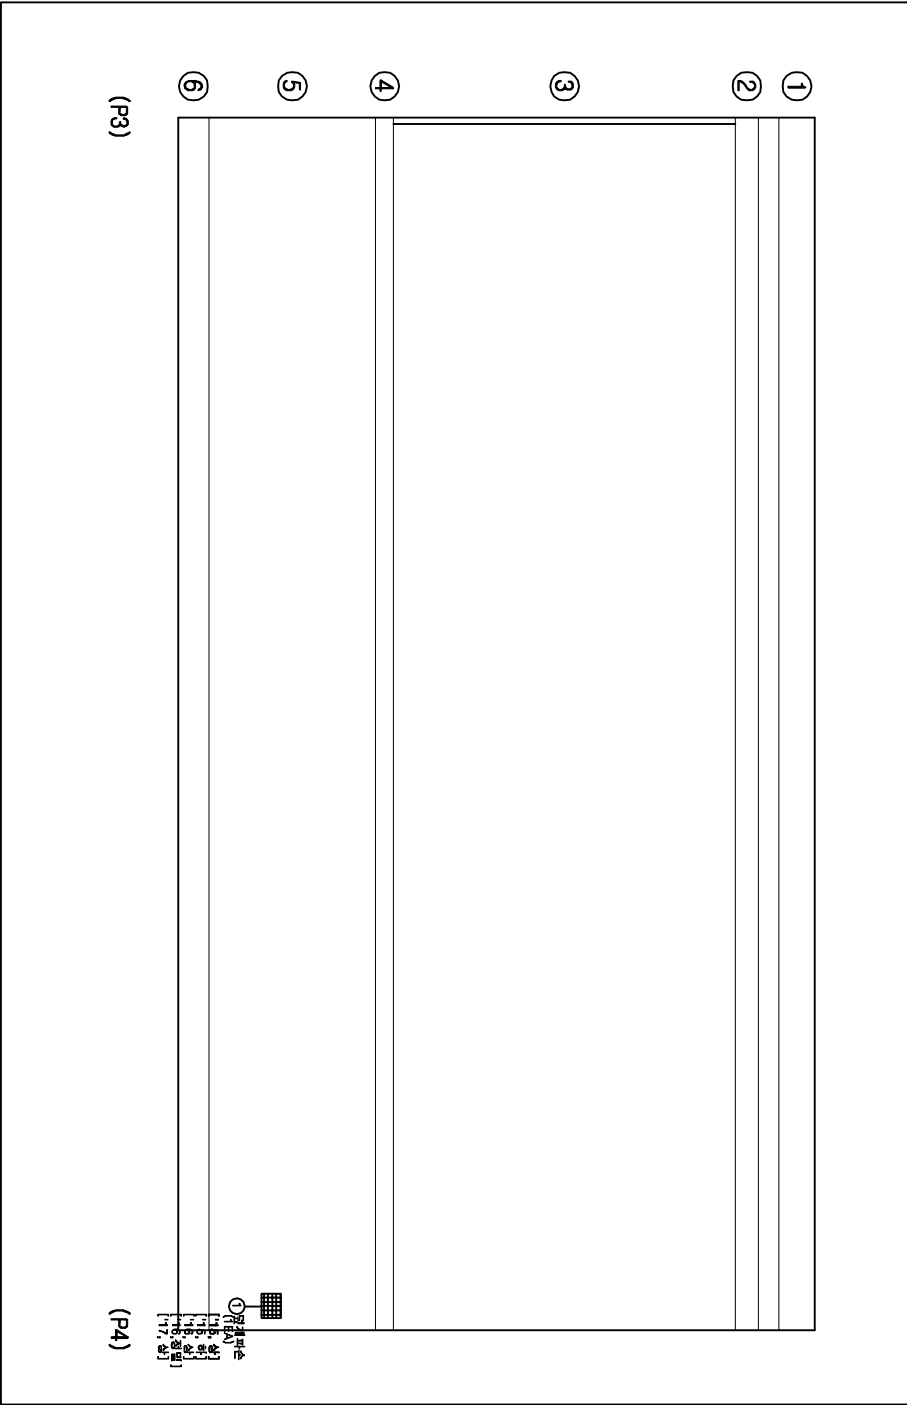



손상물량표

번호	손상현황	손상규모				비고
		CW(mm)	폭(m)	길이(m)	개소물량	단위
1	떨개파손				1	1EA 기준
2						
3						
범례

	균열		망상균열		파손부위		천공
	울타리		벽면		철근노출		누수
	포장요철		기초세굴		철근부식		강재부식
	배수구		좌굴변형		도면반출		기타

발주처	과업명	공구	점검기관	구조물명	도면명	도면번호
한국철도공사	2017년도 상반기 호남고속선 오송-익산간	제1-1공구	(주)삼림엔지니어링	오송고가(T2)	바닥판 상면(S3)	003
정읍고속철도시설사무소	오송1교와 21개소 구조물 정기·정밀(하차) 점검 용역			-BRT공단		

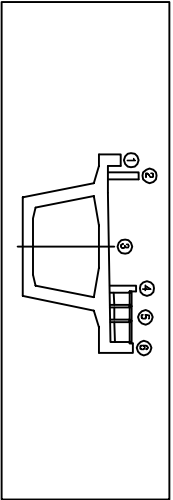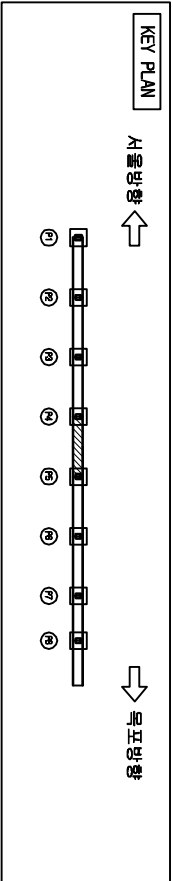


오송고가(T2)-RRT철도단

서울방향 ←

바닥판 상면(S4)

→ 목포방향

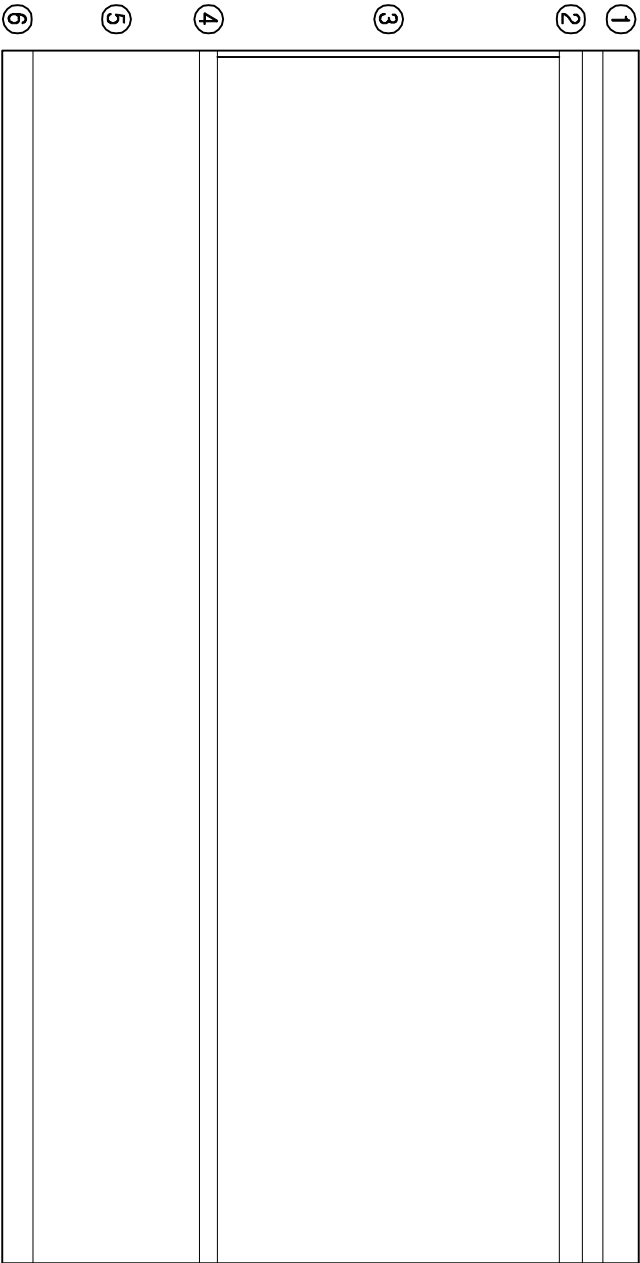



손상물량표

번호	손상현황	손상규모				비고
		CW(mm)	폭(m)	길이(m)	개소	물량단위
1						
2						
범례

	균열		망상균열		저면토사		표면손상
	충돌리		박타		철근노출		부수손상
	포장요철		기초세굴		철근부식		강재부식
	박리박락		배수구		좌굴변형		도면반정

발주처	과업명	공구	점검기관	구조물명	도면명	도면번호
한국철도공사	2017년도 상반기 호남고속선 오송-익산간	제1-1공구	(주)삼림엔지니어링	오송고가(T2)	바닥판 상면(S4)	004
정읍고속철도시설사무소	오송1교와 21개소 구조물 정기·정밀(하차) 점검용역			-RRT철도단		

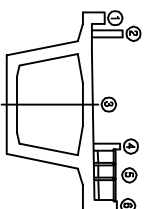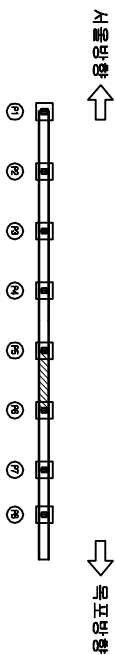

오승고가(T2)-BRT월드

조
배
오
양

↑

바닥판 상면(SS)



↓
10
11
12
13

손상물량표

번호	손상현황	손상규모					비고	
		CM(mm)	폭(m)	깊이(m)	개소	물량		단위
1	차수덮개볼트유실				1	1	EA	기준
2	덮개파손				1	1	EA	기준
3								
4								
 직방 직방	 파문리 파문리	 파문리 파문리	 파문리 파문리	 파문리 파문리
 파문리 파문리	 파문리 파문리	 파문리 파문리	 파문리 파문리	 파문리 파문리
 파문리 파문리	 파문리 파문리	 파문리 파문리	 파문리 파문리	 파문리 파문리
발 주 처	과 업 명	공 구	점검기관	구 조 물 명	도 면 명	도면번호
한국철도공사 점검고속철도시설사무소	2017년도 상반기 호남고속선 오송-익산간 오송1교와 2개소 구조물 정기·정밀(하차) 점검 용역	제1-1공구	(주)삼림엔지니어링	오송교기(72) -PR1횡단	바닥판 상면(S5)	005

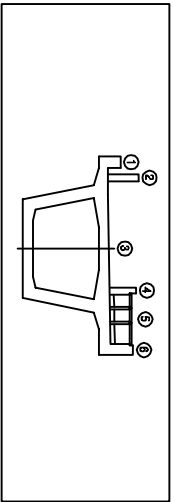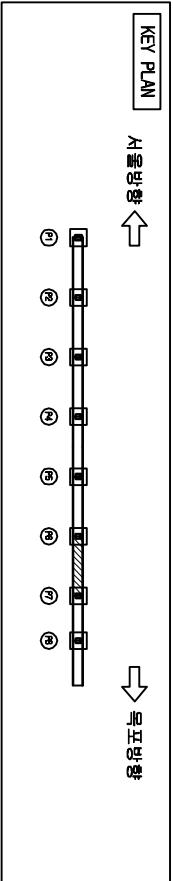


오송고가(T2)-RRT철단

바닥판 상면(S6)

서울방향

목포방향

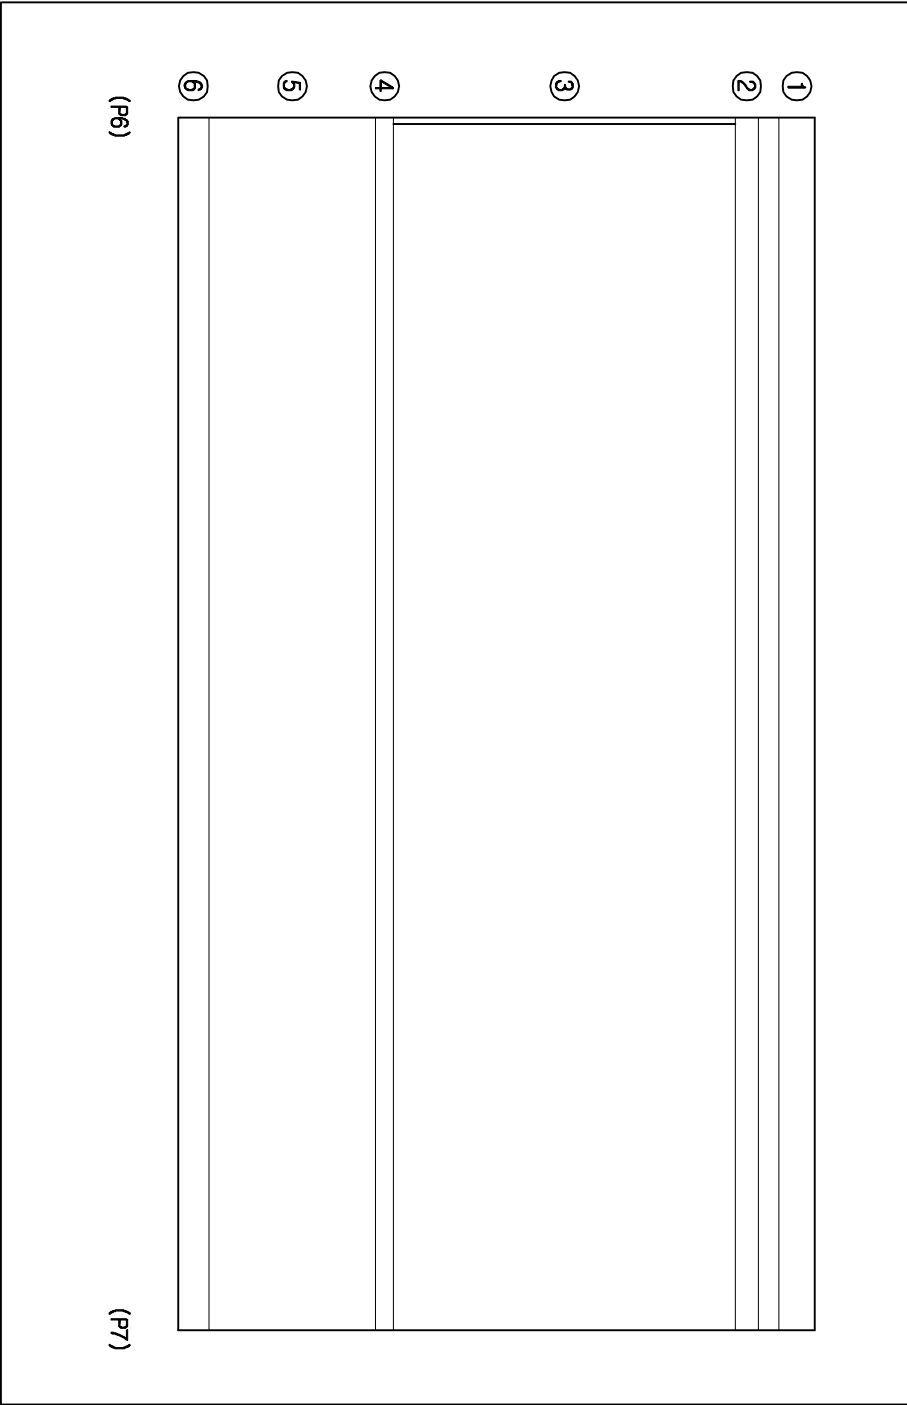



손상물량표

번호	손상현황	손상규모				비고
		CW(mm)	폭(m)	길이(m)	개소	물량단위
1						
2						
범례

	균열		면상균형		저로판타		표준
	충돌리		박타		철근노출		누수
	포장요철		기초세굴		철근부식		강재부식
	박리박락		배수구		좌굴변형		도면반정

발주처	과업명	공구	점검기관	구조물명	도면명	도면번호
한국철도공사	2017년도 상반기 호남고속선 오송-익산간	제1-1공구	(주)삼림엔지니어링	오송고가(T2)	바닥판 상면(S6)	006
정읍고속철도시설사무소	오송1교와 21개소 구조물 정기·정밀(하차) 점검 용역			-RRT철단		

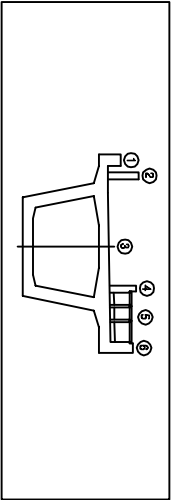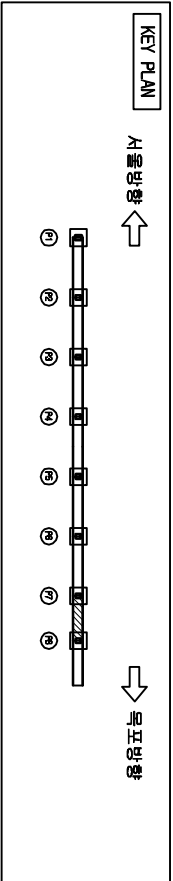


오송고가(T2)-RRT철도단

서울방향 ←

바닥판 상면(S7)

→ 목포방향

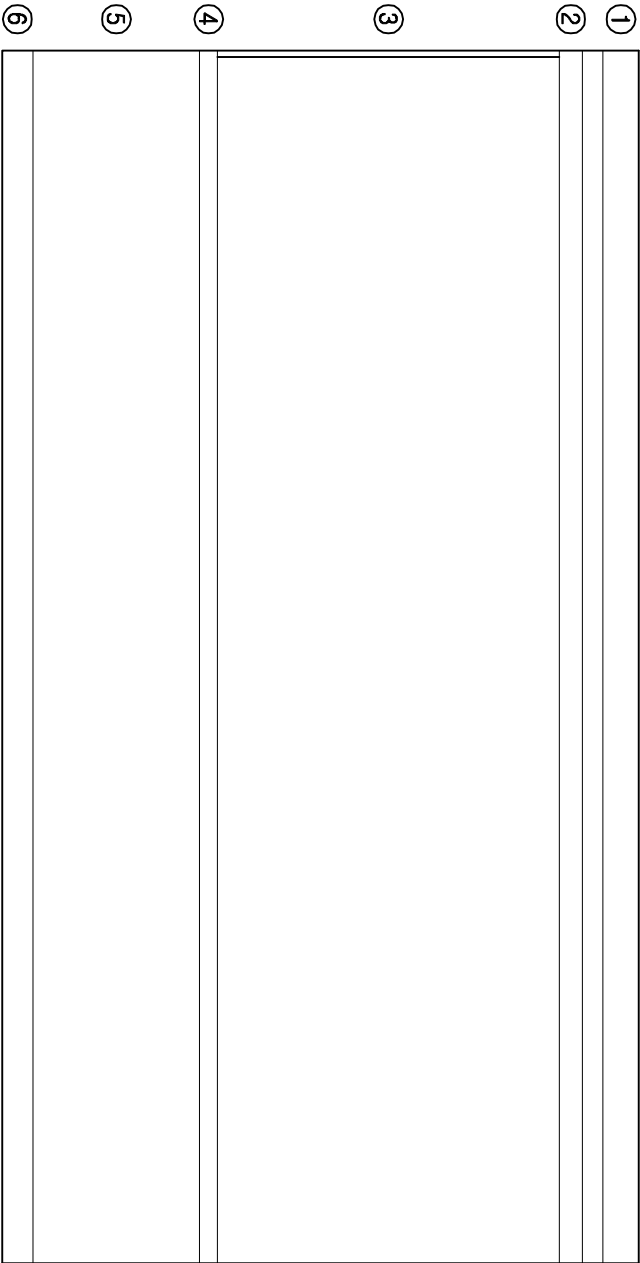

(P7)

(P8)

발 주 처	과 업 명	공 구	점검기관	구 조 물 명	도 면 명	도면번호
-------	-------	-----	------	---------	-------	------



한국철도공사	2017년도 상반기 호남고속선 오송-익산간	제1-1공구	(주)삼림엔지니어링	오송고가(T2)	바닥판 상면(S7)	007
정음고속철도시설사무소	오송1교와 21개소 구조물 정기·정밀(하자) 점검 용역			-RRT철도단		

손상물량표

번호	손상현황	손상규모					비고
		CW(mm)	폭(m)	길이(m)	개소	물량	
1							
2							
범례

	균열		면상균열		표면보강		표면수리
	층분리		박터		철근노출		수리
	표장요철		기초세굴		철근부식		강재부식
	박리박락		배수구		좌굴변형		반발점

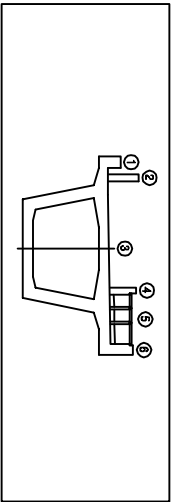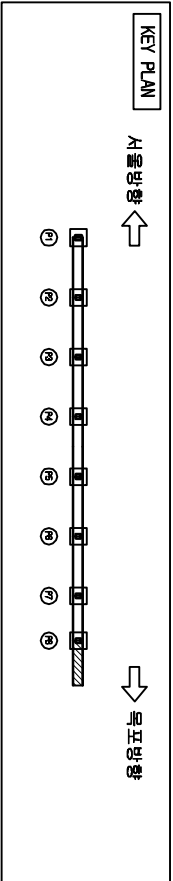


오송고가(T2)-RRT환단

바닥판 상면(S8)

서울방향 ←

→ 목표방향

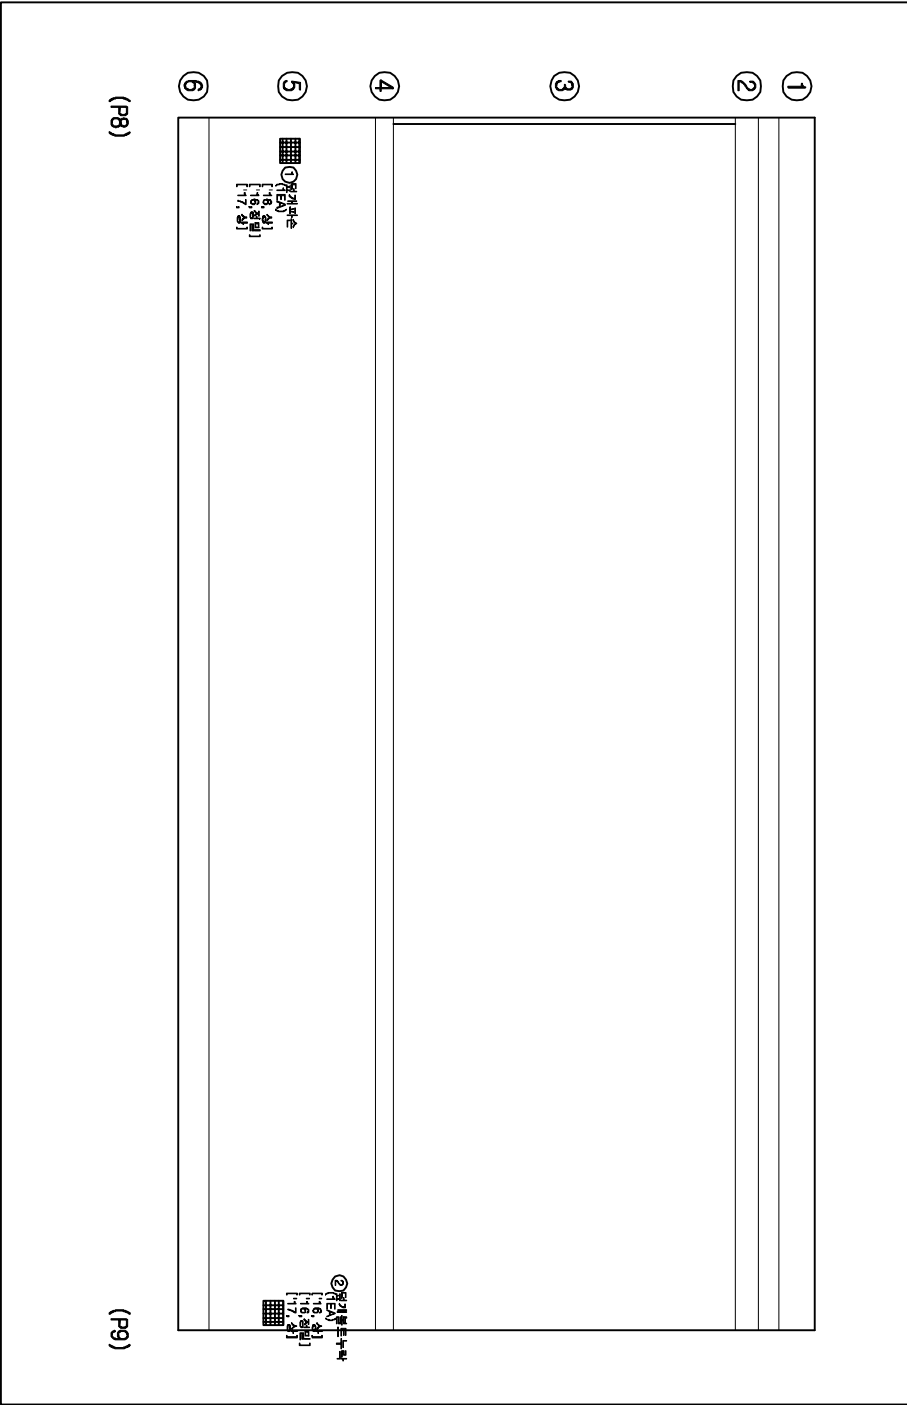



손상물량표

번호	손상현황	손상규모				비고
		CW(mm)	폭(m)	길이(m)	개소물량	단위
1	덮개파손				1	EA
2	덮개볼트누락				1	EA
3						신규
4						
5						
범례

	균열		망상균열		파손부위		천공
	울타리		벽면		철근노출		누수
	포장요철		기초세굴		철근부식		강재부식
	배수구		좌굴변형		배관		배관

발주처	과업명	공구	점검기관	구조물명	도면명	도면번호
한국철도공사	2017년도 상반기 호남고속선 오송-익산간	제1-1공구	(주)삼림엔지니어링	오송고가(T2)	바닥판 상면(S8)	008
정읍고속철도시설사무소	오송1교와 2개소 구조물 정기·정밀(하차) 점검 용역			-RRT환단		

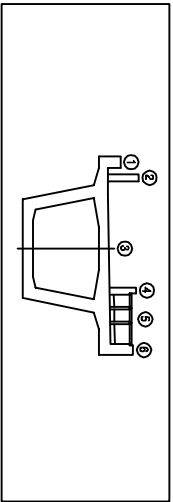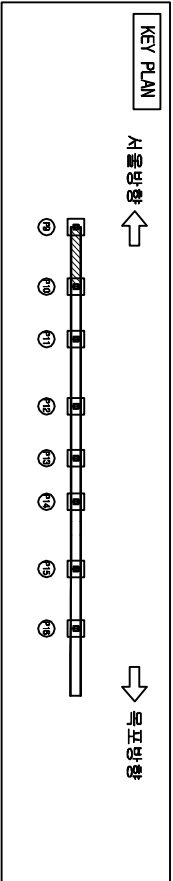


오송고가(T2)-RRT행단

서울방향 ←

바닥판 상면(S9)

→ 목표방향

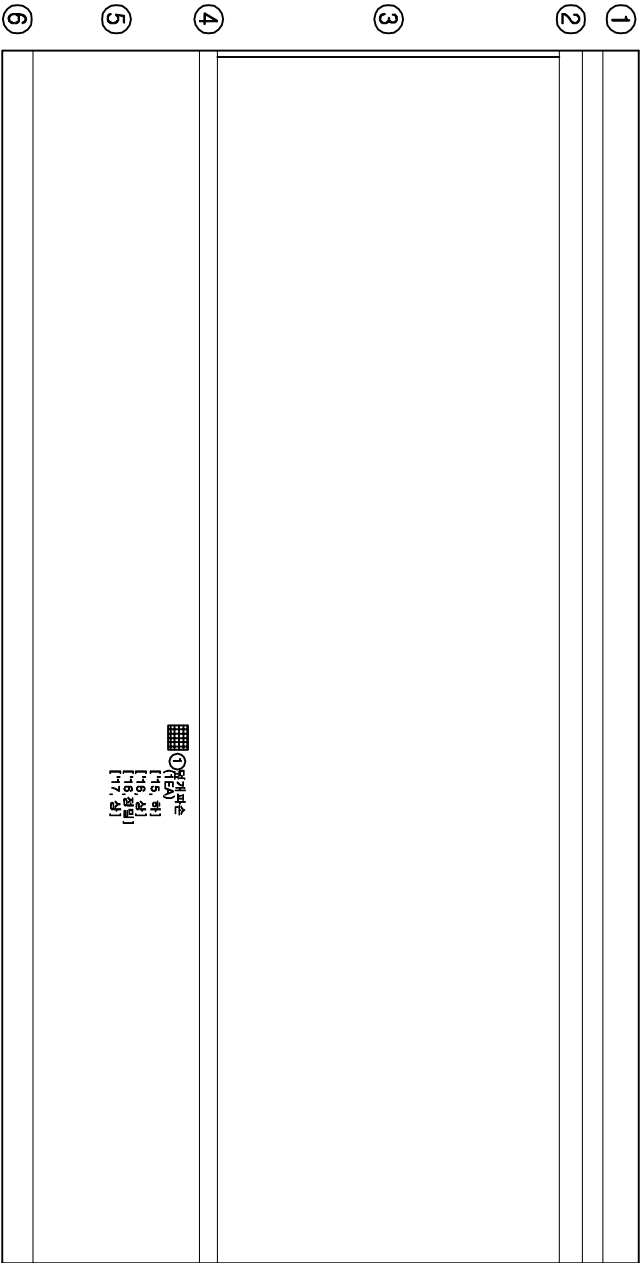

①정지선

[15, 상]

[18, 상]

[18, 중남]

[17, 상]

(P9)

(P10)



손상물량표

번호	손상현황	손상규모				비고
		CW(mm)	폭(m)	길이(m)	개소	물량
1	말뚝파손				1	1 EA 기준
2						
3						
범례

	균열		망상균열		지로파손		콘충돌
	울타리		벽면 균열		철근노출		누수
	포장요철		기초세굴		철근부식		강재부식
	배수구 파손		배수구		좌굴변형		방범철

발주처	과업명	공구	점검기관	구조물명	도면명	도면번호
한국철도공사				2017년도 상반기 호남고속선 오송-익산간		
정읍고속철도시설사무소	오송1교와 21개소 구조물 정기·정밀(하차) 점검 용역	제1-1공구	(주)삼림엔지니어링	오송고가(T2) -RRT행단	바닥판 상면(S9)	009

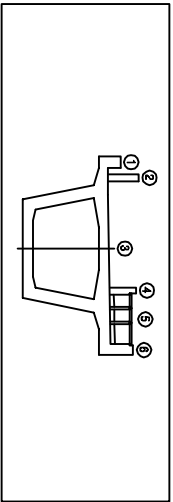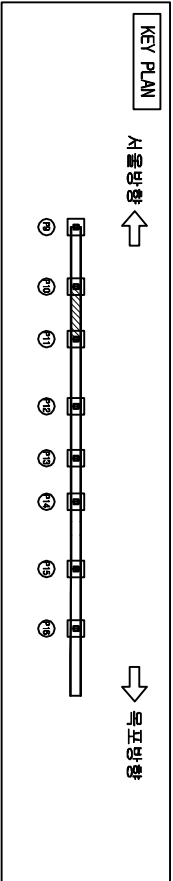


오송고가(T2)-RRT철도단

서울방향 ←

바닥판 상면(S10)

→ 목포방향

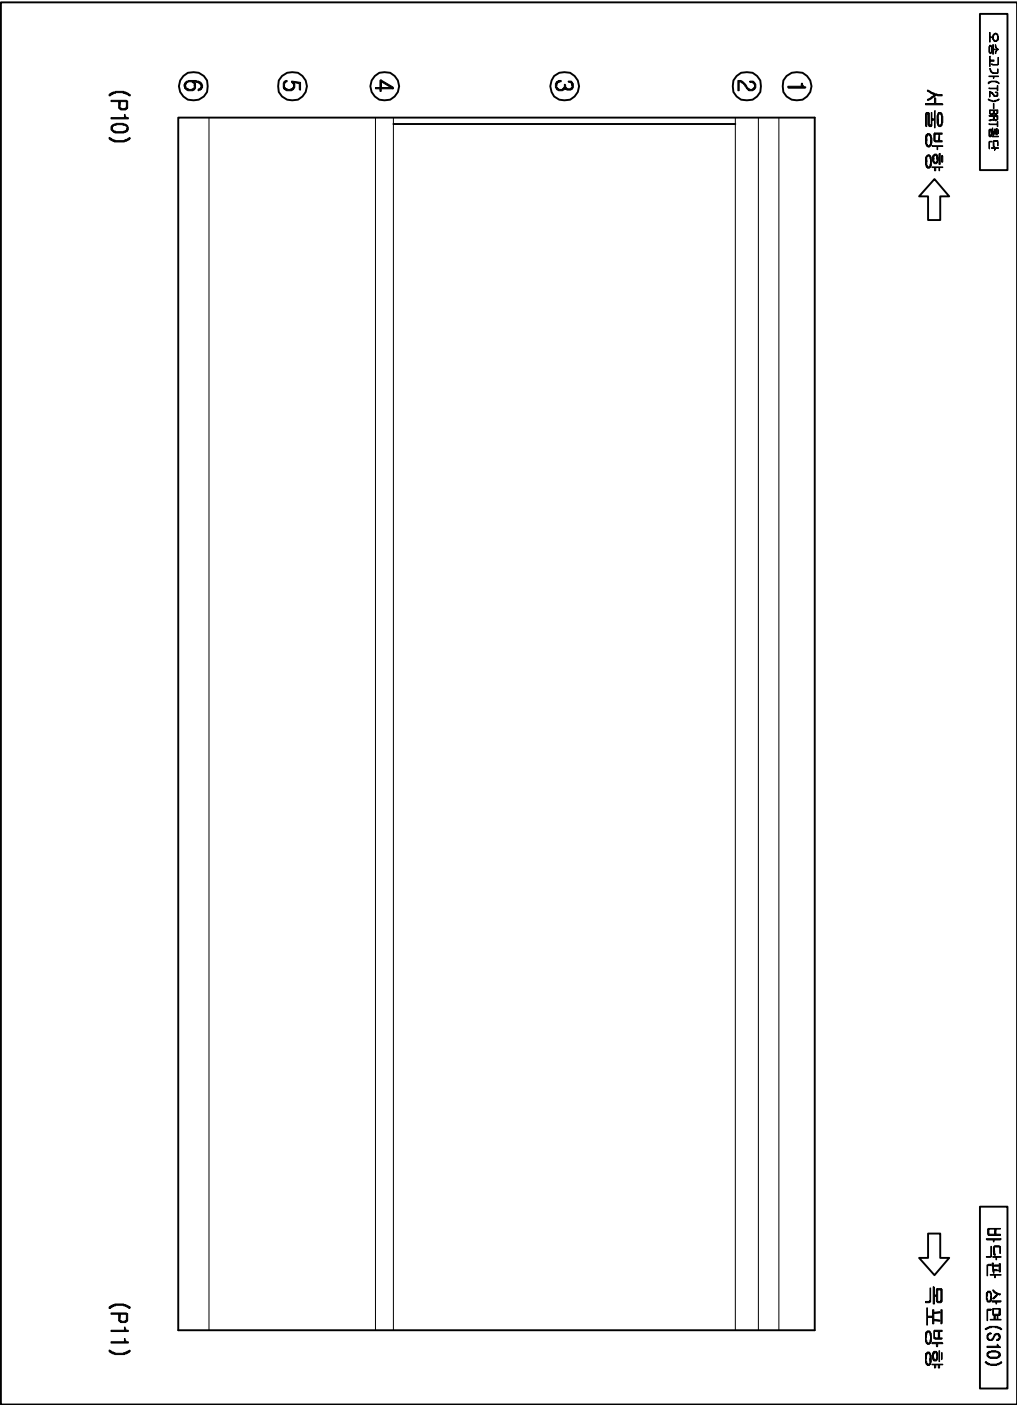



손상물량표

번호	손상현황	손상규모				비고
		CW(mm)	폭(m)	길이(m)	개소	물량 단위
1						
2						
범례

	구멍		망상균열		재로보단		편광
	충돌리		박티		철근노출		누수
	포장요철		기초세굴		철근부식		강재부식
	박리박락		배수구		좌굴변형		반발점

발주처	과업명	공구	점검기관	구조물명	도면명	도면번호
한국철도공사	2017년도 상반기 호남고속선 오송-익산간	제1-1공구	(주)삼림엔지니어링	오송고가(T2)	바닥판 상면(S10)	010
정읍고속철도시설사무소	오송1교와 21개소 구조물 정기·정밀(하차) 점검	영역		-RRT철도단		

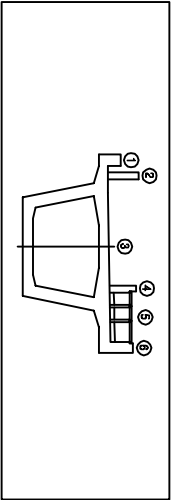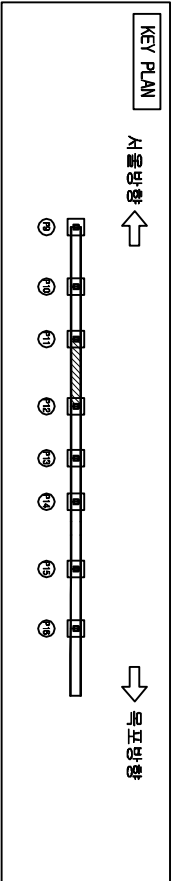


오송고가(T2)-RRT철도단

서울방향 ←

바닥판 상면(S11)

→ 목포방향

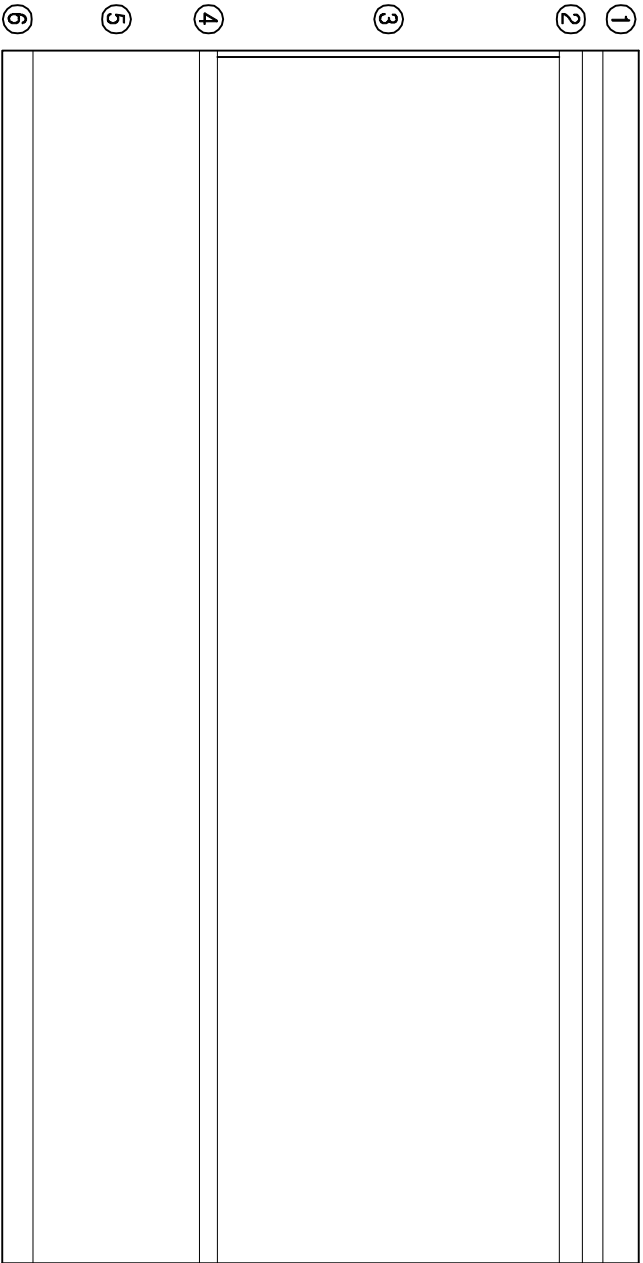

(P11)

(P12)



손상물량표

번호	손상현황	손상규모				비고
		CW(mm)	폭(m)	길이(m)	개소	물량 단위
1						
2						
범례

	균열		망상균열		치로분리		균열
	울퉁불퉁		박리		철근노출		누수
	포장요철		기초세굴		철근부식		강재부식
	배수구		좌굴변형		도면반출		기타

발주처	과업명	공구	점검기관	구조물명	도면명	도면번호
한국철도공사	2017년도 상반기 호남고속선 오송-익산간	제1-1공구	(주)삼림엔지니어링	오송고가(T2)	바닥판 상면(S11)	011
정읍고속철도시설사무소	오송1교와 21개소 구조물 정기·정밀(하차) 점검 용역			오송고가(T2)-RRT철도단		

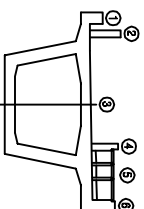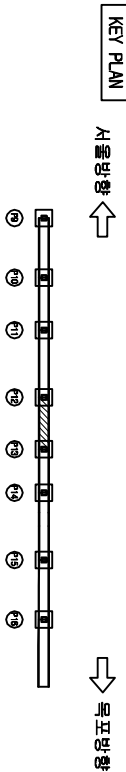


今日晴



번호	손상현황	손상규모						비고
		CM(mm)	폭(m)	깊이(m)	개소	물량	단위	
1	열개파손				1	1	EA	기준
2	Joint열개고정불량				1	1	EA	기준
3								
4								
하
리

 新新 신신	 圓子 원자	 波浪 파도	 波浪 파도	 波浪 파도	 波浪 파도
 新新 신신	 圓子 원자	 波浪 파도	 波浪 파도	 波浪 파도	 波浪 파도
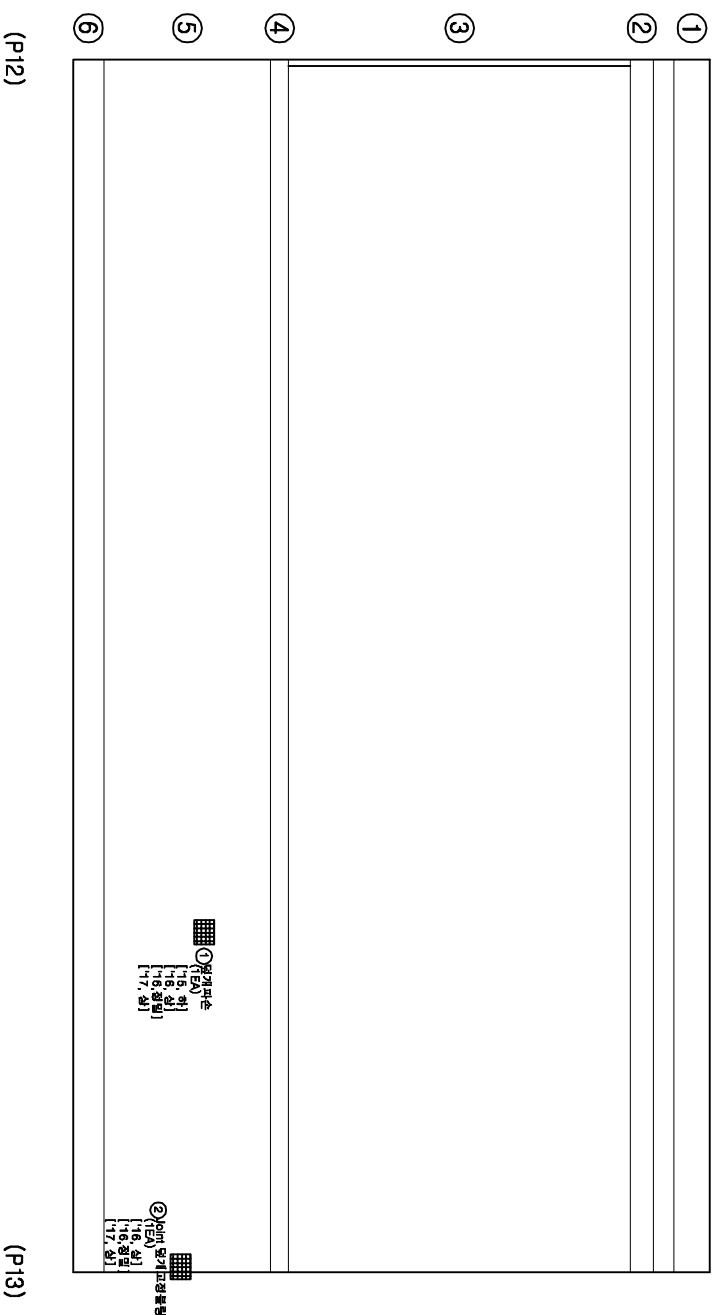

발 주 처	과 업 명	공 구	점검기관	구 조 물 명	도 면 명	도면번호
한국철도공사 정읍고속철도시설사무소	2017년도 상반기 호남고속선 오송-익산간 오송1교와 21개소 구조물 정기·정밀(하차) 점검 용역	제1-1공구	(주) 삼림엔지니어링	오송교가(72) -BRT 횡단	바덕판 상면(S12)	012

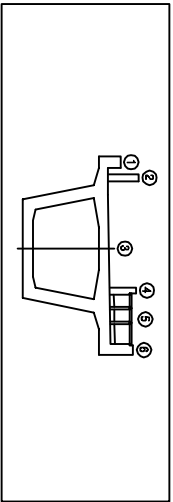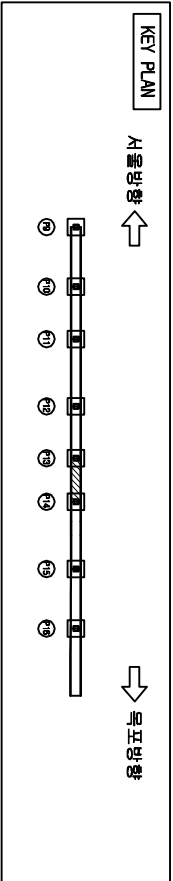


오송고가(T2)-RRT철도단

서울방향 ←

바닥판 상면(S13)

→ 목표방향

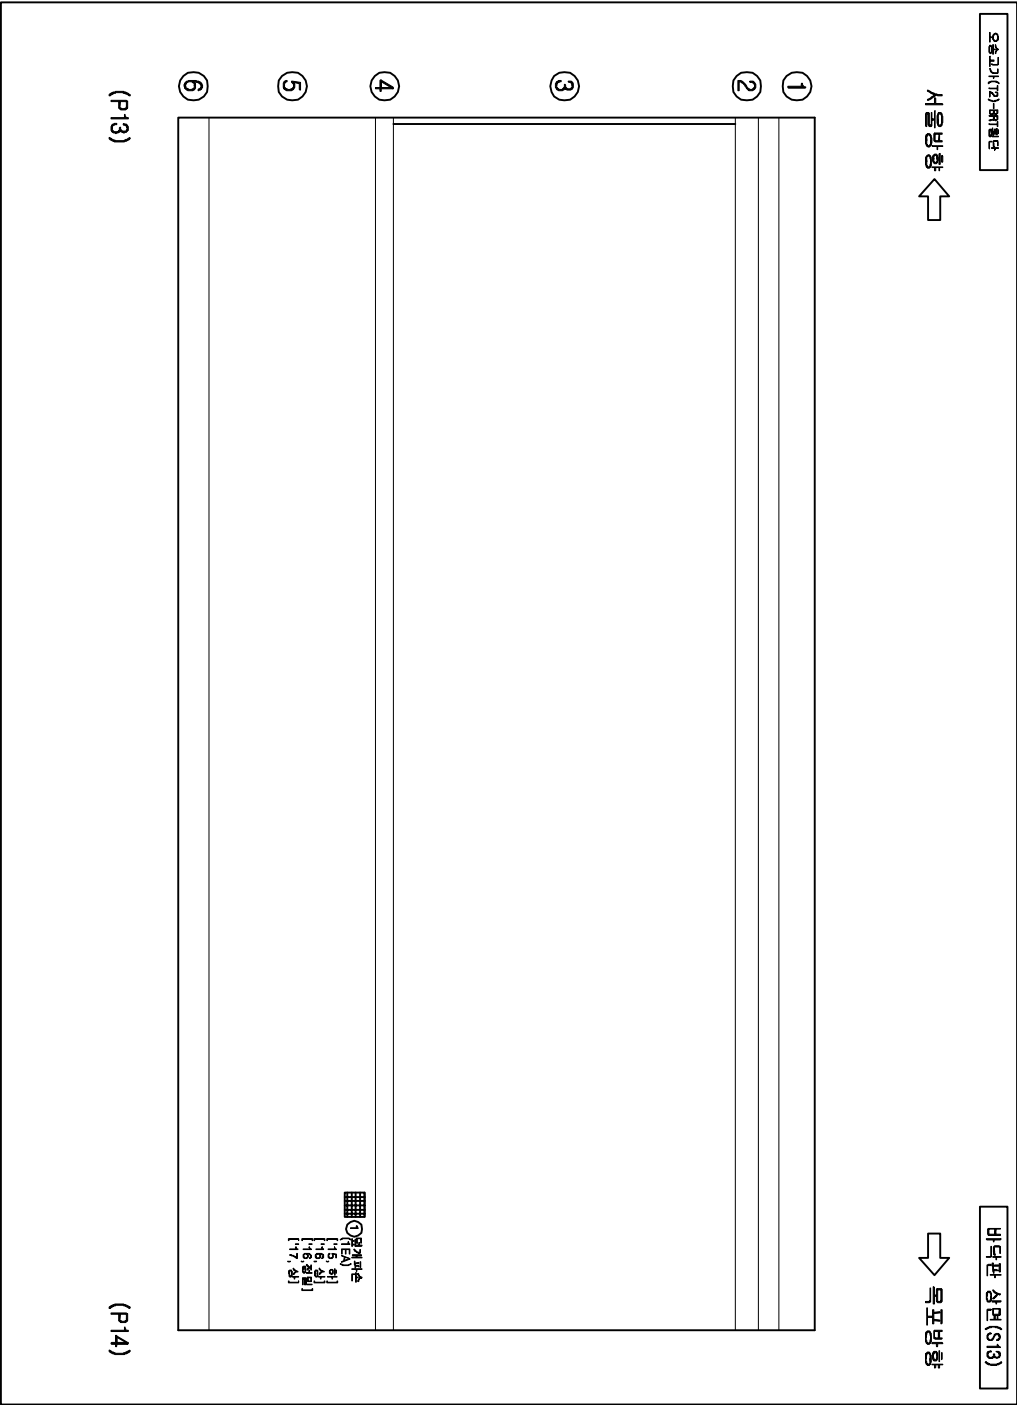



손상물량표

번호	손상현황	손상규모				비고
		CM(mm)	폭(m)	길이(m)	개소	물량
1	열거파손				1	1
2						EA 기준
3						
4						
범례

	균열		망상균열		치로파손		편상균열
	울퉁불퉁		박타		철근노출		누수문
	포장요철		기초세굴		철근부식		강재부식
	박리박락		배수구		좌굴변형		방범철

발주처	과업명	공구	점검기관	구조물명	도면명	도면번호
한국철도공사	2017년도 상반기 호남고속선 오송-익산간	제1-1공구	(주)삼림엔지니어링	오송고가(T2)	바닥판 상면(S13)	013
정읍고속철도시설사무소	오송1교와 21개소 구조물 정기·정밀(하차) 점검 용역			-RRT철도단		

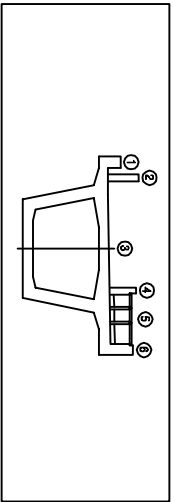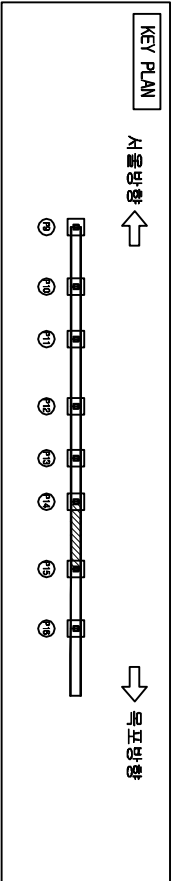


오송고가(T2)-RRT활동단

바닥판 상면(S14)

서울방향 ←

→ 목표방향

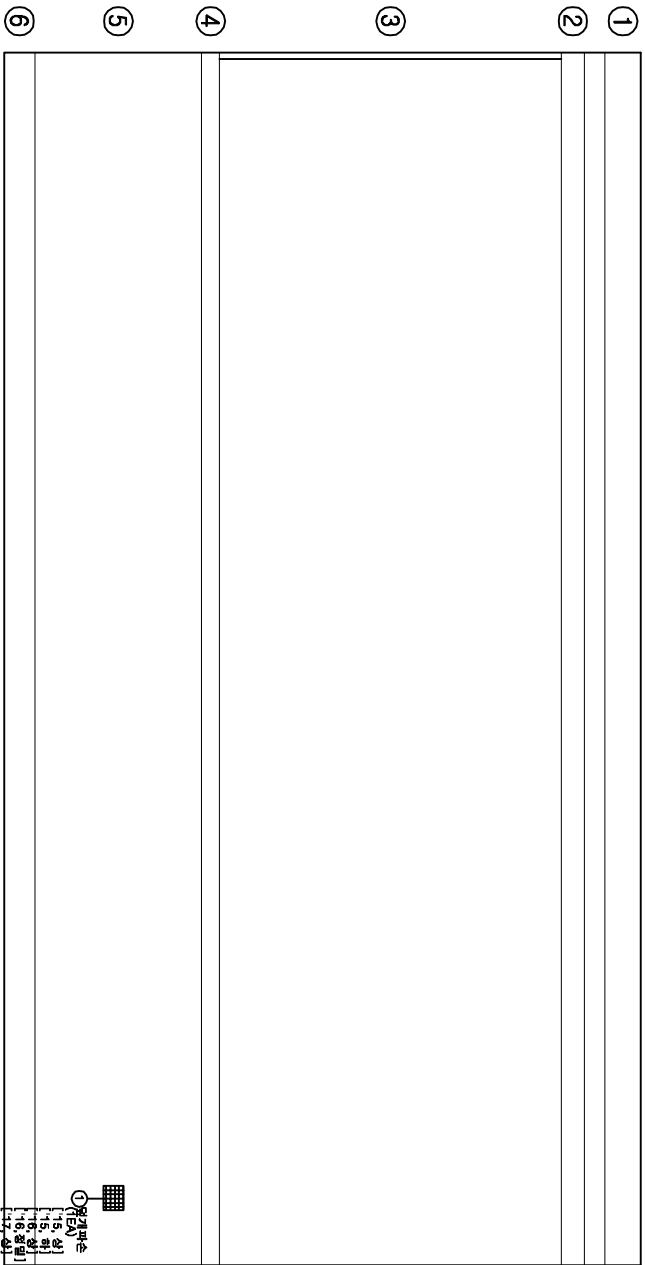



손상물량표

번호	손상현황	손상규모			비고
		CW(mm)	폭(m)	길이(m)	개소 물량 단위
1	뒷개폐손			1	1 EA 기준
2					
3					
범례

CW<0.2	균열	망상균열	저로분리	편평
충돌리	배터	철근노출	노수	수
포장요철	기초세굴	철근부식	강재부식	
바리 바리	배수구	좌굴변형	도면반	점

발주처	과업명	공구	점검기관	구조물명	도면명	도면번호
한국철도공사	2017년도 상반기 호남고속선 오송-익산간	제1-1공구	(주)삼림엔지니어링	오송고가(T2)	바닥판 상면(S14)	014
정읍고속철도시설사무소	오송1교와 21개소 구조물 정기·정밀(하차) 점검			RRT활동단		

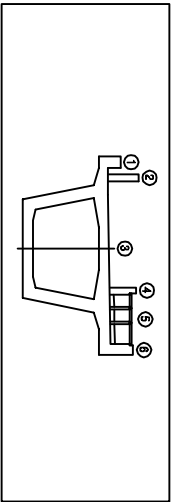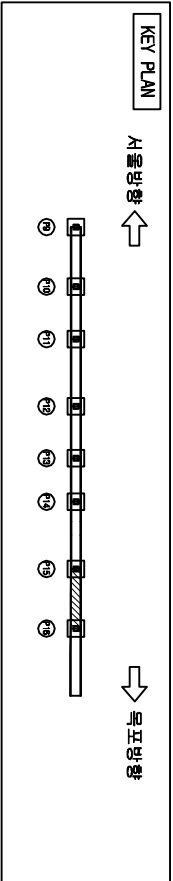


오송고가(T2)-RRT철도단

서울방향 ←

바닥판 상면(S15)

→ 목표방향

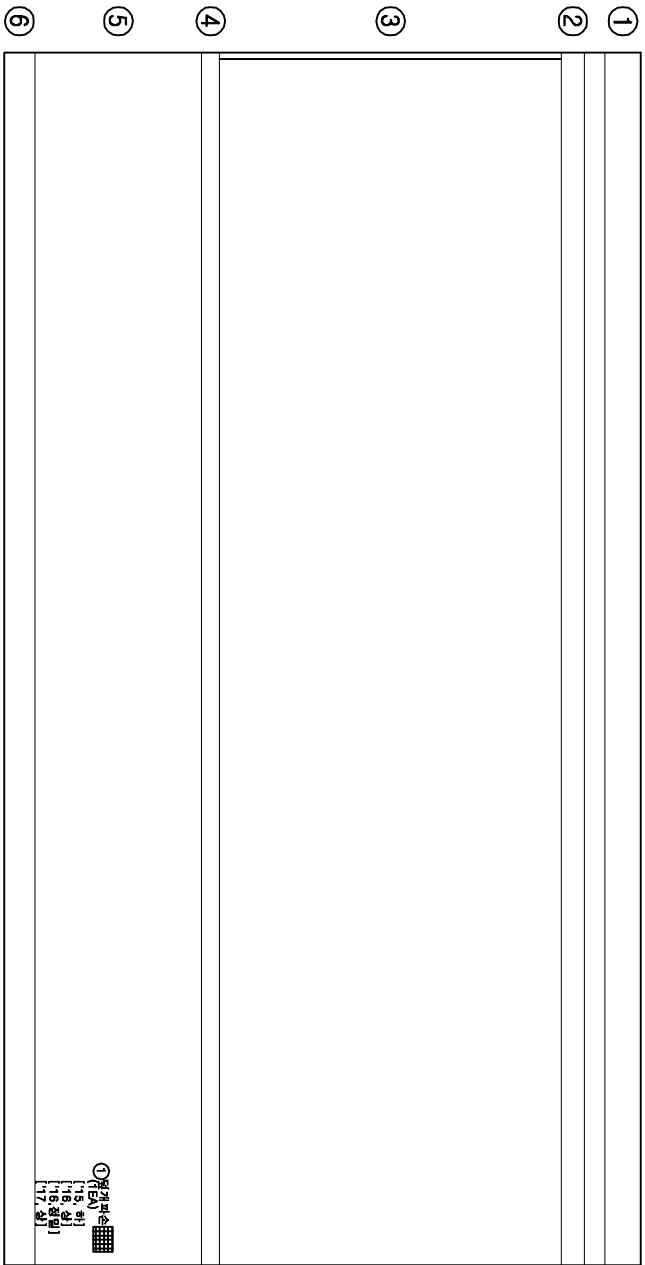



손상물량표

번호	손상현황	손상규모				비고
		CW(mm)	폭(m)	길이(m)	개소	물량
1	열개파손				1	1 EA 기준
2						
3						
범례

CW < 0.2	균열	망상균열	저로파손	편상
충돌리	충돌리	박타	철근노출	누수
포장요철	포장요철	기초세굴	철근부식	강재부식
바라바라	배수구	좌굴변형	도면반	도면반

발주처	과업명	공구	점검기관	구조물명	도면명	도면번호
한국철도공사	2017년도 상반기 호남고속선 오송-익산간	제1-1공구	(주)삼림엔지니어링	오송고가(T2)	바닥판 상면(S15)	015
정읍고속철도시설사무소	오송1교와 2개소 구조물 정기·정밀(하차) 점검			RRT철도단		

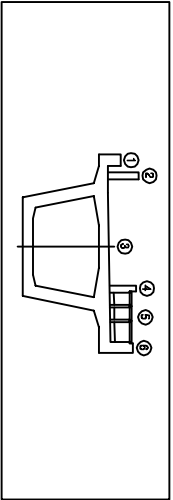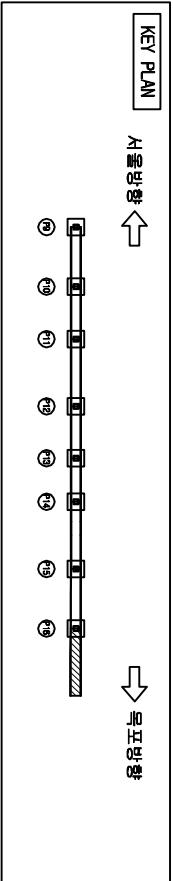

손상물량표


번호	손상현황	손상규모				비고
		CM(m)	폭(m)	길이(m)	개소	물량 단위
1						
2						
범례

	구 역		망상균열		재로보리		표준치
	충돌리		박 타		철근노출		누 수
	포장요철		기초 세굴		철근부식		강재부식
	박 리 박 령		배수구		좌굴변형		반 발 점

오송고가(T2)-RRT철단

서울방향 ←


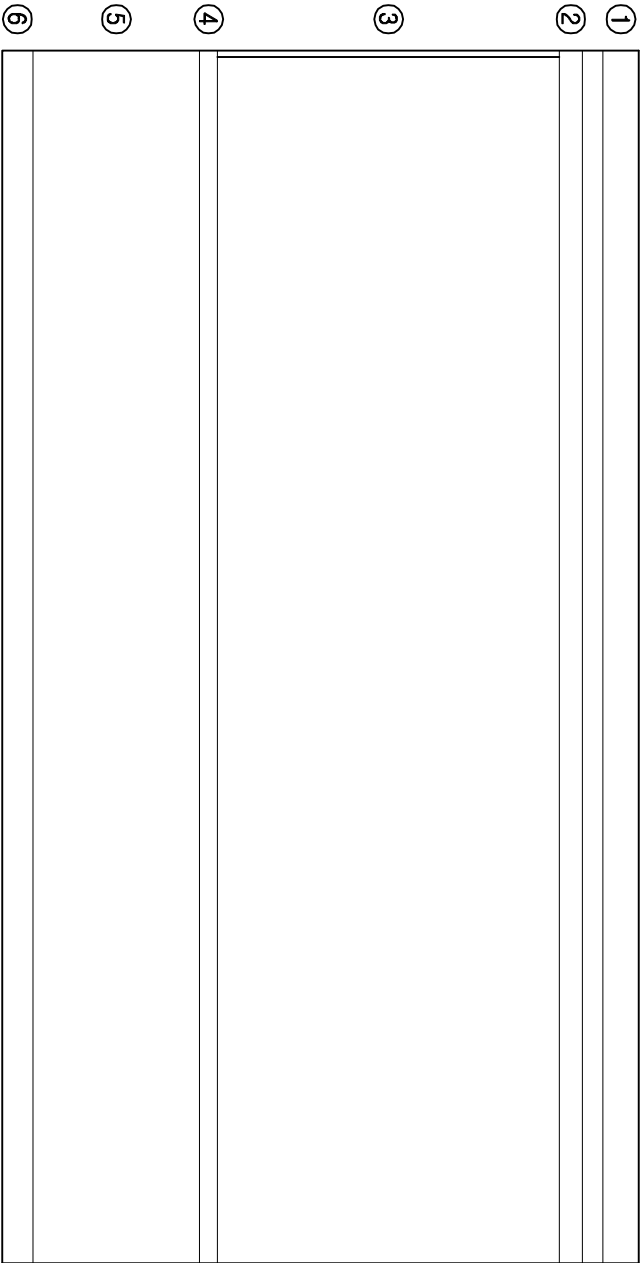


바닥판 상면(S16)

→ 목포방향

발 주 처	과 업 명	공 구	점검기관	구 조 물 명	도 면 명	도면번호
-------	-------	-----	------	---------	-------	------

한국철도공사	2017년도 상반기 호남고속선 오송-익산간	제1-1공구	(주)삼림엔지니어링	오송고가(T2)	바닥판 상면(S16)	016
정읍고속철도시설사무소	오송1교와 21개소 구조물 정기·정밀(하차) 점검 용역			-RRT철단		

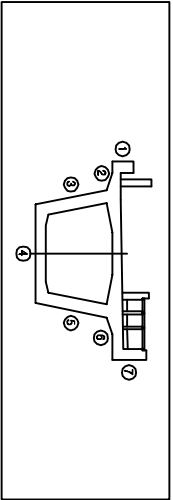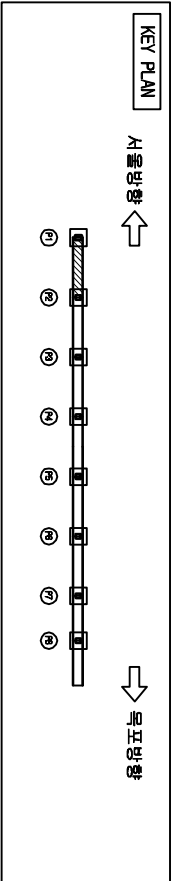


오송고가(T2)-RRT활동단

바닥판하면, PSC BOX 외부(S1)

서울방향 ←

→ 목표방향

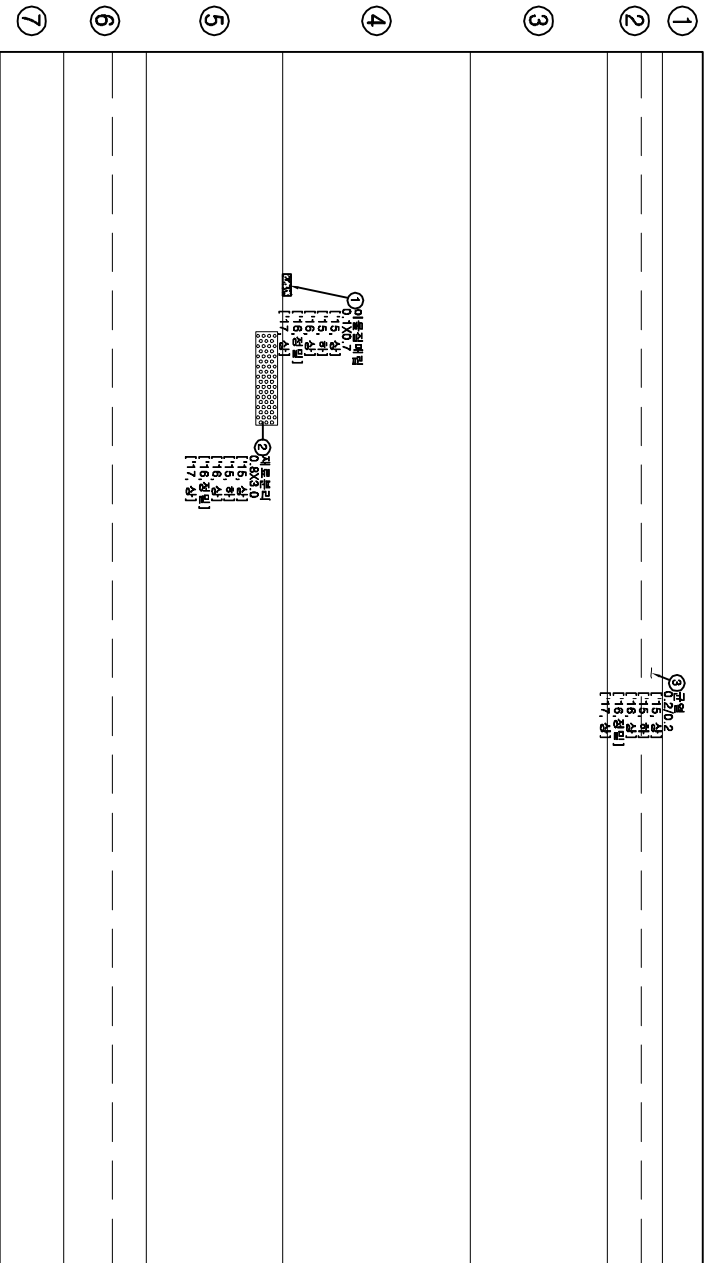

(P1)

(P2)



손상물량표

번호	손상원형	손상규모						비고
		CW(mm)	폭(m)	길이(m)	개소	물량	단위	
1	이음질매립		0.1	0.7	1	0.07	m³	기준
2	재료분리		0.8	3.0	1	2.40	m³	기준
3	균열(0.3mm미만)	0.2		0.2	1	0.20	m	기준
4								
5								
범례

	균열		망상균열		재료분리		균열
	울퉁불퉁		박리		철근노출		흙수분
	포장요철		기초세굴		철근부식		강재부식
	배수구		좌굴변형		배판침		

발주처	과업명	공구	점검기관	구조물명	도면명	도면번호
한국철도공사	2017년도 상반기 호남고속선 오송-익산간	제1-1공구	(주)삼림엔지니어링	오송고가(T2)	바닥판하면, PSC BOX 외부(S1)	017
정읍고속철도시설사무소	오송1교와 21개소 구조물 정기·정밀(하자) 점검	영역		오송고가(T2)-RRT활동단		

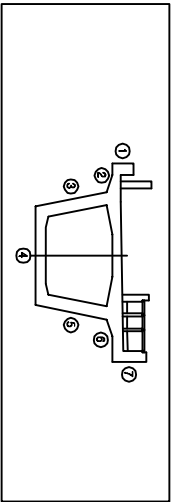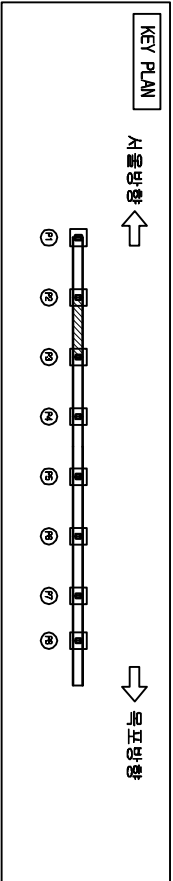

오송고가(T2)-RRT활동단

버려터진땅면, PSC BOX 외부(S2)

서울방향 ←

→ 목표방향

①

②

③

④

⑤

⑥

⑦

① 도로변길
② 버스정류장
③ [15, 서]
④ [16, 서]
⑤ [16, 동]
⑥ [17, 서]

(P2)

(P3)



손상물량표

번호	손상현황	손상규모				비고
		CW(mm)	폭(m)	길이(m)	개소물량 단위	
1	제로본리		0.5	0.5	1	0.25㎡ 기준
2						
3						
범례

	균열		망상균열		제로본리		콘충수문
	울타리		벽터		철근노출		누수문
	포장요철		기초세굴		철근부식		강재부식
	배수구		좌굴변형		빈발점		빈발점

발주처	과업명	공구	점검기관	구조물명	도면명	도면번호
한국철도공사	2017년도 상반기 호남고속선 오송-익산간	제1-1공구	(주)삼림엔지니어링	오송고가(T2)	버려터진땅면, PSC BOX 외부(S2)	018
정읍고속철도시설사무소	오송1교와 21개소 구조물 정기·정밀(하자) 점검 용역			오송고가(T2) -RRT활동단		

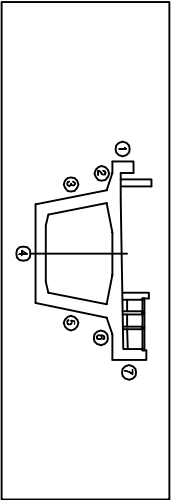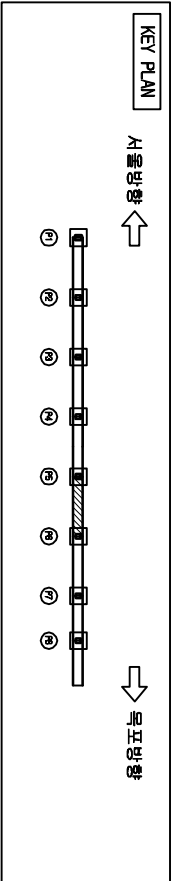


오송고가(T2)-RRT활동단

바닥판하면, PSC BOX 외부(S5)

서울방향

목포방향

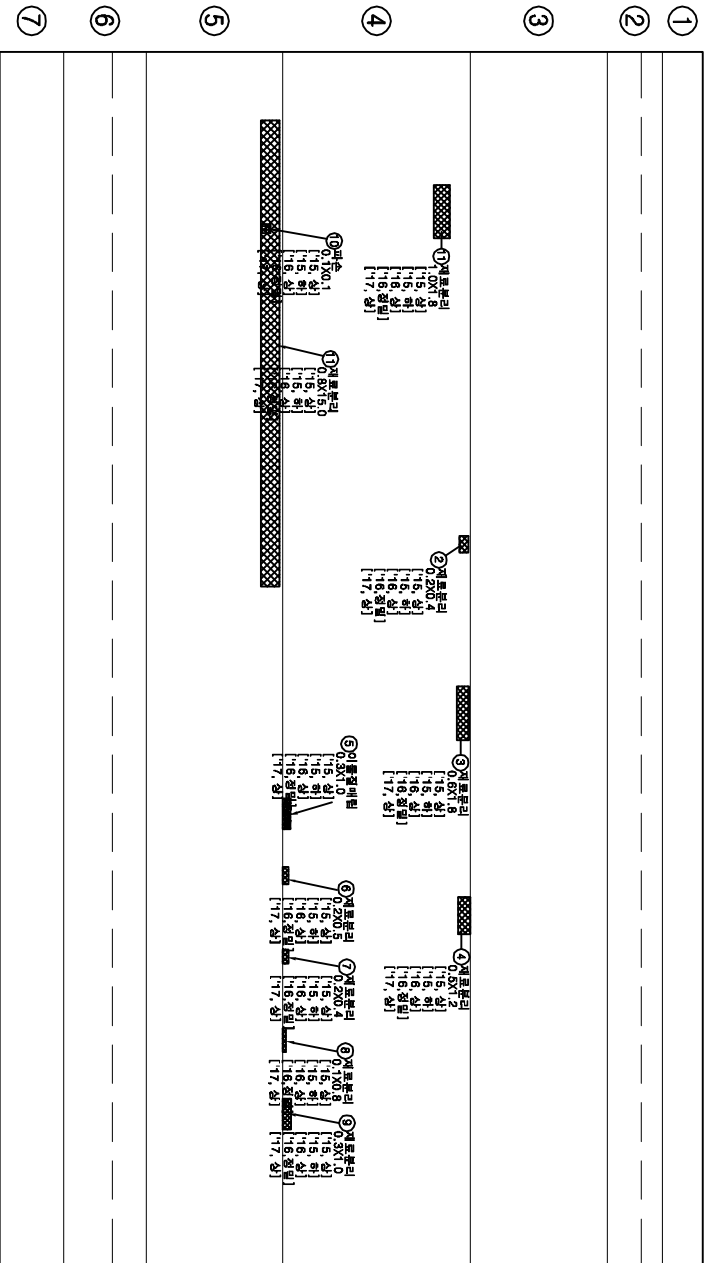



손상물량표

번호	손상 현황	손상 규모					비고
		CW(mm)	폭(m)	길이(m)	개소	물량 단위	
1	제로분리		1.0	1.8	1	1.80㎡	기준
2	제로분리		0.2	0.4	1	0.08㎡	기준
3	제로분리		0.6	1.8	1	1.08㎡	기준
4	제로분리		0.3	1.0	1	0.30㎡	기준
5	아물짐매립		0.1	2.5	1	0.25㎡	기준
6	제로분리		0.2	0.5	1	0.10㎡	기준
7	제로분리		0.2	0.4	1	0.08㎡	기준
8	제로분리		0.1	0.8	1	0.08㎡	기준
9	제로분리		0.3	1.0	1	0.30㎡	기준
10	파손		0.1	0.1	1	0.01㎡	기준
11	제로분리		0.8	15.0	1	12.00㎡	기준
12							
13							
범례

CW < 0.2	망상균열	제로분리	표준
충돌리	벽면	철근노출	부수
포장요철	기초세굴	철근부식	강재부식
벽리벽	배수구	좌굴변형	발발점

발주처	과업명	공구	점검기관	구조물명	도면명	도면번호
한국철도공사	2017년도 상반기 호남고속선 오송-익산간	제1-1공구	(주)삼림엔지니어링	오송고가(T2)	바닥판하면, PSC BOX 외부(S5)	021
정읍고속철도시설사무소	오송1교와 21개소 구조물 정기·정밀(하자) 점검 용역			-RRT활동단		

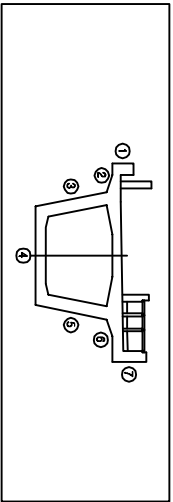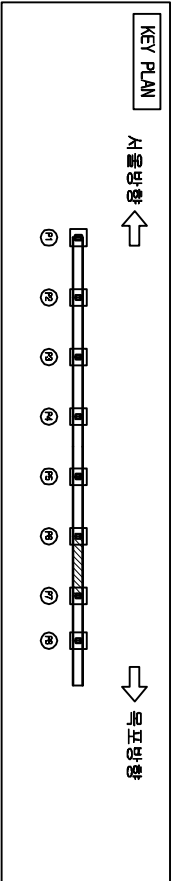


오송고가(T2)-RRT활동단

바닥판현면, PSC BOX 외부(SB)

서울방향 ←

→ 목표방향

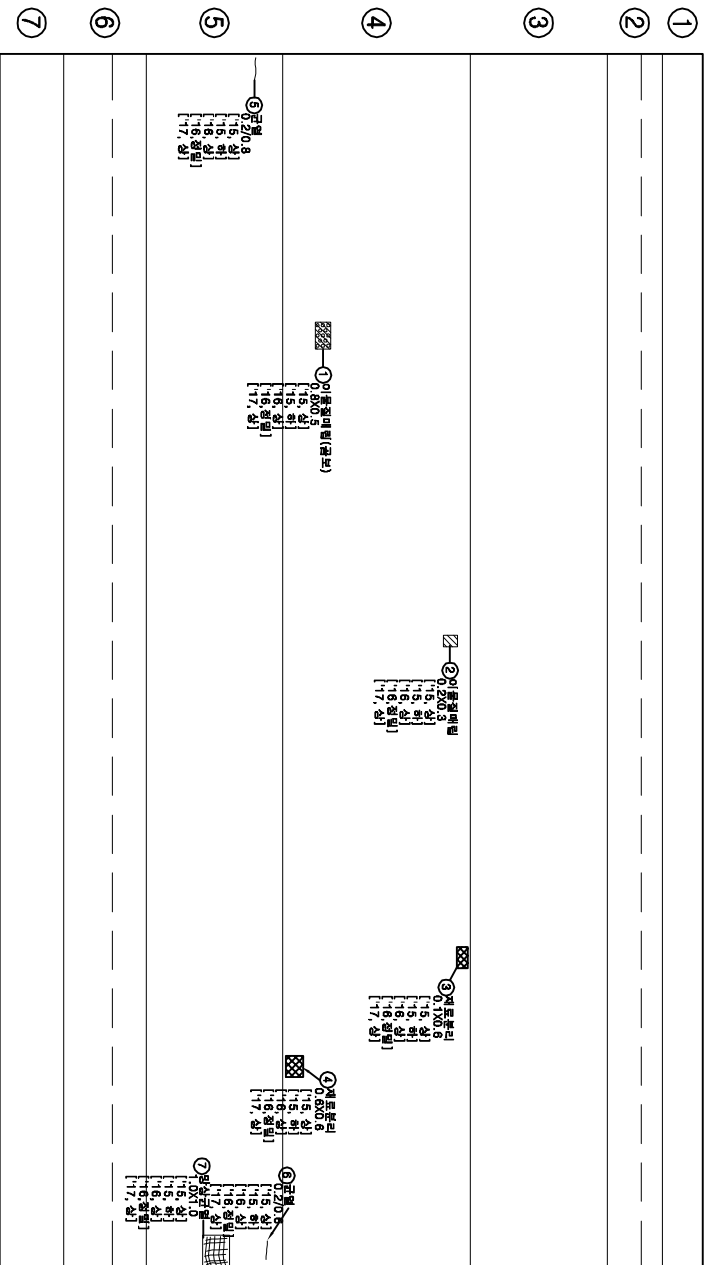



손상물량표

번호	손상원형	손상규모				비고
		CW(mm)	폭(m)	길이(m)	개소물량	단위
1	이물질매립		0.8	0.5	1	0.40
2	이물질매립		0.2	0.3	3	0.18
3	재료분리		0.1	0.6	1	0.06
4	재료분리		0.6	0.6	2	0.72
5	균열(0.3mm미만)	0.2		0.8	1	0.80
6	균열(0.3mm미만)	0.2		0.6	1	0.60
7	망상균열		1.0	1.0	1	1.00
8						
9						
범례

	균열		망상균열		재료분리		먼지층
	층분리		박티		철근노출		누수흔
	포장요철		기초세굴		철근부식		강재부식
	배수구 박리		배수구		좌굴변형		방범점

발주처	과업명	공구	점검기관	구조물명	도면명	도면번호
한국철도공사	2017년도 상반기 호남고속선 오송-익산간	제1-1공구	(주)삼림엔지니어링	오송고가(T2)	바닥판현면, PSC BOX 외부(SB)	022
정읍고속철도시설사무소	오송1교와 21개소 구조물 정기·정밀(하차) 점검 용역			오송고가(T2)-RRT활동단		

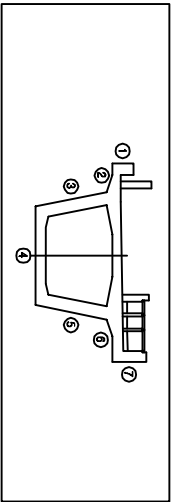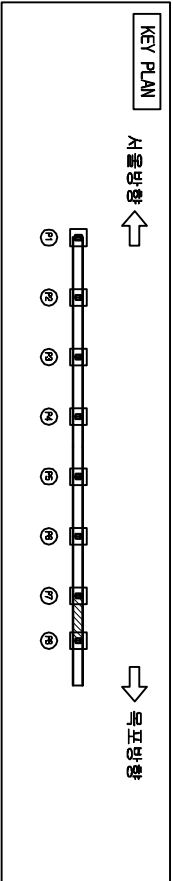


오송고가(T2)-RRT활동단

버려진행선, PSC BOX 외부(S7)

서울방향 ←

→ 목표방향

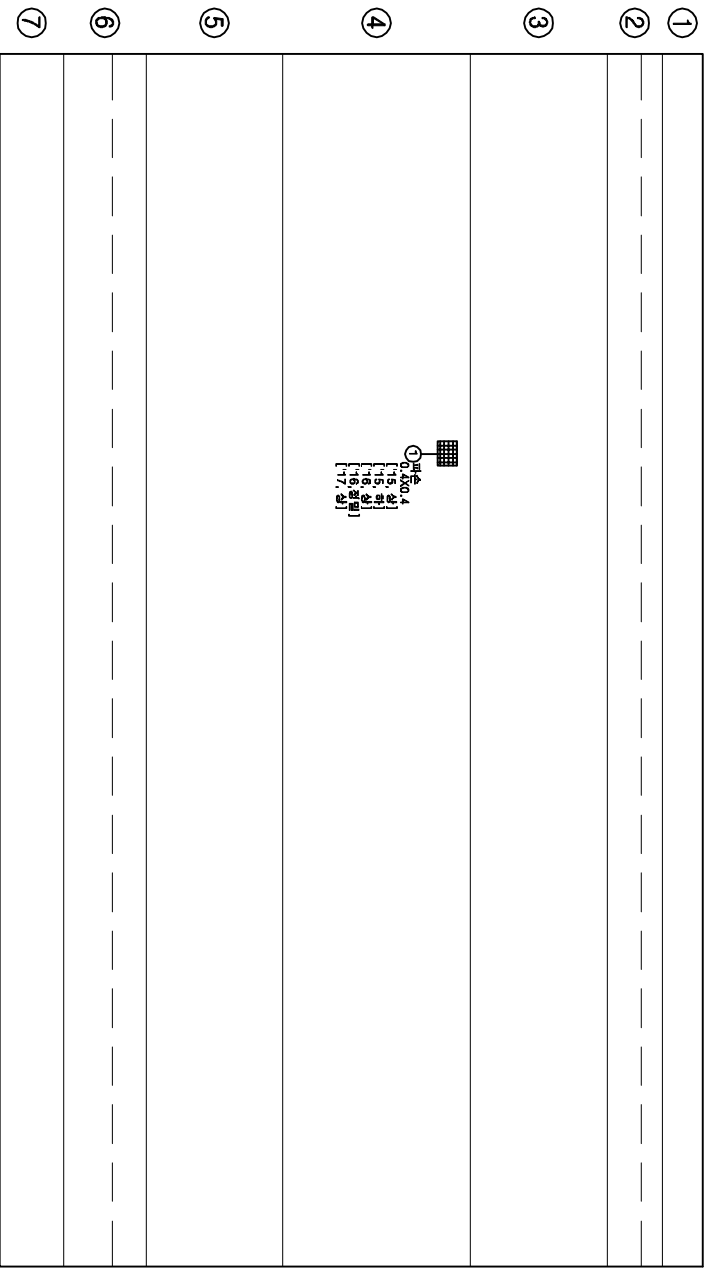



손상물량표

번호	손상현황	손상규모				비고
		CW(mm)	폭(m)	길이(m)	개소	물량 단위
1	파손	0.4	0.4	1	0.16	㎡ 기준
2						
3						
범례

	균열		망상균열		파손물리		천공
	울타리		벽면		철근노출		누수
	포장요철		기초세굴		철근부식		강재부식
	배수구		좌굴변형		방범장		방범장

발주처	과업명	공구	점검기관	구조물명	도면명	도면번호
한국철도공사	2017년도 상반기 호남고속선 오송-익산간	제1-1공구	(주)삼림엔지니어링	오송고가(T2)	버려진행선, PSC BOX 외부(S7)	023
정읍고속철도시설사무소	오송1교와 21개소 구조물 정기·정밀(하차) 점검 용역			-RRT활동단		

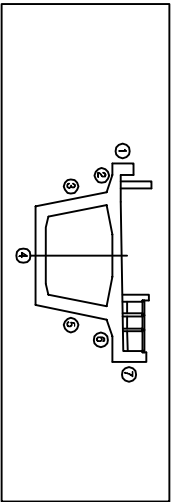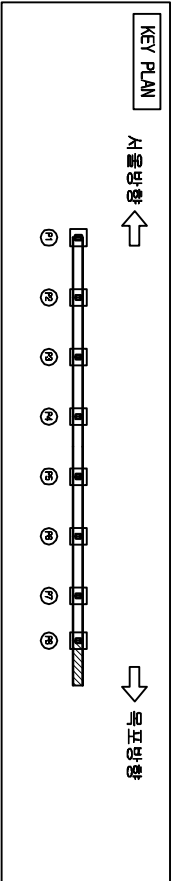

오송고가(T2)-RRT활동단

바닥판해면, PSC BOX 외부(SB)

서울방향 ←

→ 목표방향

①

②

③

④

⑤

⑥

⑦

① 도로판해면
[15, 상부]
[16, 상부]
[17, 상부]

(P8)

(P9)



손상물량표

번호	손상현황	손상규모				비고
		CW(mm)	폭(m)	길이(m)	개소물량	단위
1	재료분리	0.4	0.6	1	0.24	㎡ 기준
2						
3						
범례

	균열		망상균열		재료분리		균열
	침하리		박리		철근노출		누수
	포장요철		기초세굴		철근부식		강재부식
	박리박락		배수구		좌굴변형		도면반출

발주처	과업명	공구	점검기관	구조물명	도면명	도면번호
한국철도공사	2017년도 상반기 호남고속선 오송-익산간	제1-1공구	(주)삼림엔지니어링	오송고가(T2)	바닥판해면, PSC BOX 외부(SB)	024
정읍고속철도시설사무소	오송1교와 21개소 구조물 정기·정밀(하차) 점검 용역			-RRT활동단		

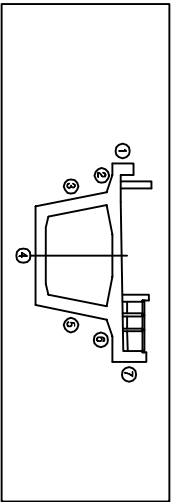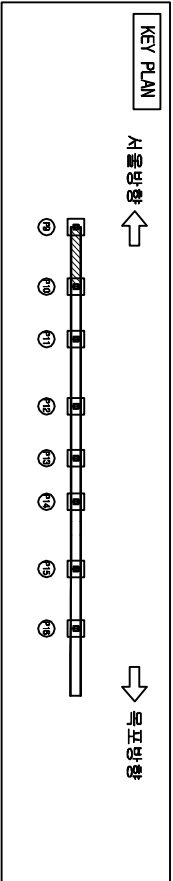


오송고가(T2)-RRT활동단

버티칼현면, PSC BOX 외부(S9)

서울방향 ←

→ 목표방향

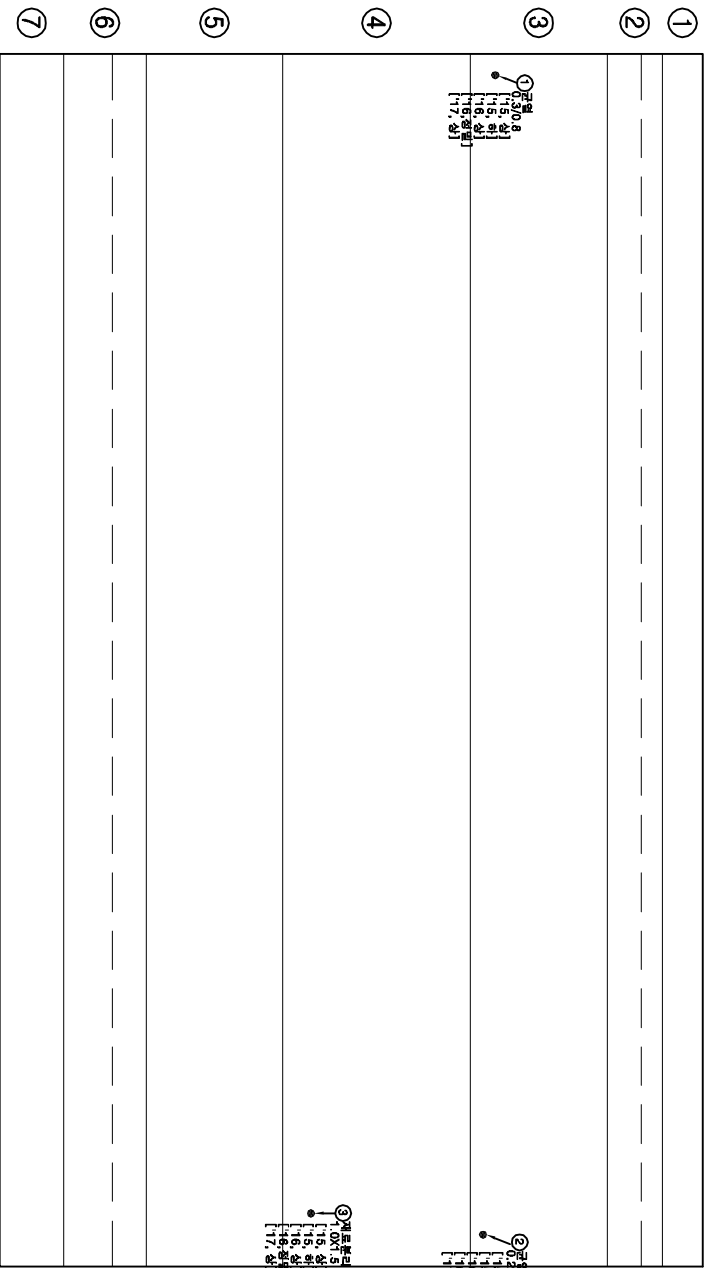

(P9)

(P10)



손상물량표

번호	손상현황	손상규모				비고
		CW(mm)	폭(m)	길이(m)	개소	물량 단위
1	균열(0.3mm이상)	0.3		0.8	1	0.80 ㎡ 기준
2	균열(0.3mm미만)	0.2		0.6	1	0.60 ㎡ 기준
3	재료분리		0.1	1.5	1	0.15 ㎡ 기준
4						
5						
범례

	균열		명상균열		재료분리		균열
	침하		배수구		배수구		배수구
	포장요철		기초세굴		철근부식		강재부식
	배수구		배수구		배수구		배수구

발주처	과업명	공구	점검기관	구조물명	도면명	도면번호
한국철도공사	2017년도 상반기 호남고속선 오송-익산간	제1-1공구	(주)삼림엔지니어링	오송고가(T2)	버티칼현면, PSC BOX 외부(S9)	025
정읍고속철도시설사무소	오송1교와 21개소 구조물 정기·정밀(하차) 점검 용역					

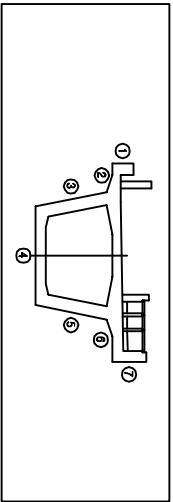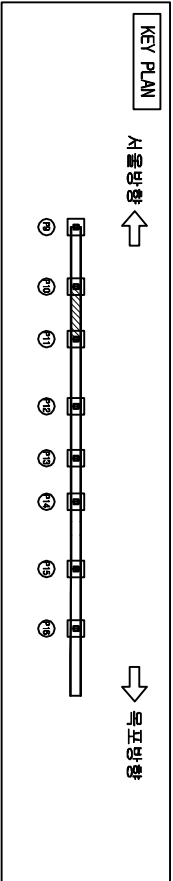

오송고가(T2)-RRT활동단

바닥판하면, RSC BOX 외부(S10)

서울방향 ←

→ 목표방향

①

②

③

④

⑤

⑥

⑦

(P10)

(P11)

●—○구경
[15. 상]
[16. 하]
[16. 상면]
[17. 상]



손상물량표

번호	손상현황	손상규모				비고
		CW(mm)	폭(m)	길이(m)	개소물량	단위
1	균열(0.3mm미만)	0.2		1.0	1	1.00 m 기준
2						
3						
범례

	균열		명상균열		재료분리		편상균열
	울퉁불퉁		박리		철근노출		누수
	포장요철		기초세굴		철근부식		강재부식
	배수구 박리		배수구		좌굴변형		방범철

발주처	과업명	공구	점검기관	구조물명	도면명	도면번호
한국철도공사	2017년도 상반기 호남고속선 오송-익산간	제1-1공구	(주)삼림엔지니어링	오송고가(T2)	바닥판하면, RSC BOX 외부(S10)	026
정읍고속철도시설사무소	오송1교와 21개소 구조물 정기·정밀(하차) 점검 용역			오송고가(T2) -RRT활동단		

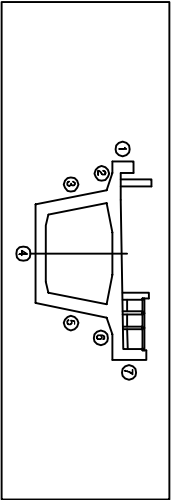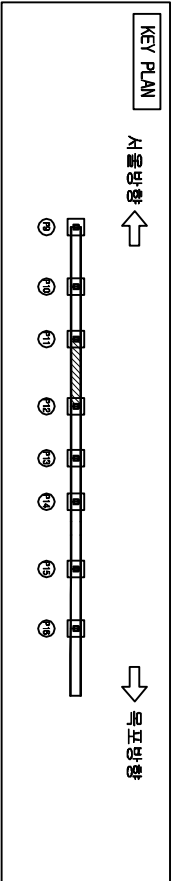


오송고가(T2)-RRT활동단

서울방향 ←

바른편하면, RSC BOX 외부(S11)

→ 목표방향

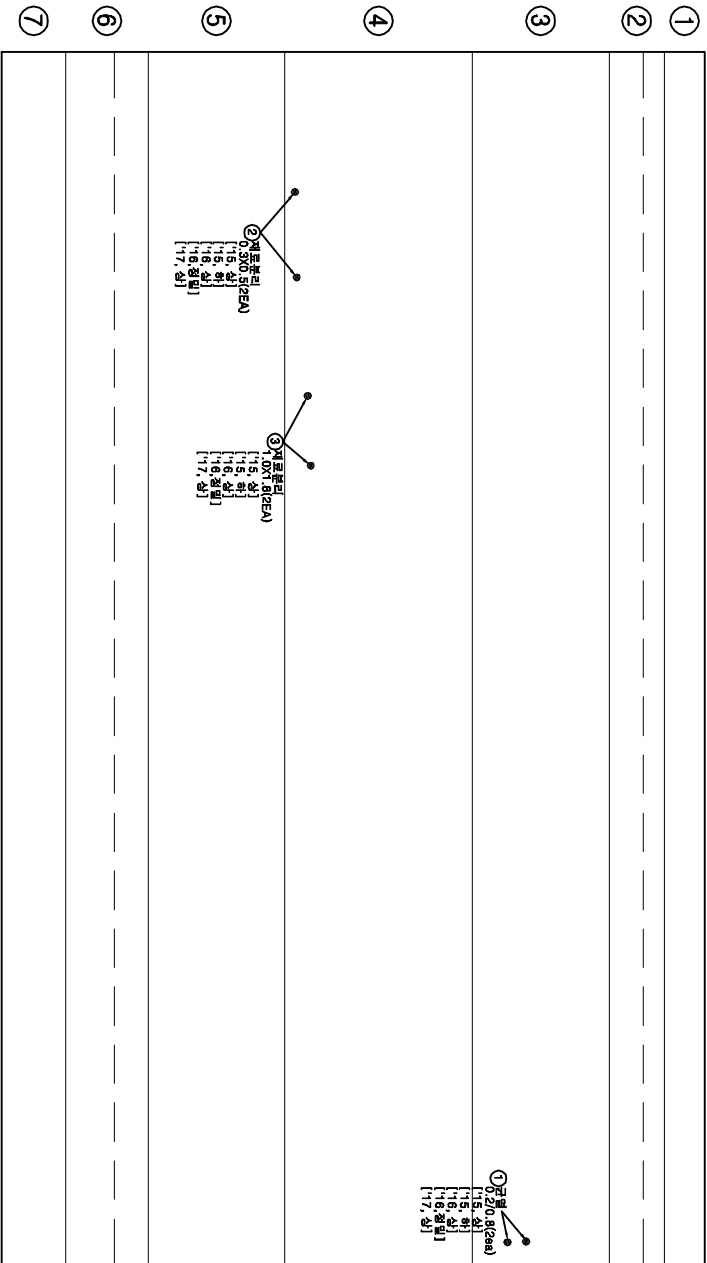

(P11)

(P12)



손상물량표

번호	손상현황	손상규모				비고
		CW(mm)	폭(m)	길이(m)	개소	물량 단위
1	균열(0.3mm미만)	0.2		0.8	2	1.60 ㎡ 기준
2	재료분리		0.3	0.5	2	0.30 ㎡ 기준
3	재료분리		1.0	1.8	2	3.60 ㎡ 기준
4						
5						
범례

	균열		명상균열		재료분리		균열
	층분리		박리		철근노출		누수
	포장요철		기초세굴		철근부식		강재부식
	박리박리		배수구		좌굴변형		변형

발주처	과업명	공구	점검기관	구조물명	도면명	도면번호
한국철도공사	2017년도 상반기 호남고속선 오송-익산간	제1-1공구	(주)삼림엔지니어링	오송고가(T2)	바른편하면, RSC BOX 외부(S11)	027
정읍고속철도시설사무소	오송1교와 21개소 구조물 정기·정밀(하차) 점검	영역				

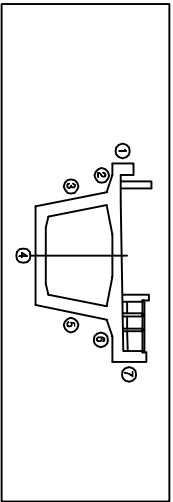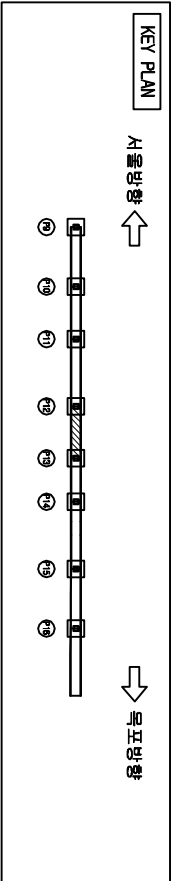

오송고가(T2)-RRT활동단

바닥판하면, RSC BOX 외부(S12)

서울방향 ←

→ 목표방향

①	
②	
③	
④	●①점목표거리 [15, 상] [16, 상] [18, 상] [18, 상] [17, 상]
⑤	●②점목표거리 [15, 상] [15, 상] [16, 상] [16, 상] [17, 상]
⑥	
⑦	

(P12)

(P13)



손상물량표

번호	손상현황	손상규모				비고
		CW(mm)	폭(m)	길이(m)	개소	물량 단위
1	재료분리		0.8	0.8	1	0.64 m ² 기준
2	재료분리		1.0	2.0	1	2.00 m ² 기준
3						
4						
범례

CW < 0.2	망상균열	재료분리	편상
충돌리	박타	철근노출	누수
포장요철	기초세굴	철근부식	강재부식
박리박락	배수구	좌굴변형	도면반

발주처	과업명	공구	점검기관	구조물명	도면명	도면번호
한국철도공사	2017년도 상반기 호남고속선 오송-익산간	제1-1공구	(주)삼림엔지니어링	오송고가(T2)	바닥판하면, RSC BOX 외부(S12)	028
정읍고속철도시설사무소	오송1교와 21개소 구조물 정기·정밀(하차) 점검 용역			-RRT활동단		

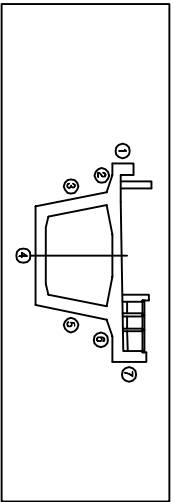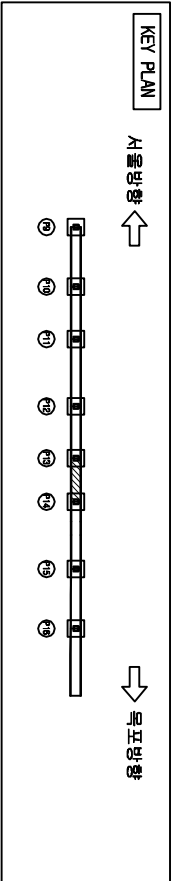


오송고가(T2)-新行橋단

서울방향 ←

바른방향면, RSC BOX 외벽(S13)

→ 목표방향

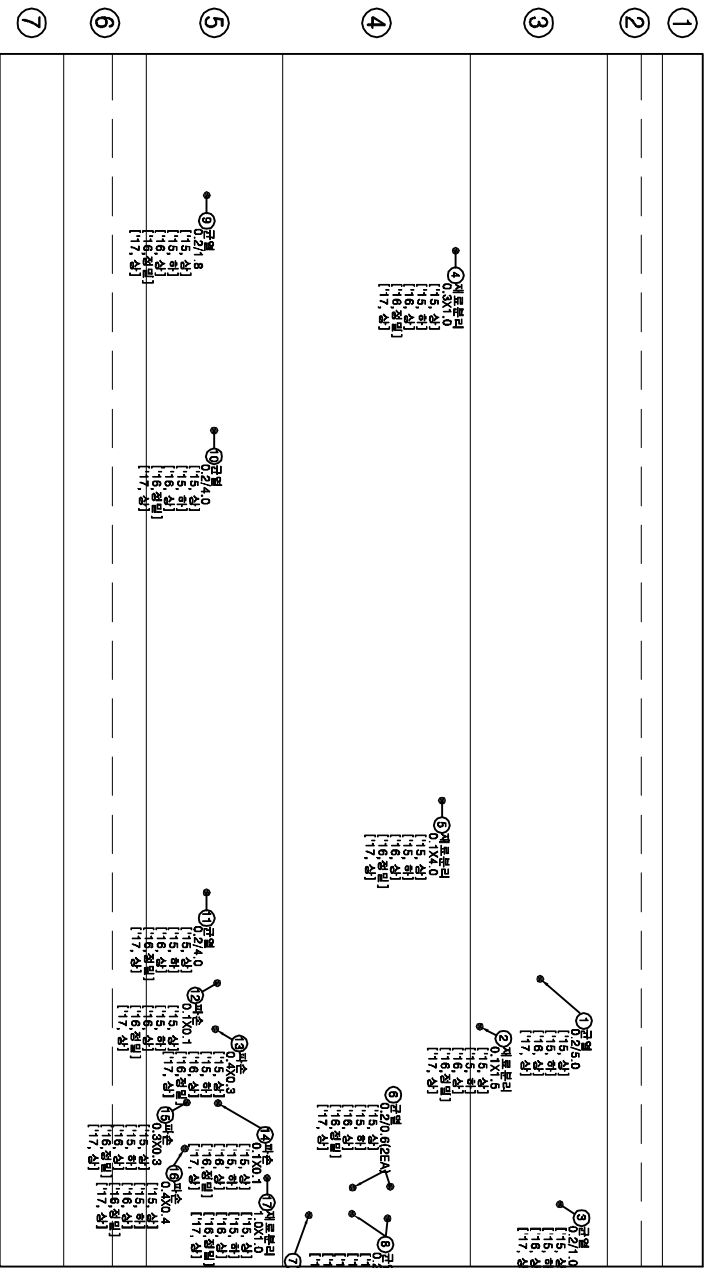

(P13)

(P14)

발 주 처	과 업 명	공 구	점검기관	구 조 물 명	도 면 명	도면번호
-------	-------	-----	------	---------	-------	------

한국철도공사	2017년도 상반기 호남고속선 오송-익산간	제1-1공구	(주)삼림엔지니어링	오송고가(T2)	바른방향면, RSC BOX 외벽(S13)	029
정읍고속철도시설사무소	오송1교와 21개소 구조물 정기·정밀(하차) 점검 용역			-RRT행단		

손상물량표

번호	손상현황	손상규모				비고
		CW(mm)	폭(m)	길이(m)	개소	물량
1	균열(0.3mm미만)	0.2		5.00	1	5.00 m ² 기준
2	재료분리		0.1	1.5	1	0.15 m ² 기준
3	균열(0.3mm미만)	0.2		1.0	1	1.00 m ² 기준
4	재료분리		0.1	4.0	1	0.40 m ² 기준
5	재료분리		0.1	1.0	1	0.10 m ² 기준
6	균열(0.3mm미만)	0.2		0.6	2	1.20 m ² 기준
7	재료분리		0.2	1.5	1	0.30 m ² 기준
8	균열(0.3mm미만)	0.2		0.4	2	0.80 m ² 기준
9	균열(0.3mm미만)	0.2		1.8	1	1.80 m ² 기준
10	균열(0.3mm미만)	0.2		4.0	1	4.00 m ² 기준
11	균열(0.3mm미만)	0.2		4.0	1	4.00 m ² 기준
12	파손		0.1	0.1	1	0.01 m ² 기준
13	파손		0.4	0.3	1	0.12 m ² 기준
14	파손		0.3	0.3	1	0.09 m ² 기준
15	파손		0.1	0.1	1	0.01 m ² 기준
16	파손		0.4	0.4	1	0.16 m ² 기준
17	재료분리		1.0	1.0	1	1.00 m ² 기준
18						
19						
20						
21						
22						
23						
24						


범례

CW < 0.2	균열	망상균열	재료분리	표준
www	층분리	벽면	철근노출	부수
www	표장요철	기초세굴	철근부식	강재부식
벽면	벽면	배수구	좌굴변형	발판침



조각
↑


↓
한바탕

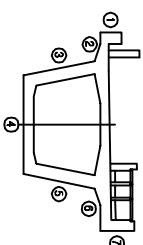

가
나
다
라
마

번호	손상 현황	손상 규모						비고
		CM(mm)	폭(m)	깊이(m)	개소	물량	단위	
1	파손		0.1	0.1	1	0.01	m³	기준
2	파손		0.1	0.4	1	0.04	m³	기준
3	파손		0.1	0.2	1	0.02	m³	기준
4	채워분리		1.0	4.0	1	4.00	m³	기준
5	균열(0.3mm미만)	0.2		2.0	1	2.00	m	기준
6								
7								
로
또

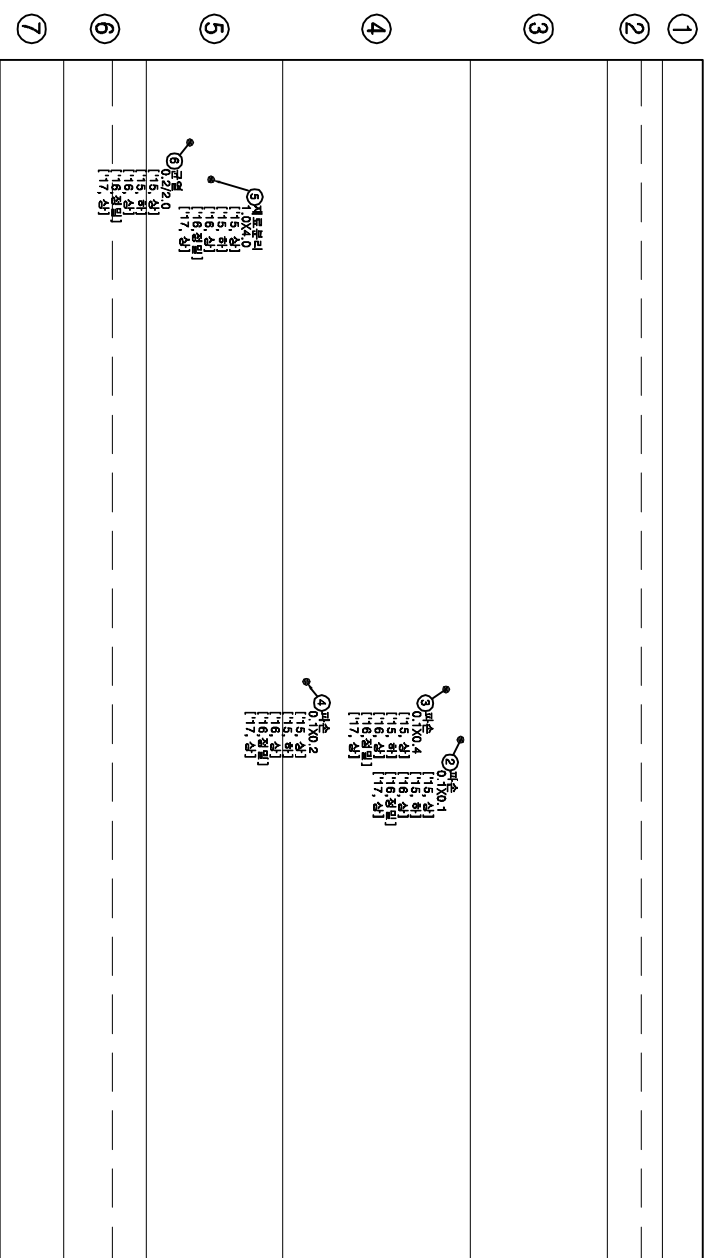[illegible]



오송고가(T2)-BRT 횡단

바닥판하면, PSC BOX 외부(S14)

↑
기
배
도
양

↓
기
하
부
위

발 주 처	과 업 명	공 구	점검기관	구 조 물 명	도 면 명	도면번호
한국철도공사 정읍고속철도시설사무소	2017년도 상반기 호남고속선 오송-익산간 오송1교와 2개소 구조물 정기·정밀(하차) 점검 용역	제1-1공구	(주)삼림엔지니어링	오송교기(72) -PR1횡단	바다편하면, PSC BOX 외부(S14)	030

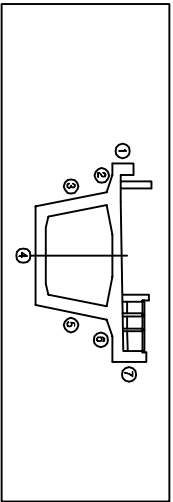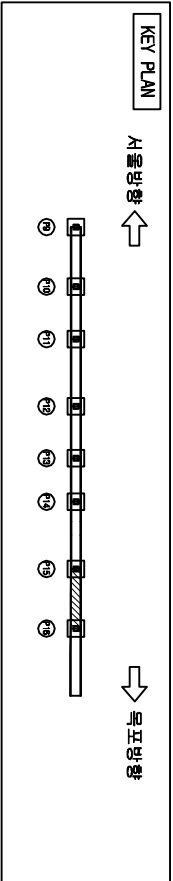


오송고가(T2)-RRT활동단

바닥판하면, RSC BOX 외부(S15)

서울방향 ←

→ 목표방향

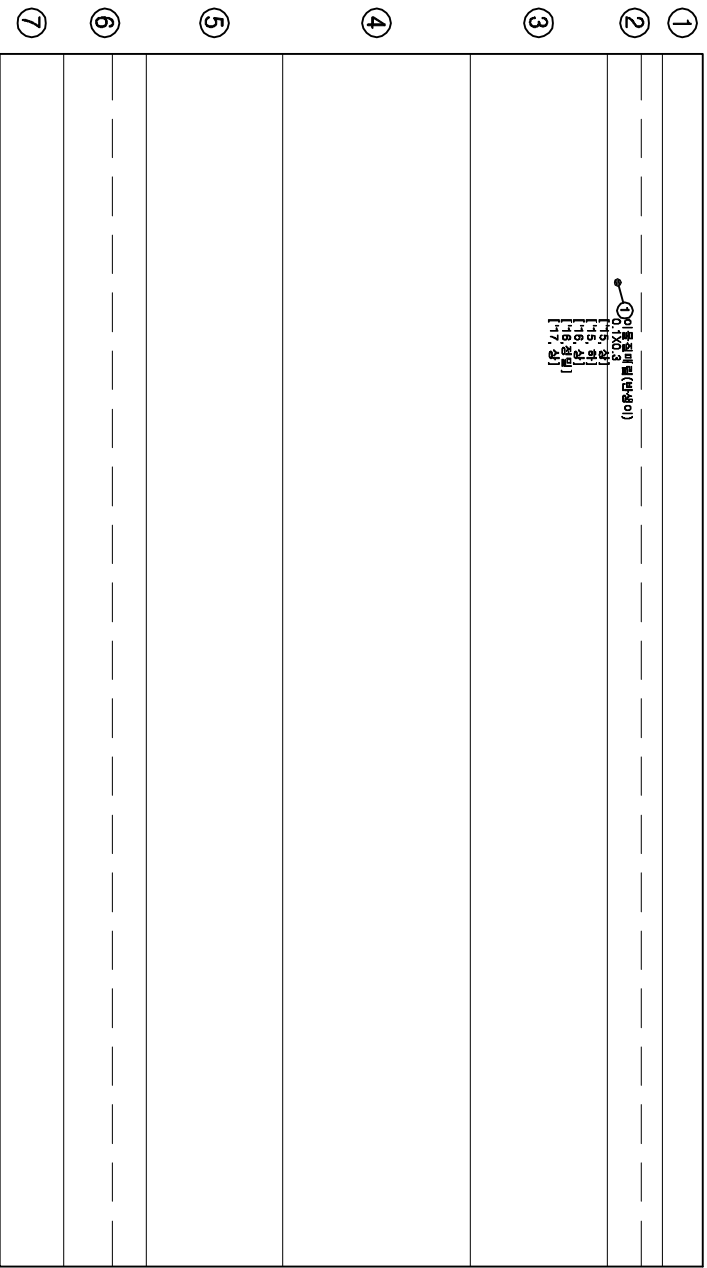

(P15)

(P16)



손상물량표

번호	손상원형	손상규모					비고
		CW(mm)	폭(m)	길이(m)	개소	물량 단위	
1	이물질매립		0.1	0.3	1	0.03	㎡ 기준
2							
3							
범례

	균열		망상균열		치로분리		콘충수분
	울타리		벽면		철근노출		누수
	포장요철		기초세굴		철근부식		강재부식
	배수구		좌굴변형		도면반출		도면반출

발주처	과업명	공구	점검기관	구조물명	도면명	도면번호
한국철도공사	2017년도 상반기 호남고속선 오송-익산간	제1-1공구	(주)삼림엔지니어링	오송고가(T2)	바닥판하면, RSC BOX 외부(S15)	031
정읍고속철도시설사무소	오송1교와 2개소 구조물 정기·정밀(하자) 점검 용역			-RRT활동단		

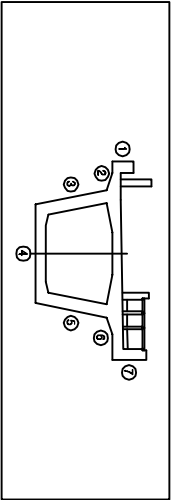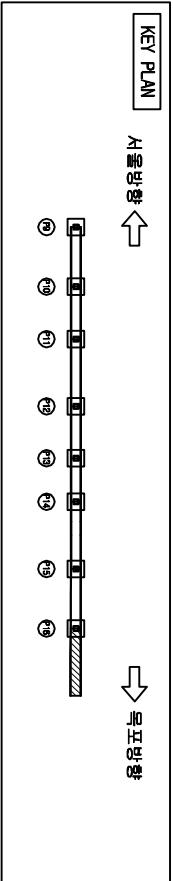


오송고가(T2)-RRT활동단

바려판하면, RSC BOX 외부(S16)

서울방향 ←

→ 목표방향


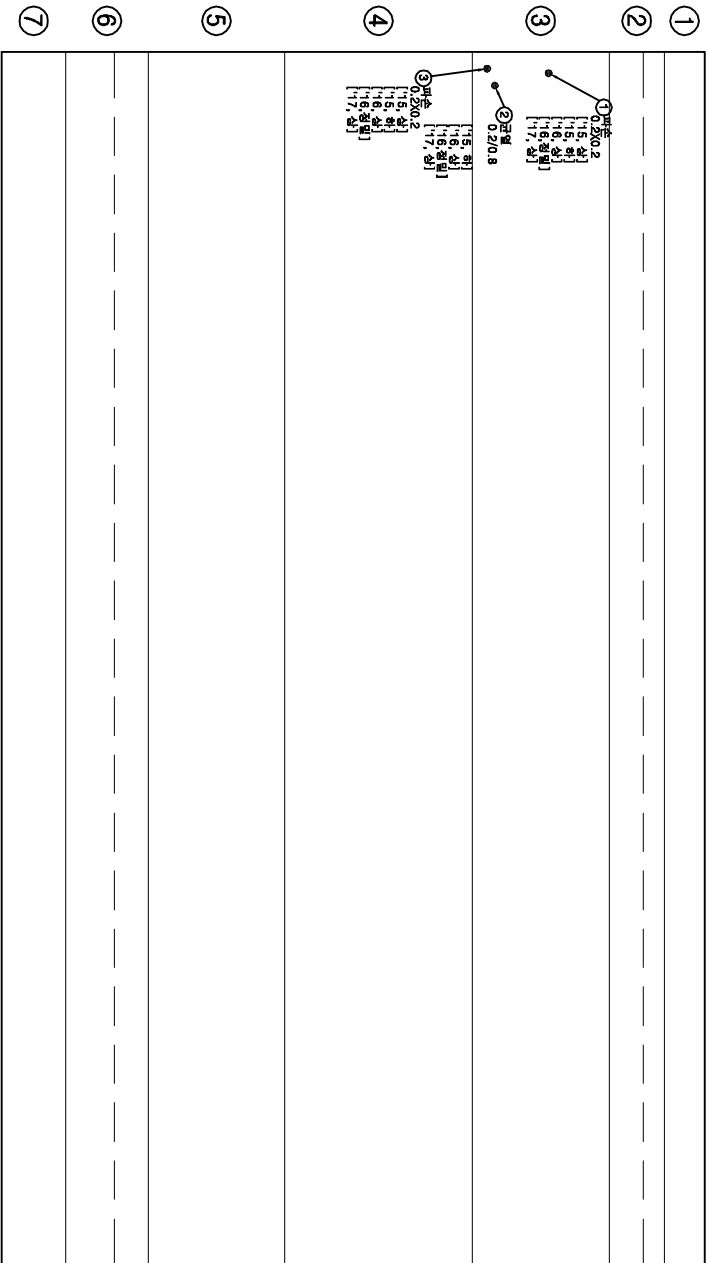


손상물량표				
번호	손상현황	손상규모		
		CW(mm)	폭(m)	길이(m)
1	파손	0.2	0.2	1
2	균열(0.3mm이하)	0.2	0.8	1
3	파손	0.2	0.2	1
4				
5				
범례

CW < 0.2	망상균열	저로분리	표준
충돌리	벽면	철근노출	수손
포장요철	기초세굴	철근부식	강재부식
바리	배수구	좌굴변형	발판침

발주처	과업명	공구	점검기관	구조물명	도면명	도면번호
한국철도공사	2017년도 상반기 호남고속선 오송-익산간	제1-1공구	(주)삼림엔지니어링	오송고가(T2)	바려판하면, RSC BOX 외부(S16)	032
정읍고속철도시설사무소	오송1교와 21개소 구조물 정기·정밀(하차) 점검 용역			-RRT활동단		



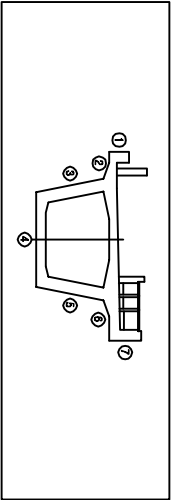
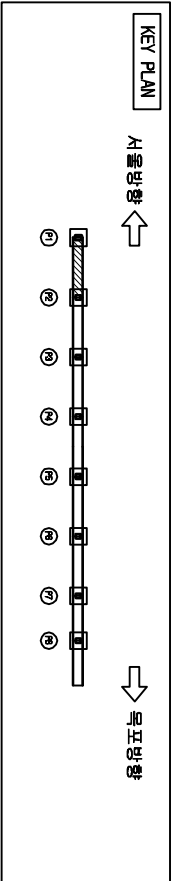


오송고가(T2)-RRT철도단

PSC Box Girder 내부(S1 01)

서울방향

목포방향

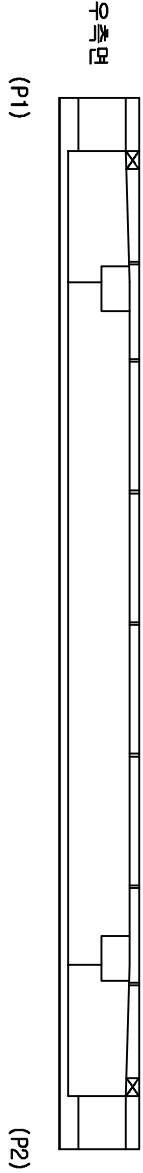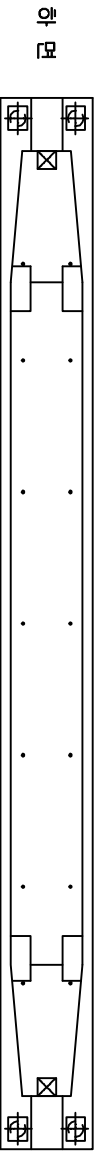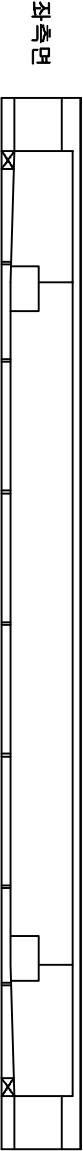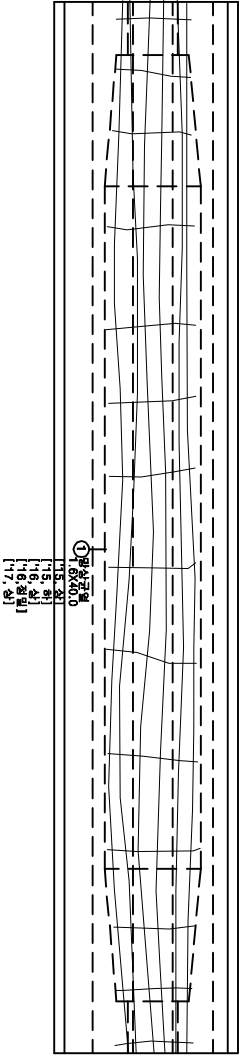



손상물량표

번호	손상현황	손상규모				비고
		CW(mm)	폭(m)	길이(m)	개소물량	단위
1	망상균열	1.6	40.0	1	64.00	㎡ 기준
2						
3						
범례



CW < 0.2	망상균열	파괴부위	표준치
충돌리	파괴	철근노출	부수
포장요철	기초세굴	철근부식	강재부식
바닥바닥	배수구	좌굴변형	도면반

발주처	과업명	공구	점검기관	구조물명	도면명	도면번호
한국철도공사 정읍고속철도시설사무소	2017년도 상반기 호남고속선 오송-익산간 정읍1교와 21개소 구조물 정기·정밀(하차) 점검 용역	제1-1공구	(주)삼림엔지니어링	오송고가(T2) -RRT철도단	PSC Box Girder 내부(S1 01)	033

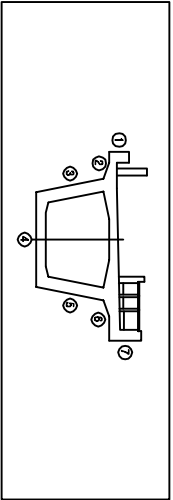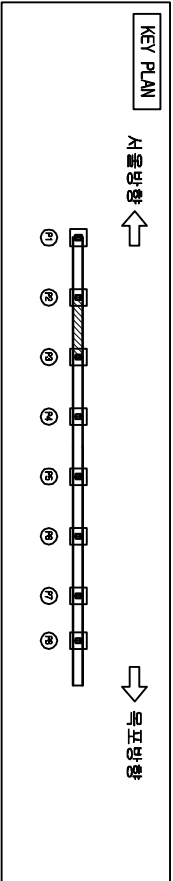

오송고가(T2)-제1철단

PSC Box Girder 내부(S2 G1)

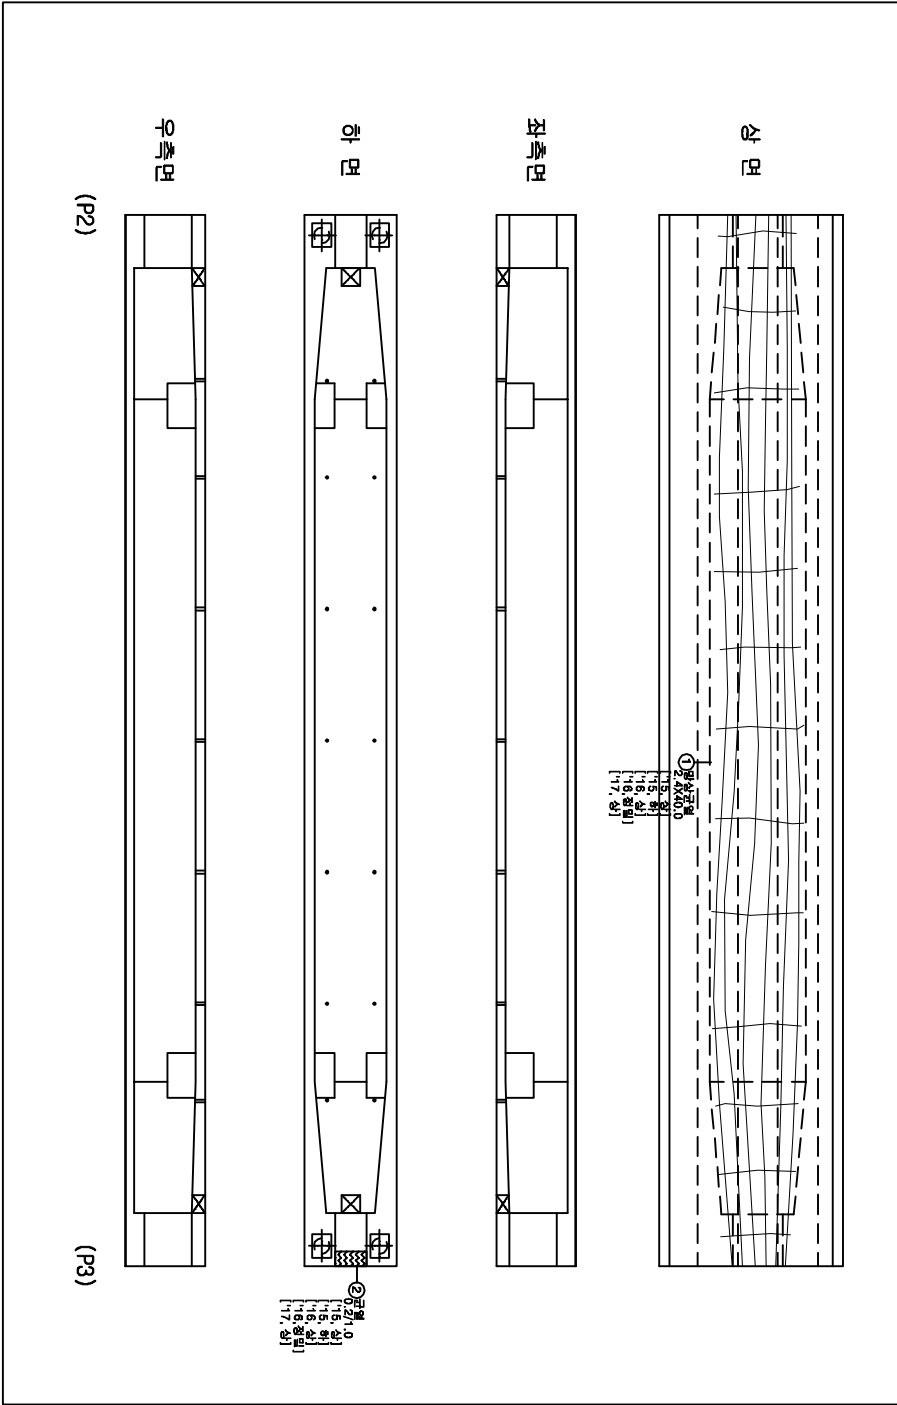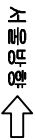



손상물량표

번호	손상현황	손상규모				비고
		CW(mm)	폭(m)	길이(m)	개소	물량 단위
1	망상균열		2.4	40.0	1	96.00 ㎡ 기준
2	균열(0.3mm미만)	0.2		1.0	1	1.00 ㎡ 기준
3						
4						
범례

CW < 0.2	망상균열	파괴부위	표준부위	표준부위
충돌리	파괴	충돌리	충돌리	충돌리
표장요철	기초세굴	철근부식	철근부식	철근부식
파괴	배수구	좌굴변형	좌굴변형	좌굴변형

발주처	과업명	공구	점검기관	구조물명	도면명	도면번호
한국철도공사	2017년도 상반기 호남고속선 오송-익산간	제1-1공구	(주)삼림엔지니어링	오송고가(T2)	PSC Box Girder 내부(S2 G1)	034
정읍고속철도시설사무소	오송1교와 21개소 구조물 정기·정밀(하차) 점검 용역			-BRT철단		


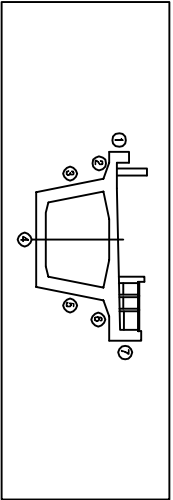
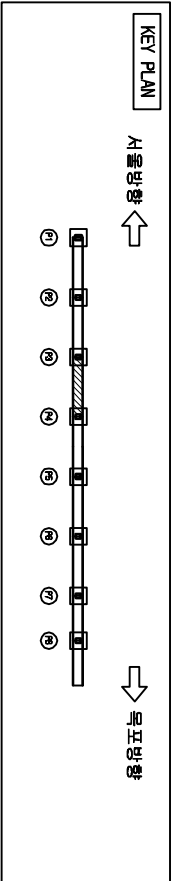


오송고가(T2)-RRT활동단

PSC Box Girder 내부(S3 G1)

서울방향

목포방향

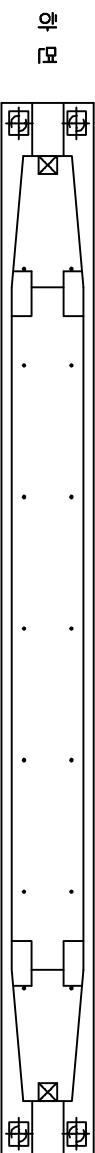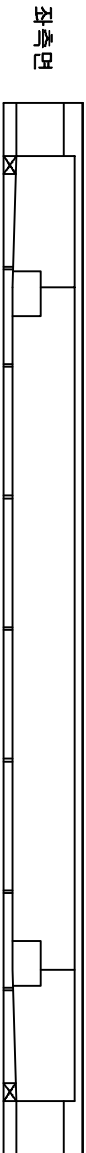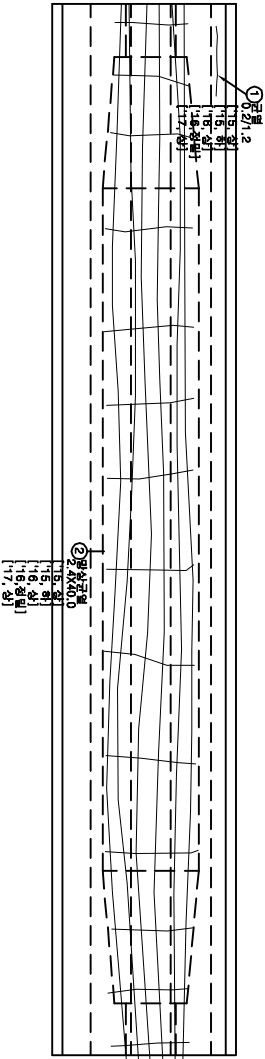



손상물량표

번호	손상현황	손상규모				비고
		CW(mm)	폭(m)	길이(m)	개소	물량
1	균열(0.3mm미만)	0.2		1.2	1	1.20 m
2	망상균열		2.4	40.0	1	96.00 m ²
3						
4						
범례

CW < 0.2	망상균열	저로분리	표면손상
충돌리	박리	철근노출	부수
포장요철	기초세굴	철근부식	강재부식
박리박리	배수구	좌굴변형	방범장

발주처	과업명	공구	점검기관	구조물명	도면명	도면번호
한국철도공사	2017년도 상반기 호남고속선 오송-익산간	제1-1공구	(주)삼림엔지니어링	오송고가(T2)	PSC Box Girder 내부(S3 G1)	035
정읍고속철도시설사무소	오송1교와 21개소 구조물 정기·정밀(하차) 점검 용역			-RRT활동단		



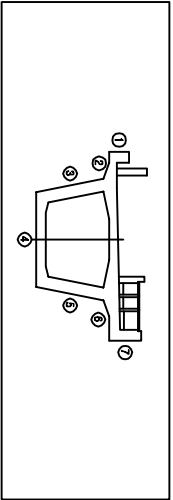
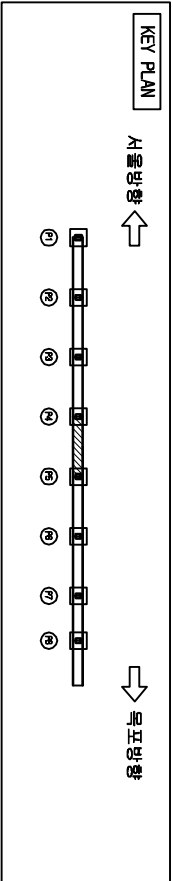


오송고가(T2)-RRT철도

PSC Box Girder 내부(S4 G1)

서울방향

목포방향

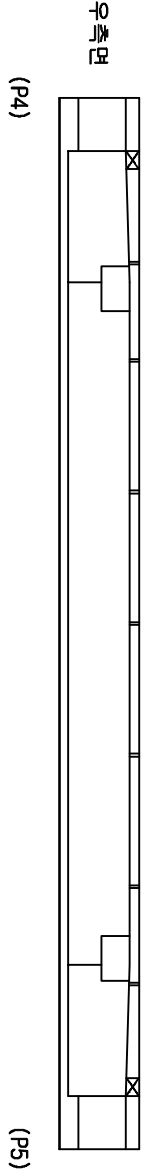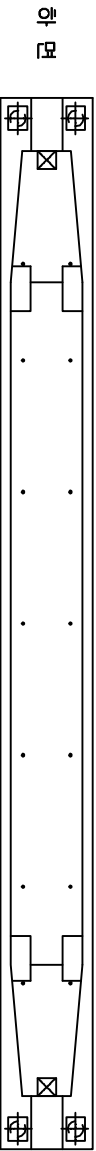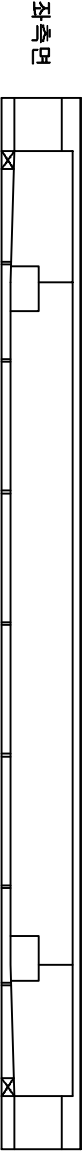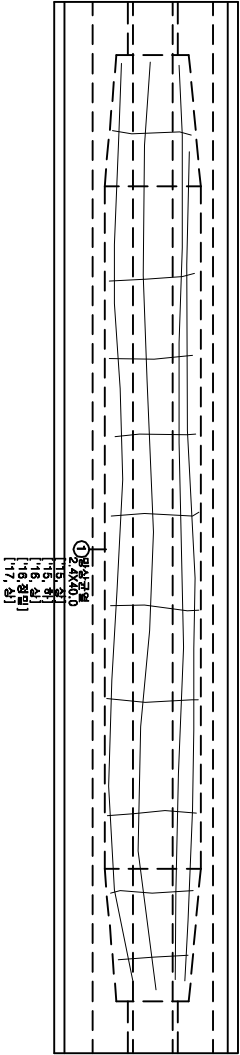



발 주 처	과 업 명	공 구	점검기관	구 조 물 명	도 면 명	도면번호
한국철도공사 정읍고속철도시설사무소	2017년도 상반기 호남고속선 오송-익산간 정읍1교와 21개소 구조물 정기·정밀(하차) 점검 용역	제1-1공구	(주)삼림엔지니어링	오송고가(T2) -RRT철도	PSC Box Girder 내부(S4 G1)	036

손상물량표

번호	손상현황	손상규모				비고
		CW(mm)	폭(m)	길이(m)	개소	물량 단위
1	망상균열	2.4	40.0	1	96.00	㎡ 기준
2						
3						
범례

	구 역		망상균열		철근배치		콘크리트 강도
	층간리		벽면		철근노출		부수 현상
	표장요철		기초세굴		철근부식		강재부식
	바닥바닥		배수구		좌굴변형		변형 현상

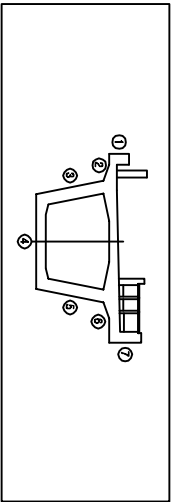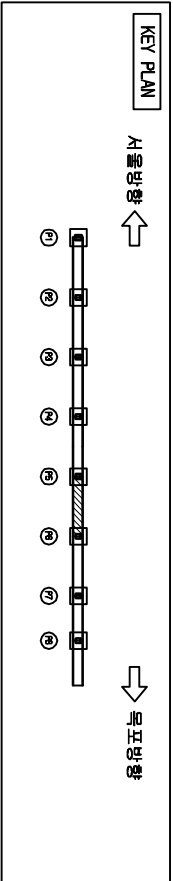


오송고가(T2)-제1교단

PSC Box Girder 내부(S5-G1)

서울방향

목포방향

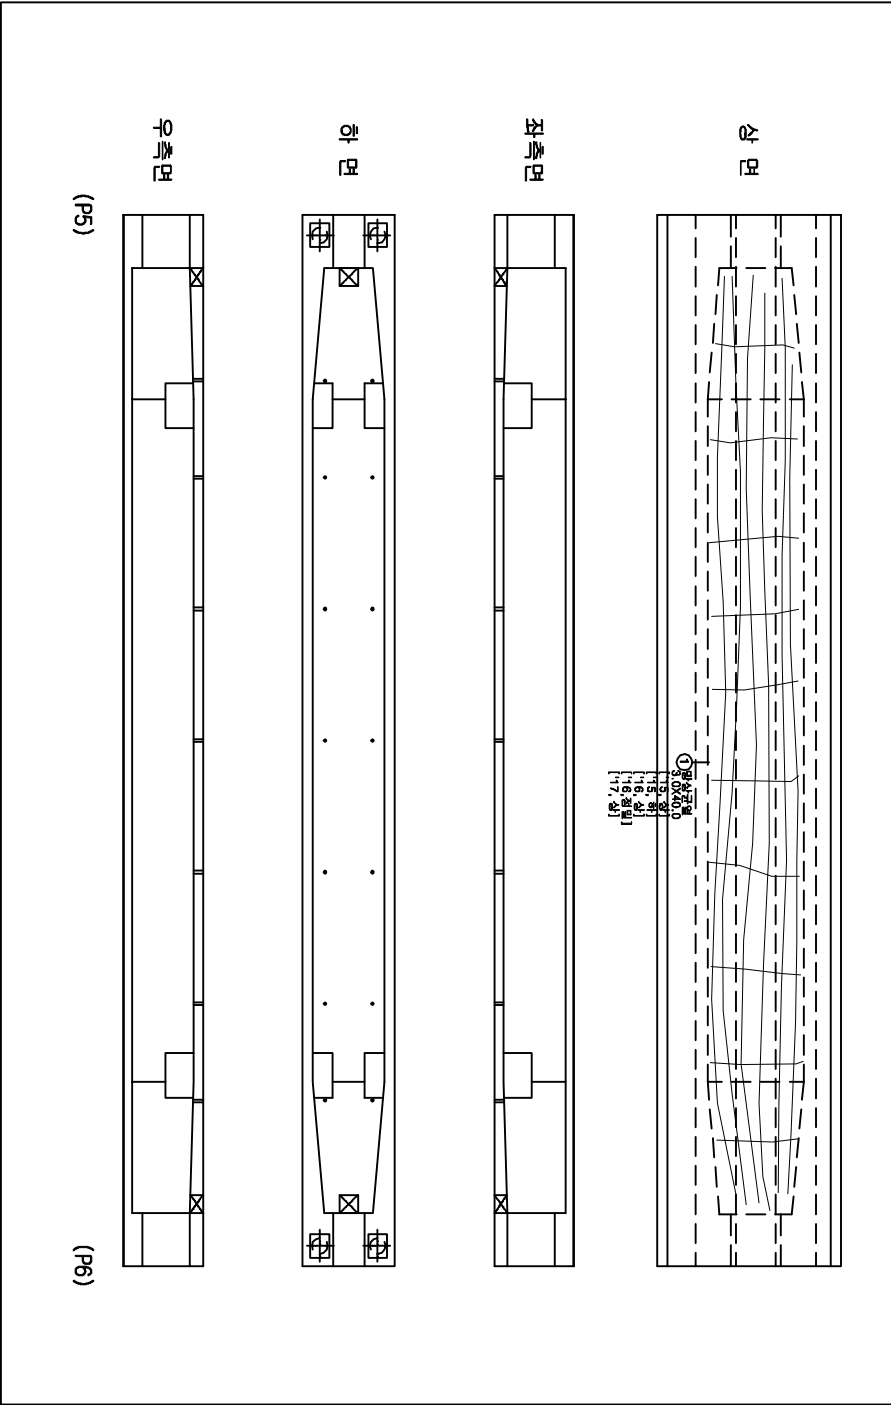

손상물량표

번호	손상현황	CW(mm)	폭(m)	길이(m)	개소	물량	단위	비고
1	망상균열		2.4	40.0	1	96.00	㎡	기준
2								
3								
범례



CW < 0.2	망상균열	파괴부위	표준부위
충돌리	박리	철근노출	부수
포장요철	기초세굴	철근부식	강재부식
바닥바닥	배수구	좌굴변형	방수

발주처	과업명	공구	점검기관	구조물명	도면명	도면번호
한국철도공사	2017년도 상반기 호남고속선 오송-익산간	제1-1공구	(주)삼림엔지니어링	오송고가(T2)	PSC Box Girder 내부(S5-G1)	037
정읍고속철도시설사무소	오송1교와 21개소 구조물 정기·정밀(하차) 점검 용역			-BRT형단		

KEY PLAN

↑
학업성취도

↓
10
10
10
10

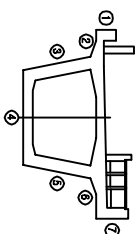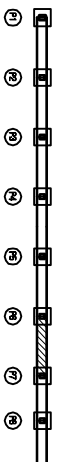

다
오
십
오
이

번호	손상현황	손상규모					비고	
		CM(mm)	폭(m)	깊이(m)	개소	물량		단위
1	균열(0.3mm미만)	0.2		40.0	1	40.00	m	기준
2								
3								
호세

[illegible]


오송고가(T2)-BRT월드

PSC Box Girder LH부(S6 G1)


↑
주
제
의
의
의

↓
기
하
하
하


주요

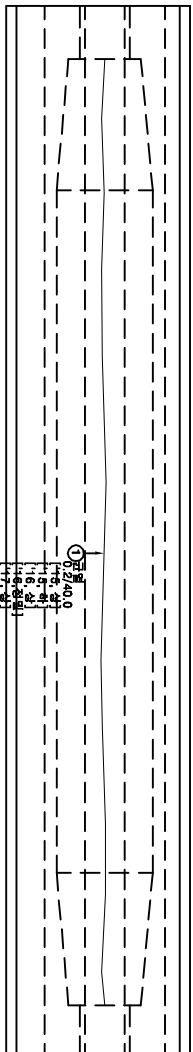


五、

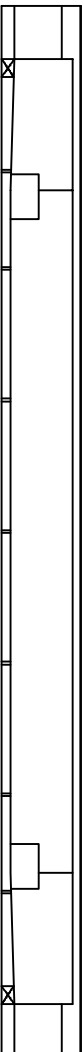

후 요

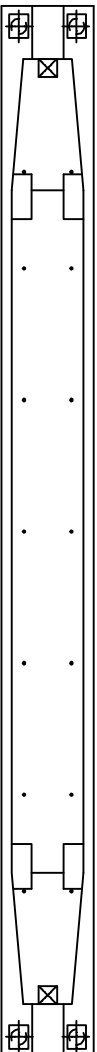



아
라
모

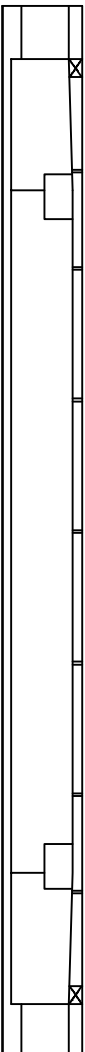

(P6)

(P7)

발 주 처	과 업 명	공 구	점검기관	구 조 물 명	도 면 명	도면번호
한국철도공사 오송고속철도시설사무소	2017년도 상반기 호남고속선 오송-익산간 오송1교외 21개소 구조물 정기·정밀(하차) 점검 용역	제1-1공구	(주)삼림엔지니어링	오송교가(T2) -BR1월단	PSC Box girder 내부(S8 G1)	038

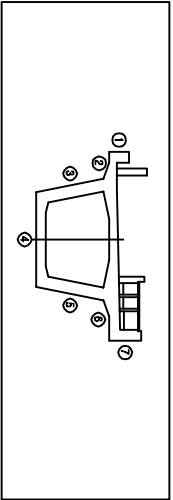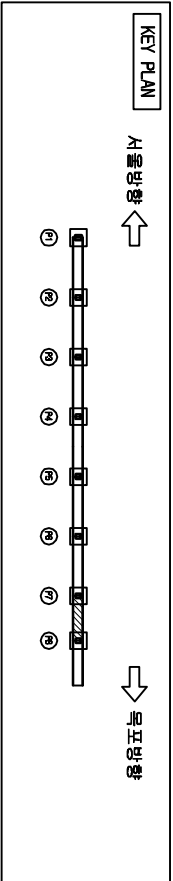


오송고가(T2)-RRT활동단

PSC Box Girder 내부(S7 01)

서울방향

목포방향

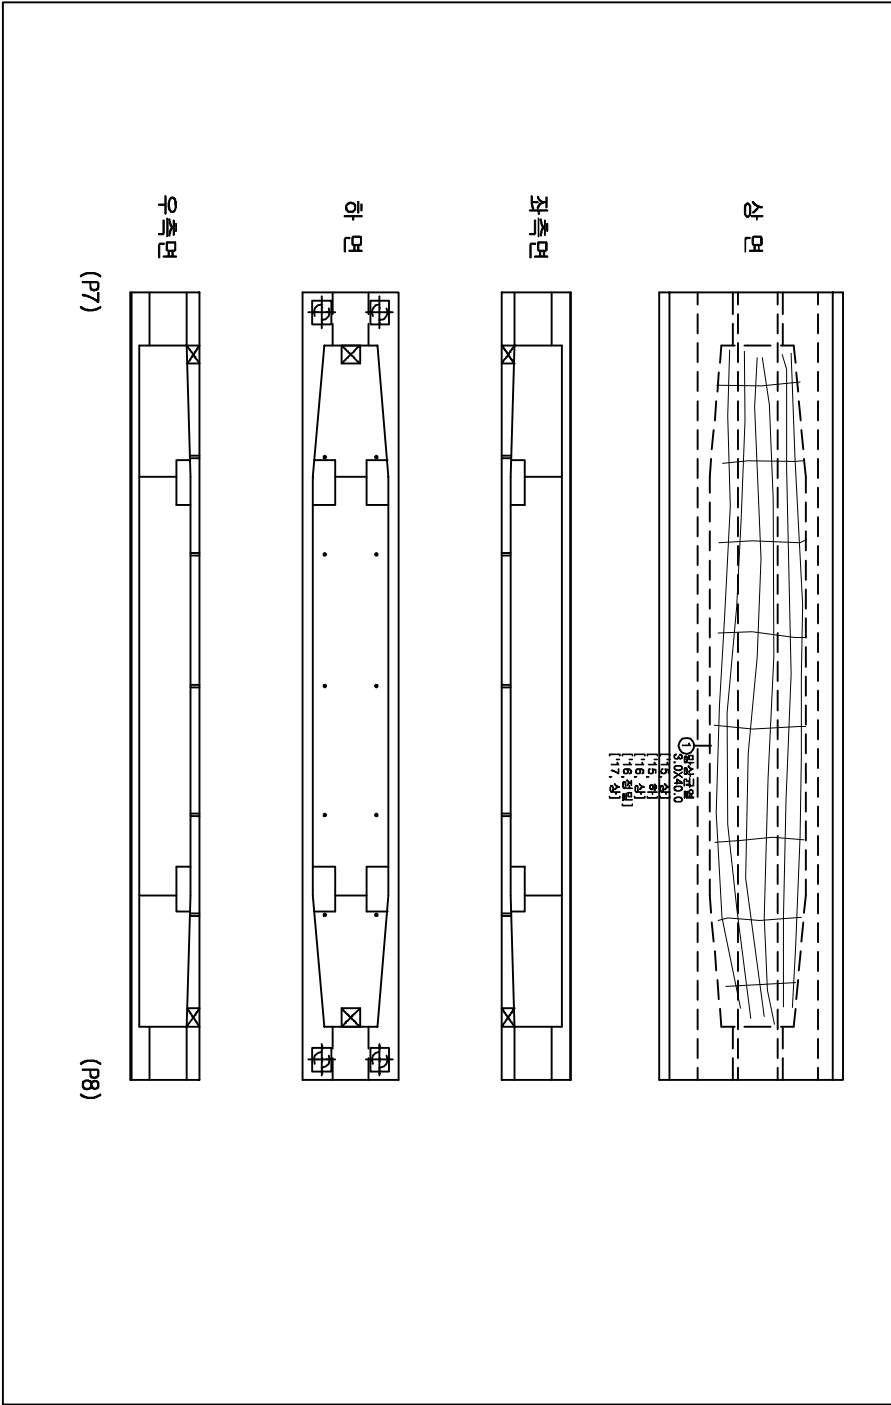



손상물량표

번호	손상현황	손상규모				비고
		CW(mm)	폭(m)	길이(m)	개소	물량 단위
1	망상균열	3.0	40.0	1	120.00	㎡ 기준
2						
3						
범례

CW < 0.2	망상균열	파괴분리	표면균열
충돌리	박리	철근노출	표면균열
포장요철	기초세굴	철근부식	강재부식
박리 박리	배수구	좌굴변형	변형 침하

발주처	과업명	공구	점검기관	구조물명	도면명	도면번호
한국철도공사 정읍고속철도시설사무소	2017년도 상반기 호남고속선 오송-익산간 정읍1교와 21개소 구조물 정기·정밀(하차) 점검 용역	제1-1공구	(주)삼림엔지니어링	오송고가(T2) -RRT활동단	PSC Box Girder 내부(S7 01)	039

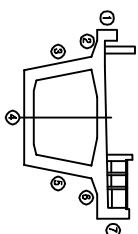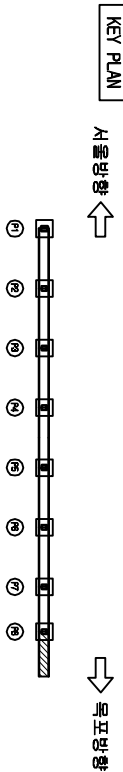


가
나
다
라
마

번호	손상 현 황	손상 규 모					비고
		CM(mm)	폭(m)	깊이(m)	개소	물량 단위	
1							
2							
호리

 正交網	 波線	 波線	 波線	 波線
 波線	 波線	 波線	 波線	 波線
 波線	 波線	 波線	 波線	 波線
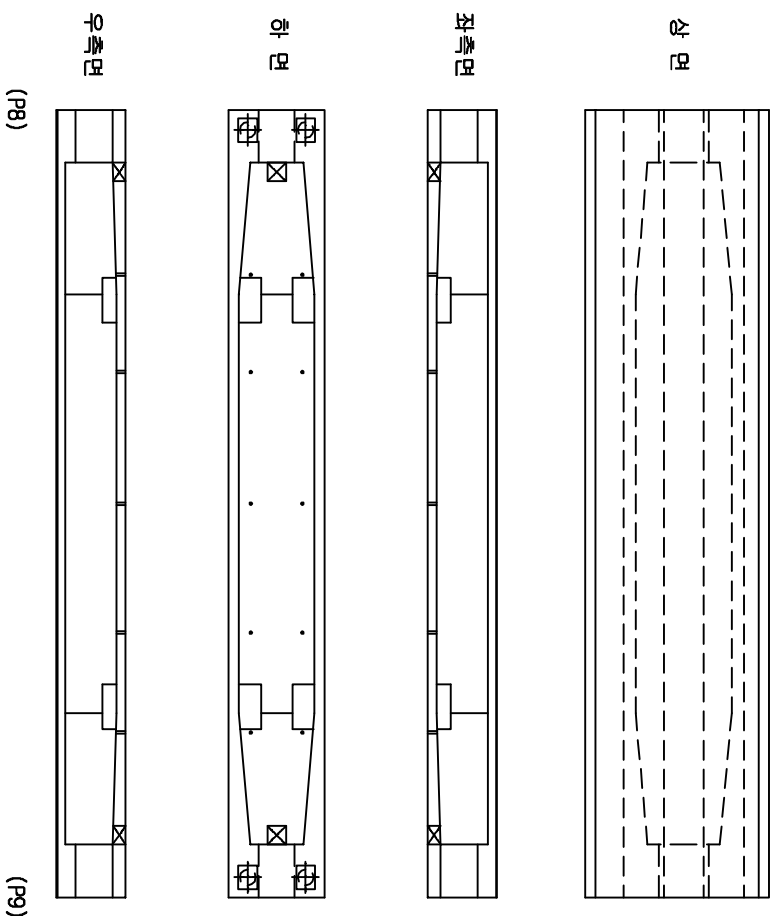

오송고가(T2)-BRT월드

↑
주
매
일
00:00

PSC Box Girder LH부(S8 G1)


↓
기
하
아
아

발 주 처	과 업 명	공 구	점검기관	구 조 물 명	도 면 명	도면번호
한국철도공사 정읍고속철도시설사무소	2017년도 상반기 호남고속선 오송-익산간 오송1교와 21개소 구조물 정기·정밀(하차) 점검 용역	제1-1공구	(주) 삼림엔지니어링	오송교가(12) -BRT 횡단	PSC Box Girder 내부(SB 61)	040

KEY PLAN

↑
학업성취도

↓
10
10
10
10

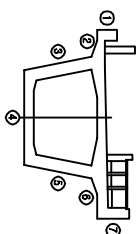

다
오
십
오
이

번호	손상현황	손상규모					비고
		CM(mm)	폭(m)	깊이(m)	개소	물량 단위	
1	양상균열		3.0	40.0	1	120.00㎡	기준
2							
3							
52

 新新	 新新	 新新	 新新
 新新	 新新	 新新	 新新
오송고가(T2)-BRT 횡단

PSC Box Girder LH부(S9 G1)


조
배
의
의
↑

↓
기
보
유
형


주요

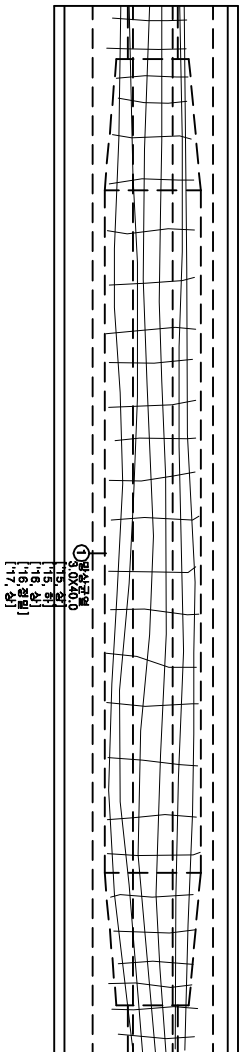


五折

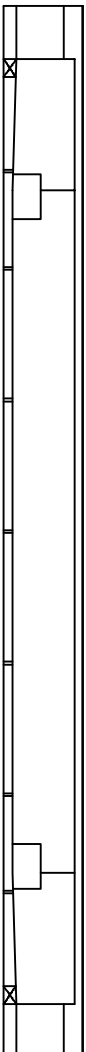

위
묘

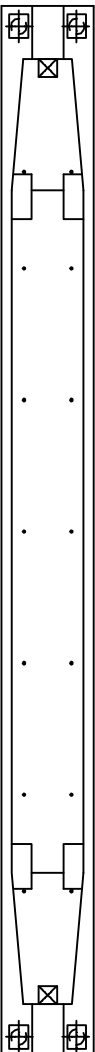



외국

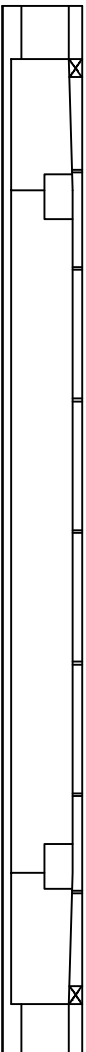

(P9)

(P10)

발 주 처	과 업 명	공 구	점검기관	구 조 물 명	도 면 명	도면번호
한국철도공사 정읍고속철도시설사무소	2017년도 상반기 호남고속선 오송-익산간 오송1교외 21개소 구조물 정기·정밀(하차) 점검 용역	제1-1공구	(주)삼림엔지니어링	오송교가(T2) -BRT 횡단	PSC Box Girder 내부(S9 61)	041

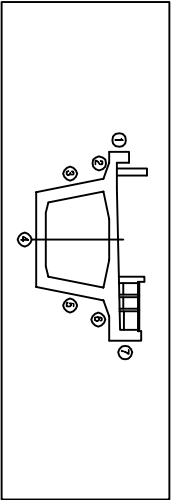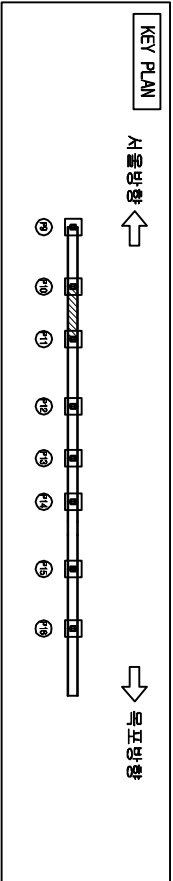


오송고가(T2)-RRT활동단


서울방향 ←

PSC Box Girder 내부(S10 G1)

→ 목표방향

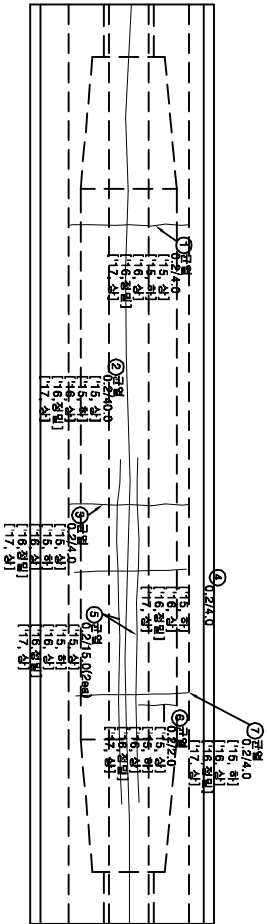


좌측면

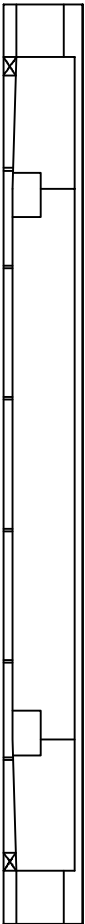

하 면



우측면

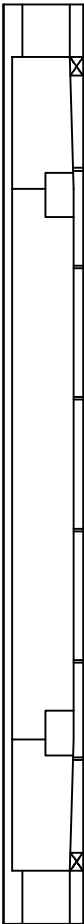

(P10)

(P11)



손상물량표

번호	손상현황	손상규모				비고
		CW(mm)	폭(m)	길이(m)	개소	물량 단위
1	균열(0.3mm미만)	0.2		4.0	1	4.00 ㎡ 기준
2	균열(0.3mm미만)	0.2		40.0	1	40.00 ㎡ 기준
3	균열(0.3mm미만)	0.2		4.0	1	4.00 ㎡ 기준
4	균열(0.3mm미만)	0.2		4.0	1	4.00 ㎡ 기준
5	균열(0.3mm미만)	0.2		15.0	2	30.00 ㎡ 기준
6	균열(0.3mm미만)	0.2		2.0	1	2.00 ㎡ 기준
7	균열(0.3mm미만)	0.2		4.0	1	4.00 ㎡ 기준
8						
9						
범례

CW < 0.2	균열	망상균열	파괴부위	파괴부위	파괴부위
충돌리	충돌리	파괴	철근노출	철근노출	철근노출
포장요철	포장요철	기초세굴	철근부식	철근부식	철근부식
바닥바닥	바닥바닥	배수구	좌굴변형	좌굴변형	좌굴변형

발주처	과업명	공구	점검기관	구조물명	도면명	도면번호
한국철도공사	2017년도 상반기 호남고속선 오송-익산간	제1-1공구	(주)삼림엔지니어링	오송고가(T2)	PSC Box Girder 내부(S10 G1)	042
정읍고속철도시설사무소	오송1교외 21개소 구조물 정기·정밀(하차) 점검 용역			오송고가(T2) -RRT활동단		

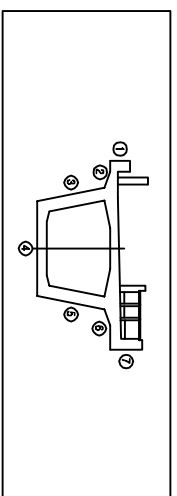
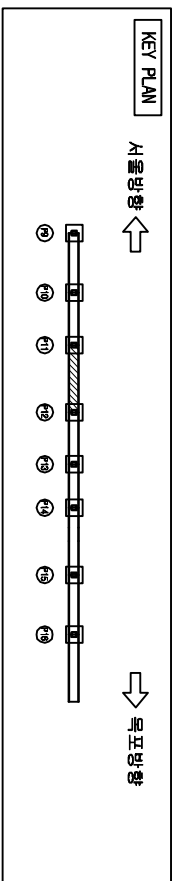


손상 물량 표								
번호	손상 현 황	손상 규모						비고
		CM(mm)	폭(m)	깊이(m)	개소	물량	단위	
1	균열(0.3mm미만)	0.2		45.0	4	180.00	m	기준
2								
3								
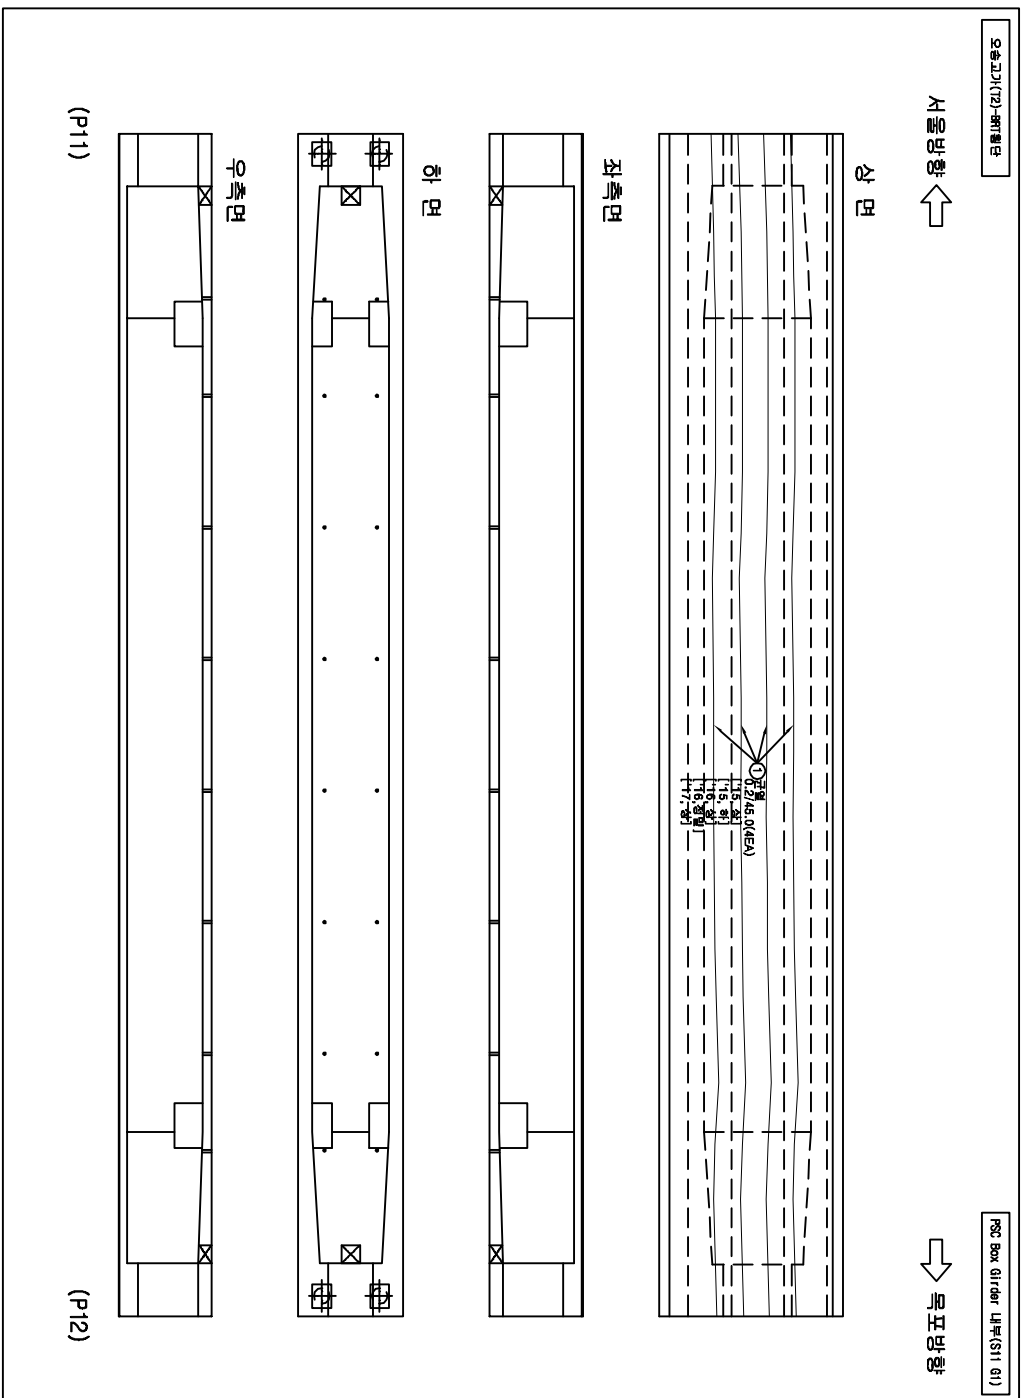


 바 리 자 자	 포장요령	 줄 바 리	 간 줄	 CM { 0.2
 배 수 구	 기초세움	 배 터	 명상근열	
 자 재 인 상	 줄 바 리	 줄 바 리	 줄 바 리	
 배 수 구	 기초세움	 배 터	 명상근열	





발 주 처	과 업 명	공 구	점검기관	구 조 물 명	도 면 명	도면번호
한국철도공사 정음고속철도시설사무소	2017년도 상반기 호남고속선 오송-익산간 오송1교외 2개소 구조물 정기·정밀(하차) 점검 용역	제1-1공구	(주)삼림엔지니어링	오송교가(T2) -BRIT홀단	PSC Box Girder 내부(S11 GI)	043

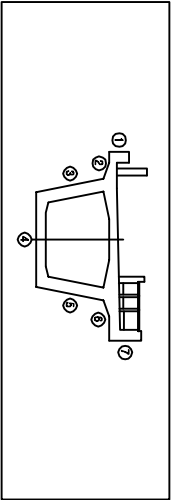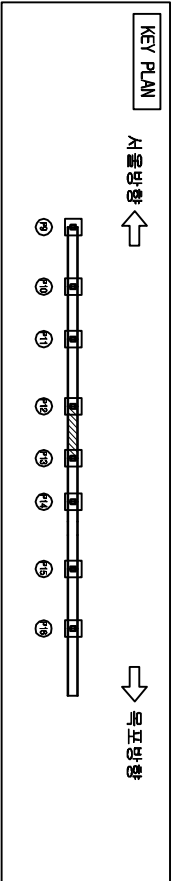

오송고가(T2)-RRT활동단

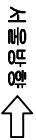

PSC Box Girder 내부(S12 G1)

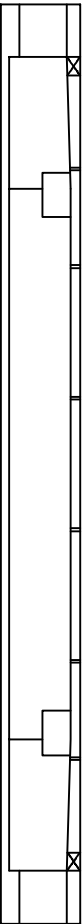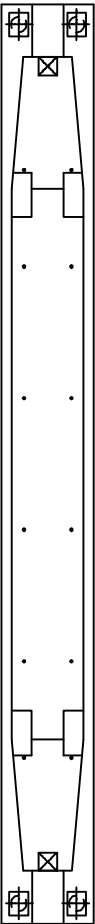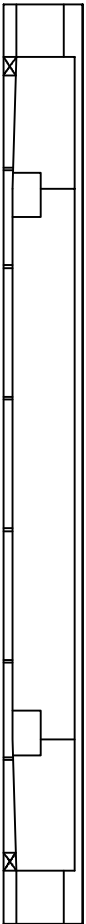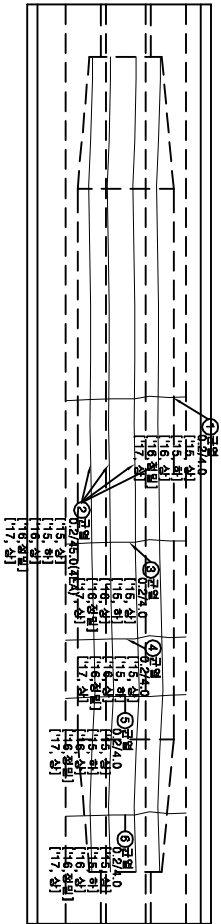

(P12)

(P13)



손상물량표

번호	손상현황	손상규모				비고
		CW(mm)	폭(m)	길이(m)	개소	물량
1	균열(0.3mm미만)	0.2		4.0	1	4.00 ㎡ 기준
2	균열(0.3mm미만)	0.2		45.0	4	180.00 ㎡ 기준
3	균열(0.3mm미만)	0.2		4.0	1	4.00 ㎡ 기준
4	균열(0.3mm미만)	0.2		4.0	1	4.00 ㎡ 기준
5	균열(0.3mm미만)	0.2		4.0	1	4.00 ㎡ 기준
6	균열(0.3mm미만)	0.2		4.0	1	4.00 ㎡ 기준
7						
8						
범례

CW < 0.2	균열	망상균열	파괴부위	표준
www	충돌리	박타	철근노출	누수
포장요철	기초세굴	철근부식	강재부식	
박리박락	배수구	좌굴변형	방범	점

발주처	과업명	공구	점검기관	구조물명	도면명	도면번호
한국철도공사	2017년도 상반기 호남고속선 오송-익산간	제1-1공구	(주)삼림엔지니어링	오송고가(T2)	PSC Box Girder 내부(S12 G1)	044
정읍고속철도시설사무소	오송1교와 21개소 구조물 정기·정밀(하차) 점검 용역			-RRT활동단		

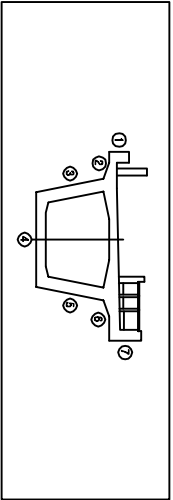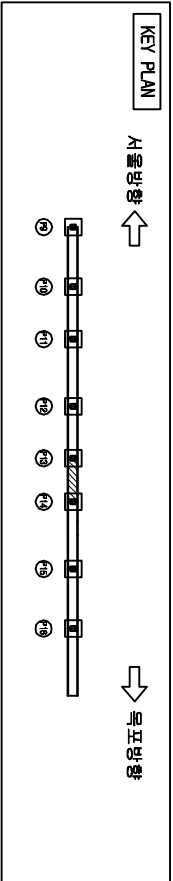


손상물량표



번호	손상현황	손상규모				비고
		CW(mm)	폭(m)	길이(m)	개소	물량 단위
1	망상균열		4.0	29.0	1	116.00 ㎡ 기준
2	파손		0.2	0.2	1	0.04 ㎡ 기준
3						
4						
범례

	균열		망상균열		파손부위		균열부위		균열부위
	울타리		배수구		배수구		배수구		배수구
	포장요철		기초세굴		기초세굴		기초세굴		기초세굴
	배수구		배수구		배수구		배수구		배수구
	배수구		배수구		배수구		배수구		배수구
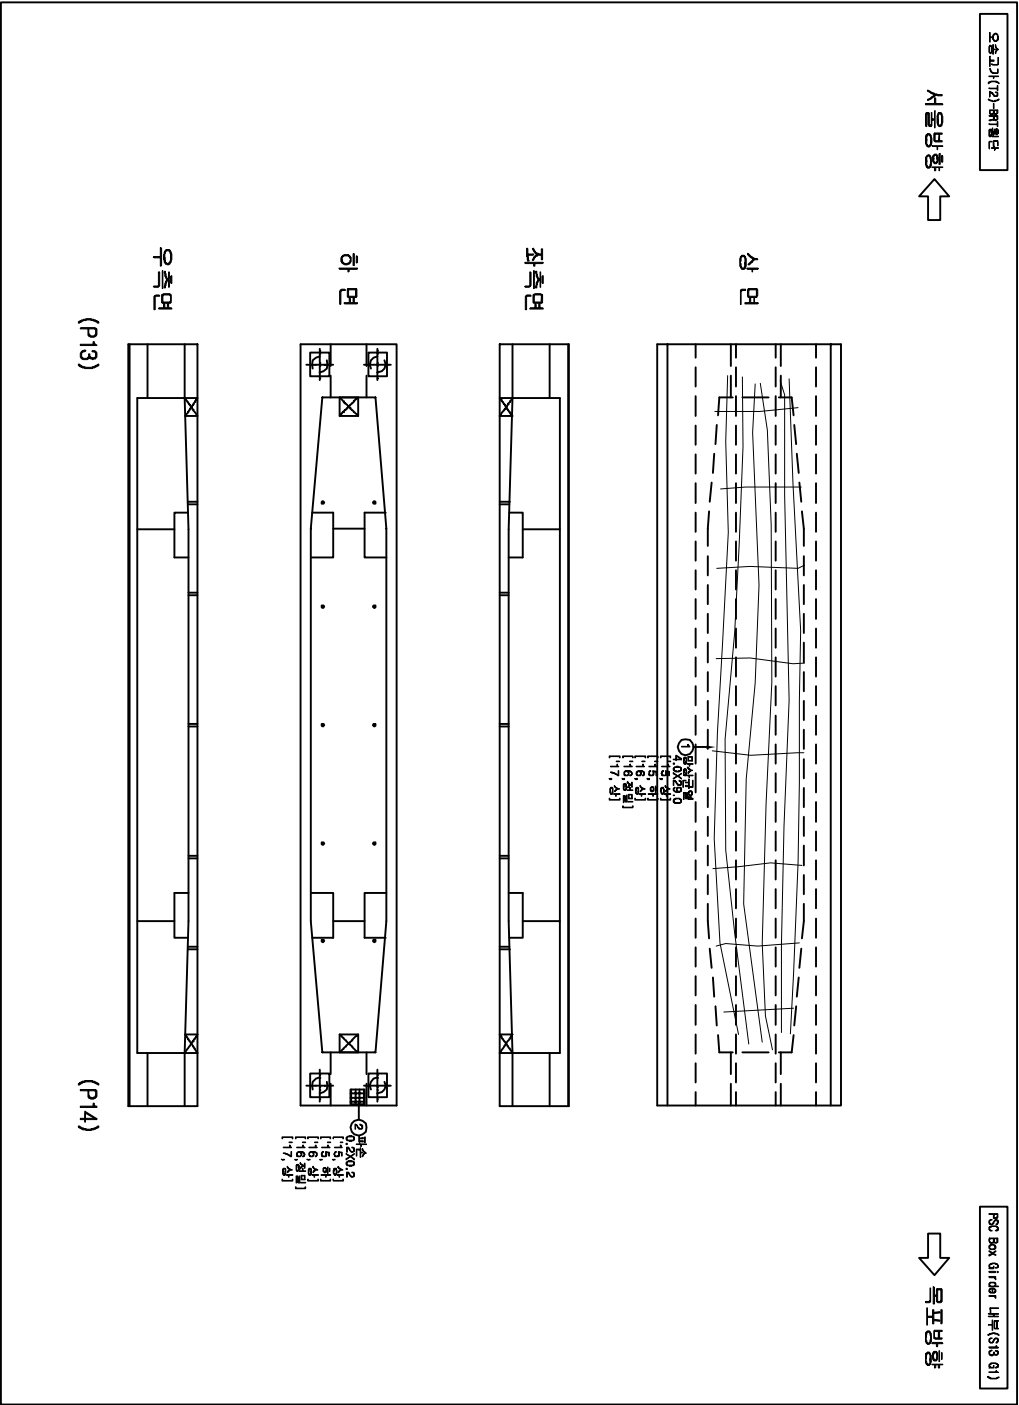

발주처	과업명	공구	점검기관	구조물명	도면명	도면번호
한국철도공사 정읍고속철도시설사무소	2017년도 상반기 호남고속선 오송-익산간 정읍1교와 21개소 구조물 정기·정밀(하차) 점검 용역	제1-1공구	(주)삼림엔지니어링	오송고가(T2) -RRT활동단	PSC Box Girder 내부(S13 G1)	045

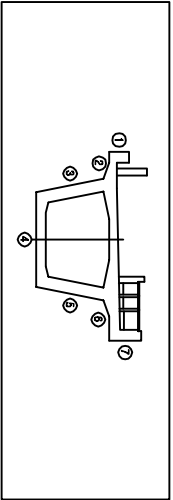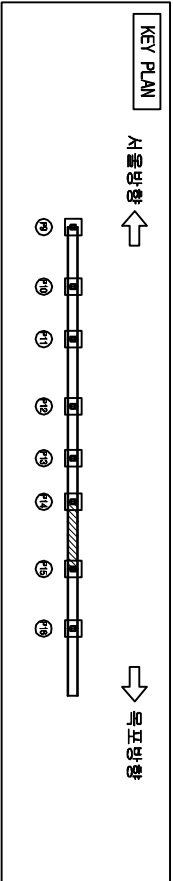


오송고가(T2)-RRT행단


PSC Box Girder 내부(S14 G1)

서울방향


목포방향

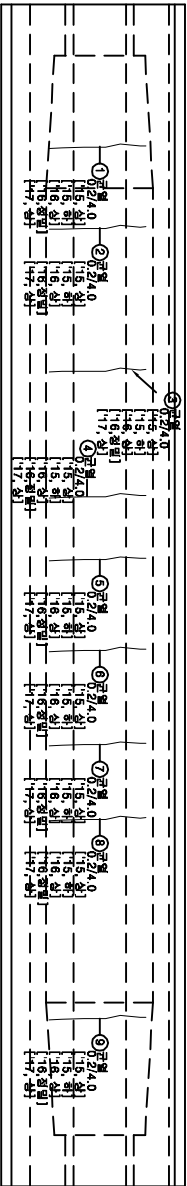


좌측면

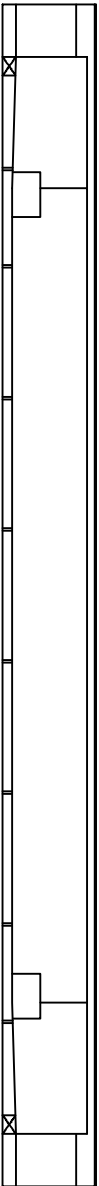

하 면

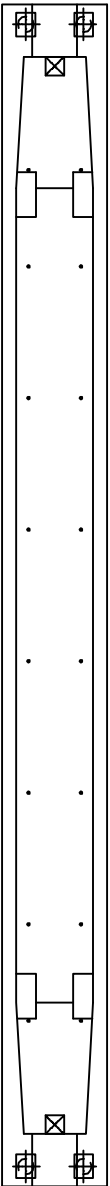

우측면

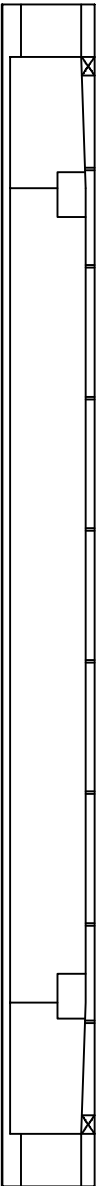

(P14)

(P15)



손상물량표

번호	손상현황	손상규모			비고
		CW(mm)	폭(m)	길이(m)	개소 물량 단위
1	균열(0.3mm미만)	0.2	4.0	1	4.00 m 기준
2	균열(0.3mm미만)	0.2	4.0	1	4.00 m 기준
3	균열(0.3mm미만)	0.2	4.0	1	4.00 m 기준
4	균열(0.3mm미만)	0.2	4.0	1	4.00 m 기준
5	균열(0.3mm미만)	0.2	4.0	1	4.00 m 기준
6	균열(0.3mm미만)	0.2	4.0	1	4.00 m 기준
7	균열(0.3mm미만)	0.2	4.0	1	4.00 m 기준
8	균열(0.3mm미만)	0.2	4.0	1	4.00 m 기준
9	균열(0.3mm미만)	0.2	4.0	1	4.00 m 기준
10					
11					
범례

CW < 0.2	균열	망상균열	저로부리	표준
충돌리	충돌리	박타	철근노출	수손
포장요철	기초세굴	철근부식	강재부식	
박리박락	배수구	좌굴변형	발판침	

발주처	과업명	공구	점검기관	구조물명	도면명	도면번호
한국철도공사	2017년도 상반기 호남고속선 오송-익산간	제1-1공구	(주)삼림엔지니어링	오송고가(T2)	PSC Box Girder 내부(S14 G1)	046
정읍고속철도시설사무소	오송1교외 21개소 구조물 정기·정밀(하차) 점검 용역			-RRT행단		



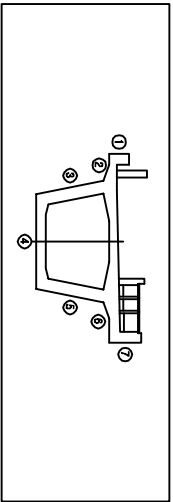
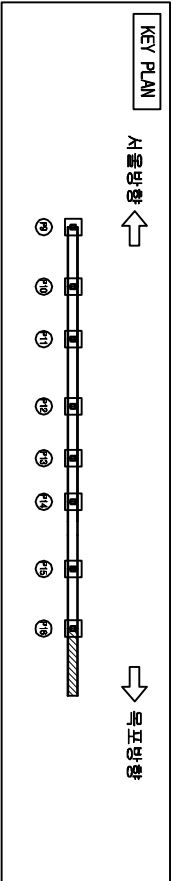


오송고가(T2)-RRT철도단

PSC Box Girder 내부(S16 G1)

서울방향

목포방향

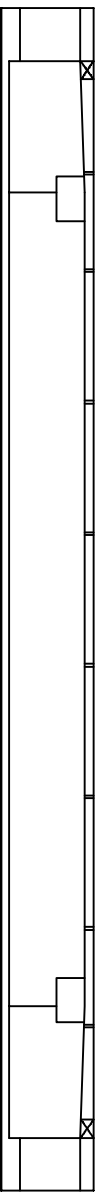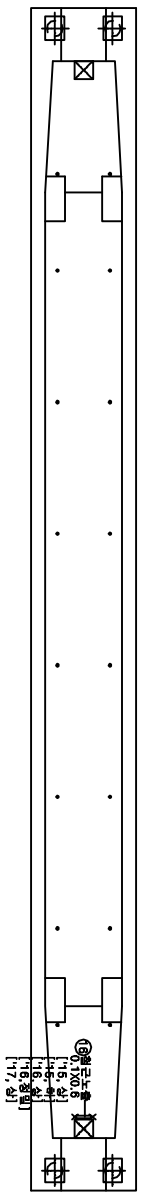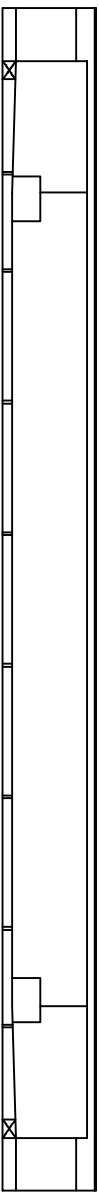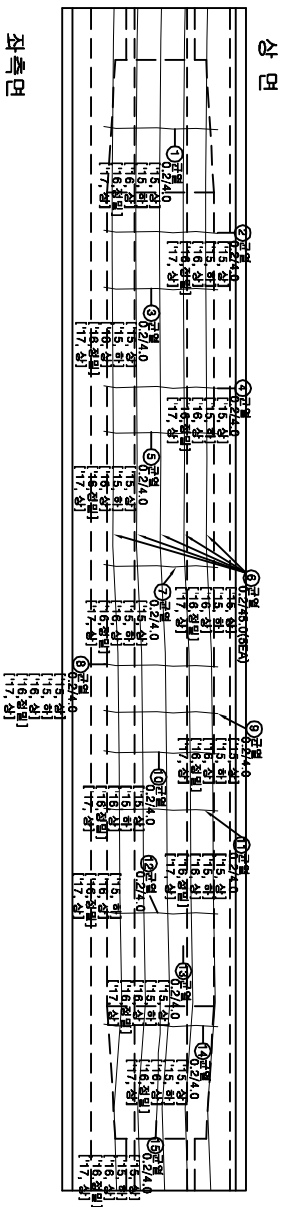

(P16)

(P17)




손상물량표

번호	손상현황	손상규모			비고
		CW(mm)	폭(m)	길이(m)	개소 물량 단위
1	균열(0.3mm미만)	0.2		4.0	1 4.00 m 기준
2	균열(0.3mm미만)	0.2		4.0	1 4.00 m 기준
3	균열(0.3mm미만)	0.2		4.0	1 4.00 m 기준
4	균열(0.3mm미만)	0.2		4.0	1 4.00 m 기준
5	균열(0.3mm미만)	0.2		4.0	1 4.00 m 기준
6	균열(0.3mm미만)	0.2		45.0	5 225.00 m 기준
7	균열(0.3mm미만)	0.2		4.0	1 4.00 m 기준
8	균열(0.3mm미만)	0.2		4.0	1 4.00 m 기준
9	균열(0.3mm미만)	0.2		4.0	1 4.00 m 기준
10	균열(0.3mm미만)	0.2		4.0	1 4.00 m 기준
11	균열(0.3mm미만)	0.2		4.0	1 4.00 m 기준
12	균열(0.3mm미만)	0.2		4.0	1 4.00 m 기준
13	균열(0.3mm미만)	0.2		4.0	1 4.00 m 기준
14	균열(0.3mm미만)	0.2		4.0	1 4.00 m 기준
15	균열(0.3mm미만)	0.2		4.0	1 4.00 m 기준
16	철근노출		0.1	0.6	1 0.06 m ² 기준
17					
18					
19					
20					
21					
22					
23					
24					

범례

CW < 0.2	균열	망상균열	저로판리	표준
~~~~~	충돌리	벽면	철근노출	누수
~~~~~	포장요철	기초세굴	철근부식	강재부식
~~~~~	바닥	배수구	좌굴변형	발판침

발주처	과업명	공구	점검기관	구조물명	도면명	도면번호
한국철도공사	2017년도 상반기 호남고속선 오송-익산간	제1-1공구	(주)삼림엔지니어링	오송고가(T2)	PSC Box Girder 내부(S16 G1)	048
정읍고속철도시설사무소	오송1교와 21개소 구조물 정기·정밀(하차) 점검 용역			-RRT철도단		

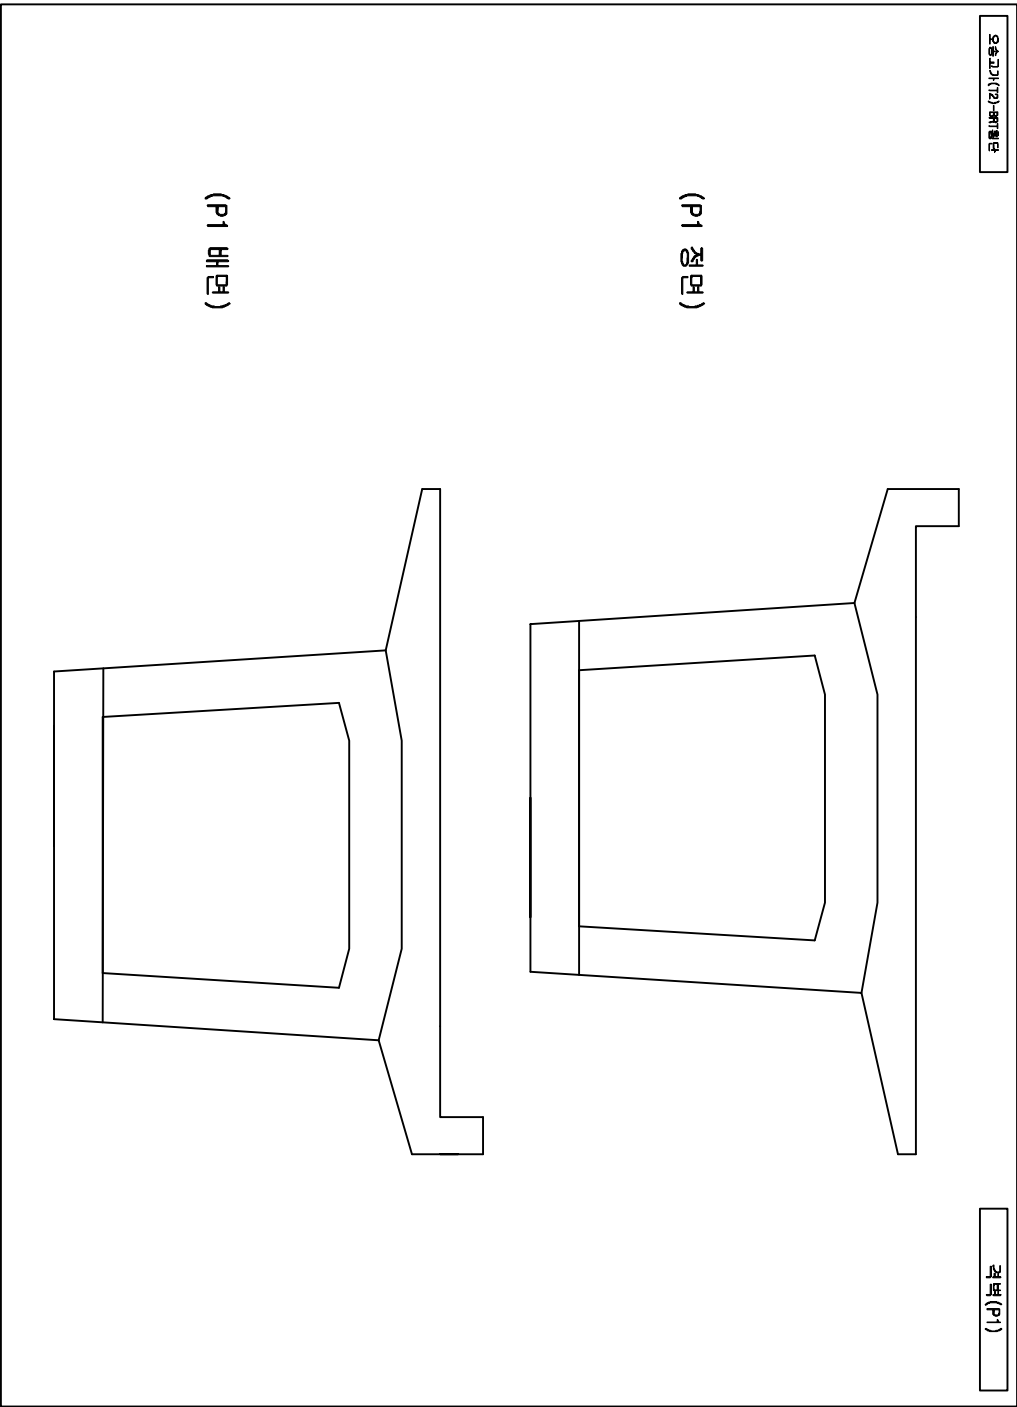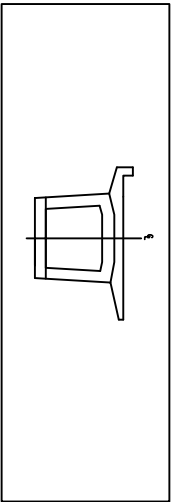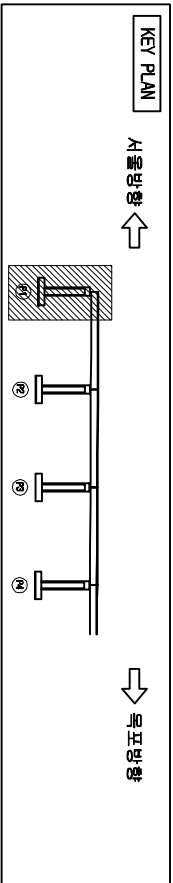




손상물량표

번호	손상현황	손상규모				비고
		CW(mm)	폭(m)	길이(m)	개소	물량단위
1						
2						
범례

	구입		망상근형		저로보타		본단층
	충돌리		벽타		철근노출		누수문
	포장요철		기초세굴		철근부식		강재부식
	바리바리		배수구		좌굴변형		반발점

발주처	과업명	공구	점검기관	구조물명	도면명	도면번호
한국철도공사	2017년도 상반기 호남고속선 오송-익산간	제1-1공구	(주)삼림엔지니어링	오송고가(T2)	격벽(P1)	049
정읍고속철도시설사무소	오송1교와 21개소 구조물 정기·정밀(하차) 점검 용역			-RRT활동단		

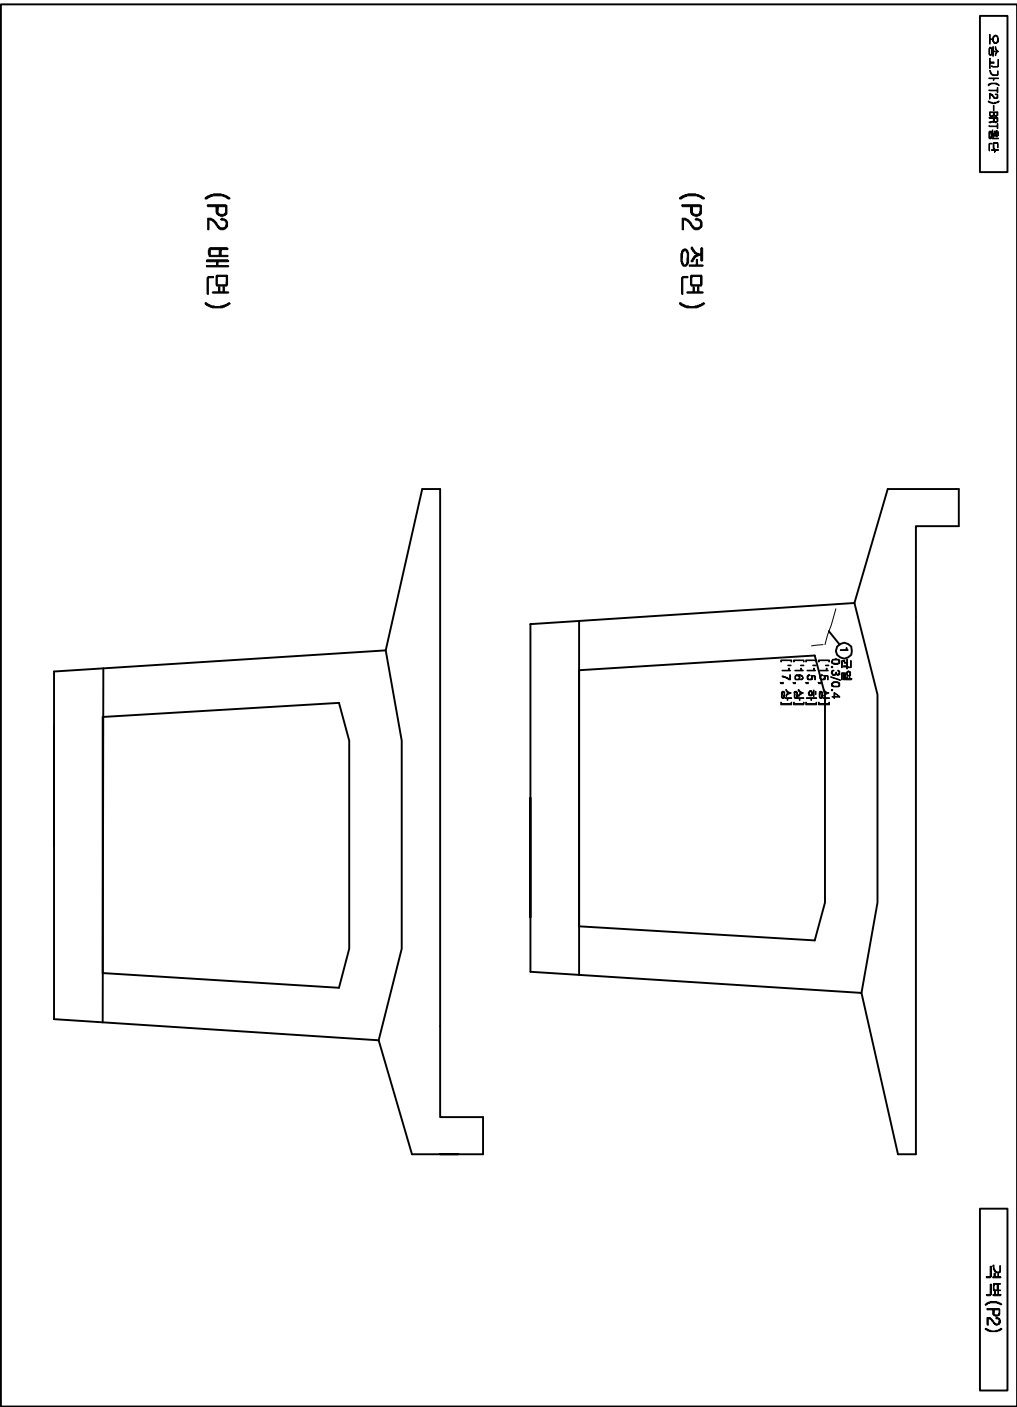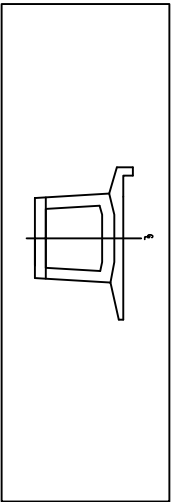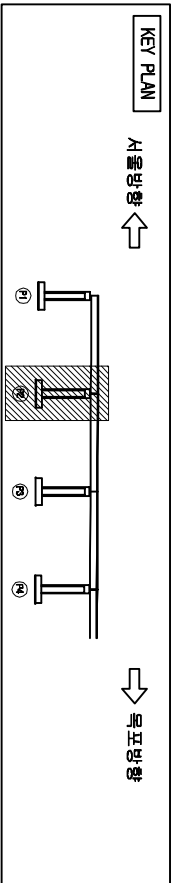




손상물량표

번호	손상현황	손상규모				비고
		CW(mm)	폭(m)	길이(m)	개소	물량 단위
1	균열(0.3mm이상)	0.3		0.4	1	0.40 m ³
2						
3						
범례

CW < 0.2	균열	망상균열	저로분리	편상
중첩리	벽면	철근노출	부수	침수
포장요철	기초세굴	철근부식	강재부식	
바리	배수구	좌굴변형	반점	

발주처	과업명	공구	점검기관	구조물명	도면명	도면번호
한국철도공사 정읍고속철도시설사무소	2017년도 상반기 호남고속선 오송-익산간 오송1교와 21개소 구조물 정기·정밀(하차) 점검 용역	제1-1공구	(주)삼림엔지니어링	오송고가(T2) -RRT횡단	격벽(P2)	050

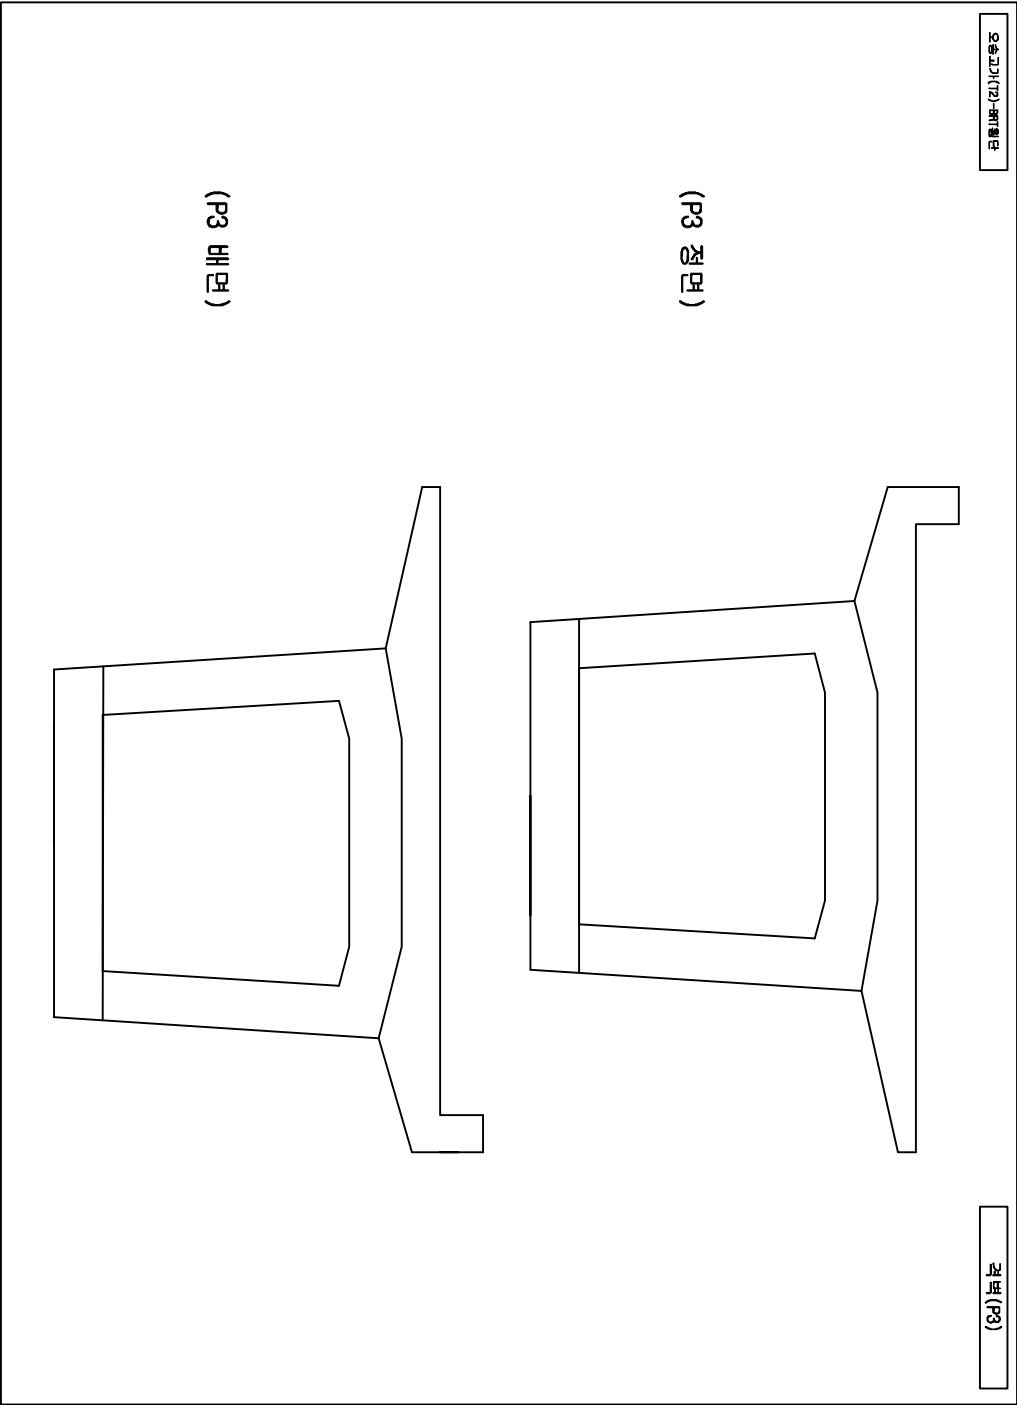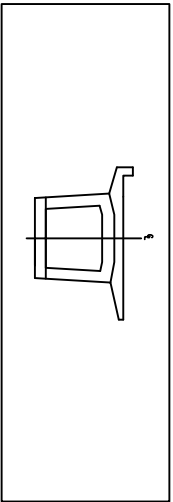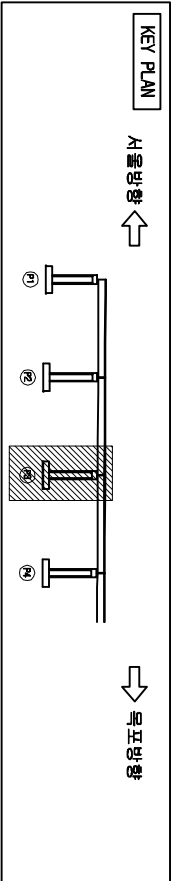

손상물량표




번호	손상현황	손상규모				비고
		CW(mm)	폭(m)	길이(m)	개소	물량단위
1						
2						
범례

	균열		망상균열		재료분리		균열
	울타리		벽면		철근노출		누수
	포장요철		기초세굴		철근부식		강재부식
	배수구		좌굴변형		변형		침하

발주처	과업명	공구	점검기관	구조물명	도면명	도면번호
한국철도공사 정읍고속철도시설사무소	2017년도 상반기 호남고속선 오송-익산간 정읍1교와 21개소 구조물 정기·정밀(하차) 점검 용역	제1-1공구	(주)삼림엔지니어링	오송고가(T2) -RRT활동단	격벽(P3)	051



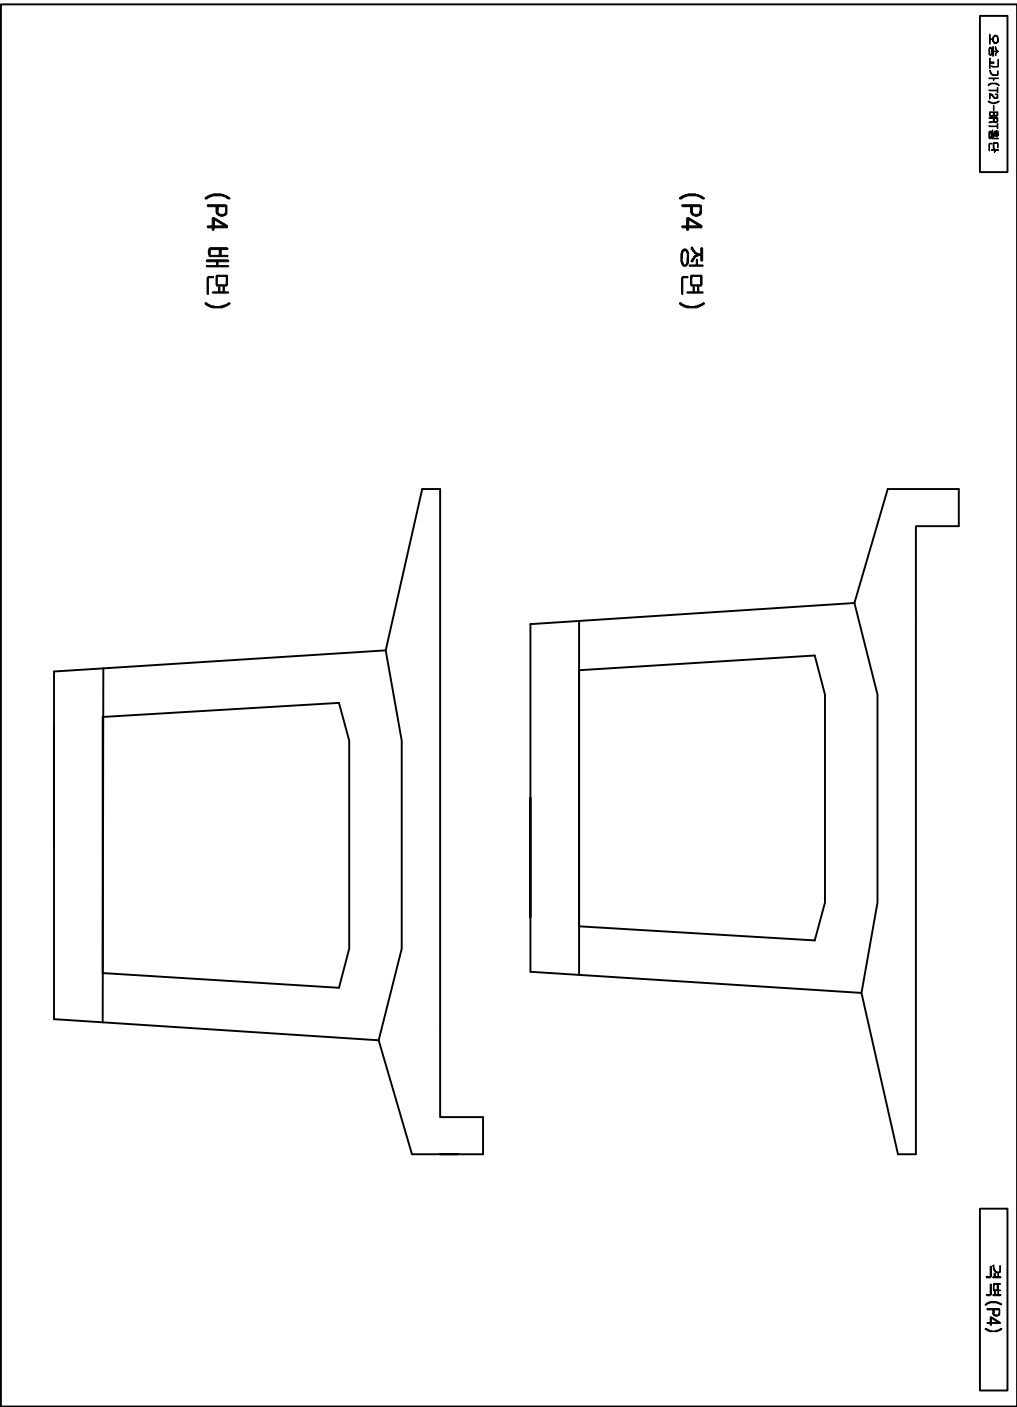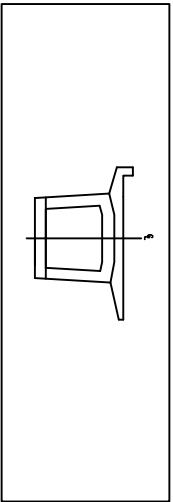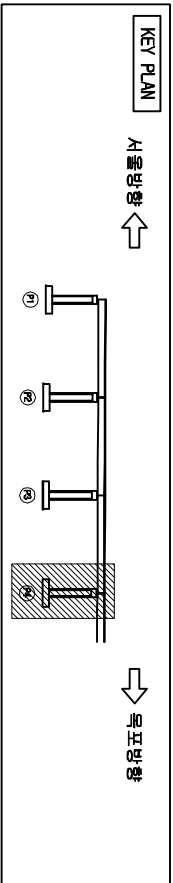




손상물량표

번호	손상현황	손상규모					비고
		CW(mm)	폭(m)	길이(m)	개소	물량	
1							
2							
범례

	균열		망상균열		재료분리		콘크리트 손실
	울타리		벽면 균열		철근노출		부식
	포장요철		기초세굴		철근부식		강재부식
	배수구		좌굴변형		배판변형		배판변형

발주처	과업명	공구	점검기관	구조물명	도면명	도면번호
한국철도공사	2017년도 상반기 호남고속선 오송-익산간	제1-1공구	(주)삼림엔지니어링	오송고가(T2)	격벽(P4)	052
정읍고속철도시설사무소	오송1교와 21개소 구조물 정기·정밀(하차) 점검 용역			-RRT활동단		

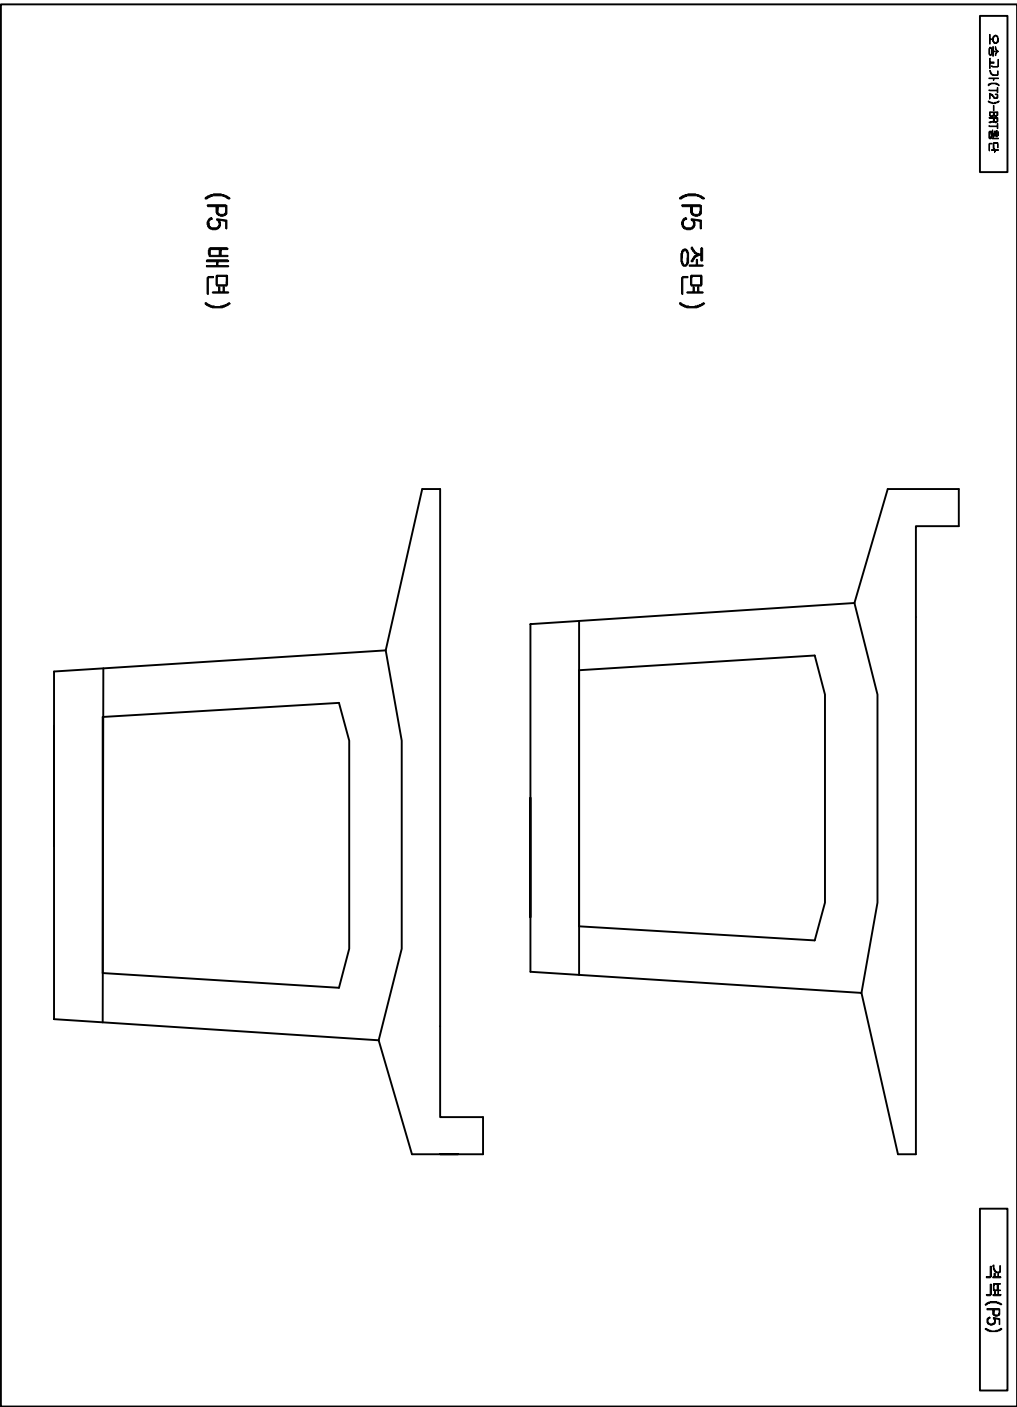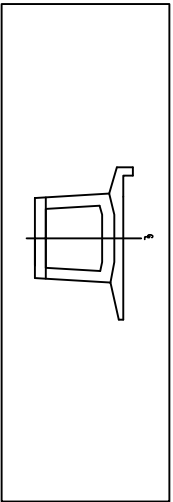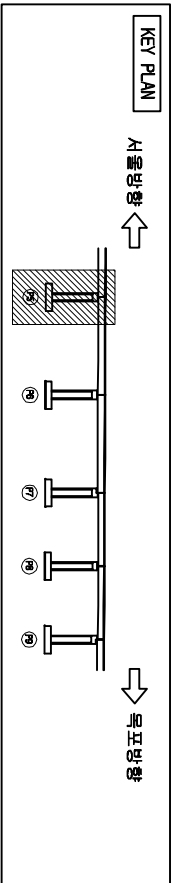



손상물량표

번호	손상현황	손상규모				비고
		CW(mm)	폭(m)	길이(m)	개소	물량단위
1						
2						
범례

	구형		망상균열		파괴부위		파괴부위
	충돌리		박리		철근노출		철근부식
	포장요철		기초세굴		철근부식		강재부식
	바닥바닥		배수구		좌굴변형		바닥바닥

발주처	과업명	공구	점검기관	구조물명	도면명	도면번호
한국철도공사 정읍고속철도시설사무소	2017년도 상반기 호남고속선 오송-익산간 정읍1교와 21개소 구조물 정기·정밀(하차) 점검 용역	제1-1공구	(주)삼림엔지니어링	오송고가(T2) -RRT활동단	격벽(P5)	053

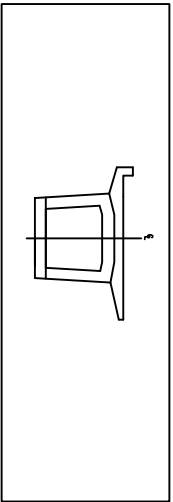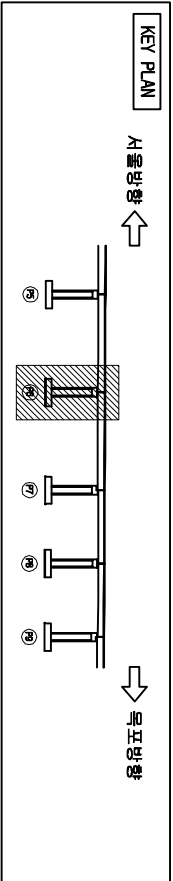


손상물량표




번호	손상현황	손상규모				비고
		CW(mm)	폭(m)	길이(m)	개소	물량단위
1						
2						
범례

	균열		맨홀구형		저로분리		천공
	침하리		벽면		절단노출		누수
	포장요철		기초세굴		절단부식		강제부식
	바닥바닥		배수구		좌굴변형		반발점

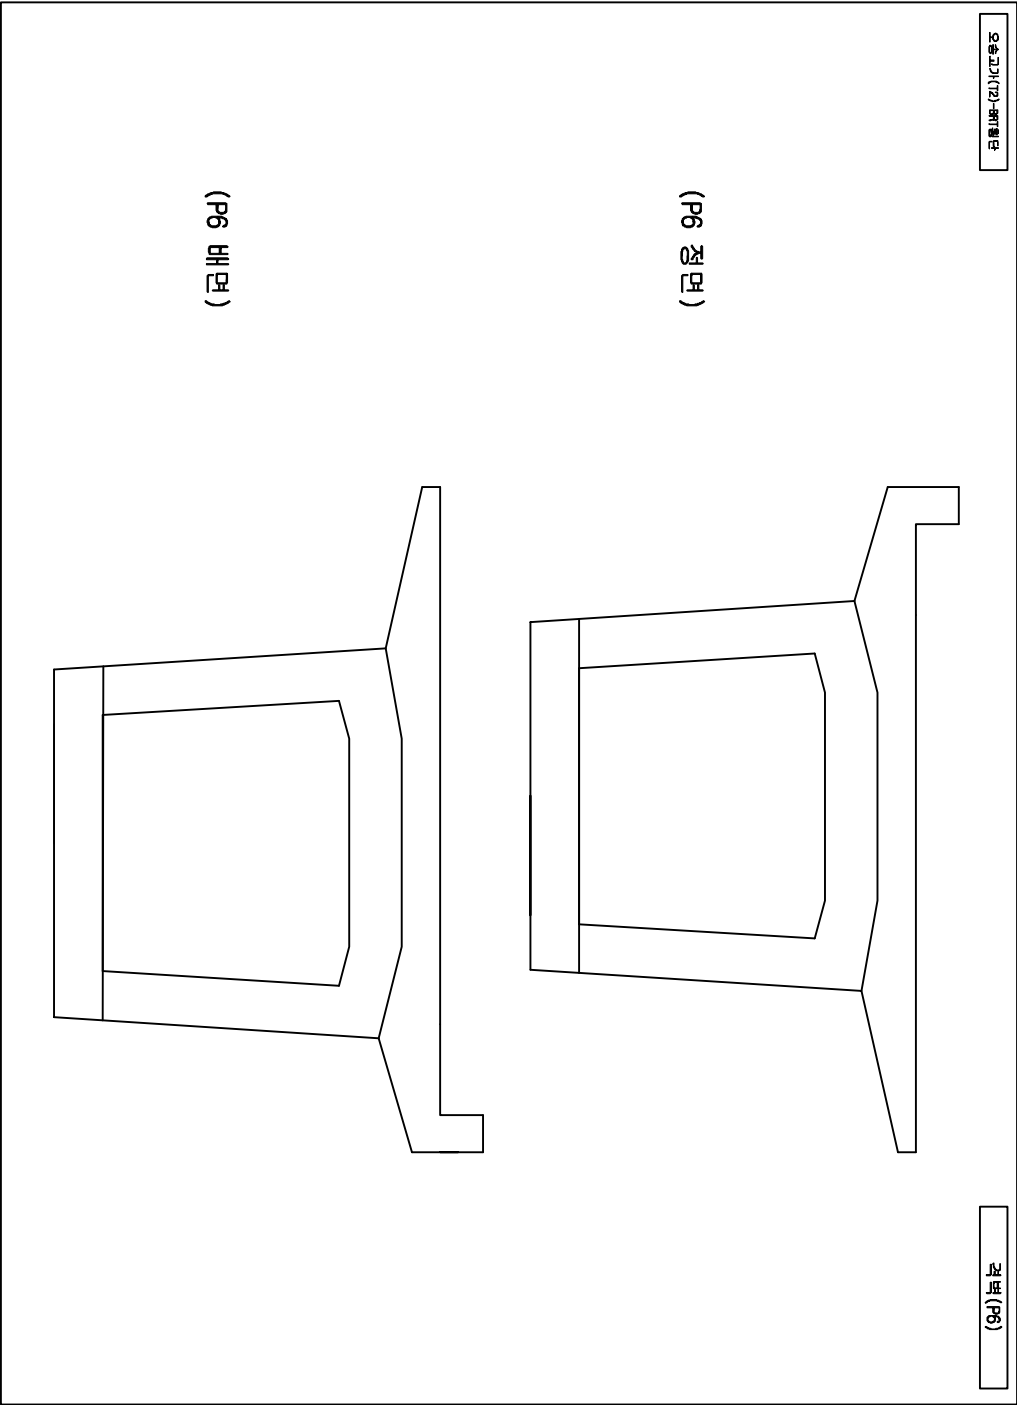

발주처	과업명	공구	점검기관	구조물명	도면명	도면번호
한국철도공사 정읍고속철도시설사무소	2017년도 상반기 호남고속선 오송-익산간 오송1교와 21개소 구조물 정기·정밀(하차) 점검 용역	제1-1공구	(주)삼림엔지니어링	오송고가(T2) -RRT활동단	격벽(P6)	054

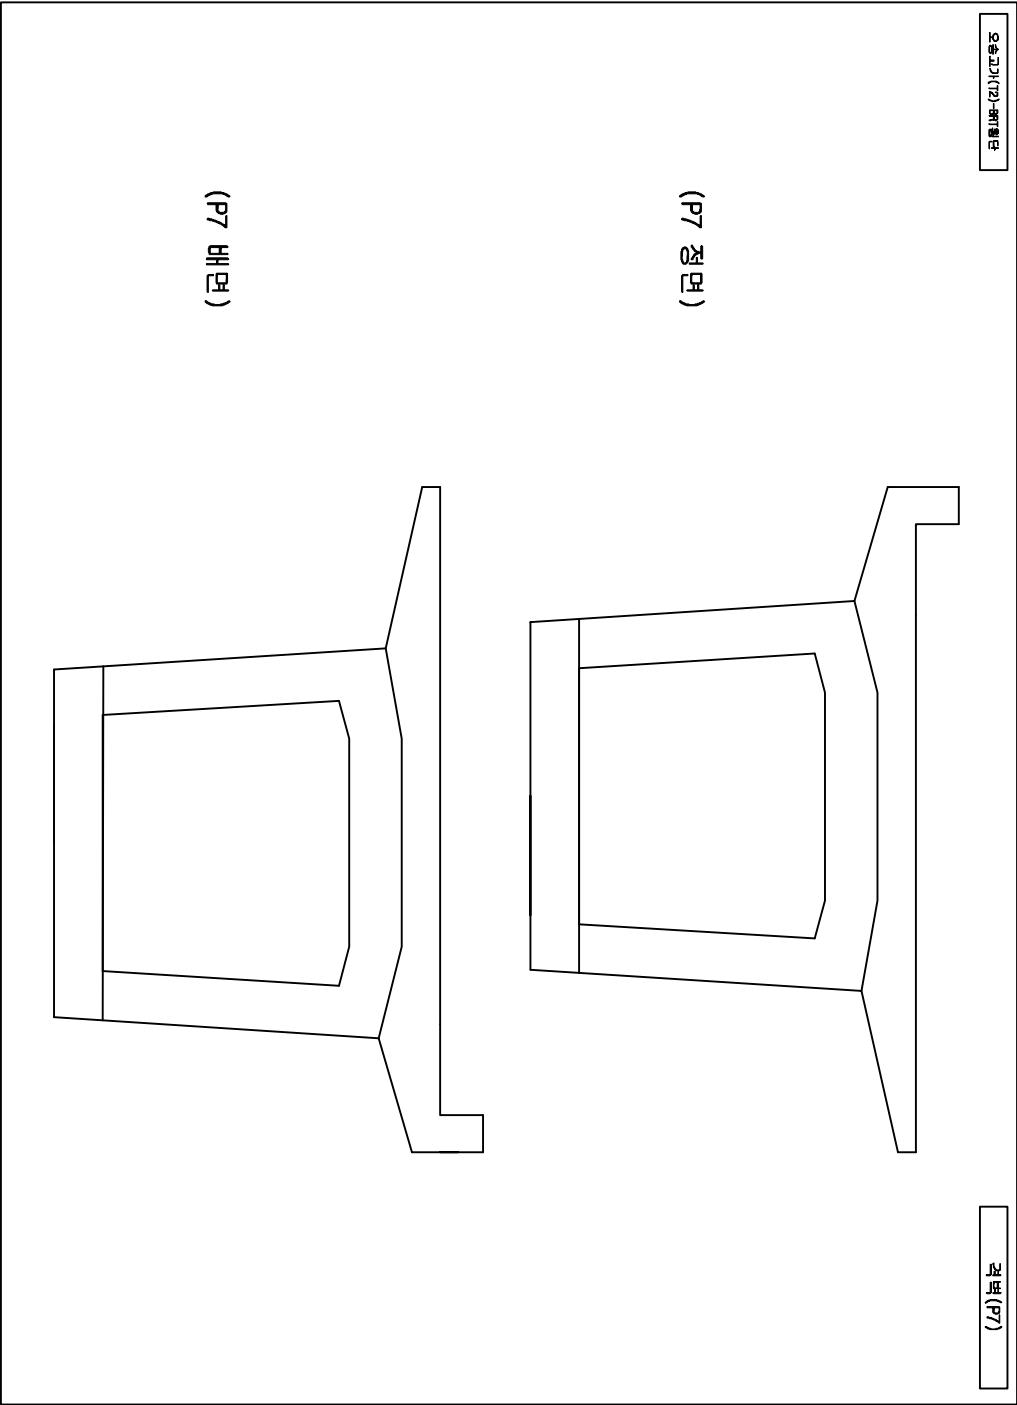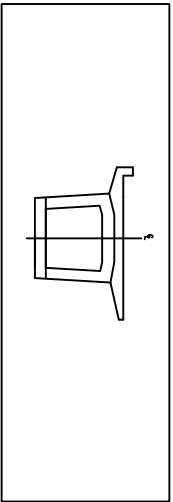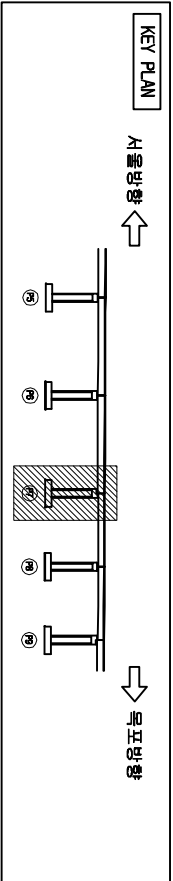



손상물량표

번호	손상현황	손상규모				비고
		CW(mm)	폭(m)	길이(m)	개소	물량단위
1						
2						
범례


	균열		망상균열		재료분리		균열
	울타리		벽면		철근노출		누수
	포장요철		기초세굴		철근부식		강재부식
	배수구		좌굴변형		변형		침하

발주처	과업명	공구	점검기관	구조물명	도면명	도면번호
한국철도공사	2017년도 상반기 호남고속선 오송-익산간	제1-1공구	(주)삼림엔지니어링	오송고가(T2)	격벽(P7)	055
정읍고속철도시설사무소	오송1교와 21개소 구조물 정기·정밀(하차) 점검 용역			-RRT활동단		

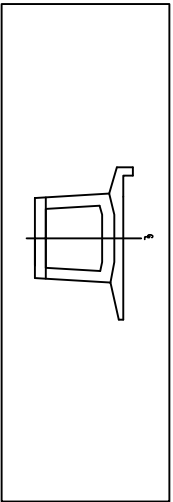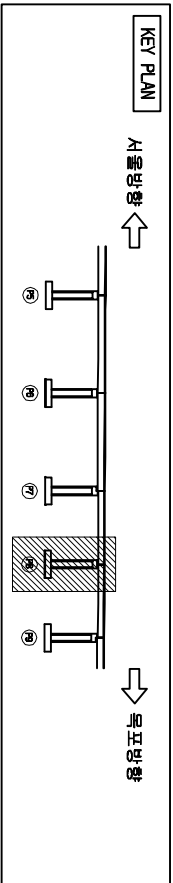

오송고가(T2)-RRT활동단

격벽 (P8)

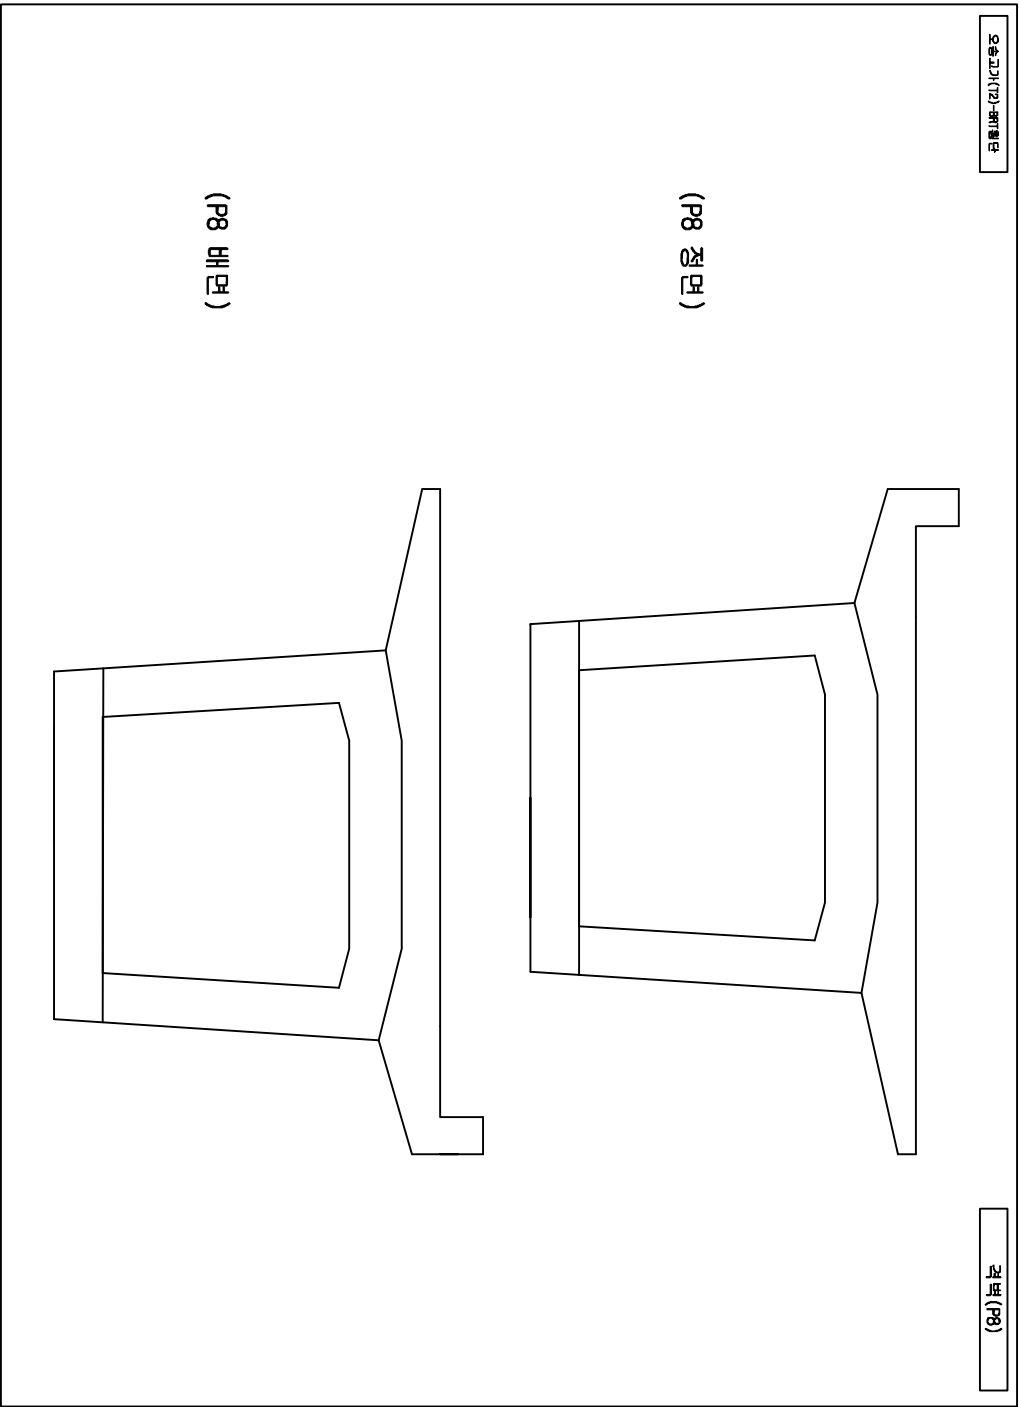



손상물량표

번호	손상현황	손상규모				비고
		CM(mm)	폭(m)	길이(m)	개소	물량단위
1						
2						
범례


	구입		망상근형		재로보단		편상
	충돌리		벽터		철근노출		누수
	포장요철		기초세굴		철근부식		강재부식
	바리바리		배수구		좌굴변형		반발점

발주처	과업명	공구	점검기관	구조물명	도면명	도면번호
한국철도공사 정읍고속철도시설사무소	2017년도 상반기 호남고속선 오송-익산간 오송1교와 21개소 구조물 정기·정밀(하차) 점검 용역	제1-1공구	(주)삼림엔지니어링	오송고가(T2) -RRT활동단	격벽(P8)	056

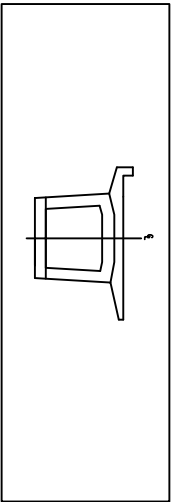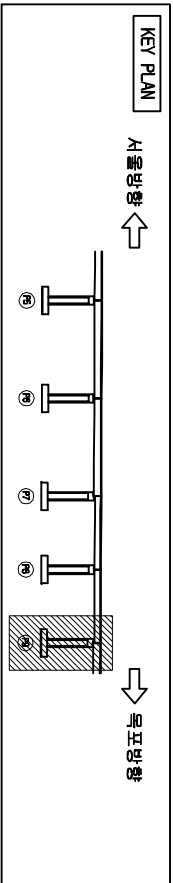

오송고가(T2)-RRT철도단

격벽 (P9)

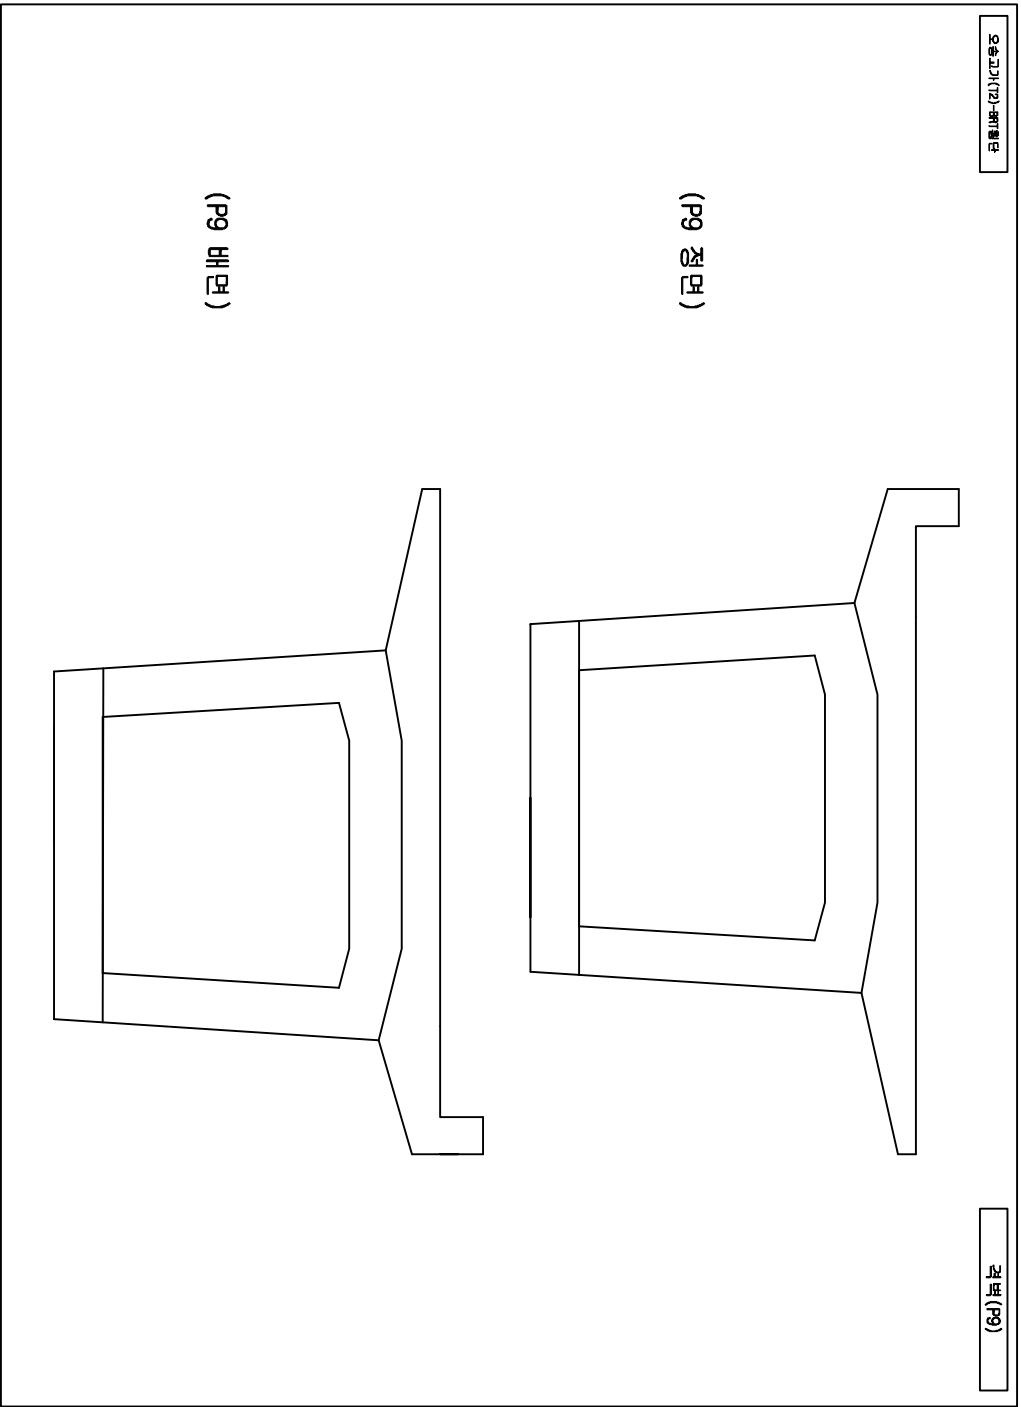



손상물량표

번호	손상현황	손상규모				비고
		CW(mm)	폭(m)	길이(m)	개소	물량단위
1						
2						
범례


	균열		망상균열		재료분리		균열
	울타리		벽면		철근노출		누수
	포장요철		기초세굴		철근부식		강재부식
	배수구		좌굴변형		변형		침하

발주처	과업명	공구	점검기관	구조물명	도면명	도면번호
한국철도공사 정읍고속철도시설사무소	2017년도 상반기 호남고속선 오송-익산간 정읍1교와 21개소 구조물 정기·정밀(하차) 점검 용역	제1-1공구	(주)삼림엔지니어링	오송고가(T2) -RRT철도단	격벽(P9)	057

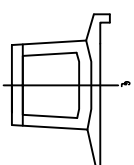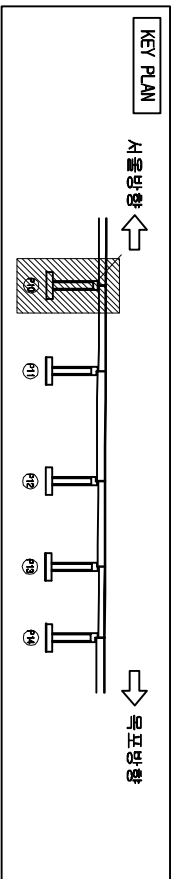

이제부터



번호	손상 현황	손상 규모					비고	
		CM(mm)	폭(m)	깊이(m)	개소	물량		단위
1	균열(0.3mm미만)	0.2		0.5	2	1.00	m	기준
2								
3								
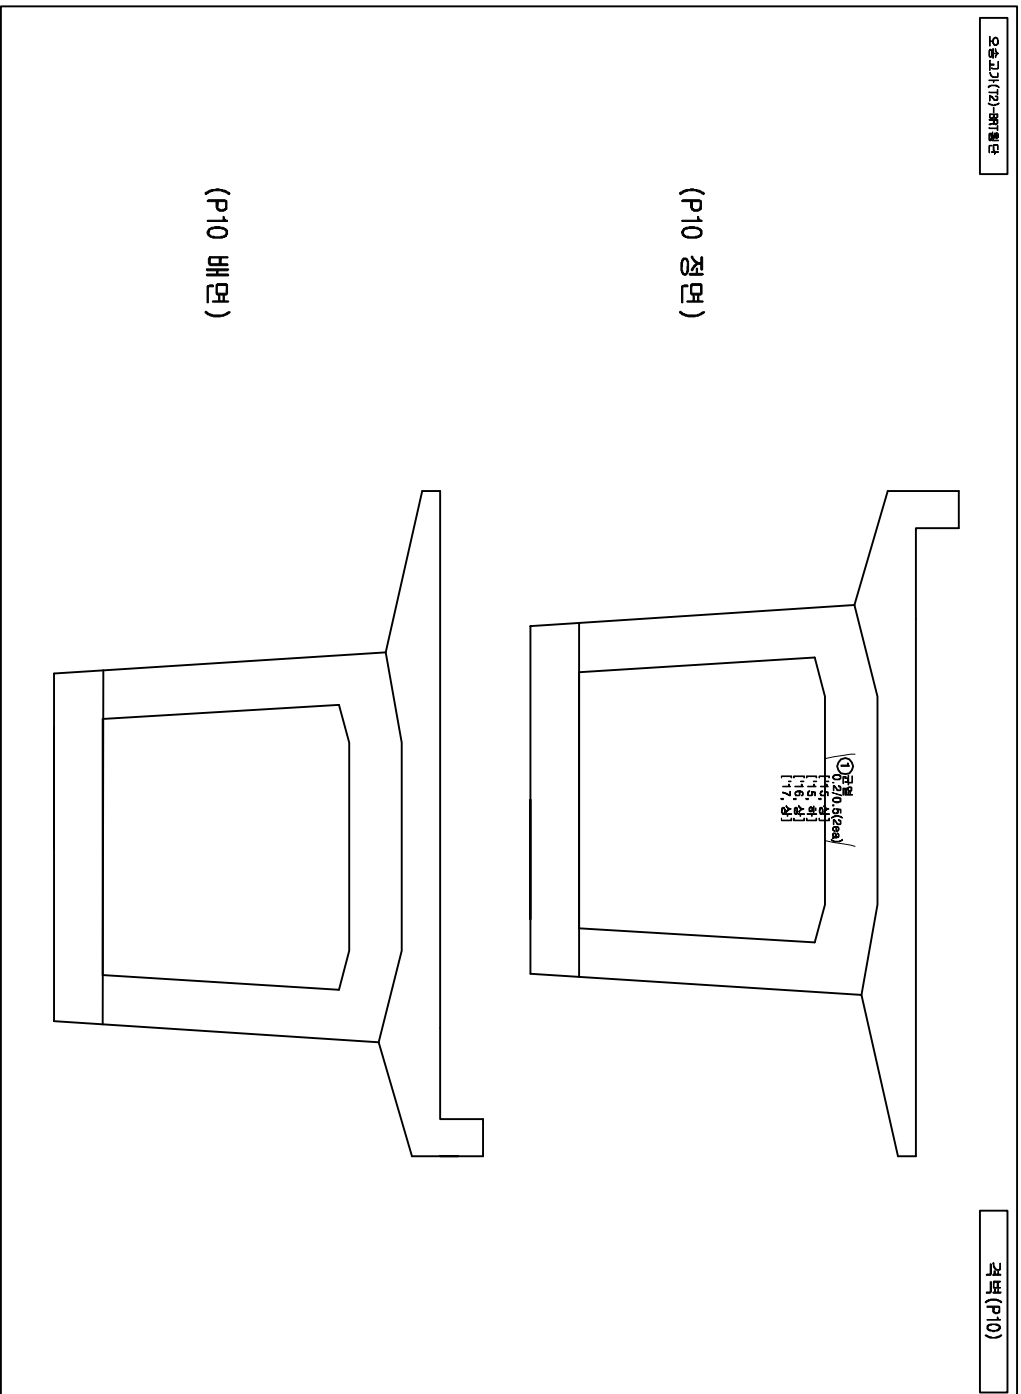

하  
제


 정사	 원	 직사각형	 원
 원	 원	 원	 원
 원	 원	 원	 원
 원	 원	 원	 원
 원	 원	 원	 원
 원	 원	 원	 원
 원	 원	 원	 원

발 주 처	과 업 명	공 구	점검기관	구 조 물 명	도 면 명	도면번호
한국철도공사 오송1교외 21개소 구조물 정기·정밀(하차) 점검 용역	2017년도 상반기 호남고속선 오송-익산간	제1-1공구	(주)삼릴엔지니어링	오송고가(T2) -881형단	격벽(P10)	058

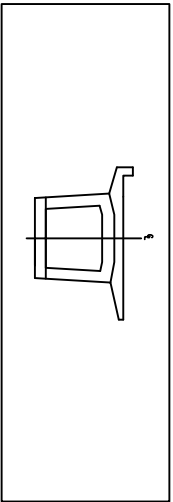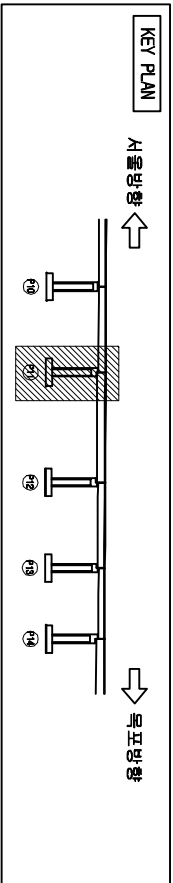

오송고가(T2)-RRT철도단

격벽(P11)

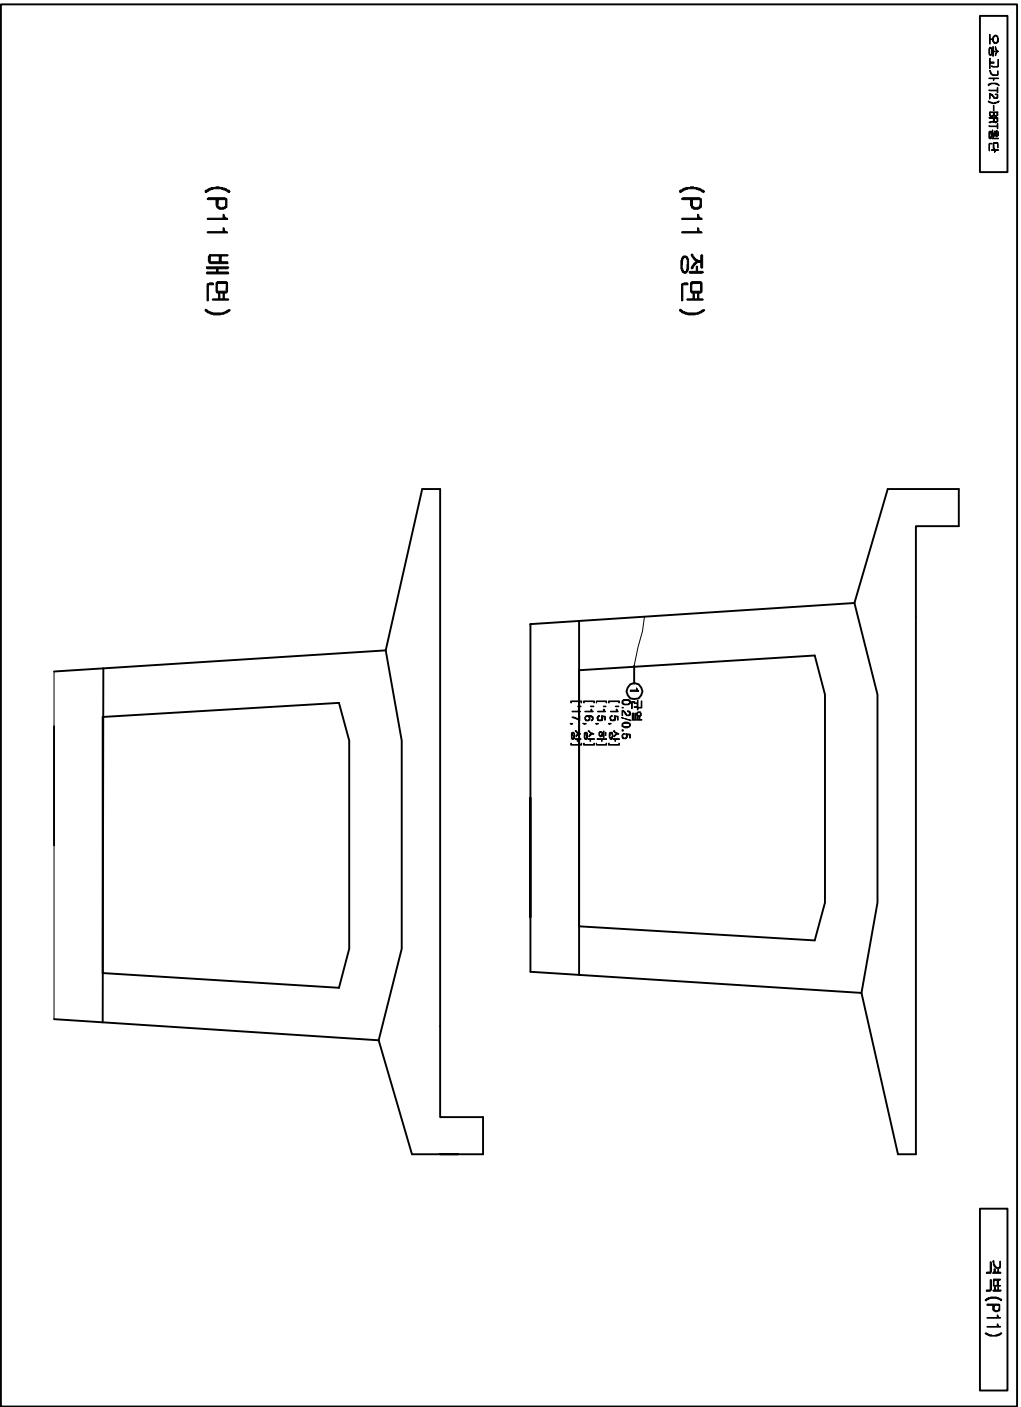

손상물량표



번호	손상현황	손상규모				비고
		CW(mm)	폭(m)	길이(m)	개소	물량 단위
1	균열(0.3mm미만)	0.2		0.5	1	0.50 m
2						
3						
범례

CW < 0.2	균열	망상균열	저로문리	문양	천공
www	충돌리	벽면	철근노출	누수	수문
~~~~~	포장요철	기초세굴	철근부식	강재부식	
~~~~~	벽면	배수구	좌굴변형	반발점	


발주처	과업명	공구	점검기관	구조물명	도면명	도면번호
한국철도공사 정읍고속철도시설사무소	2017년도 상반기 호남고속선 오송-익산간 정읍1교와 21개소 구조물 정기·정밀(하차) 점검 용역	제1-1공구	(주)삼림엔지니어링	오송고가(T2) -RRT철도단	격벽(P11)	059



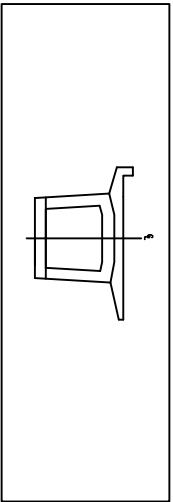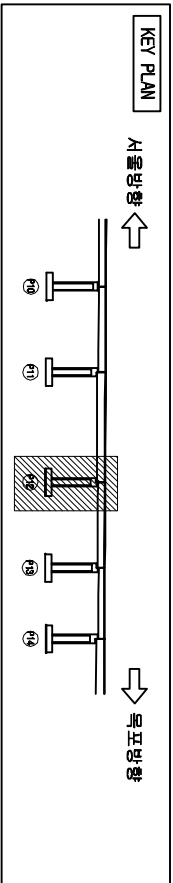

오송고가(T2)-RRT철도단

격벽(P12)

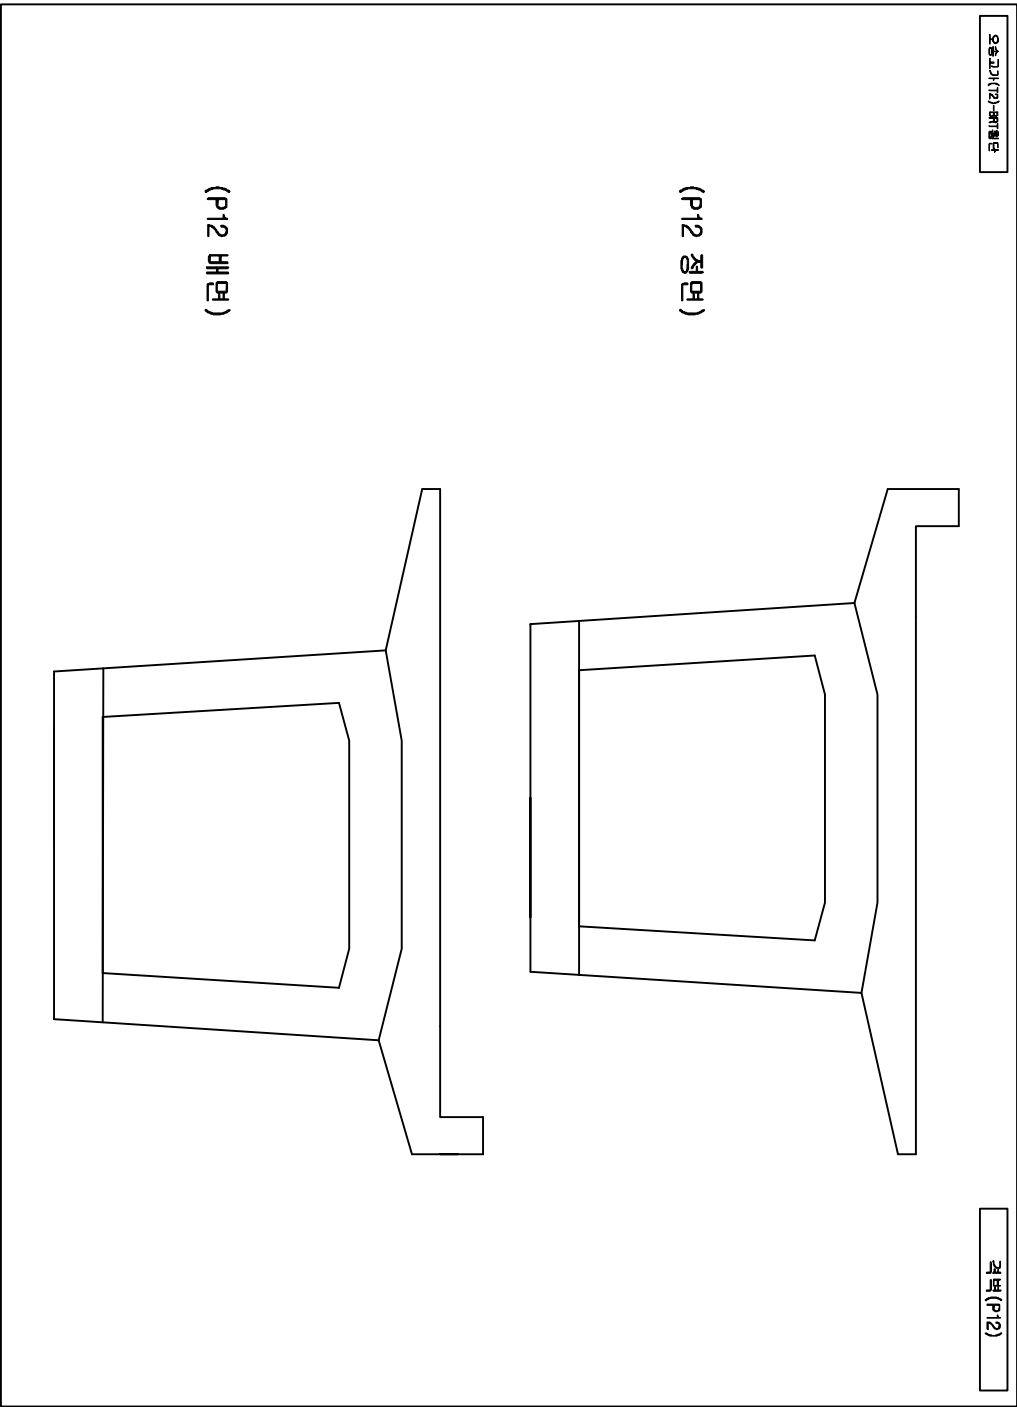



손상물량표

번호	손상현황	손상규모				비고
		CW(mm)	폭(m)	길이(m)	개소	물량단위
1						
2						
범례


	균열		망상균열		찰로문리		천공
	울타리		벽면		철근노출		누수
	포장요철		기초세굴		철근부식		강재부식
	배기구		좌굴변형		방범철		방범철

발주처	과업명	공구	점검기관	구조물명	도면명	도면번호
한국철도공사 정읍고속철도시설사무소	2017년도 상반기 호남고속선 오송-익산간 정읍1교와 21개소 구조물 정기·정밀(하차) 점검 용역	제1-1공구	(주)삼림엔지니어링	오송고가(T2) -RRT철도단	격벽(P12)	060

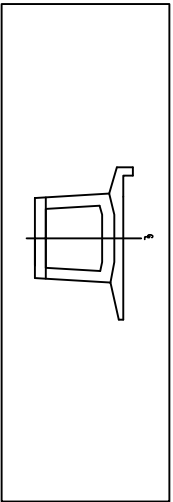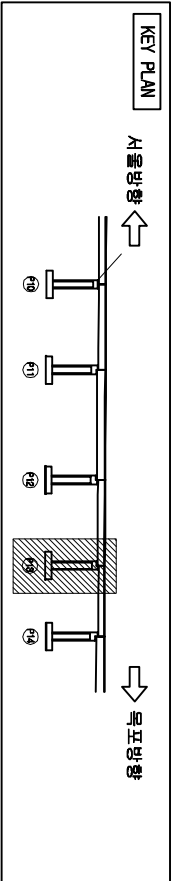

오송고가(T2)-RRT철도단

격벽(S13)

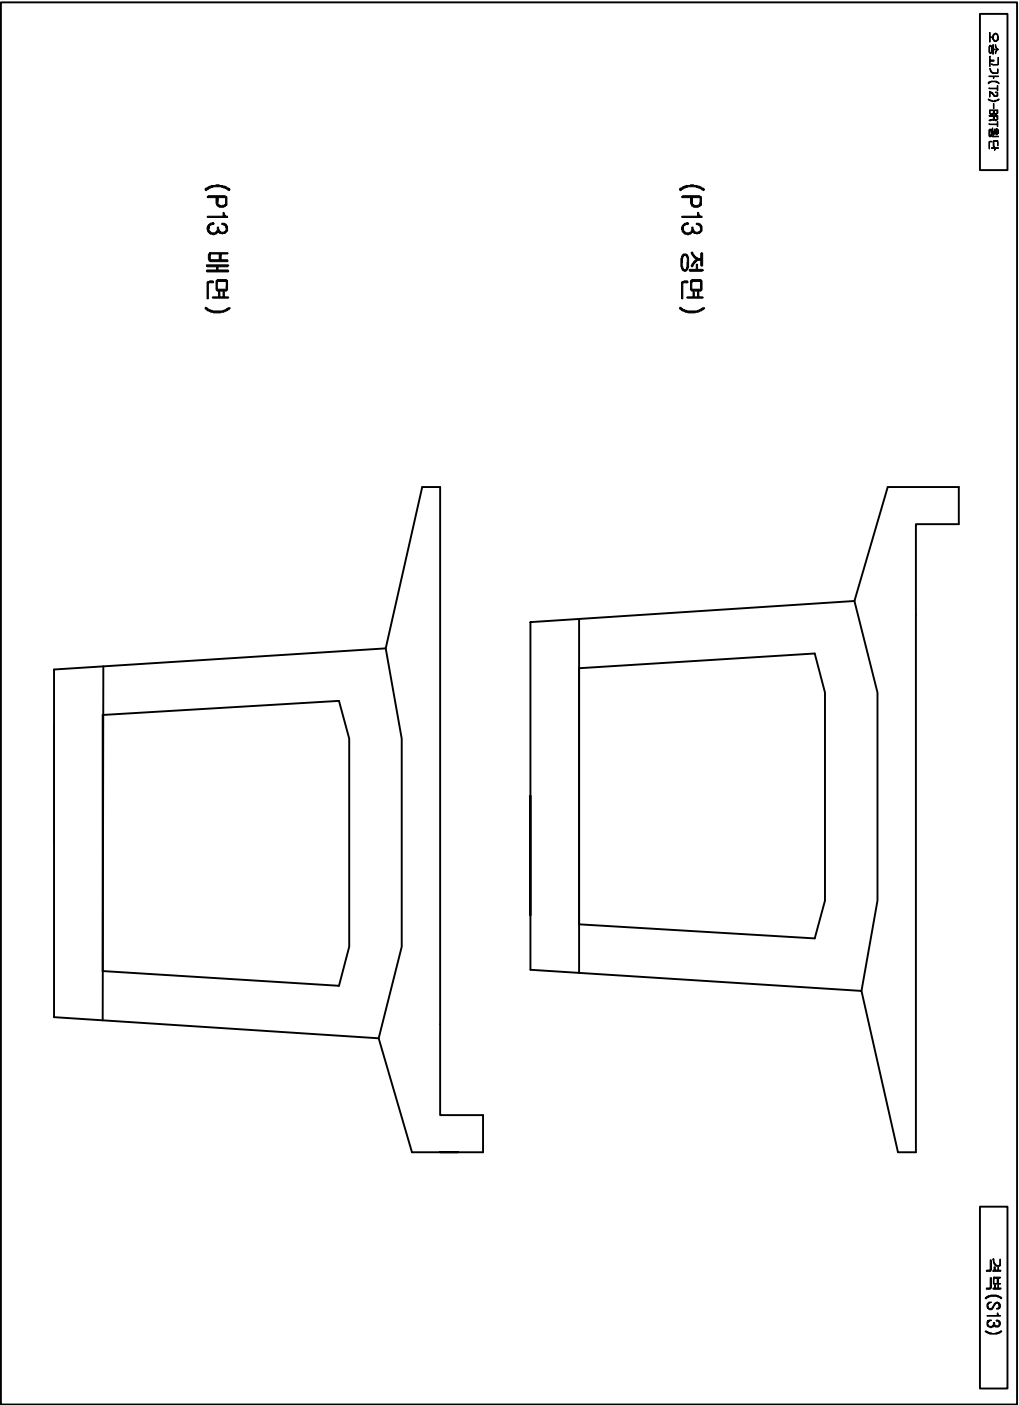



손상물량표

번호	손상현황	손상규모				비고
		CW(mm)	폭(m)	길이(m)	개소	물량단위
1						
2						
범례


	균열		망상균열		지로문리		천공
	울타리		벽면		철근노출		누수
	포장요철		기초세굴		철근부식		강재부식
	배수구		좌굴변형		판변형		판변형

발주처	과업명	공구	점검기관	구조물명	도면명	도면번호
한국철도공사 정읍고속철도시설사무소	2017년도 상반기 호남고속선 오송-익산간 정읍1교와 21개소 구조물 정기·정밀(하차) 점검 용역	제1-1공구	(주)삼림엔지니어링	오송고가(T2) -RRT철도단	격벽(P13)	061

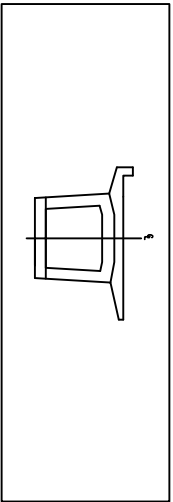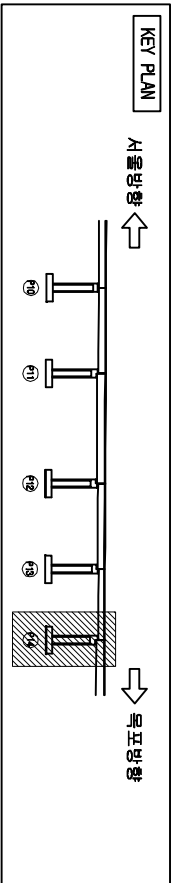

오송고가(T2)-RRT철도단

격벽(P14)

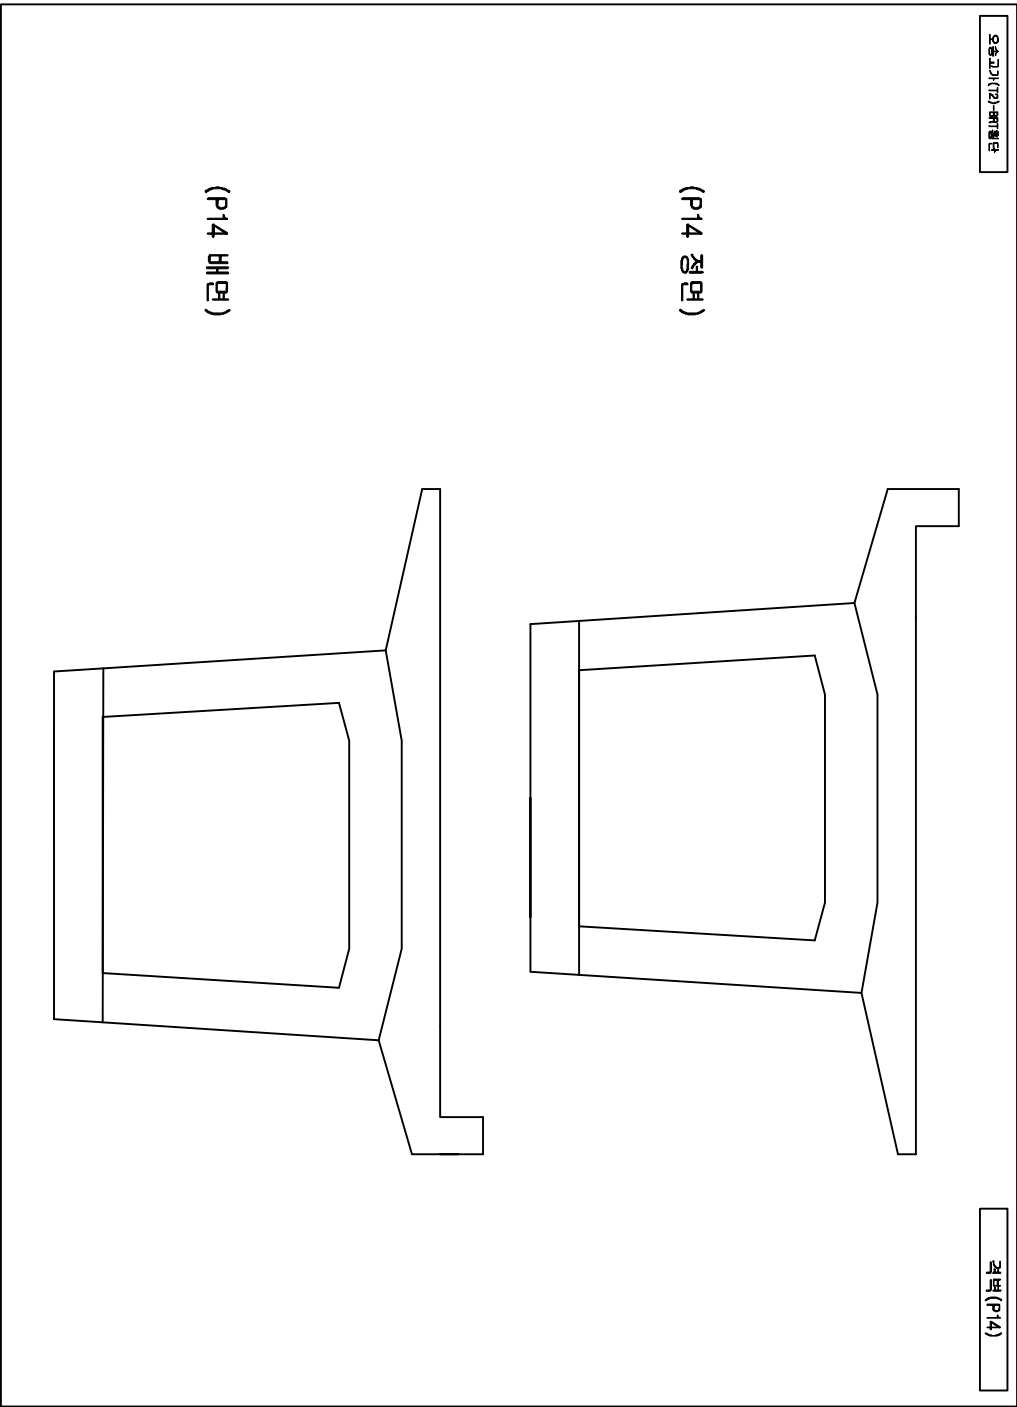



손상물량표

번호	손상현황	손상규모				비고
		CW(mm)	폭(m)	길이(m)	개소	물량단위
1						
2						
범례


	균열		망상균열		찰로문리		천공
	울타리		벽면		철근노출		누수
	포장요철		기초세굴		철근부식		강재부식
	배수구		좌굴변형		배관		배관

발주처	과업명	공구	점검기관	구조물명	도면명	도면번호
한국철도공사 정읍고속철도시설사무소	2017년도 상반기 호남고속선 오송-익산간 정읍1교와 21개소 구조물 정기·정밀(하차) 점검 용역	제1-1공구	(주)삼림엔지니어링	오송고가(T2) -RRT철도단	격벽(P14)	062

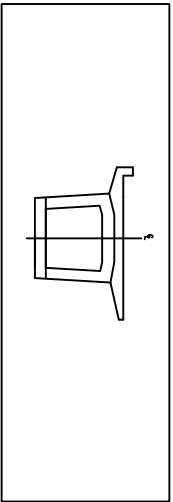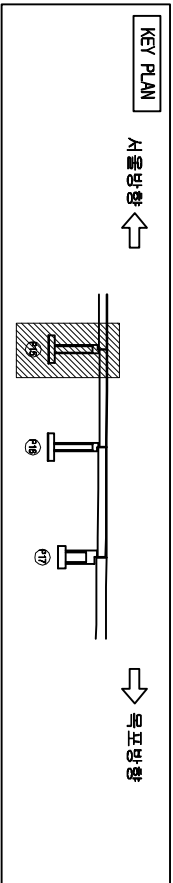

오송고가(T2)-RRT활동단

격벽(P15)

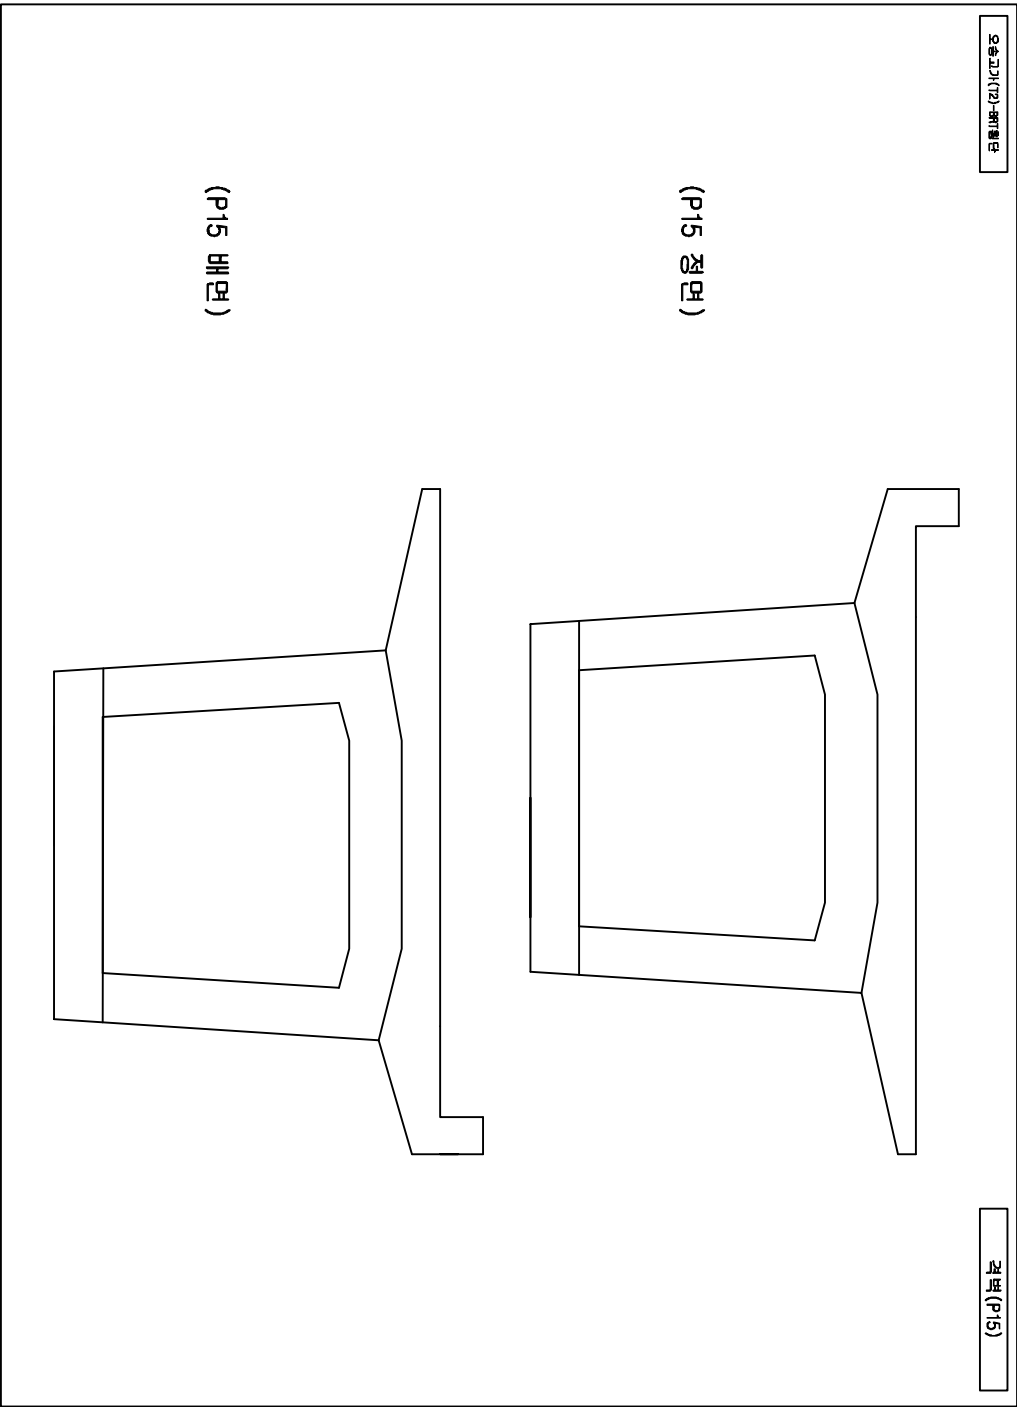

손상물량표

번호	손상현황	손상규모				비고
		CW(mm)	폭(m)	길이(m)	개소	물량단위
1						
2						
범례

	균열		명상균열		저로분리		편상
	충돌리		벽터		철근노출		누수흔
	포장요철		기초세굴		철근부식		강재부식
	바닥바닥		배수구		좌굴변형		반발점

발주처	과업명	공구	점검기관	구조물명	도면명	도면번호
한국철도공사 정읍고속철도시설사무소	2017년도 상반기 호남고속선 오송-익산간 정읍1교와 21개소 구조물 정기·정밀(하차) 점검 용역	제1-1공구	(주)삼림엔지니어링	오송고가(T2) -RRT활동단	격벽(P15)	063

## KEY PLAN

↑  
주요 사항

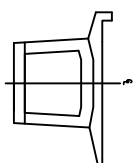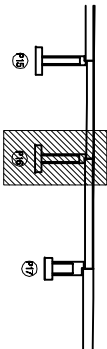

五十年來



번호	손상 현황	손상 규모					비고
		CM(m)	폭(m)	깊이(m)	개소	물량 단위	
1							
2							
(P16 भाषा)

(P16 정면)

[illegible]

발 주 처	과 업 명	공 구	점검기관	구 조 물 명	도 면 명	도면번호
한국철도공사 경음고속철도시설사무소	2017년도 상반기 호남고속선 오송-익산간 오송1교외 21개소 구조물 정기·정밀(하자) 점검 용역	제1-1공구	(주)삼림엔지니어링	오송교가(T2) -8RT 횡단	격벽(P16)	064

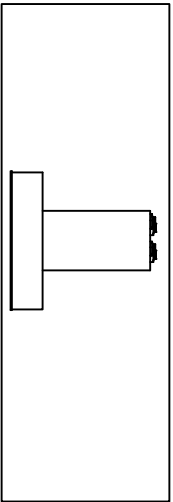
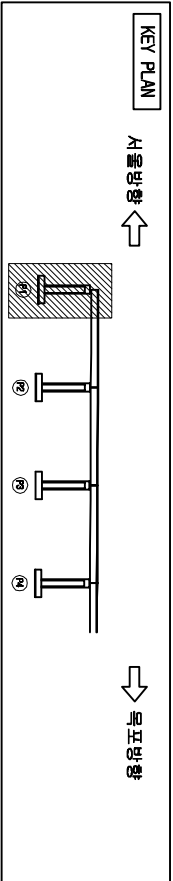


손상물량표

번호	손상현황	손상규모				비고
		CW(mm)	폭(m)	길이(m)	개소	물량
1	균열(0.3mm미만)	0.2		0.4	1	0.40㎡
2	이물침투력		0.5	4.0	1	2.00㎡
3						
4						
오송고가(T2)-RRT활동단

교각(P1)

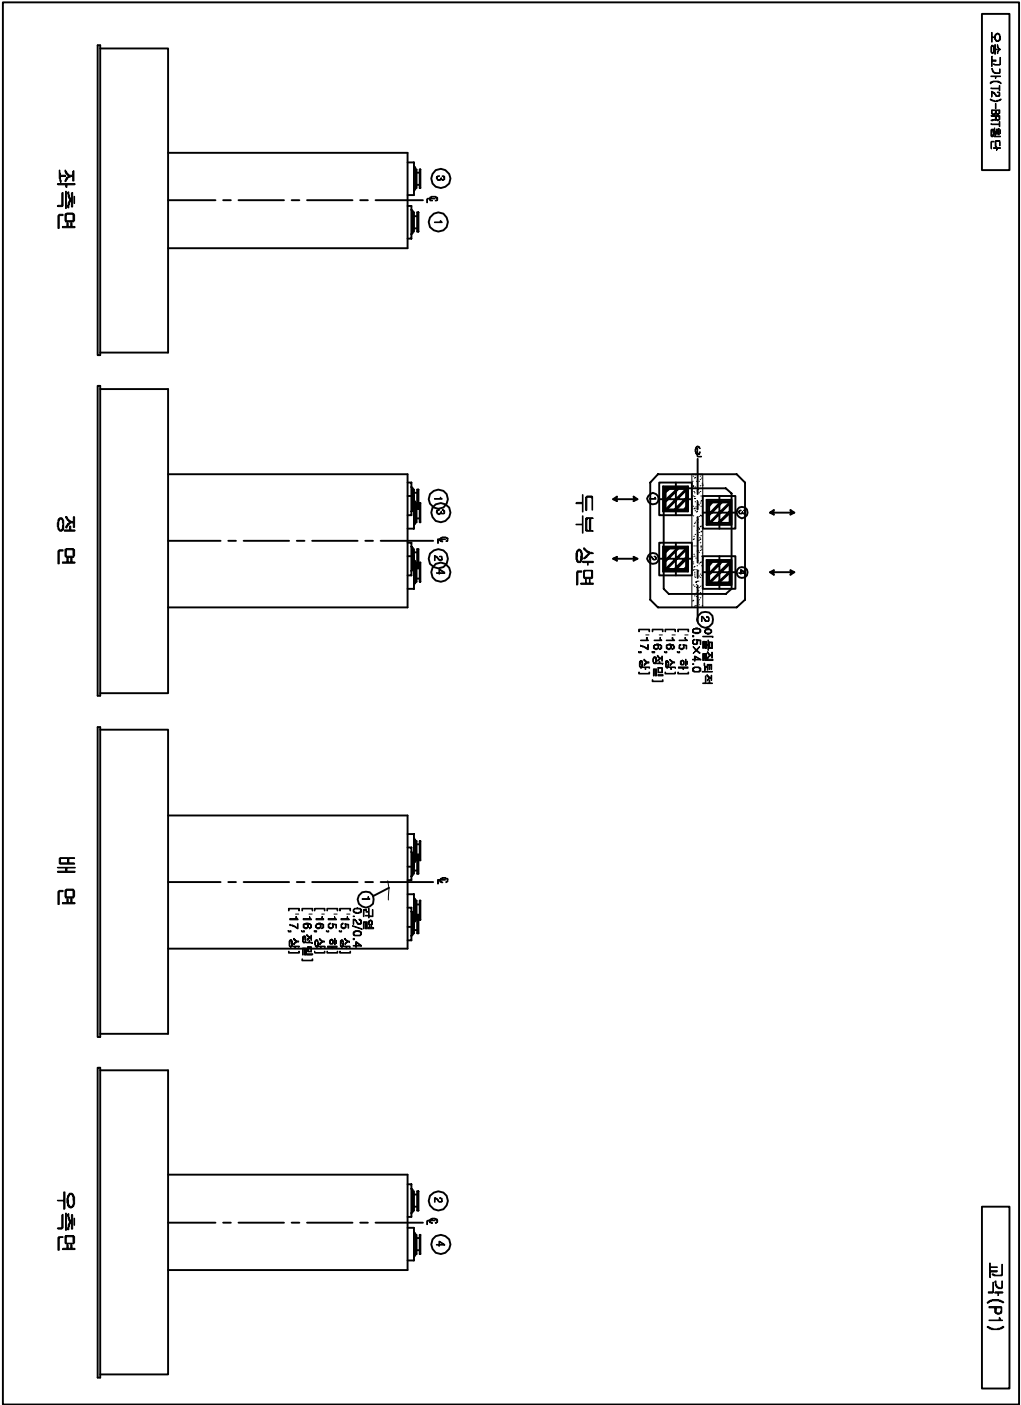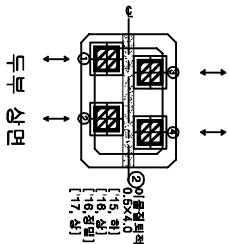



범례

CW { 0.2	균열	망상균열	저로파괴	표준
~~~~~	충돌리	박터	철근노출	부수
~~~~~	포장요철	기초세굴	철근부식	강재부식
~~~~~	박리	배수구	좌굴변형	변형

KEY PLAN


서울방향 ←

→ 목포방향

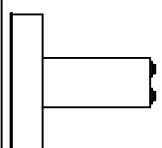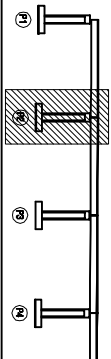


오송고가(T2)-RRT활동단


교각(P2)

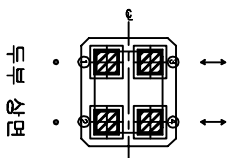


두부 상면

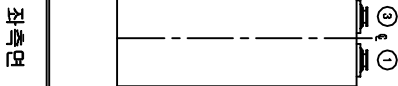

좌측면

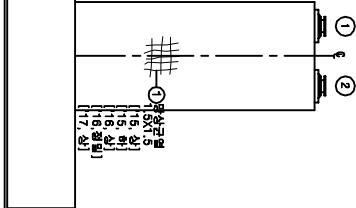

정면

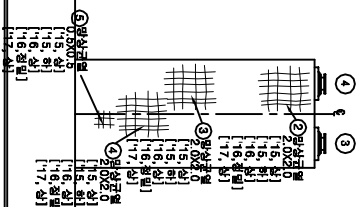

배면



우측면

손상물량표

번호	손상현황	손상규모				비고
		CW(mm)	폭(m)	길이(m)	개소	물량 단위
1	망상균열		0.5	0.5	1	0.25 ㎡ 기준
2	망상균열		2.0	2.0	1	4.00 ㎡ 기준
3	망상균열		2.0	2.0	1	4.00 ㎡ 기준
4	망상균열		2.0	2.0	1	4.00 ㎡ 기준
5	망상균열		0.5	0.5	1	0.25 ㎡ 기준
6						
7						
범례

CW < 0.2	망상균열	파괴부위	파괴부위
충돌리	파괴	철근노출	철근노출
포장요철	기초세굴	철근부식	강재부식
바닥바닥	배수구	좌굴변형	도면반출

발주처

과업명

공구

점검기관

구조물명

도면명

도면번호

한국철도공사
정읍고속철도시설사무소

2017년도 상반기 호남고속선 오송-익산간
오송1교와 21개소 구조물 정기·정밀(하차) 점검 영역



제1-1공구

(주)삼림엔지니어링

오송고가(T2)
-RRT활동단

교각(P2)

066

 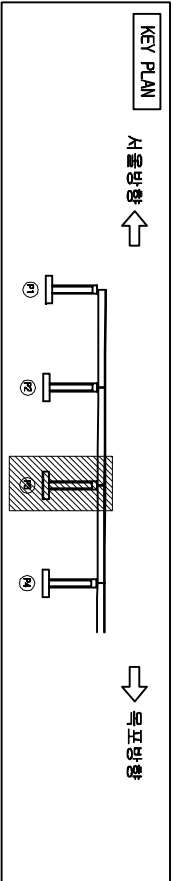


손상물량표

번호	손상현황	손상규모				비고
		CM(m)	폭(m)	길이(m)	개소	물량 단위
1	파손					
2	망상균열	0.25	0.2	1	0.05	㎡ 기준
3	망상균열		3.0	3.0	1	9.00 ㎡ 기준
4	망상균열		2.0	2.0	1	4.00 ㎡ 기준
5	망상균열		2.0	2.0	1	4.00 ㎡ 기준
6	망상균열	0.2	1.0	1	1.00	㎡ 기준
7	망상균열		1.5	1.5	1	2.25 ㎡ 기준
8						
9						
범례


	균열		망상균열		파손부위		파손
	충돌리		박리		철근노출		부수
	포장요철		기초세굴		철근부식		강재부식
	바닥면		배수구		좌굴변형		발판침

오송고가(T2)-RRT활동단

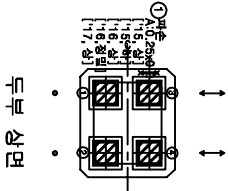

두부상면

교각(P3)

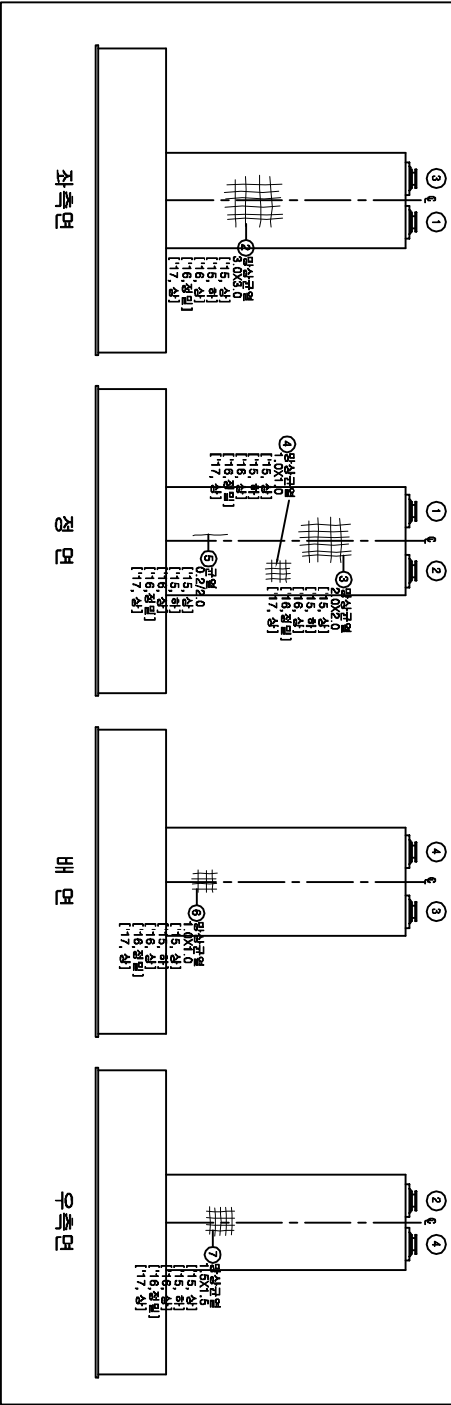

발주처

과업명

공구

점검기관

구조물명

도면명

도면번호

한국철도공사
정읍고속철도시설사무소

2017년도 상반기 호남고속선 오송-익산간
오송1교와 21개소 구조물 정기·정밀(하차) 점검 용역

제1-1공구

(주)삼림엔지니어링



오송고가(T2)
-RRT활동단

교각(P3)






067

KEY PLAN

↑
한글
판
출판

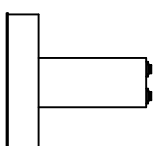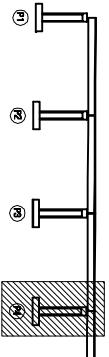

오송고가(T2)-BRT 월단

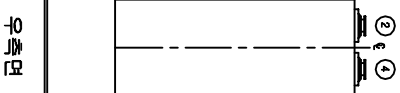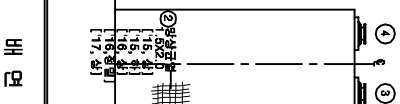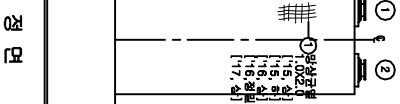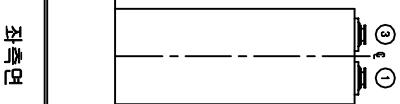
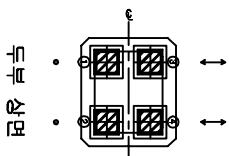


신앙을 위하여

번호	손상 현황	손상 규모					비고	
		OW(mm)	폭(m)	깊이(m)	개소	물량 단위		
1	망상균열		1.0	2.0	1	2.00	㎡	기준
2	망상균열		1.5	2.0	1	3.00	㎡	기준
3								
4								
 격자	 파도	 파도	 파도	 파도	 파도	 파도	 파도	 파도
 파도	 파도	 파도	 파도	 파도	 파도	 파도	 파도	 파도
 파도	 파도	 파도	 파도	 파도	 파도	 파도	 파도	 파도
발 주 처	과 업 명	공 구	점점기관	구 조 물 명	도 면 명	도면번호
한국철도공사 정음고속철도시설사무소	2017년도 상반기 호남고속선 오송-익산간 오송1교와 2개소 구조물 정기·정밀(하자) 점검 용역	제1-1공구	(주) 삼림엔지니어링	오송교가(72) -BRT 횡단	교각(P4)	068

 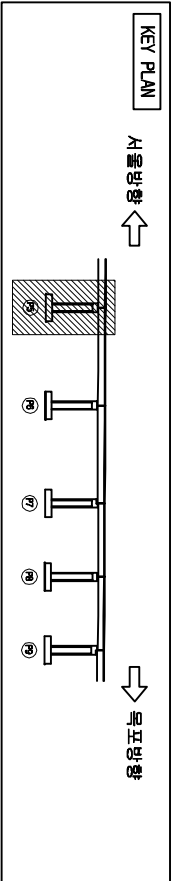

오송고가(T2)-RRT철도단

교각(P5)

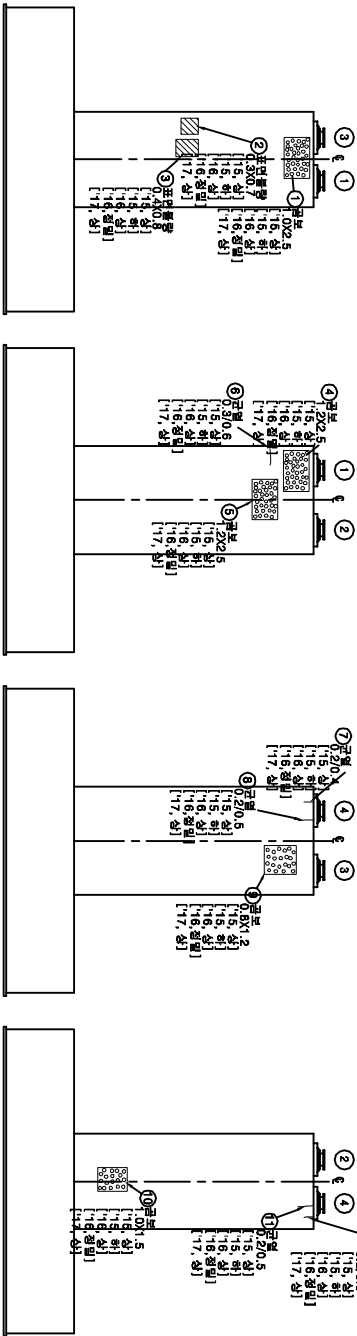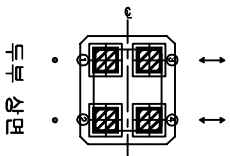


손상물량표

번호	손상현황	손상규모				비고
		CW(mm)	폭(m)	길이(m)	개소	물량
1	균보		1.0	2.5	1	2.50 m ² 기준
2	표면불량		0.3	0.7	1	0.21 m ² 기준
3	표면불량		0.4	0.8	1	0.32 m ² 기준
4	균보		1.2	2.5	1	3.00 m ² 기준
5	균보		1.2	2.5	1	3.00 m ² 기준
6	균열(0.3mm이상)	0.3		0.6	1	0.60 m ² 기준
7	균열(0.3mm미만)	0.2		0.4	1	0.40 m ² 기준
8	균열(0.3mm미만)	0.2		0.5	1	0.50 m ² 기준
9	균보		0.8	1.2	1	0.96 m ² 기준
10	균보		1.0	1.5	1	1.50 m ² 기준
11	균열(0.3mm미만)	0.2		0.5	1	0.50 m ² 기준
12	균열(0.3mm미만)	0.2		0.3	1	0.30 m ² 기준
13						
14						
15						
16						
17						
18						
19						
20						
21						
22						
23						
24						

범례



CW / 0.2	균열	망상균열	저로분리	표면균열
충돌리	충돌리	박타	철근노출	표면균열
표면균열	표면균열	기초세굴	철근부식	표면균열
박타	박타	배수구	좌굴변형	표면균열

발주처	과업명	공구	점검기관	구조물명	도면명	도면번호
한국철도공사	2017년도 상반기 호남고속선 오송-익산간	제1-1공구	(주)삼림엔지니어링	오송고가(T2)	교각(P5)	069
정읍고속철도시설사무소	오송1교와 21개소 구조물 정기·정밀(하차) 점검 구역			-RRT철도단		

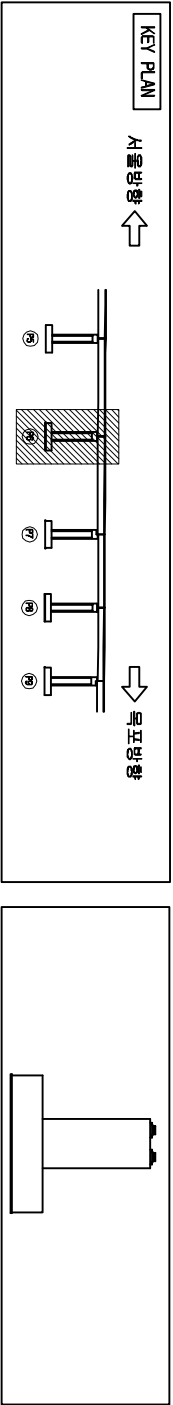

오송고가(T2)-RRT행단

교각(P6)

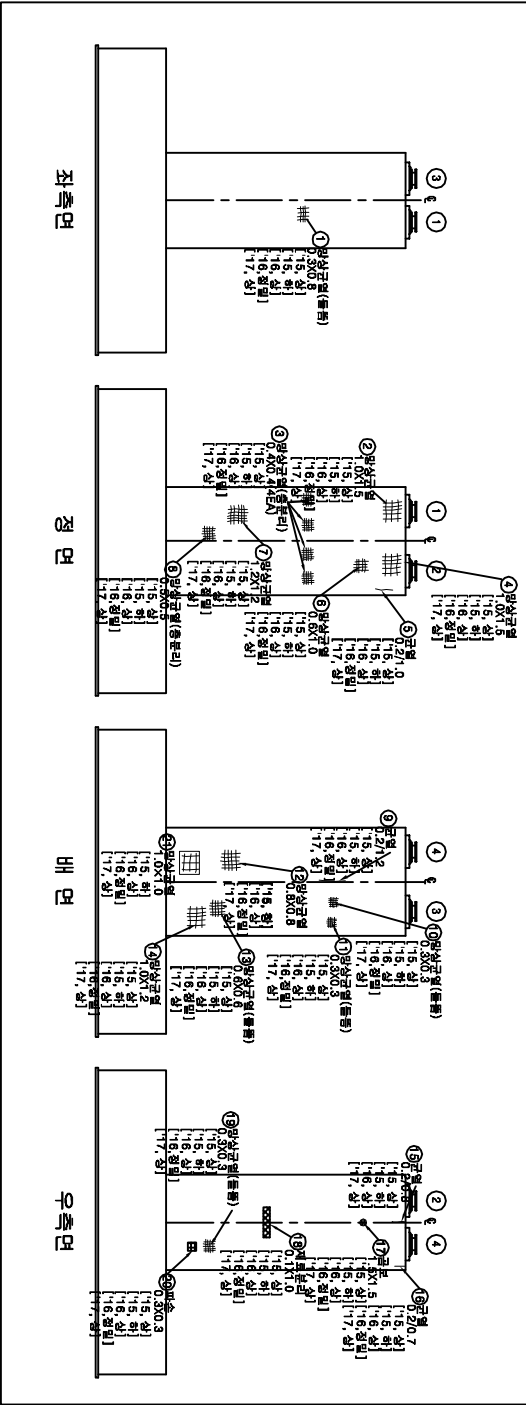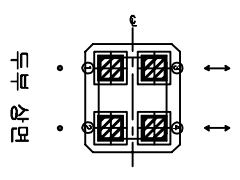



손상물량표

번호	손상현황	손상규모				비고
		CW(mm)	폭(m)	길이(m)	개소	물량 단위
1	망상균열		0.3	0.8	1	0.24㎡ 기준
2	망상균열		1.0	1.5	1	1.50㎡ 기준
3	망상균열		0.4	0.4	4	0.64㎡ 기준
4	망상균열		1.0	1.5	1	1.50㎡ 기준
5	균열(0.3mm미만)	0.2		1.0	1	1.00㎡ 기준
6	망상균열		0.6	1.0	1	0.60㎡ 기준
7	망상균열		1.2	1.2	1	1.44㎡ 기준
8	망상균열		0.5	0.5	1	0.25㎡ 기준
9	균열(0.3mm미만)	0.2		1.2	1	1.20㎡ 기준
10	망상균열		0.3	0.3	1	0.09㎡ 기준
11	망상균열		0.3	0.3	1	0.09㎡ 기준
12	망상균열		0.8	0.8	1	0.64㎡ 기준
13	망상균열		0.6	0.6	1	0.36㎡ 기준
14	망상균열		1.0	1.2	1	1.20㎡ 기준
15	균열(0.3mm미만)	0.2		0.8	1	0.80㎡ 기준
16	균열(0.3mm미만)	0.2		0.7	1	0.70㎡ 기준
17	금보		1.5	1.5	1	2.25㎡ 기준
18	재료분리		0.1	1.0	1	0.10㎡ 기준
19	망상균열		0.3	0.3	1	0.09㎡ 기준
20	파손		0.3	0.3	1	0.09㎡ 기준
21	망상균열		1.0	1.0	1	1.00㎡ 기준
22						
23						
24						

범례



CW 0.2	망상균열	재료분리	콘크리트
충돌리	벽면	철근노출	누수
포장요철	기초세굴	철근부식	강재부식
벽리벽	배수구	좌굴변형	방수

발주처	과업명	공구	점검기관	구조물명	도면명	도면번호
한국철도공사 정읍고속철도시설사무소	2017년도 상반기 호남고속선 오송-익산간 오송1교와 21개소 구조물 정기·정밀(하차) 점검 용역	제1-1공구	(주)삼림엔지니어링	오송고가(T2) -RRT행단	교각(P6)	070

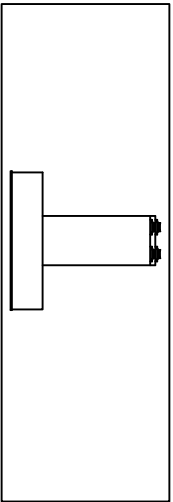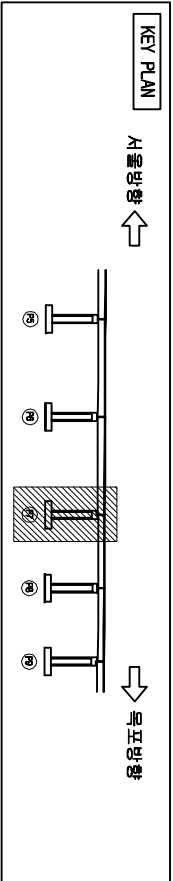

오송고가(T2)-제1층단

교각(P7)

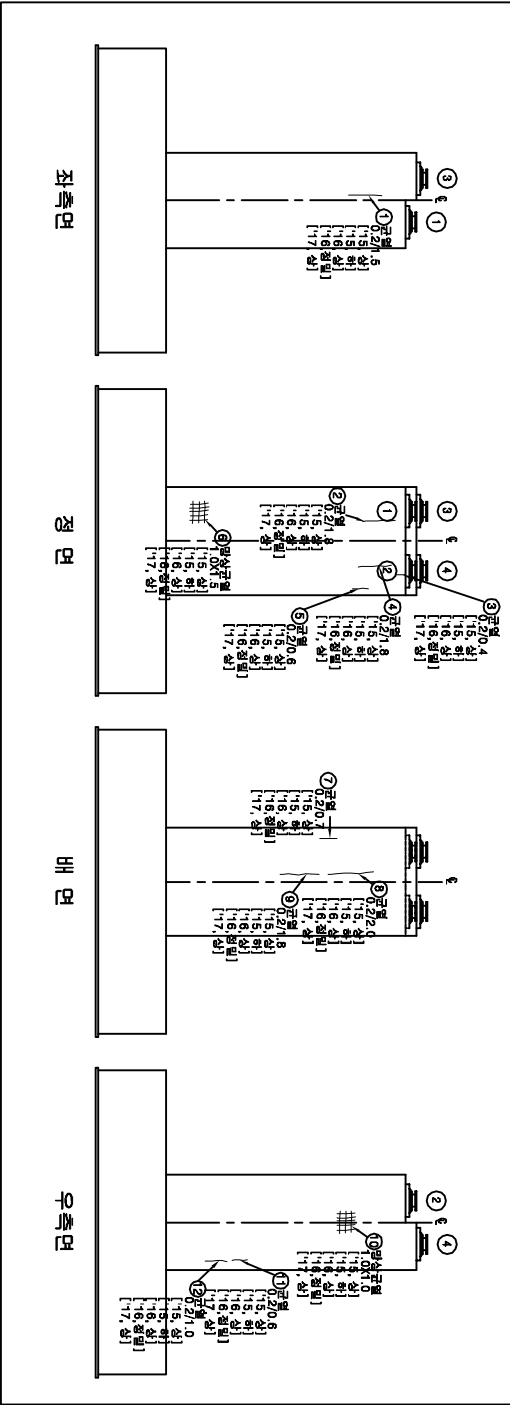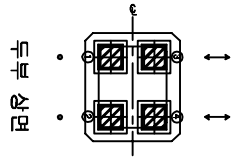

손상물량표

번호	손상현황	손상규모				비고
		CW(mm)	폭(m)	길이(m)	개소	물량 단위
1	균열(0.3mm미만)	0.2		1.5	1	1.50 ㎡ 기준
2	균열(0.3mm미만)	0.2		1.8	1	1.80 ㎡ 기준
3	균열(0.3mm미만)	0.2		0.4	1	0.40 ㎡ 기준
4	균열(0.3mm미만)	0.2		1.8	1	1.80 ㎡ 기준
5	균열(0.3mm미만)	0.2		0.6	1	0.60 ㎡ 기준
6	망상균열		1.0	1.5	1	1.50 ㎡ 기준
7	균열(0.3mm미만)	0.2		0.7	1	0.70 ㎡ 기준
8	균열(0.3mm미만)	0.2		2.0	1	2.00 ㎡ 기준
9	균열(0.3mm미만)	0.2		1.8	1	1.80 ㎡ 기준
10	망상균열		1.0	1.0	1	1.00 ㎡ 기준
11	균열(0.3mm미만)	0.2		0.6	1	0.60 ㎡ 기준
12	균열(0.3mm미만)	0.2		1.0	1	1.00 ㎡ 기준
13						
14						
15						
16						
17						
18						
19						
20						
21						
22						
23						
24						



범례

CW { 0.2	균열	망상균열	파괴부위	파괴부위	파괴부위
충돌리	충돌리	파괴	철근노출	철근노출	철근노출
포장요철	포장요철	기초세굴	철근부식	철근부식	철근부식
바닥바닥	바닥바닥	배수구	좌굴변형	좌굴변형	좌굴변형

발주처	과업명	공구	점검기관	구조물명	도면명	도면번호
한국철도공사	2017년도 상반기 호남고속선 오송-익산간	제1-1공구	(주)삼림엔지니어링	오송고가(T2)	교각(P7)	071
정읍고속철도시설사무소	오송1교와 21개소 구조물 정기·정밀(하차) 점검 용역			-RRT활동단		

KEY PLAN

조각
조각
조각
↑




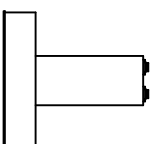
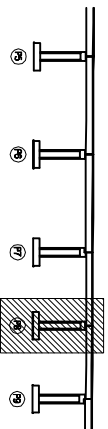


한글서체



번호	손상 현황	손상 규모						비고
		OW(mm)	폭(m)	깊이(m)	개소	물량	단위	
1	파손		0.2	0.4	1	0.08	m³	기준
2	균열(0.3mm이하)	0.2		1.2	1	1.20	m	기준
3	균열(0.3mm이하)	0.2		0.8	2	1.60	m	기준
4	균열(0.3mm이하)	0.2		1.0	2	2.00	m	기준
5								
6								
제 5호

 方格	 圆点	 交叉斜纹	 星形
 波浪线	 圆点	 圆点	 圆点
 波浪线	 圆点	 圆点	 圆点
 波浪线	 圆点	 圆点	 圆点
 波浪线	 圆点	 圆点	 圆点
 波浪线	 圆点	 圆点	 圆点
 波浪线	 圆点	 圆点	 圆点
 波浪线	 圆点	 圆点	 圆点

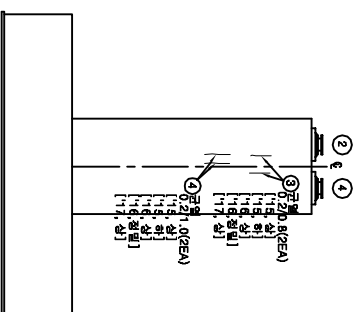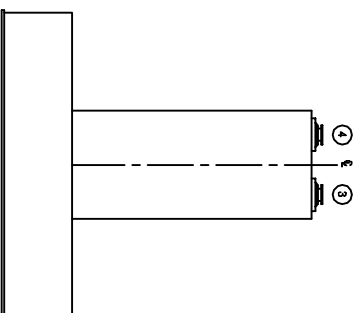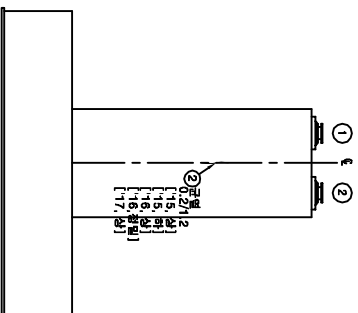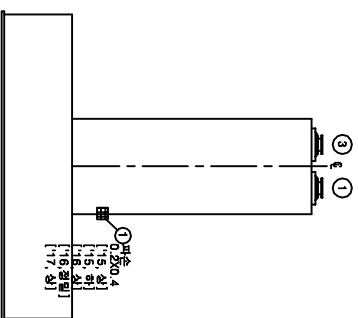
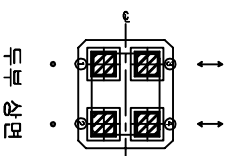


발 주 처	과 업 명	공 구	점검기관	구 조 물 명	도 면 명	도면번호
한국철도공사 정읍고속철도시설사무소	2017년도 상반기 호남고속선 오송-익산간 오송1교와 2개소 구조물 정기·정밀(하차) 점검 용역	제1-1공구	(주)삼림엔지니어링	오송고가(72) -BRT 횡단	교각 (88)	072

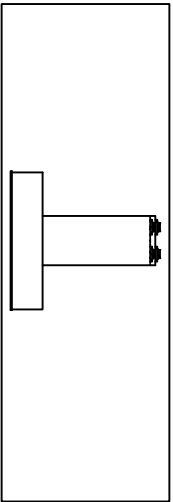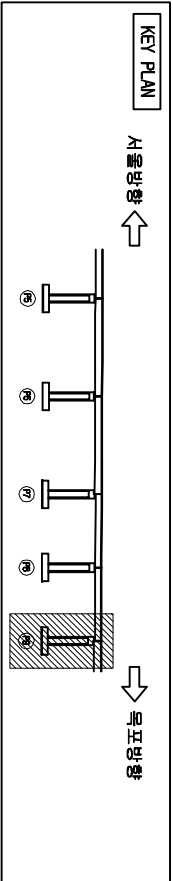

오송고가(T2)-제17형단

교각(P9)

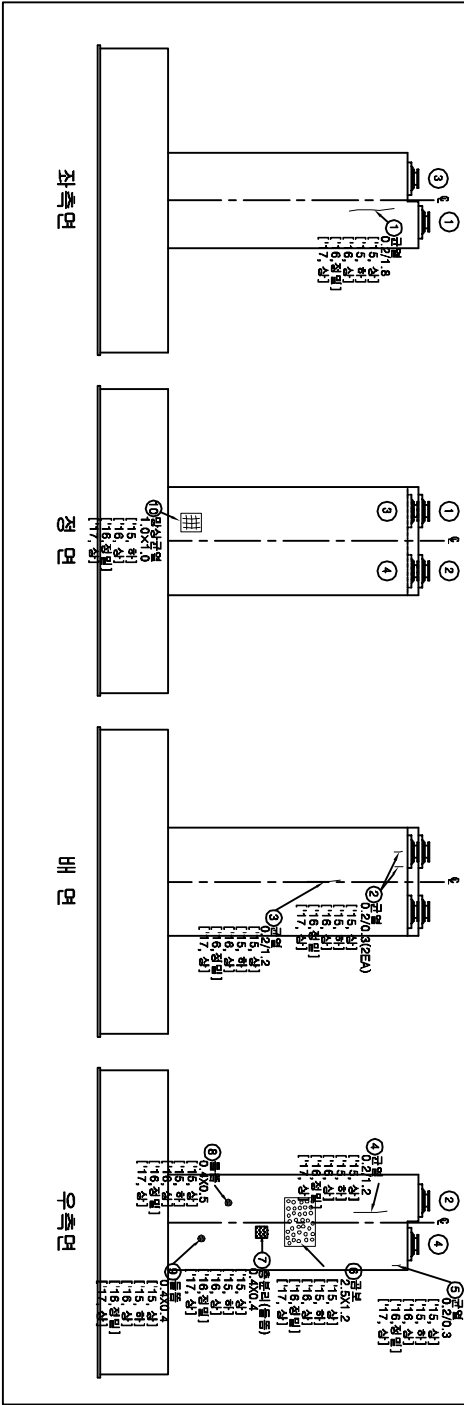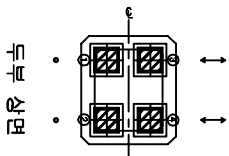

손상물량표




번호	손상현황	손상규모				비고
		CW(mm)	폭(m)	길이(m)	개소	물량 단위
1	균열(0.3mm미만)	0.2		1.8	1	1.80 ㎡ 기준
2	균열(0.3mm미만)	0.2		0.3	2	0.60 ㎡ 기준
3	균열(0.3mm미만)	0.2		1.2	1	1.20 ㎡ 기준
4	균열(0.3mm미만)	0.2		1.2	1	1.20 ㎡ 기준
5	균열(0.3mm미만)	0.2		0.3	1	0.30 ㎡ 기준
6	파손		2.5	1.2	1	3.00 ㎡ 기준
7	파손		0.4	0.4	1	0.16 ㎡ 기준
8	파손		0.4	0.5	1	0.20 ㎡ 기준
9	파손		0.4	0.4	1	0.16 ㎡ 기준
10	망상균열		1.0	1.0	1	1.00 ㎡ 기준
11						
12						
범례

CW 0.2	망상균열	파손물량	파손물량
충돌리	파손물량	파손물량	파손물량
포장요율	기초세굴	철근부식	강재부식
바리	배수구	좌굴변형	바리

발주처	과업명	공구	점검기관	구조물명	도면명	도면번호
한국철도공사	2017년도 상반기 호남고속선 오송-익산간	제1-1공구	(주)삼림엔지니어링	오송고가(T2)	교각(P9)	073
정읍고속철도시설사무소	오송1교와 21개소 구조물 정기·정밀(하차) 점검 용역			-RRT형단		






KEY PLAN

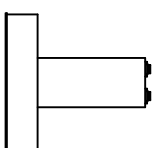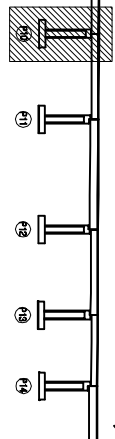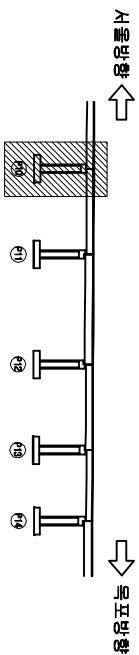

다
지
니
고
고




번호	손상 현황	손상 규모						비고
		OW(mm)	폭(m)	깊이(m)	개소	물량	단위	
1	양상균열		0.3	0.3	1	0.09	m³	기준
2	양상균열		1.0	1.0	1	1.00	m³	기준
3	균열(0.3mm미만)	0.2		0.4	1	0.40	m	기준
4	균열(0.3mm미만)	0.2		0.3	2	0.60	m	기준
5								
6								
제 5

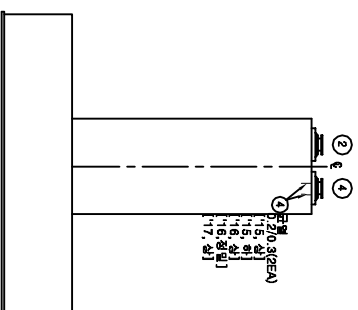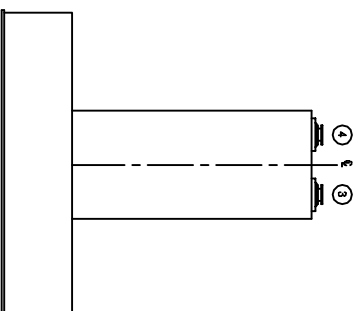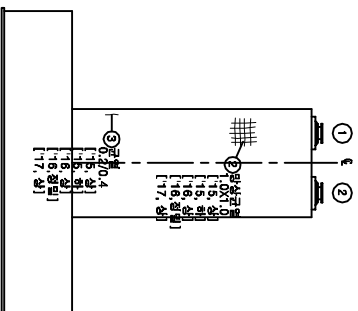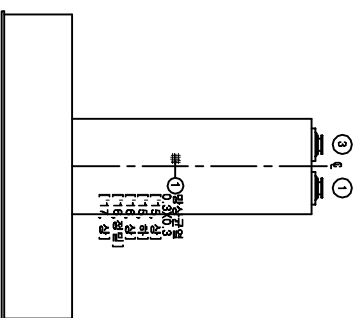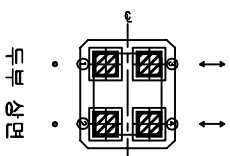[illegible]

발 주 처	과 업 명	공 구	점검기관	구 조 물 명	도 면 명	도면번호
한국철도공사 정읍고속철도시설사무소	2017년도 상반기 호남고속선 오송-익산간 오송1교와 2개소 구조물 정기·정밀(하차) 점검 용역	제1-1공구	(주)삼림엔지니어링	오송교가(72) -BRT 횡단	교각(P10)	074

KEY PLAN



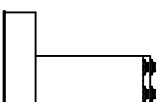
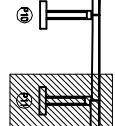
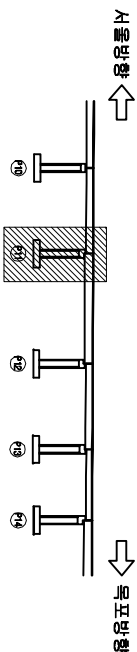


다
오
십
오
이

번호	손상 현 황	손상 규모					비고	
		CM(mm)	폭(m)	깊이(m)	개소	물량		단위
1	양상균열		1.0	3.0	1	3.00	m	기준
2								
3								
호세



 新新	 德德	 德德	 德德	 德德	 德德	 德德	 德德	 德德
 新新	 德德	 德德	 德德	 德德	 德德	 德德	 德德	 德德
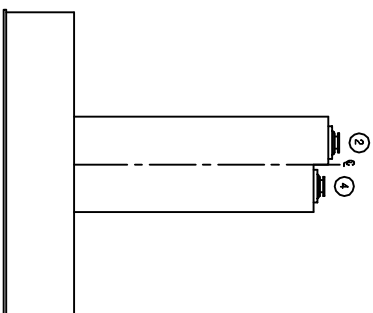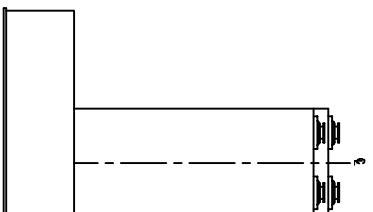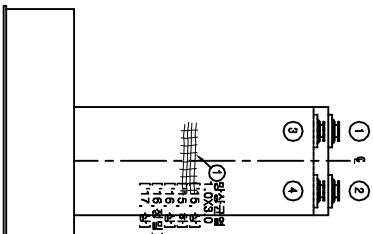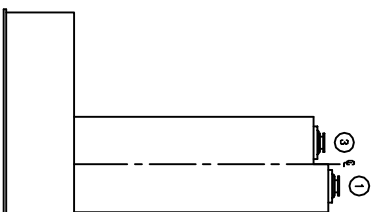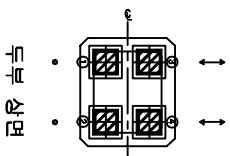

오승고가(T2)-BRT월드



표각(P11)

발 주 처	과 업 명	공 구	점점기관	구 조 물 명	도 면 명	도면번호
한국철도공사 정음고속철도시설사무소	2017년도 상반기 호남고속선 오송-익산간 오송1교와 21개소 구조물 정기·정밀(하자) 점검 용역	제1-1공구	(주)삼림엔지니어링	오송교가(72) -8RT 횡단	교각(P11)	075

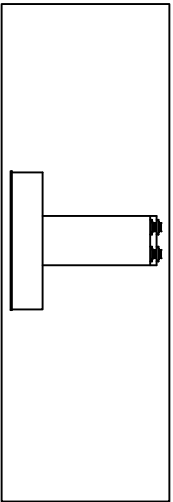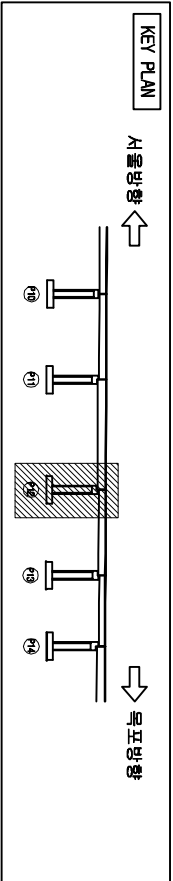

오송고가(P12)-제1구간

교각(P12)

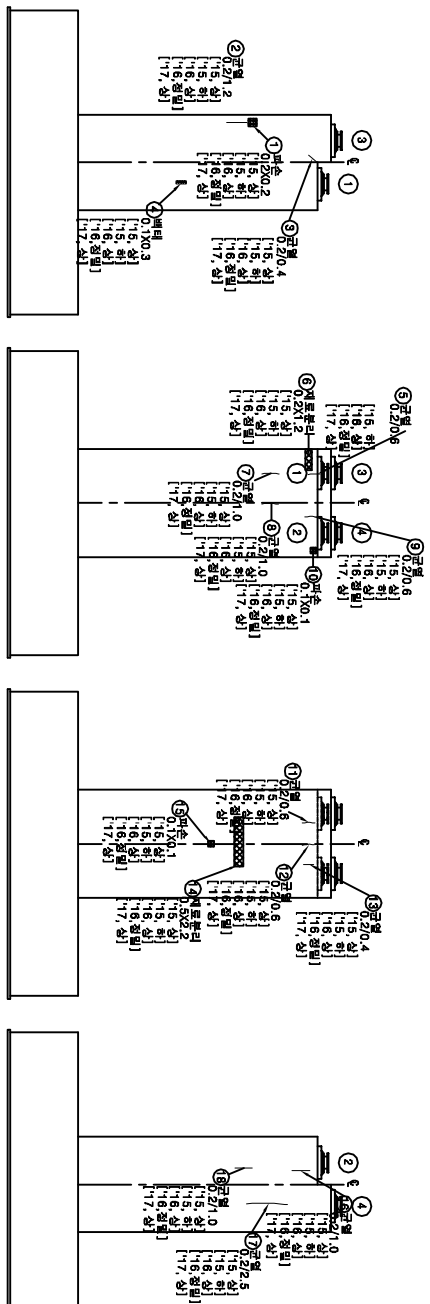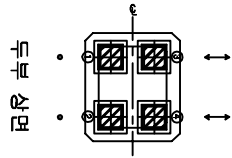



손상물량표

번호	손상현황	손상규모				비고
		CW(mm)	폭(m)	길이(m)	개소	물량 단위
1	파손		0.2	0.2	1	0.04 m³ 기준
2	균열(0.3mm미만)	0.2		1.2	1	1.20 m³ 기준
3	균열(0.3mm미만)	0.2		0.4	1	0.40 m³ 기준
4	백화		0.1	0.3	1	0.03 m³ 기준
5	균열(0.3mm미만)	0.2		0.6	1	0.60 m³ 기준
6	재료분리		0.2	1.2	1	0.24 m³ 기준
7	균열(0.3mm미만)	0.2		1.0	1	1.00 m³ 기준
8	균열(0.3mm미만)	0.2		1.0	1	1.00 m³ 기준
9	균열(0.3mm미만)	0.2		0.6	1	0.60 m³ 기준
10	파손		0.1	0.1	1	0.01 m³ 기준
11	균열(0.3mm미만)	0.2		0.6	1	0.60 m³ 기준
12	균열(0.3mm미만)	0.2		0.6	1	0.60 m³ 기준
13	균열(0.3mm미만)	0.2		0.4	1	0.40 m³ 기준
14	재료분리		0.5	2.2	1	1.10 m³ 기준
15	파손		0.1	0.1	1	0.01 m³ 기준
16	균열(0.3mm미만)	0.2		1.0	1	1.00 m³ 기준
17	균열(0.3mm미만)	0.2		2.5	1	2.50 m³ 기준
18	균열(0.3mm미만)	0.2		1.0	1	1.00 m³ 기준
19						
20						
21						
22						
23						
24						

범례



CW < 0.2	균열	망상균열	재료분리	표식
충돌리	백화	철근노출	표식	표식
포장요철	기초세굴	철근부식	표식	표식
배수구	배수구	표식	표식	표식

발주처	과업명	공구	점검기관	구조물명	도면명	도면번호
한국철도공사	2017년도 상반기 호남고속선 오송-익산간	제1-1공구	(주)삼림엔지니어링	오송고가(P12)	교각(P12)	076
정읍고속철도시설사무소	오송1교와 21개소 구조물 정기·정밀(하차) 점검 용역			-RRT행단		

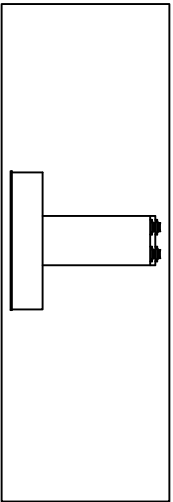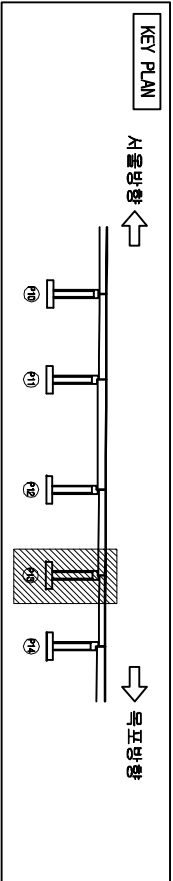

오송고가(T2)-제17층단

교각(P13)

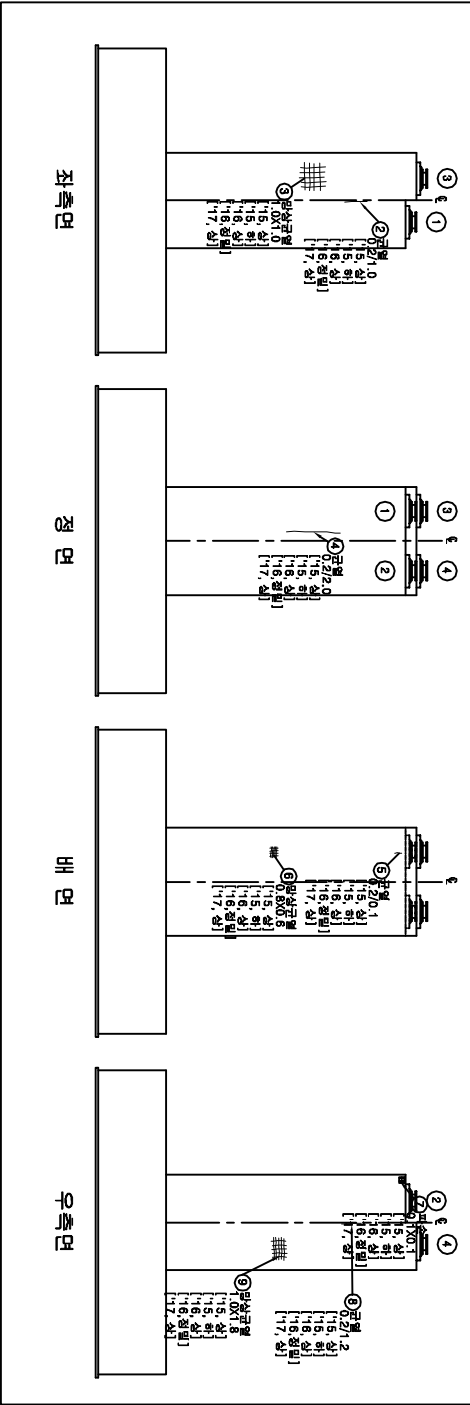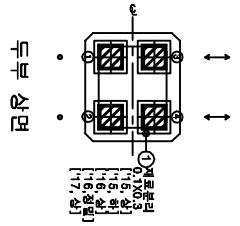



손상물량표

번호	손상현황	손상규모				비고
		CW(mm)	폭(m)	길이(m)	개소	물량
1	제1본리		0.1	0.3	1	0.03
2	균열(0.3mm미만)	0.2		1.0	1	1.00
3	망상균열		1.0	1.0	1	1.00
4	균열(0.3mm미만)	0.2		2.0	1	2.00
5	균열(0.3mm미만)	0.2		0.1	1	0.10
6	망상균열		0.8	0.6	1	0.48
7	파손		0.1	0.1	1	0.01
8	균열(0.3mm미만)	0.2		1.2	1	1.20
9	망상균열		1.0	1.8	1	1.80
10						
11						
범례



CW 0.2	망상균열	제1본리	본리상
충돌리	박리	철근노출	부수
포장요철	기초세굴	철근부식	강재부식
박리	배수구	좌굴변형	발판침

발주처	과업명	공구	점검기관	구조물명	도면명	도면번호
한국철도공사	2017년도 상반기 호남고속선 오송-익산간	제1-1공구	(주)삼림엔지니어링	오송고가(T2)	교각(P13)	077
정읍고속철도시설사무소	오송1교와 21개소 구조물 정기·정밀(하자) 점검 용역			-RRT형단		

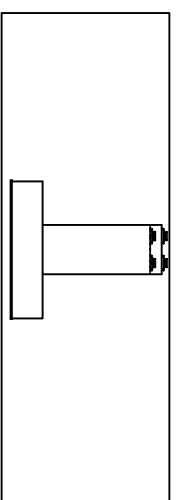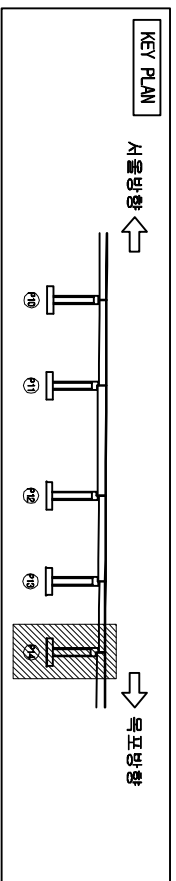

신앙의 고지

번호	손상 현 황	손상 규 모					비고	
		CM(mm)	폭(m)	깊이(m)	개소	물량		단위
1	균열(0.3mm미만)	0.2		0.8	1	0.80	m	기준
2	균열(0.3mm미만)	0.2		0.6	1	0.60	m	기준
3	균열(0.3mm미만)	0.2		1.2	1	1.20	m	기준
4	균열(0.3mm미만)	0.2		1.8	1	1.80	m	기준
5	균열(0.3mm미만)	0.2		1.4	1	1.40	m	기준
6	망상균열		1.0	1.5	1	1.50	m	기준
7	파손		0.1	0.3	1	0.03	m	기준
8	파손		0.2	0.2	1	0.04	m	기준
9								
10								
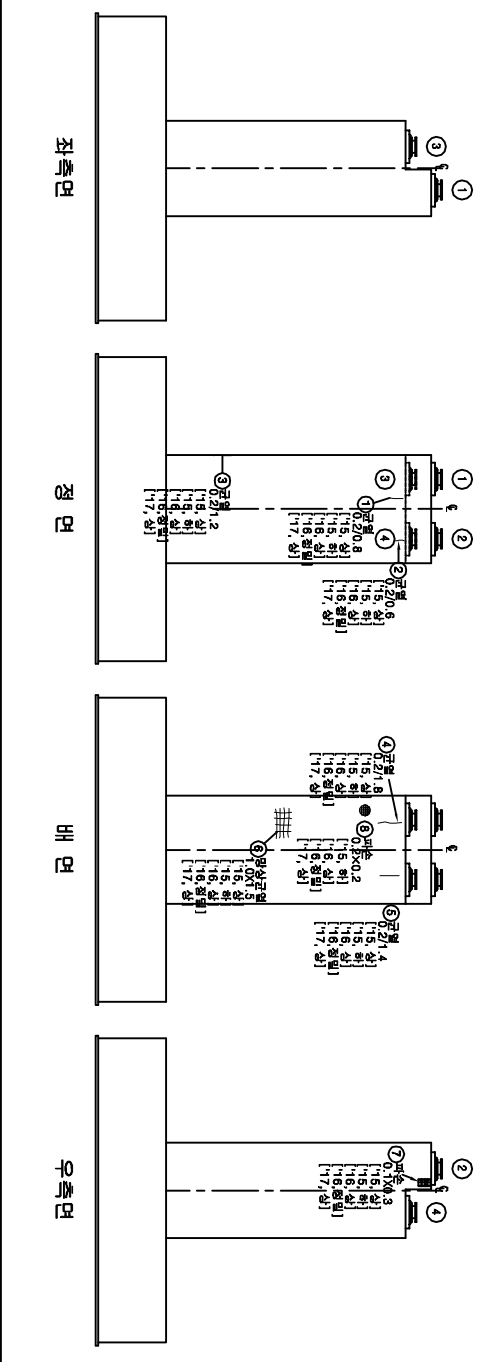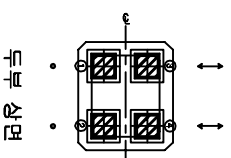


五五

 격자	 파도	 파도	 파도	 파도
 파도	 파도	 파도	 파도	 파도
 파도	 파도	 파도	 파도	 파도
발 주 처	과 업 명	공 구	점검기관	구 조 물 명	도 면 명	도면번호
한국철도공사 오송고속철도시설사무소	2017년도 상반기 호남고속선 오송-익산간 오송1교외 2개소 구조물 정기·정밀(하자) 점검 용역	제1-1공구	(주)삼림엔지니어링	오송교가(72) -BRT 횡단	교각(P14)	078

KEY PLAN

↑
한글
판
출판

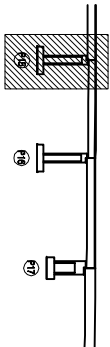






↓
한바탕
무대

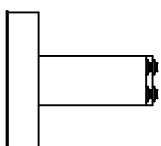

五 世 祖 師

번호	손상 현황	손상 규모					비고	
		CM(mm)	폭(m)	깊이(m)	개소	물량		단위
1	채로본리		0.1	1.5	1	0.15	m	기준
2	망상균열		1.0	3.3	1	3.30	m	기준
3	망상균열		0.7	0.7	1	0.49	m	기준
4								
5								
호세

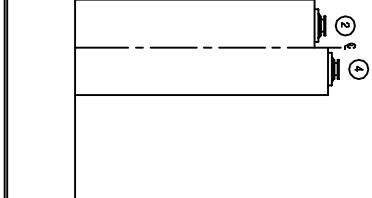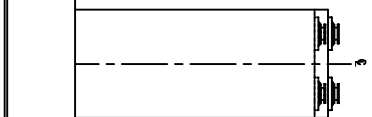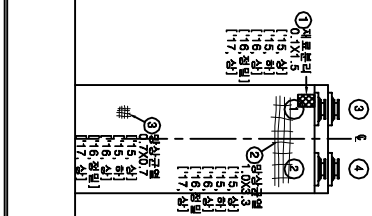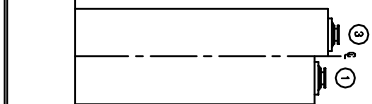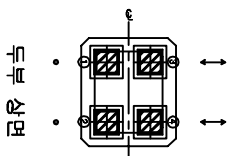[illegible]

발 주 처	과 업 명	공 구	점검기관	구 조 물 명	도 면 명	도면번호
한국철도공사 영문고속철도시설사무소	2017년도 상반기 호남고속선 오송-익산간 영문고속철도시설사무소 오송1교외 21개소 구조물 정기·정밀(하자) 점검 용역	제1-1공구	(주)삼림엔지니어링	오송고가(T2) -BRT 횡단	교각(P15)	079

