

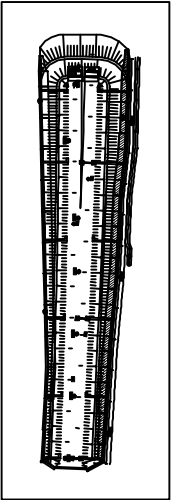


영구영생 (좌측)

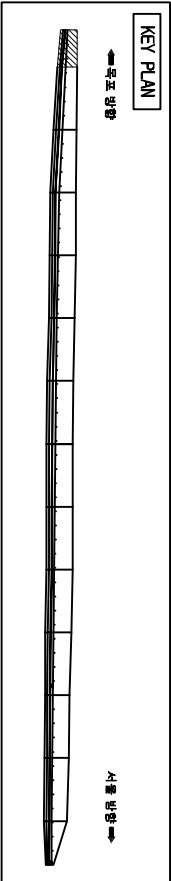

역형 공벽

좌측공벽

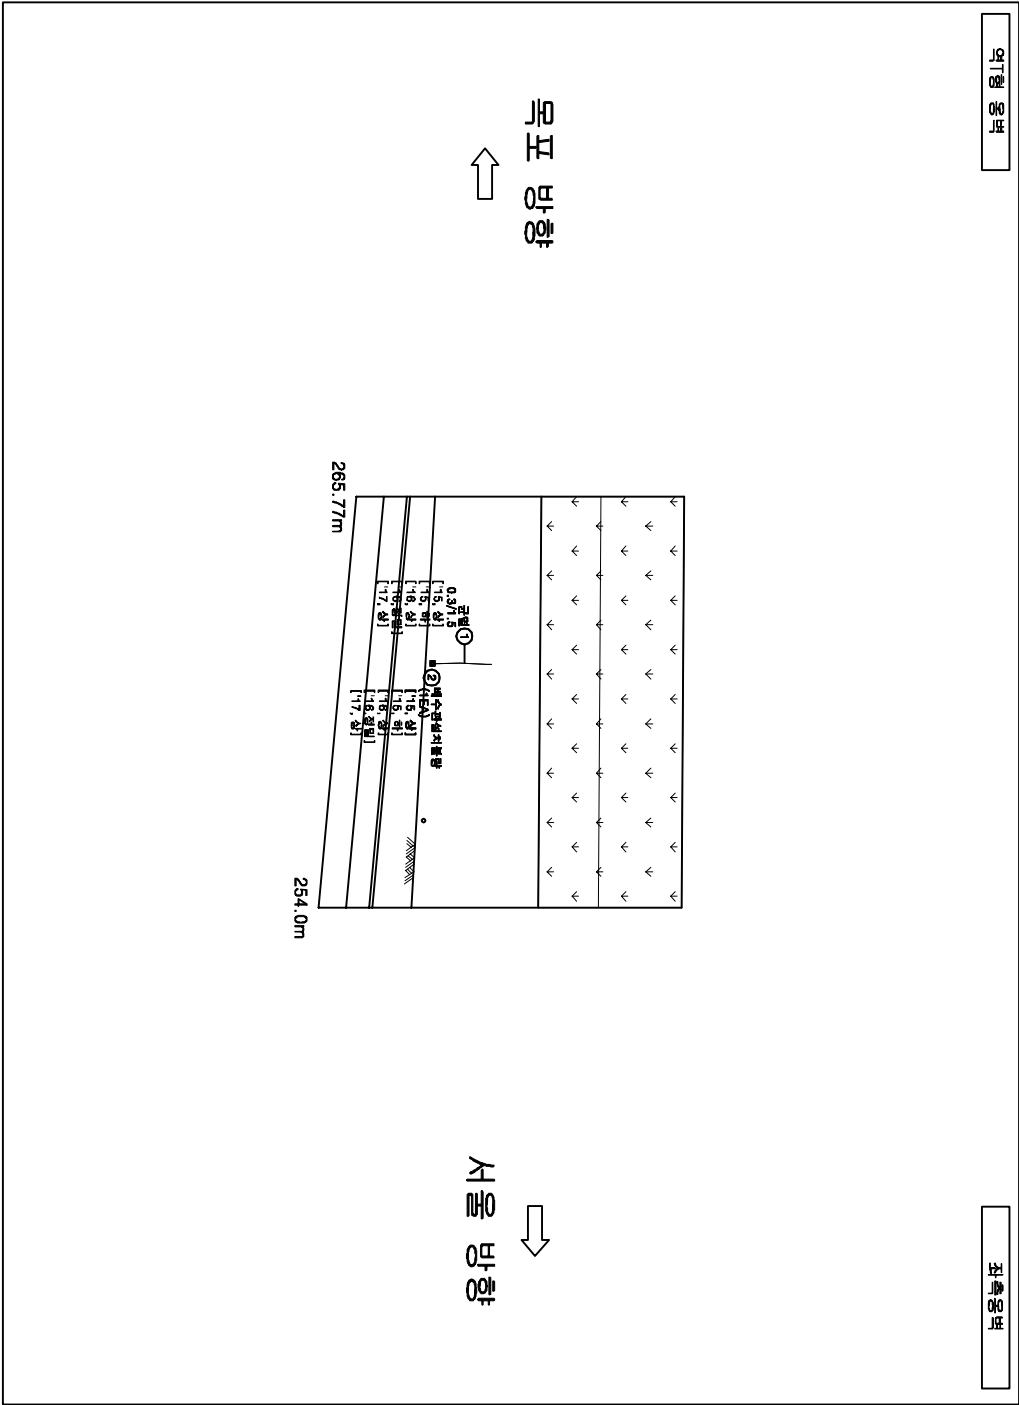



손상물량표

번호	손상 현 황	손상 규모				비고
		CM(m)	폭(m)	길이(m)	개소 수	단위
1	균열(0.3mm이상)	0.3		1.5	1	1.50 m 기준
2	배수관설치불량				1	EA 기준
3						
4						
범례


구 역	광상균열	재료분리	파손
충돌리	백터	철근노출	누수문턱
제수	기초의 세굴	좌굴변형	강제복사
바리	배수구 막힘	관절부 백터	관절부 누수

발주처	과업명	공구	점검기관	구조물명	도면명	도면번호
한국철도공사	2016년도 하반기 호남고속선 오송-익산간 오송1교 외	제1-1공구	(주)한국구조물안전연구원	구 조 물 명	도 면 명	도면번호
정읍고속철도시설사무소	21개 구조물 정기(하차) 및 정밀점검 용역		(주)한국토안전연구원	역형 공벽	좌측공벽	001

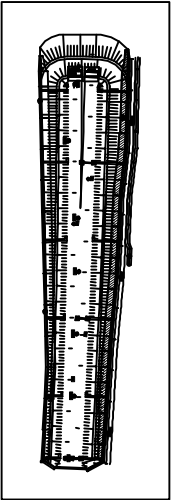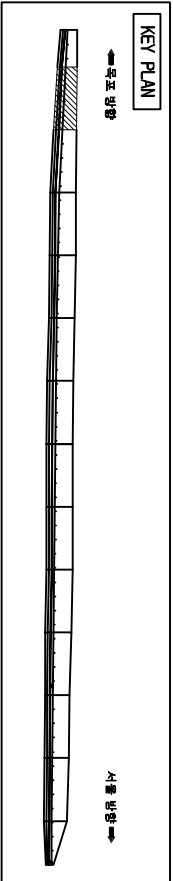

역형 공백

좌측공백

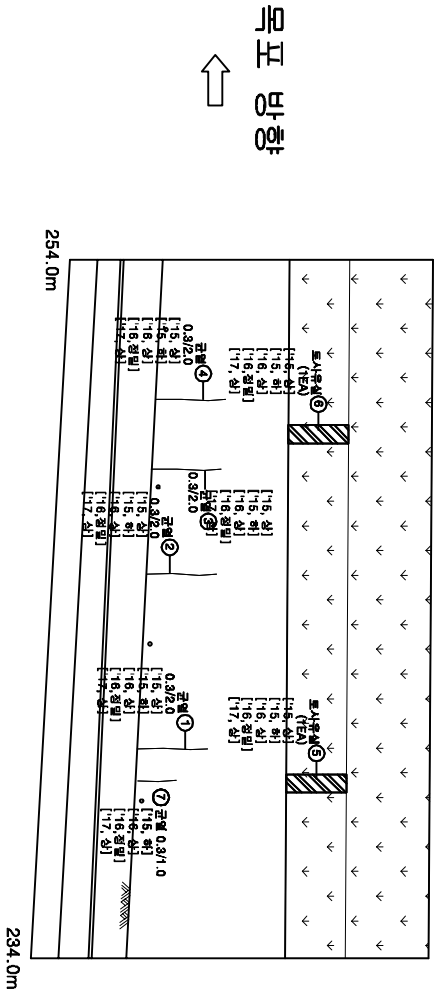



손상물량표

번호	손상 현 황	손상 규모			단위	비고
		CM(mm)	폭(m)	길이(m)	개소 수	
1	균열(0.3mm이상)	0.3		2.0	1	2.00 m 기준
2	균열(0.3mm이상)	0.3		2.0	1	2.00 m 기준
3	균열(0.3mm이상)	0.3		2.0	1	2.00 m 기준
4	균열(0.3mm이상)	0.3		2.0	1	2.00 m 기준
5	토사유실				1	1.00 EA 기준
6	토사유실				1	1.00 EA 기준
7	균열(0.3mm이상)	0.3		1.0	1	1.00 m 기준
8						
9						
범례


	균열		광상균열		도로면파손		파손
	충돌리		백터		철근노출		부수면적
	채수		기초의 세굴		좌굴변형		강제복식
	바리		배수구 막힘		균열부 백터		균열부 부수

발주처	과업명	공구	점검기관	구조물명	도면명	도면번호
한국철도공사	2016년도 하반기 호남고속선 오송-익산간 오송1교 외 21개 구조물 정기(하차) 및 정밀점검 용역	제1-1공구	(주)한국구조물안전연구원 (주)한국토안전연구원	역형 공백	좌측공백	002

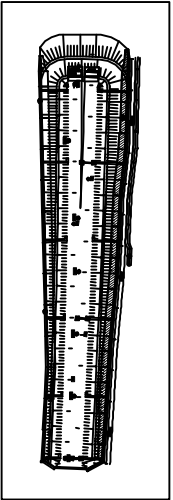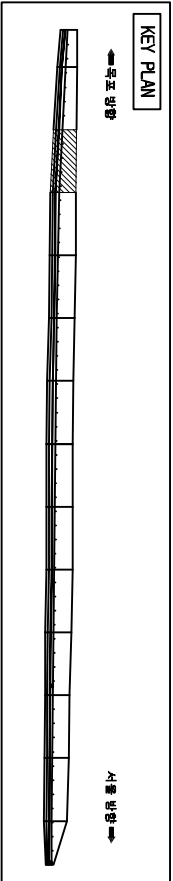

역형 웅벽

좌측웅벽

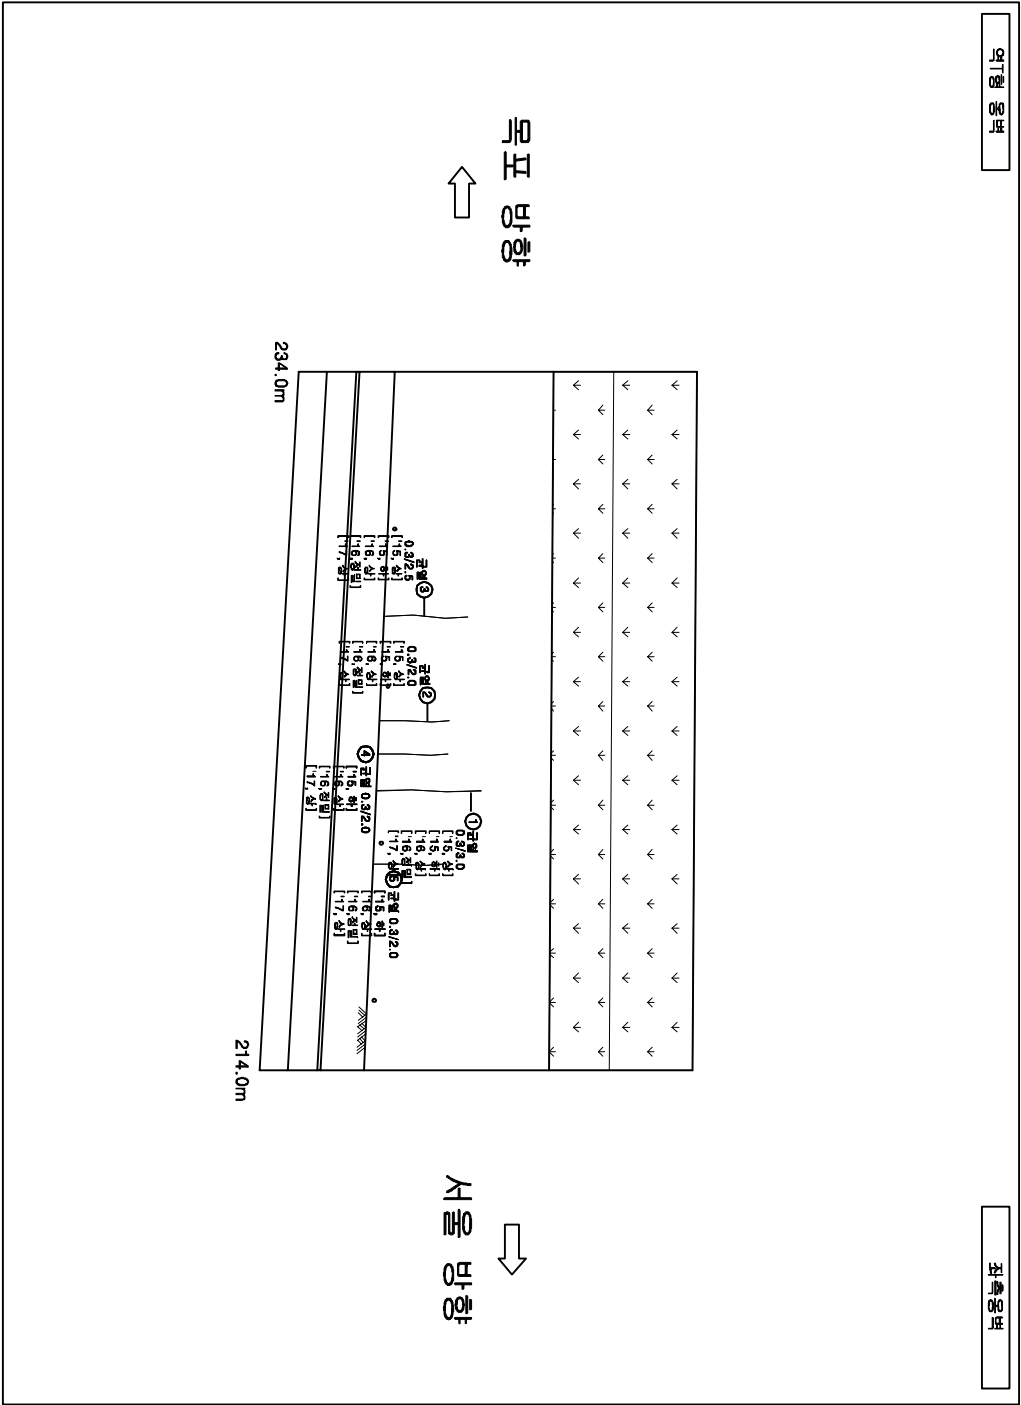



손상물량표

번호	손상 현 황	손상 규모				비고
		CM(mm)	폭(m)	길이(m)	개소 수	물량 단위
1	균열(0.3mm이상)	0.3		3.0	1	3.00 m 기준
2	균열(0.3mm이상)	0.3		2.0	1	2.00 m 기준
3	균열(0.3mm이상)	0.3		2.5	1	2.50 m 기준
4	균열(0.3mm이상)	0.3		2.0	1	2.00 m 기준
5	균열(0.3mm이상)	0.3		2.0	1	2.00 m 기준
6						
7						
범례


	균열		광상균열		재로분리		파손
	침하		확대		배수노출		누수현상
	침수		기초의 세굴		좌굴현상		강제복사
	바리		배수구 마형		균열부 배터		균열부 누수

발주처	과업명	공구	점검기관	구조물명	도면명	도면번호
한국철도공사	2016년도 하반기 호남고속선 오송-익산간 오송1교 외 21개 구조물 정기(하차) 및 정밀점검 용역	제1-1공구	(주)한국구조물안전연구원 (주)한국국토안전연구원	역형 웅벽	좌측웅벽	003

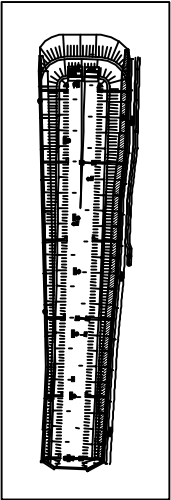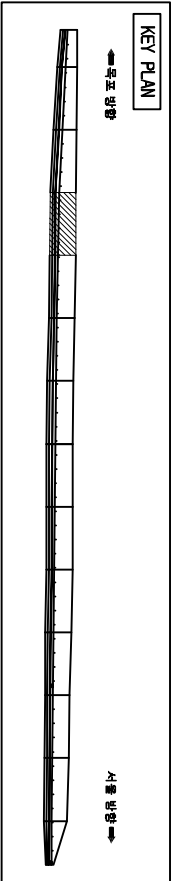

역형 공백

좌측공백

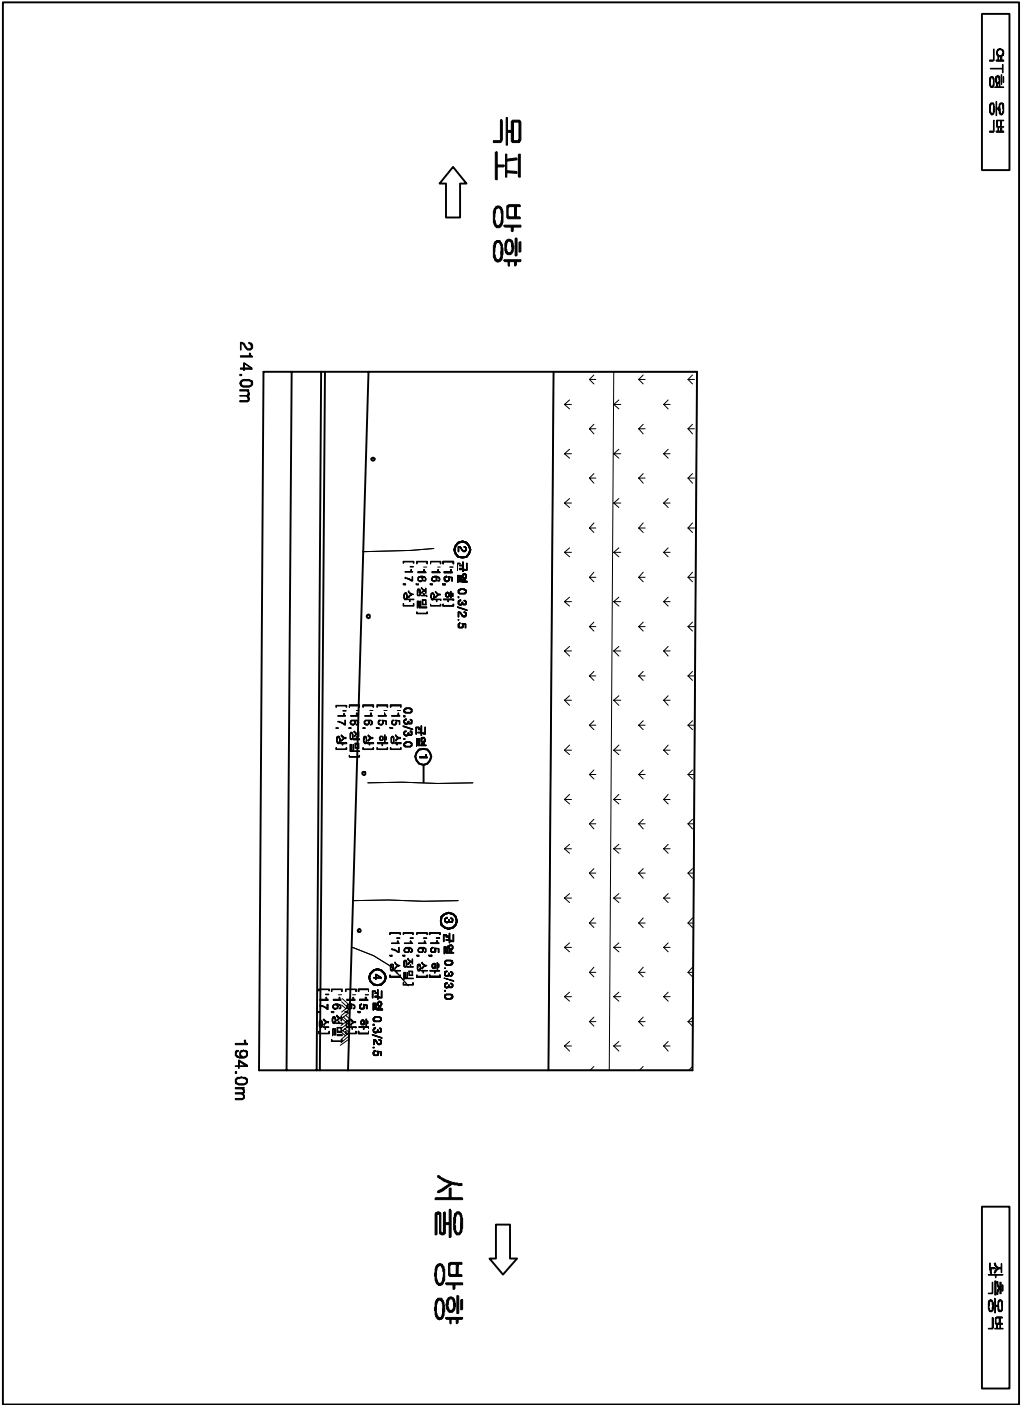



손상률량표

번호	손상 현 황	손상 규모					비고
		CM(mm)	폭(m)	길이(m)	개소	물량 단위	
1	균열(0.3mm이상)	0.3		3.0	1	3.00 m	
2	균열(0.3mm이상)	0.3		2.5	1	2.50 m	기준
3	균열(0.3mm이상)	0.3		3.0	1	3.00 m	기준
4	균열(0.3mm이상)	0.3		2.5	1	2.50 m	기준
5							
6							
범례


	균열		광상균열		재로분리		파손
	충돌리		백터		철근노출		누수문턱
	체수		기초의 세굴		좌굴변형		강제복사
	바리		배수구 마킹		균열부 백터		균열부 누수

발주처	과업명	공구	점검기관	구조물명	도면명	도면번호
한국철도공사	2016년도 하반기 호남고속선 오송-익산간 오송1교 외	제1-1공구	(주)한국구조물안전연구원 (주)한국토안전연구원	역T형 공백	좌측공백	004
정읍고속철도시설사무소	21개 구조물 정기(하차) 및 정밀점검 용역					

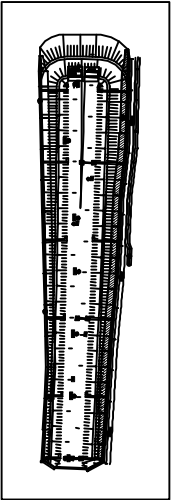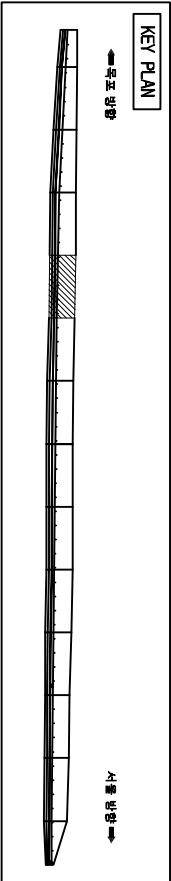

역형 공벽

좌측공벽

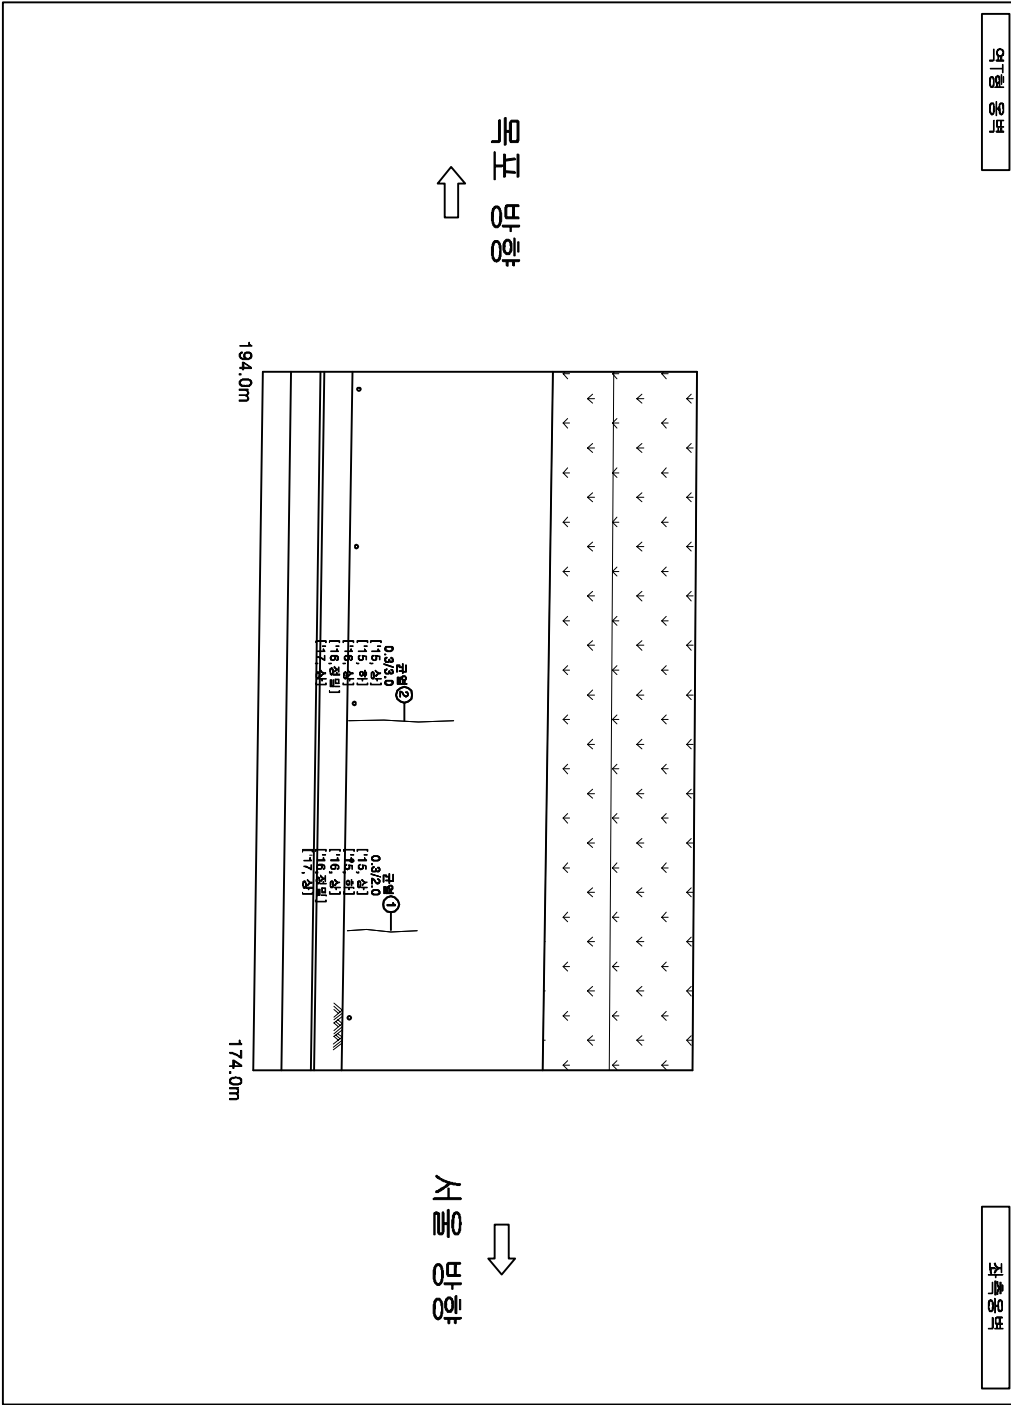

손상물량표



번호	손상 현 황	손 상 규 모				비고
		CM (mm)	폭 (m)	길이 (m)	개소 물량	단위
1	균열 (0.3mm 이상)	0.3		2.0	1	2.00 m 기준
2	균열 (0.3mm 이상)	0.3		3.0	1	3.00 m 기준
3						
4						
범 례

균 열	광상균열	재로분리	파 손	
충돌리	백 터	철근노출	부수타격	
제 수	기초의 세굴	좌굴변형	강재파괴	
바 리	배수구 막힘	간월부 백터	간월부 누수	

발 주 처	과 업 명	공 구	점검기관	구 조 물 명	도 면 명	도면번호
한국철도공사	2016년도 하반기 호남고속선 오송-익산간 오송1교 외	제1-1공구	(주)한국구조물안전연구원 (주)한국토안전연구원	역형 공벽	좌측공벽	005
정읍고속철도시설사무소	21개 구조물 정기(하자) 및 정밀점검 용역					


KEY PLAN

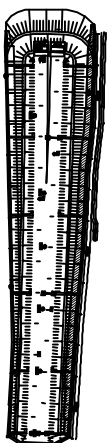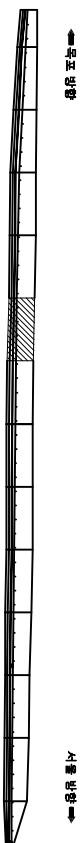


번호	손상 현황	손상 규모					비고	
		CM(mm)	폭(m)	깊이(m)	개소	물량		단위
1	균열(0.3mm이상)	0.3		3.0	1	3.00	m	기준
2	균열(0.3mm이상)	0.3		3.0	1	3.00	m	기준
3	균열(0.3mm이상)	0.3		3.0	1	3.00	m	기준
4	균열(0.3mm이상)	0.3		3.0	1	3.00	m	기준
5	균열(0.3mm이상)	0.3		3.0	1	3.00	m	기준
6								
7								

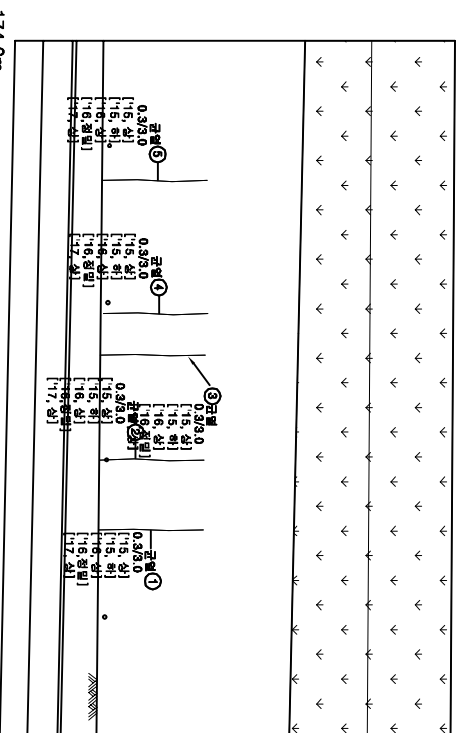





발 주 처	과 업 명	공 구	점 검 기 관	구 조 물 명	도 면 명	도면번호
한국철도공사 정릉고속철도시설사무소	2016년도 하반기 호남고속선 오송-익산간 오송1교 외 21개 구조물 정기(하차) 및 정밀점검 용역	제1-1공구	(주)한국구조물안전연구원 (주)한국토인안전연구원	역T형옹벽	좌측옹벽	006

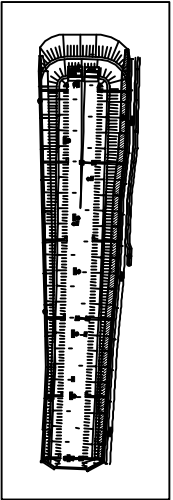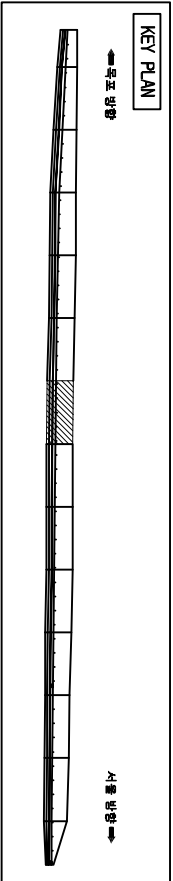

역대형 웅벽

좌측웅벽

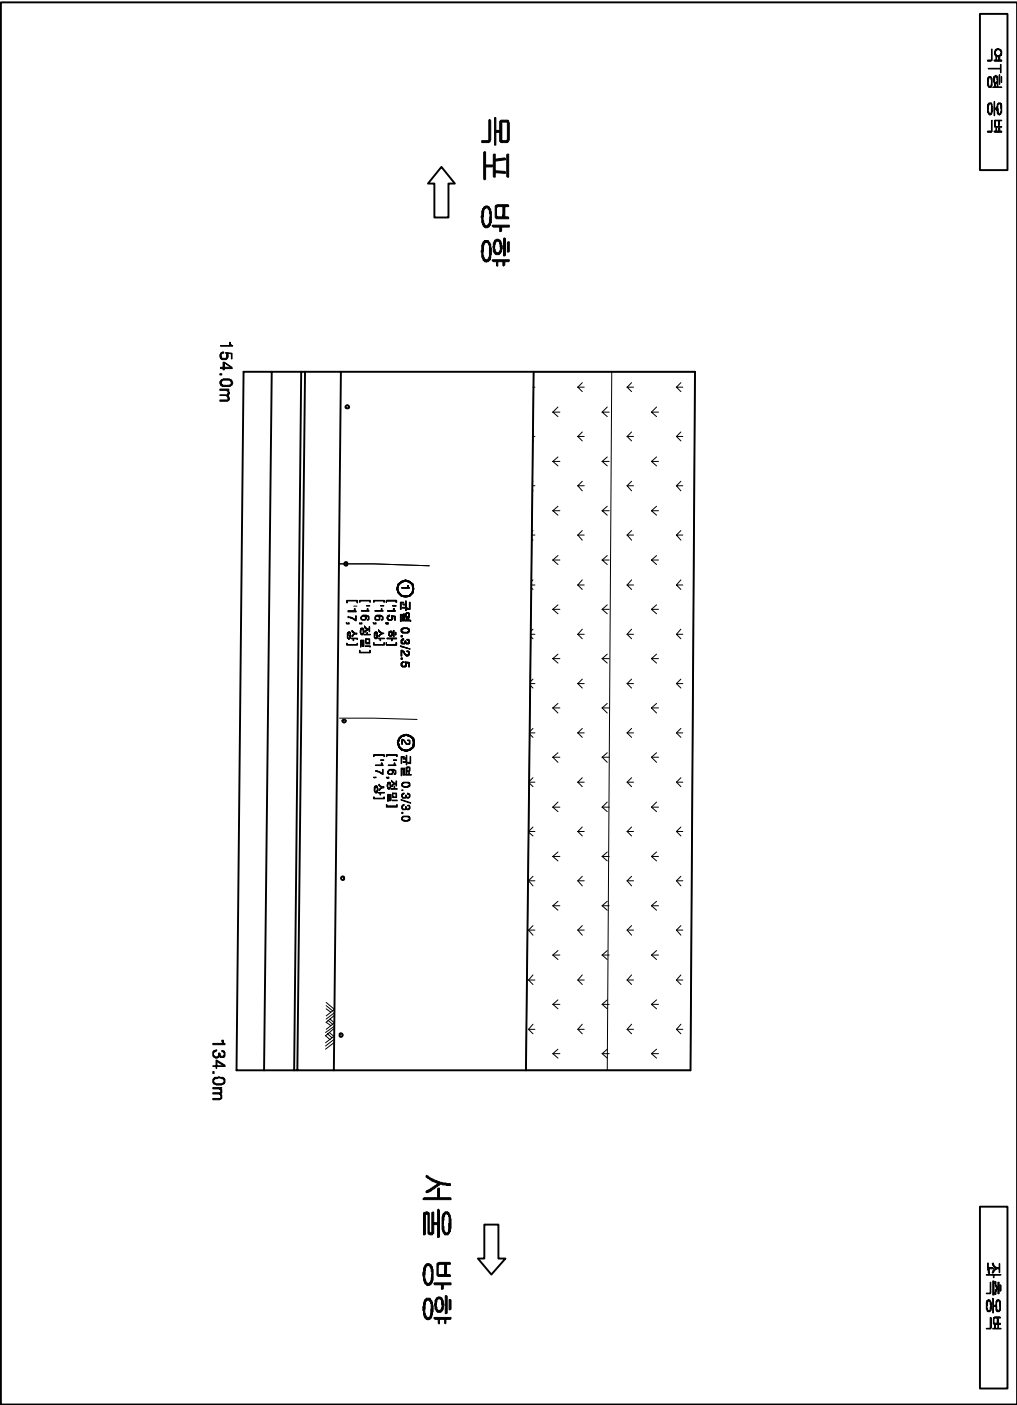



손상물량표

번호	손상 현 황	손상 규모				비고
		CM(mm)	폭(m)	길이(m)	개소	물량 단위
1	구월(0.3mm01상)	0.3		2.5	1	2.50 m 기준
2	구월(0.3mm01상)	0.3		3.0	1	3.00 m 기준
3						
4						
범례


구 월	광상구월	지료분리	파 손	
충 분 리	벽 터	철근노출	누수발적	
체 수	기초의 세굴	좌굴변형	강재파괴	
박 리	배수구 막힘	구월부 벽터	구월부 누수	

발 주 처	과 업 명	공 구	점검기관	구 조 물 명	도 면 명	도면번호
한국철도공사	2016년도 하반기 호남고속선 오송-익산간 오송1교 외 21개 구조물 정기(하차) 및 정밀점검 용역	제1-1공구	(주)한국구조물안전연구원 (주)한국토안전연구원	역대형 웅벽	좌측웅벽	007
정읍고속철도시설사무소						

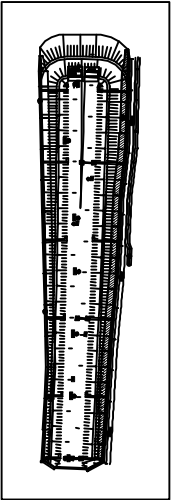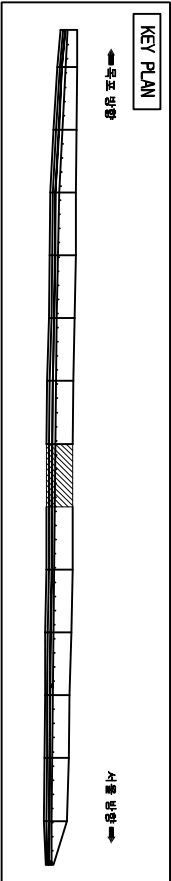

역형 웅벽

좌측웅벽

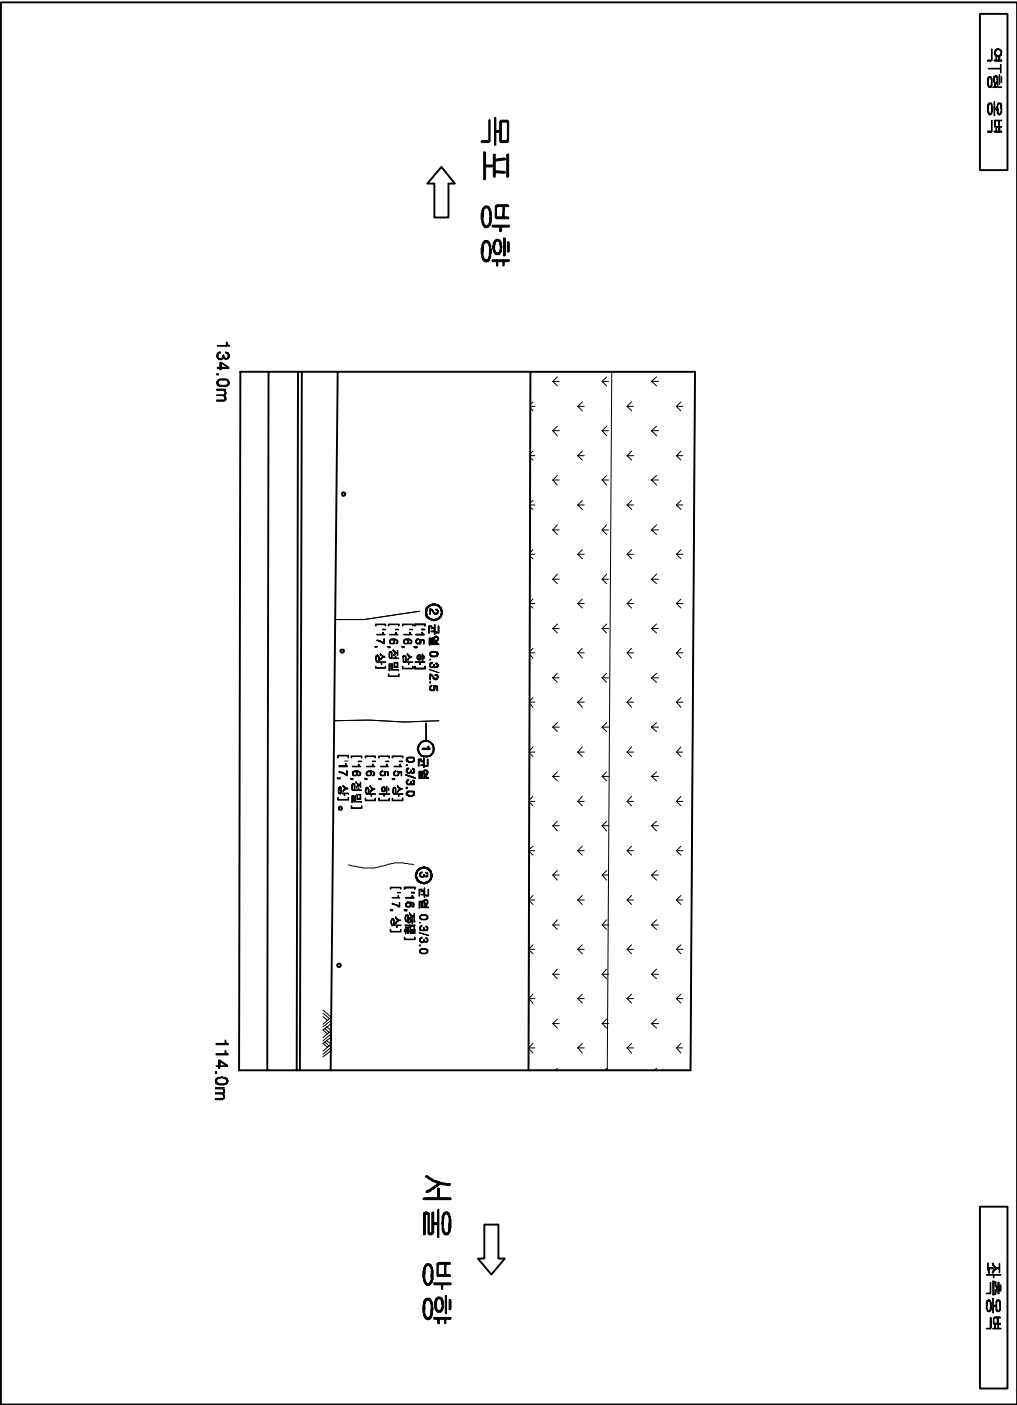



손상량표

번호	손상 현 황	손 상 규 모				비고
		CM (mm)	폭 (m)	길이 (m)	개소 수	단위
1	균열 (0.3mm이상)	0.3		3.0	1	3.00 m 기준
2	균열 (0.3mm이상)	0.3		2.5	1	2.50 m 기준
3	균열 (0.3mm이상)	0.3		3.0	1	3.00 m 기준
4						
5						
범례


	균열		광상균열		재로분리		파손
	충분리		백터		철근노출		부수타격
	채수		기초의 세굴		좌굴변형		강제파괴
	박리		배수구 막힘		균열부 백터		균열부 부수

발주처	과업명	공구	점검기관	구조물명	도면명	도면번호
한국철도공사	2016년도 하반기 호남고속선 오송-익산간 오송1교 외 21개 구조물 정기(하차) 및 정밀점검 용역	제1-1공구	(주)한국구조물안전연구원 (주)한국토안전연구원	역형 웅벽	좌측웅벽	008

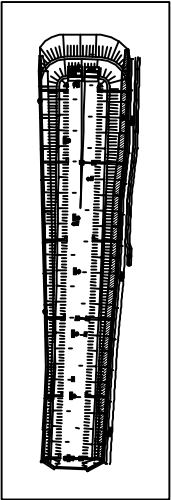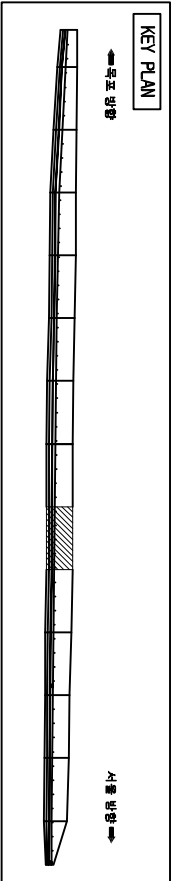

좌측옹벽

역형 옹벽

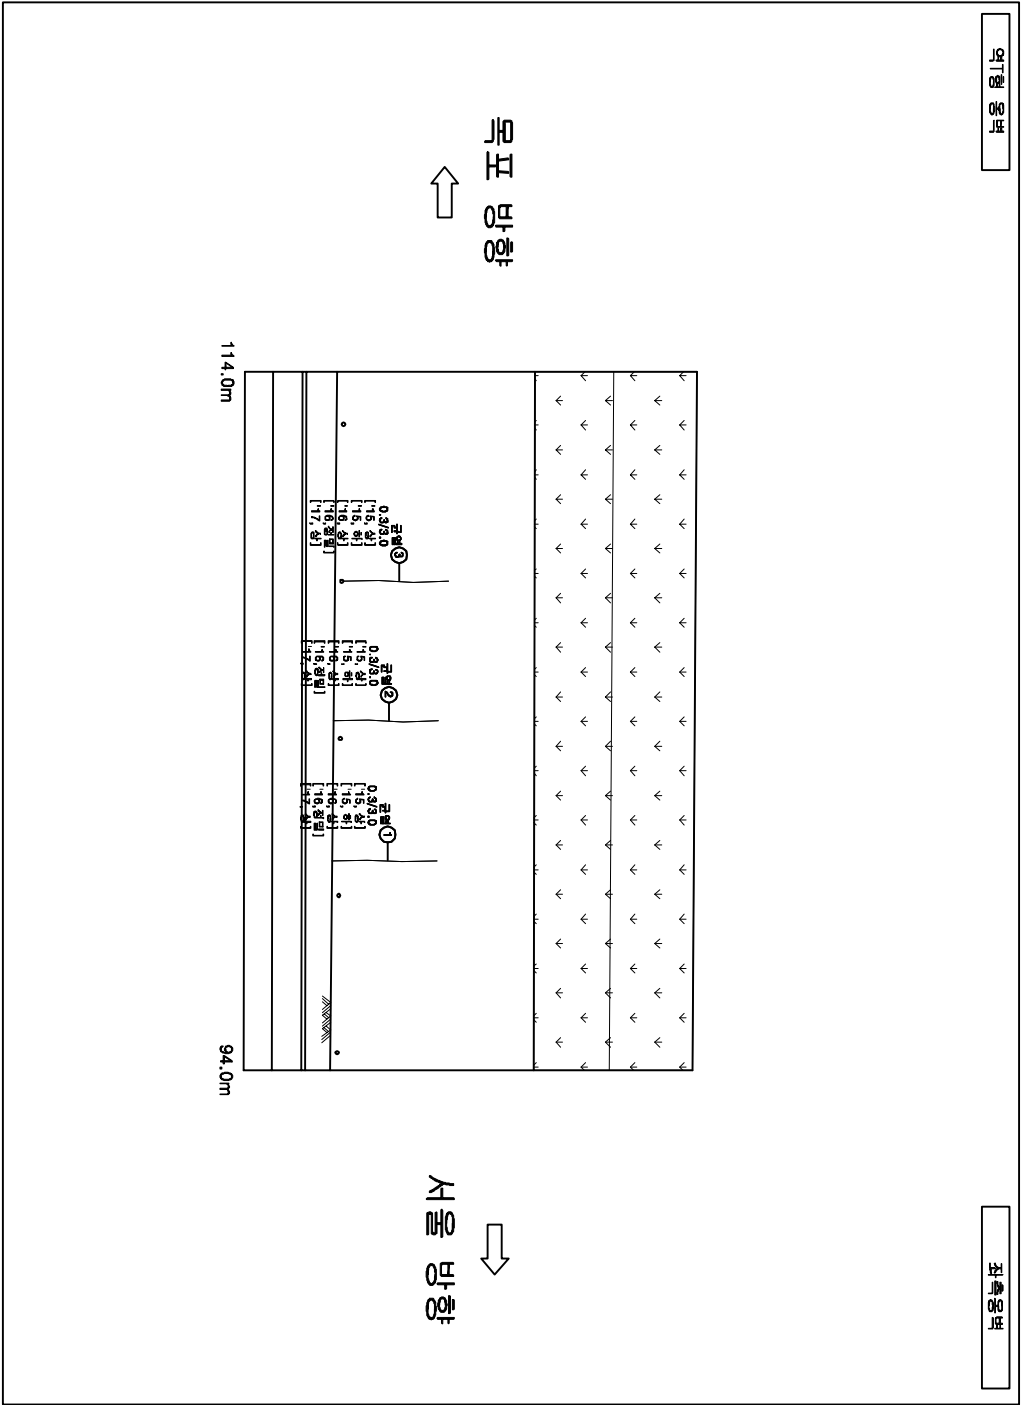



손상물량표

번호	손상 현 황	손상 규모				비고
		CM(mm)	폭(m)	길이(m)	개소	물량 단위
1	균열(0.3mm이상)	0.3		3.0	1	3.00 m 기준
2	균열(0.3mm이상)	0.3		3.0	1	3.00 m 기준
3	균열(0.3mm이상)	0.3		3.0	1	3.00 m 기준
4						
5						
범례


균열	광상균열	재로분리	파손
침하리	백터	배수노출	누수현상
채수	기초의 채움	좌굴변형	강재부식
바리	배수구 마킹	균열부 백터	균열부 누수

발주처	과업명	공구	점검기관	구조물명	도면명	도면번호
한국철도공사	2016년도 하반기 호남고속선 오송-익산간 오송1교 외	제1-1공구	(주)한국구조물안전연구원	역형 옹벽	도면명	도면번호
정읍고속철도시설사무소	21개 구조물 정기(하차) 및 정밀점검 용역		(주)한국국토안전연구원	좌측옹벽	009	

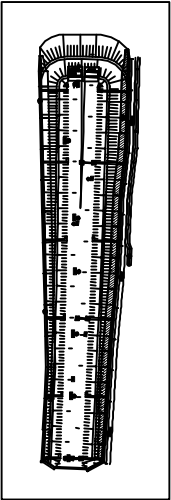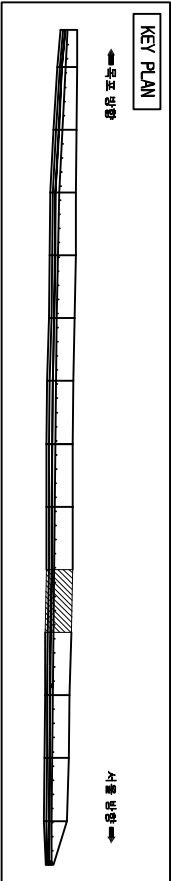

역형 웅벽

좌측웅벽


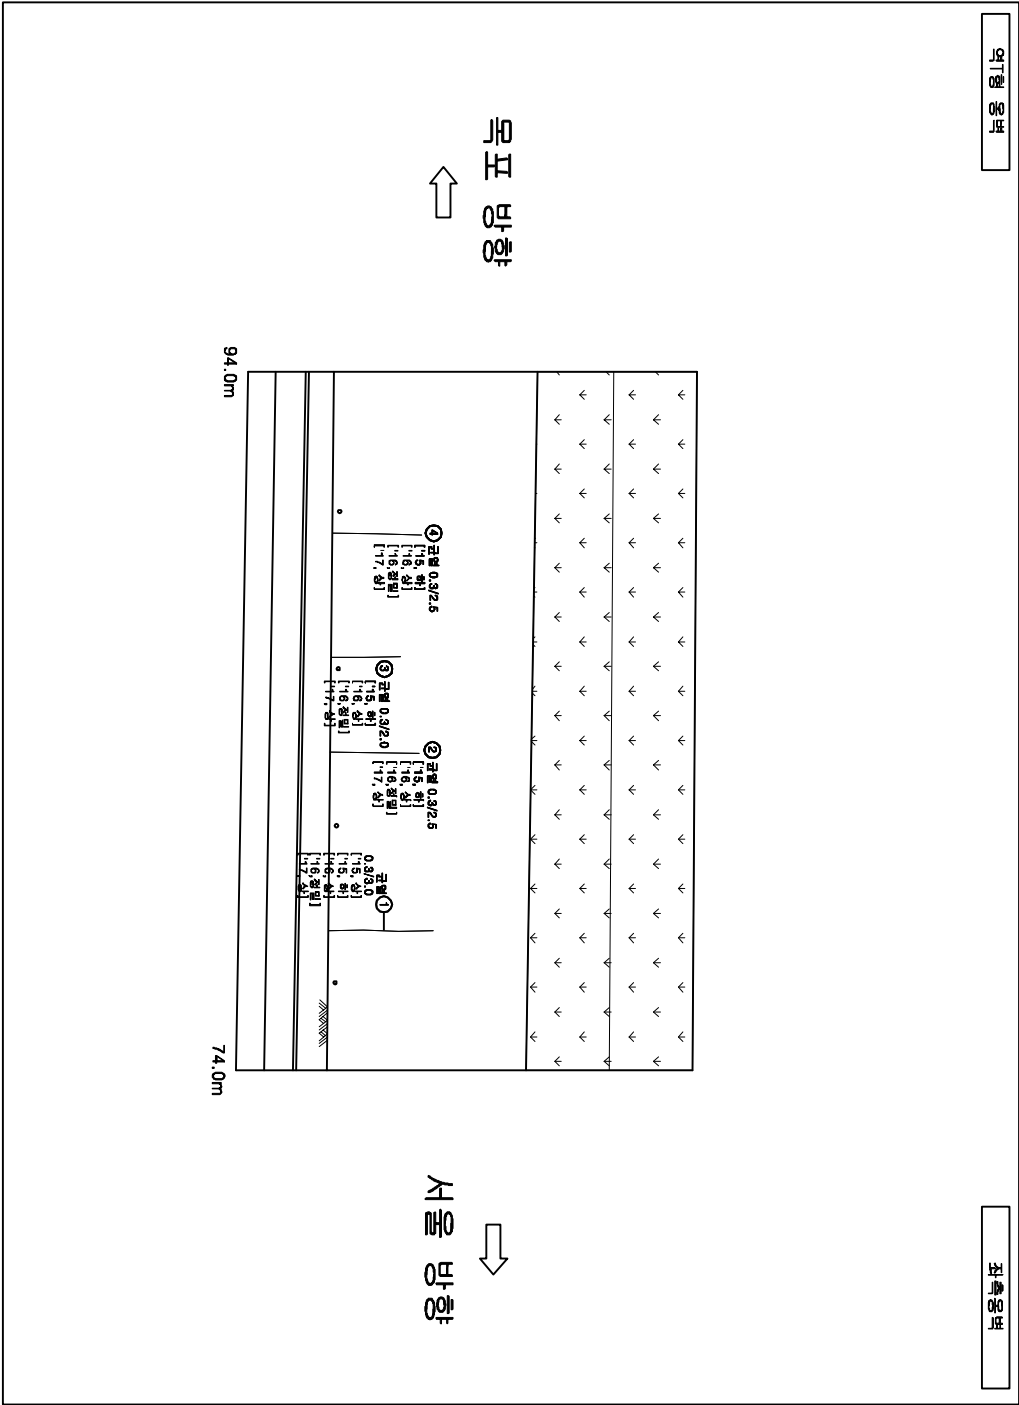


손상물량표

번호	손상 현 황	손 상 규 모				비고
		CM (mm)	폭 (m)	길이 (m)	개소 물량	
1	균열 (0.3mm이상)	0.3		3.0	1	3.00 m 기준
2	균열 (0.3mm이상)	0.3		2.5	1	2.50 m 기준
3	균열 (0.3mm이상)	0.3		2.0	1	2.00 m 기준
4	균열 (0.3mm이상)	0.3		2.5	1	2.50 m 기준
5						
6						
범 례

발 주 처	과 업 명	공 구	점검기관	구 조 물 명	도 면 명	도면번호
한국철도공사	2016년도 하반기 호남고속선 오송-익산간 오송1교 외	제1-1공구	(주)한국구조물안전연구원	역형 웅벽	좌측웅벽	010
정읍고속철도시설사무소	21개 구조물 정기(하차) 및 정밀점검 용역		(주)한국토인안전연구원			

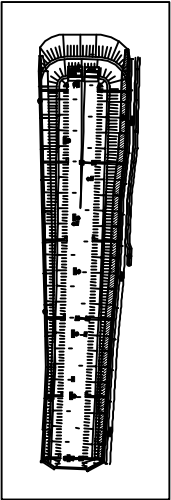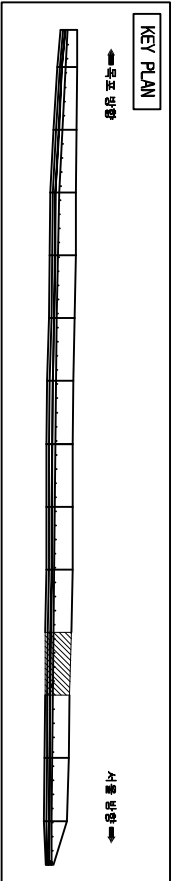

역형 웅벽

좌측 웅벽

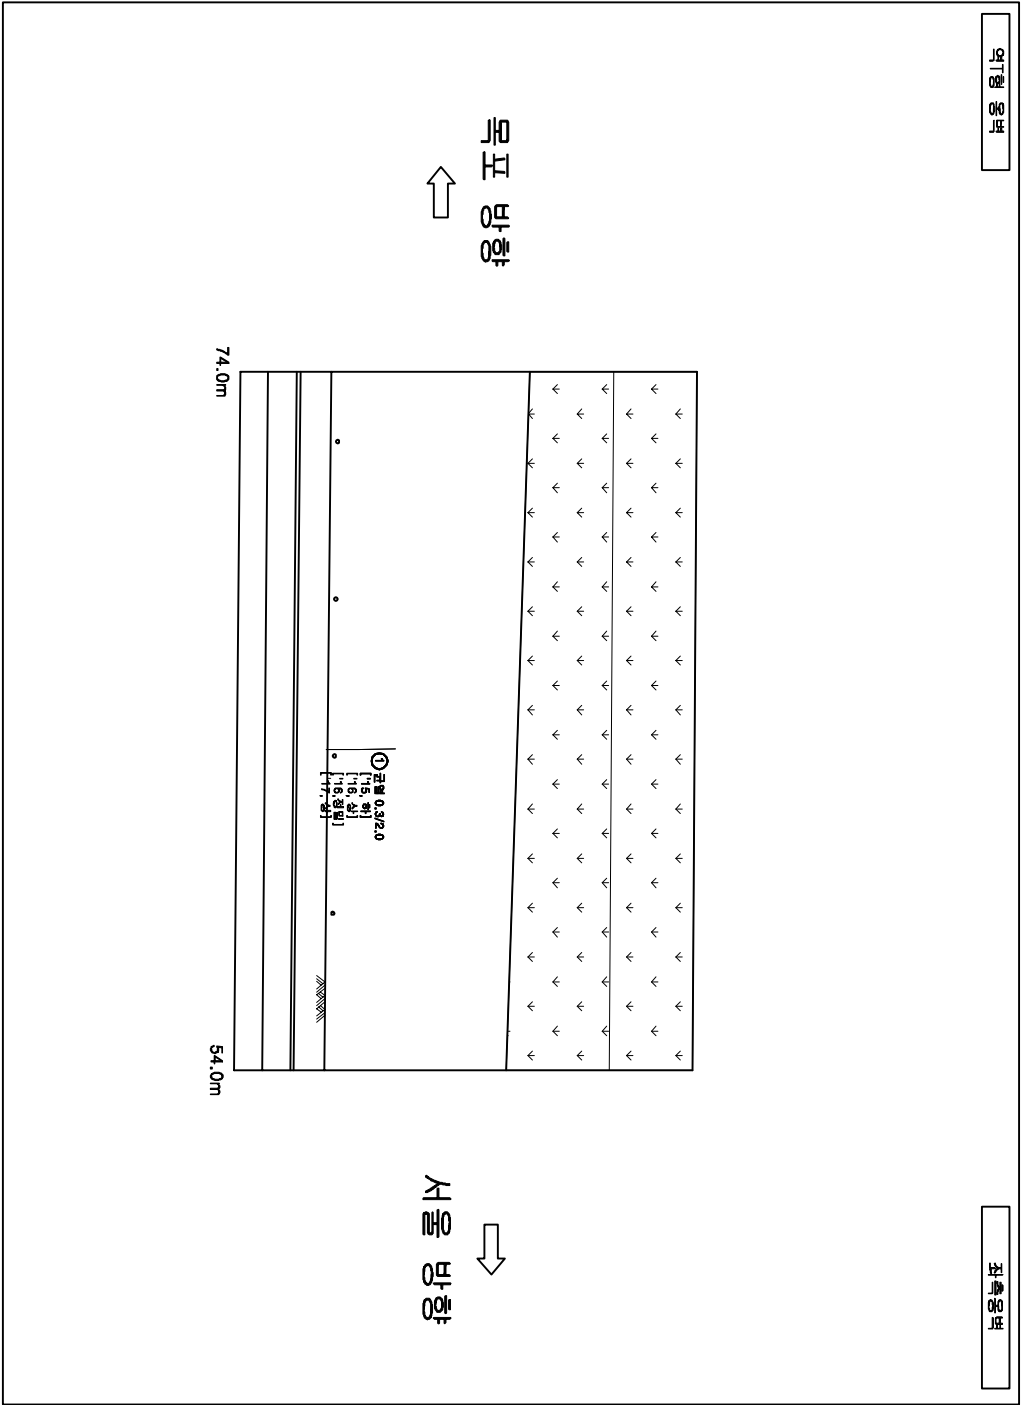



손상물량표

번호	손상 현 황	손상 규모				비고
		CM (mm)	폭 (m)	깊이 (m)	개소 물량 단위	
1	균열 (0.3mm 이상)	0.3		2.0	1	2.00 m 기준
2						
3						
범례

	균열		광상균열		재로분리		파손
	층분리		벽터		철근노출		부수탈락
	침수		기초의 세굴		좌굴변형		강재부식
	바리		배수구 막힘		관절부 벽터		관절부 누수

발주처	과업명	공구	점검기관	구조물명	도면명	도면번호
한국철도공사 정읍고속철도시설사무소	2016년도 하반기 호남고속선 오송-익산간 오송1교 외 21개 구조물 정기(하차) 및 정밀점검 용역	제1-1공구	(주)한국구조물안전연구원 (주)한국토안전연구원	역형 웅벽	좌측웅벽	011

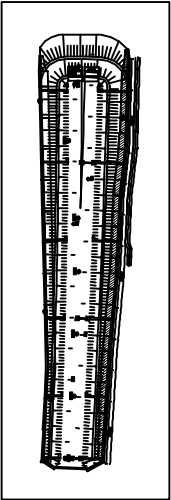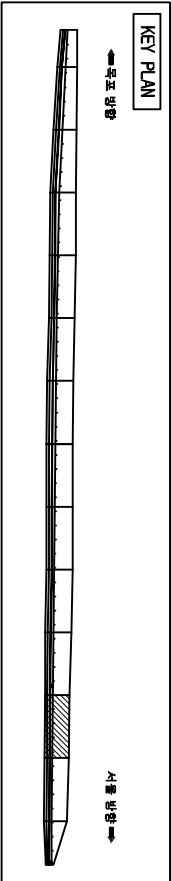


역형 양벽

좌측 양벽

손상량 표



번호	손상 현 황	손상 규모				비고
		CM (mm)	폭 (m)	길이 (m)	개소	물량 단위
1	균열 (0.3mm이상)	0.3	2.5	1	2.50	m 기준
2	균열 (0.3mm미만)	0.2	3.0	1	3.00	m 기준
3	균열 (0.3mm미만)	0.2	3.0	1	3.00	m 기준
4						
5						
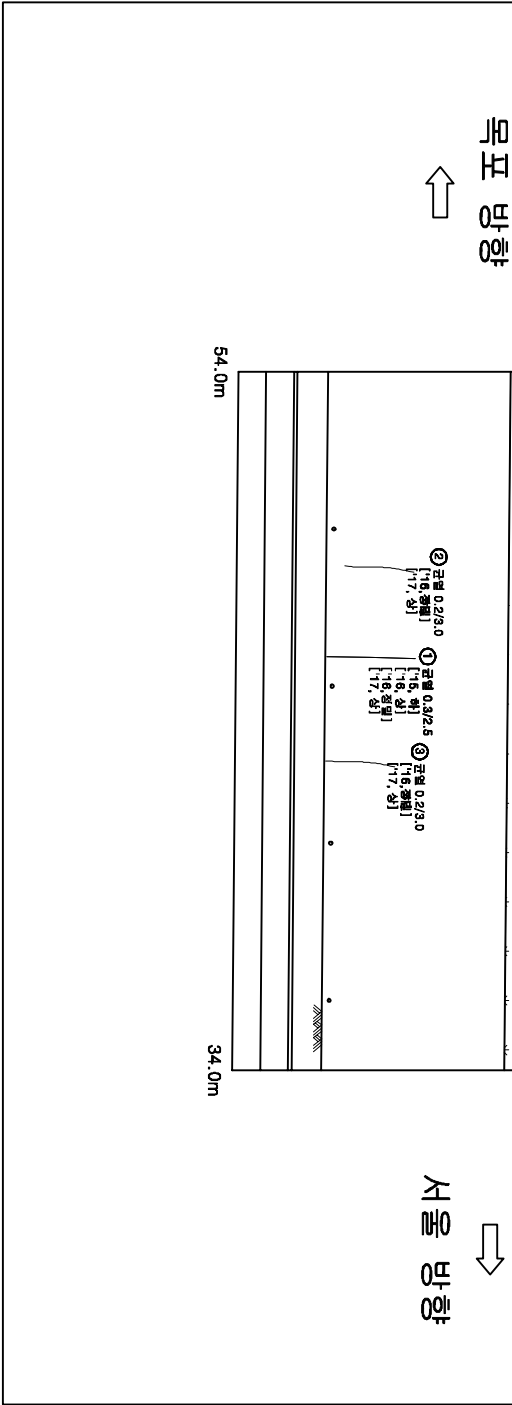

범례


균열	광상균열	재료분리	파손
	백터		누수문질
침수	기초의 세굴	좌굴변형	강제복사
	배수구 막힘		
바리		균열부 백터	균열부 누수

발주처	과업명	공구	점검기관	구조물명	도면명	도면번호
한국철도공사	2016년도 하반기 호남고속선 오송-익산간 오송1교 외 21개 구조물 정기(하차) 및 정밀점검 용역	제1-1공구	(주)한국구조물안전연구원 (주)한국토안전연구원	역형 양벽	좌측 양벽	012
정읍고속철도시설사무소						

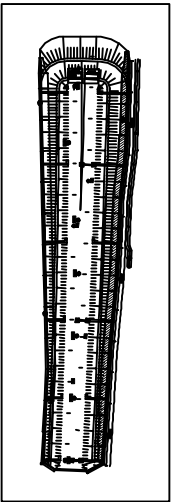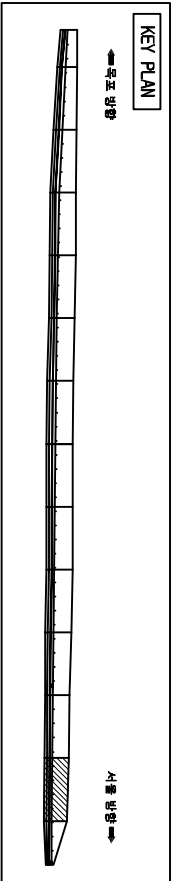

역형 공백

좌측공백

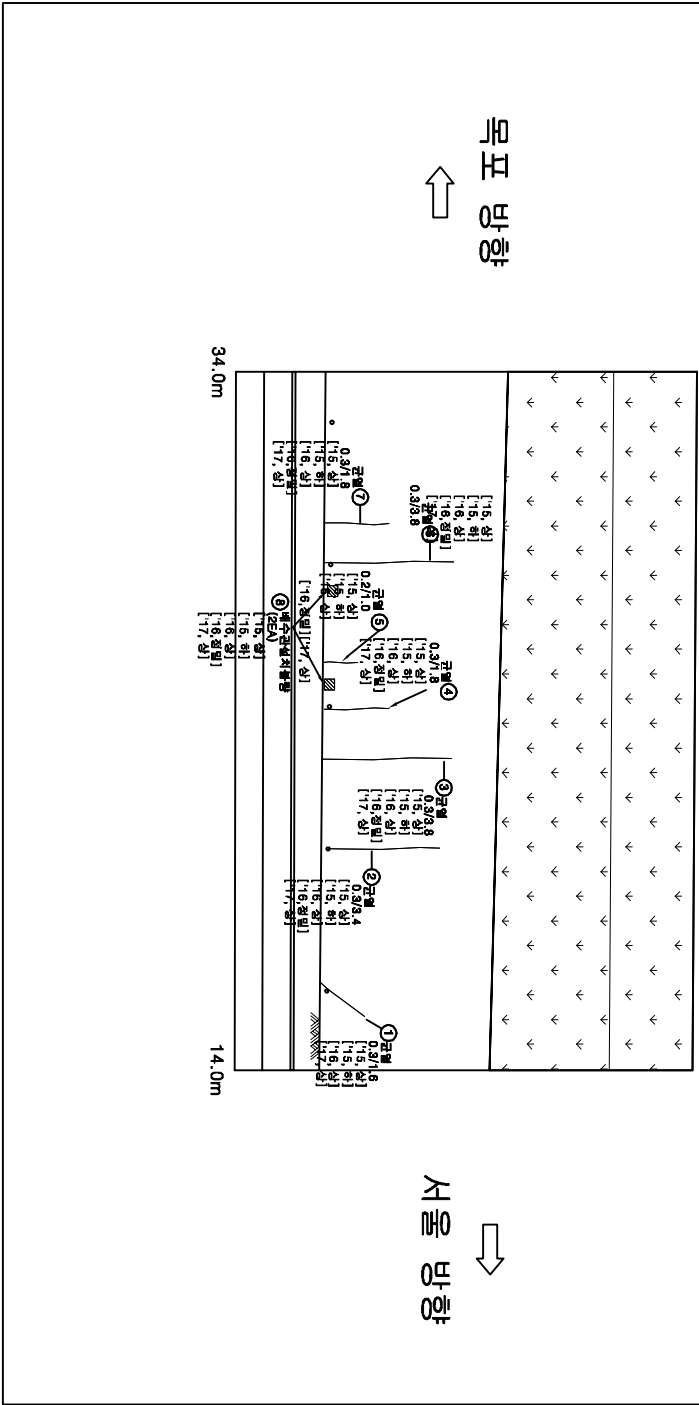



손상물량표

번호	손상 현 황	손상 규모						비고
		CM(mm)	폭(m)	길이(m)	개소	물량	단위	
1	균열(0.3mm이상)	0.3		1.6	1	1.60	m	기준
2	균열(0.3mm이상)	0.3		3.4	1	3.40	m	기준
3	균열(0.3mm이상)	0.3		3.8	1	3.80	m	기준
4	균열(0.3mm이상)	0.3		1.8	1	1.80	m	기준
5	균열(0.3mm이상)	0.3		1.0	1	1.00	m	기준
6	균열(0.3mm이상)	0.3		3.8	1	3.80	m	기준
7	균열(0.3mm이상)	0.3		1.8	1	1.80	m	기준
8	배수관설치불량				2	2	EA	기준
9								
10								
범례


	균열		팽창관절		도로분리		파손
	충돌리		벽터		도로노출		부수타격
	채수		기초의 채굴		좌굴변형		강제복사
	바리		배수구 마킹		균열부 벽터		균열부 부수

발주처	과업명	공구	점검기관	구조물명	도면명	도면번호
한국철도공사 정읍고속철도시설사무소	2016년도 하반기 호남고속선 오송-익산간 오송1교 외 21개 구조물 정기(하차) 및 정밀점검 용역	제1-1공구	(주)한국구조물안전연구원 (주)한국토안전연구원	역형 공백	좌측공백	013

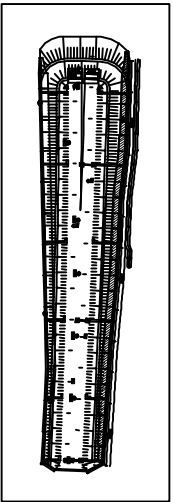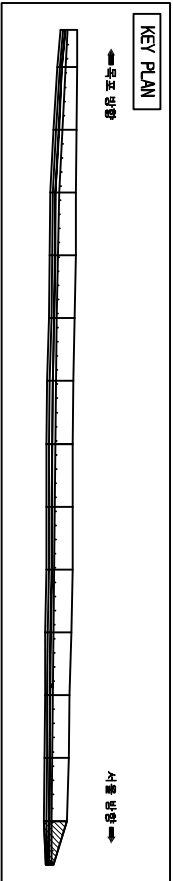

역형 웅벽

좌측웅벽

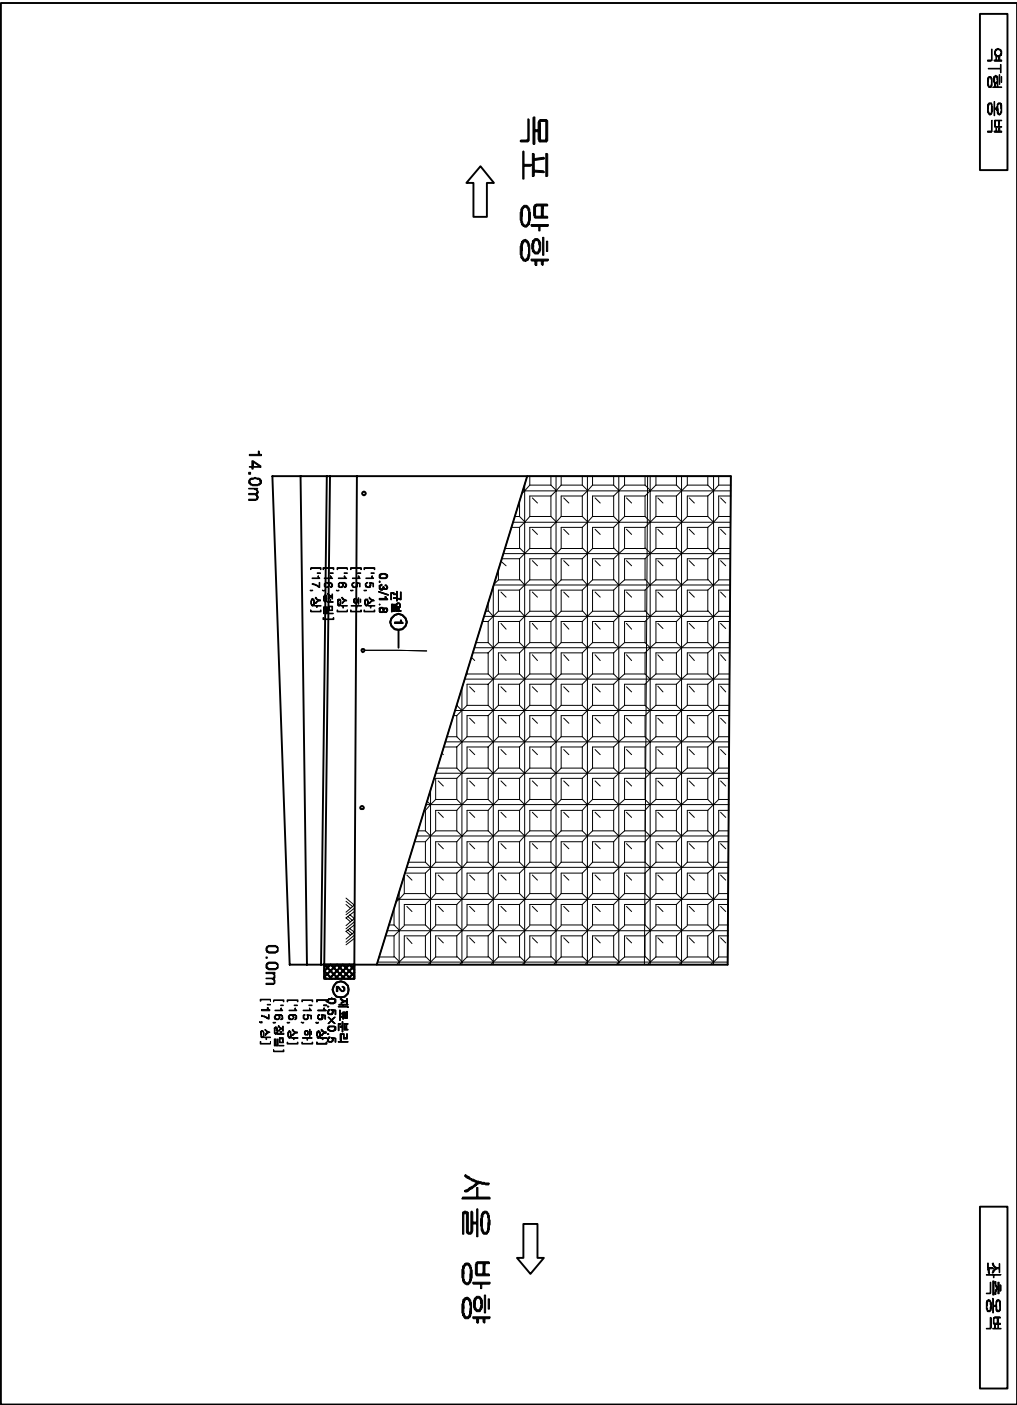

손상률량표

번호	손상 현 황	손상 규모				비고
		CM(mm)	폭(m)	길이(m)	개소	물량
1	균열(0.3mm이상)	0.3		1.8	1	1.80 m
2	재료분리		0.5	0.5	1	0.25 m ³
3						
4						
범례

	균열		광상균열		재료분리		파손
	축분리		팽분리		휠근노출		누수문질
	채수		기초의 세굴		좌굴변형		강제복식
	바리		배수구 마킹		균열부 배터		균열부 누수

발주처	과업명	공구	점검기관	구조물명	도면명	도면번호
한국철도공사	2016년도 하반기 호남고속선 오송-익산간 오송1교 외	제1-1공구	(주)한국구조물안전연구원 (주)한국국토안전연구원	역형 웅벽	좌측웅벽	014
정읍고속철도시설사무소	21개 구조물 정기(하차) 및 정밀점검 용역					


KEY PLAN

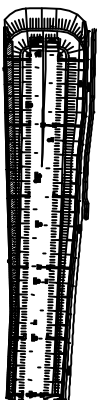



번호	손상원황	손상규모					비고	
		OH(mm)	폭(m)	깊이(m)	개소	물량		단위
2								
3								




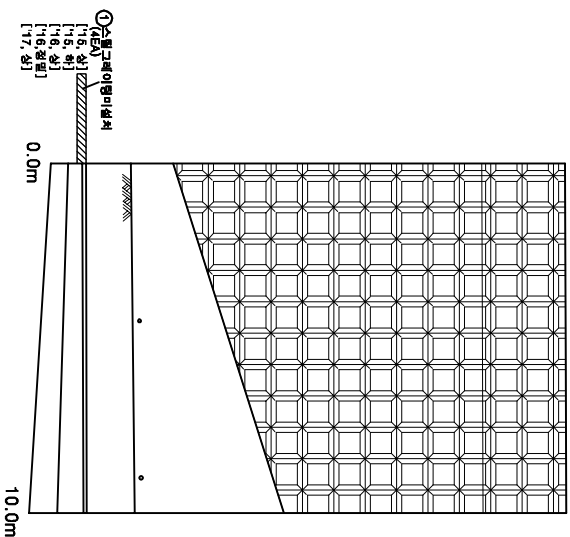


발 주 처	과 업 명	공 구	점검기관	구 조 물 명	도 면 명	도면번호
한국철도공사 정밀고속철도시설사무소	2016년도 하반기 호남고속선 오송-익산간 오송1교 외 21개 구조물 정기(하차) 및 정밀점검 용역	제1-1공구	(주)한국구조물안전연구원 (주)한국토안전문연구원	역T형 용벽	우측용벽	001

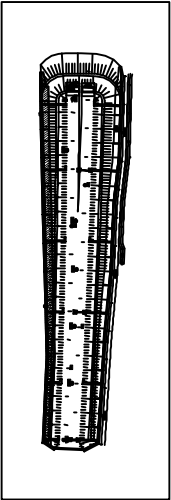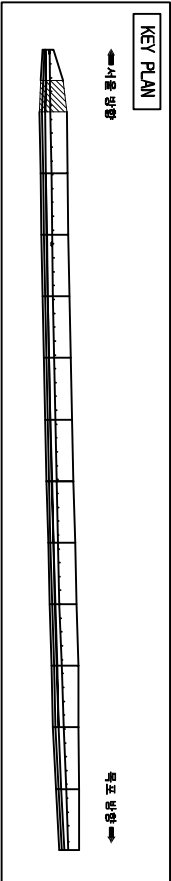

역형 공벽

우측공벽

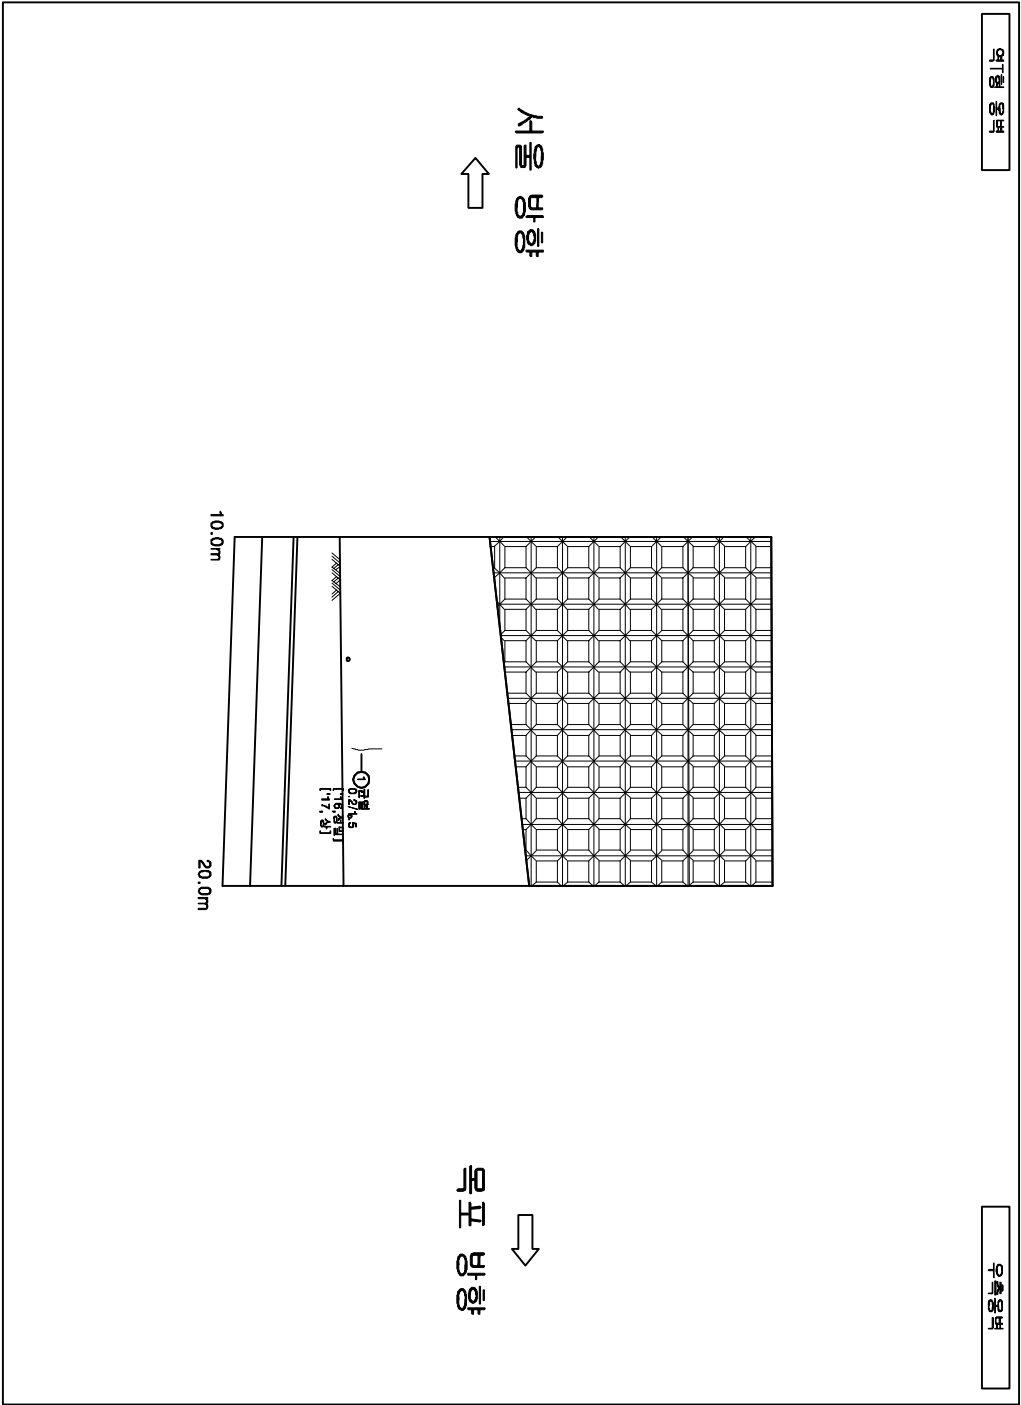



손상물량표

번호	손상 현 황	손상 규모				비고
		CM(m)	폭(m)	길이(m)	개소 물량 단위	
1	균열(0.3mm이단)	0.2		1.5	1	1.50 m 기준
2						
3						
범례


	균열		광상균열		재로분리		파손
	충돌리		백터		철근노출		누수문질
	체수		기초의 세굴		좌굴변형		강제복사
	바리		배수구 마킹		간절부 백터		간절부 누수

발주처	과업명	공구	점검기관	구조물명	도면명	도면번호
한국철도공사 정읍고속철도시설사무소	2016년도 하반기 호남고속선 오송-익산간 오송1교 외 21개 구조물 정기(하차) 및 정밀점검 용역	제1-1공구	(주)한국구조물안전연구원 (주)한국국토안전연구원	역형 공벽	우측공벽	002

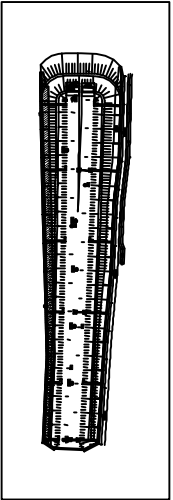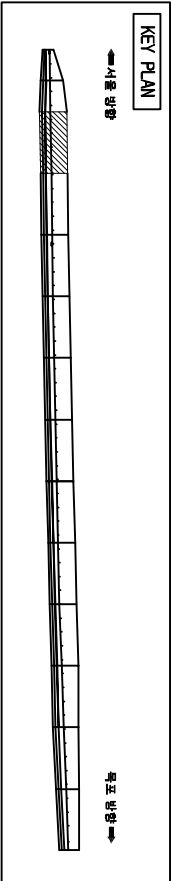

역형 웅벽

우측웅벽

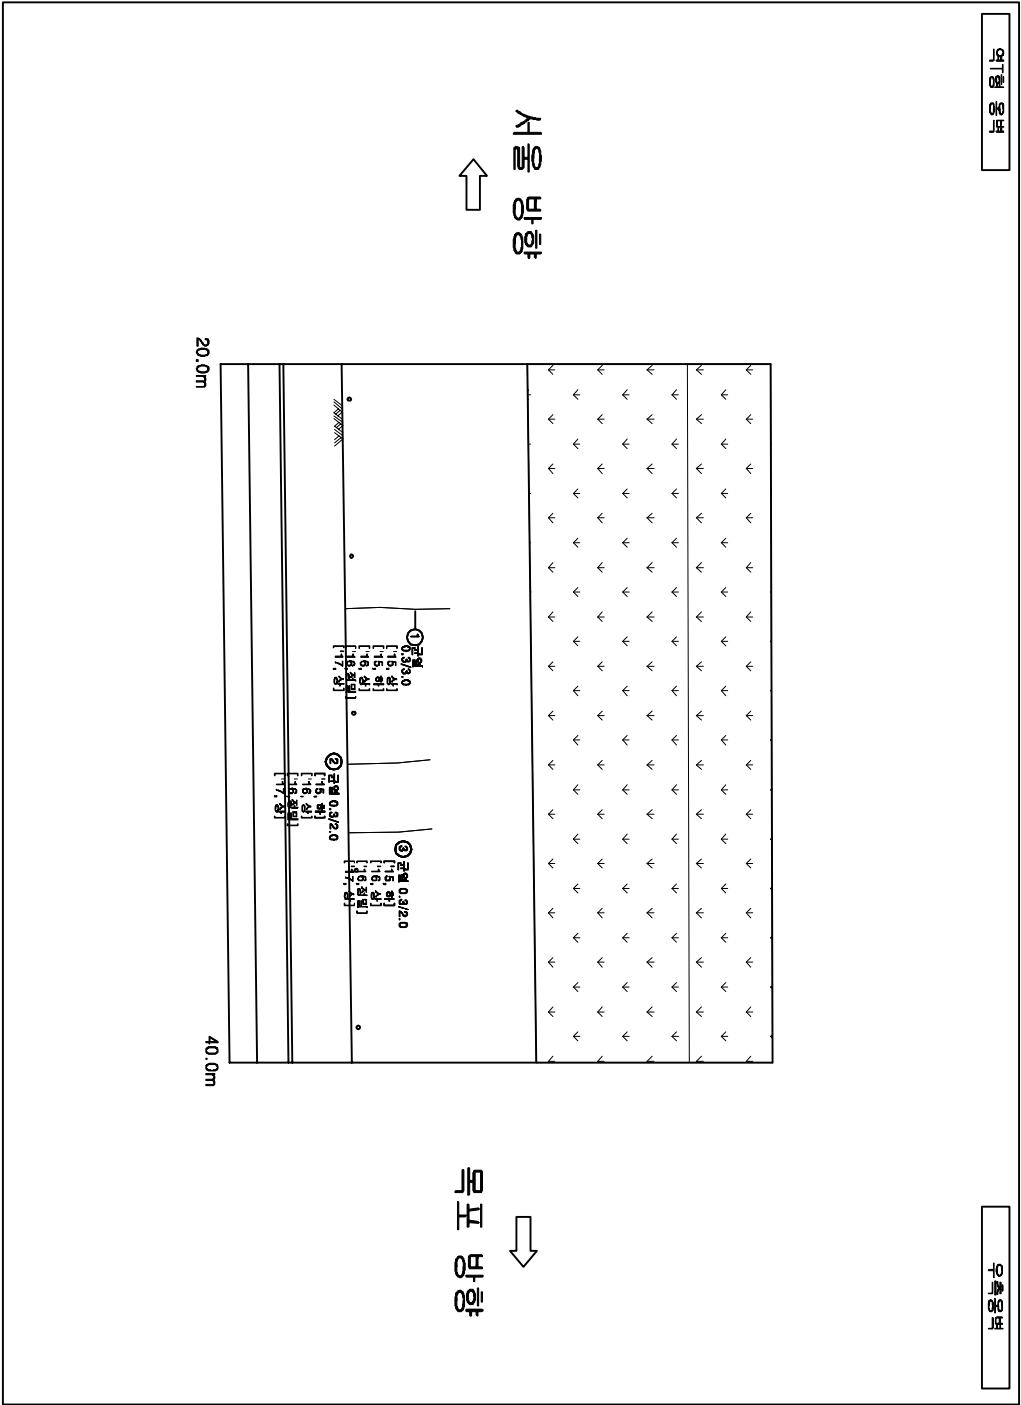

손상물량표



번호	손상 현 황	손상 규모				비고
		CM (mm)	폭 (m)	길이 (m)	개소 수	단위
1	균열 (0.3mm 이상)	0.3		3.0	1	3.00 m 기준
2	균열 (0.3mm 이상)	0.3		2.0	1	2.00 m 기준
3	균열 (0.3mm 이상)	0.3		2.0	1	2.00 m 기준
4						
5						
범례

	균열		광상균열		재로분리		파손
	충분리		백터		철근노출		부수탈락
	체수		기초의 세굴		좌굴변형		강재부식
	배수		배수구 막힘		균열부 백터		균열부 부수

발주처	과업명	공구	점검기관	구조물명	도면명	도면번호
한국철도공사	2016년도 하반기 호남고속선 오송-익산간 오송1교 외 21개 구조물 정기(하차) 및 정밀점검 용역	제1-1공구	(주)한국구조물안전연구원 (주)한국토안전연구원	역형 웅벽	우측웅벽	003

KEY PLAN

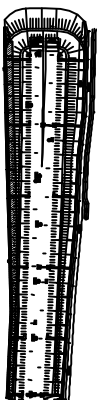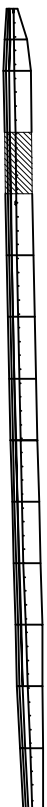


번호	손상 현황	손상 규모						비고
		CM(mm)	폭(m)	깊이(m)	개소	물량	단위	
1	균열(0.3mm이상)	0.3		2.5	1	2.50	m	기준
2	균열(0.3mm이상)	0.3		3.0	1	3.00	m	기준
3	균열(0.3mm이상)	0.3		3.0	1	3.00	m	기준
4	토사유실				1	1	EA	기준
5								
6								













발 주 처	과 업 명	공 구	점검기관	구 조 물 명	도 면 명	도면번호
한국철도공사 정읍고속철도시설사무소	2016년도 하반기 호남고속선 오송-익산간 오송1교 외 21개 구조물 정기(하차) 및 정밀점검 용역	제1-1공구	(주)한국구조물안전연구원 (주)한국토안전문연구원	역T형 용벽	우측용벽	004

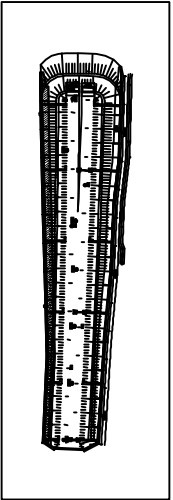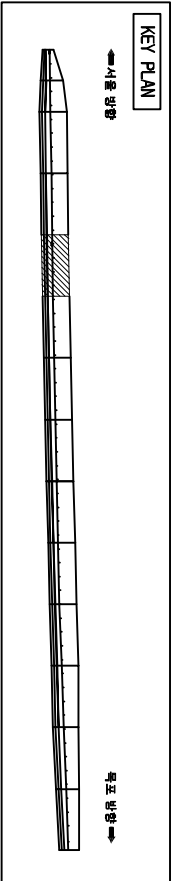

역형 공벽

우측공벽

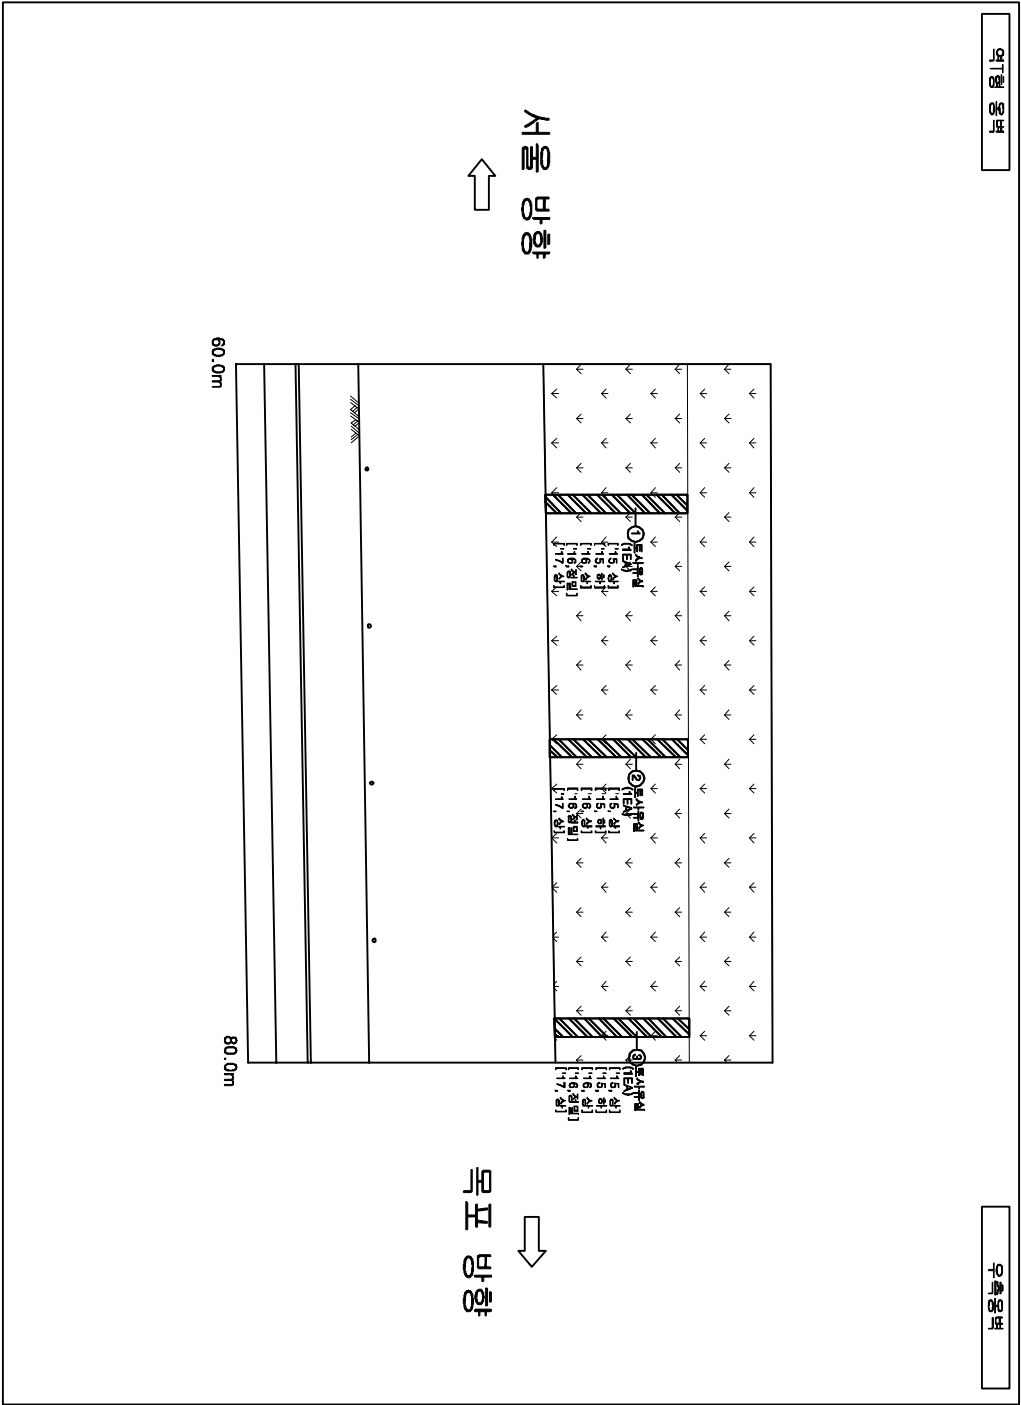




손상물량표

번호	손상 현 황	손 상 규 모			비고
		CM(mm)	폭(m)	깊이(m)	개소 물량 단위
1	토사유실			1	1 EA 기준
2	토사유실			1	1 EA 기준
3	토사유실			1	1 EA 기준
4					
5					
범 례

구 역	광상균열	재로분리	파 손
충돌리	백 티	철근노출	누수문턱
제 수	기초의 세굴	좌굴변형	강제복사
바 리	배수구 막힘	관절부 베타	관절부 누수



발 주 처	과 업 명	공 구	점검기관	구 조 물 명	도 면 명	도면번호
한국철도공사	2016년도 하반기 호남고속선 오송-익산간 오송1교 외 21개 구조물 정기(하차) 및 정밀점검 용역	제1-1공구	(주)한국구조물안전연구원 (주)한국국토안전연구원	역T형 공벽	우측공벽	005
정읍고속철도시설사무소						

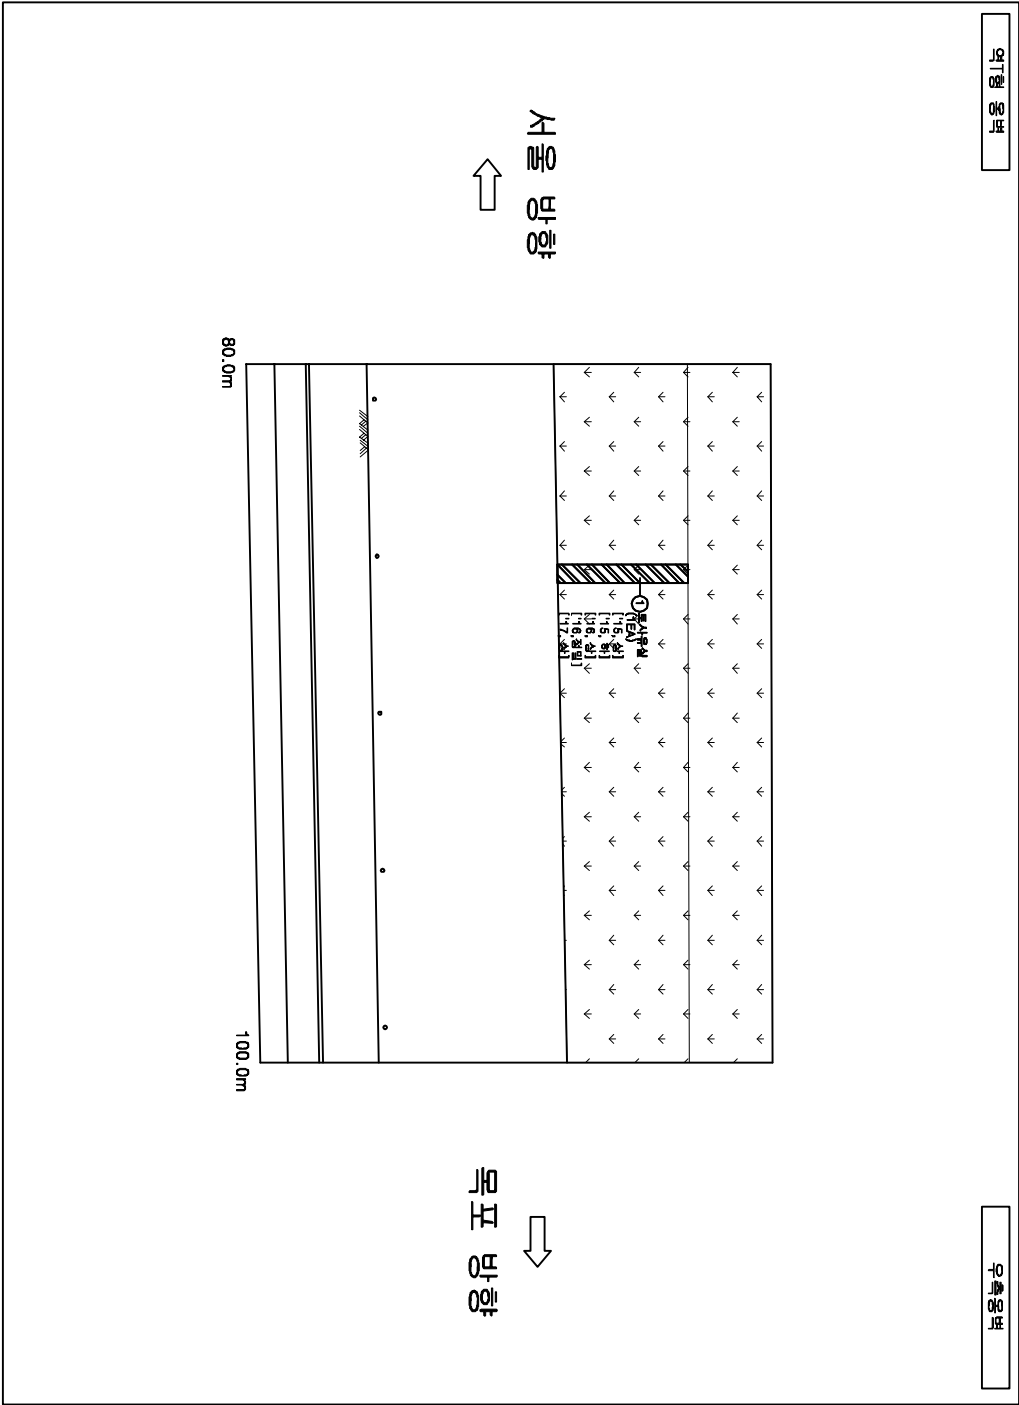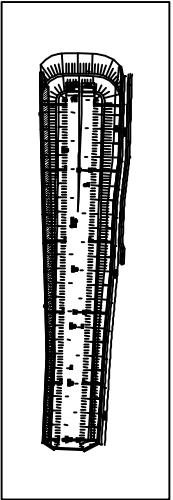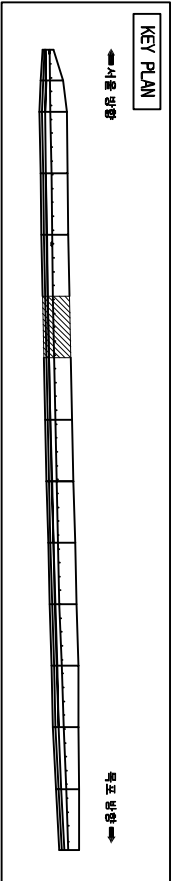

손상물량표


번호	손상현황	손상규모				비고			
		CM(mm)	폭(m)	깊이(m)	개소		물량	단위	EA
1	토사유실				1	1			
2									
3									
발주처	과업명	공구	점검기관	구조물명	도면명	도면번호
한국철도공사 정읍고속철도시설사무소	2016년도 하반기 호남고속선 오송-익산간 오송1교 외 21개 구조물 정기(하차) 및 정밀점검 용역	제1-1공구	(주)한국구조물안전연구원 (주)한국국토안전연구원	역방향 옹벽	우측옹벽	006

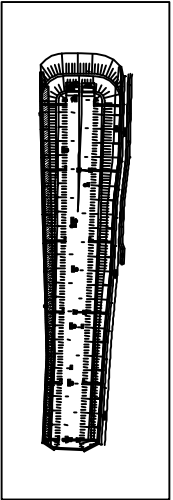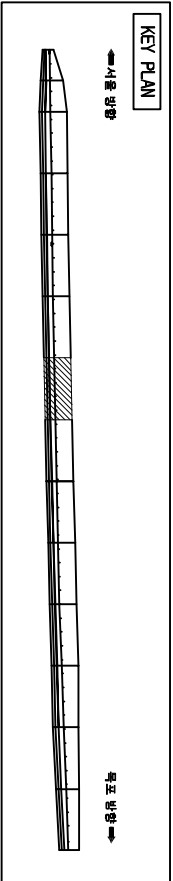

역형 영역

우측옹벽

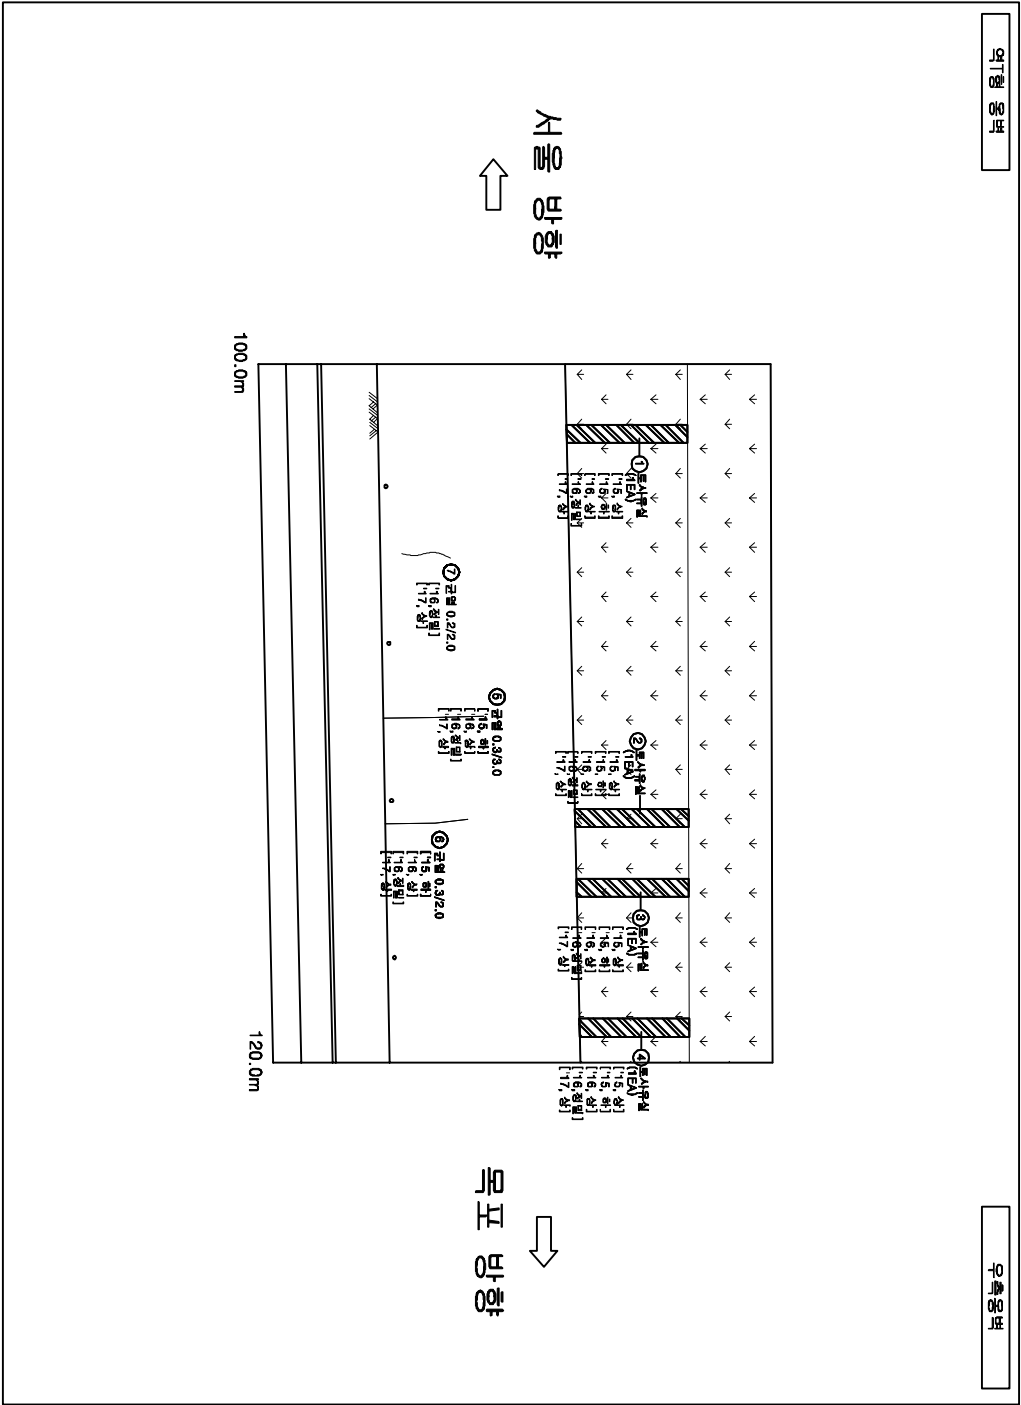



손상물량표

번호	손상현황	손상규모			비고
		CM(mm)	폭(m)	길이(m)	개소 물량 단위
1	토시유실			1	1 EA 기준
2	토시유실			1	1 EA 기준
3	토시유실			1	1 EA 기준
4	토시유실			1	1 EA 기준
5	균열(0.3mm이상)	0.3		3.0	1 3.00 m 기준
6	균열(0.3mm이상)	0.3		2.0	1 2.00 m 기준
7	균열(0.3mm미만)	0.2		2.0	1 2.00 m 기준
8					
9					
범례


	균열		광상균열		재로분리		파손
	침하리		벽터		철근노출		누수문질
	채수		기초의 세굴		좌굴변형		강제복사
	배수		배수구 마킹		균열부 배터		균열부 누수

발주처	과업명	공구	점검기관	구조물명	도면명	도면번호
한국철도공사	2016년도 하반기 호남고속선 오송-익산간 오송1교 외 21개 구조물 정기(하차) 및 정밀점검 용역	제1-1공구	(주)한국구조물안전연구원 (주)한국토안전연구원	역형 영역	우측옹벽	007

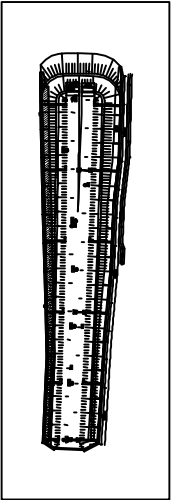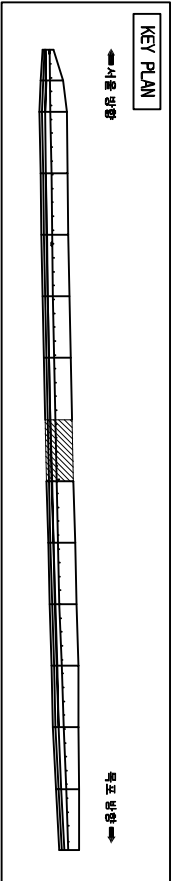

역형 종벽

우측종벽

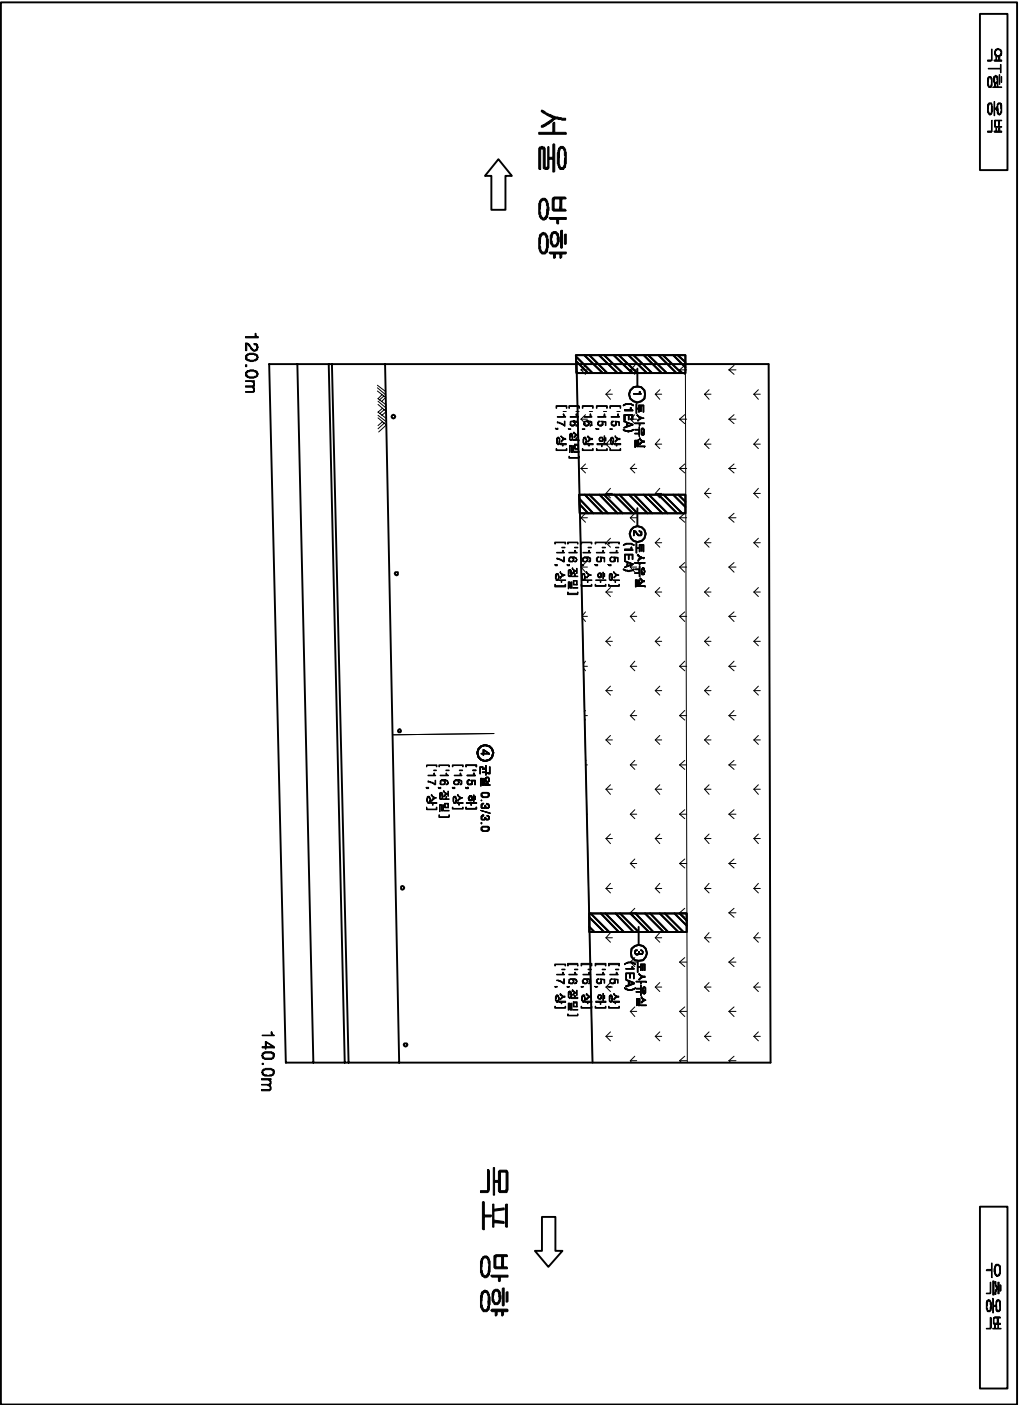

발 주 처

과 업 명

공 구

점검기관

구 조 물 명

도 면 명

도면번호

한국철도공사

2016년도 하반기 호남고속선 오송-익산간 오송1교 외 21개 구조물 정기(하차) 및 정밀점검 용역

제1-1공구

(주)한국구조물안전연구원
(주)한국토안전연구원

역형 종벽

우측종벽



008

손상물량표

번호	손상현황	손상규모			비고
		CM(mm)	폭(m)	길이(m)	개소물량단위
1	토사유실			1	1EA 기준
2	토사유실			1	1EA 기준
3	토사유실			1	1EA 기준
4	균열(0.3mm이상)	0.3		3.0	13.00m 기준
5					
6					
범례


균열	광상균열	재로분리	파손
충돌리	백터	철근노출	부수타격
채수	기초의 세굴	좌굴변형	강재부식
바리	배수구 막힘	균열부 백터	균열부 배수

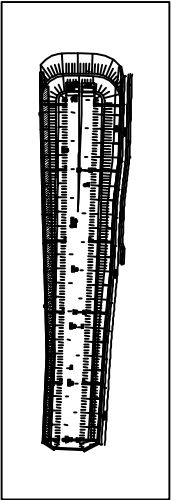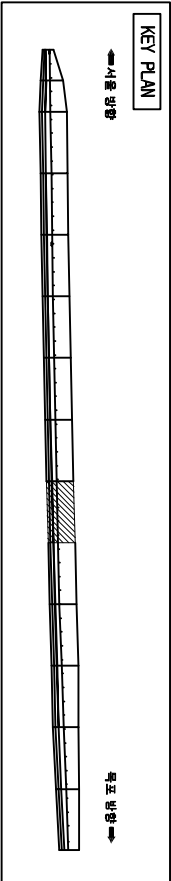

역형 공벽

우측공벽

서울 방향

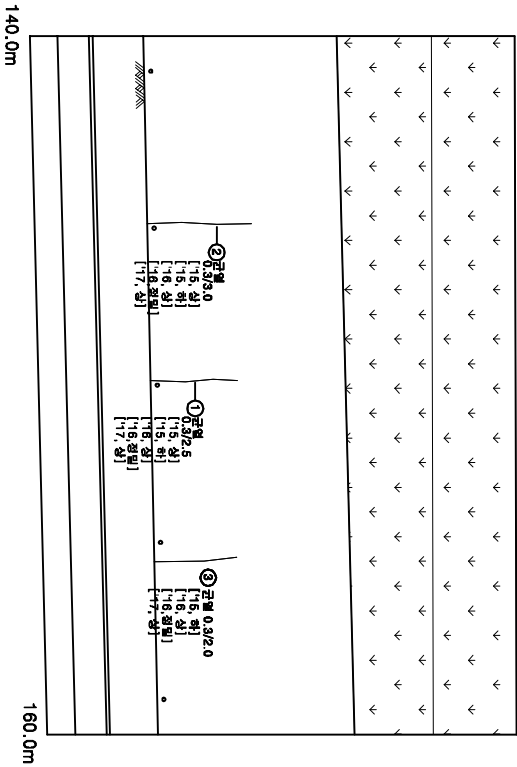

목포 방향



손상물량표

번호	손상 현 황	손상 규모				비고
		CM(m)	폭(m)	길이(m)	개소 수	물량 단위
1	균열(0.3mm이상)	0.3		2.5	1	2.50 m
2	균열(0.3mm이상)	0.3		3.0	1	3.00 m
3	균열(0.3mm이상)	0.3		2.0	1	2.00 m
4						
5						
범례


	균열		광상균열		재로분리		파손
	충돌리		백터		철근노출		부수타격
	제수		기초의 세굴		좌굴변형		강재부식
	바리		배수구 막힘		균열부 백터		균열부 누수

발주처	과업명	공구	점검기관	구조물명	도면명	도면번호
한국철도공사						
정읍고속철도시설사무소	2016년도 하반기 호남고속선 오송-익산간 오송1교 외 21개 구조물 정기(하차) 및 정밀점검 용역	제1-1공구	(주)한국구조물안전연구원 (주)한국토안전연구원	역형 공벽	우측공벽	009

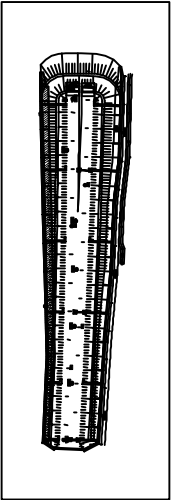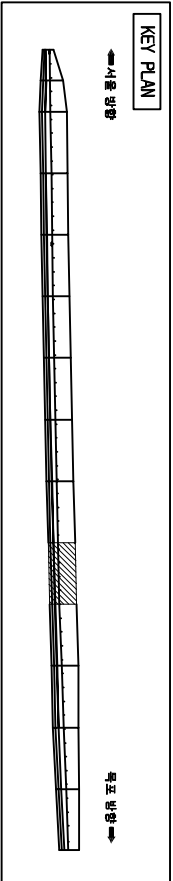

역형 웅벽

우측웅벽

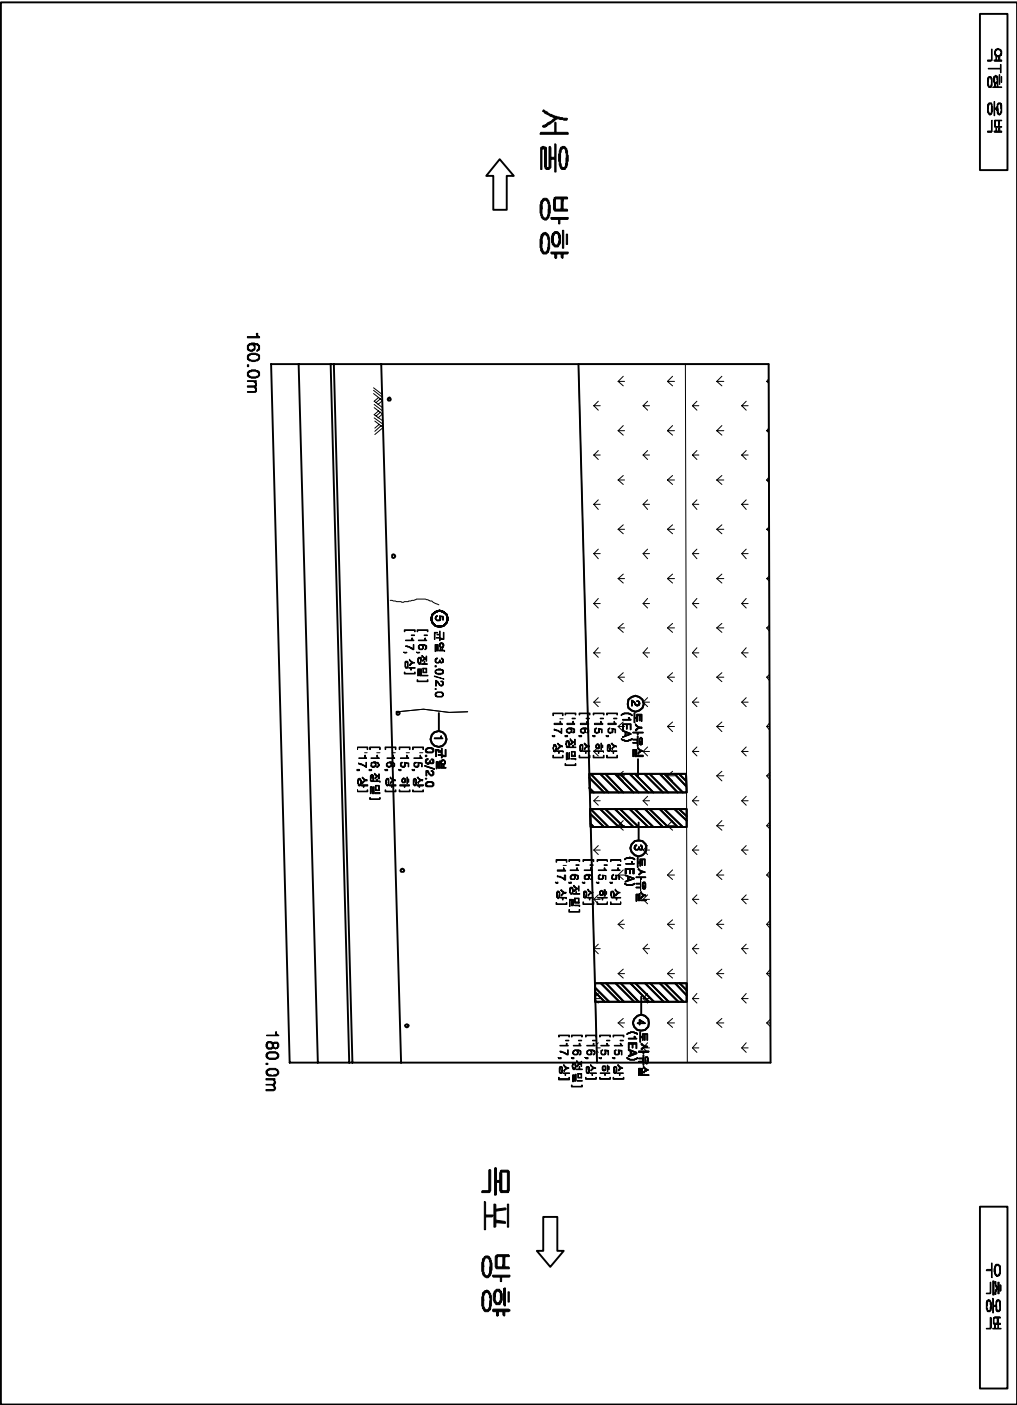



손상물량표

번호	손상 현 황	손상 규모				비고
		CM(mm)	폭(m)	길이(m)	개소 수	단위
1	균열(0.3mm이상)	0.3		2.0	1	2.00 m 기준
2	토시유실				1	1 EA 기준
3	토시유실				1	1 EA 기준
4	토시유실				1	1 EA 기준
5	균열(0.3mm이상)	3.0		2.0	1	2.00 m 기준
6						
7						
범례


균열	광상균열	재료분리	파손
	충돌리	백터	불수면적
체수	기초의 세굴	좌굴변형	강제복사
바리	배수구 마형	균열부 백터	균열부 누수

발주처	과업명	공구	점검기관	구조물명	도면명	도면번호
한국철도공사	2016년도 하반기 호남고속선 오송-익산간 오송1교 외	제1-1공구	(주)한국구조물안전연구원	구 조 물 명	도 면 명	도면번호
정읍고속철도시설사무소	21개 구조물 정기(하차) 및 정밀점검 용역		(주)한국토인안전연구원	역형 웅벽	우측웅벽	010

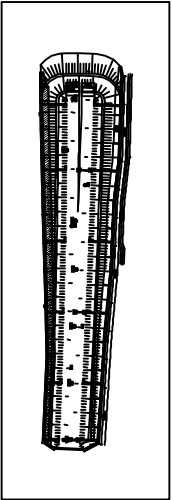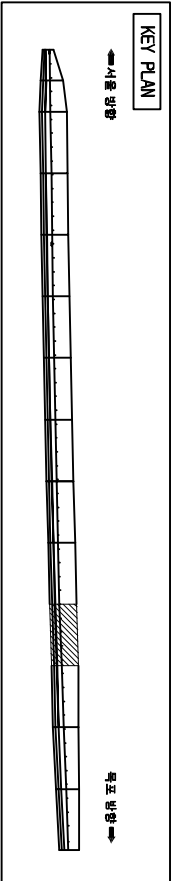

역형 공벽

우측공벽

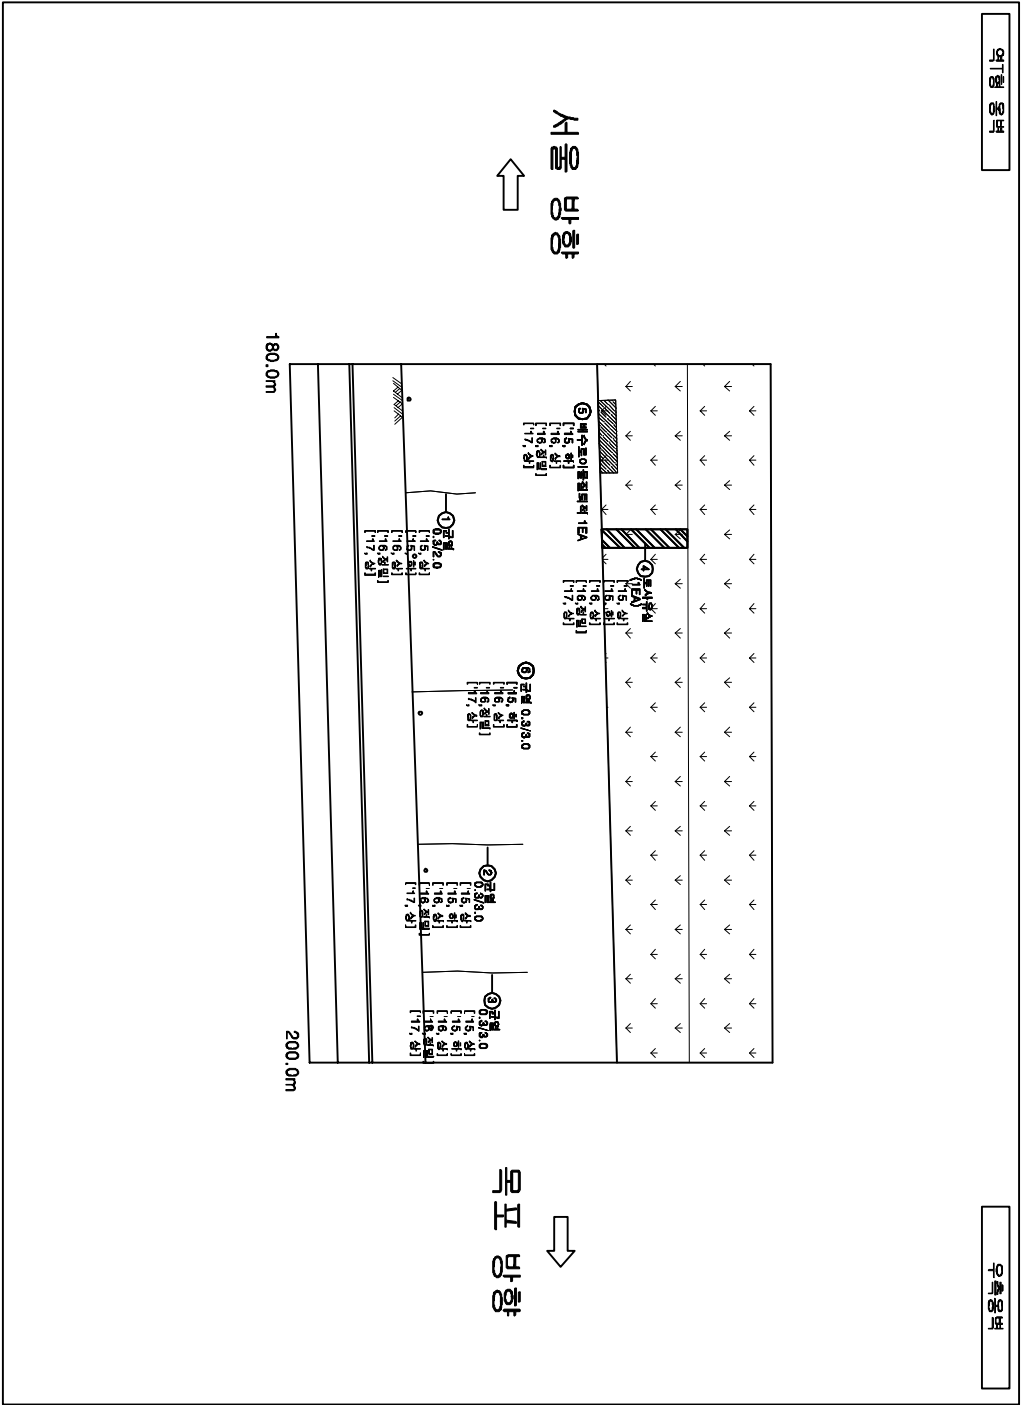



손상물량표

번호	손상 현 황	손상 규 모					비고
		CM(mm)	폭(m)	깊이(m)	개소	물량 단위	
1	균열(0.3mm이상)	0.3		2.0	1	2.00 m	기준
2	균열(0.3mm이상)	0.3		3.0	1	3.00 m	기준
3	균열(0.3mm이상)	0.3		3.0	1	3.00 m	기준
4	토사유실				1	1 EA	기준
5	배수로이물질퇴적				1	1 EA	기준
6	균열(0.3mm이상)	0.3		3.0	1	3.00 m	기준
7							
8							
범례


	균열		광상균열		재로분리		파손
	충분리		백터		종근노출		부수탄적
	채수		기초의 세굴		좌굴변형		강재부식
	배리		배수구 마형		균열부 백터		균열부 부수

발주처	과업명	공구	점검기관	구조물명	도면명	도면번호
한국철도공사						
정읍고속철도시설사무소	2016년도 하반기 호남고속선 오송-익산간 오송1교 외 21개 구조물 정기(하차) 및 정밀점검 용역	제1-1공구	(주)한국구조물안전연구원 (주)한국토탈안전연구원	역형 공벽	우측공벽	011

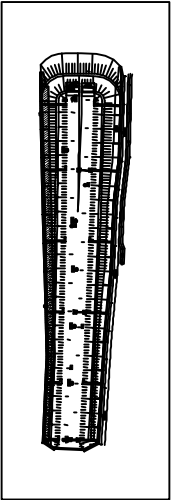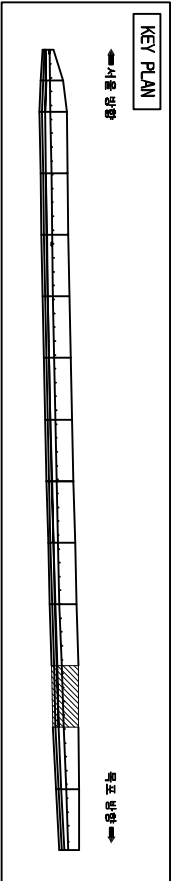

역형 공벽

우측공벽

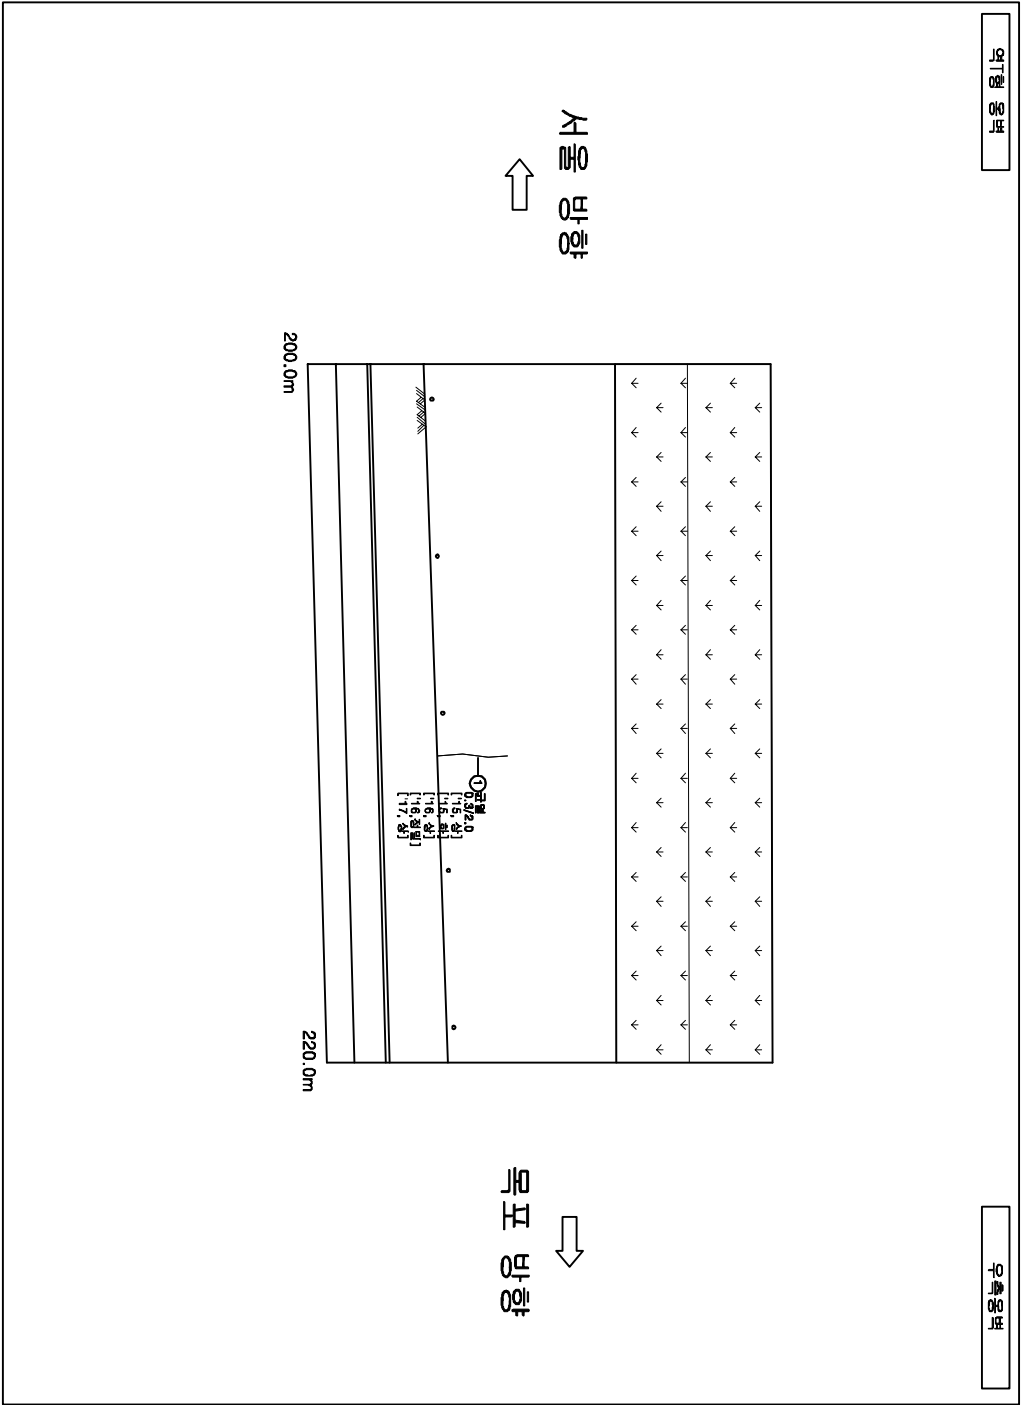

손상물량표



번호	손상 현 황	손상 규모				비고
		CM(mm)	폭(m)	길이(m)	개소	물량 단위
1	균열(0.3mm이상)	0.3		2.0	1	2.00 m 기준
2						
3						
범례

균열	광상균열	재료분리	파손
충돌리	벽터	철근노출	부수타격
채수	기초의 세굴	좌굴변형	강재부식
바리	배수구 막힘	간열부 벽터	간열부 누수

발주처	과업명	공구	점검기관	구조물명	도면명	도면번호
한국철도공사	2016년도 하반기 호남고속선 오송-익산간 오송1교 외 21개 구조물 정기(하차) 및 정밀점검 용역	제1-1공구	(주)한국구조물안전연구원 (주)한국토안전연구원	역형 공벽	우측공벽	012
정읍고속철도시설사무소						

KEY PLAN

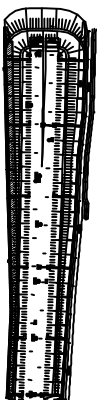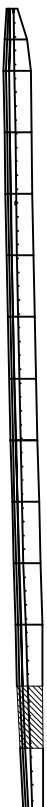


번호	손상 현황	손상 규모					비고
		CM(mm)	폭(m)	깊이(m)	개소	물량 단위	
1	균열(0.3mm이상)	0.3		2.0	1	2.00	m 기준
2							
3							

			
			









발 주 처	과 업 명	공 구	점검기관	구 조 물 명	도 면 명	도면번호
한국철도공사 정읍고속철도시설사무소	2016년도 하반기 호남고속선 오송-익산간 오송1교 외 21개 구조물 정기(하차) 및 정밀점검 용역	제1-1공구	(주)한국구조물안전연구원 (주)한국토목안전연구원	역T형 양벽	우측양벽	013

KEY PLAN

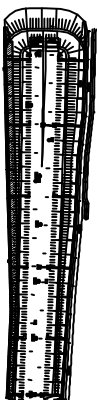


번호	손상 현황	손상 규모					비고
		OH(mm)	폭(m)	깊이(m)	개소	물량	
1	손상 없음						
2							
3							



240.0m

[illegible]

259.246m

발 주 처	과 업 명	공 구	점검기관	구 조 물 명	도 면 명	도면번호
한국철도공사 정밀고속철도시설사무소	2016년도 하반기 호남고속선 오송-익산간 오송1교 외 21개 구조물 정기(하차) 및 정밀점검 용역	제1-1공구	(주)한국구조물안전연구원 (주)한국토안전문연구원	역T형 용벽	우측용벽	014