
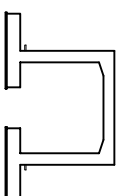


B(라)환탄

KEY PLAN

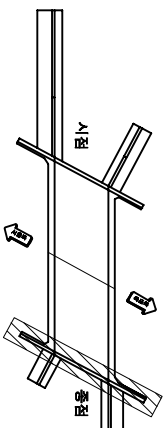


번호	손상 현황	손상 규모					비고
		OH(mm)	폭(m)	깊이(m)	개소	물량	
1	손상 없음						
2							
3							
로


↑
조
매
이
무
양

가
나
다
라
↓

발 주 처	과 업 명	공 구	점검기관	구 조 물 명	도 면 명	도면번호
한국철도공사 점검고속철도시설사무소	2016년도 하반기 호남고속선 오송-익산간 오송1교 외 21개 구조물 정기(하차) 및 정밀점검 용역	제1-1공구	(주)한국구조물안전연구원 (주)한국국토안전연구원	B(라) 활탄	배면 벽체	002

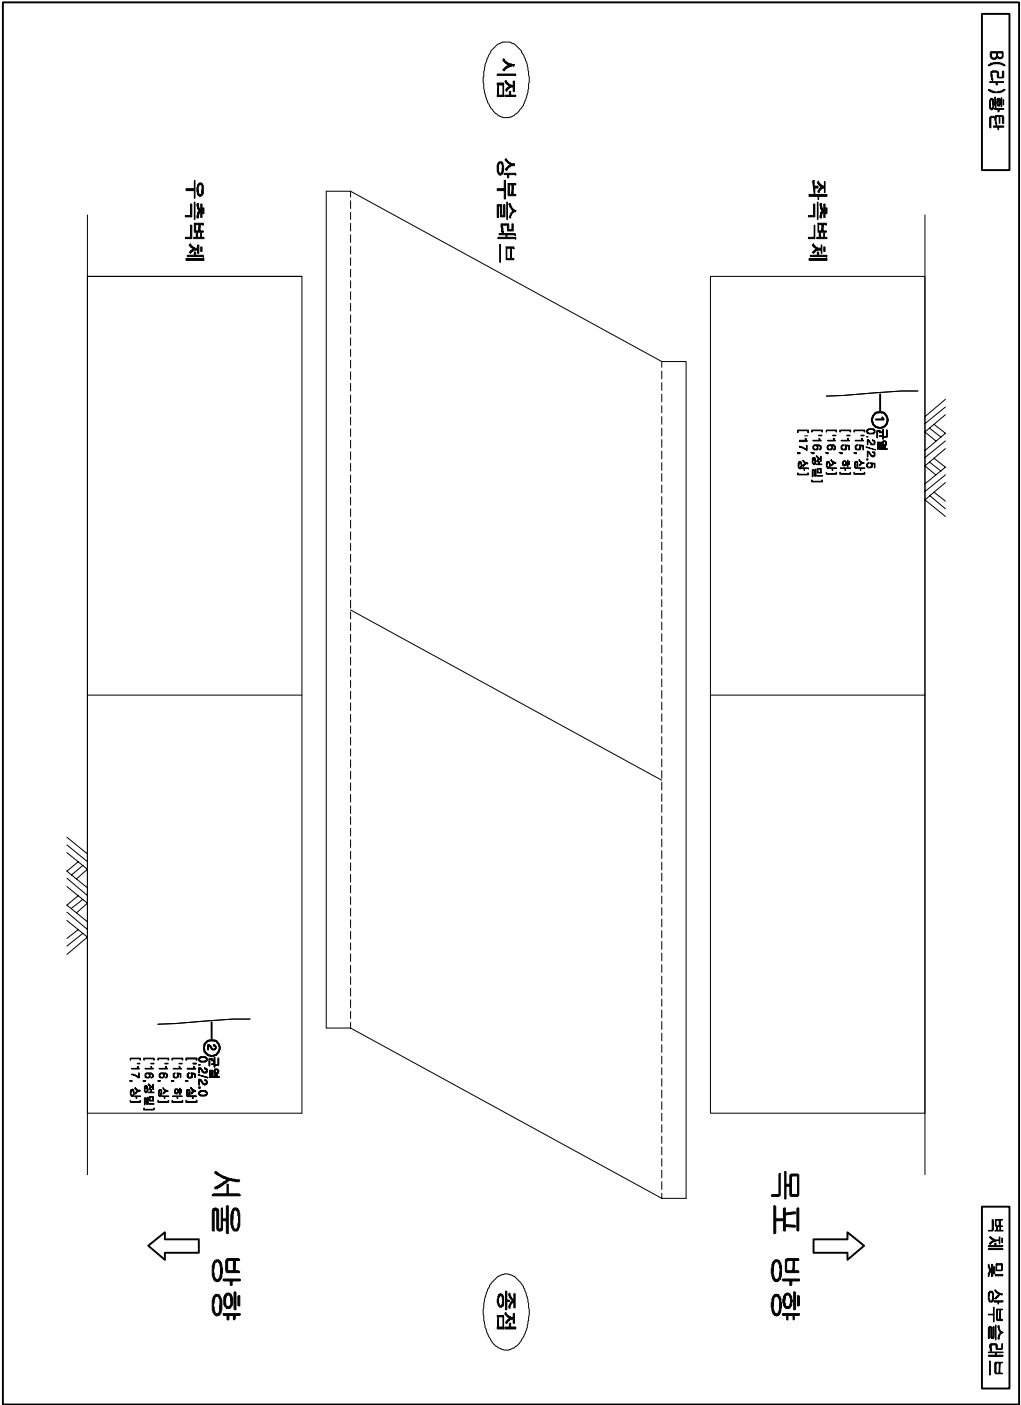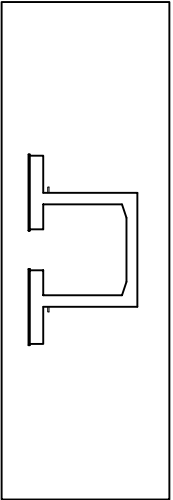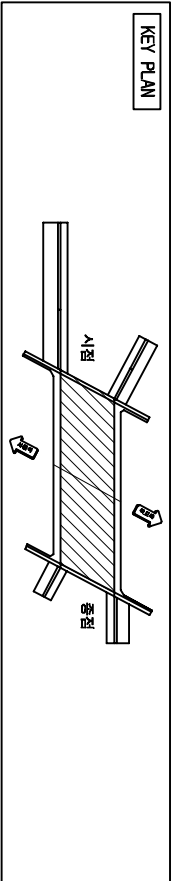



손상물량표

번호	손상 현 황	손상 규모			비고
		CM(mm)	폭(m)	길이(m)	개소 물량 단위
1	균열(0.3mm미만)	0.2		2.5	1 2.50 m 기준
2	균열(0.3mm미만)	0.2		2.0	1 2.00 m 기준
3					
4					
범례


	균열		광상균열		재료손괴		파손
	충돌리		백터		철근노출		부수층적
	제수		기초의 세굴		좌굴변형		강제파괴
	바리		배수구 막힘		균열부 백터		균열부 부수

발주처	과업명	공구	점검기관	구조물명	도면명	도면번호
한국철도공사 정읍고속철도시설사무소	2016년도 하반기 호남고속선 오송-익산간 오송1교 외 21개 구조물 정기(하차) 및 정밀점검 용역	제1-1공구	(주)한국구조물안전연구원 (주)한국국토안전연구원	B(라) 횡단	벽체 및 상부슬래브	003

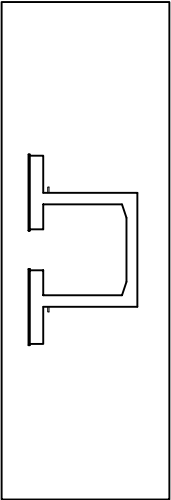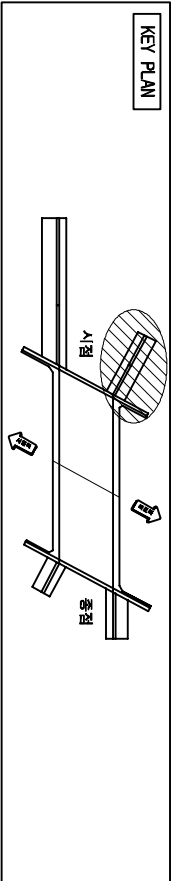

B(라) 횡단

시점부 좌측 날개벽

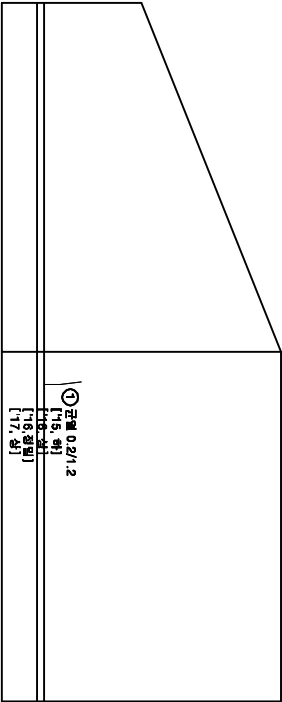



손상물량표

번호	손상 현 황	손상 규모				비고
		CM(mm)	폭(m)	길이(m)	개소 물량 단위	
1	균열(0.3mm미만)	0.2		1.2	1	1.20 m 기준
2						
3						
범례



균열	광상균열	재료분리	파손
충돌리	백터	철근노출	부수면적
제수	기초의 세굴	좌굴변형	강제복식
바리	배수구 막힘	노면거름 균열부 백터	균열부 누수

발주처	과업명	공구	점검기관	구조물명	도면명	도면번호
한국철도공사	2016년도 하반기 호남고속선 오송-익산간 오송1교 외 21개 구조물 정기(하차) 및 정밀점검 용역	제1-1공구	(주)한국구조물안전연구원 (주)한국국토안전연구원	B(라) 횡단	시점부 좌측 날개벽	004
정읍고속철도시설사무소						

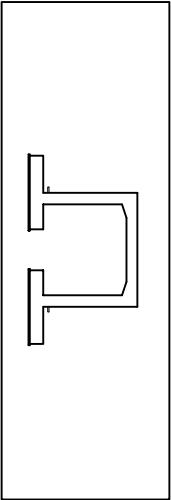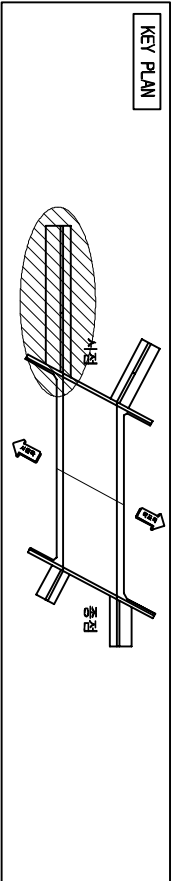

B(라) 횡단

시점부 우측 날개벽

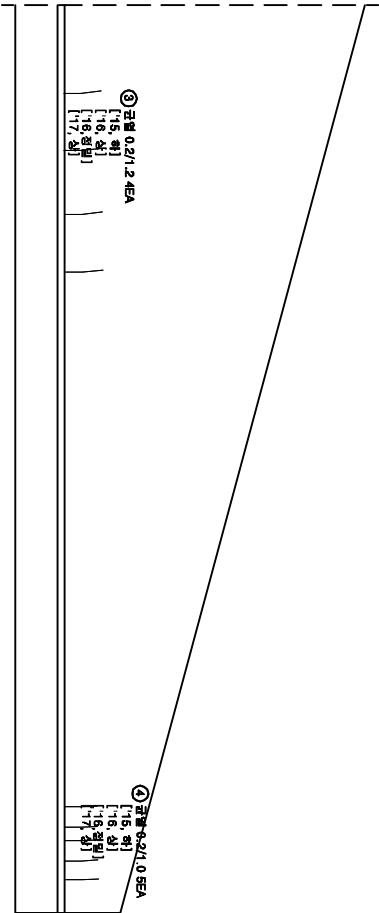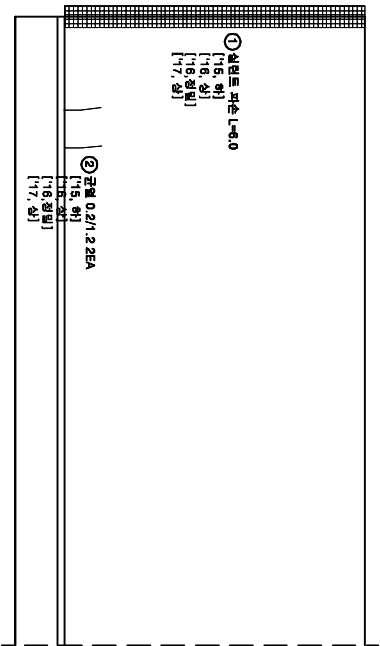



손상물량표

번호	손상 현 황	손상 규모				비고
		CM(mm)	폭(m)	길이(m)	개소 수	물량 단위
1	철근드 파손			6.0	1	6.00 m
2	균열(0.3mm미만)	0.2		1.2	2	2.40 m
3	균열(0.3mm미만)	0.2		1.2	4	4.80 m
4	균열(0.3mm미만)	0.2		1.0	5	5.00 m
5						
6						
범례


발주처	과업명	공구	점검기관	구조물명	도면명	도면번호
한국철도공사 정읍고속철도시설사무소	2016년도 하반기 호남고속선 오송-익산간 오송1교 외 21개 구조물 정기(하차) 및 정밀점검 용역	제1-1공구	(주)한국구조물안전연구원 (주)한국국토안전연구원	B(라) 횡단	시점부 우측 날개벽	005

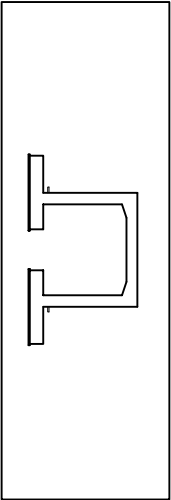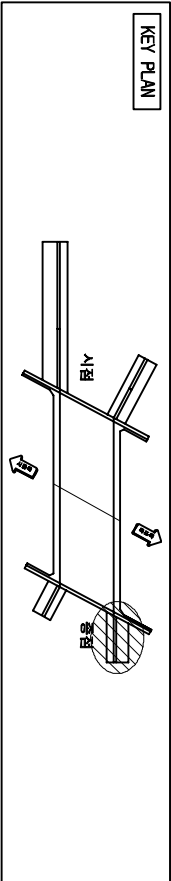

B(라) 횡단

중점부 좌측 날개벽

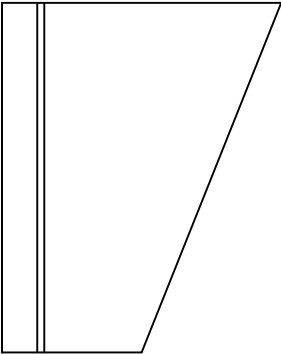

손상물량표



번호	손상 현 황	손상 규모				비고
		CM(m)	폭(m)	길이(m)	개소	물량 단위
1	손상없음					
2						
3						
범례

교 점	광상교점	차로분리	파 수
중점리	백터	철근노출	부수토질
제수	기초의 세굴	좌굴변형	강제복식
박 리	배수구 마형	교상부 균열부 백터	교상부 누수

발 주 처	과 업 명	공 구	점검기관	구 조 물 명	도 면 명	도면번호
한국철도공사	2016년도 하반기 호남고속선 오송-익산간 오송1교 외	제1-1공구	(주)한국구조물안전연구원 (주)한국국토안전연구원	B(라) 횡단	중점부 좌측 날개벽	006
정읍고속철도시설사무소	21개 구조물 정기(하차) 및 정밀점검 용역					

KEY PLAN

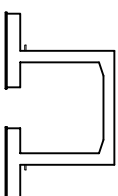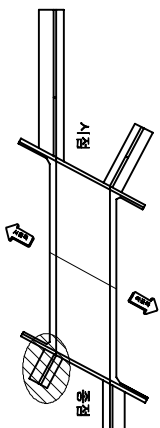


B(라) 환탄


손상물량표



번호	손상현황	손상규모					비고
		CM(m)	폭(m)	깊이(m)	개소	물량	단위
1	손상없음						
2							
3							
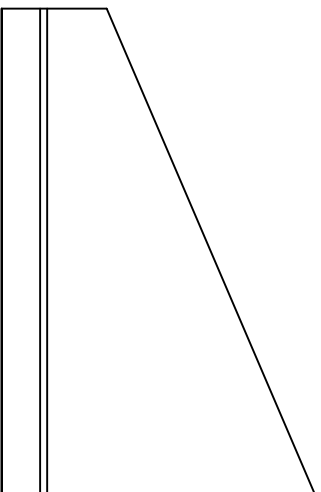



발 주 처	과 업 명	공 구	점검기관	구 조 물 명	도 면 명	도면번호
한국철도공사 경음고속철도시설사무소	2016년도 하반기 호남고속선 오송-익산간 오송1교 외 21개 구조물 정기(하차) 및 정밀점검 용역	제1-1공구	(주)한국구조물안전연구원 (주)한국국토안전연구원	B(라) 환탄	중점부 우측 날개벽	007

B(라)산단

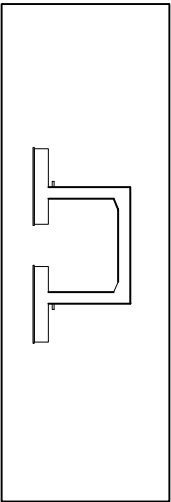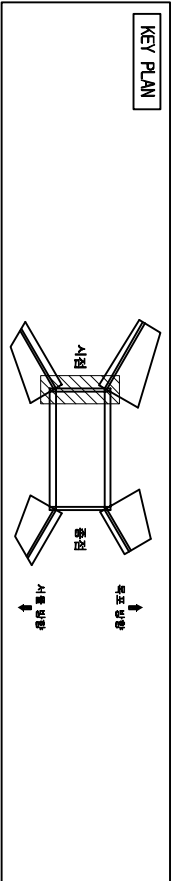

B(라)산단

정면 벽체

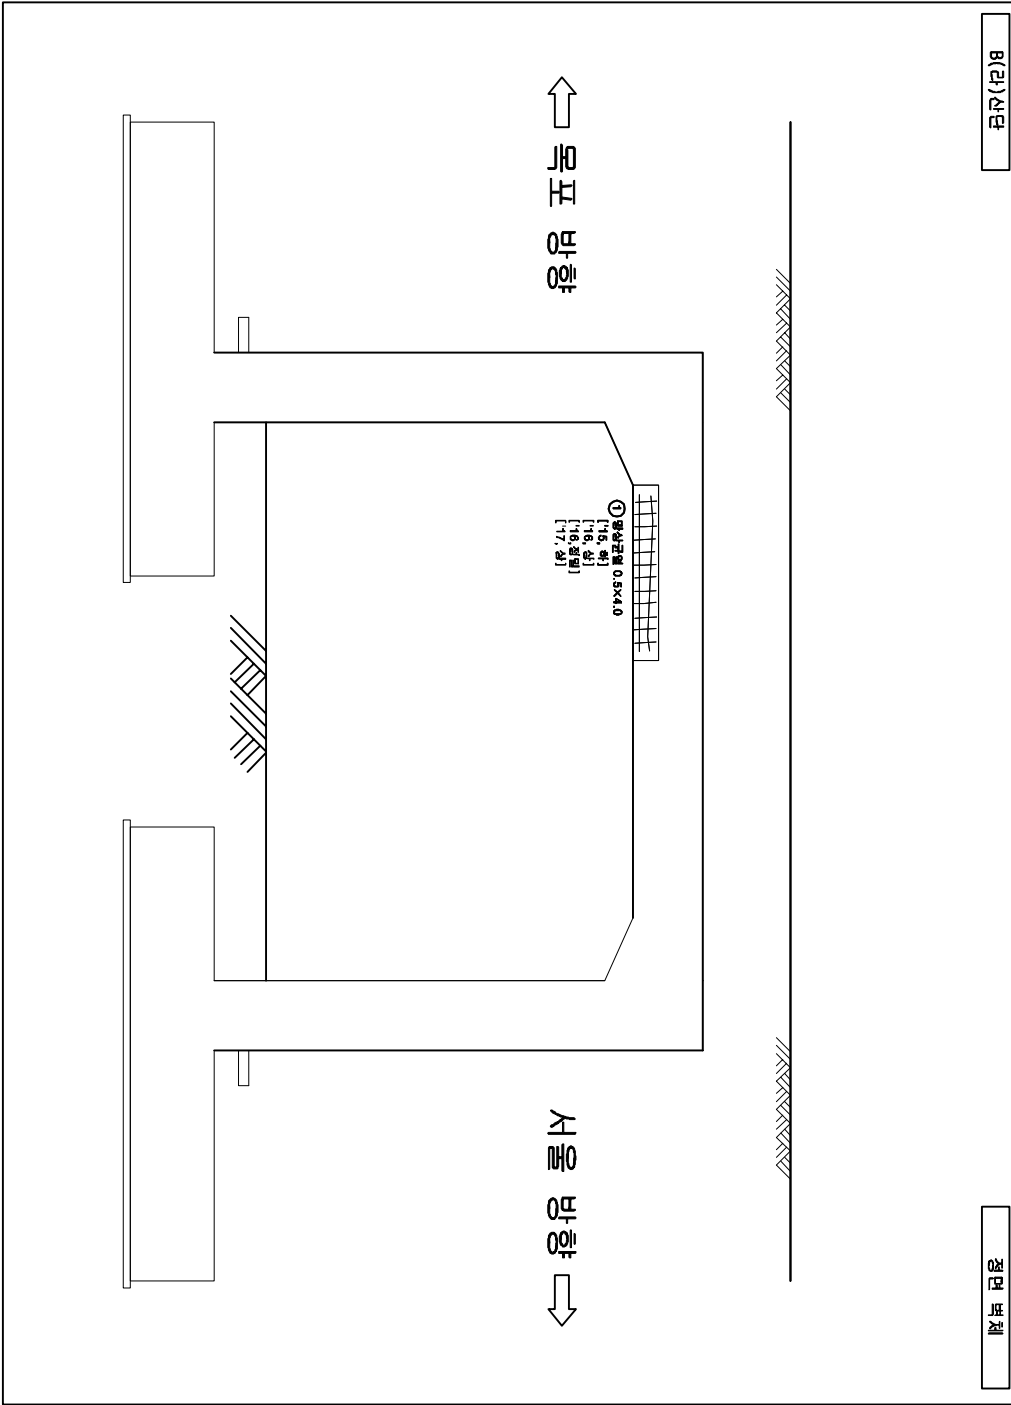



손상물량표

번호	손상 현황	손상 규모				비고
		CM(m)	폭(m)	길이(m)	개소 물량 단위	
1	망상균열	0.5	4.0	1	2.00	㎡ 기준
2						
3						
범례


	망상균열		파손
	백터		부수타격
	기초의 세굴		강재부식
	배수구 막힘		간결부 누수

발주처	과업명	공구	점검기관	구조물명	도면명	도면번호
한국철도공사	2016년도 하반기 호남고속선 오송-익산간 오송1교 외 21개 구조물 정기(하자) 및 정밀점검 용역	제1-1공구	(주)한국구조물안전연구원 (주)한국국토안전연구원	B(라)산단	정면 벽체	001

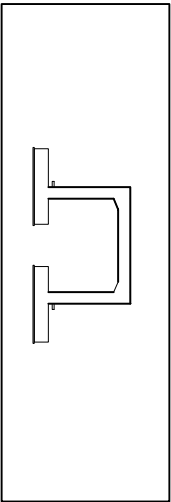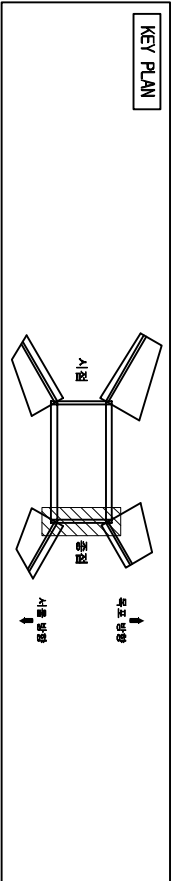

B(라)산단

배면 벽체

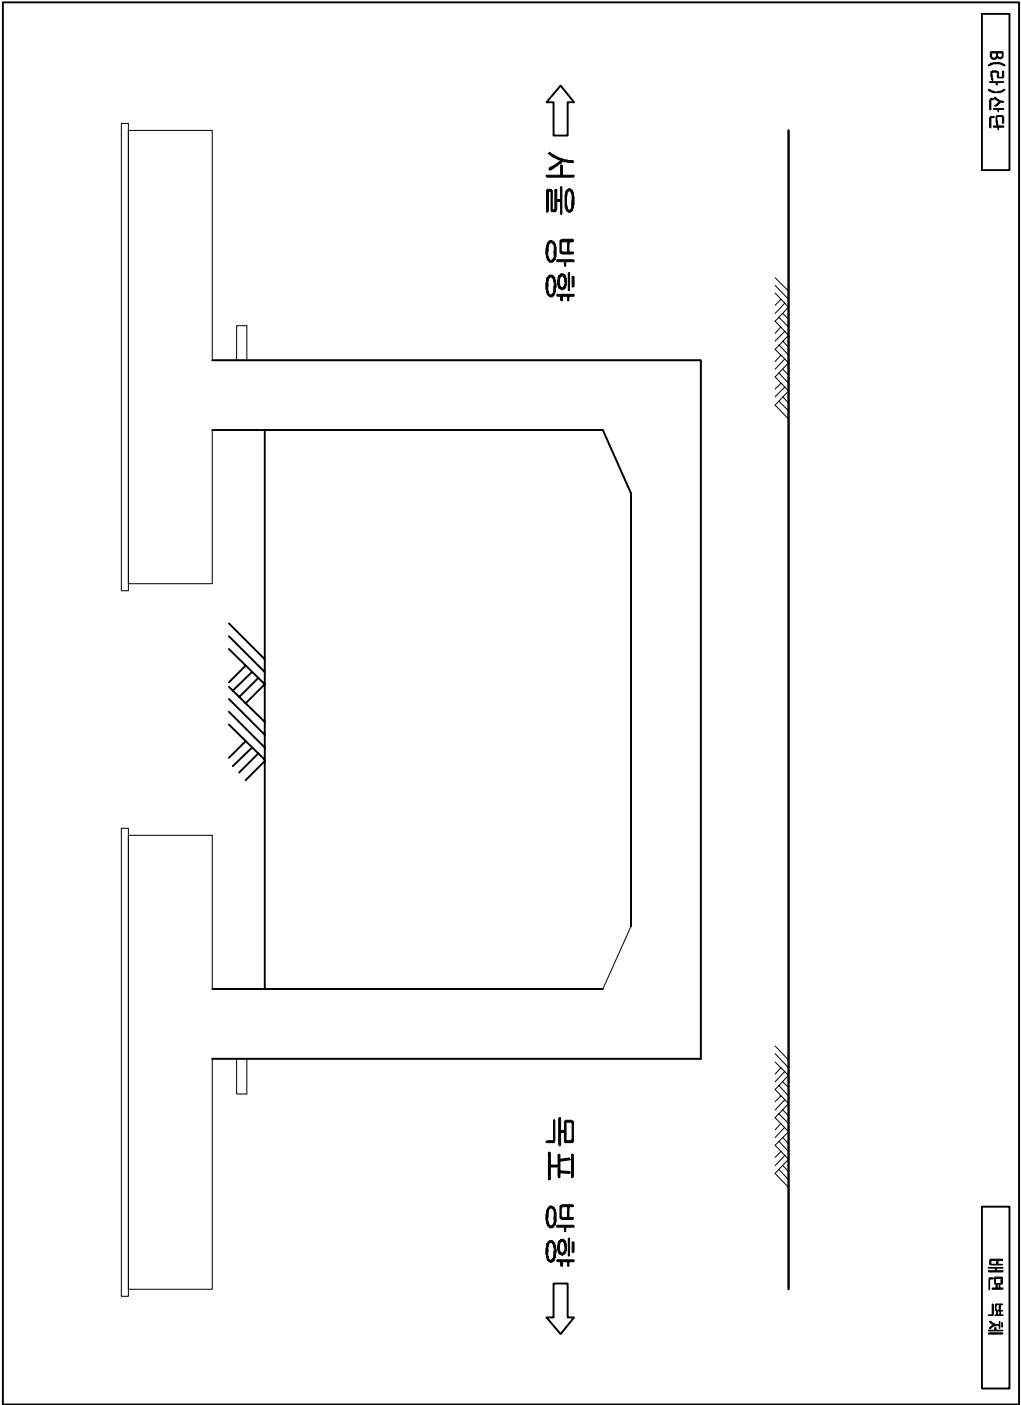



손상물량표

번호	손상 현황	손상 규모				비고
		CM(m)	폭(m)	깊이(m)	개소 물량 단위	
1	손상없음					
2						
3						
범례


	군 열		광상균열		재료분리		파손
	침하리		벽 타		철근노출		부수타격
	체수		기초의 세굴		좌굴변형		강재파괴
	배수 배관		배수구 막힘		균열부 벽면		균열부 누수

발주처	과업명	공구	점검기관	구조물명	도면명	도면번호
한국철도공사	2016년도 하반기 호남고속선 오송-익산간 오송1교 외	제1-1공구	(주)한국구조물안전연구원	B(라)산단	배면 벽체	002
정읍고속철도시설사무소	21개 구조물 정기(하자) 및 정밀점검 용역		(주)한국토안전문연구원			

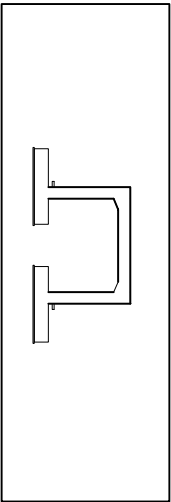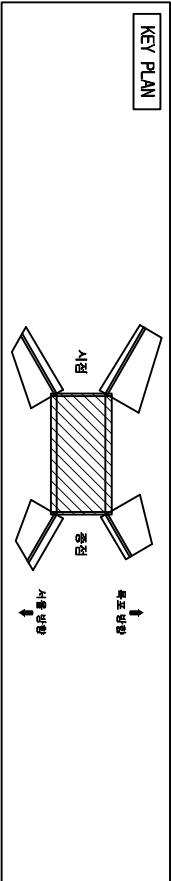

B(라)산단

벽체 및 상부슬래브

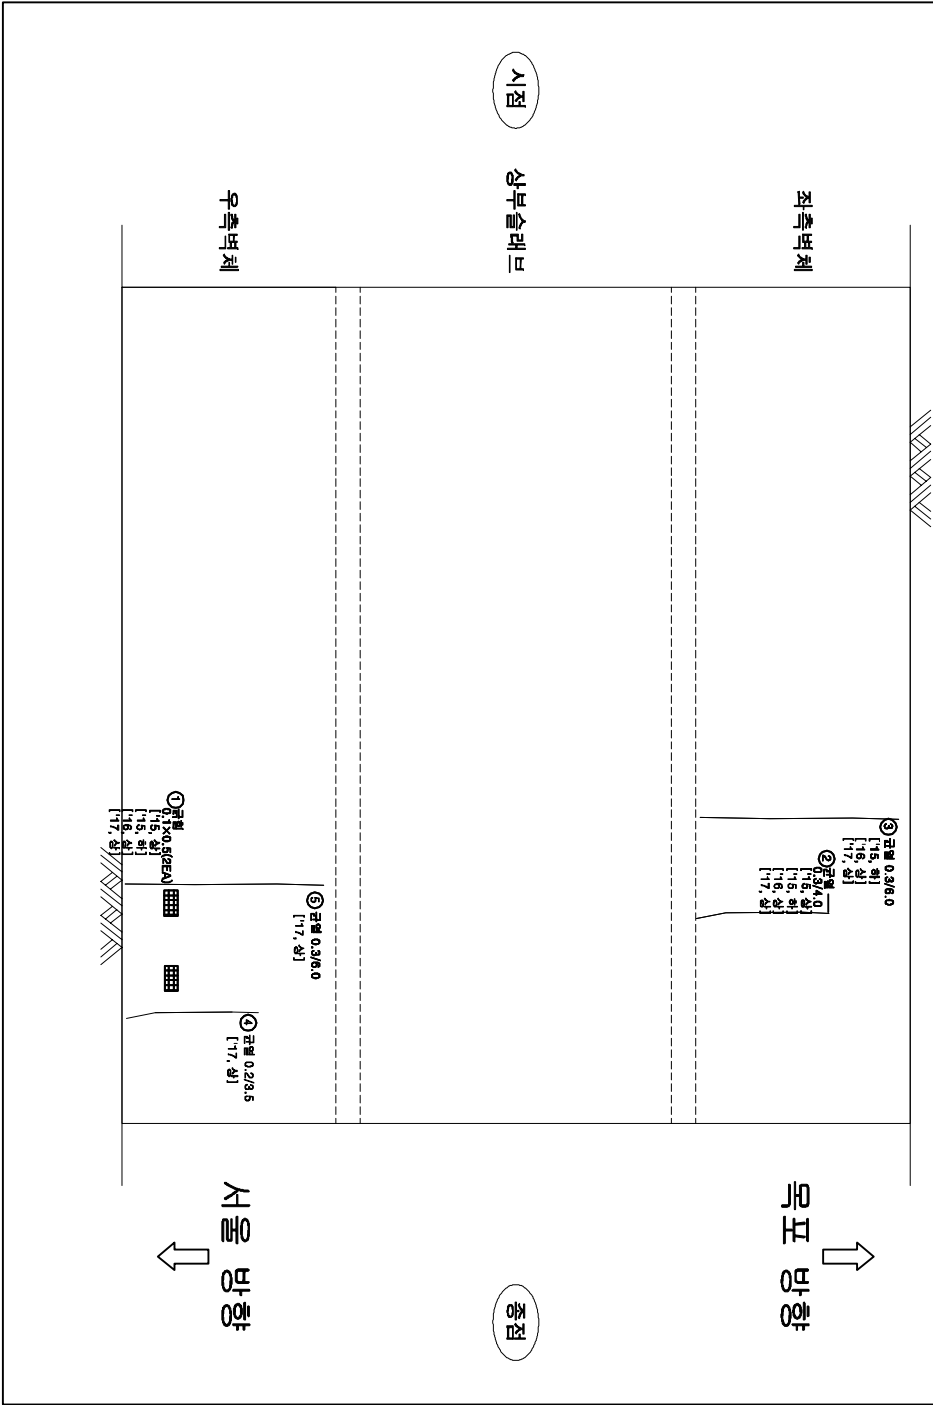

손상물량표



번호	손상 현 황	손상 규모					비고
		CM(mm)	폭(m)	길이(m)	개소	물량	단위
1	균열		0.1	0.5	2	0.10	㎡ 기준
2	균열(0.3mm이상)	0.3		4.0	1	4.00	㎡ 기준
3	균열(0.3mm이상)	0.3		6.0	1	6.00	㎡ 기준
4	균열(0.3mm이상)	0.3		6.0	1	6.00	㎡ 신규
5	균열(0.3mm이상)	0.2		3.5	1	6.00	㎡ 신규
6							
7							
범례

발주처	과업명	공구	점검기관	구조물명	도면명	도면번호
한국철도공사	2016년도 하반기 호남고속선 오송-익산간 오송1교 외 21개 구조물 정기(하차) 및 정밀점검 용역	제1-1공구	(주)한국구조물안전연구원 (주)한국국토안전연구원	B(라)산단	벽체 및 상부슬래브	003

KEY PLAN

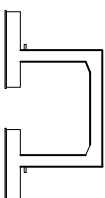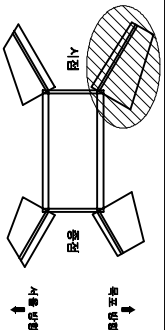




번호	손상 현황	손상 규모					비고
		OH(mm)	폭(m)	깊이(m)	개소	물량	
1	손상 없음						
2							
3							
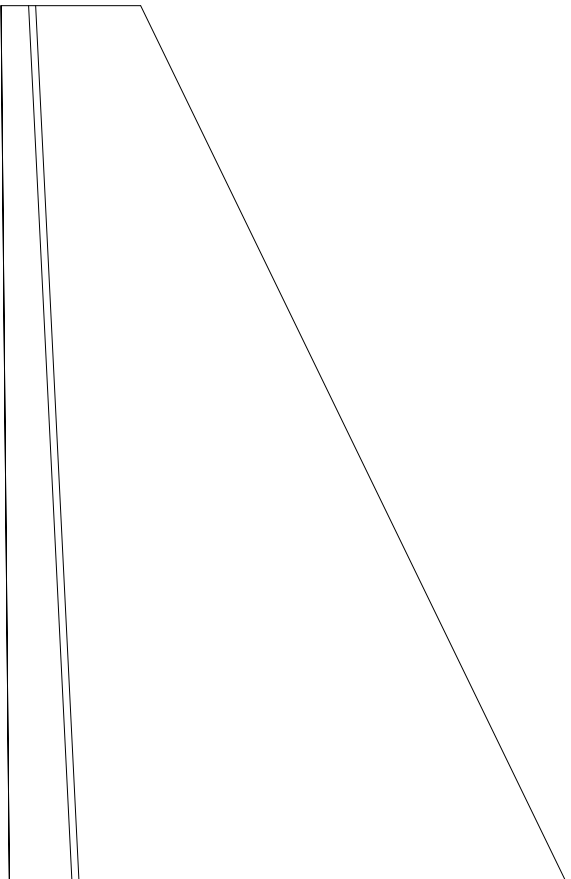



발 주 처	과 업 명	공 구	점검기관	구 조 물 명	도 면 명	도면번호
한국철도공사 점검고속철도시설사무소	2016년도 하반기 호남고속선 오송-익산간 오송1교 외 21개 구조물 정기(하차) 및 정밀점검 용역	제1-1공구	(주)한국구조물안전연구원 (주)한국국토안전연구원	B(라)산단	시점부 좌측 날개벽	004

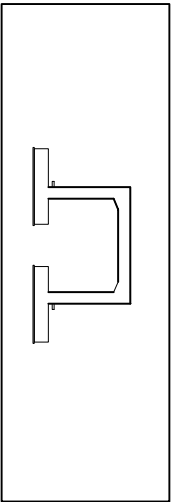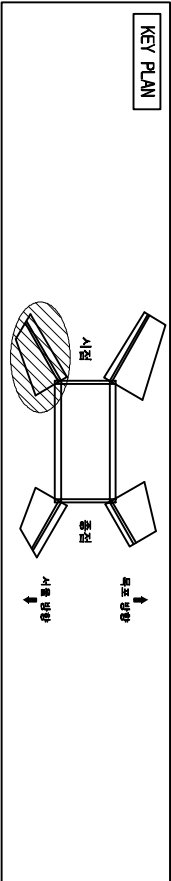

B(라)산단

시점부 우측 날개벽

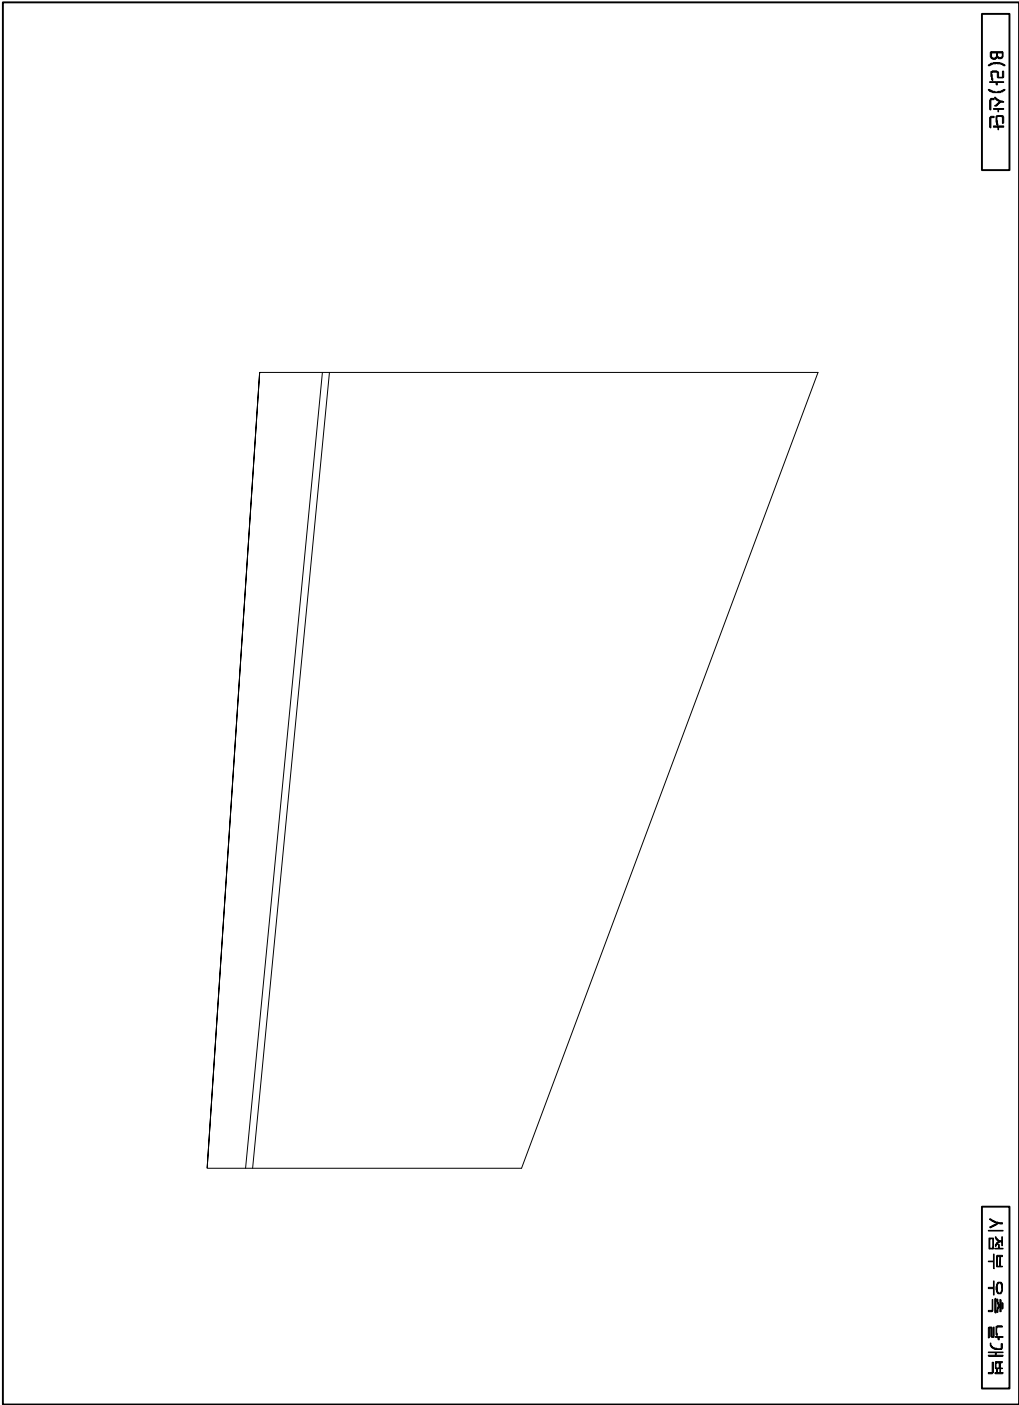



손상물량표

번호	손상 현황	손상 규모				비고
		CM(mm)	폭(m)	깊이(m)	개소 물량 단위	
1	손상없음					
2						
3						
범례

	기준		광상균열		재료분리		파손
	충돌리		벽터		철근노출		부수토질
	채수		기초의 세굴		좌굴변형		강재파괴
	바리		배수구 막힘		간열부 벽터		간열부 부수

발주처	과업명	공구	점검기관	구조물명	도면명	도면번호
한국철도공사	2016년도 하반기 호남고속선 오송-익산간 오송1교 외	제1-1공구	(주)한국구조물안전연구원	B(라)산단	시점부 우측 날개벽	005
정읍고속철도시설사무소	21개 구조물 정기(하차) 및 정밀점검 용역		(주)한국국토안전연구원			

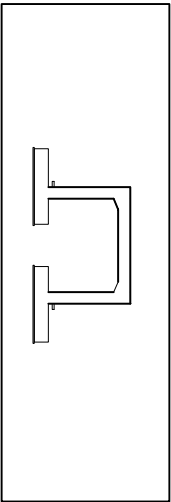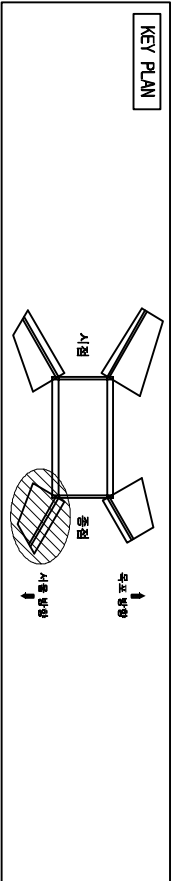

B(라)산단

중점부 우측 날개벽

손상물량표

번호	손상 현황	손상 규모				비고
		CM(mm)	폭(m)	길이(m)	개소	물량 단위
1	손상없음					
2						
3						
범례

기준	광상구경	재료분리	파손	
	중보리	벽터	철근노출	부수토질
체수	기초의 세굴	좌굴변형	강재파괴	
	박리	배수구 막힘	간열부 배터	간열부 누수

발주처	과업명	공구	점검기관	구조물명	도면명	도면번호
한국철도공사	2016년도 하반기 호남고속선 오송-익산간 오송1교 외	제1-1공구	(주)한국구조물안전연구원	B(라)산단	중점부 우측 날개벽	007
정읍고속철도시설사무소	21개 구조물 정기(하차) 및 정밀점검 용역		(주)한국국토안전연구원			