


국립중앙도서관

국립중앙도서관 (서) 3 교 3 등 3 등

1. 교면포장

월문3교(서울) 외관조사망도
(교면포장 제1경간)

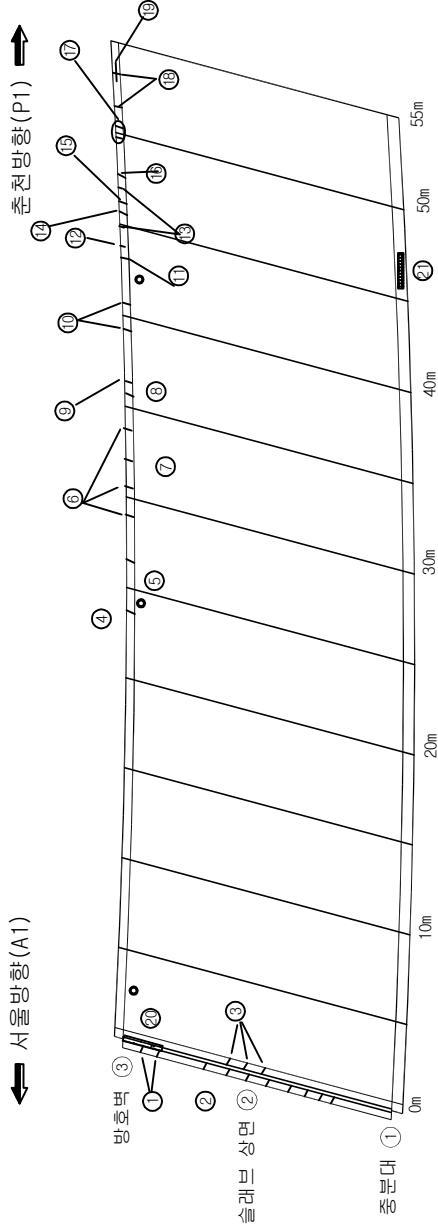

신상물량표									
변호구	신구	손상내용		손상규모				단위	비고
				폭	길이	개소	수량		
1	구	균열(cw=0.2mm)		0.20	0.50	2	1.00	m	후타재
2	구	균열(cw=0.2mm)		0.20	0.50	8	4.00	m	후타재
3	구	균열(cw=0.2mm)		0.20	0.30	3	0.90	m	후타재
4	구	균열(cw=0.3mm이상)		0.30	1.00	1	1.00	m	
5	구	균열(cw=0.3mm이상)		0.30	1.50	1	1.50	m	
6	구	균열(cw=0.2mm)		0.20	1.00	1	1.00	m	
7	구	균열(cw=0.2mm)		0.20	0.80	1	0.80	m	
8	구	균열(cw=0.2mm)		0.20	1.00	1	1.00	m	
9	구	균열(cw=0.2mm)		0.20	0.70	1	0.70	m	
10	구	균열(cw=0.2mm)		0.20	0.80	2	1.60	m	
11	구	균열(cw=0.3mm이상)		0.30	1.50	1	1.50	m	
12	구	균열(cw=0.3mm이상)		0.30	1.00	1	1.00	m	
13	구	균열(cw=0.2mm)		0.20	0.60	2	1.20	m	
14	구	균열(cw=0.3mm이상)		0.30	1.50	1	1.50	m	
15	구	균열(cw=0.2mm)		0.20	1.50	1	1.50	m	
16	구	균열(cw=0.2mm)		0.20	1.00	1	1.00	m	
17	구	균열(cw=0.2mm)		0.20	1.50	2	3.00	m	
18	구	균열(cw=0.3mm이상)		0.30	1.50	1	1.50	m	
19	구	균열(cw=0.3mm이상)		0.30	2.00	1	2.00	m	
20	구	토사퇴적		3.00	0.20	1	0.60	m'	
21	구	극점		2.00	0.50	1	1.00	m'	
22									
23									
○	기존점	○	금회점
---	-----	---	-----

KEY PLAN

SECTION

방호벽 ③

슬래브 상면 ②

중분대 ①

출진방향(P1)

서울방향(A1)

월문3교(서울) 외관조사망도

(교면포장 제1경간)

시설물명

월문3교(서울)

공사명

2017년 서울특별시도로정비사업(서울시도정비사업)

장감기관

(주)에스코알티에스

도면명

월문3교(서울) 교면포장 외관조사망도 (제1경간)

도면번호


1 / 28

월문3교(서울) 외관조사망도
(교면포장 제2경간)

신상물량표

변호구	신구	손상내용	손상규모				비고
			폭	길이	개소	수량	
	1	균열(cw=0.2mm)	0.20	1.50	3	4.50	m
	2	균열(cw=0.2mm)	0.20	0.80	2	1.60	m
	3	균열(cw=0.2mm)	0.20	0.60	1	0.60	m
	4	균열(cw=0.2mm)	0.20	1.50	1	1.50	m
	5	균열(cw=0.2mm)	0.20	0.40	1	0.40	m
	6	균열(cw=0.2mm)	0.20	0.80	1	0.80	m
	7	균열(cw=0.2mm)	0.20	1.70	1	1.70	m
	8	균열(cw=0.2mm)	0.20	0.60	1	0.60	m
	9	균열(cw=0.3mm이상)	0.30	10.00	1	10.00	m
	10	균열(cw=0.3mm이상)	0.30	1.00	1	1.00	m
	11	균열(cw=0.2mm)	0.20	10.00	1	10.00	m
	12	균열(cw=0.2mm)	0.20	1.00	2	2.00	m
	13	균열(cw=0.2mm)	0.20	2.00	1	2.00	m
	14	균열(cw=0.2mm)	0.20	1.50	1	1.50	m
	15	균열(cw=0.3mm이상)	0.30	1.50	2	3.00	m
	16	균열(cw=0.2mm)	0.20	1.00	1	1.00	m
	17	균열(cw=0.2mm)	0.20	0.50	1	0.50	m
	18	균열	1.00	1.00	1	1.00	m'
	19						
	20						
○	기존정장	○	금회정장
---	------	---	------

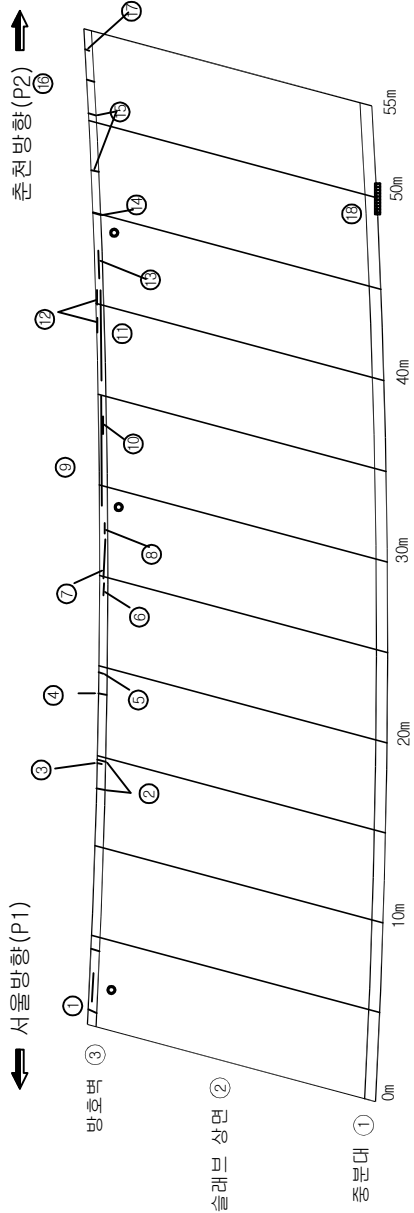

KEY PLAN

SECTION

REMARKS

월문3교(서울) 외관조사망도 (교면포장 제2경간)

시설물명

월문3교(서울)

공역명

2017년 서울특별시도로정비사업(서울시도 제29개 사업)

장감기관

(주)에스코알티에스

도면명

월문3교(서울) 교면포장 외관조사망도 (제2경간)

도면번호

2 / 28


2. 바닥판하중

월문3교(서울) 외관조사망도
(바닥판하면 제1경간)

신상물량표

변호구	신구	손상내용	손상규모					비고
			폭	길이	개소	수량	단위	
1	구	벽체	0.40	0.40	4	0.64		
2								
3								
○	기존정점	○	금회정점
---	------	---	------

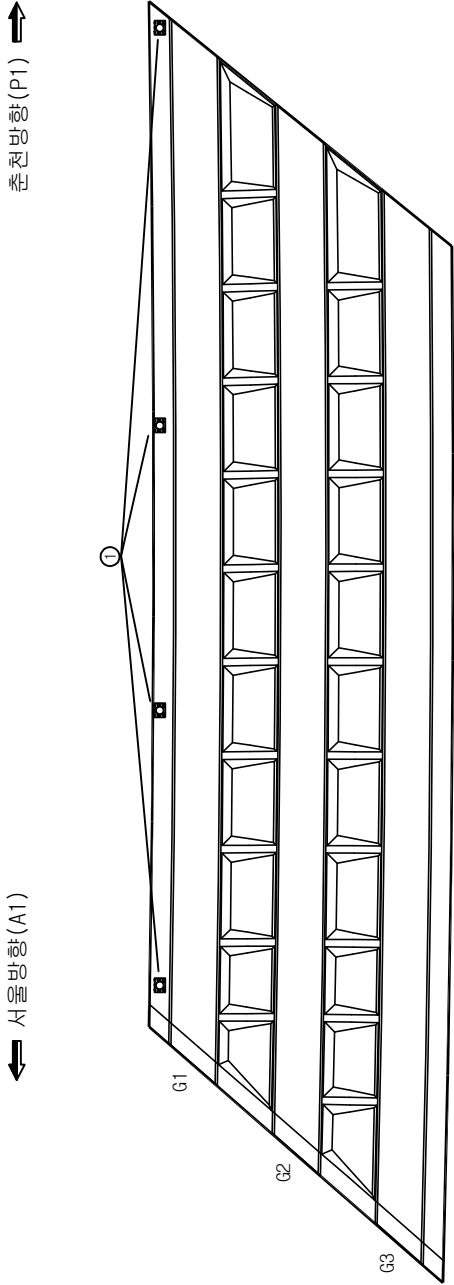


KEY PLAN			SECTION				단면				
시설물명		월문3교(서울)		시설물명		월문3교(서울)		2017년 서울특별시건축공사(도시교통) 등 29개 시설물			
용역명		이동형		용역명		이동형		(주)에스코엔지니어스			
장감기관		재무관리		장감기관		재무관리					
도면명		부식		도면명		부식		월문3교(서울) 바닥면아래 외관조사항도 (제1장간)			
도면번호		4 / 28		도면번호		4 / 28					

월문3교(서울) 외관조사망도
(바닥판하면 제2경간)

← 서울방향 (P1)

→ 춘천방향 (P2)

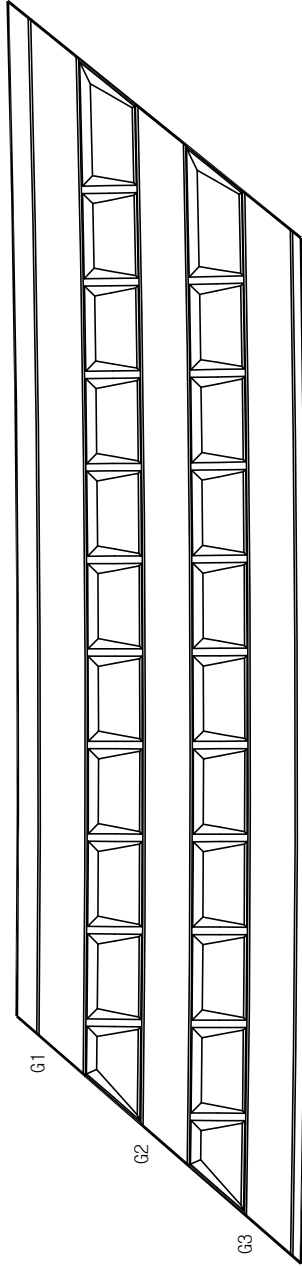

신상물량표

변호	신구	손상내용	손상규모					비고
			목	길이	깊이	개소	수량	단위
1								
2								
○	기존정점	○	계획정점
---	------	---	------

KEY PLAN			SECTION			
	시설물명	월문3교(서울)	시설물명	월문3교(서울)	시설물명	월문3교(서울)
	영역	이동형	영역	이동형	영역	이동형
	장감기관	재료관리	장감기관	재료관리	장감기관	재료관리
	노면	부식	노면	부식	노면	부식
	도면번호	5 / 28	도면번호	5 / 28	도면번호	5 / 28

월문3교(서울) 외관조사망도
(바닥판하면 제3경간)

신상물량표

변호구	신구	손상내용	손상규모					비고
			폭	길이	개소	수량	단위	
1	구	백테	0.40	0.40	1	0.16	m ²	
2								
3								
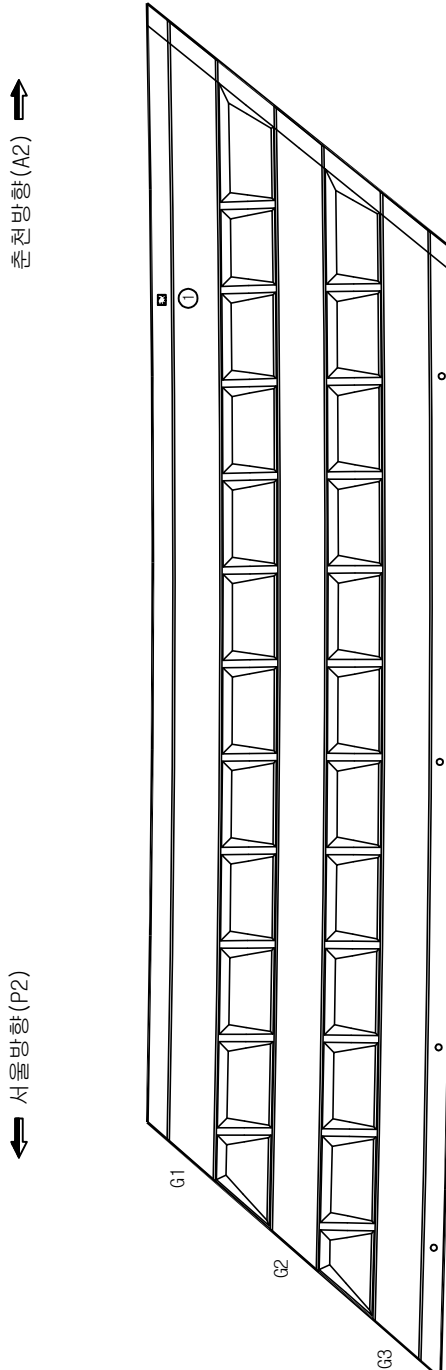

기초정점: 레:

금회정점:

KEY PLAN

SECTION

시설물명	월문3교(서울)	백 테	박 리	간 결	조	레
용역명	2017년 서울특별시도로부설 정밀정점용역(미시대교 등 29개 시설물)	이동탐지	누수	정밀측량	정밀측량	
장감기관	(주)에스코알티에스	재료관리	형화	형근노출	형근노출	
도면명	월문3교(서울) 바닥판하면 외관조사망도 (제3경간)	부식	파손	채수	채수	
도면번호	6 / 28	기타		포트홀	포트홀	

3. 강상형 BOX 외부


월문3교(서울) 외관조사망도
(강상형 BOX 외부 제 S1-G1)

신상물량표

번호	신구	손상내용	손상규모					비고
			폭	길이	개소	수량	단위	
1								
2								
← 서울방향(A1)


→ 출전방향(P1)

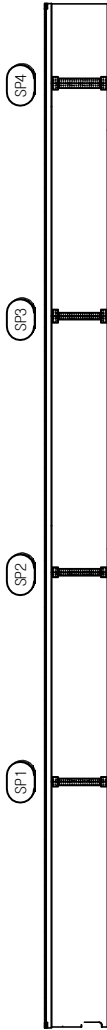

좌측면



하면

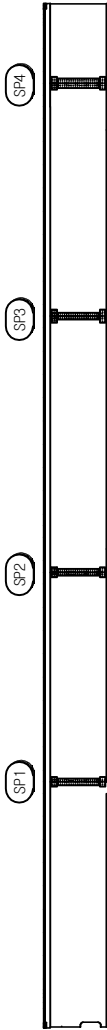

우측면


P1

A1



기존점검		점검결과	
○		○	

KEY PLAN		SECTION	
시설물명	월문3교(서울)	벽 태	
용역명	2017년 서울특별시고속도로점검결과분석(미시등급 등 29개 시설물)	이동타점	
장감기관	(주)에스코알티에스	재료분리	
도면명	월문3교(서울) 강상형 BOX 외부 외관조사망도 (제 S1-G1)	부식	
도면번호	7 / 28	기타	

144
 150
 155
 160
 165

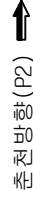


𐎶𐎵𐎫𐎠𐎥𐎺𐎠
 𐎶𐎵𐎫𐎠𐎥𐎺𐎠
 𐎶𐎵𐎫𐎠𐎥𐎺𐎠
 𐎶𐎵𐎫𐎠𐎥𐎺𐎠
 𐎶𐎵𐎫𐎠𐎥𐎺𐎠

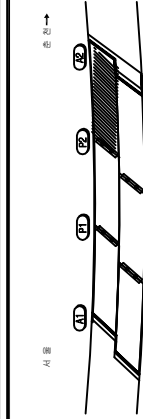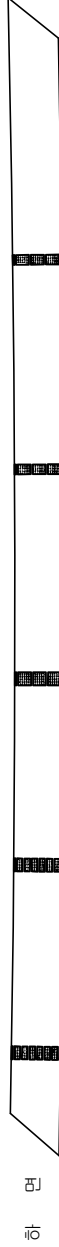

KEY PLAN

SECTION - 02

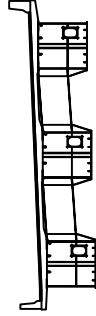

50	51
----	----

[illegible]

시정물명	월문3교(서동)
영역명	2017년 서동초학교도로 정밀정장영역(미사치고 등 29개 시설물)
정장기관	(주)에스코정비메스
도면명	월문3교3교(서동) 강상정 BOX 안팎 외관조서방도 (제 S3-G1)
도면번호	9 / 28

번 호	신 구	손상내용	손상규모					단위	비고
			폭	길이	깊이	개소	수량		
1									
2									
[illegible]

월문3교(서울) 외관조사망도
(강상형 BOX 외부 제 S1-G2)



신상물량표

변신구	손상내용	손상규모				비고
		폭	길이	개소	수량	
1						
2						
○	기존정점	○	금회정점
---	------	---	------



← 서울방향(A1)

→ 추진방향(P1)

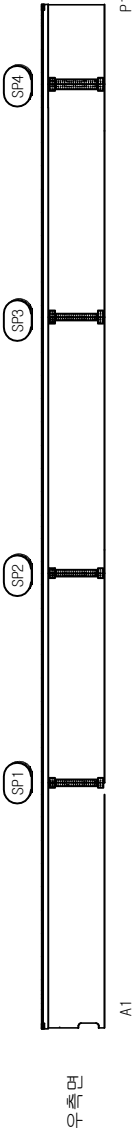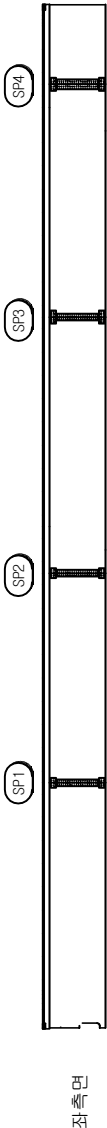


KEY PLAN				
	S E C T I O N		도 례	
	간격	박리	벽태	시설명명
	방산간격	누수	이동타적	용역명
P L A N	형근노출	형화	재료관리	장강기관
	채수	파악,를	부식	노면명
	포트물	파손	기타	도면번호
			월문3교(서울)	
		2017년 서울특별시도로교통공사(도시교통) 등 29개 시(서울)		
		(주)에스코알티에스		
		월문3교(서울) 강상형 BOX 외부 외관조사망도 (제 S1-G2)		
		10 / 28		

𐎶𐎵𐎫𐎠𐎥𐎺𐎠
 𐎶𐎵𐎫𐎠𐎥𐎺𐎠
 𐎶𐎵𐎫𐎠𐎥𐎺𐎠
 𐎶𐎵𐎫𐎠𐎥𐎺𐎠
 𐎶𐎵𐎫𐎠𐎥𐎺𐎠

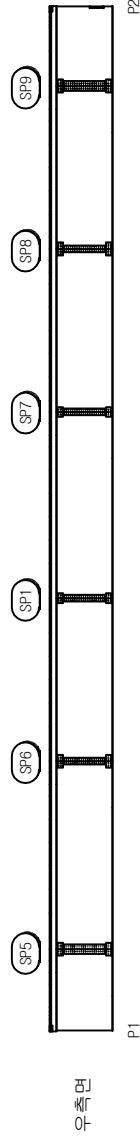
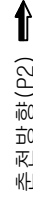
[illegible]

K E Y P L A N		S E C T I O N		50		51		시정물명 용역명 경쟁기관 도면 도면번호
				구분	구분	구분	구분	
				상하	상하	상하	상하	
				상하	상하	상하	상하	
				상하	상하	상하	상하	

ㅁ
 ㅂ
 ㅅ
 ㅇ
 ㅈ

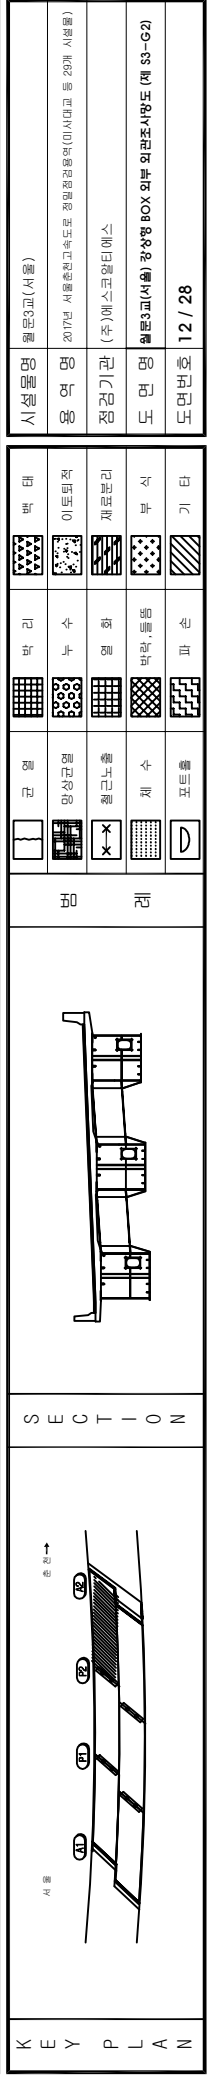

144
 150
 155
 160
 165

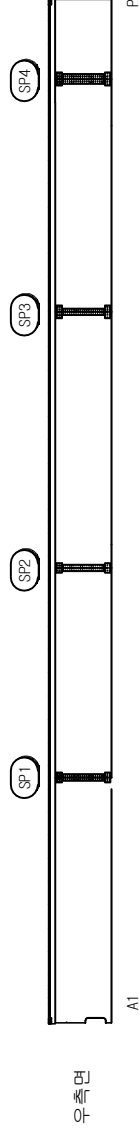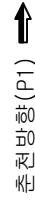

સુ રુ બો પો	૦	સુ રુ બો પો	૦
સુ રુ સુ રુ		સુ રુ સુ રુ	

월문3교(서울) 외관조사망도
(강상형 BOX 외부 제 S2-G3)

신상물량표

번 호	신 구	손상내용	손상규모				비고
			폭	길이	개소	수량	
1							
2							
○	기존정장	○	금회정장
---	------	---	------

← 서울방향 (P1)

→ 준천방향 (P2)



좌측면



하면



우측면

P2

P1

KEY PLAN			SECTION			
	간격	박리	택대	시설명	월문3교(서울)	시설명
강상형	강상형	박리	이동타격	용역명	2017년 서울준천고속도로 정밀정장용역(미시타교 등 29개 시설물)	용역명
형근노출	형근노출	형화	재료분리	장감기관	(주)에스코알티에스	장감기관
채수	채수	파손	부식	노면	월문3교(서울) 강상형 BOX 외부 외관조사망도 (제 S2-G3)	노면
포트홀	포트홀	파손	기타	도면번호	14 / 28	도면번호

월문3교(서울) 외관조사망도
(강상형 BOX 외부 제 S3-G3)



신상물량표

번 호	신 구	손상내용	손상규모				비고
			목	길이	개소	수량	
1							
2							
○	기	존	정	경	레	금	회	정	경
---	---	---	---	---	---	---	---	---	---

← 서울방향 (P2)

→ 준천방향 (A2)

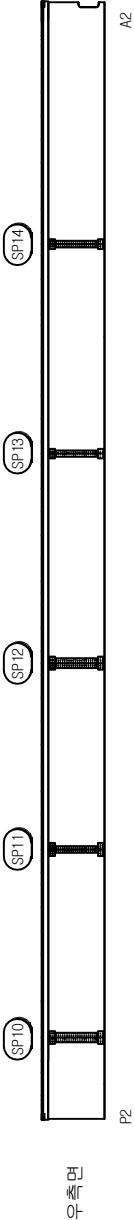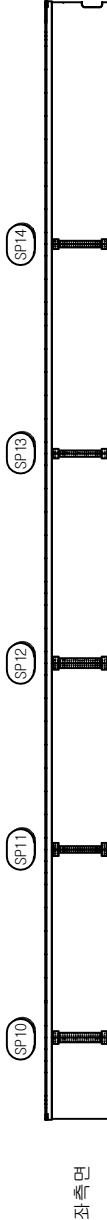

KEY PLAN					SECTION	
	서울 →		← 준천		레	
시상물명		벽 태	박 리	간 열	포 트	시상물명
용 면		이 토	부 수	망 상	파 손	용 면
장강기관		재 료	형 화	정 근	파 손	장강기관
노 면		부 시	체 수	체 수	파 손	노 면
도면번호		기 타	파 손	파 손	파 손	도면번호
월문3교(서울)		월문3교(서울)		2017년 서울준천고속도로 정밀정량용역(미시타교 등 29개 시점용)		월문3교(서울)
강상형 BOX 외부 외관조사망도 (제 S3-G3)		(주)에스코알티에스		15 / 28		강상형 BOX 외부 외관조사망도 (제 S3-G3)

4. 강상형 BOX 내부


월문3교(서울) 외관조사망도
(강상형 BOX 내부 제 S1-G1)

신상물량표

변호	신구	손상내용	손상규모					비고
			폭	길이	개소	수량	단위	
1								
2								
○	기존정점	○	금회정점
---	------	---	------

← 서울방향(A1) → 춘천방향(P1)


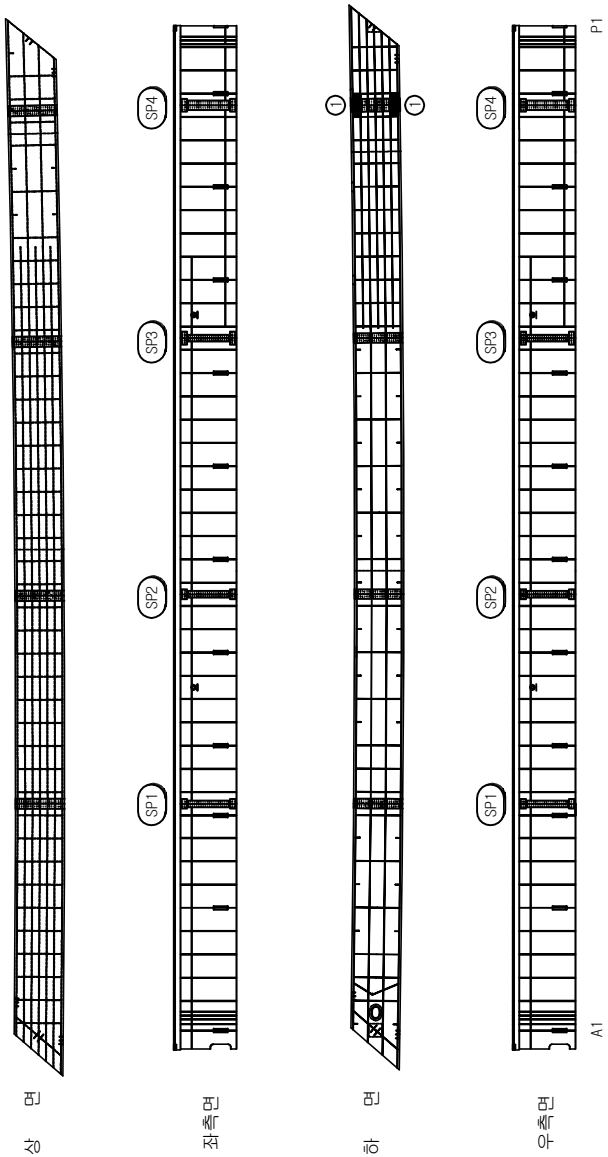


KEY PLAN			SECTION			
	시설물명		벽 태	박 리	간 결	레
용역명	월문3교(서울)	이동형	이동형	박 리	간 결	레
장감기관	2017년 서울특별시도로교통공사(서울)	재무관리	재무관리	박 리	간 결	레
도면명	(주)에스코알티에스	부 시	부 시	박 리	간 결	레
도면번호	월문3교(서울) 강상형 BOX 내부 외관조사망도 (제 S1-G1)	기 타	기 타	박 리	간 결	레
도면번호		16 / 28				

월문3교(서울) 외관조사망도
(강상형 BOX 내부 제 S2-G1)

← 서울방향(P1)

→ 춘천방향(P2)

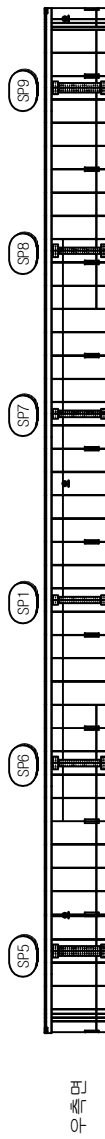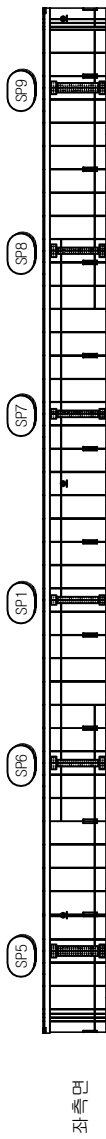

P1 P2




신상물량표

변호	신구	손상내용	손상규모				비고
			폭	길이	개소	수량	
1							
2							
○	기존정점	○	금회정점
---	------	---	------

KEY PLAN			SECTION	
	간격	박리	택대	시설명
	강상형	강상형	강상형	강상형
PLAN	강상형	강상형	강상형	강상형
	강상형	강상형	강상형	강상형
	강상형	강상형	강상형	강상형
	강상형	강상형	강상형	강상형
도면번호 17 / 28				시설명
도면번호 17 / 28				강상형
도면번호 17 / 28				강상형
도면번호 17 / 28				강상형

𐎶𐎵𐎫𐎠𐎥𐎺𐎠
 𐎶𐎵𐎫𐎠𐎥𐎺𐎠
 𐎶𐎵𐎫𐎠𐎥𐎺𐎠
 𐎶𐎵𐎫𐎠𐎥𐎺𐎠
 𐎶𐎵𐎫𐎠𐎥𐎺𐎠

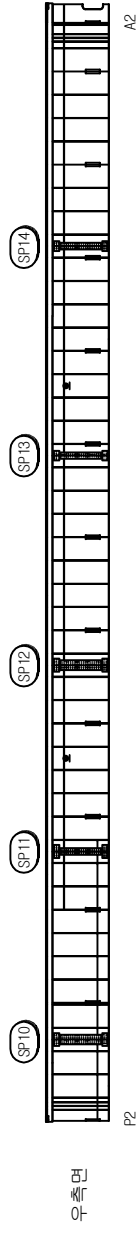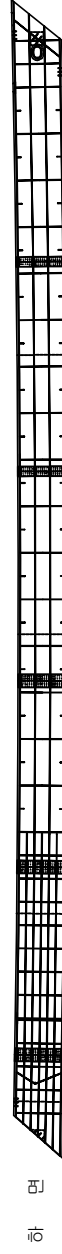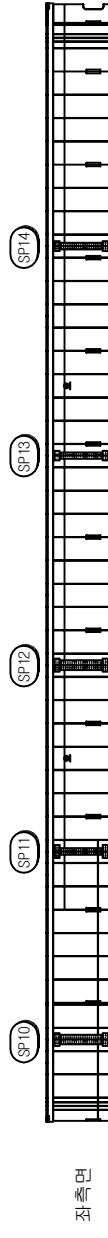

𐎶𐎵𐎫𐎠𐎥𐎺𐎠
 𐎶𐎵𐎫𐎠𐎥𐎺𐎠
 𐎶𐎵𐎫𐎠𐎥𐎺𐎠
 𐎶𐎵𐎫𐎠𐎥𐎺𐎠
 𐎶𐎵𐎫𐎠𐎥𐎺𐎠

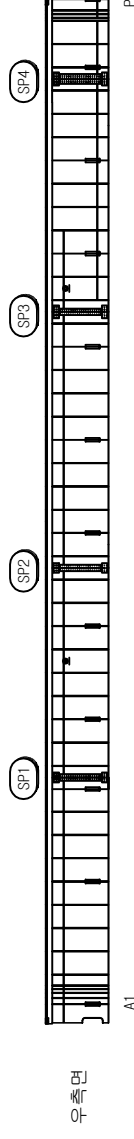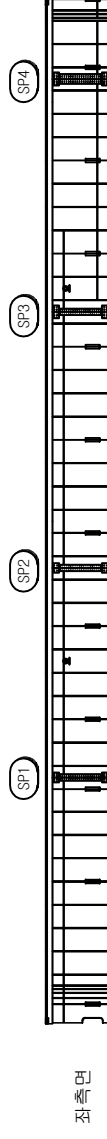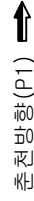[illegible]

	장		마	간		배	단
	문양 의상 의상		부	수		이브르리자	
	문양 의상		문	화		차남리	
	제	수	바라다, 물결을 표현함			파	식
	포스트 문양		문	색		기	白

시정물명	월보3과(서물)
용역명	2021년 서물환경친화도로 정비사업영역(미/사도교 등 29개 시정물)
점검기관	(주)에스크윈티에스
도면명	월보3과(서물) 상하수 BOX 내부 강관조사항도 (제 S1-G2)
도면번호	19 / 28



સુ	૦	સુ	૦
કુ		કુ	
ગુ		ગુ	
નુ		નુ	

સુ ર ત ન	૦	સુ ર ત ન
-------------------	---	-------------------

월문3교(서울) 외관조사망도
(강상형 BOX 내부 제 S2-G2)

← 서울방향(P1)

→ 춘천방향(P2)

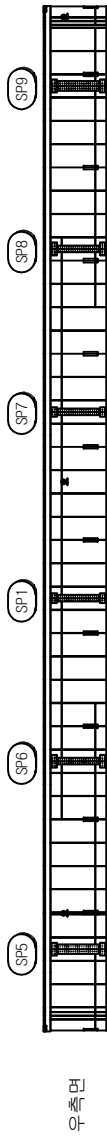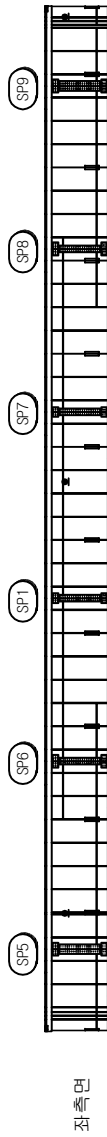

아열면





P2

신상물량표			
번 호	신 구	신상내용	비고
1			
2			
기 준 정 점		정 점 명	
○		○	

KEY PLAN		SECTION	
시설물명	월문3교(서울)	벽 태	이 단타적
용 면	2017년 서울특별시도로부지정점(서울특별시도로부지정점)	이 단타적	이 단타적
장강기관	(주)에스코알티에스	재 료 분 리	재 료 분 리
도 면	월문3교(서울) 강상형 BOX 내부 외관조사망도 (제 S2-G2)	부 시	부 시
도면번호	20 / 28	기 타	기 타

𐎶𐎵𐎫𐎠𐎥𐎺𐎠
 𐎶𐎵𐎫𐎠𐎥𐎺𐎠
 𐎶𐎵𐎫𐎠𐎥𐎺𐎠
 𐎶𐎵𐎫𐎠𐎥𐎺𐎠
 𐎶𐎵𐎫𐎠𐎥𐎺𐎠

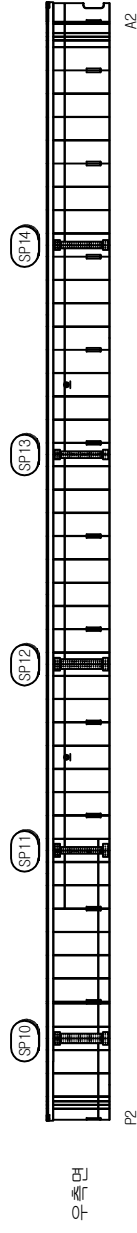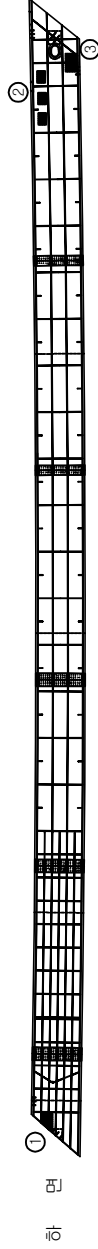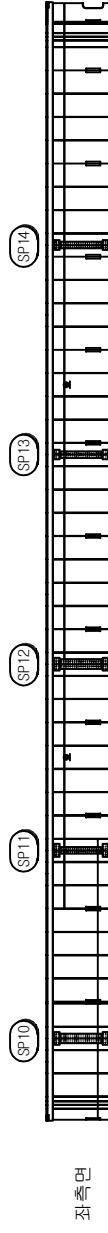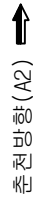[illegible]

𐎶𐎵𐎥𐎺𐎠
 𐎶𐎵𐎥𐎺𐎠
 𐎶𐎵𐎥𐎺𐎠
 𐎶𐎵𐎥𐎺𐎠
 𐎶𐎵𐎥𐎺𐎠

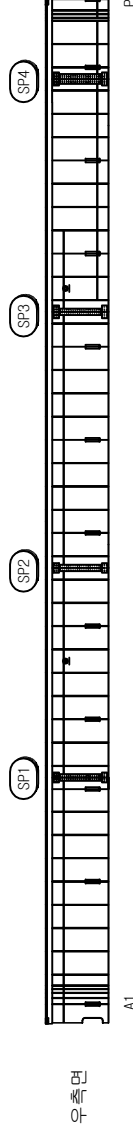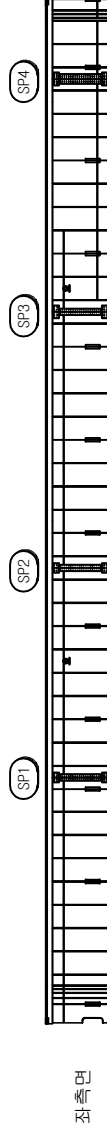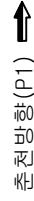

KEY PLAN

北

南

K1 K2 K3 K4

[illegible]

시정물명	웹문3과(서울)
용역명	2017년 서울특별시교육청도립정밀정량영역 (M)사업과 등 23개 시(군)별
평가기관	(주)에스프라이티에스
도명	웹문3과(서울) 장강형 BOX 내부 장크립토사양도 (제 S1-G3)
도면번호	22 / 28

번 호	친 구	손상내용	손상규모				비고
			폭	길이	깊이	개소 수량	
1							
2							
સુ સુ ભ પ	૦	સુ સુ કુ પ	૦
સુ સુ	સુ સુ	સુ સુ	






월문3교(서울) 외관조사망도
(강상형 BOX 내부 제 S2-G3)

신상물량표

번호	신구	손상내용	손상규모				비고
			폭	길이	개소	수량	
1							
2							
← 서울방향 (P1)

→ 춘천방향 (P2)

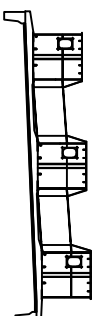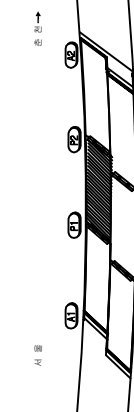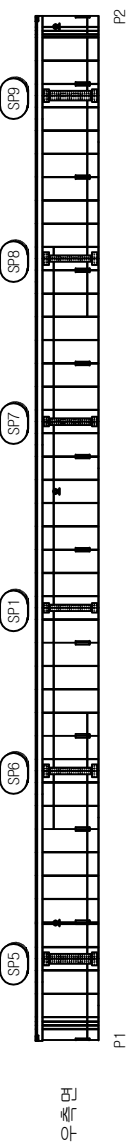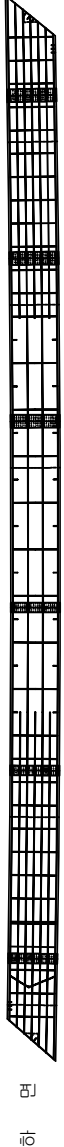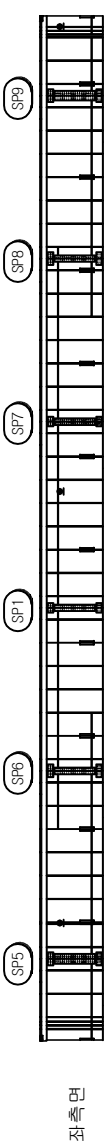


S E C T I O N

K E Y P L A N

○	기 준 정 장	○	금 회 정 장
---	---------	---	---------

시설물명	월문3교(서울)
용역명	2017년 서울특별시고속도로 정밀정관용역(미시대로 등 29개 시설물)
장감기관	(주)에스코알티에스
도면명	월문3교(서울) 강상형 BOX 내부 외관조사망도 (제 S2-G3)
도면번호	23 / 28

144
 150
 156
 160
 164

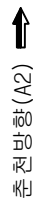

ନଂ	୫୦	ନଂ	୫୦
ନଂ	୫୦	ନଂ	୫୦

[illegible]


5. 요약

월문3교(서울) 외관조사망도
(교각 P1)

신상물량표

변신구	손상내용	손상규모					비고
		폭	길이	개소	수량	단위	
1	구 균열(cw=0.1mm)	0.10	0.50	1	0.50	m	코플부
2	구 균열(cw=0.2mm)	0.20	2.50	1	2.50	m	코플부
3	구 균열(cw=0.2mm)	0.20	0.60	1	0.60	m	코플부
4	구 균열(cw=0.2mm)	0.20	0.40	2	0.80	m	코플부
5	구 균열(cw=0.2mm)	0.20	0.70	1	0.70	m	코플부
6							
7							
○	기 준 정 장	정 장	정 장	레	금 회 정 장
---	---------	-----	-----	---	---------

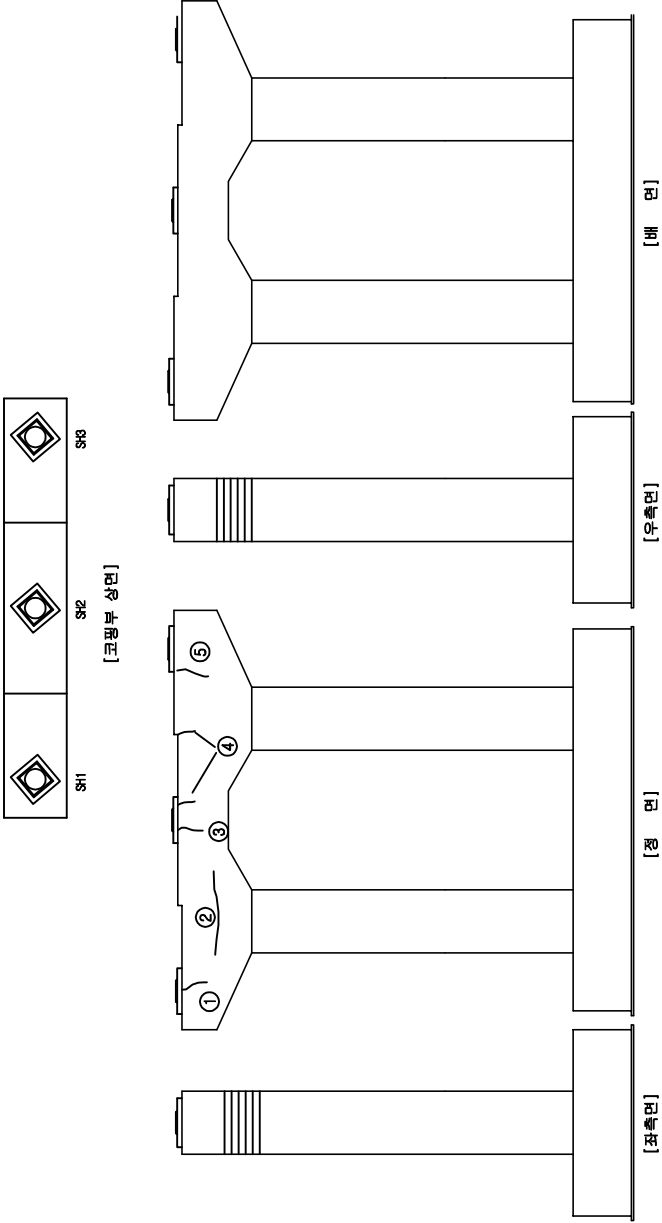


KEY PLAN			S E C T I O N		
	간 결	방 수 간 결	방 수	방 수	방 수
배 태	이 동 타 입 적	재 료 분 리	부 시	기 타	
시 설 명	월 문 3 교 (서울)	정 장 기 관	(주) 에스코알티에스	도 면 번호	25 / 28
공 역 명	2017년 서울특별시고속도로 정장정장영역(미사내고 등 29개 시정읍)	도 면 명	월 문 3 교 (서울) 교각(P1) 외관조사망도		

월문3교(서울) 외관조사망도
(교각 P2)

신상물량표

변호	신구	손상내용	손상규모					비고
			폭	길이	개소	수량	단위	
1	신	균열(cw=0.1mm)	0.10	0.40	1	0.40	m	교량부
2	신	균열(cw=0.1mm)	0.10	0.30	1	0.30	m	교량부
3	구	균열(cw=0.1mm)	0.10	0.60	1	0.60	m	교량부
4	구	균열(cw=0.2mm)	0.20	2.60	1	2.60	m	교량부
5	구	균열(cw=0.2mm)	0.20	0.50	1	0.50	m	
6	구	균열(cw=0.2mm)	0.20	0.10	1	0.10	m	
7	구	불규칙 균열	2.00	0.60	1	1.20	m ²	
8	신	백태	0.50	1.00	1	0.50	m ²	신규
9	신	갈집	0.20	1.00	1	0.20	m ²	신규
10	신	갈집	0.20	0.30	1	0.06	m ²	신규
11	신	박침물탈균열	0.10	0.10	1	0.10	m	신규
12								
13								
○	기존정점	○	금회정점
---	------	---	------

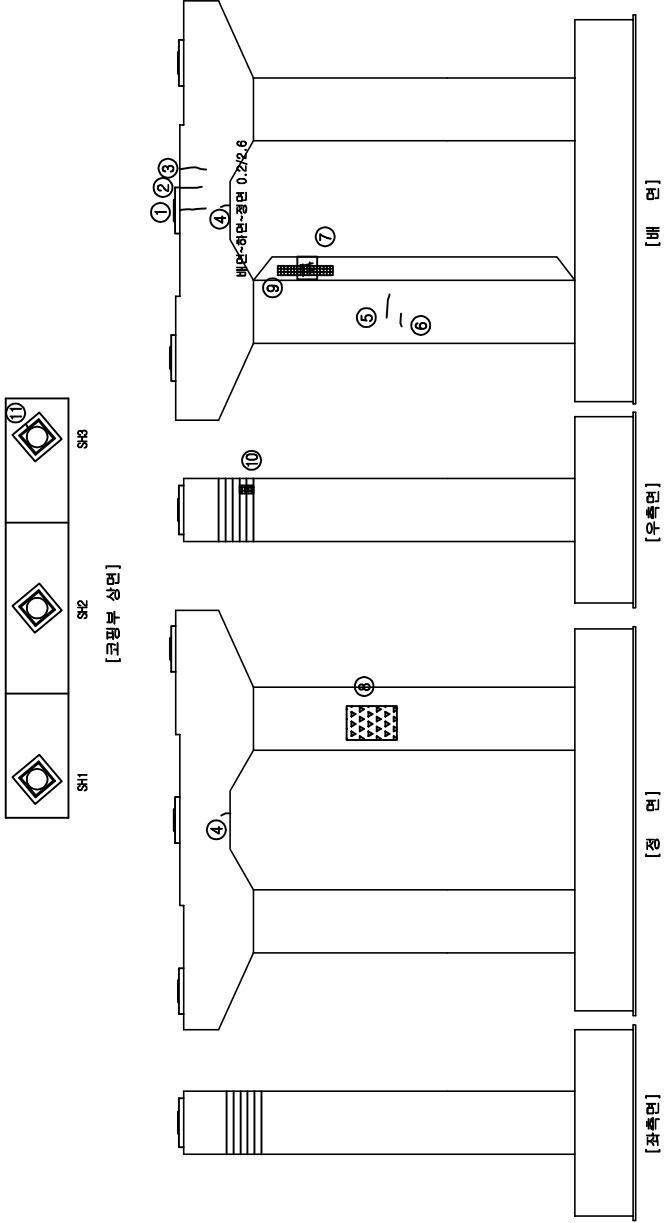

KEY PLAN			SECTION				50			
	시설물명	월문3교(서울)	박태							
	용역명	2017년 서울특별시도로정밀정점용역(이대교 등 29개 시설물)	이도원							
	장감기관	(주)에스코알티에스	재료관리							
	도면명	월문3교(서울) 교각(P2) 외관조사망도	부식							
도면번호	26 / 28	기타								


6. 结论

월문3교(서울) 외관조사망도
(교대 A1)

신상물량표

번호	구분	손상내용	손상규모				비고
			폭	길이	개소	수량	
1	구	바리	0.20	0.30	1	0.06	m'
2	구	균열(cw=0.1mm)	0.10	0.60	1	0.60	m
3	구	균열(cw=0.1mm)	0.10	0.60	1	0.60	m
4	구	누수흔적	0.20	1.00	1	0.20	m'
5	구	침하	1.00	1.00	1	1.00	m'
6	구	공동	1.00	0.80	1	0.80	m'
7	구	침하	0.3	2.00	1	0.60	m'
8	구	배부름 및 침하	7.00	7.00	1	49.00	m'
9	구	파손	0.10	2.50	1	0.25	m'
10	구	침하	1.00	1.00	1	1.00	m'
11							
12							
○	기	존	정	정	정	레	금	회	정	금
---	---	---	---	---	---	---	---	---	---	---

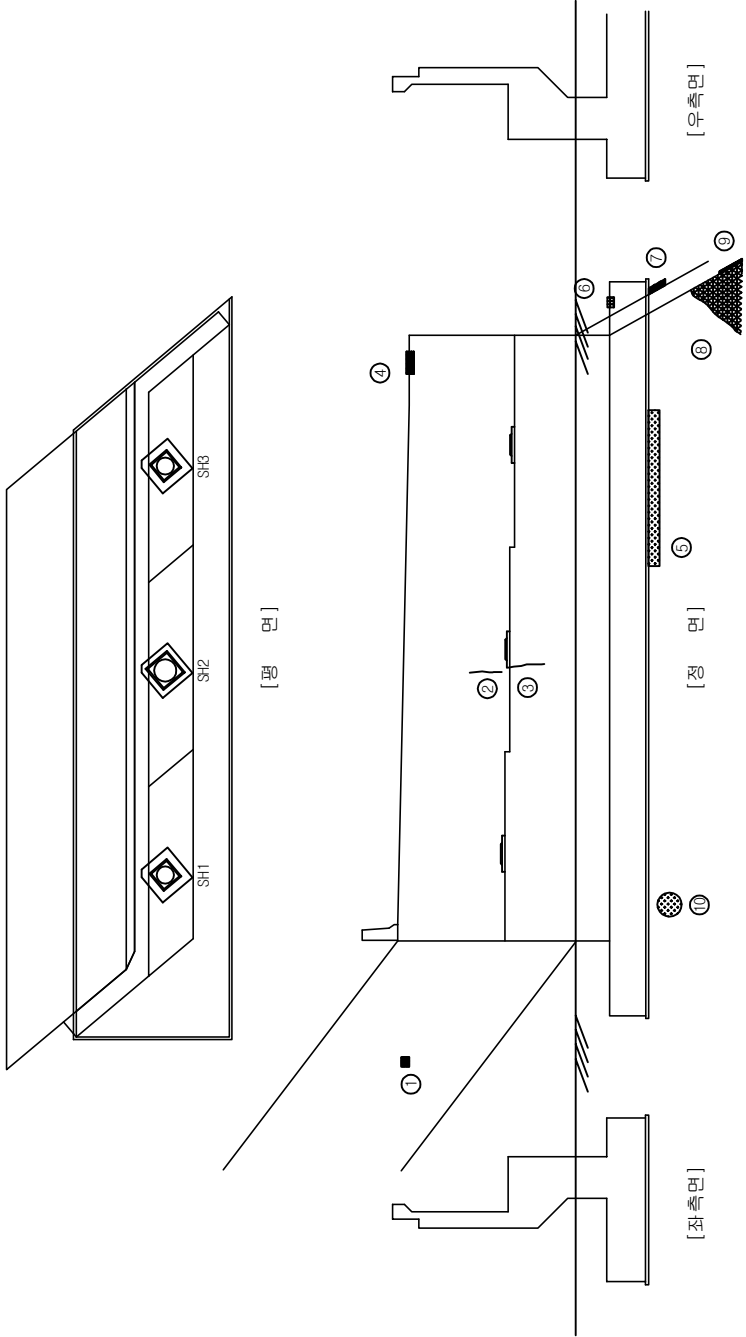


KEY PLAN	SECTION				도면번호 27 / 28			
	기	타	부	시	정	정	정	정
	기	타	부	시	정	정	정	정
	기	타	부	시	정	정	정	정
시설물명				월문3교(서울)				
용역명				2017년 서울특별시도로공사 도로정비사업(도시계획 및 도로공사)				
작성기관				(주)에스코알티에스				
도면명				월문3교(서울) 교대(A1) 외관조사망도				

월문3교(서울) 외관조사망도
(교대 A2)

신상물량표

변호	신구	손상내용	손상규모				비고
			폭	길이	개소	수량	
1	구	체수	3.00	1.50	1	4.50 m'	
2	구	체수	3.00	1.00	1	3.00 m'	
3	구	반점물결균열	0.10	0.10	2	0.20 m	
4	구	녹물유출	0.20	0.40	1	0.08 m'	
5	구	반점크리트균열	0.10	0.10	1	0.10 m	
6	구	체수	3.00	1.00	1	3.00 m'	
7	구	균열(cw=0.1mm)	0.20	1.20	1	1.20 m	
8	구	녹물유출	0.10	2.00	1	0.20 m'	
9	구	균열(cw=0.1mm)	0.10	1.70	1	1.70 m	
10	구	균열(cw=0.1mm)	0.10	0.70	1	0.70 m	
11	구	균열(cw=0.1mm)	0.10	3.00	1	3.00 m	
12	구	누수흔적	1.00	1.00	1	1.00 m'	
13	구	녹물유출	0.10	1.50	1	0.15 m'	
14	구	녹물유출	0.10	3.00	1	0.30 m'	
15	신	블럭침하		10.0	1	10.00 m	H=50cm
16							
17							
○	기존	정점	경	점	경	레	금회	점	경
---	----	----	---	---	---	---	----	---	---

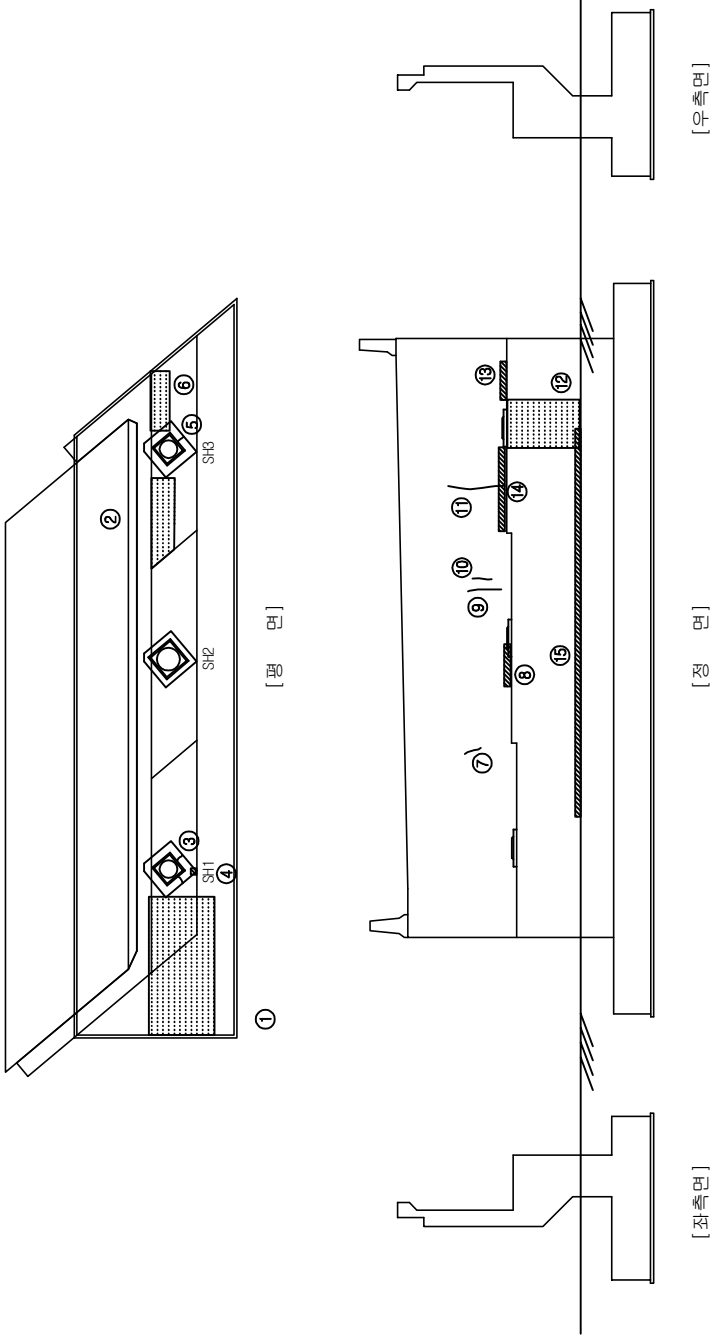

KEY PLAN		SECTION	
← 서쪽	→ 동쪽		
간격 방수단열 방수노출 체수 포트홀	박리 누수 형상 파손 파손	벽 이동 재료 부식 기타	시설물명 월문3교(서울) 용역명 2017년 서울특별시도로부속도로정밀점검용역(미시내고 등 29개 시정물) 장감기관 (주)에스코알티에스 도면명 월문3교(서울) 교대(A2) 외관조사망도 도면번호 28 / 28