
서 종 대 교 (서 울 방 향)

외 관 조 사 망 도

1. 프로젝트

서종대교(서울) 외관조사망도
(교면포장 제1경간)

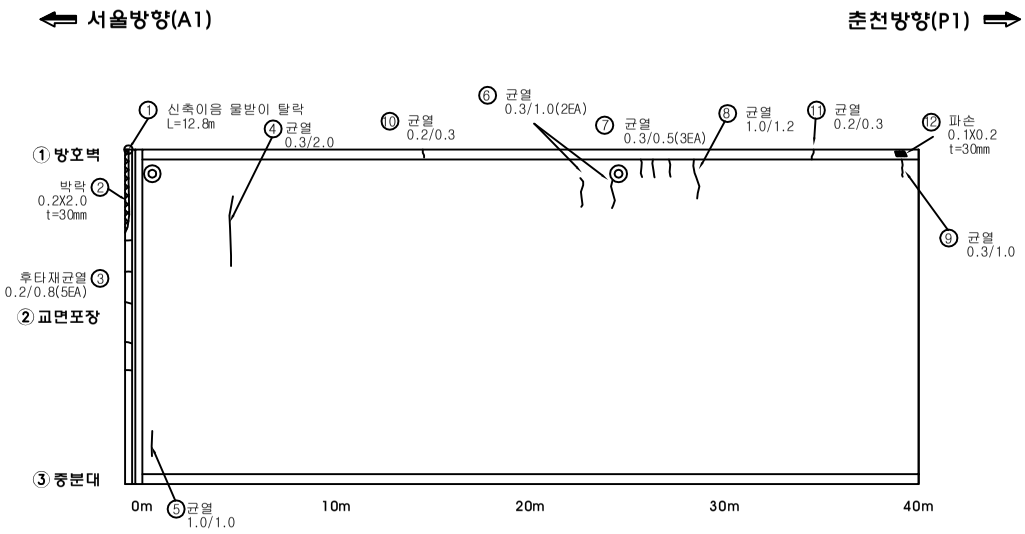


손 상 물 량 표


번호	신구	손상내용	손상규모						비고
			폭	길이	깊이	개소	수량	단위	
1	구	신축이음 물받이 탈락		12.8		1	12.80	m	신축이음
2	구	후타재 박락	0.2	2.0	30	1	0.40	㎡	신축이음
3	구	후타재 균열	0.2	0.8		5	4.00	m	신축이음
4	구	균열	0.3	2.0		1	2.00	m	교면포장
5	구	균열	1.0	1.0		1	1.00	m	교면포장
6	구	균열	0.3	1.0		2	2.00	m	교면포장
7	구	균열	0.3	0.5		3	1.50	m	교면포장
8	구	균열	1.0	1.2		1	1.20	m	교면포장
9	구	균열	0.3	1.0		1	1.00	m	교면포장
10	구	균열	0.2	0.3		1	0.30	m	방호벽
11	구	균열	0.2	0.3		1	0.30	m	방호벽
12	구	파손	0.1	0.2	30	1	0.02	㎡	방호벽
13									
14									
점 검 범 례			
○	기 존 점 검	⬭	금 회 점 검

KEY PLAN

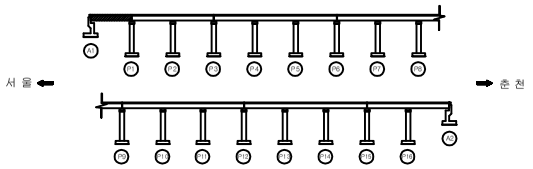

SECTION

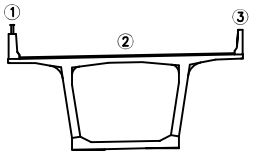


범 례

균 열		박 리		백 태	
망상균열		누 수		이토퇴적	
철근노출		열 화		재료분리	
체 수		박락,들뜸		부 식	
포트홀		파 손		기 타	

시설물명	서종대교(서울)
용 역 명	2017년 서울춘천고속도로 정밀점검용역(미사대교 등 29개소 시설물)
점검기관	(주)에스코알티에스
도 면 명	**서종대교(서울) 교면포장 외관조사망도 (제1경간)**
도면번호	1 / 69

서종대교(서울) 외관조사망도
(교면포장 제2경간)

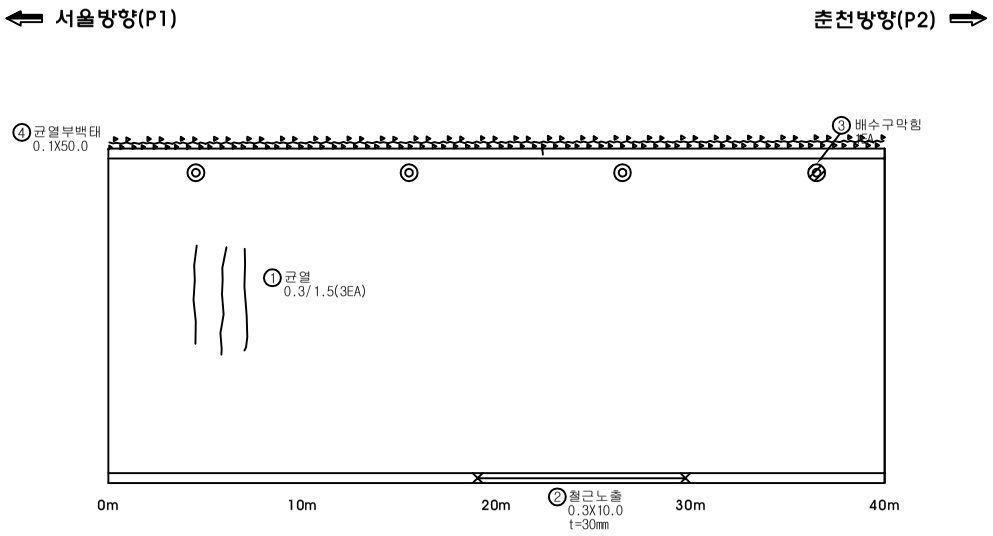


손 상 물 량 표


번호	신구	손상내용	손상규모						비고
			폭	길이	깊이	개소	수량	단위	
1	구	균열	0.3	1.5		3	4.50	m	교면포장
2	구	철근노출	0.3	10.0	30	1	3.00	㎡	방호벽
3	구	배수구막힘				1	1.00	EA	배수시설
4	신	균열부 백태	0.1	50.0		1	5.00	㎡	방호벽
5									
6									
점 검 범 례			
○	기 존 점 검	⬭	금 회 점 검

KEY PLAN

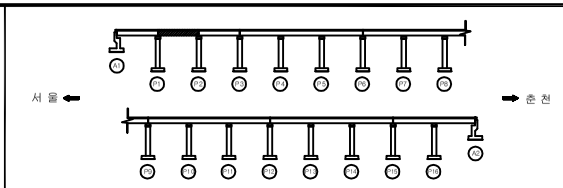

SECTION

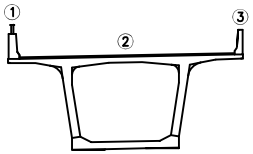


범 례

균 열		박 리		백 태	
망상균열		누 수		이토퇴적	
철근노출		열 화		재료분리	
체 수		박락,들뜸		부 식	
포트홀		파 손		기 타	

시설물명	서종대교(서울)
용 역 명	2017년 서울춘천고속도로 정일점검용역(미사대교 등 29개소 시설물)
점검기관	(주)에스코알티에스
도 면 명	**서종대교(서울) 교면포장 외관조사망도 (제2경간)**
도면번호	2 / 69

서종대교(서울) 외관조사망도
(교면포장 제3경간)

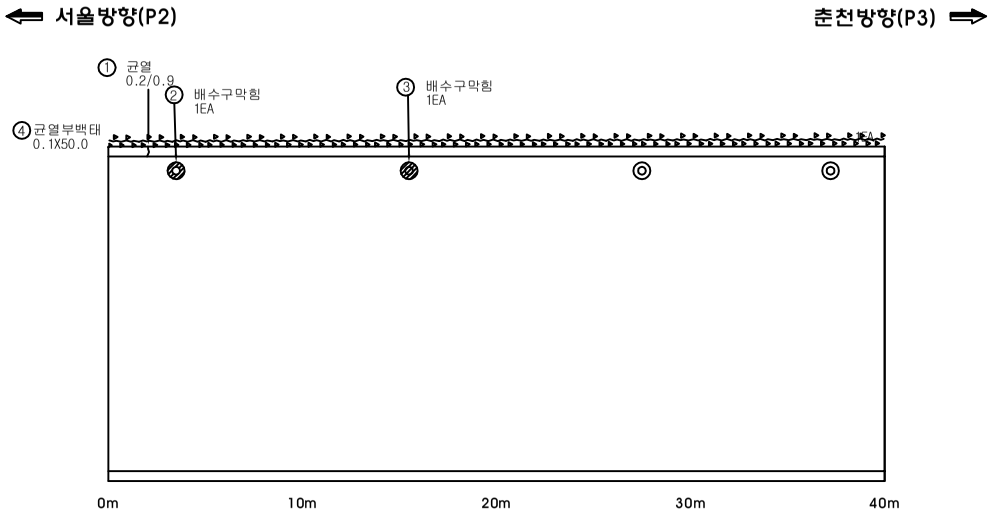


손 상 물 량 표


번호	신구	손상내용	손상규모						비고
			폭	길이	깊이	개소	수량	단위	
1	구	균열	0.2	0.9		1	0.90	m	방호벽
2	구	배수구막힘				1	1.00	EA	배수시설
3	구	배수구막힘				1	1.00	EA	배수시설
4	신	균열부 백태	0.1	50.0		1	5.00	㎡	방호벽
5									
6									
점 검 범 례			
○	기 존 점 검	⬭	금 회 점 검

KEY PLAN

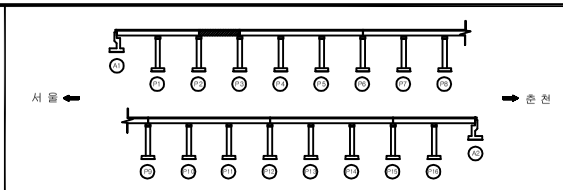

SECTION

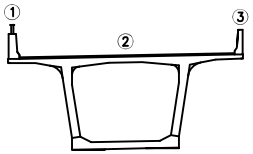


범 례

균 열		박 리		백 태	
망상균열		누 수		이토퇴적	
철근노출		열 화		재료분리	
체 수		박락,들뜸		부 식	
포트홀		파 손		기 타	

시설물명	서종대교(서울)
용 역 명	2017년 서울춘천고속도로 정밀점검용역(미사대교 등 29개소 시설물)
점검기관	(주)에스코알티에스
도 면 명	**서종대교(서울) 교면포장 외관조사망도 (제3경간)**
도면번호	3 / 69

서종대교(서울) 외관조사망도
(교면포장 제4경간)

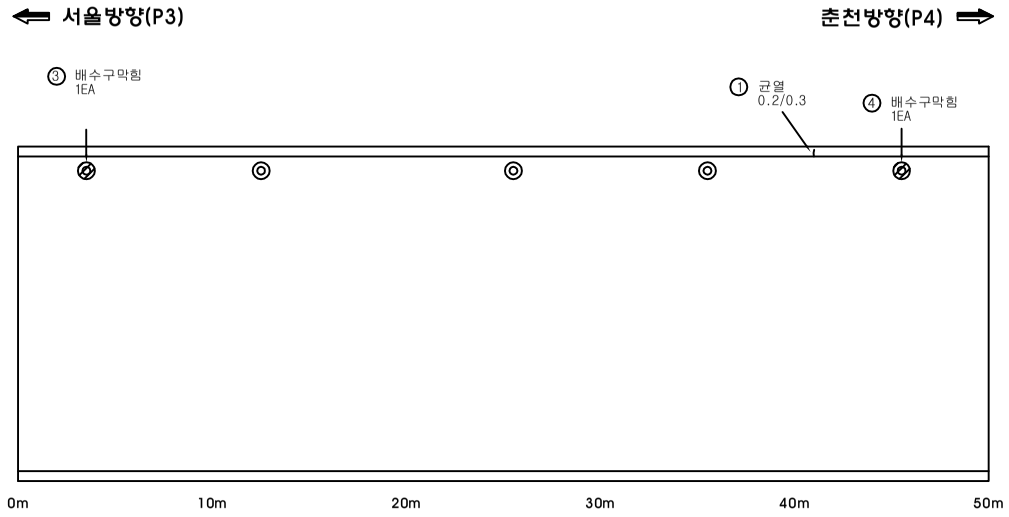


손 상 물 량 표


번호	신구	손상내용	손상규모						비고
			폭	길이	깊이	개소	수량	단위	
1	구	균열	0.2	0.3		1	0.30	m	방호벽
2	구	배수구막힘				1	1.00	EA	배수시설
3	구	배수구막힘				1	1.00	EA	배수시설
4									
5									
점 검 범 례			
○	기 존 점 검	⬭	금 회 점 검

KEY PLAN

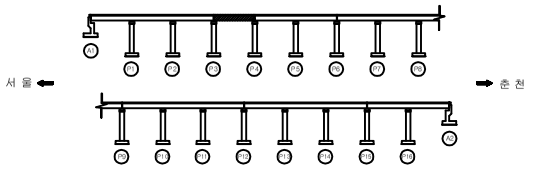

SECTION

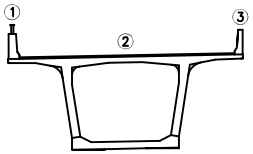


범 례

균 열		박 리		백 태	
망상균열		누 수		이토퇴적	
철근노출		열 화		재료분리	
체 수		박락,들뜸		부 식	
포트홀		파 손		기 타	

시설물명	서종대교(서울)
용 역 명	2017년 서울춘천고속도로 정밀점검용역(미사대교 등 29개소 시설물)
점검기관	(주)에스코알티에스
도 면 명	**서종대교(서울) 교면포장 외관조사망도 (제4경간)**
도면번호	4 / 69

서종대교(서울) 외관조사망도
(교면포장 제5경간)

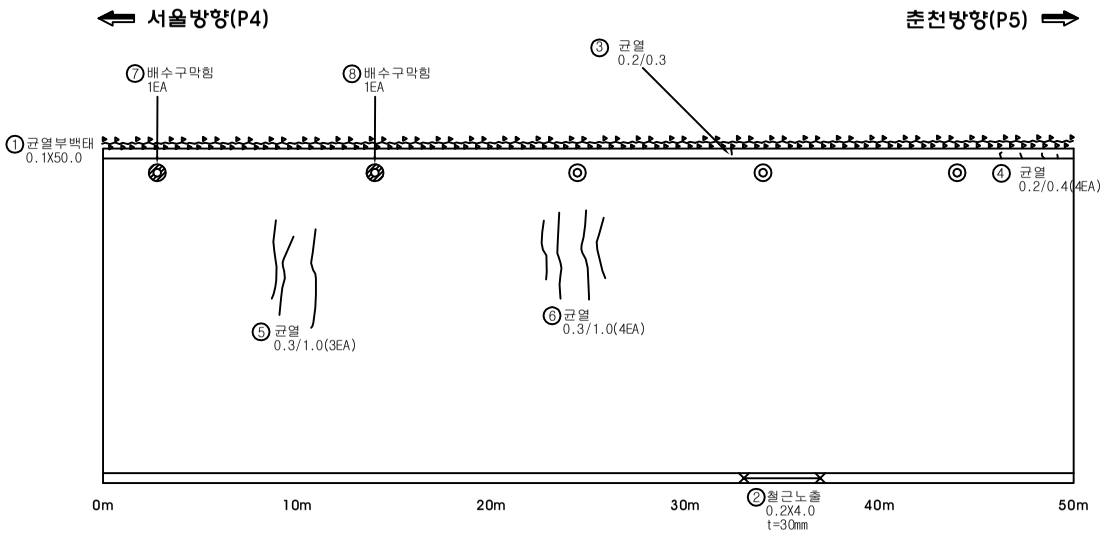


손 상 물 량 표


번호	신구	손상내용	손상규모						비고
			폭	길이	깊이	개소	수량	단위	
1	구	균열부 백태	0.1	50.0		1	5.00	m^2	방호벽
2	구	철근노출	0.2	4.0	30	1	0.80	m^2	방호벽
3	구	균열	0.2	0.3		1	0.30	m	방호벽
4	구	균열	0.2	0.4		4	1.60	m	방호벽
5	구	균열	0.3	1.0		3	3.00	m	교면포장
6	구	균열	0.3	1.0		4	4.00	m	교면포장
7	구	배수구막힘				1	1.00	EA	배수시설
8	구	배수구막힘				1	1.00	EA	배수시설
9									
10									
점 검 범 례			
○	기 존 점 검	⬭	금 회 점 검

KEY PLAN

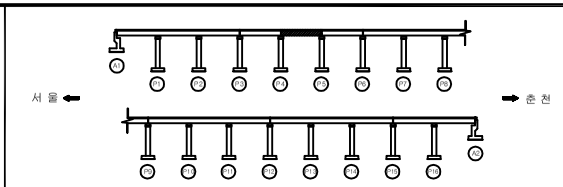

SECTION

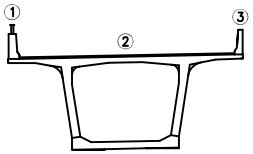


범 례

균 열		박 리		백 태	
망상균열		누 수		이토퇴적	
철근노출		열 화		재료분리	
체 수		박락,들뜸		부 식	
포트홀		파 손		기 타	

시설물명	서종대교(서울)
용 역 명	2017년 서울춘천고속도로 정밀점검용역(미사대교 등 29개소 시설물)
점검기관	(주)에스코알티에스
도 면 명	**서종대교(서울) 교면포장 외관조사망도 (제5경간)**
도면번호	5 / 69

서종대교(서울) 외관조사망도
(교면포장 제6경간)

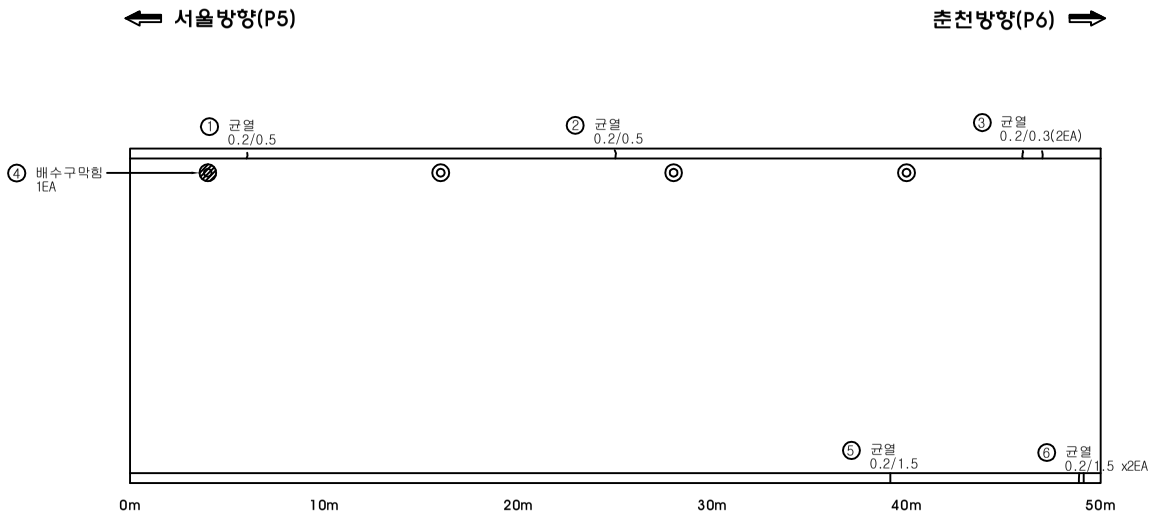


손 상 물 량 표


번호	신구	손상내용	손상규모						비고
			폭	길이	깊이	개소	수량	단위	
1	구	균열	0.2	0.5		1	0.50	m	방호벽
2	구	균열	0.2	0.5		1	0.50	m	방호벽
3	구	균열	0.2	0.3		2	0.60	m	방호벽
4	구	배수구막힘				1	1.00	EA	배수시설
5	신	균열	0.2	1.5		1	1.50	m	방호벽
6	신	균열	0.2	1.5		2	3.00	m	방호벽
7									
8									
점 검 범 례			
○	기 존 점 검	⬭	금 회 점 검

KEY PLAN

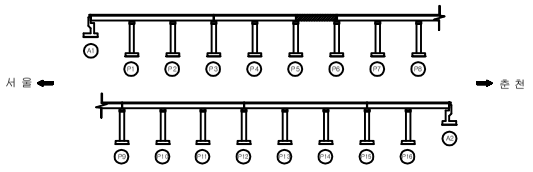

SECTION

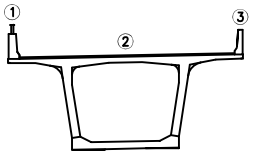


범 례

균 열		박 리		백 태	
망상균열		누 수		이토퇴적	
철근노출		열 화		재료분리	
체 수		박락,들뜸		부 식	
포트홀		파 손		기 타	

시설물명	서종대교(서울)
용 역 명	2017년 서울춘천고속도로 정밀점검용역(미사대교 등 29개소 시설물)
점검기관	(주)에스코알티에스
도 면 명	**서종대교(서울) 교면포장 외관조사망도 (제6경간)**
도면번호	6 / 69

서종대교(서울) 외관조사망도
(교면포장 제7경간)

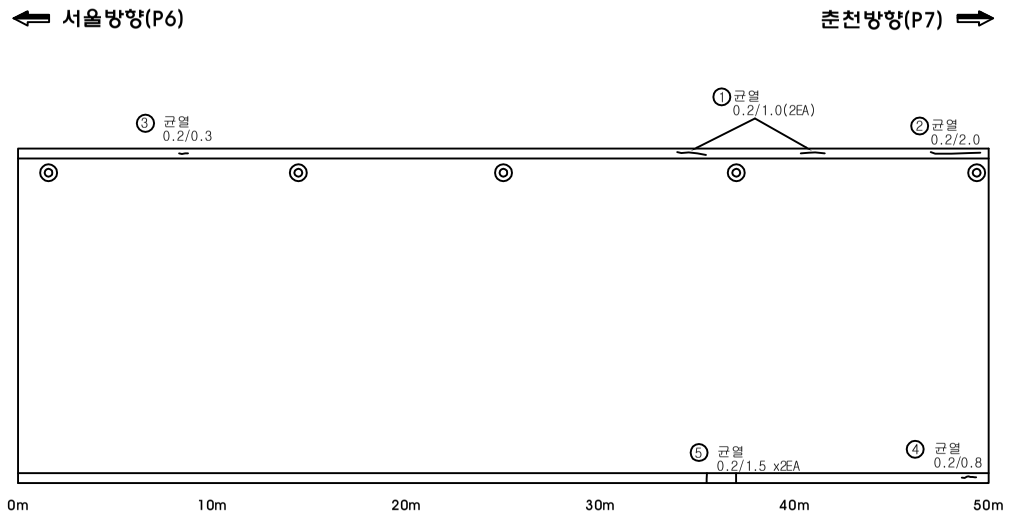


손 상 물 량 표


번호	신구	손상내용	손상규모						비고
			폭	길이	깊이	개소	수량	단위	
1	구	균열	0.2	1.0		2	2.00	m	방호벽
2	구	균열	0.3	2.0		1	2.00	m	방호벽
3	구	균열	0.2	0.3		1	0.30	m	방호벽
4	구	균열	0.2	0.8		1	0.80	m	방호벽
5	신	균열	0.2	1.5		2	3.00	m	방호벽
6									
7									
점 검 범 례			
○	기 존 점 검	⬭	금 회 점 검

KEY PLAN

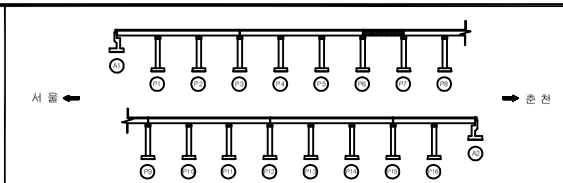

SECTION

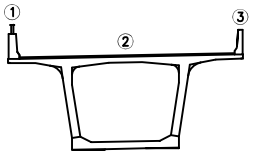


범 례

균 열		박 리		백 태	
망상균열		누 수		이토퇴적	
철근노출		열 화		재료분리	
체 수		박락,들뜸		부 식	
포트홀		파 손		기 타	

시설물명	서종대교(서울)
용 역 명	2017년 서울춘천고속도로 정일점검용역(미사대교 등 29개소 시설물)
점검기관	(주)에스코알티에스
도 면 명	**서종대교(서울) 교면포장 외관조사망도 (제7경간)**
도면번호	7 / 69

서종대교(서울) 외관조사망도
(교면포장 제8경간)

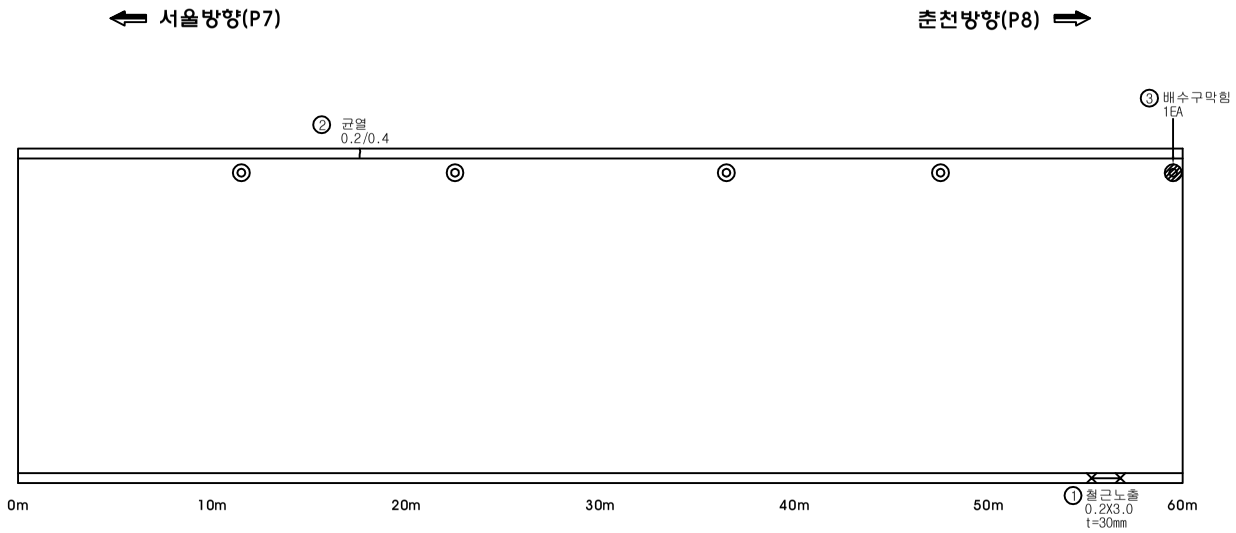


손 상 물 량 표


번호	신구	손상내용	손상규모						비고
			폭	길이	깊이	개소	수량	단위	
1	구	철근노출	0.2	3.0	30	1	0.60	m^2	방호벽
2	구	균열	0.2	0.4		1	0.40	m	방호벽
3	구	배수구막힘				1	1.00	EA	배수시설
4									
5									
점 검 범 례			
○	기 존 점 검	⬭	금 회 점 검

KEY PLAN

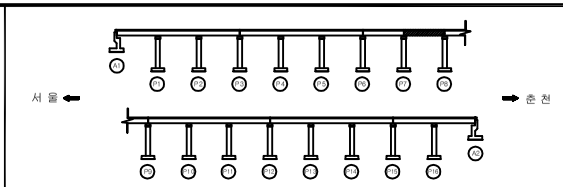

SECTION

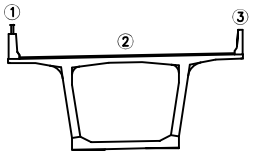


범 례

균 열		박 리		백 태	
망상균열		누 수		이토퇴적	
철근노출		열 화		재료분리	
체 수		박락,들뜸		부 식	
포트홀		파 손		기 타	

시설물명	서종대교(서울)
용 역 명	2017년 서울춘천고속도로 정일점검용역(미사대교 등 29개소 시설물)
점검기관	(주)에스코알티에스
도 면 명	**서종대교(서울) 교면포장 외관조사망도 (제8경간)**
도면번호	8 / 69

서종대교(서울) 외관조사망도
(교면포장 제9경간)

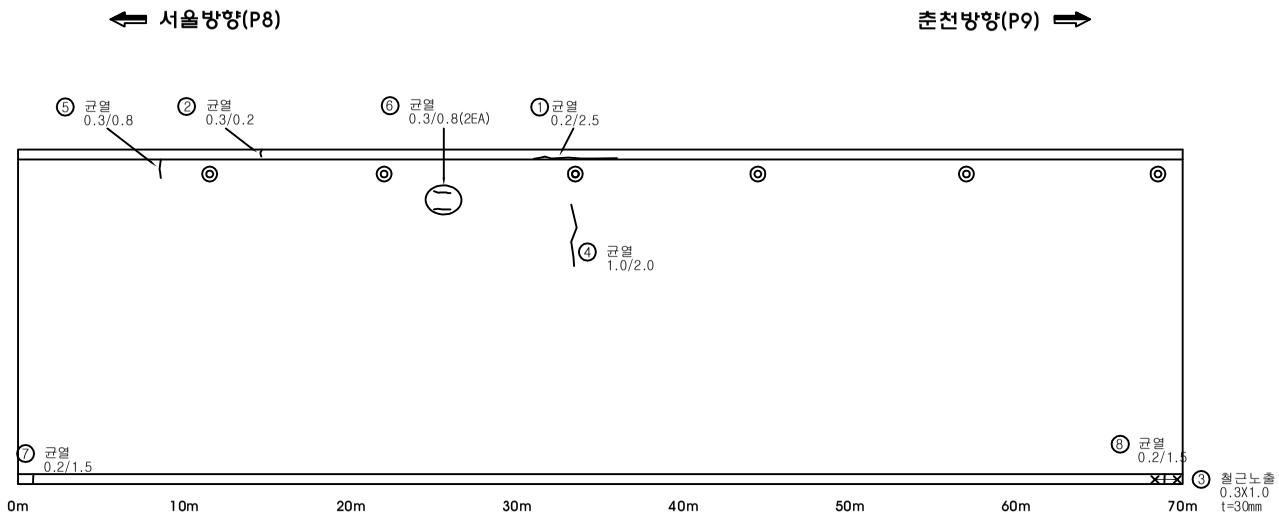


손 상 물 량 표


번호	신구	손상내용	손상규모						비고
			폭	길이	깊이	개소	수량	단위	
1	구	균열	0.2	2.5		1	2.50	m	방호벽
2	구	균열	0.3	0.2		1	0.20	m	방호벽
3	구	철근노출	0.3	1.0	30	1	1.00	m^2	방호벽
4	구	균열	1.0	2.0		1	2.00	m	교면포장
5	구	균열	0.3	0.8		1	0.80	m	교면포장
6	구	균열	0.3	0.8		2	1.60	m	교면포장
7	신	균열	0.2	1.5		1	1.50	m	방호벽
8	신	균열	0.2	1.5		1	1.50	m	방호벽
9									
10									
점 검 범 례			
○	기 존 점 검	⬭	금 회 점 검

KEY PLAN

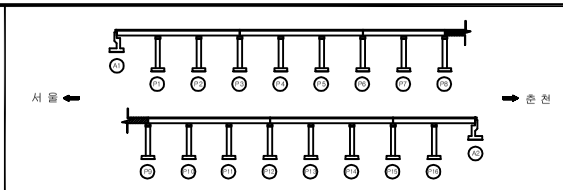

SECTION

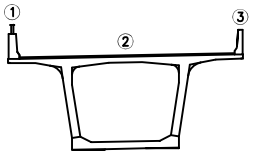


범 례

균 열		박 리		백 태	
망상균열		누 수		이토퇴적	
철근노출		열 화		재료분리	
체 수		박락,들뜸		부 식	
포트홀		파 손		기 타	

시설물명	서종대교(서울)
용 역 명	2017년 서울춘천고속도로 정일점검용역(미사대교 등 29개소 시설물)
점검기관	(주)에스코알티에스
도 면 명	**서종대교(서울) 교면포장 외관조사망도 (제9경간)**
도면번호	9 / 69

서종대교(서울) 외관조사망도
(교면포장 제10경간)

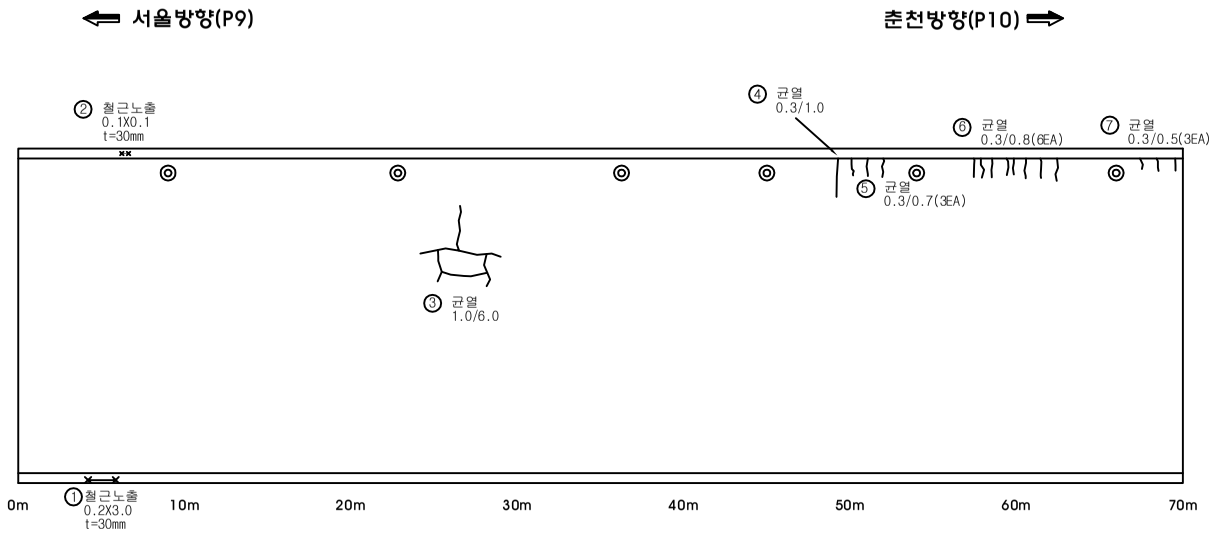


손 상 물 량 표


번호	신구	손상내용	손상규모						비고
			폭	길이	깊이	개소	수량	단위	
1	구	철근노출	0.2	3.0	30	1	0.60	㎡	방호벽
2	구	철근노출	0.1	0.1	30	1	0.01	㎡	방호벽
3	구	균열	1.0	6.0		1	6.00	m	교면포장
4	구	균열	0.3	1.0		1	1.00	m	교면포장
5	구	균열	0.3	0.7		3	2.10	m	교면포장
6	구	균열	0.3	0.8		6	4.80	m	교면포장
7	구	균열	0.3	0.5		3	1.50	m	교면포장
8									
9									
점 검 범 례			
○	기 존 점 검	⬭	금 회 점 검

KEY PLAN

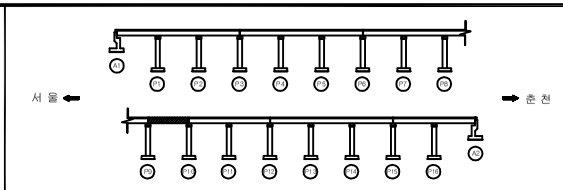

SECTION

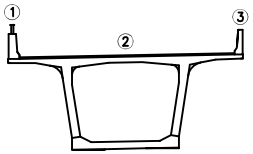


범 례

균 열		박 리		백 태	
망상균열		누 수		이토퇴적	
철근노출		열 화		재료분리	
체 수		박락,들뜸		부 식	
포트홀		파 손		기 타	

시설물명	서종대교(서울)
용 역 명	2017년 서울춘천고속도로 정밀점검용역(미사대교 등 29개소 시설물)
점검기관	(주)에스코알티에스
도 면 명	**서종대교(서울) 교면포장 외관조사망도 (제10경간)**
도면번호	10 / 69

서종대교(서울) 외관조사망도
(교면포장 제11경간)

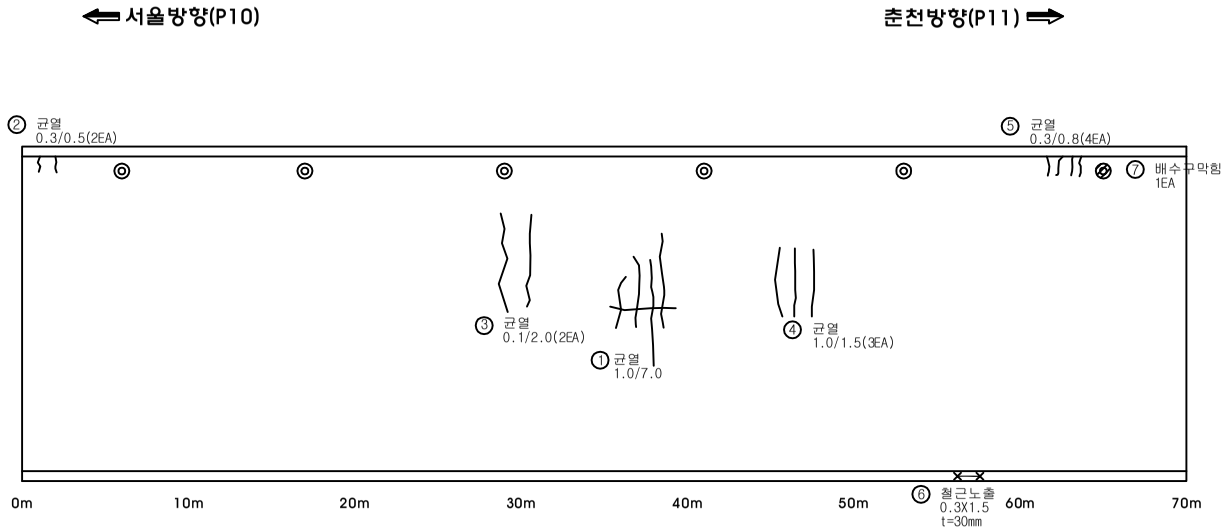


손 상 물 량 표


번호	신구	손상내용	손상규모						비고
			폭	길이	깊이	개소	수량	단위	
1	구	균열	1.0	7.0		1	7.00	m	교면포장
2	구	균열	0.3	0.5		2	1.00	m	교면포장
3	구	균열	0.1	2.0		2	4.00	m	교면포장
4	구	균열	1.0	1.5		3	4.50	m	교면포장
5	구	균열	0.3	0.8		3	2.40	m	교면포장
6	구	철근노출	0.3	1.5	30	1	0.45	㎡	방호벽
7	구	배수구막힘				1	1.00	EA	배수시설
8									
9									
점 검 범 례			
○	기 존 점 검	⬭	금 회 점 검

KEY PLAN

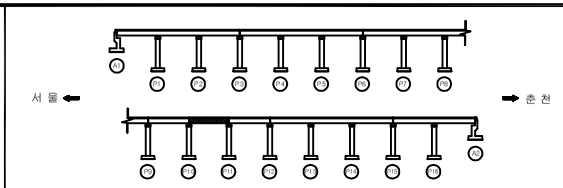

SECTION

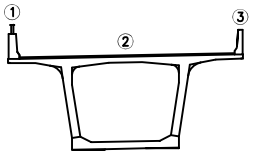


범 례

균 열		박 리		백 태	
망상균열		누 수		이토퇴적	
철근노출		열 화		재료분리	
체 수		박락,들뜸		부 식	
포트홀		파 손		기 타	

시설물명	서종대교(서울)
용 역 명	2017년 서울춘천고속도로 정밀점검용역(미사대교 등 29개소 시설물)
점검기관	(주)에스코알티에스
도 면 명	**서종대교(서울) 교면포장 외관조사망도 (제11경간)**
도면번호	11 / 69

서종대교(서울) 외관조사망도
(교면포장 제12경간)

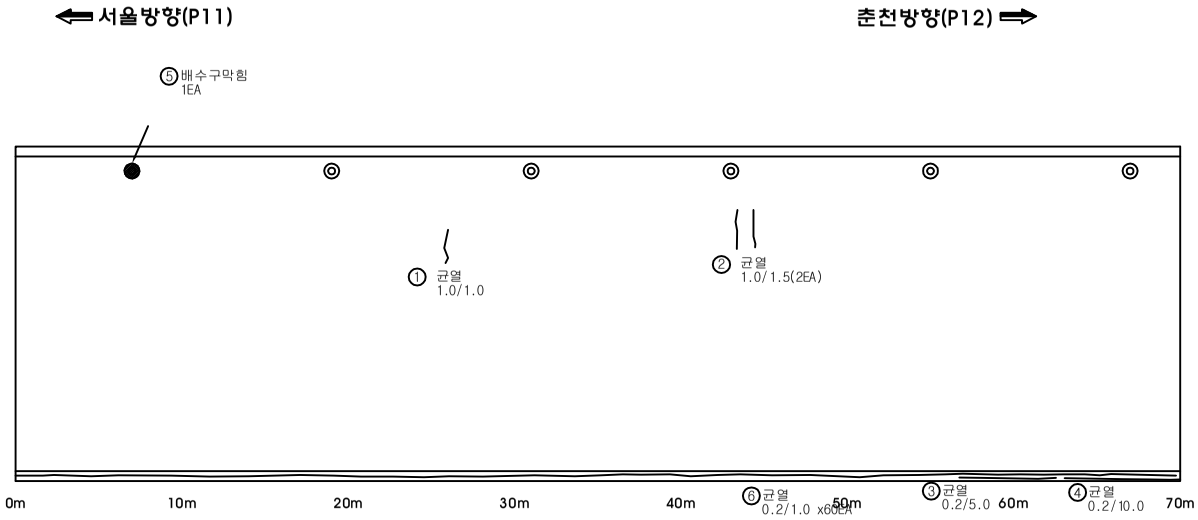


손 상 물 량 표


번호	신구	손상내용	손상규모						비고
			폭	길이	깊이	개소	수량	단위	
1	구	균열	1.0	1.0		1	1.00	m	교면포장
2	구	균열	1.0	1.5		2	3.00	m	교면포장
3	구	균열	0.2	5.0		1	5.00	m	방호벽
4	구	균열	0.2	10.0		1	10.00	m	방호벽
5	구	배수구막힘				1	1.00	EA	배수시설
6	신	균열	0.2	1.0		60	60.00	m	방호벽
7									
8									
점 검 범 례			
○	기 존 점 검	⬭	금 회 점 검

KEY PLAN

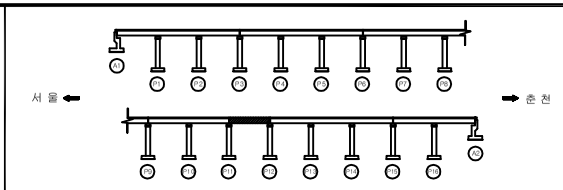

SECTION

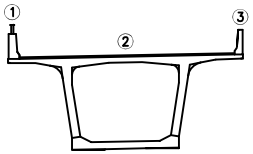


범 례

균 열		박 리		백 태	
망상균열		누 수		이토퇴적	
철근노출		열 화		재료분리	
체 수		박락,들뜸		부 식	
포트홀		파 손		기 타	

시설물명	서종대교(서울)
용 역 명	2017년 서울춘천고속도로 정밀점검용역(미사대교 등 29개소 시설물)
점검기관	(주)에스코알티에스
도 면 명	**서종대교(서울) 교면포장 외관조사망도 (제12경간)**
도면번호	12 / 69

서종대교(서울) 외관조사망도
(교면포장 제13경간)

⇐ 서울방향(P12)　　춘천방향(P13) ⇒

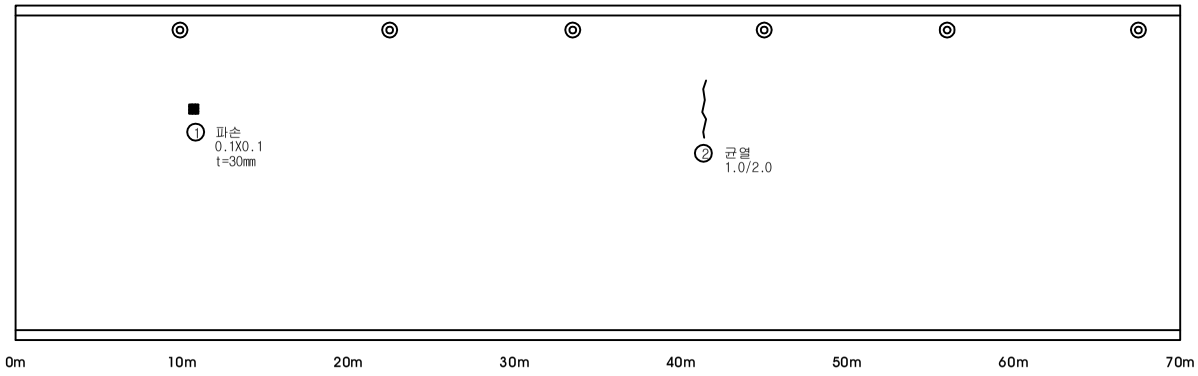


손 상 물 량 표


번호	신구	손상내용	손상규모						비고
			폭	길이	깊이	개소	수량	단위	
1	구	파손	0.1	0.1	30	1	0.01	㎡	교면포장
2	구	균열	1.0	2.0		1	2.00	m	교면포장
3									
4									
점 검 범 례			
○	기 존 점 검	⬭	금 회 점 검

KEY PLAN

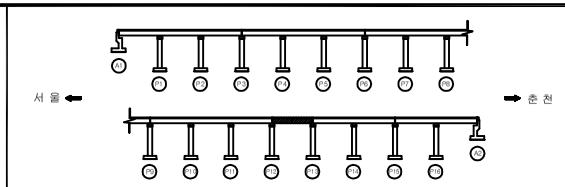

SECTION

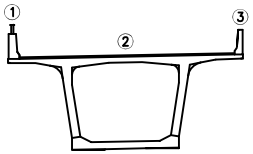


범 례

균 열		박 리		백 태	
망상균열		누 수		이토퇴적	
철근노출		열 화		재료분리	
체 수		박락,들뜸		부 식	
포트홀		파 손		기 타	

시설물명	서종대교(서울)
용 역 명	2017년 서울춘천고속도로 정일점검용역(미사대교 등 29개소 시설물)
점검기관	(주)에스코알티에스
도 면 명	**서종대교(서울) 교면포장 외관조사망도 (제13경간)**
도면번호	13 / 69

서종대교(서울) 외관조사망도
(교면포장 제14경간)

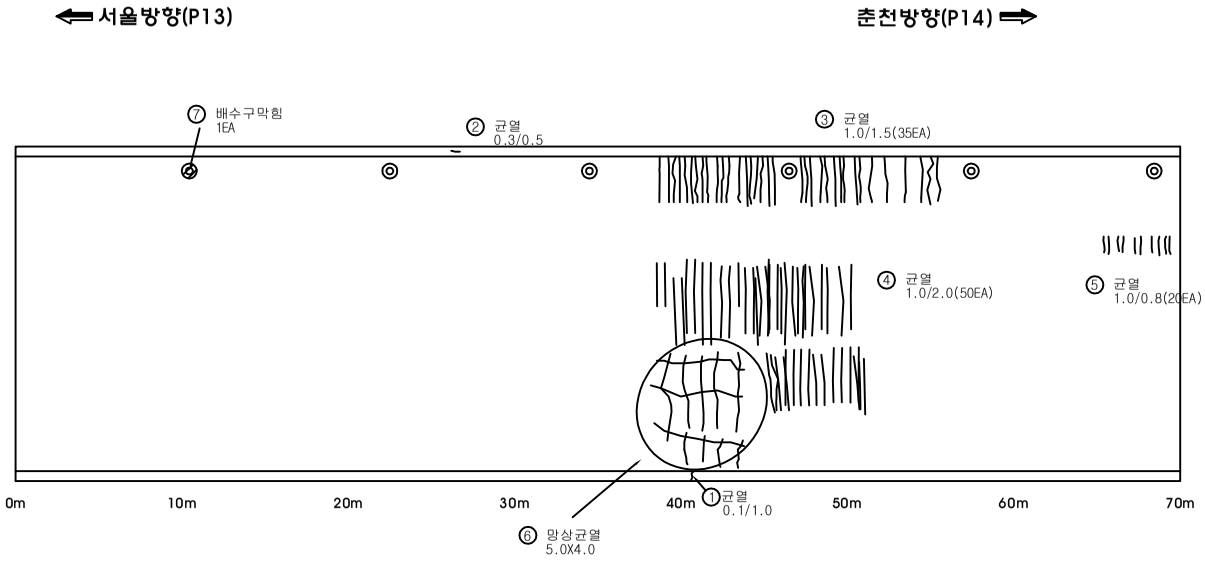


손 상 물 량 표


번호	신구	손상내용	손상규모						비고
			폭	길이	깊이	개소	수량	단위	
1	구	균열	0.1	1.0		1	1.00	m	교면포장
2	구	균열	0.3	0.5		1	0.50	m	방호벽
3	구	균열	1.0	1.5		35	52.50	m	교면포장
4	구	균열	1.0	2.0		50	#####	m	교면포장
5	구	균열	1.0	0.8		20	16.00	m	교면포장
6	구	망상균열	5.0	4.0		1	20.00	㎡	교면포장
7	구	배수구막힘				1	1.00	EA	배수시설
8									
9									
점 검 범 례			
○	기 존 점 검	⬭	금 회 점 검

KEY PLAN

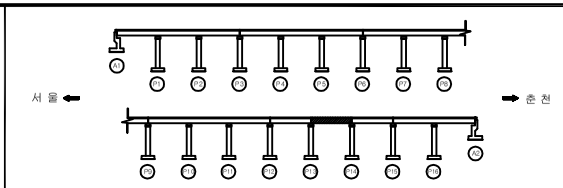

SECTION

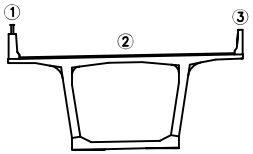


범 례

균 열		박 리		백 태	
망상균열		누 수		이토퇴적	
철근노출		열 화		재료분리	
체 수		박락,들뜸		부 식	
포트홀		파 손		기 타	

시설물명	서종대교(서울)
용 역 명	2017년 서울춘천고속도로 정밀점검용역(미사대교 등 29개소 시설물)
점검기관	(주)에스코알티에스
도 면 명	**서종대교(서울) 교면포장 외관조사망도 (제14경간)**
도면번호	14 / 69

서종대교(서울) 외관조사망도
(교면포장 제15경간)

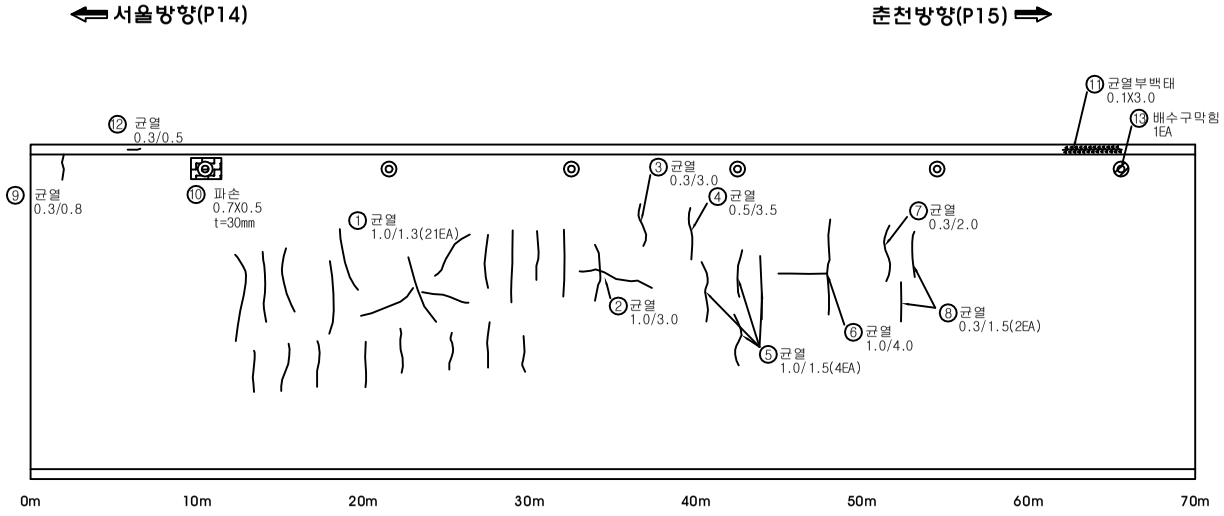


손 상 물 량 표


번호	신구	손상내용	손상규모						비고
			폭	길이	깊이	개소	수량	단위	
1	구	균열	1.0	1.3		21	27.30	m	교면포장
2	구	균열	1.0	3.0		1	3.00	m	교면포장
3	구	균열	0.3	3.0		1	3.00	m	교면포장
4	구	균열	0.5	3.5		1	3.50	m	교면포장
5	구	균열	1.0	1.5		4	6.00	m	교면포장
6	구	균열	1.0	4.0		1	4.00	m	교면포장
7	구	균열	0.3	2.0		1	2.00	m	교면포장
8	구	균열	0.3	1.5		2	3.00	m	교면포장
9	구	균열	0.3	0.8		1	0.80	m	교면포장
10	구	파손	0.7	0.5	30	1	0.35	m^2	교면포장
11	구	균열부 백태	0.1	3.0		1	0.30	m^2	방호벽
12	구	균열	0.3	0.5		1	0.50	m	방호벽
13	구	배수구막힘				1	1.00	EA	배수시설
14									
15									
점 검 범 례			
○	기 존 점 검	⬭	금 회 점 검

KEY PLAN

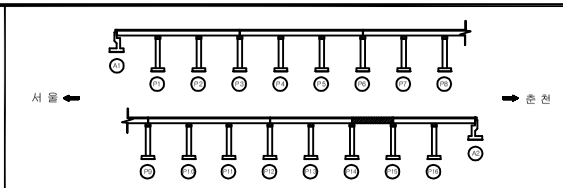

SECTION

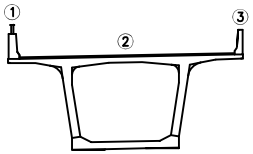


범 례

균 열		박 리		백 태	
망상균열		누 수		이토퇴적	
철근노출		열 화		재료분리	
체 수		박락,들뜸		부 식	
포트홀		파 손		기 타	

시설물명	서종대교(서울)
용 역 명	2017년 서울춘천고속도로 정밀점검용역(미사대교 등 29개소 시설물)
점검기관	(주)에스코알티에스
도 면 명	**서종대교(서울) 교면포장 외관조사망도 (제15경간)**
도면번호	15 / 69

서종대교(서울) 외관조사망도
(교면포장 제16경간)

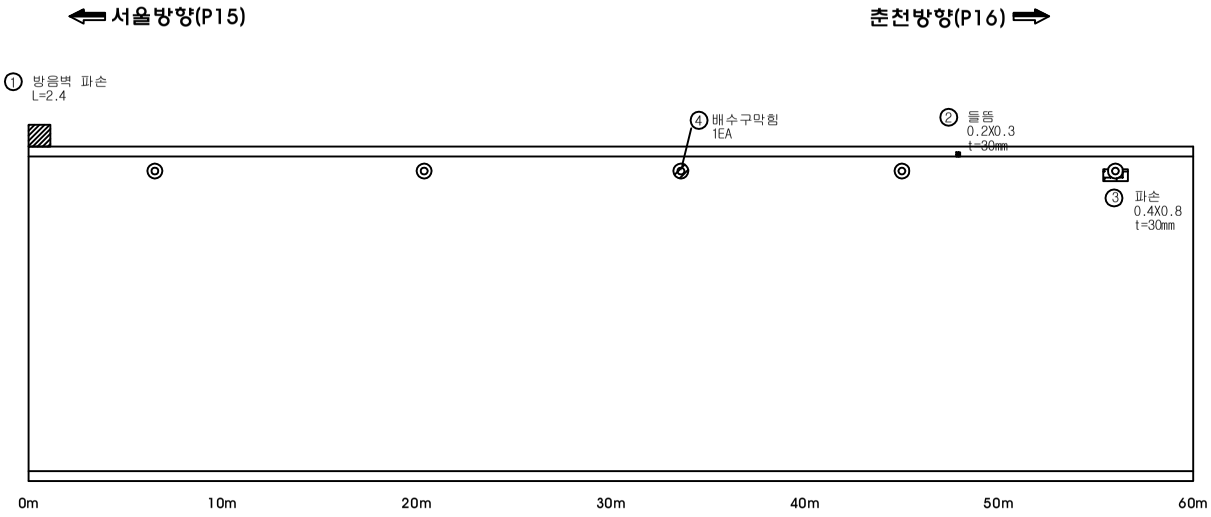


손 상 물 량 표


번호	신구	손상내용	손상규모						비고
			폭	길이	깊이	개소	수량	단위	
1	구	방음벽 파손		2.4		1	2.40	m	방음벽
2	구	들뜸	0.2	0.3	30	1	0.06	m^2	방호벽
3	구	파손	0.4	0.8	30	1	0.32	m^2	교면포장
4	구	배수구막힘				1	1.00	EA	배수시설
5									
6									
점 검 범 례			
○	기 존 점 검	⬭	금 회 점 검

KEY PLAN

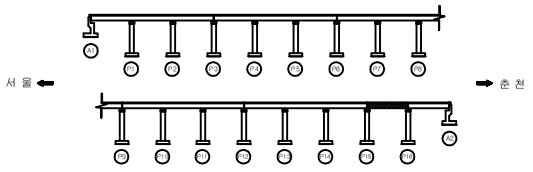

SECTION

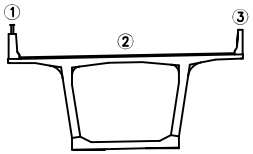


범 례

균 열		박 리		백 태	
망상균열		누 수		이토퇴적	
철근노출		열 화		재료분리	
체 수		박락,들뜸		부 식	
포트홀		파 손		기 타	

시설물명	서종대교(서울)
용 역 명	2017년 서울춘천고속도로 정밀점검용역(미사대교 등 29개소 시설물)
점검기관	(주)에스코알티에스
도 면 명	**서종대교(서울) 교면포장 외관조사망도 (제16경간)**
도면번호	16 / 69

서종대교(서울) 외관조사망도
(교면포장 제17경간)

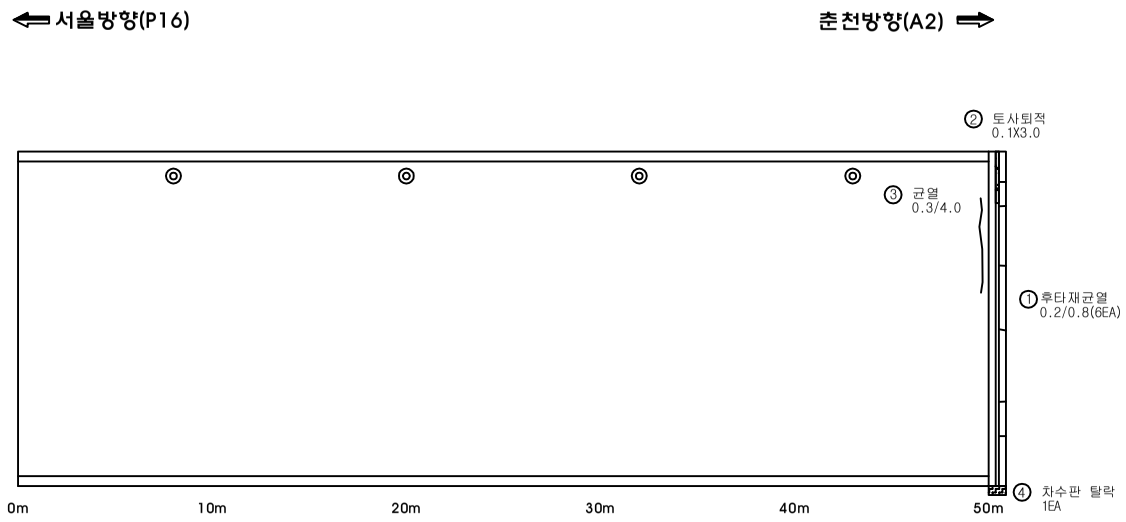


손 상 물 량 표


번호	신구	손상내용	손상규모						비고
			폭	길이	깊이	개소	수량	단위	
1	구	후타재 균열	0.2	0.8		6	4.80	m	신축이음
2	구	토사퇴적	0.1	3.0		1	3.00	㎡	신축이음
3	구	균열	0.3	4.0		1	4.00	m	교면포장
4	신	차수판 탈락				1	1.00	EA	신축이음
5									
6									
점 검 범 례			
○	기 존 점 검	⬭	금 회 점 검

KEY PLAN

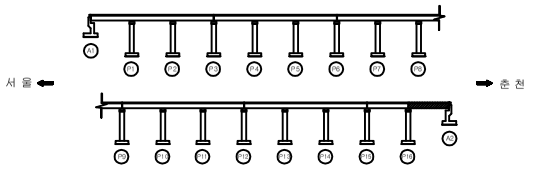

SECTION

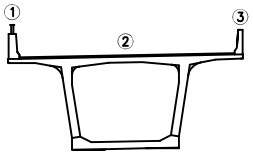


범 례


균 열		박 리		백 태	
망상균열		누 수		이토퇴적	
철근노출		열 화		재료분리	
체 수		박락,들뜸		부 식	
포트홀		파 손		기 타	

시설물명	서종대교(서울)
용 역 명	2017년 서울춘천고속도로 정밀점검용역(미사대교 등 29개소 시설물)
점검기관	(주)에스코알티에스
도 면 명	**서종대교(서울) 교면포장 외관조사망도 (제17경간)**
도면번호	17 / 69

2. 거더외부

서종대교(서울) 외관조사망도
(거더외부 제1경간)

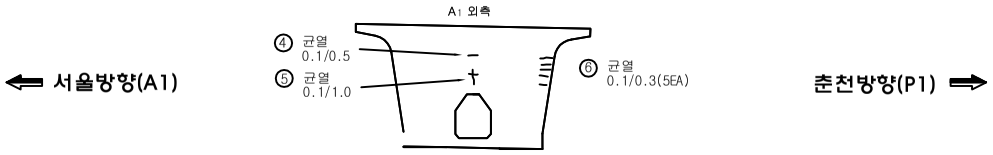

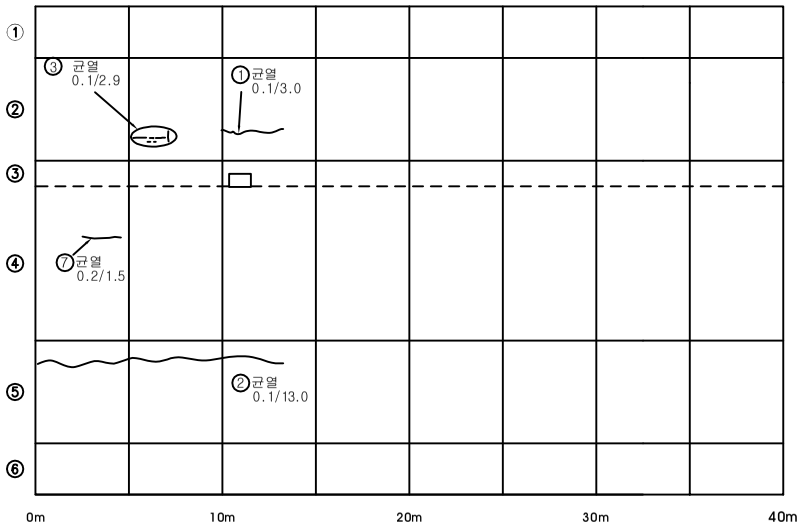


손 상 물 량 표


번호	신구	손상내용	손상규모						비고
			폭	길이	깊이	개소	수량	단위	
1	구	균열	0.1	3.0		1	3.00	m	거더외부
2	구	균열	0.1	13.0		1	13.00	m	거더외부
3	구	균열	0.1	2.9		1	2.90	m	거더외부
4	구	균열	0.1	0.5		1	0.50	m	거더외부
5	구	균열	0.1	1.0		1	1.00	m	거더외부
6	구	균열	0.1	0.3		5	1.50	m	거더외부
7	신	균열	0.2	1.5		1	1.50	m	거더외부
8									
9									
점 검 범 례			
○	기 존 점 검	⬭	금 회 점 검

KEY PLAN

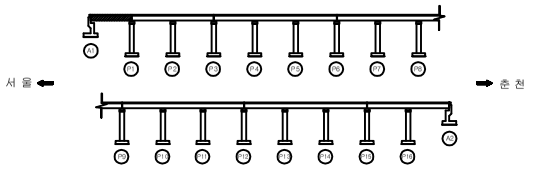

SECTION

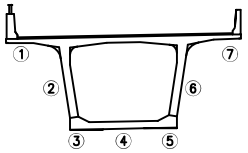


범 례

균 열		박 리		백 태	
망상균열		누 수		이토퇴적	
철근노출		열 화		재료분리	
체 수		박락,들뜸		부 식	
포트홀		파 손		기 타	

시설물명	서종대교(서울)
용 역 명	2017년 서울춘천고속도로 정일점검용역(미사대교 등 29개소 시설물)
점검기관	(주)에스코알티에스
도 면 명	**서종대교(서울) 거더외부 외관조사망도 (제1경간)**
도면번호	18 / 69

서종대교(서울) 외관조사망도
(거더외부 제2경간)

⇐ 서울방향(P1)　　춘천방향(P2) ⇒

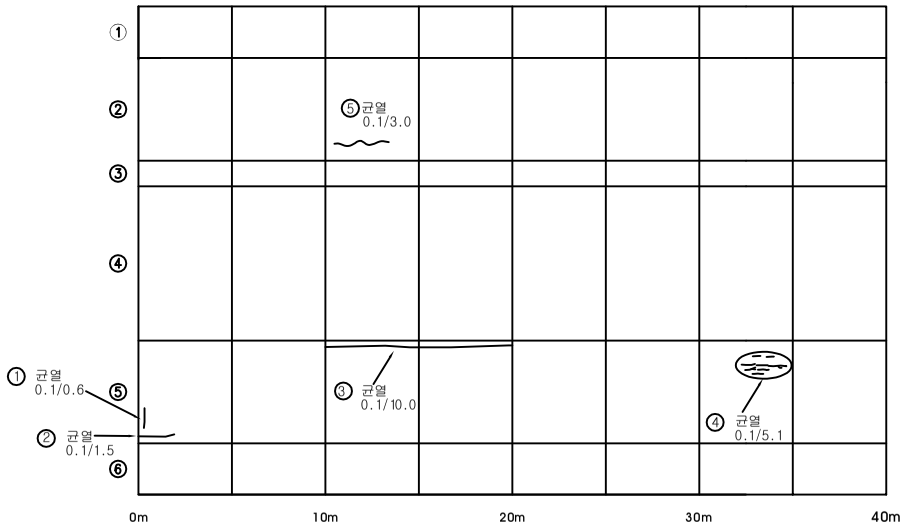


손 상 물 량 표


번호	신구	손상내용	손상규모						비고
			폭	길이	깊이	개소	수량	단위	
1	구	균열	0.1	0.6		1	0.60	m	거더외부
2	구	균열	0.1	1.5		1	1.50	m	거더외부
3	구	균열	0.1	10.0		1	10.00	m	거더외부
4	구	균열	0.1	5.1		1	5.10	m	거더외부
5	구	균열	0.1	3.0		1	3.00	m	거더외부
6									
7									
점 검 범 례			
○	기 존 점 검	⬭	금 회 점 검

KEY PLAN

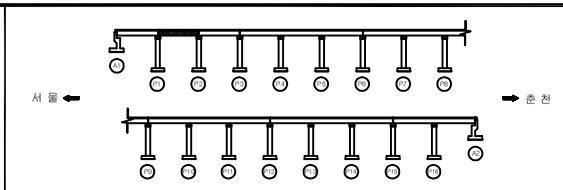

SECTION

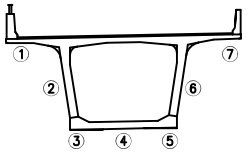


범 례

균 열		박 리		백 태	
망상균열		누 수		이토퇴적	
철근노출		열 화		재료분리	
체 수		박락,들뜸		부 식	
포트홀		파 손		기 타	

시설물명	서종대교(서울)
용 역 명	2017년 서울춘천고속도로 정일점검용역(미사대교 등 29개소 시설물)
점검기관	(주)에스코알티에스
도 면 명	**서종대교(서울) 거더외부 외관조사망도 (제2경간)**
도면번호	19 / 69

서종대교(서울) 외관조사망도
(거더외부 제3경간)

⟸ 서울방향(P2)　　춘천방향(P3) ⟹

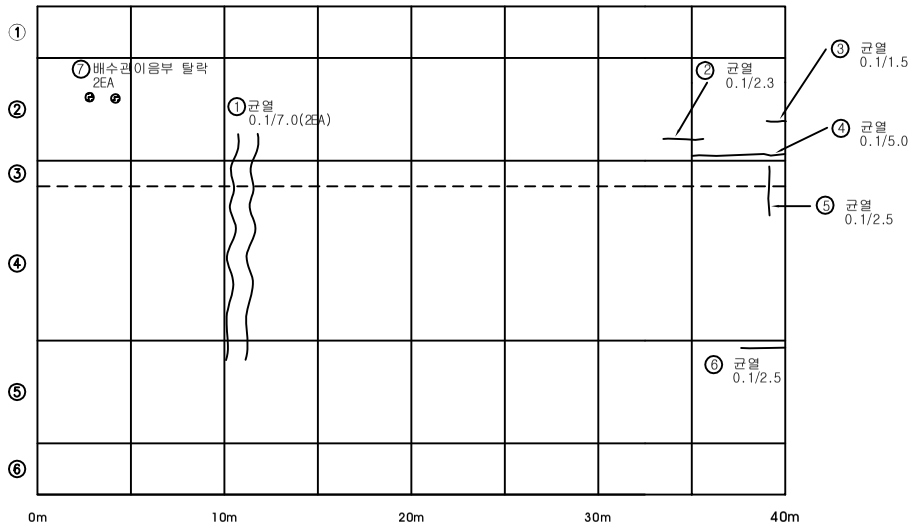


손 상 물 량 표


번호	신구	손상내용	손상규모						비고
			폭	길이	깊이	개소	수량	단위	
1	구	균열	0.1	7.0		2	14.00	m	거더외부
2	구	균열	0.1	2.3		1	2.30	m	거더외부
3	구	균열	0.1	1.5		1	1.50	m	거더외부
4	구	균열	0.1	5.0		1	5.00	m	거더외부
5	구	균열	0.1	2.5		1	2.50	m	거더외부
6	구	균열	0.1	2.5		1	2.50	m	거더외부
7	신	배수관 이음부 탈락				2	2.00	EA	배수시설
8									
9									
점 검 범 례			
○	기 존 점 검	⬭	금 회 점 검

KEY PLAN

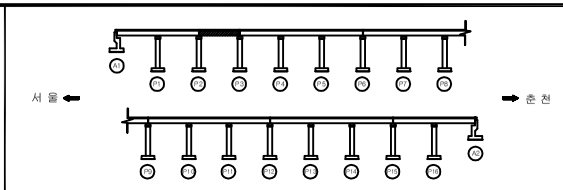

SECTION

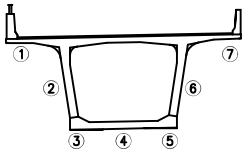


범 례

균 열		박 리		백 태	
망상균열		누 수		이토퇴적	
철근노출		열 화		재료분리	
체 수		박락,들뜸		부 식	
포트홀		파 손		기 타	

시설물명	서종대교(서울)
용 역 명	2017년 서울춘천고속도로 정일점검용역(미사대교 등 29개소 시설물)
점검기관	(주)에스코알티에스
도 면 명	**서종대교(서울) 거더외부 외관조사망도 (제3경간)**
도면번호	20 / 69

서종대교(서울) 외관조사망도
(거더외부 제4경간)

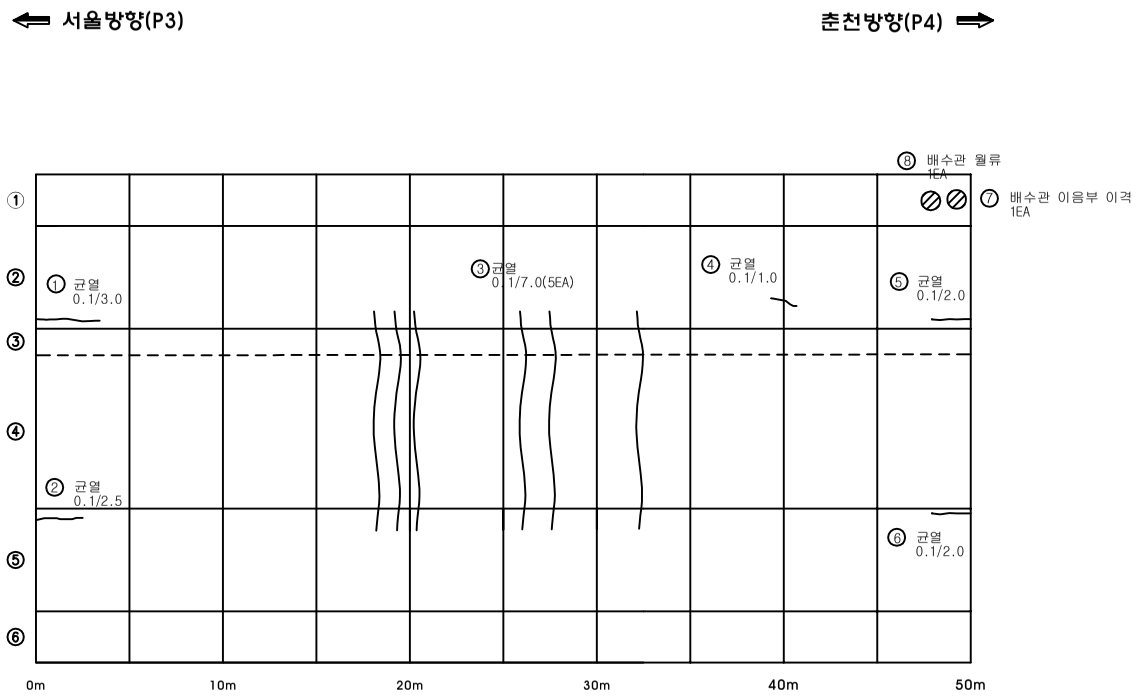


손 상 물 량 표


번호	신구	손상내용	손상규모						비고
			폭	길이	깊이	개소	수량	단위	
1	구	균열	0.1	3.0		1	3.00	m	거더외부
2	구	균열	0.1	2.5		1	2.50	m	거더외부
3	구	균열	0.1	7.0		5	35.00	m	거더외부
4	구	균열	0.1	1.0		1	1.00	m	거더외부
5	구	균열	0.1	2.0		1	2.00	m	거더외부
6	구	균열	0.1	2.0		1	2.00	m	거더외부
7	구	배수관 이음부 이격				1	1.00	EA	배수시설
8	신	배수관 월류				1	1.00	EA	배수시설
9									
10									
점 검 범 례			
○	기 존 점 검	⬭	금 회 점 검

KEY PLAN

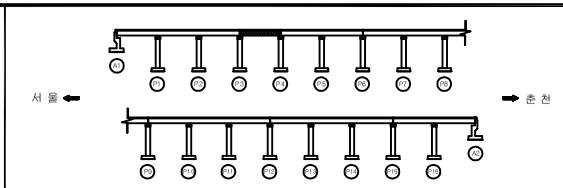

SECTION

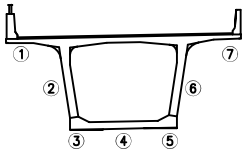


범 례

균 열		박 리		백 태	
망상균열		누 수		이토퇴적	
철근노출		열 화		재료분리	
체 수		박락,들뜸		부 식	
포트홀		파 손		기 타	

시설물명	서종대교(서울)
용 역 명	2017년 서울춘천고속도로 정밀점검용역(미사대교 등 29개소 시설물)
점검기관	(주)에스코알티에스
도 면 명	**서종대교(서울) 거더외부 외관조사망도 (제4경간)**
도면번호	21 / 69

서종대교(서울) 외관조사망도
(거더외부 제5경간)

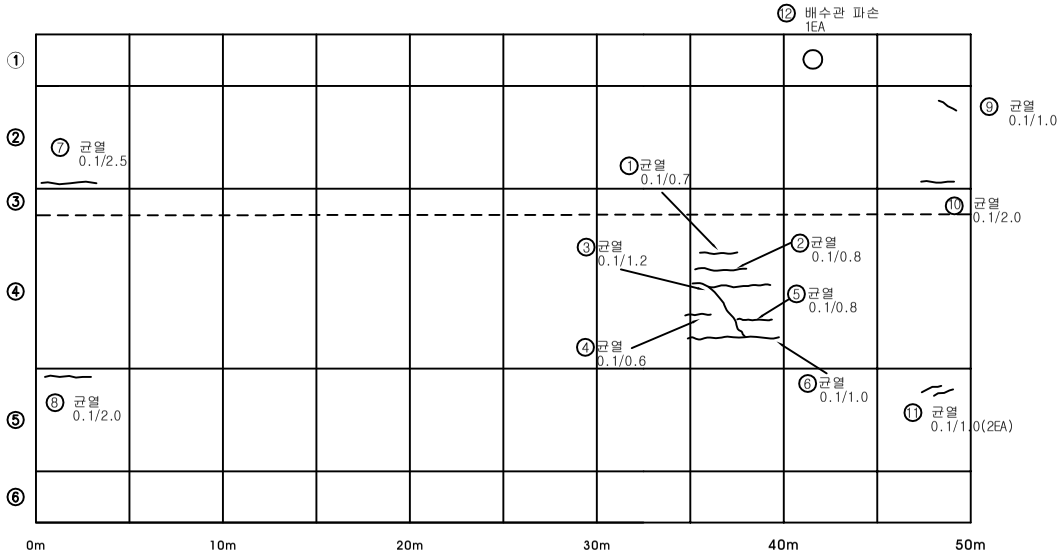


손 상 물 량 표


번호	신구	손상내용	손상규모						비고
			폭	길이	깊이	개소	수량	단위	
1	구	균열	0.1	0.7		1	0.70	m	거더외부
2	구	균열	0.1	0.8		1	0.80	m	거더외부
3	구	균열	0.1	1.2		1	1.20	m	거더외부
4	구	균열	0.1	0.6		1	0.60	m	거더외부
5	구	균열	0.1	0.8		1	0.80	m	거더외부
6	구	균열	0.1	1.0		1	1.00	m	거더외부
7	구	균열	0.1	2.5		1	2.50	m	거더외부
8	구	균열	0.1	2.0		1	2.00	m	거더외부
9	구	균열	0.0	1.0		1	1.00	m	거더외부
10	구	균열	0.1	2.0		1	2.00	m	거더외부
11	구	균열	0.1	1.0		2	2.00	m	거더외부
12	구	배수관 파손				1	1.00	EA	배수시설
13									
14									
점검범례			
○	기존점검	⬭	금회점검

KEY PLAN

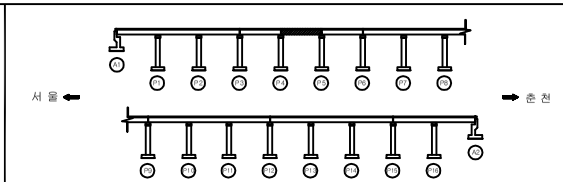

SECTION

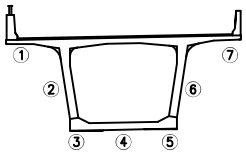


범례

균열		박리		백태	
망상균열		누수		이토퇴적	
철근노출		열화		재료분리	
체수		박락,들뜸		부식	
포트홀		파손		기타	

시설물명	서종대교(서울)
용역명	2017년 서울춘천고속도로 정밀점검용역(미사대교 등 29개소 시설물)
점검기관	(주)에스코알티에스
도면명	**서종대교(서울) 거더외부 외관조사망도 (제5경간)**
도면번호	22 / 69

서종대교(서울) 외관조사망도
(거더외부 제6경간)

⇐ 서울방향(P5)　　춘천방향(P6) ⇒

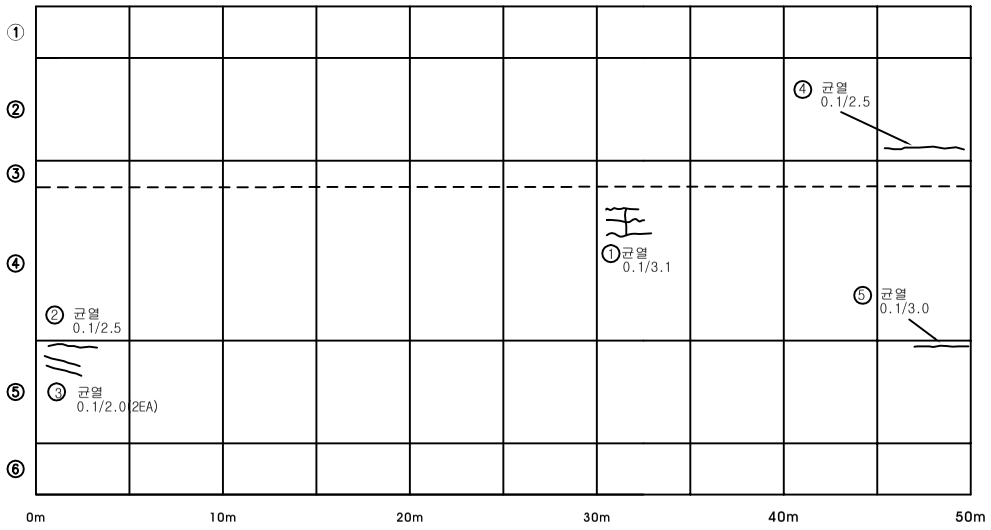


손 상 물 량 표


번호	신구	손상내용	손상규모						비고
			폭	길이	깊이	개소	수량	단위	
1	구	균열	0.1	3.1		1	3.10	m	거더외부
2	구	균열	0.1	2.5		1	2.50	m	거더외부
3	구	균열	0.1	2.0		2	4.00	m	거더외부
4	구	균열	0.1	2.5		1	2.50	m	거더외부
5	구	균열	0.1	3.0		1	3.00	m	거더외부
6									
7									
점 검 범 례			
○	기 존 점 검	⬭	금 회 점 검

KEY PLAN

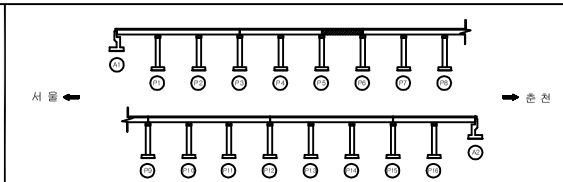

SECTION

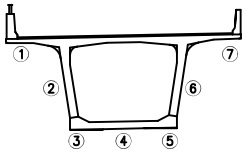


범례

균 열	박 리	백 태
망상균열	누 수	이토퇴적
철근노출	열 화	재료분리
체 수	박락,들뜸	부 식
포트홀	파 손	기 타

시설물명	서종대교(서울)
용 역 명	2017년 서울춘천고속도로 정일점검용역(미사대교 등 29개소 시설물)
점검기관	(주)에스코알티에스
도 면 명	**서종대교(서울) 거더외부 외관조사망도 (제6경간)**
도면번호	23 / 69

서종대교(서울) 외관조사망도
(거더외부 제7경간)

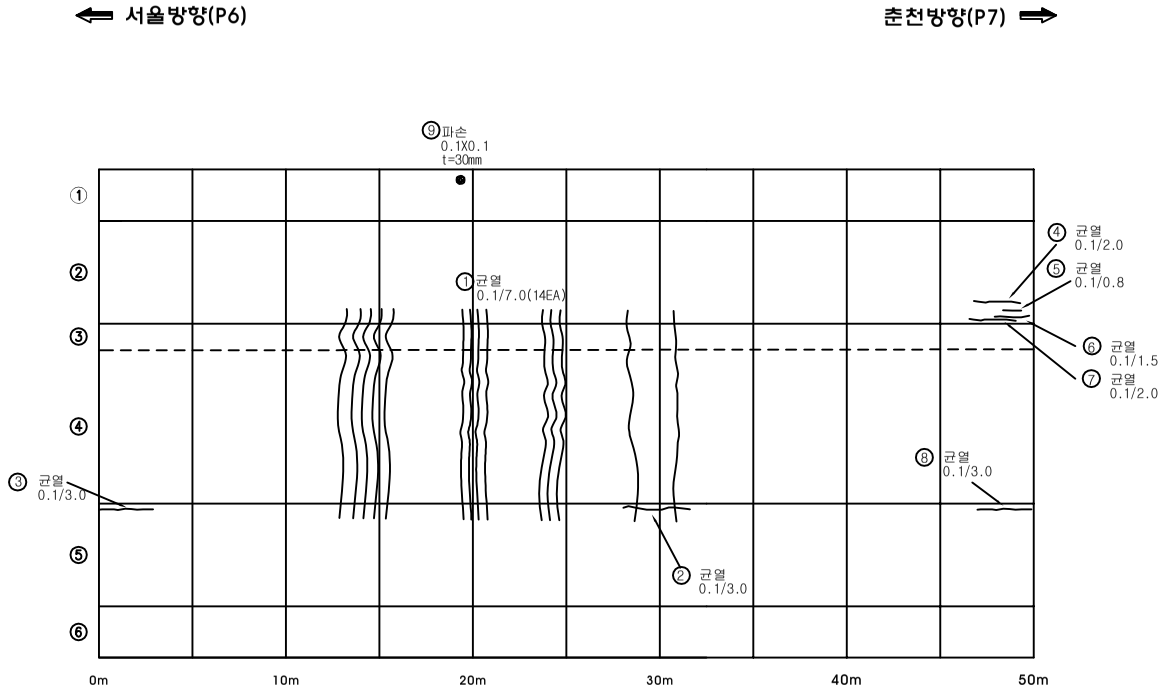


손 상 물 량 표


번호	신구	손상내용	손상규모						비고
			폭	길이	깊이	개소	수량	단위	
1	구	균열	0.1	7.0		14	98.00	m	거더외부
2	구	균열	0.1	3.0		1	3.00	m	거더외부
3	구	균열	0.1	3.0		1	3.00	m	거더외부
4	구	균열	0.1	2.0		1	2.00	m	거더외부
5	구	균열	0.1	0.8		1	0.80	m	거더외부
6	구	균열	0.1	1.5		1	1.50	m	거더외부
7	구	균열	0.1	2.0		1	2.00	m	거더외부
8	구	균열	0.1	3.0		1	3.00	m	거더외부
9	신	파손	0.1	0.3		1	0.03	㎡	바닥판하면
10									
11									
점 검 범 례			
○	기 존 점 검	⬭	금 회 점 검

KEY PLAN

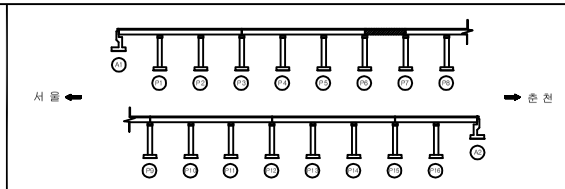

SECTION

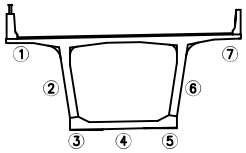


범 례

균 열		박 리		백 태	
망상균열		누 수		이토퇴적	
철근노출		열 화		재료분리	
체 수		박락,들뜸		부 식	
포트홀		파 손		기 타	

시설물명	서종대교(서울)
용 역 명	2017년 서울춘천고속도로 정밀점검용역(미사대교 등 29개소 시설물)
점검기관	(주)에스코알티에스
도 면 명	**서종대교(서울) 거더외부 외관조사망도 (제7경간)**
도면번호	24 / 69

서종대교(서울) 외관조사망도
(거더외부 제8경간)

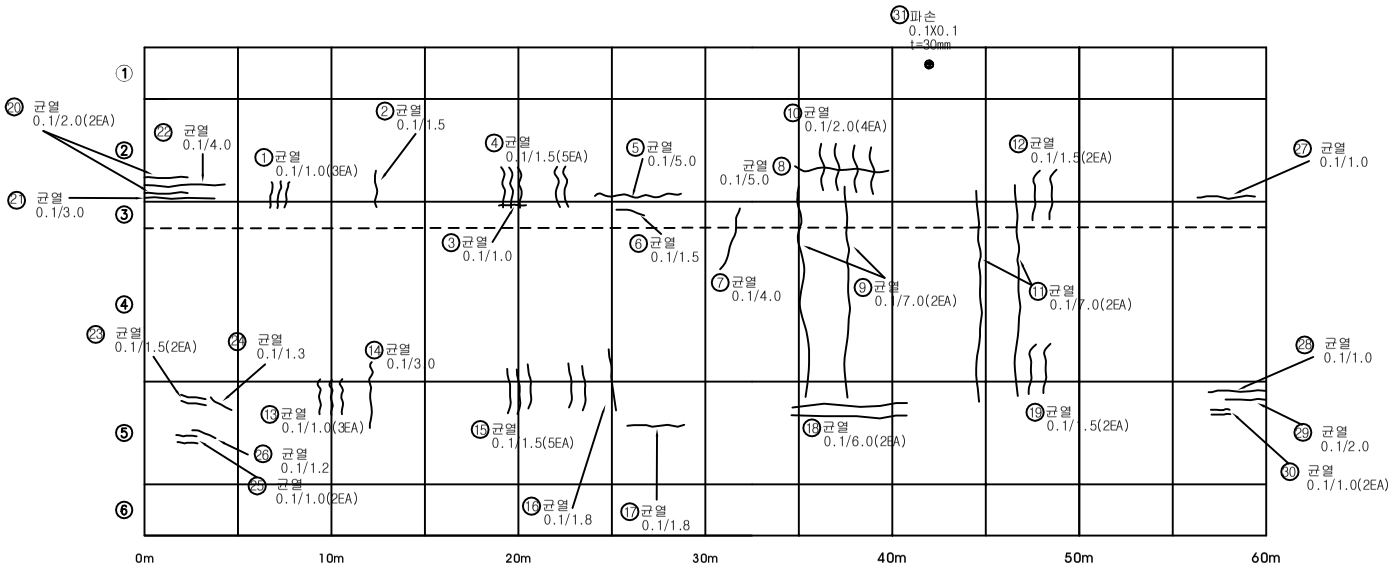


손 상 물 량 표


번호	신구	손상내용	손상규모						비고
			폭	길이	깊이	개소	수량	단위	
1	구	균열	0.1	1.0		3	3.00	m	거더외부
2	구	균열	0.1	1.5		1	1.50	m	거더외부
3	구	균열	0.1	1.0		1	1.00	m	거더외부
4	구	균열	0.1	1.5		5	7.50	m	거더외부
5	구	균열	0.1	5.0		1	5.00	m	거더외부
6	구	균열	0.1	1.5		1	1.50	m	거더외부
7	구	균열	0.1	4.0		1	4.00	m	거더외부
8	구	균열	0.1	5.0		1	5.00	m	거더외부
9	구	균열	0.1	7.0		2	14.00	m	거더외부
10	구	균열	0.1	2.0		4	8.00	m	거더외부
11	구	균열	0.1	7.0		2	14.00	m	거더외부
12	구	균열	0.1	1.5		2	3.00	m	거더외부
13	구	균열	0.1	1.0		3	3.00	m	거더외부
14	구	균열	0.1	3.0		1	3.00	m	거더외부
15	구	균열	0.1	1.5		5	7.50	m	거더외부
16	구	균열	0.1	1.8		1	1.80	m	거더외부
17	구	균열	0.1.	1.8		1	1.80	m	거더외부
18	구	균열	0.1	6.0		2	12.00	m	거더외부
19	구	균열	0.1	1.5		2	3.00	m	거더외부
20	구	균열	0.1	2.0		2	4.00	m	거더외부
21	구	균열	0.1	3.0		1	3.00	m	거더외부
22	구	균열	0.1	4.0		1	4.00	m	거더외부
23	구	균열	0.1	1.5		2	3.00	m	거더외부
24	구	균열	0.1	1.3		1	1.30	m	거더외부
25	구	균열	0.1	1.0		2	2.00	m	거더외부
26	구	균열	0.1	1.2		1	1.20	m	거더외부
27	구	균열	0.1	1.0		1	1.00	m	거더외부
28	구	균열	0.1	1.0		1	1.00	m	거더외부
29	구	균열	0.1	2.0		1	2.00	m	거더외부
30	구	균열	0.1	1.0		2	2.00	m	거더외부
31	신	파손	0.1	0.1		1	0.01	㎡	바닥판하면
32									
33									
34									
35									
36									
37									
38									
39									
40									

점검범례			
○	기존점검	⬭	금회점검

KEY PLAN

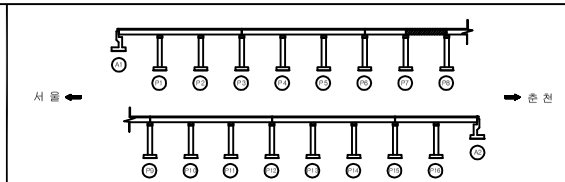

SECTION

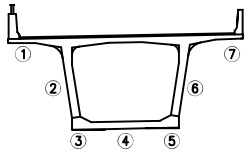


범례

균열	박리	백태
망상균열	누수	이토퇴적
철근노출	열화	재료분리
체수	박락,들뜸	부식
포트홀	파손	기타

시설물명	서종대교(서울)
용역명	2017년 서울춘천고속도로 정일점검용역(미사대교 등 29개소 시설물)
점검기관	(주)에스코알티에스
도면명	**서종대교(서울) 거더외부 외관조사망도 (제8경간)**
도면번호	25 / 69

서종대교(서울) 외관조사망도
(거더외부 제9경간)

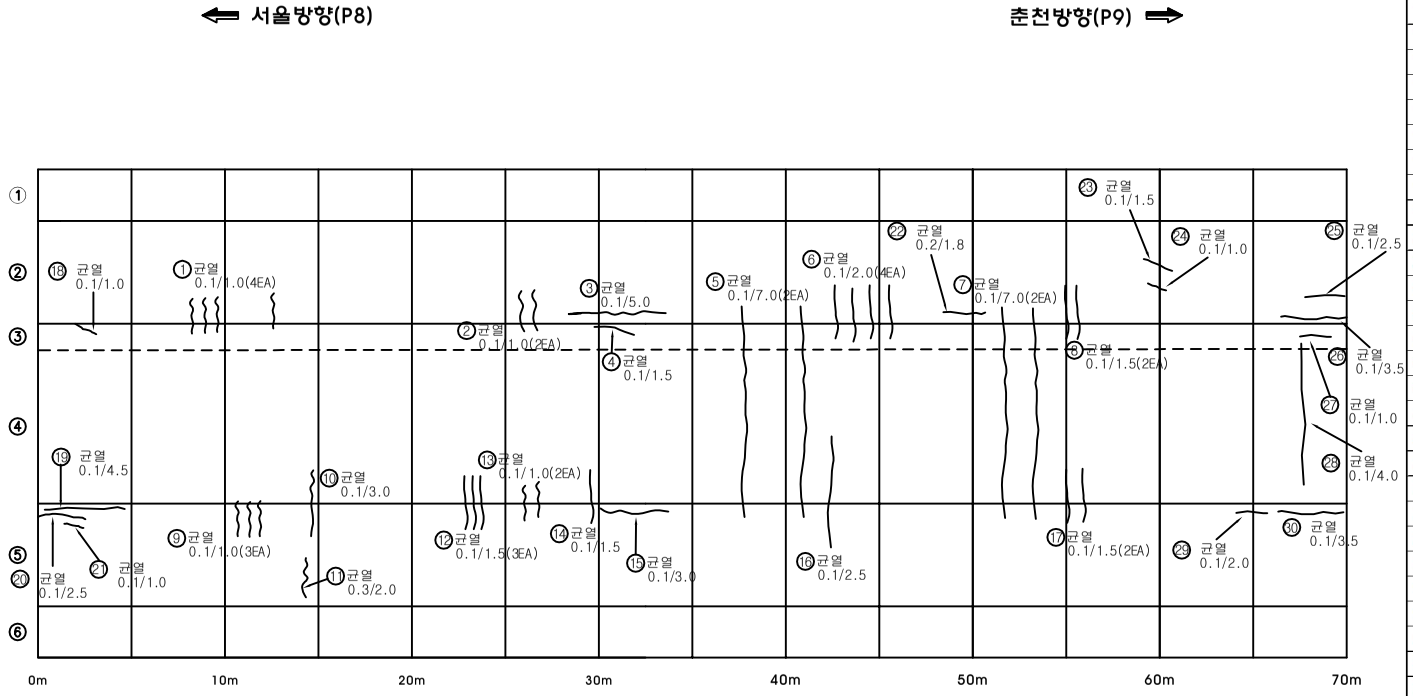


손 상 물 량 표


번호	신구	손상내용	손상규모						비고
			폭	길이	깊이	개소	수량	단위	
1	구	균열	0.1	1.0		4	4.00	m	거더외부
2	구	균열	0.1	1.0		2	2.00	m	거더외부
3	구	균열	0.1	5.0		1	5.00	m	거더외부
4	구	균열	0.1	1.5		1	1.50	m	거더외부
5	구	균열	0.1	7.0		2	14.00	m	거더외부
6	구	균열	0.1	2.0		4	8.00	m	거더외부
7	구	균열	0.1	7.0		2	14.00	m	거더외부
8	구	균열	0.1	1.5		2	3.00	m	거더외부
9	구	균열	0.1	1.0		3	3.00	m	거더외부
10	구	균열	0.1	3.0		1	3.00	m	거더외부
11	구	균열	0.3	2.0		1	2.00	m	거더외부
12	구	균열	0.1	1.5		3	4.50	m	거더외부
13	구	균열	0.1	1.0		2	2.00	m	거더외부
14	구	균열	0.1	1.5		1	1.50	m	거더외부
15	구	균열	0.1	3.0		1	3.00	m	거더외부
16	구	균열	0.1	2.5		1	2.50	m	거더외부
17	구	균열	0.1	1.5		2	3.00	m	거더외부
18	구	균열	0.1	1.0		1	1.00	m	거더외부
19	구	균열	0.1	4.5		1	4.50	m	거더외부
20	구	균열	0.1	2.5		1	2.50	m	거더외부
21	구	균열	0.1	1.0		1	1.00	m	거더외부
22	구	균열	0.2	1.8		1	1.80	m	거더외부
23	구	균열	0.1	1.5		1	1.50	m	거더외부
24	구	균열	0.1	1.0		1	1.00	m	거더외부
25	구	균열	0.1	2.5		1	2.50	m	거더외부
26	구	균열	0.1	3.5		1	3.50	m	거더외부
27	구	균열	0.1	1.0		1	1.00	m	거더외부
28	구	균열	0.1	4.0		1	4.00	m	거더외부
29	구	균열	0.1	2.0		1	2.00	m	거더외부
30	구	균열	0.1	3.5		1	3.50	m	거더외부
31									
32									
33									
34									
35									
36									
37									
38									
39									
40									

점검범례			
○	기존점검	⬭	금회점검

KEY PLAN

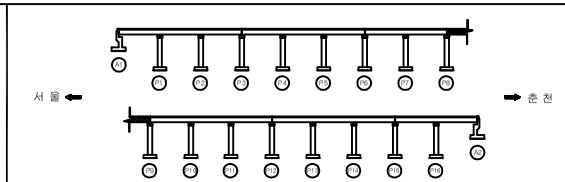

SECTION

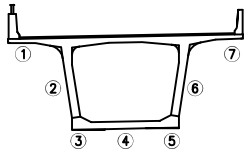


범례

균열		박리		백태	
망상균열		누수		이토퇴적	
철근노출		열화		재료분리	
체수		박락,들뜸		부식	
포트홀		파손		기타	

시설물명	서종대교(서울)
용역명	2017년 서울춘천고속도로 정밀점검용역(이사대교 등 29개소 시설물)
점검기관	(주)에스코알티에스
도면명	**서종대교(서울) 거더외부 외관조사망도 (제9경간)**
도면번호	26 / 69

서종대교(서울) 외관조사망도
(거더외부 제10경간)

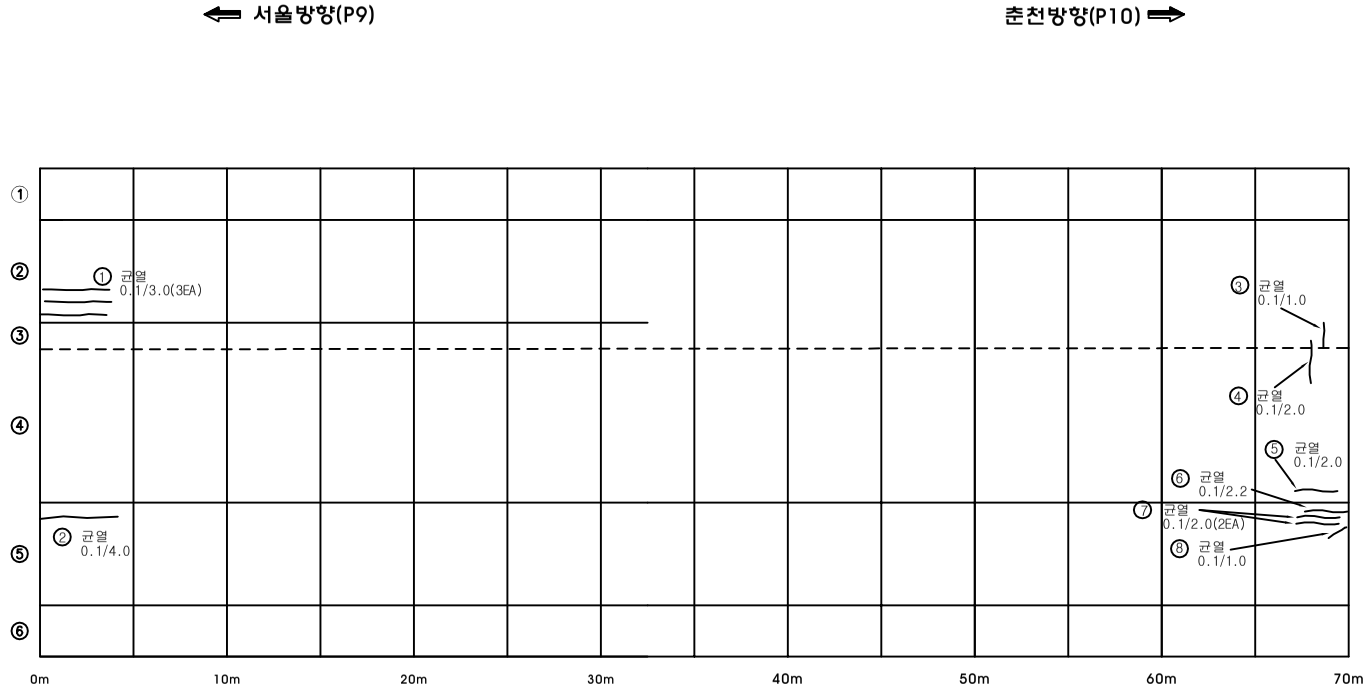


손 상 물 량 표


번호	신구	손상내용	손상규모						비고
			폭	길이	깊이	개소	수량	단위	
1	구	균열	0.1	3.0		3	9.00	m	거더외부
2	구	균열	0.1	4.0		1	4.00	m	거더외부
3	구	균열	0.1	1.0		1	1.00	m	거더외부
4	구	균열	0.1	2.0		1	2.00	m	거더외부
5	구	균열	0.1	2.0		1	2.00	m	거더외부
6	구	균열	0.1	2.2		1	2.20	m	거더외부
7	구	균열	0.1	2.0		2	4.00	m	거더외부
8	구	균열	0.1	1.0		1	1.00	m	거더외부
9									
10									
점 검 범 례			
○	기 존 점 검	⬭	금 회 점 검

KEY PLAN

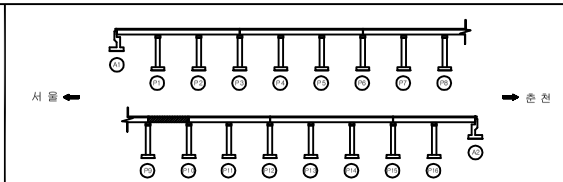

SECTION

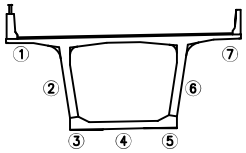


범 례

균 열		박 리		백 태	
망상균열		누 수		이토퇴적	
철근노출		열 화		재료분리	
체 수		박락,들뜸		부 식	
포트홀		파 손		기 타	

시설물명	서종대교(서울)
용 역 명	2017년 서울춘천고속도로 정일점검용역(미사대교 등 29개소 시설물)
점검기관	(주)에스코알티에스
도 면 명	**서종대교(서울) 거더외부 외관조사망도 (제10경간)**
도면번호	27 / 69

서종대교(서울) 외관조사망도
(거더외부 11경간)

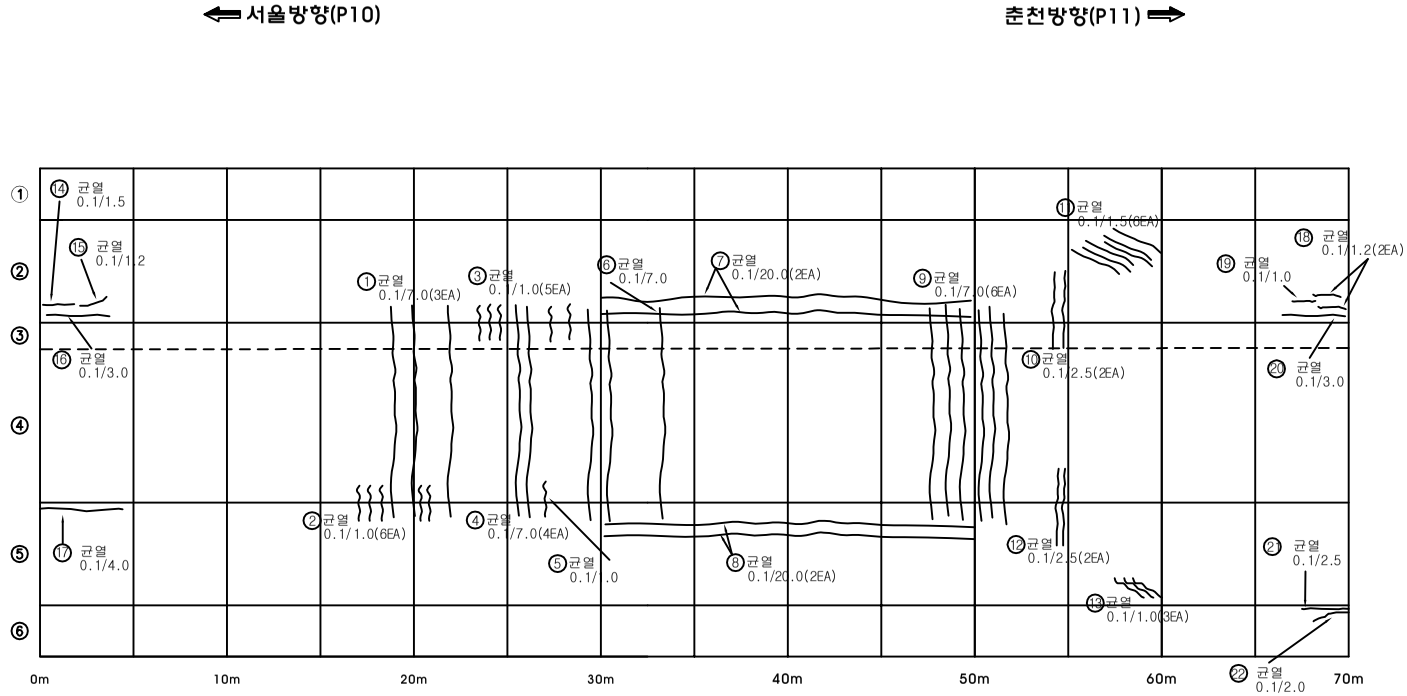


손 상 물 량 표


번호	신구	손상내용	손상규모						비고
			폭	길이	깊이	개소	수량	단위	
1	구	균열	0.1	7.0		3	21.00	m	거더외부
2	구	균열	0.1	1.0		6	6.00	m	거더외부
3	구	균열	0.1	1.0		5	5.00	m	거더외부
4	구	균열	0.1	7.0		4	28.00	m	거더외부
5	구	균열	0.1	1.0		1	1.00	m	거더외부
6	구	균열	0.1	7.0		1	7.00	m	거더외부
7	구	균열	0.1	20.0		2	40.00	m	거더외부
8	구	균열	0.1	20.0		2	40.00	m	거더외부
9	구	균열	0.1	7.0		6	42.00	m	거더외부
10	구	균열	0.1	2.5		2	5.00	m	거더외부
11	구	균열	0.1	1.5		6	9.00	m	거더외부
12	구	균열	0.1	2.5		2	5.00	m	거더외부
13	구	균열	0.1	1.0		3	3.00	m	거더외부
14	구	균열	0.1	1.5		1	1.50	m	거더외부
15	구	균열	0.1	1.2		1	1.20	m	거더외부
16	구	균열	0.1	3.0		1	3.00	m	거더외부
17	구	균열	0.1	4.0		1	4.00	m	거더외부
18	구	균열	0.1	1.2		2	2.40	m	거더외부
19	구	균열	0.1	1.0		1	1.00	m	거더외부
20	구	균열	0.1	3.0		1	3.00	m	거더외부
21	구	균열	0.1	2.5		1	2.50	m	바닥판하면
22	구	균열	0.1	2.0		1	2.00	m	바닥판하면
23									
24									
점 검 범 례			
○	기 존 점 검	⬭	금 회 점 검

KEY PLAN

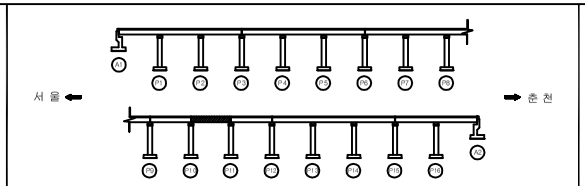

SECTION

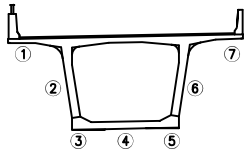


범 례

균 열		박 리		백 태	
망상균열		누 수		이토퇴적	
철근노출		열 화		재료분리	
체 수		박락,들뜸		부 식	
포트홀		파 손		기 타	

시설물명	서종대교(서울)
용 역 명	2017년 서울춘천고속도로 정밀점검용역(미사대교 등 29개소 시설물)
점검기관	(주)에스코알티에스
도 면 명	**서종대교(서울) 거더외부 외관조사망도 (제11경간)**
도면번호	28 / 69

서종대교(서울) 외관조사망도
(거더외부 제12경간)

⇐ 서울방향(P11)　　춘천방향(P12) ⇒

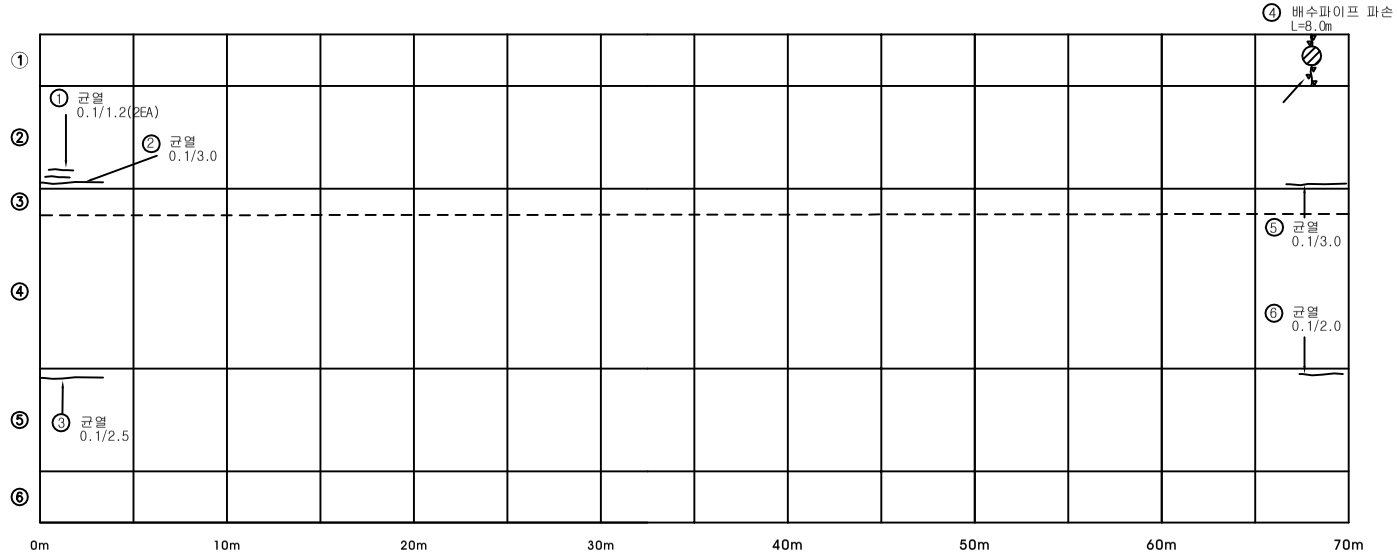


손 상 물 량 표


번호	신구	손상내용	손상규모						비고
			폭	길이	깊이	개소	수량	단위	
1	구	균열	0.1	1.2		2	2.40	m	거더외부
2	구	균열	0.1	3.0		1	3.00	m	거더외부
3	구	균열	0.1	2.5		1	2.50	m	거더외부
4	구	배수파이프 파손		8.0		1	8.00	m	배수시설
5	구	균열	0.1	3.0		1	3.00	m	거더외부
6	구	균열	0.1	2.0		1	2.00	m	거더외부
7									
8									
점 검 범 례			
○	기 존 점 검	⬭	금 회 점 검

KEY PLAN

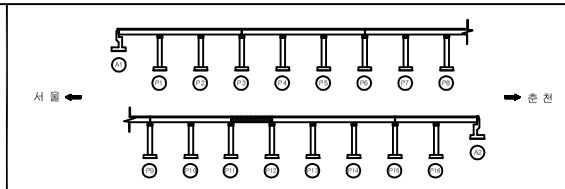

SECTION

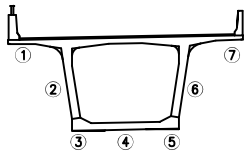


범 례

균 열		박 리		백 태	
망상균열		누 수		이토퇴적	
철근노출		열 화		재료분리	
체 수		박락,들뜸		부 식	
포트홀		파 손		기 타	

시설물명	서종대교(서울)
용 역 명	2017년 서울춘천고속도로 정일점검용역(미사대교 등 29개소 시설물)
점검기관	(주)에스코알티에스
도 면 명	**서종대교(서울) 거더외부 외관조사망도 (제12경간)**
도면번호	29 / 69

서종대교(서울) 외관조사망도
(거더외부 제13경간)

⟸ 서울방향(P12)　　춘천방향(P13) ⟹

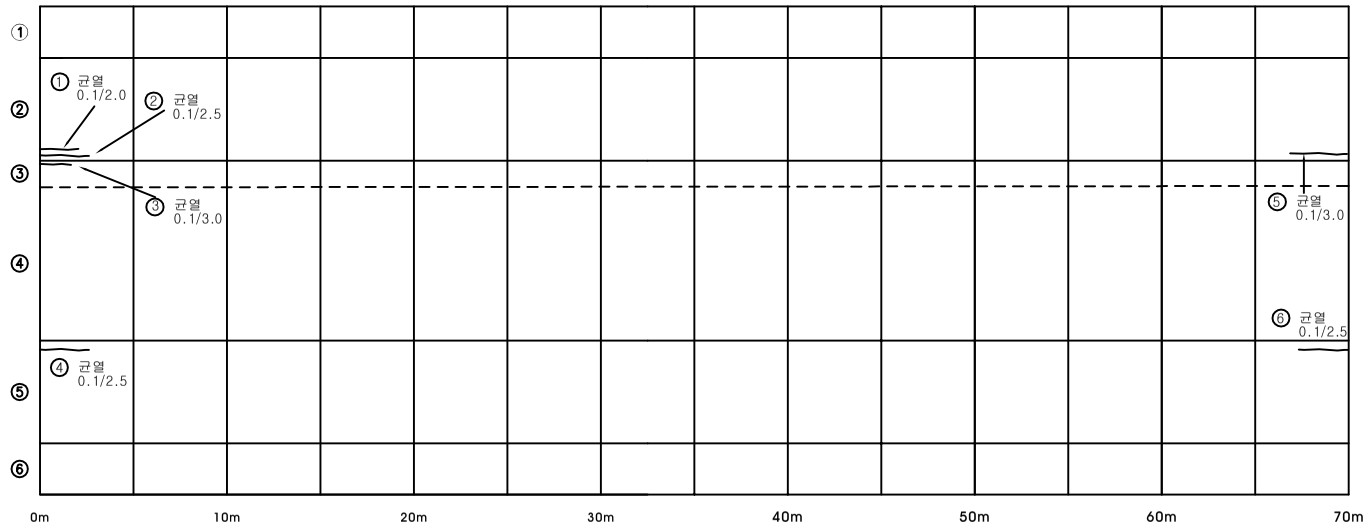


손 상 물 량 표


번호	신구	손상내용	손상규모						비고
			폭	길이	깊이	개소	수량	단위	
1	구	균열	0.1	2.0		1	2.00	m	거더외부
2	구	균열	0.1	2.5		1	2.50	m	거더외부
3	구	균열	0.1	3.0		1	3.00	m	거더외부
4	구	균열	0.1	2.5		1	2.50	m	거더외부
5	구	균열	0.1	3.0		1	3.00	m	거더외부
6	구	균열	0.1	2.5		1	2.50	m	거더외부
7									
8									
점 검 범 례			
○	기 존 점 검	⬭	금 회 점 검

KEY PLAN

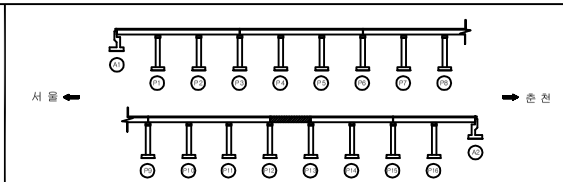

SECTION

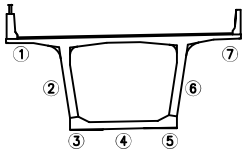


범 례

균 열		박 리		백 태	
망상균열		누 수		이토퇴적	
철근노출		열 화		재료분리	
체 수		박락,들뜸		부 식	
포트홀		파 손		기 타	

시설물명	서종대교(서울)
용 역 명	2017년 서울춘천고속도로 정밀점검용역(미사대교 등 29개소 시설물)
점검기관	(주)에스코알티에스
도 면 명	**서종대교(서울) 거더외부 외관조사망도 (제13경간)**
도면번호	30 / 69

서종대교(서울) 외관조사망도
(거더외부 제14경간)

⟸ 서울방향(P13)　　춘천방향(P14) ⟹

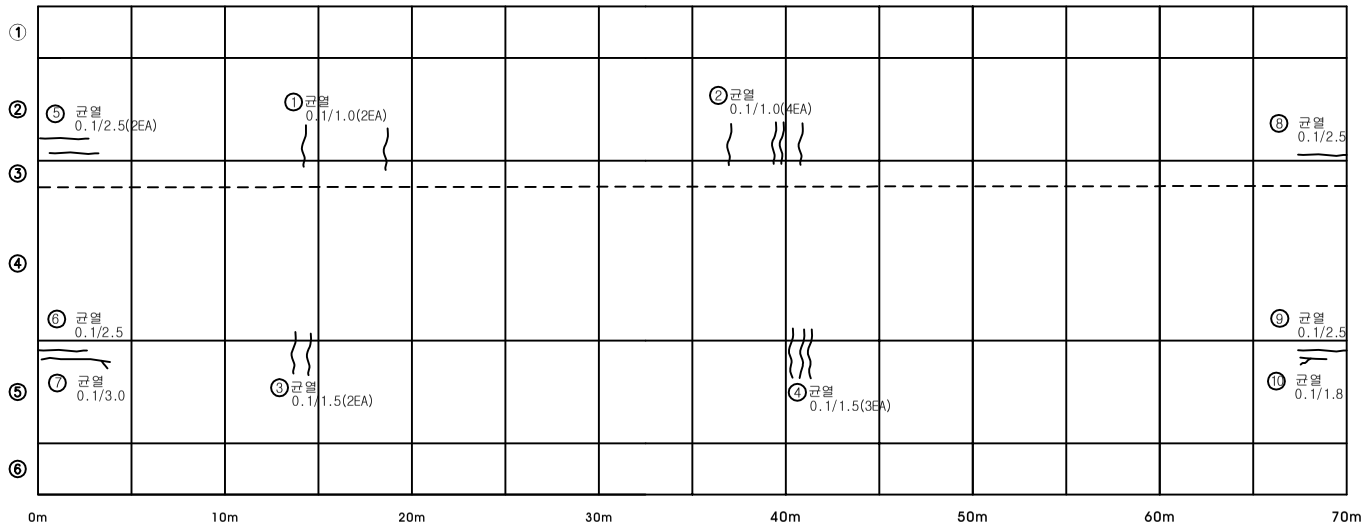


손 상 물 량 표


번호	신구	손상내용	손상규모						비고
			폭	길이	깊이	개소	수량	단위	
1	구	균열	0.1	1.0		2	2.00	m	거더외부
2	구	균열	0.1	1.0		4	4.00	m	거더외부
3	구	균열	0.1	1.5		2	3.00	m	거더외부
4	구	균열	0.1	1.5		3	4.50	m	거더외부
5	구	균열	0.1	2.5		2	5.00	m	거더외부
6	구	균열	0.1	2.5		1	2.50	m	거더외부
7	구	균열	0.1	3.0		1	3.00	m	거더외부
8	구	균열	0.1	2.5		1	2.50	m	거더외부
9	구	균열	0.1	2.5		1	2.50	m	거더외부
10	구	균열	0.1	1.8		1	1.80	m	거더외부
11									
12									
점 검 범 례			
○	기 존 점 검	⬭	금 회 점 검

KEY PLAN

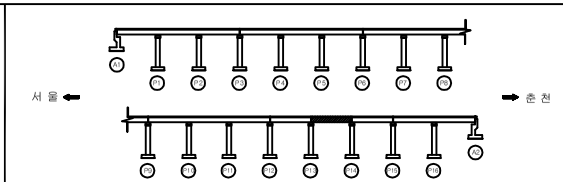

SECTION

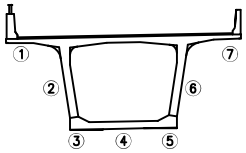


범례

균 열		박 리		백 태	
망상균열		누 수		이토퇴적	
철근노출		열 화		재료분리	
체 수		박락,들뜸		부 식	
포트홀		파 손		기 타	

시설물명	서종대교(서울)
용 역 명	2017년 서울춘천고속도로 정밀점검용역(미사대교 등 29개소 시설물)
점검기관	(주)에스코알티에스
도 면 명	**서종대교(서울) 거더외부 외관조사망도 (제14경간)**
도면번호	31 / 69

서종대교(서울) 외관조사망도
(거더외부 제15경간)

⇐ 서울방향(P14)　　춘천방향(P15) ⇒

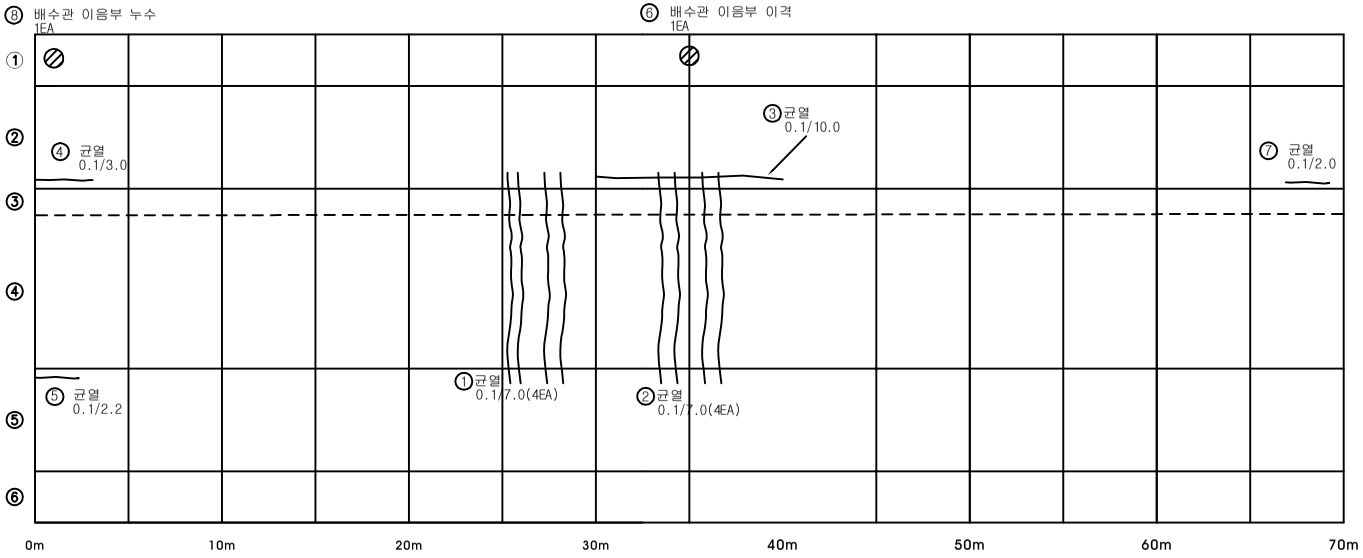


손 상 물 량 표


번호	신구	손상내용	손상규모						비고
			폭	길이	깊이	개소	수량	단위	
1	구	균열	0.1	7.0		4	28.00	m	거더외부
2	구	균열	0.1	7.0		4	28.00	m	거더외부
3	구	균열	0.1	10.0		1	10.00	m	거더외부
4	구	균열	0.1	3.0		1	3.00	m	거더외부
5	구	균열	0.1	2.2		1	2.20	m	거더외부
6	구	배수관 이음부 이격				1	1.00	EA	배수시설
7	구	균열	0.1	2.0		1	2.00	m	거더외부
8	신	배수관 이음부 누수				1	1.00	EA	배수시설
9									
10									
점 검 범 례			
○	기 존 점 검	⬭	금 회 점 검

KEY PLAN

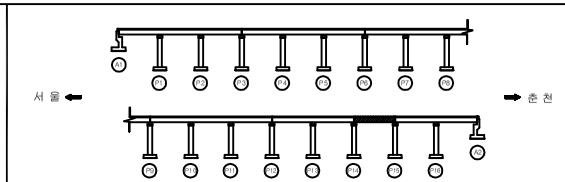

SECTION

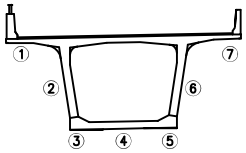


범례

균 열		박 리		백 태	
망상균열		누 수		이토퇴적	
철근노출		열 화		재료분리	
체 수		박락,들뜸		부 식	
포트홀		파 손		기 타	

시설물명	서종대교(서울)
용 역 명	2017년 서울춘천고속도로 정밀점검용역(미사대교 등 29개소 시설물)
점검기관	(주)에스코알티에스
도 면 명	**서종대교(서울) 거더외부 외관조사망도 (제15경간)**
도면번호	32 / 69

서종대교(서울) 외관조사망도
(거더외부 제16경간)

⇐ 서울방향(P15)　　춘천방향(P16) ⇒

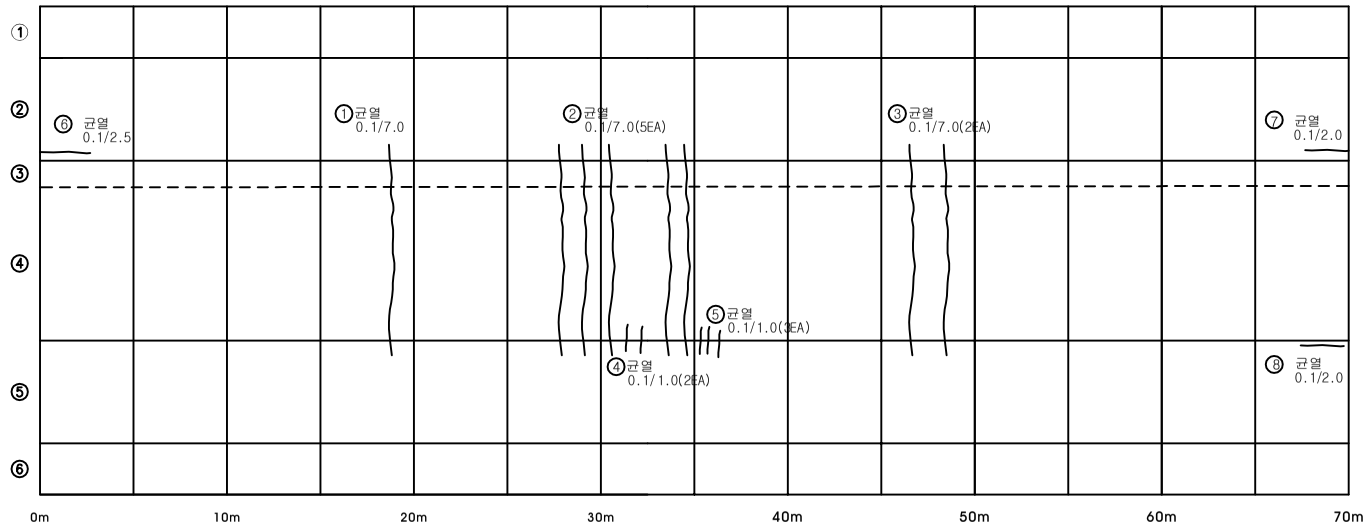


손 상 물 량 표


번호	신구	손상내용	손상규모						비고
			폭	길이	깊이	개소	수량	단위	
1	구	균열	0.1	7.0		1	7.00	m	거더외부
2	구	균열	0.1	7.0		5	35.00	m	거더외부
3	구	균열	0.1	7.0		2	14.00	m	거더외부
4	구	균열	0.1	1.0		2	2.00	m	거더외부
5	구	균열	0.1	1.0		3	3.00	m	거더외부
6	구	균열	0.1	2.5		1	2.50	m	거더외부
7	구	균열	0.1	2.0		1	2.00	m	거더외부
8	구	균열	0.1	2.0		1	2.00	m	거더외부
9									
10									
점 검 범 례			
○	기 존 점 검	⬭	금 회 점 검

KEY PLAN

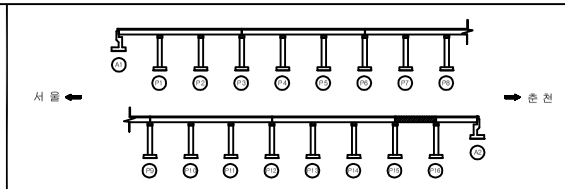

SECTION

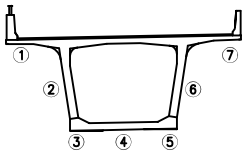


범 례

균 열		박 리		백 태	
망상균열		누 수		이토퇴적	
철근노출		열 화		재료분리	
체 수		박락,들뜸		부 식	
포트홀		파 손		기 타	

시설물명	서종대교(서울)
용 역 명	2017년 서울춘천고속도로 정밀점검용역(미사대교 등 29개소 시설물)
점검기관	(주)에스코알티에스
도 면 명	**서종대교(서울) 거더외부 외관조사망도 (제16경간)**
도면번호	33 / 69

서종대교(서울) 외관조사망도
(거더외부 제17경간)

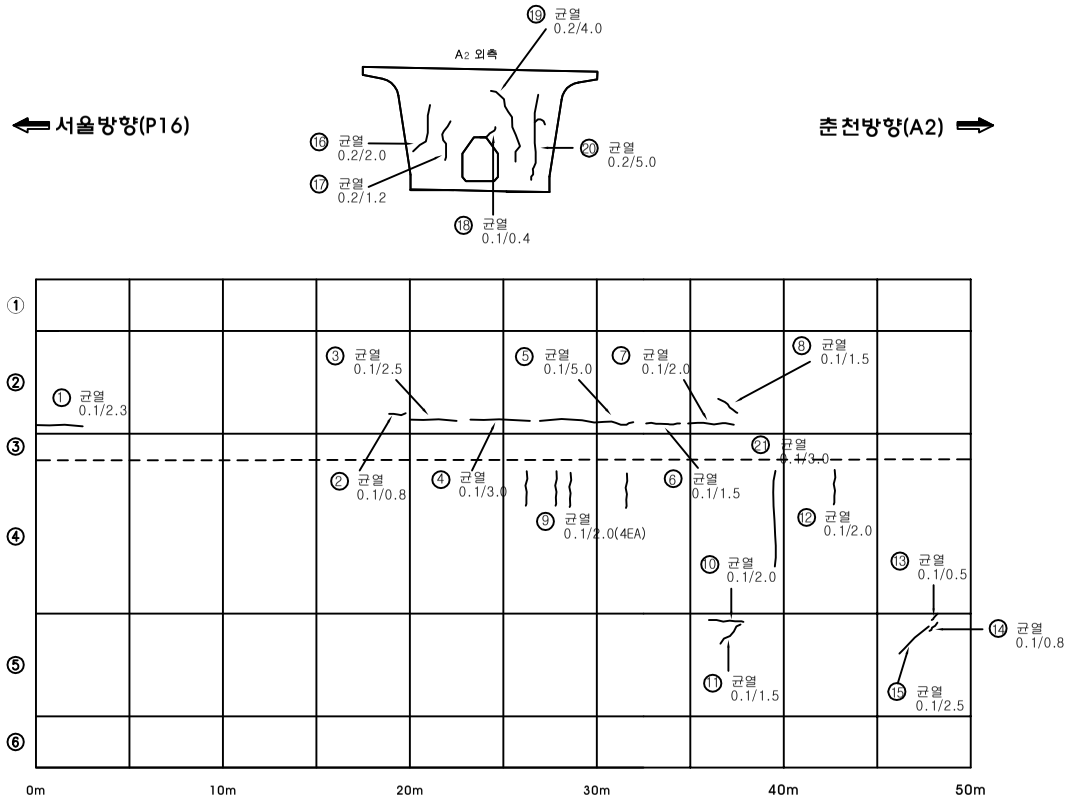


손 상 물 량 표


번호	신구	손상내용	손상규모						비고
			폭	길이	깊이	개소	수량	단위	
1	구	균열	0.1	2.3		1	2.30	m	거더외부
2	구	균열	0.1	0.8		1	0.80	m	거더외부
3	구	균열	0.1	2.5		1	2.50	m	거더외부
4	구	균열	0.1	3.0		1	3.00	m	거더외부
5	구	균열	0.1	5.0		1	5.00	m	거더외부
6	구	균열	0.1	1.5		1	1.50	m	거더외부
7	구	균열	0.1	2.0		1	2.00	m	거더외부
8	구	균열	0.1	1.5		1	1.50	m	거더외부
9	구	균열	0.1	2.0		4	8.00	m	거더외부
10	구	균열	0.1	2.0		1	2.00	m	거더외부
11	구	균열	0.1	1.5		1	1.50	m	거더외부
12	구	균열	0.1	2.0		1	2.00	m	거더외부
13	구	균열	0.1	0.5		1	0.50	m	거더외부
14	구	균열	0.1	0.8		1	0.80	m	거더외부
15	구	균열	0.1	2.5		1	2.50	m	거더외부
16	구	균열	0.2	2.0		1	2.00	m	거더외부
17	구	균열	0.2	1.2		1	1.20	m	거더외부
18	구	균열	0.1	0.4		1	0.40	m	거더외부
19	구	균열	0.2	4.0		1	4.00	m	거더외부
20	구	균열	0.2	5.0		1	5.00	m	거더외부
21	신	균열	0.1	3.0		1	3.00	m	거더외부
22									
23									
점 검 범 례			
○	기 존 점 검	⬭	금 회 점 검

KEY PLAN

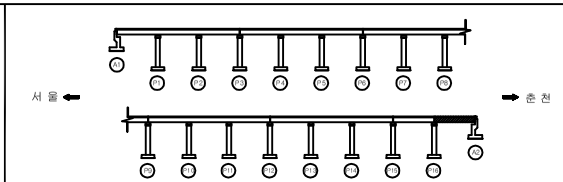

SECTION

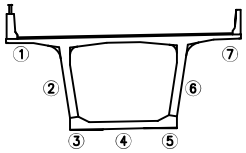

범 례

균 열		박 리		백 태	
망상균열		누 수		이토퇴적	
철근노출		열 화		재료분리	
체 수		박락,들뜸		부 식	
포트홀		파 손		기 타	


시설물명	서종대교(서울)
용 역 명	2017년 서울춘천고속도로 정일점검용역(미사대교 등 29개소 시설물)
점검기관	(주)에스코알티에스
도 면 명	**서종대교(서울) 거더외부 외관조사망도 (제17경간)**
도면번호	34 / 69


3. 거더내부

서종대교(서울) 외관조사망도
(거더내부 제1경간)

⇐ 서울방향(A1)

춘천방향(P1) ⇒

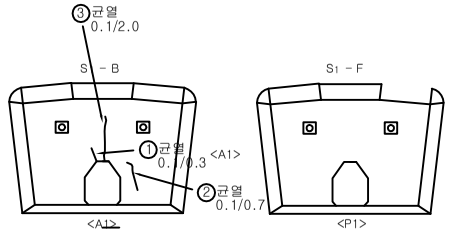

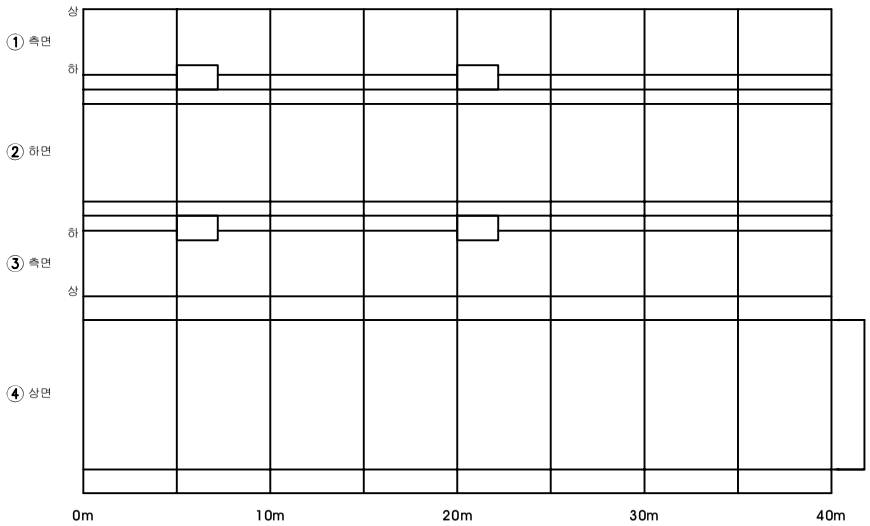


손 상 물 량 표


번호	신구	손상내용	손상규모						비고
			폭	길이	깊이	개소	수량	단위	
1	구	균열	0.1	0.3		1	0.30	m	거더내부
2	구	균열	0.1	0.7		1	0.70	m	거더내부
3	신	균열	0.1	2.0		1	2.00	m	거더내부
4									
5									
점 검 범 례			
○	기 존 점 검	⬭	금 회 점 검

KEY PLAN

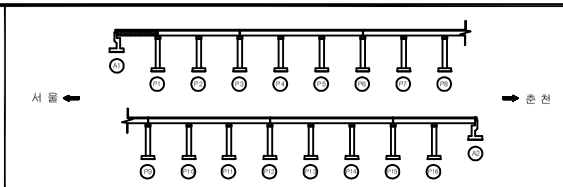

SECTION

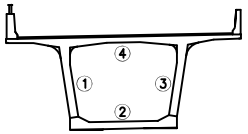

범 례


균 열		박 리		백 태	
망상균열		누 수		이토퇴적	
철근노출		열 화		재료분리	
체 수		박락,들뜸		부 식	
포트홀		파 손		기 타	


시설물명	서종대교(서울)
용 역 명	2017년 서울춘천고속도로 정일점검용역(미사대교 등 29개소 시설물)
점검기관	(주)에스코알티에스
도 면 명	**서종대교(서울) 거더내부 외관조사망도 (제1경간)**
도면번호	35 / 69

서종대교(서울) 외관조사망도
(거더내부 제2경간)

⇐ 서울방향(P1)

춘천방향(P2) ⇒

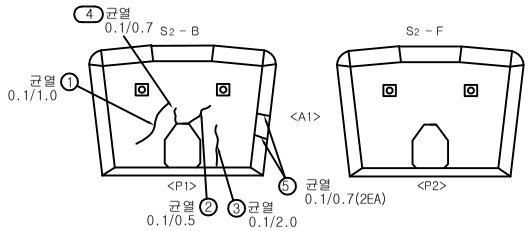

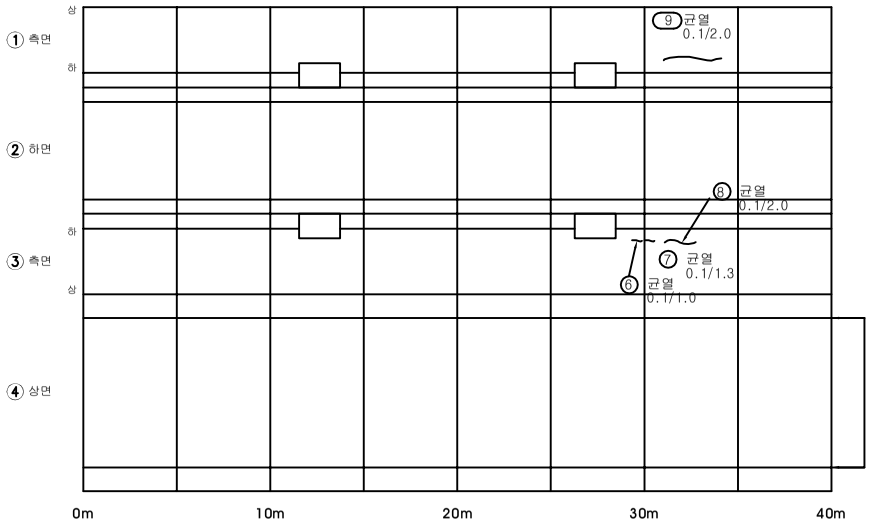


손 상 물 량 표


번호	신구	손상내용	손상규모						비고
			폭	길이	깊이	개소	수량	단위	
1	구	균열	0.1	1.0		1	1.00	m	거더내부
2	구	균열	0.1	0.5		1	0.50	m	거더내부
3	구	균열	0.1	2.0		1	2.00	m	거더내부
4	구	균열	0.1	0.7		1	0.70	m	거더내부
5	구	균열	0.1	0.7		2	1.40	m	거더내부
6	구	균열	0.1	1.0		1	1.00	m	거더내부
7	구	균열	0.1	1.3		1	1.30	m	거더내부
8	구	균열	0.1	2.0		1	2.00	m	거더내부
9	구	균열	0.1	2.0		1	2.00	m	거더내부
10									
11									
점 검 범 례			
○	기 존 점 검	⬭	금 회 점 검

KEY PLAN

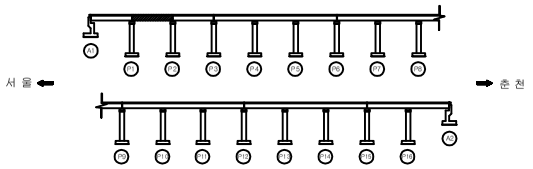

SECTION

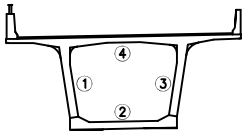


범 례

균 열		박 리		백 태	
망상균열		누 수		이토퇴적	
철근노출		열 화		재료분리	
체 수		박락,들뜸		부 식	
포트홀		파 손		기 타	

시설물명	서종대교(서울)
용 역 명	2017년 서울춘천고속도로 정일점검용역(미사대교 등 29개소 시설물)
점검기관	(주)에스코알티에스
도 면 명	**서종대교(서울) 거더내부 외관조사망도 (제2경간)**
도면번호	36 / 69

서종대교(서울) 외관조사망도
(거더내부 제3경간)

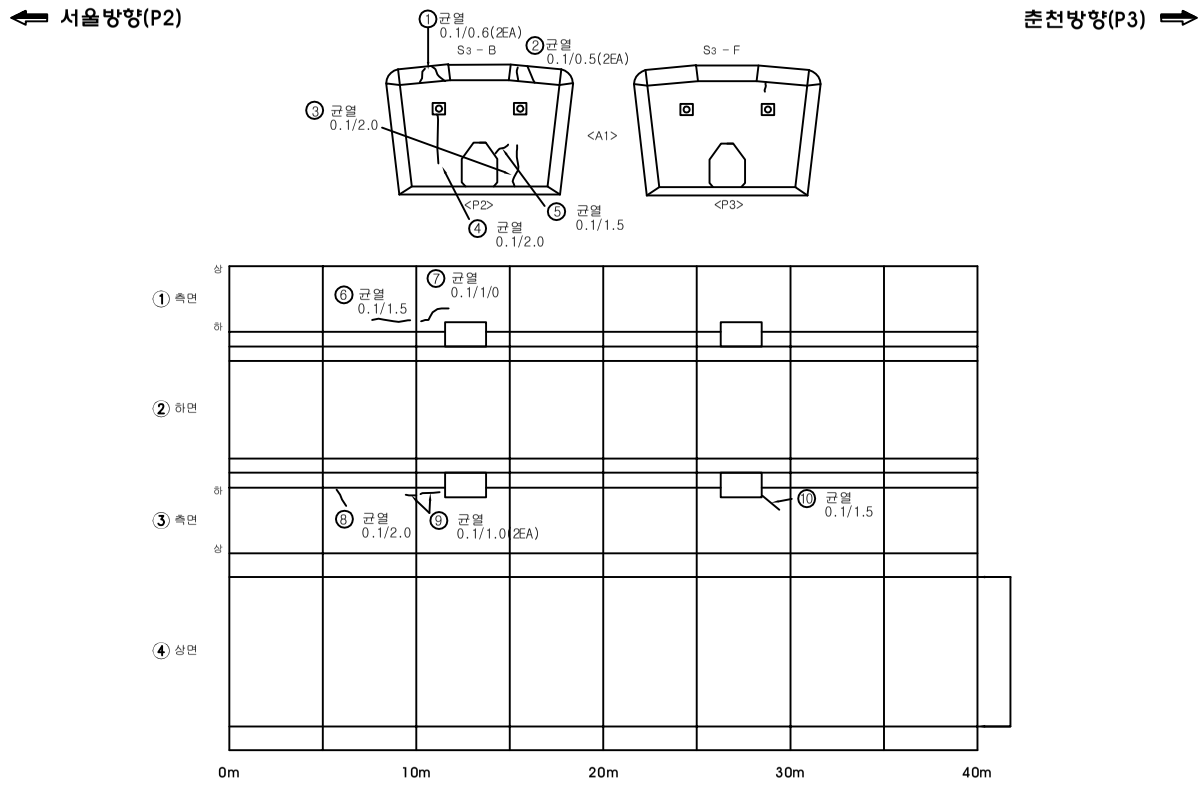


손 상 물 량 표


번호	신구	손상내용	손상규모						비고
			폭	길이	깊이	개소	수량	단위	
1	구	균열	0.1	0.6		2	1.20	m	거더내부
2	구	균열	0.1	0.5		2	1.00	m	거더내부
3	구	균열	0.1	2.0		1	2.00	m	거더내부
4	구	균열	0.1	2.0		1	2.00	m	거더내부
5	구	균열	0.1	1.5		1	1.50	m	거더내부
6	구	균열	0.1	1.5		1	1.50	m	거더내부
7	구	균열	0.1	1.0		1	1.00	m	거더내부
8	구	균열	0.1	2.0		1	2.00	m	거더내부
9	구	균열	0.1	1.0		2	2.00	m	거더내부
10	구	균열	0.1	1.5		1	1.50	m	거더내부
11									
12									
점검범례			
○	기존점검	⬭	금회점검

KEY PLAN

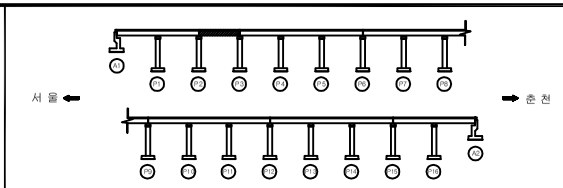

SECTION

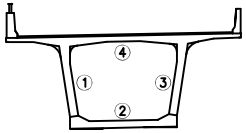


범례


균열		박리		백태	
망상균열		누수		이토퇴적	
철근노출		열화		재료분리	
체수		박락,들뜸		부식	
포트홀		파손		기타	

시설물명	서종대교(서울)
용역명	2017년 서울춘천고속도로 정일점검용역(미사대교 등 29개소 시설물)
점검기관	(주)에스코알티에스
도면명	**서종대교(서울) 거더내부 외관조사망도 (제3경간)**
도면번호	37 / 69

서종대교(서울) 외관조사망도
(거더내부 제4경간)

⇐ 서울방향(P3)　　춘천방향(P4) ⇒

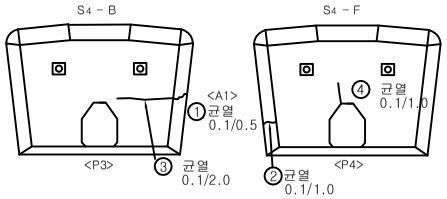

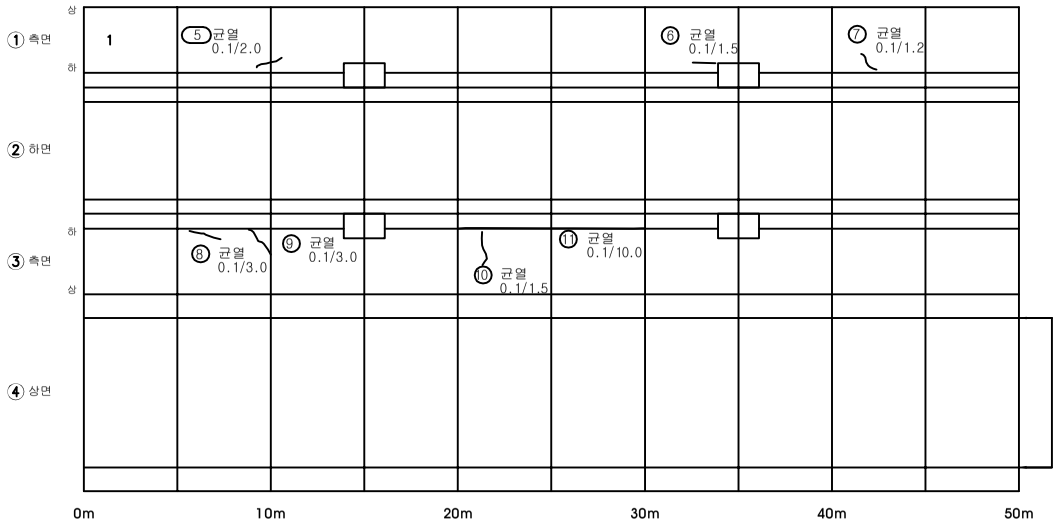


손 상 물 량 표


번호	신구	손상내용	손상규모						비고
			폭	길이	깊이	개소	수량	단위	
1	구	균열	0.1	0.5		1	0.50	m	거더내부
2	구	균열	0.1	1.0		1	1.00	m	거더내부
3	구	균열	0.1	2.0		1	2.00	m	거더내부
4	구	균열	0.1	1.0		1	1.00	m	거더내부
5	구	균열	0.1	2.0		1	2.00	m	거더내부
6	구	균열	0.1	1.5		1	1.50	m	거더내부
7	구	균열	0.1	1.2		1	1.20	m	거더내부
8	구	균열	0.1	3.0		1	3.00	m	거더내부
9	구	균열	0.1	3.0		1	3.00	m	거더내부
10	구	균열	0.1	1.5		1	1.50	m	거더내부
11	구	균열	0.1	10.0		1	10.00	m	거더내부
12									
13									
점검범례			
○	기존점검	⬭	금회점검

KEY PLAN

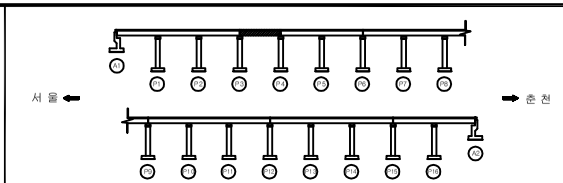

SECTION

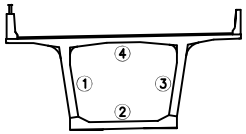


범례

균열		박리		백태	
망상균열		누수		이토퇴적	
철근노출		열화		재료분리	
체수		박락,들뜸		부식	
포트홀		파손		기타	

시설물명	서종대교(서울방향)
용역명	2017년 서울춘천고속도로 정밀점검용역(미사대교 등 29개소 시설물)
점검기관	(주)에스코알티에스
도면명	**서종대교(서울) 거더내부 외관조사망도 (제4경간)**
도면번호	38 / 69

서종대교(서울) 외관조사망도
(거더내부 제5경간)

⇐ 서울방향(P4)　　춘천방향(P5) ⇒

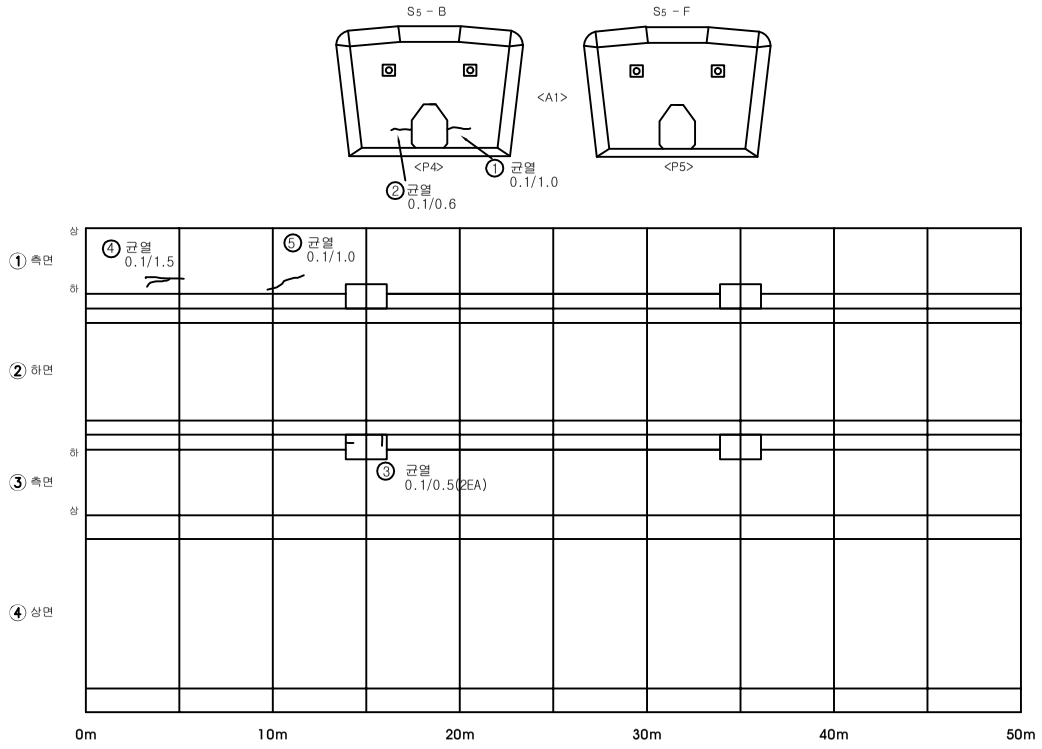


손 상 물 량 표


번호	신구	손상내용	손상규모						비고
			폭	길이	깊이	개소	수량	단위	
1	구	균열	0.1	1.0		1	1.00	m	거더내부
2	구	균열	0.1	0.6		1	0.60	m	거더내부
3	구	균열	0.1	0.5		2	1.00	m	거더내부
4	구	균열	0.1	1.5		1	1.50	m	거더내부
5	구	균열	0.1	1.0		1	1.00	m	거더내부
6									
7									
점검범례			
○	기존점검	⬭	금회점검

KEY PLAN

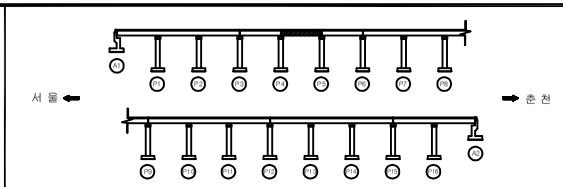

SECTION

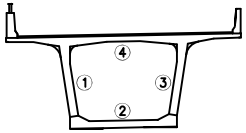


범례


균열		박리		백태	
망상균열		누수		이토퇴적	
철근노출		열화		재료분리	
체수		박락,들뜸		부식	
포트홀		파손		기타	

시설물명	서종대교(서울)
용역명	2017년 서울춘천고속도로 정밀점검용역(미사대교 등 29개소 시설물)
점검기관	(주)에스코알티에스
도면명	**서종대교(서울) 거더내부 외관조사망도 (제5경간)**
도면번호	39 / 69

서종대교(서울) 외관조사망도
(거더내부 제6경간)

⇐ 서울방향(P5)　　춘천방향(P6) ⇒

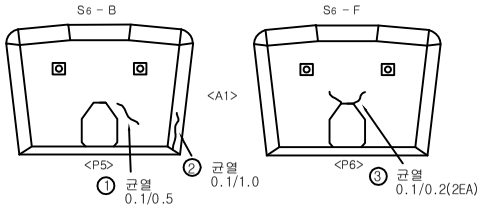

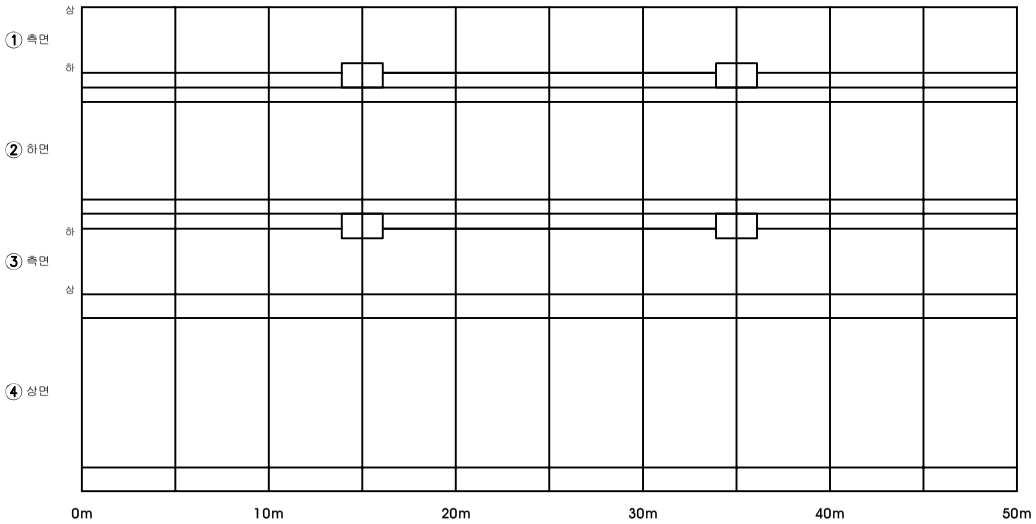


손 상 물 량 표


번호	신구	손상내용	손상규모						비고
			폭	길이	깊이	개소	수량	단위	
1	구	균열	0.1	0.5		1	0.50	m	거더내부
2	구	균열	0.1	1.0		1	1.00	m	거더내부
3	구	균열	0.1	0.2		2	0.40	m	거더내부
4									
5									
점 검 범 례			
○	기 존 점 검	⬭	금 회 점 검

KEY PLAN

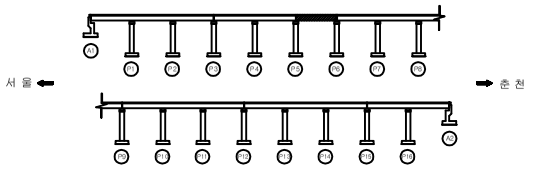

SECTION

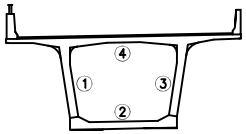


범 례


균 열		박 리		백 태	
망상균열		누 수		이토퇴적	
철근노출		열 화		재료분리	
체 수		박락,들뜸		부 식	
포트홀		파 손		기 타	

시설물명	서종대교(서울)
용 역 명	2017년 서울춘천고속도로 정일점검용역(미사대교 등 29개소 시설물)
점검기관	(주)에스코알티에스
도 면 명	**서종대교(서울) 거더내부 외관조사망도 (제6경간)**
도면번호	40 / 69

서종대교(서울) 외관조사망도
(거더내부 제7경간)

⇐ 서울방향(P6)　　춘천방향(P7) ⇒

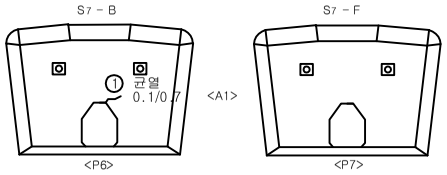

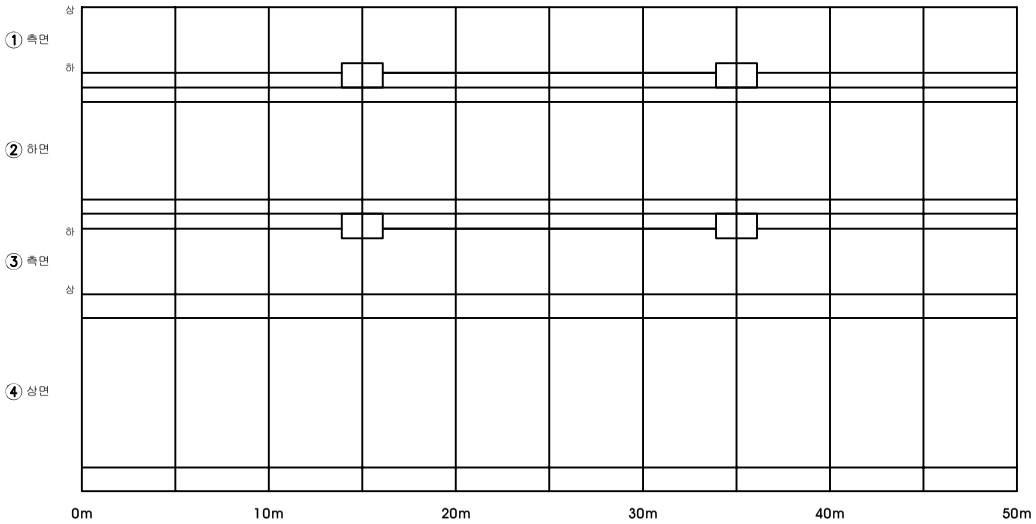


손 상 물 량 표


번호	신구	손상내용	손상규모						비고
			폭	길이	깊이	개소	수량	단위	
1	구	균열	0.1	0.7		1	0.70	m	거더내부
2									
3									
점검범례			
○	기존점검	⬭	금회점검

KEY PLAN

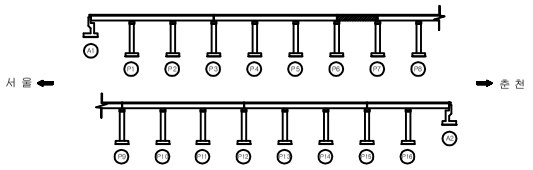

SECTION

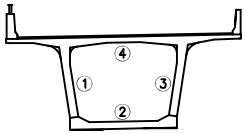


범례


균열		박리		백태	
망상균열		누수		이토퇴적	
철근노출		열화		재료분리	
체수		박락,들뜸		부식	
포트홀		파손		기타	

시설물명	서종대교(서울)
용역명	2017년 서울춘천고속도로 정밀점검용역(미사대교 등 29개소 시설물)
점검기관	(주)에스코알티에스
도면명	**서종대교(서울) 거더내부 외관조사망도 (제7경간)**
도면번호	41 / 69

서종대교(서울) 외관조사망도
(거더내부 제8경간)

⇐ 서울방향(P7)　　춘천방향(P8) ⇒

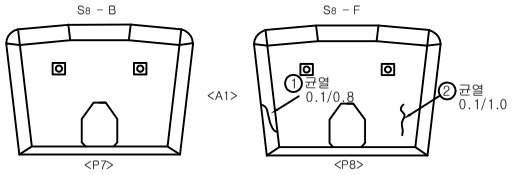

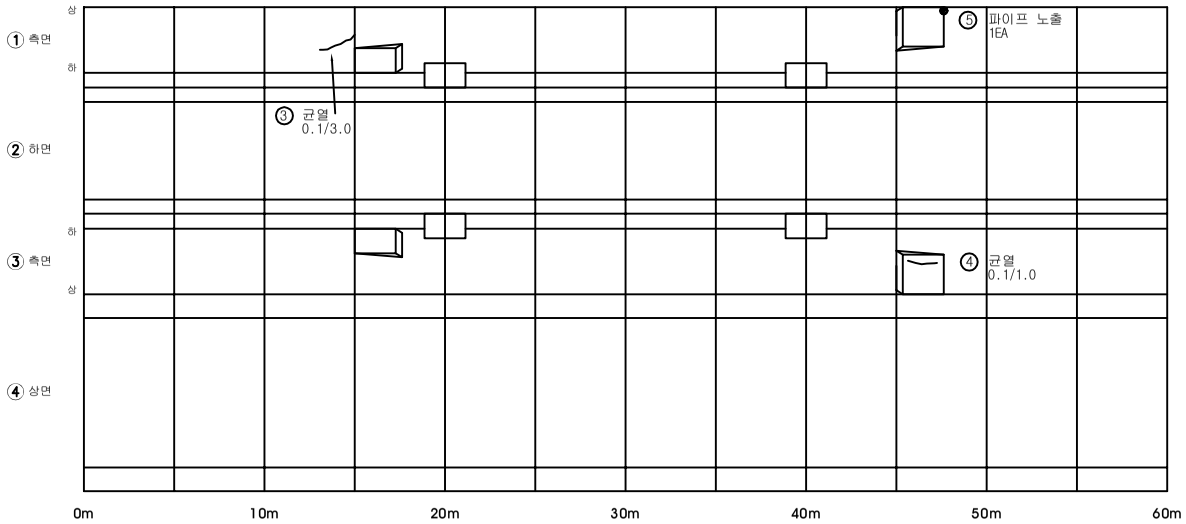


손 상 물 량 표


번호	신구	손상내용	손상규모						비고
			폭	길이	깊이	개소	수량	단위	
1	구	균열	0.1	0.8		1	0.80	m	거더내부
2	구	균열	0.1	1.0		1	1.00	m	거더내부
3	구	균열	0.1	3.0		1	3.00	m	거더내부
4	구	균열	0.1	1.0		1	1.00	m	거더내부
5	구	파이프 노출				1	1.00	EA	거더내부
6									
7									
점 검 범 례			
○	기 존 점 검	⬭	금 회 점 검

KEY PLAN

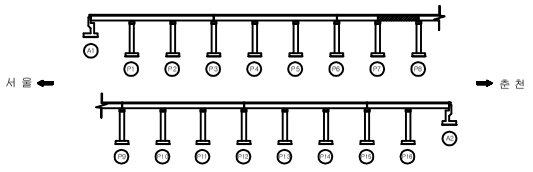

SECTION

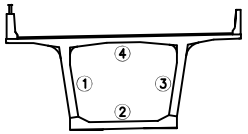


범 례


균 열		박 리		백 태	
망상균열		누 수		이토퇴적	
철근노출		열 화		재료분리	
체 수		박락,들뜸		부 식	
포트홀		파 손		기 타	

시설물명	서종대교(서울)
용 역 명	2017년 서울춘천고속도로 정일점검용역(미사대교 등 29개소 시설물)
점검기관	(주)에스코알티에스
도 면 명	**서종대교(서울) 거더내부 외관조사망도 (제8경간)**
도면번호	42 / 69

서종대교(서울) 외관조사망도
(거더내부 제9경간)

⇐ 서울방향(P8)　　춘천방향(P9) ⇒

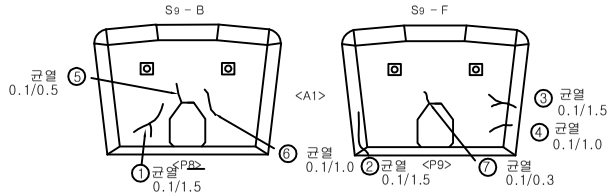

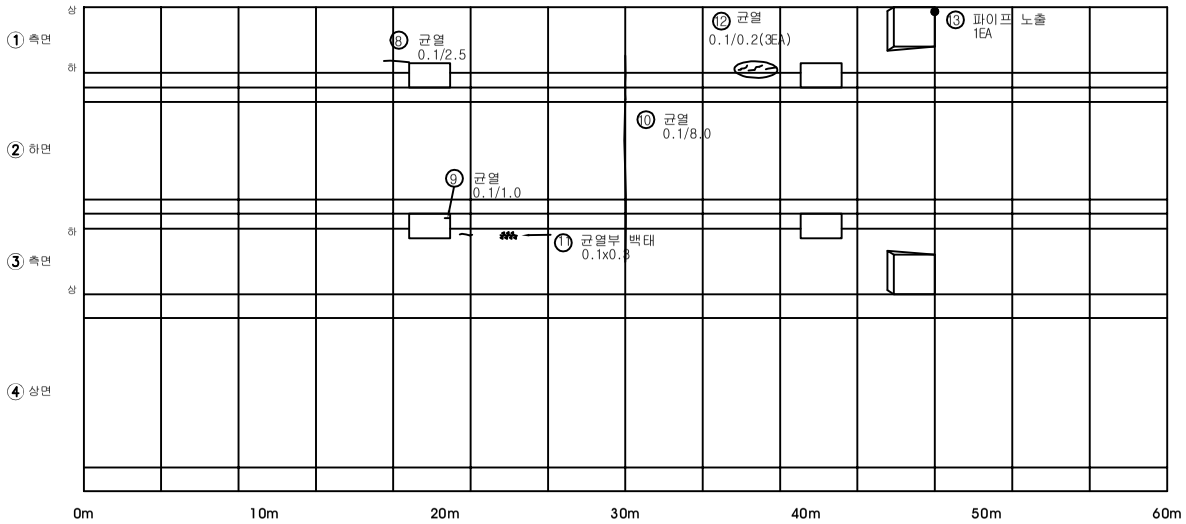


손 상 물 량 표


번호	신구	손상내용	손상규모						비고
			폭	길이	깊이	개소	수량	단위	
1	구	균열	0.1	1.5		1	1.50	m	거더내부
2	구	균열	0.1	1.5		1	1.50	m	거더내부
3	구	균열	0.1	1.5		1	1.50	m	거더내부
4	구	균열	0.1	1.0		1	1.00	m	거더내부
5	구	균열	0.1	0.5		1	0.50	m	거더내부
6	구	균열	0.1	1.0		1	1.00	m	거더내부
7	구	균열	0.1	0.3		1	0.30	m	거더내부
8	구	균열	0.1	2.5		1	2.50	m	거더내부
9	구	균열	0.1	8.0		1	8.00	m	거더내부
10	구	균열	0.1	1.0		1	1.00	m	거더내부
11	구	균열부 백태	0.1	0.3		1	0.03	m²	거더내부
12	구	균열	0.1	0.2		3	0.60	m	거더내부
13	구	파이프 노출				1	1.00	EA	거더내부
14									
15									
점검범례			
○	기존점검	⬭	금회점검

KEY PLAN

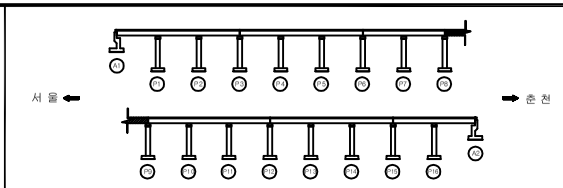

SECTION

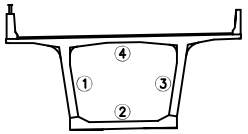


범례

균 열		박 리		백 태	
망상균열		누 수		이토퇴적	
철근노출		열 화		재료분리	
체 수		박락,들뜸		부 식	
포트홀		파 손		기 타	

시설물명	서종대교(서울)
용 역 명	2017년 서울춘천고속도로 정밀점검용역(미사대교 등 29개소 시설물)
점검기관	(주)에스코알티에스
도 면 명	**서종대교(서울) 거더내부 외관조사망도 (제9경간)**
도면번호	43 / 69

서종대교(서울) 외관조사망도
(거더내부 제10경간)

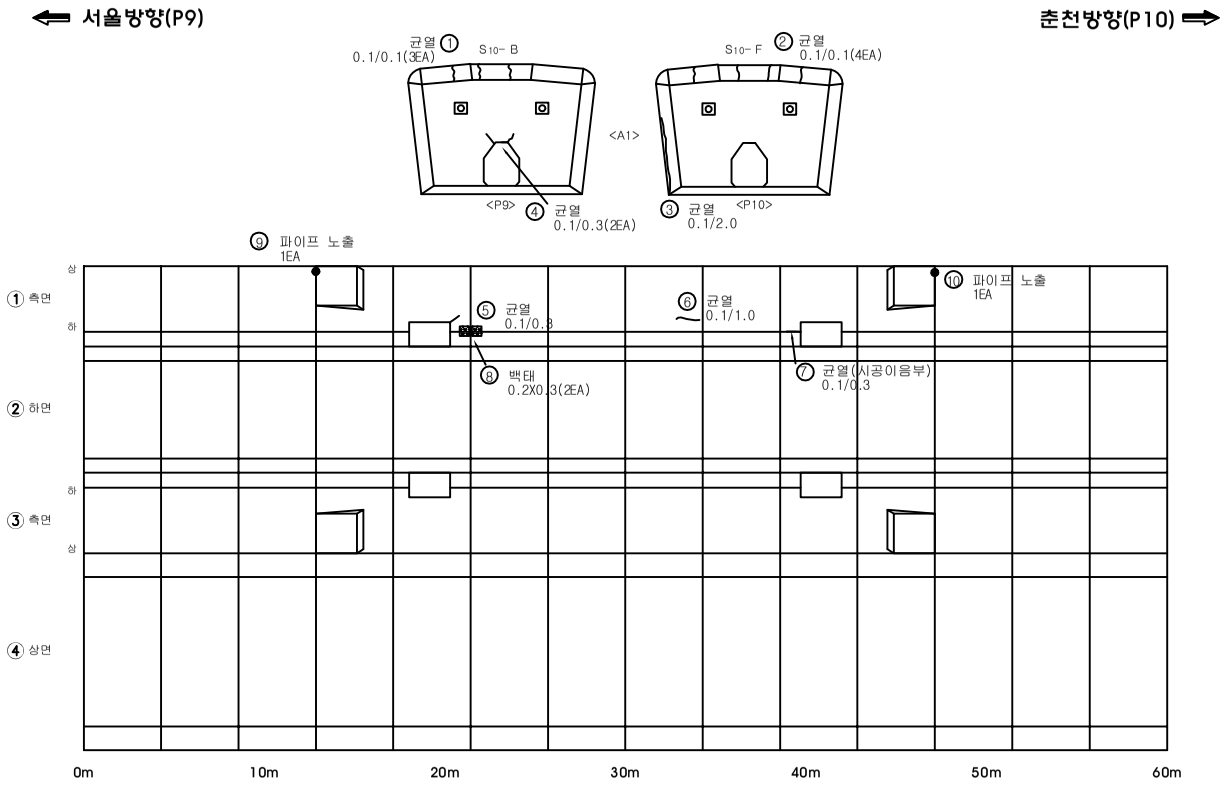


손 상 물 량 표


번호	신구	손상내용	손상규모						비고
			폭	길이	깊이	개소	수량	단위	
1	구	균열	0.1	0.1		3	0.30	m	거더내부
2	구	균열	0.1	0.1		4	0.40	m	거더내부
3	구	균열	0.1	2.0		1	2.00	m	거더내부
4	구	균열	0.1	0.3		2	0.60	m	거더내부
5	구	균열	0.1	0.3		1	0.30	m	거더내부
6	구	균열	0.1	1.0		1	1.00	m	거더내부
7	구	균열	0.1	0.3		1	0.30	m	거더내부
8	구	백태	0.2	0.3		2	0.12	㎡	거더내부
9	구	파이프 노출				1	1.00	EA	거더내부
10	구	파이프 노출				1	1.00	EA	거더내부
11									
12									
점검범례			
○	기존점검	⬭	금회점검

KEY PLAN

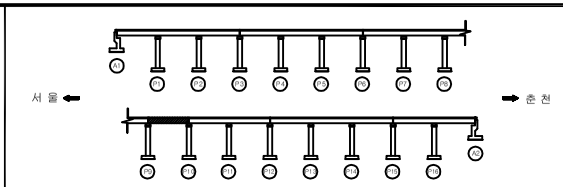

SECTION

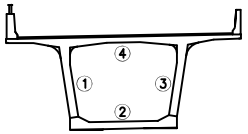


범례

균열		박리		백태	
망상균열		누수		이토퇴적	
철근노출		열화		재료분리	
체수		박락,들뜸		부식	
포트홀		파손		기타	

시설물명	서종대교(서울)
용역명	2017년 서울춘천고속도로 정일점검용역(미사대교 등 29개소 시설물)
점검기관	(주)에스코알티에스
도면명	**서종대교(서울) 거더내부 외관조사망도 (제10경간)**
도면번호	44 / 69

서종대교(서울) 외관조사망도
(거더내부 제11경간)

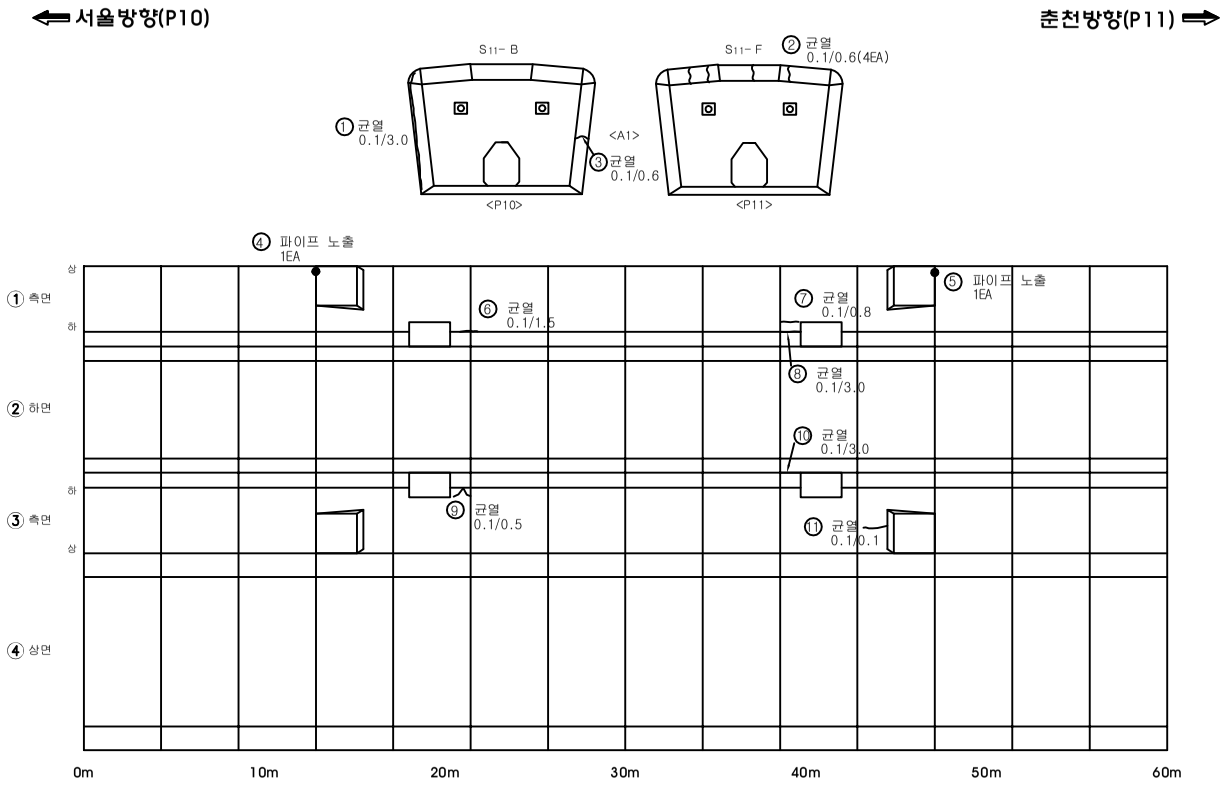


손 상 물 량 표


번호	신구	손상내용	손상규모						비고
			폭	길이	깊이	개소	수량	단위	
1	구	균열	0.1	3.0		1	3.00	m	거더내부
2	구	균열	0.1	0.6		4	2.40	m	거더내부
3	구	균열	0.1	0.6		1	0.60	m	거더내부
4	구	파이프 노출				1	1.00	EA	거더내부
5	구	파이프 노출				1	1.00	EA	거더내부
6	구	균열	0.1	1.5		1	1.50	m	거더내부
7	구	균열	0.1	0.8		1	0.80	m	거더내부
8	구	균열	0.1	3.0		1	3.00	m	거더내부
9	구	균열	0.1	0.5		1	0.50	m	거더내부
10	구	균열	0.1	3.0		1	3.00	m	거더내부
11	구	균열	0.1	0.1		1	0.10	m	거더내부
12									
13									
점 검 범 례			
○	기 존 점 검	⬭	금 회 점 검

KEY PLAN

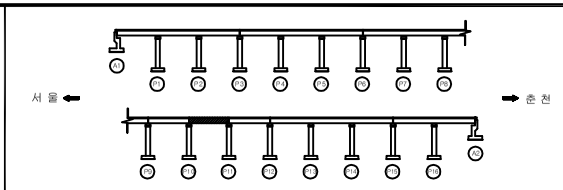

SECTION

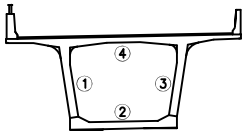


범 례

균 열		박 리		백 태	
망상균열		누 수		이토퇴적	
철근노출		열 화		재료분리	
체 수		박락,들뜸		부 식	
포트홀		파 손		기 타	

시설물명	서종대교(서울)
용 역 명	2017년 서울춘천고속도로 정밀점검용역(미사대교 등 29개소 시설물)
점검기관	(주)에스코알티에스
도 면 명	**서종대교(서울) 거더내부 외관조사망도 (제11경간)**
도면번호	45 / 69

서종대교(서울) 외관조사망도
(거더내부 제12경간)

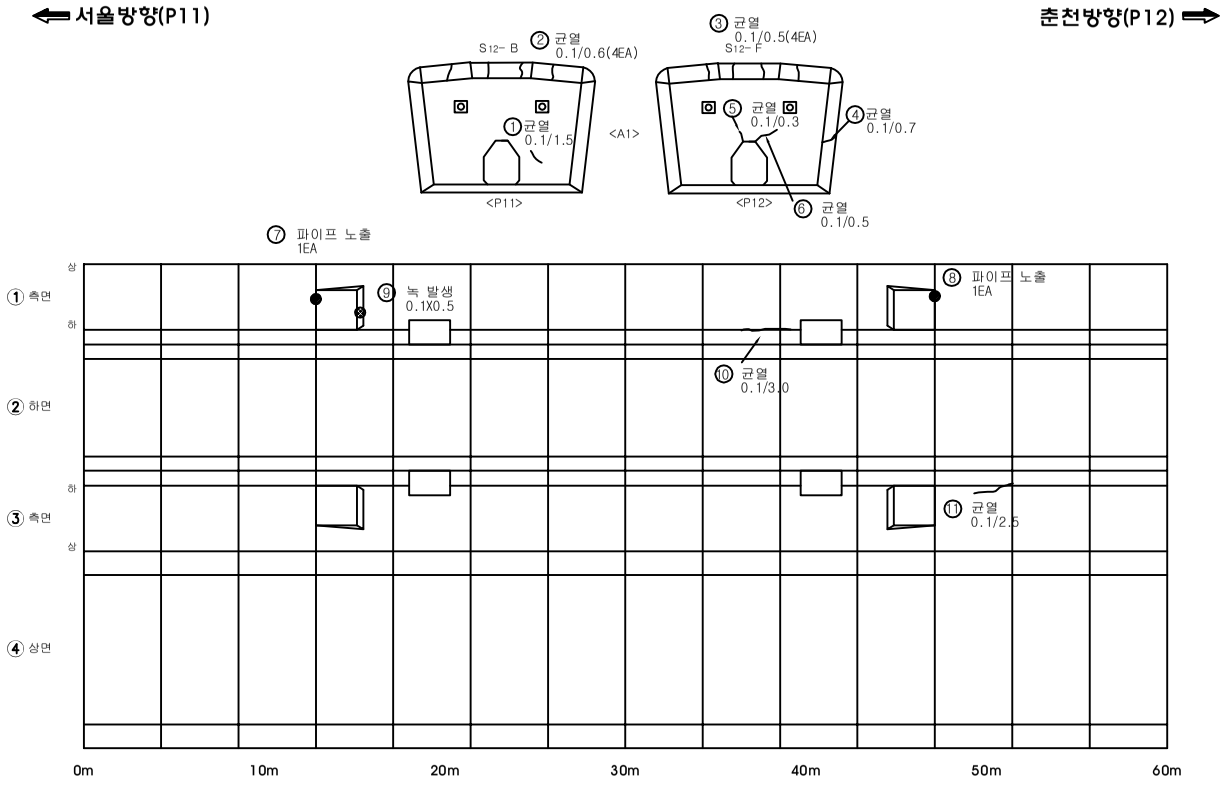


손 상 물 량 표


번호	신구	손상내용	손상규모						비고
			폭	길이	깊이	개소	수량	단위	
1	구	균열	0.1	1.5		1	1.50	m	거더내부
2	구	균열	0.1	0.6		4	2.40	m	거더내부
3	구	균열	0.1	0.5		4	2.00	m	거더내부
4	구	균열	0.1	0.7		1	0.70	m	거더내부
5	구	균열	0.1	0.3		1	0.30	m	거더내부
6	구	균열	0.1	0.5		1	0.50	m	거더내부
7	구	파이프 노출				1	1.00	EA	거더내부
8	구	파이프 노출				1	1.00	EA	거더내부
9	구	녹 발생	0.1	0.5		1	0.05	㎡	거더내부
10	구	균열	0.1	3.0		1	3.00	m	거더내부
11	구	균열	0.1	2.5		1	2.50	m	거더내부
12									
13									
점 검 범 례			
○	기 존 점 검	⬭	금 회 점 검

KEY PLAN

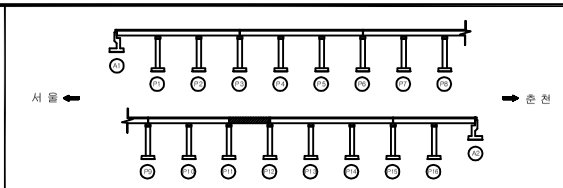

SECTION

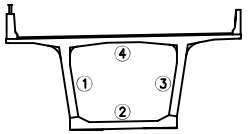


범 례

균 열		박 리		백 태	
망상균열		누 수		이토퇴적	
철근노출		열 화		재료분리	
체 수		박락,들뜸		부 식	
포트홀		파 손		기 타	

시설물명	서종대교(서울)
용 역 명	2017년 서울춘천고속도로 정일점검용역(미사대교 등 29개소 시설물)
점검기관	(주)에스코알티에스
도 면 명	**서종대교(서울) 거더내부 외관조사망도 (제12경간)**
도면번호	46 / 69

서종대교(서울) 외관조사망도
(거더내부 제13경간)

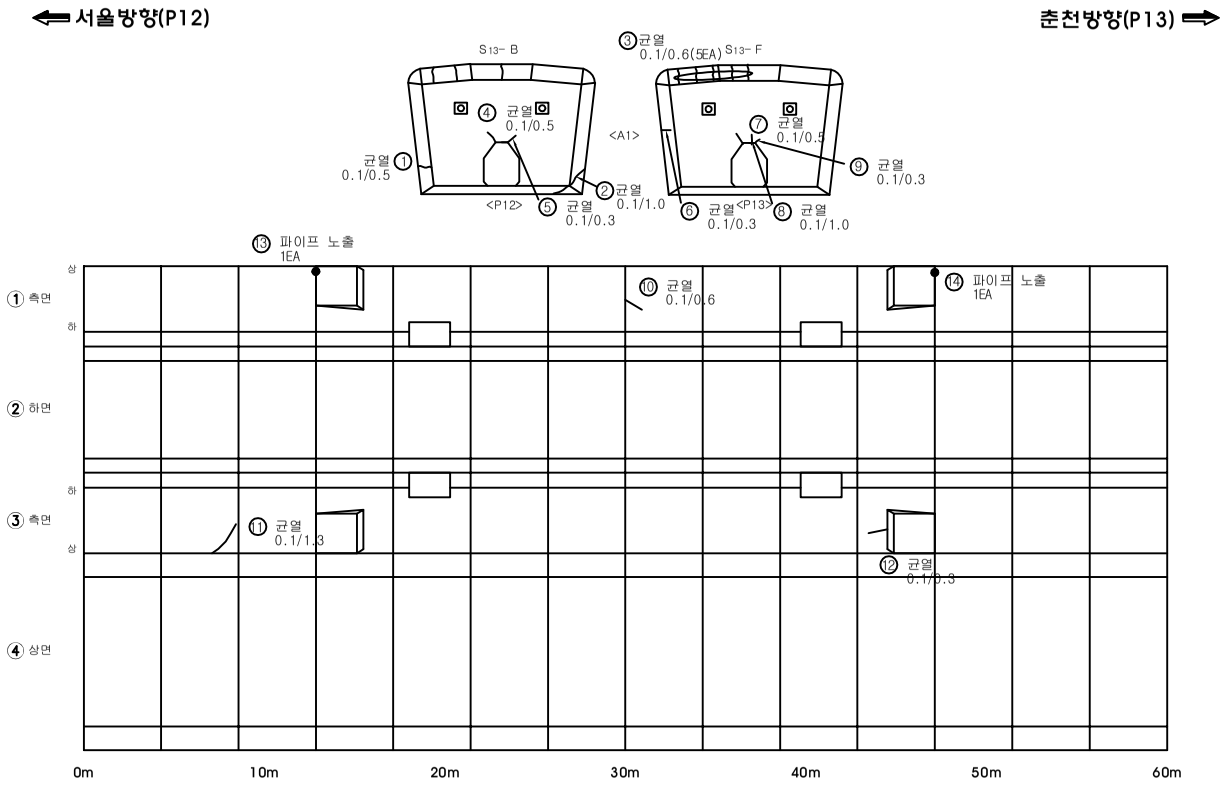


손 상 물 량 표


번호	신구	손상내용	손상규모						비고
			폭	길이	깊이	개소	수량	단위	
1	구	균열	0.1	0.5		1	0.50	m	거더내부
2	구	균열	0.1	1.0		1	1.00	m	거더내부
3	구	균열	0.1	0.6		5	3.00	m	거더내부
4	구	균열	0.1	0.5		1	0.50	m	거더내부
5	구	균열	0.1	0.3		1	0.30	m	거더내부
6	구	균열	0.1	0.3		1	0.30	m	거더내부
7	구	균열	0.1	0.5		1	0.50	m	거더내부
8	구	균열	0.1	1.0		1	1.00	m	거더내부
9	구	균열	0.1	0.3		1	0.30	m	거더내부
10	구	균열	0.1	0.6		1	0.60	m	거더내부
11	구	균열	0.1	1.3		1	1.30	m	거더내부
12	구	균열	0.1	0.3		1	0.30	m	거더내부
13	구	파이프 노출				1	1.00	EA	거더내부
14	구	파이프 노출				1	1.00	EA	거더내부
15									
16									
점 검 범 례			
○	기 존 점 검	⬭	금 회 점 검

KEY PLAN

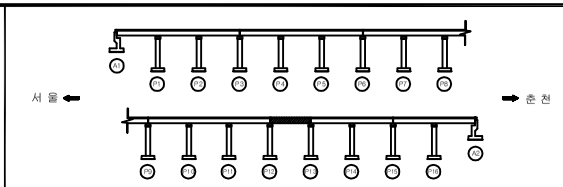

SECTION

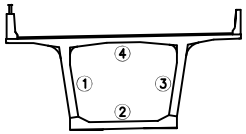


범 례

균 열		박 리		백 태	
망상균열		누 수		이토퇴적	
철근노출		열 화		재료분리	
체 수		박락,들뜸		부 식	
포트홀		파 손		기 타	

시설물명	서종대교(서울)
용 역 명	2017년 서울춘천고속도로 정밀점검용역(미사대교 등 29개소 시설물)
점검기관	(주)에스코알티에스
도 면 명	**서종대교(서울) 거더내부 외관조사망도 (제13경간)**
도면번호	47 / 69

서종대교(서울) 외관조사망도
(거더내부 제14경간)

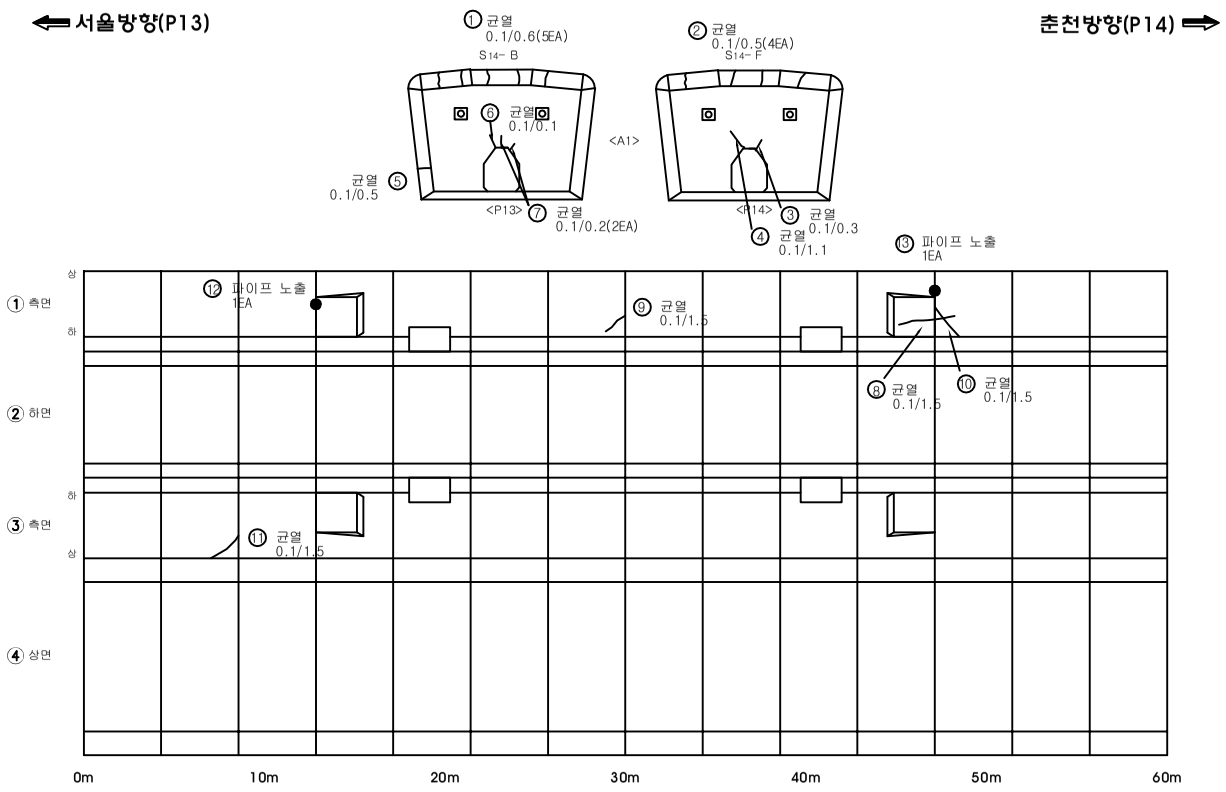


손 상 물 량 표


번호	신구	손상내용	손상규모						비고
			폭	길이	깊이	개소	수량	단위	
1	구	균열	0.1	0.6		5	3.00	m	거더내부
2	구	균열	0.1	0.5		4	2.00	m	거더내부
3	구	균열	0.1	0.3		1	0.30	m	거더내부
4	구	균열	0.1	1.1		1	1.10	m	거더내부
5	구	균열	0.1	0.5		1	0.50	m	거더내부
6	구	균열	0.1	0.1		1	0.10	m	거더내부
7	구	균열	0.1	0.2		2	0.40	m	거더내부
8	구	균열	0.1	1.5		1	1.50	m	거더내부
9	구	균열	0.1	1.5		1	1.50	m	거더내부
10	구	균열	0.1	1.5		1	1.50	m	거더내부
11	구	균열	0.1	1.5		1	1.50	m	거더내부
12	구	파이프 노출				1	1.00	EA	거더내부
13	구	파이프 노출				1	1.00	EA	거더내부
14									
15									
점 검 범 례			
○	기 존 점 검	⬭	금 회 점 검

KEY PLAN

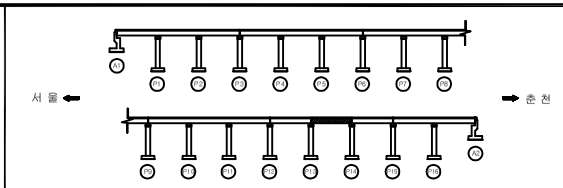

SECTION

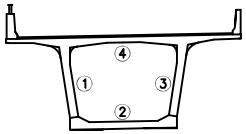


범 례

균 열		박 리		백 태	
망상균열		누 수		이토퇴적	
철근노출		열 화		재료분리	
체 수		박락,들뜸		부 식	
포트홀		파 손		기 타	

시설물명	서종대교(서울)
용 역 명	2017년 서울춘천고속도로 정밀점검용역(미사대교 등 29개소 시설물)
점검기관	(주)에스코알티에스
도 면 명	**서종대교(서울) 거더내부 외관조사망도 (제14경간)**
도면번호	48 / 69

서종대교(서울) 외관조사망도
(거더내부 제15경간)

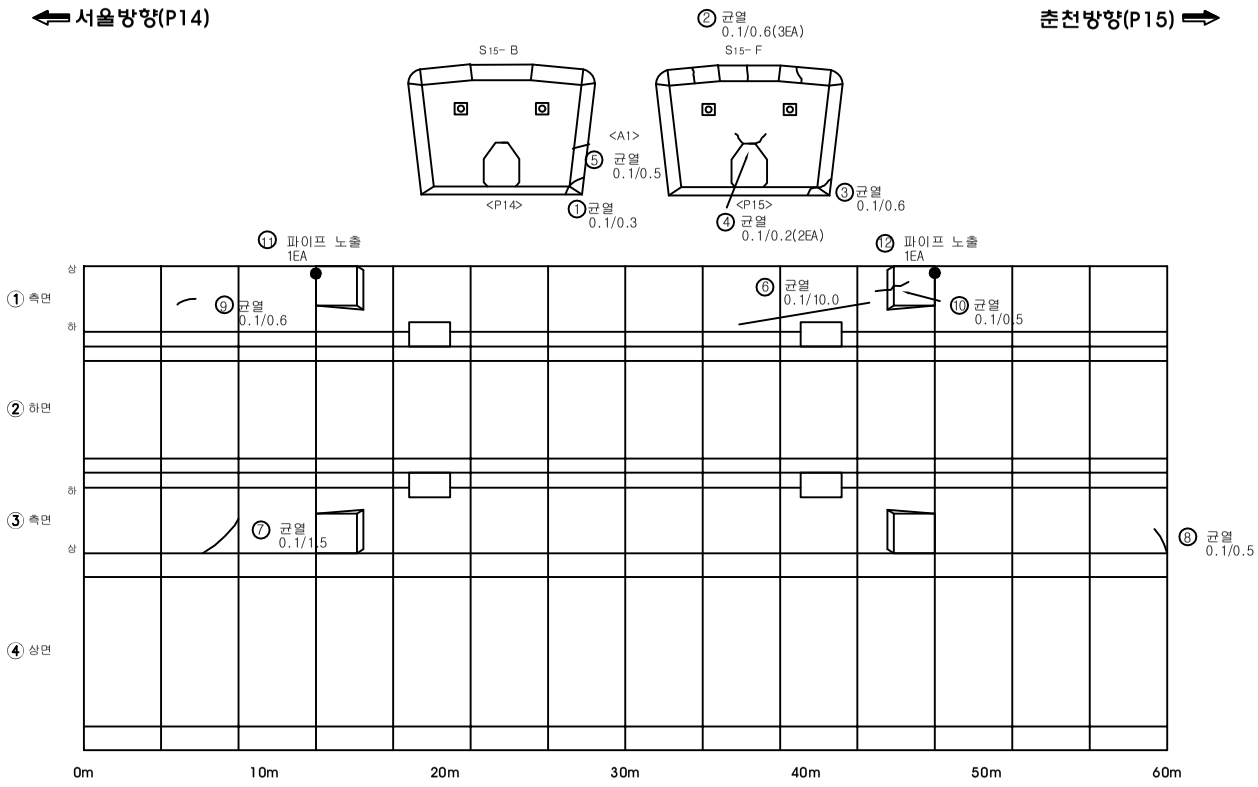


손 상 물 량 표


번호	신구	손상내용	손상규모						비고
			폭	길이	깊이	개소	수량	단위	
1	구	균열	0.1	0.3		1	0.30	m	거더내부
2	구	균열	0.1	0.6		3	1.80	m	거더내부
3	구	균열	0.1	0.6		1	0.60	m	거더내부
4	구	균열	0.1	0.2		2	0.40	m	거더내부
5	구	균열	0.1	0.5		1	0.50	m	거더내부
6	구	균열	0.1	10.0		1	10.00	m	거더내부
7	구	균열	0.1	1.5		1	1.50	m	거더내부
8	구	균열	0.1	0.5		1	0.50	m	거더내부
9	구	균열	0.1	0.6		1	0.60	m	거더내부
10	구	균열	0.1	0.5		1	0.50	m	거더내부
11	구	파이프 노출				1	1.00	EA	거더내부
12	구	파이프 노출				1	1.00	EA	거더내부
13									
14									
점검범례			
○	기존점검	⬭	금회점검

KEY PLAN

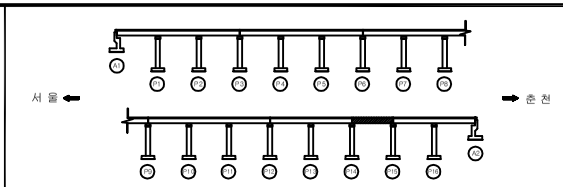

SECTION

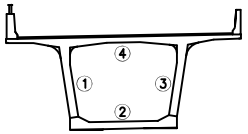


범례

균열		박리		백태	
망상균열		누수		이토퇴적	
철근노출		열화		재료분리	
체수		박락,들뜸		부식	
포트홀		파손		기타	

시설물명	서종대교(서울)
용역명	2017년 서울춘천고속도로 정밀점검용역(미사대교 등 29개소 시설물)
점검기관	(주)에스코알티에스
도면명	**서종대교(서울) 거더내부 외관조사망도 (제15경간)**
도면번호	49 / 69

서종대교(서울) 외관조사망도
(거더내부 제16경간)

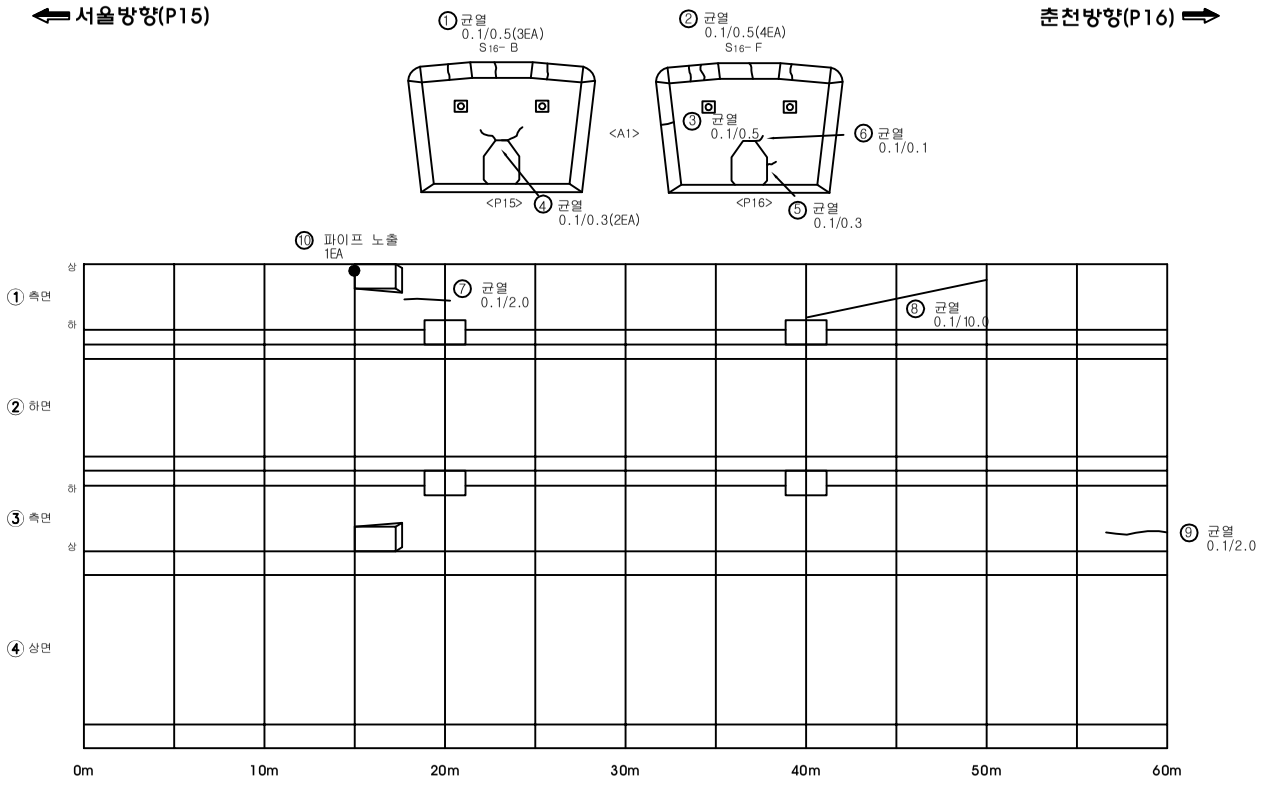


손 상 물 량 표


번호	신구	손상내용	손상규모						비고
			폭	길이	깊이	개소	수량	단위	
1	구	균열	0.1	0.5		3	1.50	m	거더내부
2	구	균열	0.1	0.5		4	2.00	m	거더내부
3	구	균열	0.1	0.5		1	0.50	m	거더내부
4	구	균열	0.1	0.3		2	0.60	m	거더내부
5	구	균열	0.1	0.3		1	0.30	m	거더내부
6	구	균열	0.1	0.1		1	0.10	m	거더내부
7	구	균열	0.1	2.0		1	2.00	m	거더내부
8	구	균열	0.1	10.0		1	10.00	m	거더내부
9	구	균열	0.1	2.0		1	2.00	m	거더내부
10	구	파이프 노출				1	1.00	EA	거더내부
11									
12									
점검범례			
○	기존점검	⬭	금회점검

KEY PLAN

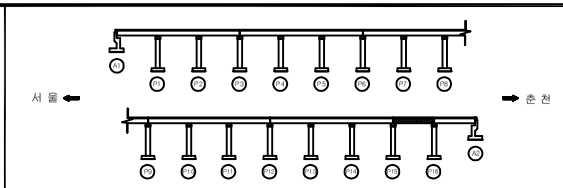

SECTION

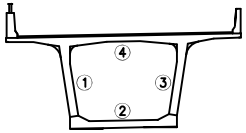


범례

균열		박리		백태	
망상균열		누수		이토퇴적	
철근노출		열화		재료분리	
체수		박락,들뜸		부식	
포트홀		파손		기타	

시설물명	서종대교(서울)
용역명	2017년 서울춘천고속도로 정밀점검용역(미사대교 등 29개소 시설물)
점검기관	(주)에스코알티에스
도면명	**서종대교(서울) 거더내부 외관조사망도 (제16경간)**
도면번호	50 / 69

서종대교(서울) 외관조사망도
(거더내부 제17경간)

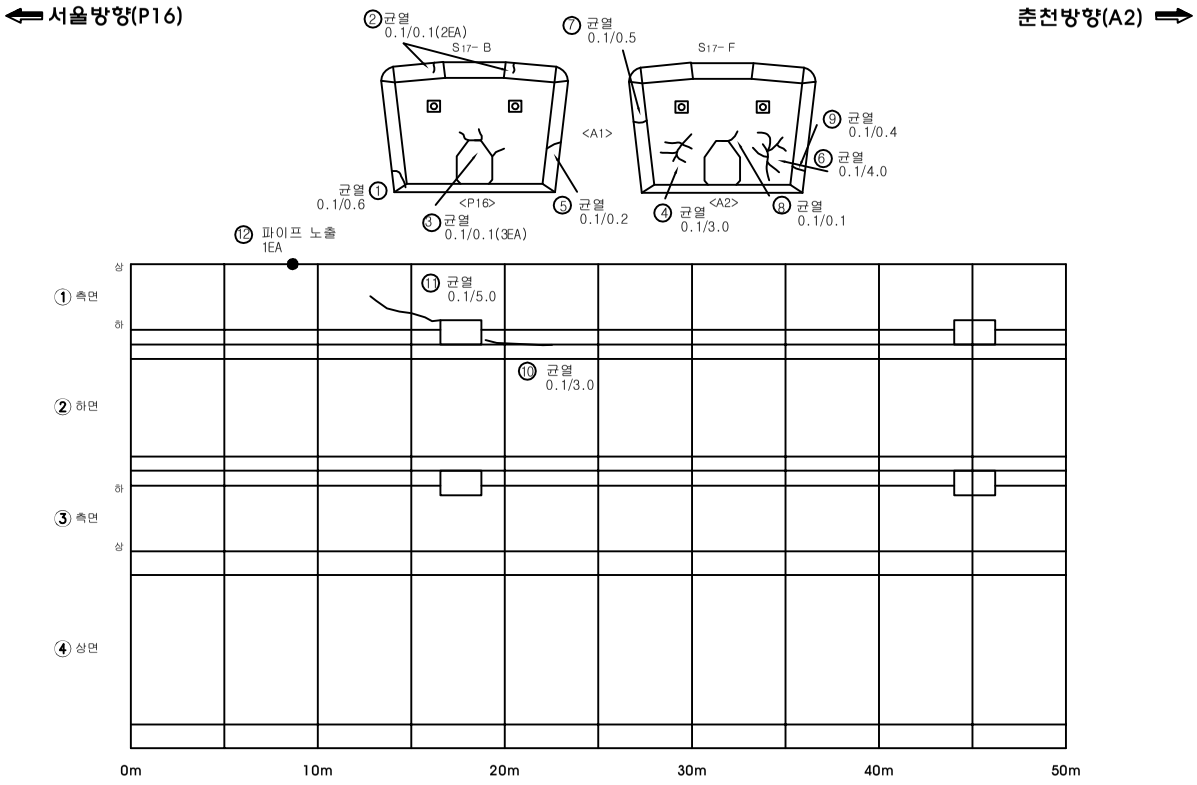


손 상 물 량 표


번호	신구	손상내용	손상규모						비고
			폭	길이	깊이	개소	수량	단위	
1	구	균열	0.1	0.6		1	0.60	m	거더내부
2	구	균열	0.1	0.1		2	0.20	m	거더내부
3	구	균열	0.1	0.1		3	0.30	m	거더내부
4	구	균열	0.1	3.0		1	3.00	m	거더내부
5	구	균열	0.1	0.2		1	0.20	m	거더내부
6	구	균열	0.1	4.0		1	4.00	m	거더내부
7	구	균열	0.1	0.5		1	0.50	m	거더내부
8	구	균열	0.1	0.1		1	0.10	m	거더내부
9	구	균열	0.1	0.4		1	0.40	m	거더내부
10	구	균열	0.1	3.0		1	3.00	m	거더내부
11	구	균열	0.1	5.0		1	5.00	m	거더내부
12	구	파이프 노출				1	1.00	EA	거더내부
13									
14									
점 검 범 례			
○	기 존 점 검	⬭	금 회 점 검

KEY PLAN

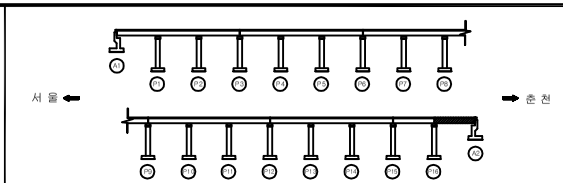

SECTION

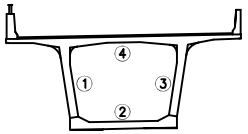


범 례

균 열		박 리		백 태	
망상균열		누 수		이토퇴적	
철근노출		열 화		재료분리	
체 수		박락,들뜸		부 식	
포트홀		파 손		기 타	


시설물명	서종대교(서울)
용 역 명	2017년 서울춘천고속도로 정일점검용역(미사대교 등 29개소 시설물)
점검기관	(주)에스코알티에스
도 면 명	**서종대교(서울) 거더내부 외관조사망도 (제17경간)**
도면번호	51 / 69

4. 교각

서종대교(서울) 외관조사망도
(교각 P1)

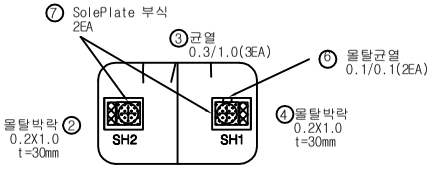

TOP

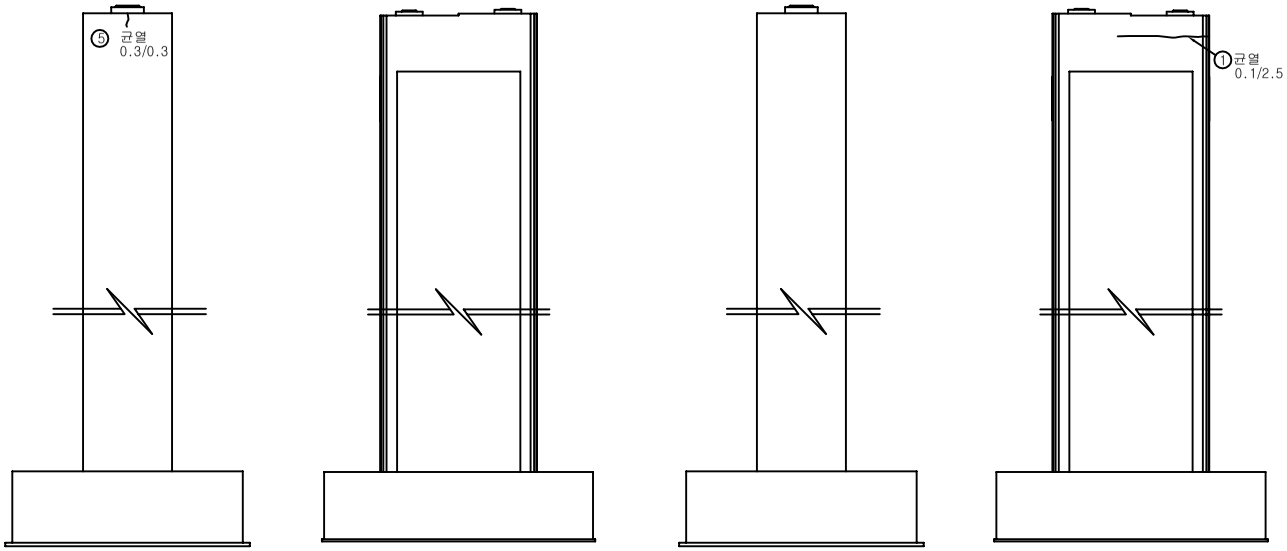


LEFT FRONT RIGHT BACK

손 상 물 량 표


번호	신구	손상내용	손상규모						비고
			폭	길이	깊이	개소	수량	단위	
1	구	균열	0.1	2.5		1	2.50	m	교각
2	구	몰탈박락	0.2	1.0	30	1	0.20	㎡	교량받침
3	구	균열	0.2	1.0		1	1.00	m	교각
4	구	몰탈박락	0.2	1.0	30	1	0.20	㎡	교량받침
5	구	균열	0.3	0.3		1	0.30	m	교각
6	구	몰탈균열	0.1	0.1		2	0.20	m	교량받침
7	구	SolePlate 부식				2	2.00	EA	교량받침
8									
9									
점 검 범 례			
○	기 존 점 검	⬭	금 회 점 검

KEY PLAN

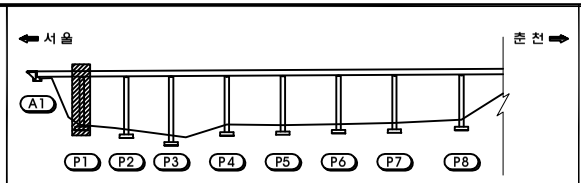

SECTION

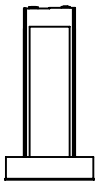


범 례


균 열		박 리		백 태	
망상균열		누 수		이토퇴적	
철근노출		열 화		재료분리	
체 수		박락,들뜸		부 식	
포트홀		파 손		기 타	

시설물명	서종대교(서울)
용 역 명	2017년 서울춘천고속도로 정일점검용역(미사대교 등 29개소 시설물)
점검기관	(주)에스코알티에스
도 면 명	서종대교(서울) 교각(P1) 외관조사망도
도면번호	52 / 69

서종대교(서울) 외관조사망도
(교각 P2)

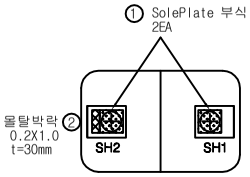

TOP

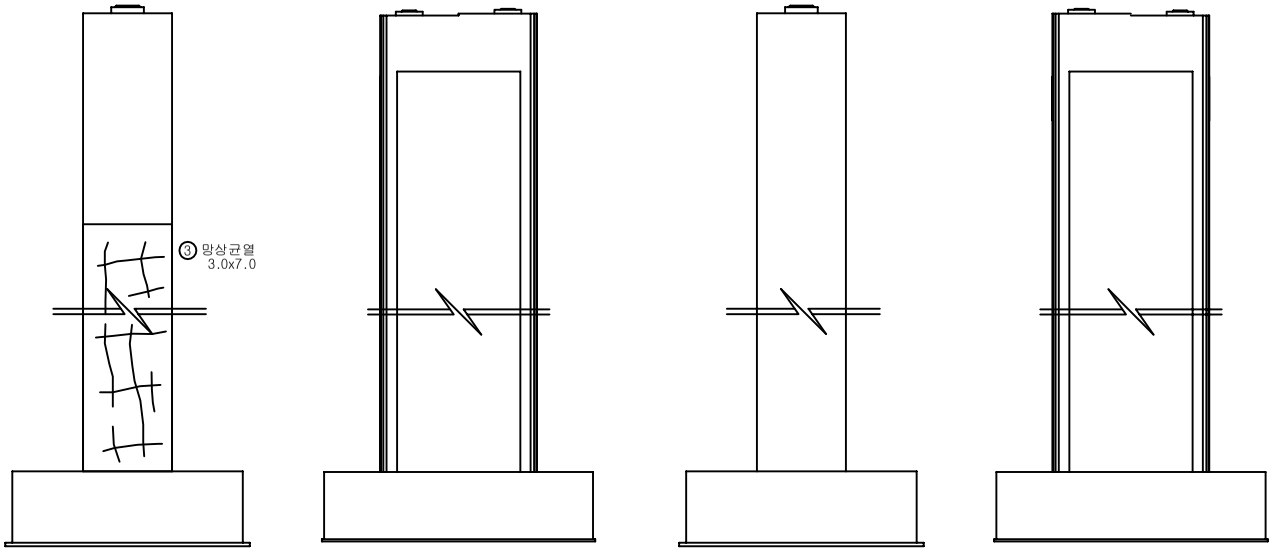


LEFT FRONT RIGHT BACK

손 상 물 량 표


번호	신구	손상내용	손상규모						비고
			폭	길이	깊이	개소	수량	단위	
1	구	SolePlate 부식				2	2.00	EA	교량받침
2	구	몰탈박락	0.2	1.0	30	1	0.20	m^2	교량받침
3	신	망상균열	3.0	7.0		1	21.00	m^2	교각
4									
5									
점 검 범 례			
○	기 존 점 검	⬭	금 회 점 검

KEY PLAN

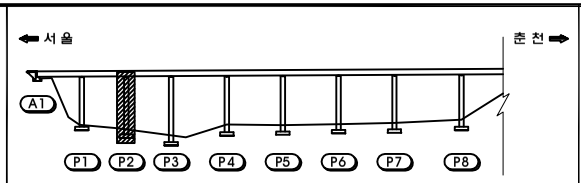

SECTION

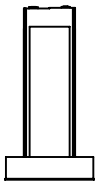


범 례

균 열		박 리		백 태	
망상균열		누 수		이토퇴적	
철근노출		열 화		재료분리	
체 수		박락,들뜸		부 식	
포트홀		파 손		기 타	

시설물명	서종대교(서울)
용 역 명	2017년 서울춘천고속도로 정일점검용역(미사대교 등 29개소 시설물)
점검기관	(주)에스코알티에스
도 면 명	서종대교(서울) 교각(P2) 외관조사망도
도면번호	53 / 69

서종대교(서울) 외관조사망도
(교각 P3)

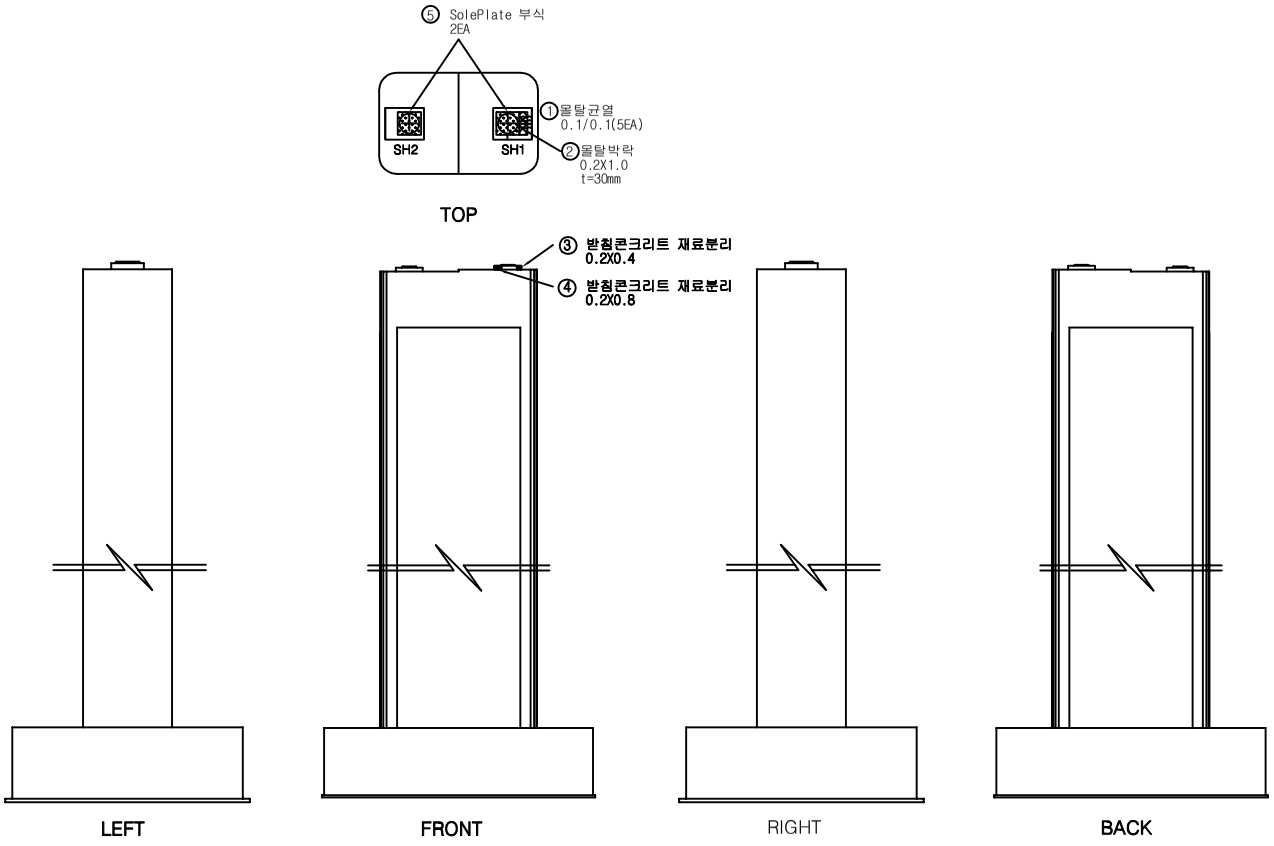


손 상 물 량 표


번호	신구	손상내용	손상규모						비고
			폭	길이	깊이	개소	수량	단위	
1	구	몰탈균열	0.1	0.1		5	0.50	m	교량받침
2	구	몰탈박락	0.2	1.0	30	1	0.20	㎡	교량받침
3	구	받침콘크리트 재료분리	0.2	0.4		1	0.08	㎡	교량받침
4	구	받침콘크리트 재료분리	0.2	0.8		1	0.16	㎡	교량받침
5	구	SolePlate 부식				2	2.00	EA	교량받침
6									
7									
점 검 범 례			
○	기 존 점 검	⬭	금 회 점 검

KEY PLAN

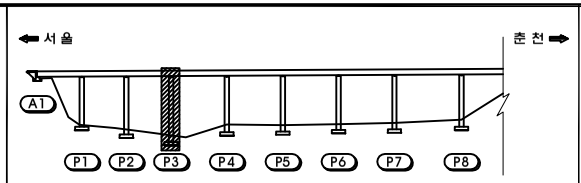

SECTION

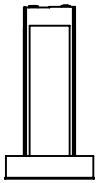


범 례

균 열	박 리	백 태
망상균열	누 수	이토퇴적
철근노출	열 화	재료분리
체 수	박락,들뜸	부 식
포트홀	파 손	기 타

시설물명	서종대교(서울)
용 역 명	2017년 서울춘천고속도로 정일점검용역(미사대교 등 29개소 시설물)
점검기관	(주)에스코알티에스
도 면 명	서종대교(서울) 교각(P3) 외관조사망도
도면번호	54 / 69

서종대교(서울) 외관조사망도
(교각 P4)

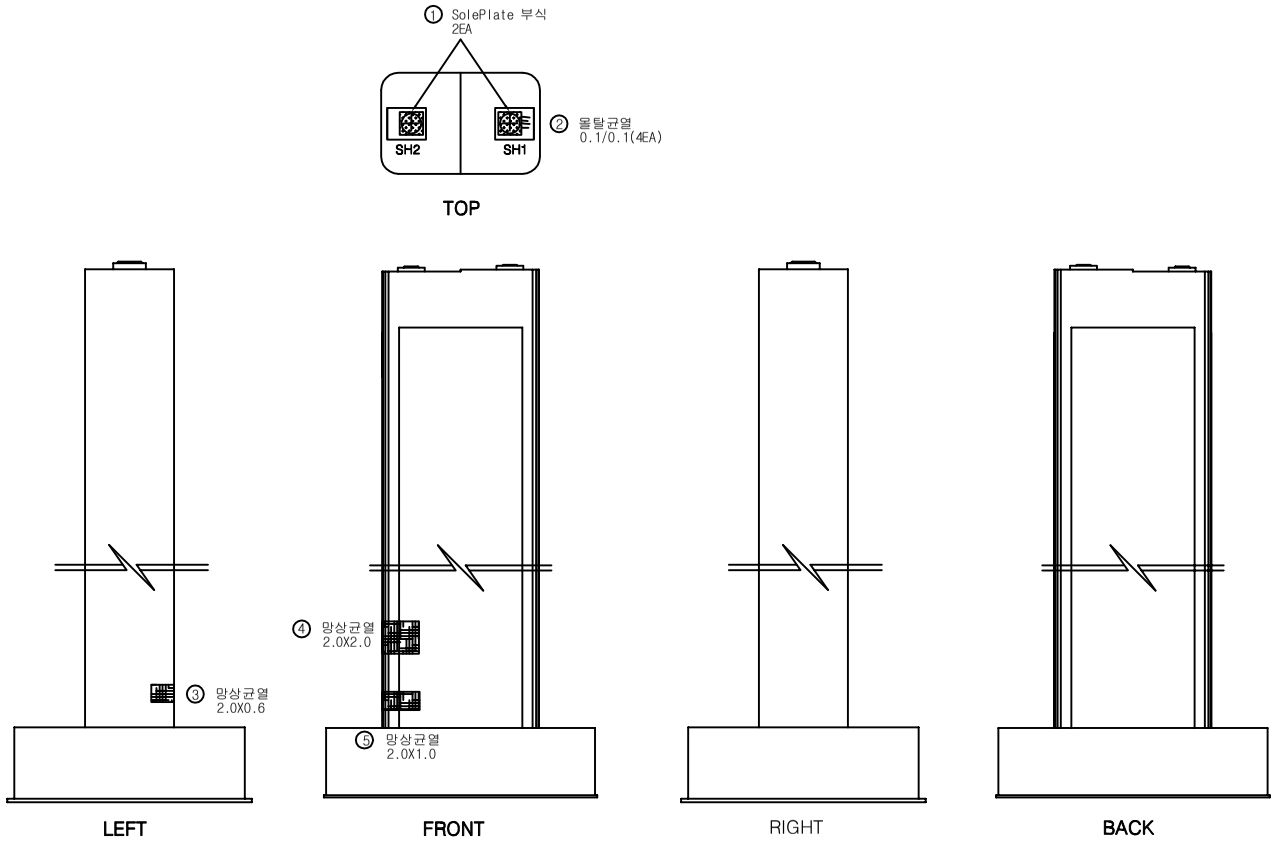


손 상 물 량 표


번호	신구	손상내용	손상규모						비고
			폭	길이	깊이	개소	수량	단위	
1	구	SolePlate 부식				2	2.00	EA	교량받침
2	구	몰탈균열	0.1	0.1		4	0.40	m	교량받침
3	구	망상균열	2.0	0.6		1	1.20	㎡	교각
4	구	망상균열	2.0	2.0		1	4.00	㎡	교각
5	구	망상균열	2.0	1.0		1	2.00	㎡	교각
6									
7									
점 검 범 례			
○	기 존 점 검	⬭	금 회 점 검

KEY PLAN

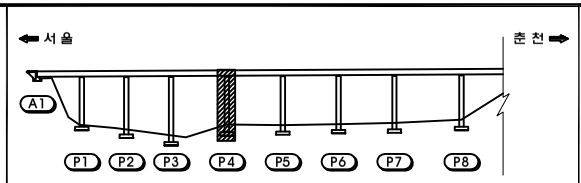

SECTION

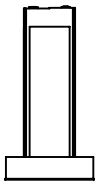


범 례


균 열		박 리		백 태	
망상균열		누 수		이토퇴적	
철근노출		열 화		재료분리	
체 수		박락,들뜸		부 식	
포트홀		파 손		기 타	

시설물명	서종대교(서울)
용 역 명	2017년 서울춘천고속도로 정밀점검용역(미사대교 등 29개소 시설물)
점검기관	(주)에스코알티에스
도 면 명	서종대교(서울) 교각(P4) 외관조사망도
도면번호	55 / 69

서종대교(서울) 외관조사망도
(교각 P5)

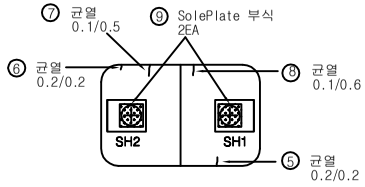

TOP

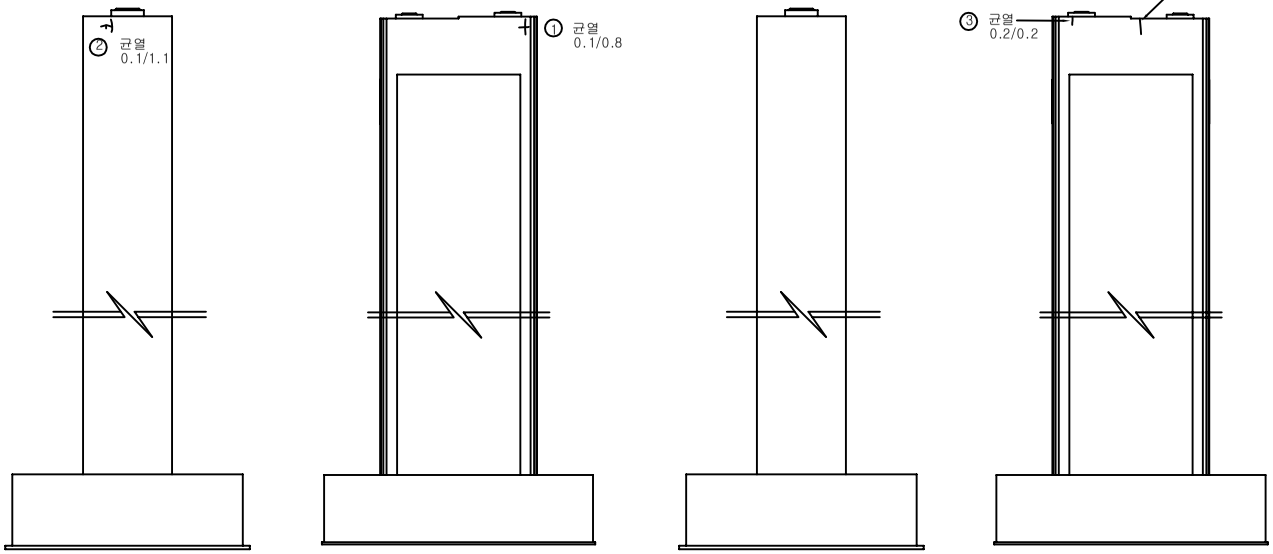


LEFT　FRONT　RIGHT　BACK

손 상 물 량 표


번호	신구	손상내용	손상규모						비고
			폭	길이	깊이	개소	수량	단위	
1	구	균열	0.1	0.8		1	0.80	m	교각
2	구	균열	0.1	1.1		1	1.10	m	교각
3	구	균열	0.2	0.2		1	0.20	m	교각
4	구	균열	0.1	0.4		1	0.40	m	교각
5	구	균열	0.2	0.2		1	0.20	m	교각
6	구	균열	0.2	0.2		1	0.20	m	교각
7	구	균열	0.1	0.5		1	0.50	m	교각
8	구	균열	0.1	0.6		1	0.60	m	교각
9	구	SolePlate 부식				2	2.00	EA	교량받침
10									
11									
점 검 범 례			
○	기 존 점 검	⬭	금 회 점 검

KEY PLAN

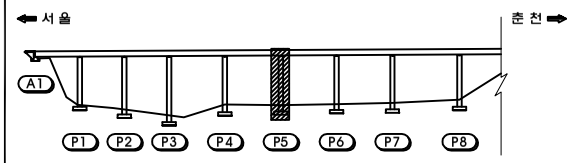

SECTION

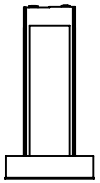


범 례


균 열		박 리		백 태	
망상균열		누 수		이토퇴적	
철근노출		열 화		재료분리	
체 수		박락,들뜸		부 식	
포트홀		파 손		기 타	

시설물명	서종대교(서울)
용 역 명	2017년 서울춘천고속도로 정밀점검용역(미사대교 등 29개소 시설물)
점검기관	(주)에스코알티에스
도 면 명	서종대교(서울) 교각(P5) 외관조사망도
도면번호	56 / 69

서종대교(서울) 외관조사망도
(교각 P6)

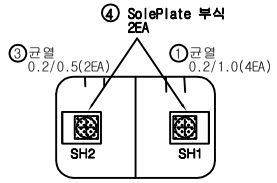

TOP

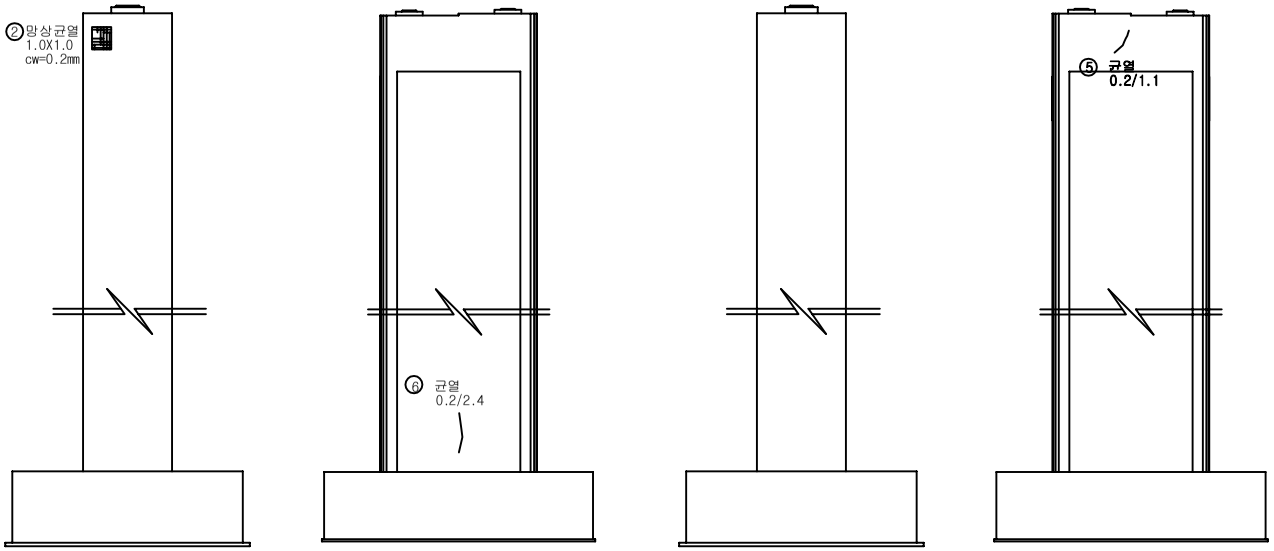


LEFT　FRONT　RIGHT　BACK

손 상 물 량 표


번호	신구	손상내용	손상규모						비고
			폭	길이	깊이	개소	수량	단위	
1	구	균열	0.2	1.0		4	4.00	m	교각
2	구	망상균열	1.0	1.0		1	1.00	㎡	교각
3	구	균열	0.2	0.5		2	1.00	m	교각
4	구	SolePlate 부식				2	2.00	EA	교량받침
5	구	균열	0.2	1.1		1	1.10	m	교각
6	구	균열	0.2	2.4		1	2.40	m	교각
7									
8									
점 검 범 례			
○	기 존 점 검	⬭	금 회 점 검

KEY PLAN

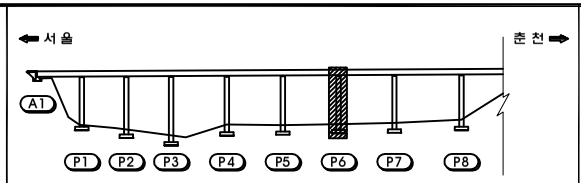

SECTION

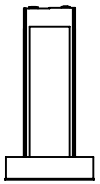


범 례

균 열		박 리		백 태	
망상균열		누 수		이토퇴적	
철근노출		열 화		재료분리	
체 수		박락,들뜸		부 식	
포트홀		파 손		기 타	

시설물명	서종대교(서울)
용 역 명	2017년 서울춘천고속도로 정일점검용역(미사대교 등 29개소 시설물)
점검기관	(주)에스코알티에스
도 면 명	서종대교(서울) 교각(P6) 외관조사망도
도면번호	57 / 69

서종대교(서울) 외관조사망도
(교각 P7)

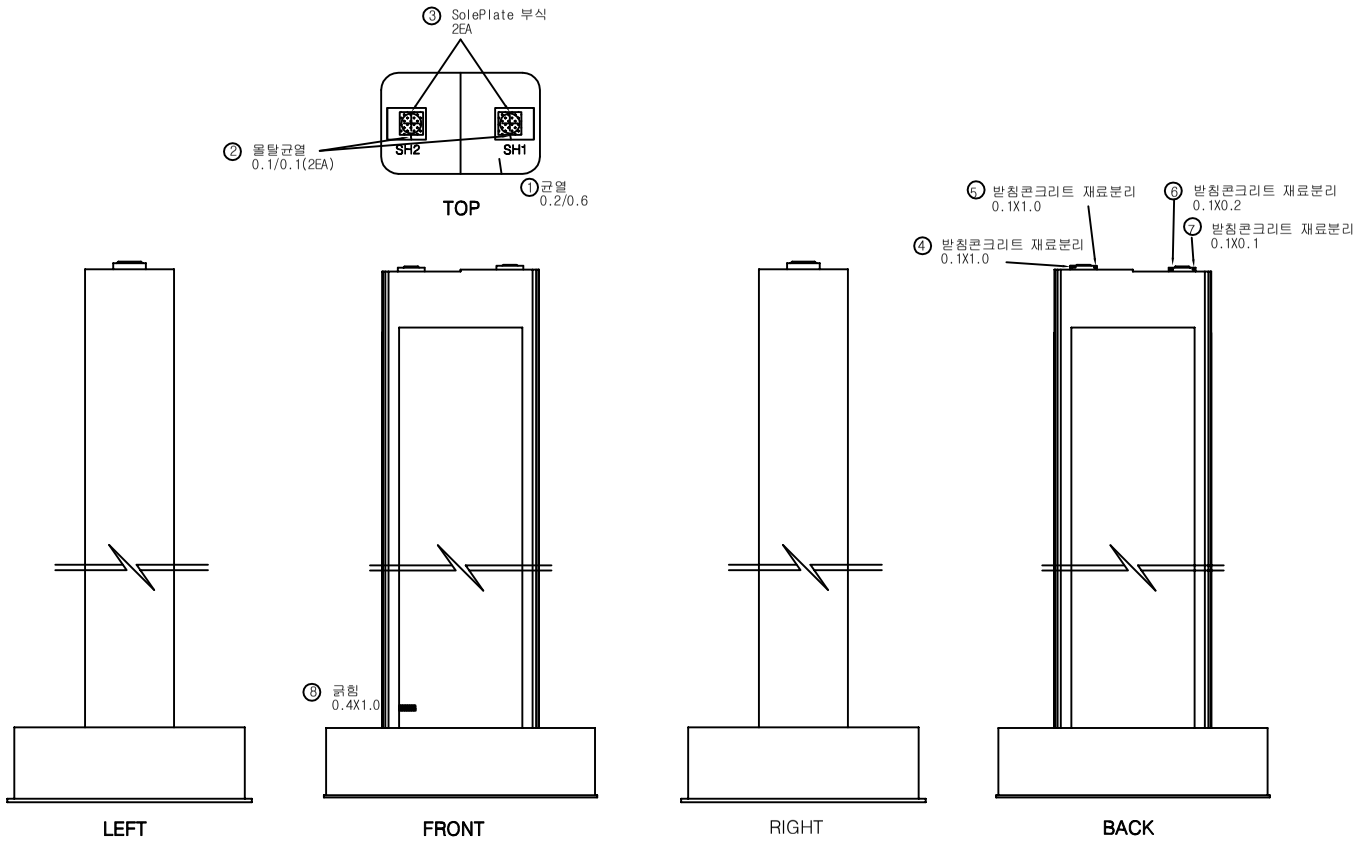


손 상 물 량 표


번호	신구	손상내용	손상규모						비고
			폭	길이	깊이	개소	수량	단위	
1	구	균열	0.2	0.6		1	0.60	m	교각
2	구	몰탈균열	0.1	0.1		2	0.20	m	교량받침
3	구	SolePlate 부식				2	2.00	EA	교량받침
4	구	받침콘크리트 재료분리	0.1	1.0		1	0.10	㎡	교량받침
5	구	받침콘크리트 재료분리	0.1	1.0		1	0.10	㎡	교량받침
6	구	받침콘크리트 재료분리	0.1	0.2		1	0.02	㎡	교량받침
7	구	받침콘크리트 재료분리	0.1	0.1		1	0.01	㎡	교량받침
8	구	긁힘	0.4	1.0		1	0.40	㎡	교각
9									
10									
점 검 범 례			
○	기 존 점 검	⬭	금 회 점 검

KEY PLAN

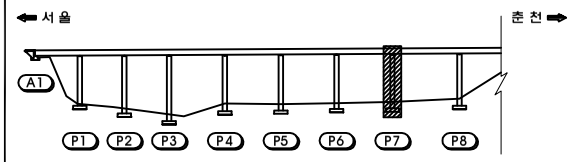

SECTION

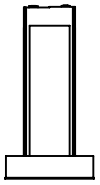


범 례


균 열		박 리		백 태	
망상균열		누 수		이토퇴적	
철근노출		열 화		재료분리	
체 수		박락,들뜸		부 식	
포트홀		파 손		기 타	

시설물명	서종대교(서울)
용 역 명	2017년 서울춘천고속도로 정밀점검용역(미사대교 등 29개소 시설물)
점검기관	(주)에스코알티에스
도 면 명	서종대교(서울) 교각(P7) 외관조사망도
도면번호	58 / 69

서종대교(서울) 외관조사망도
(교각 P8)

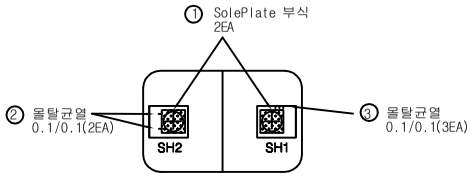

TOP

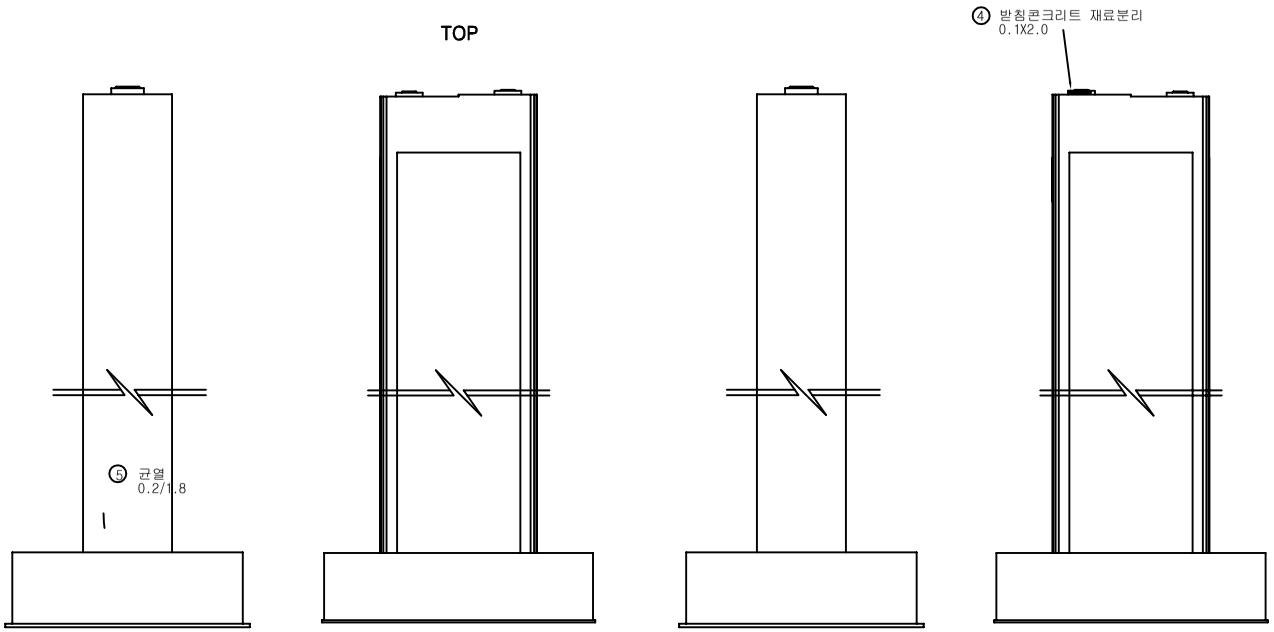


LEFT FRONT RIGHT BACK

손 상 물 량 표


번호	신구	손상내용	손상규모						비고
			폭	길이	깊이	개소	수량	단위	
1	구	SolePlate 부식				2	2.00	EA	교량받침
2	구	몰탈균열	0.1	0.1		2	0.20	m	교량받침
3	구	몰탈균열	0.1	0.1		3	0.30	m	교량받침
4	구	받침콘크리트 재료분리	0.1	2.0	30	1	0.20	㎡	교량받침
5	구	균열	0.2	1.8		1	1.80	m	교각
6									
7									
점 검 범 례			
○	기 존 점 검	⬭	금 회 점 검

KEY PLAN

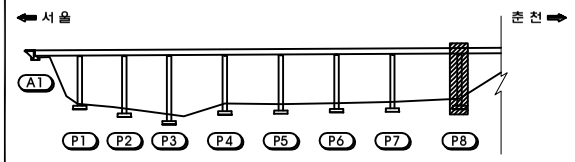

SECTION

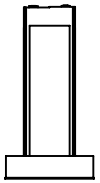


범 례


균 열		박 리		백 태	
망상균열		누 수		이토퇴적	
철근노출		열 화		재료분리	
체 수		박락,들뜸		부 식	
포트홀		파 손		기 타	

시설물명	서종대교(서울)
용 역 명	2017년 서울춘천고속도로 정일점검용역(미사대교 등 29개소 시설물)
점검기관	(주)에스코알티에스
도 면 명	서종대교(서울) 교각(P8) 외관조사망도
도면번호	59 / 69


서종대교(서울) 외관조사망도
(교각 P9)

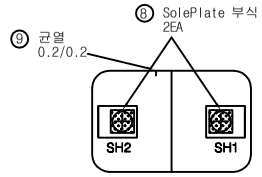


TOP

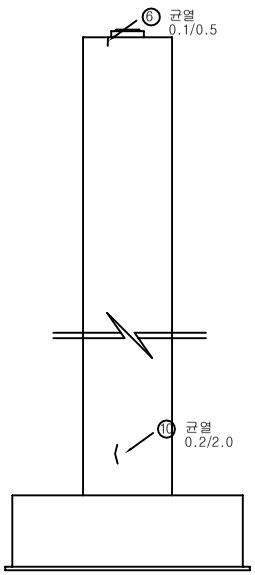


LEFT

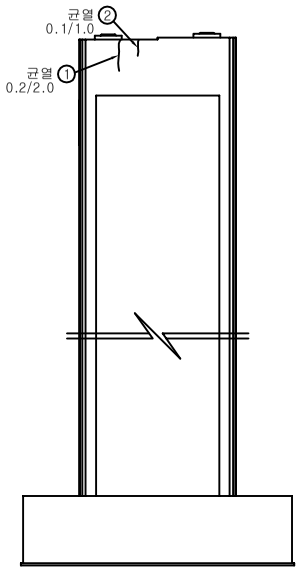

FRONT

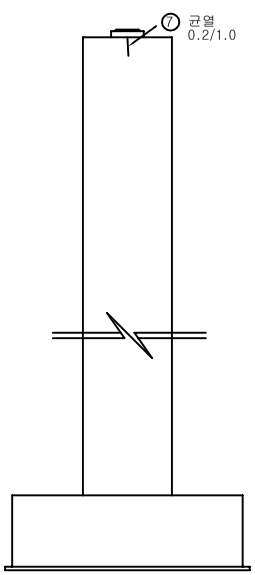

RIGHT

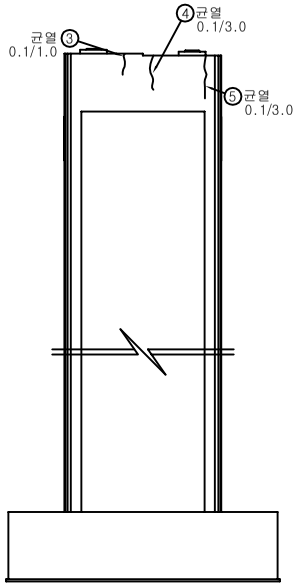


BACK

손 상 물 량 표


번호	신구	손상내용	손상규모						비고
			폭	길이	깊이	개소	수량	단위	
1	구	균열	0.2	2.0		1	2.00	m	교각
2	구	균열	0.1	1.0		1	1.00	m	교각
3	구	균열	0.1	1.0		1	1.00	m	교각
4	구	균열	0.1	3.0		1	3.00	m	교각
5	구	균열	0.1	3.0		1	3.00	m	교각
6	구	균열	0.1	0.5		1	0.50	m	교각
7	구	균열	0.2	1.0		1	1.00	m	교각
8	구	SolePlate 부식				2	2.00	EA	교량받침
9	구	균열	0.2	0.2		1	0.20	m	교각
10	구	균열	0.2	2.0		1	2.00	m	교각
11									
12									
점 검 범 례			
○	기 존 점 검	⬭	금 회 점 검

KEY PLAN

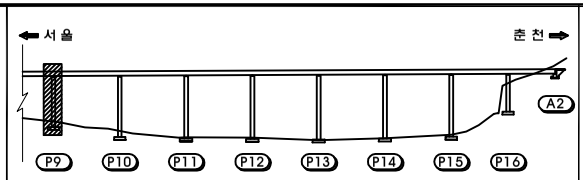

SECTION

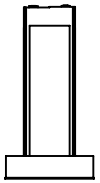


범 례

균 열		박 리		백 태	
망상균열		누 수		이토퇴적	
철근노출		열 화		재료분리	
체 수		박락,들뜸		부 식	
포트홀		파 손		기 타	

시설물명	서종대교(서울)
용 역 명	2017년 서울춘천고속도로 정밀점검용역(미사대교 등 29개소 시설물)
점검기관	(주)에스코알티에스
도 면 명	서종대교(서울) 교각(P9) 외관조사망도
도면번호	60 / 69

서종대교(서울) 외관조사망도
(교각 P10)

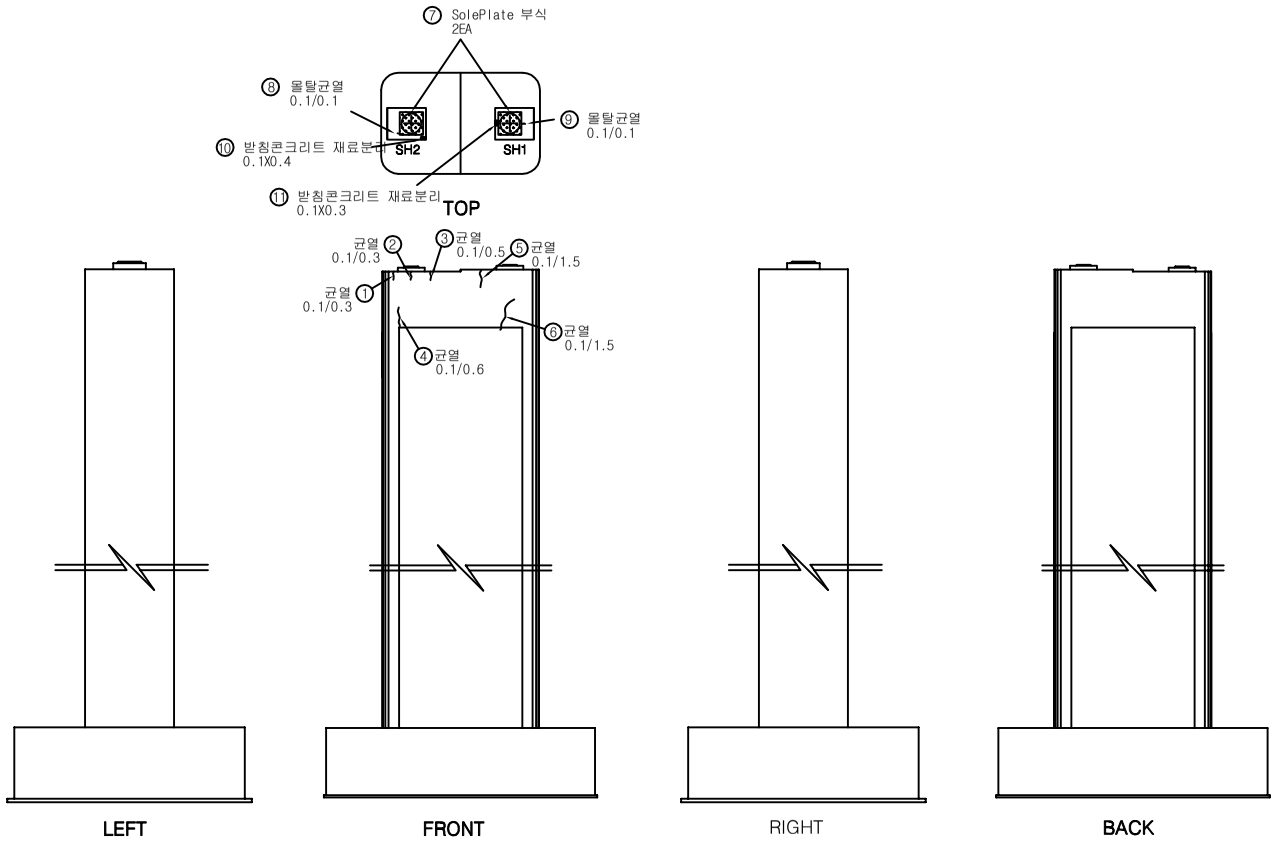


손 상 물 량 표


번호	신구	손상내용	손상규모						비고
			폭	길이	깊이	개소	수량	단위	
1	구	균열	0.1	0.3		1	0.30	m	교각
2	구	균열	0.1	0.3		1	0.30	m	교각
3	구	균열	0.1	0.5		1	0.50	m	교각
4	구	균열	0.1	0.6		1	0.60	m	교각
5	구	균열	0.1	1.5		1	1.50	m	교각
6	구	균열	0.1	1.5		1	1.50	m	교각
7	구	SolePlate 부식				2	2.00	EA	교량받침
8	구	몰탈균열	0.1	0.1		1	0.10	m	교량받침
9	구	몰탈균열	0.1	0.1		1	0.10	m	교량받침
10	구	받침콘크리트 재료분리	0.1	0.4		1	0.04	㎡	교량받침
11	구	받침콘크리트 재료분리	0.1	0.3		1	0.03	㎡	교량받침
12									
13									
점 검 범 례			
○	기 존 점 검	⬭	금 회 점 검

KEY PLAN

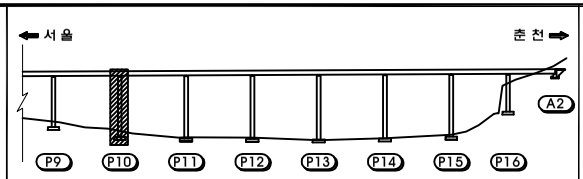

SECTION

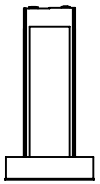


범 례

균 열		박 리		백 태	
망상균열		누 수		이토퇴적	
철근노출		열 화		재료분리	
체 수		박락,들뜸		부 식	
포트홀		파 손		기 타	

시설물명	서종대교(서울)
용 역 명	2017년 서울춘천고속도로 정일점검용역(미사대교 등 29개소 시설물)
점검기관	(주)에스코알티에스
도 면 명	서종대교(서울) 교각(P10) 외관조사망도
도면번호	61 / 69

서종대교(서울) 외관조사망도
(교각 P11)

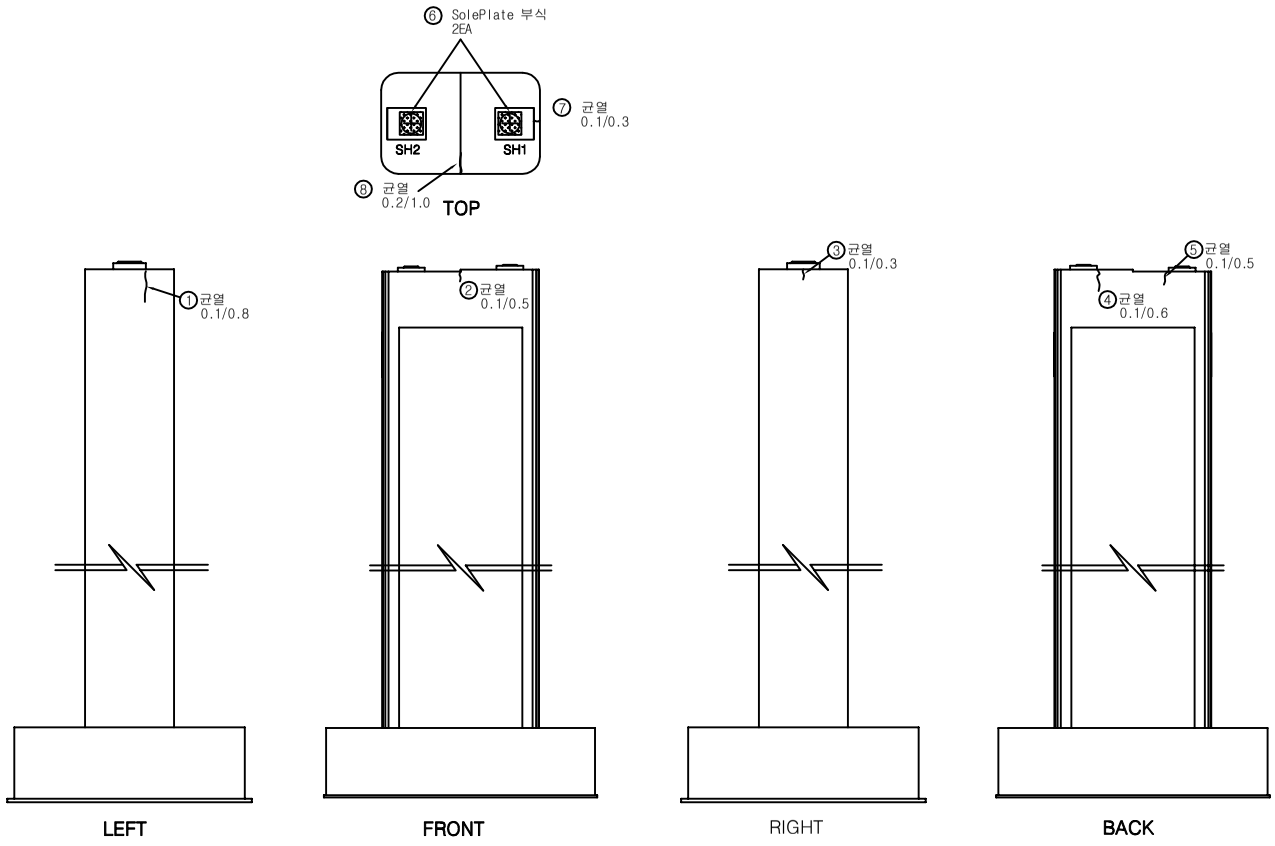


손 상 물 량 표


번호	신구	손상내용	손상규모						비고
			폭	길이	깊이	개소	수량	단위	
1	구	균열	0.1	0.8		1	0.80	m	교각
2	구	균열	0.1	0.5		1	0.50	m	교각
3	구	균열	0.1	0.3		1	0.30	m	교각
4	구	균열	0.1	0.6		1	0.60	m	교각
5	구	균열	0.1	0.5		1	0.50	m	교각
6	구	SolePlate 부식				2	2.00	EA	교량받침
7	구	균열	0.1	0.3		1	0.30	m	교각
8	구	균열	0.2	1.0		1	1.00	m	교각
9									
10									
점 검 범 례			
○	기 존 점 검	⬭	금 회 점 검

KEY PLAN

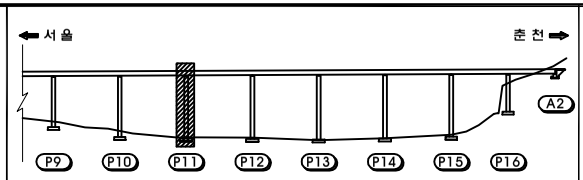

SECTION

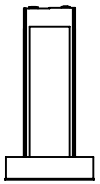



범 례

균 열		박 리		백 태	
망상균열		누 수		이토퇴적	
철근노출		열 화		재료분리	
체 수		박락,들뜸		부 식	
포트홀		파 손		기 타	

시설물명	서종대교(서울)
용 역 명	2017년 서울춘천고속도로 정밀점검용역(미사대교 등 29개소 시설물)
점검기관	(주)에스코알티에스
도 면 명	서종대교(서울) 교각(P11) 외관조사망도
도면번호	62 / 69

서종대교(서울) 외관조사망도
(교각 P12)

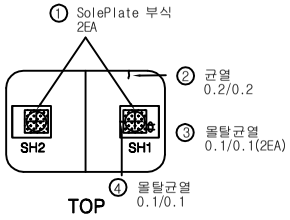

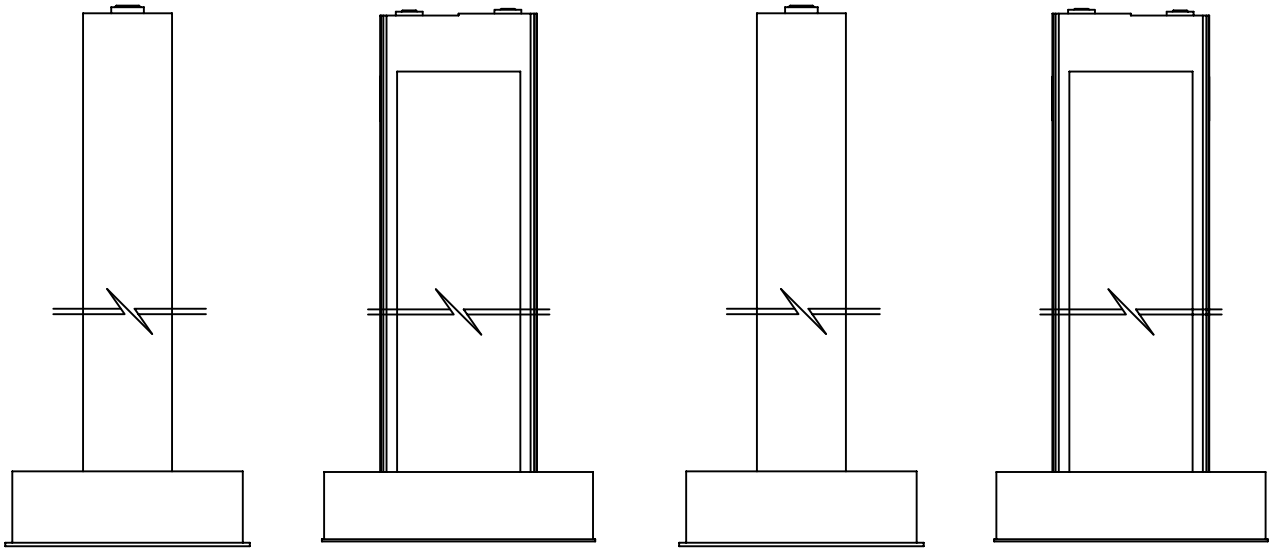


손 상 물 량 표


번호	신구	손상내용	손상규모						비고
			폭	길이	깊이	개소	수량	단위	
1	구	SolePlate 부식				2	2.00	EA	교량받침
2	구	균열	0.2	0.2		1	0.20	m	교각
3	구	몰탈균열	0.1	0.1		2	0.20	m	교량받침
4	구	몰탈균열	0.1	0.1		1	0.10	m	교량받침
5									
6									
점 검 범 례			
○	기 존 점 검	⬭	금 회 점 검

KEY PLAN

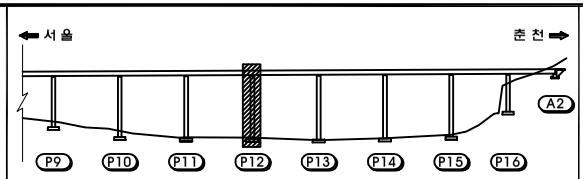

SECTION

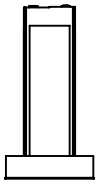


범 례


균 열	박 리	백 태
망상균열	누 수	이토퇴적
철근노출	열 화	재료분리
체 수	박락,들뜸	부 식
포트홀	파 손	기 타

시설물명	서종대교(서울)
용 역 명	2017년 서울춘천고속도로 정일점검용역(미사대교 등 29개소 시설물)
점검기관	(주)에스코알티에스
도 면 명	서종대교(서울) 교각(P12) 외관조사망도
도면번호	63 / 69

서종대교(서울) 외관조사망도
(교각 P13)

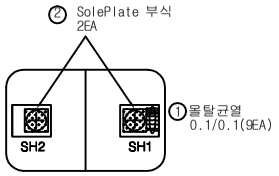

TOP

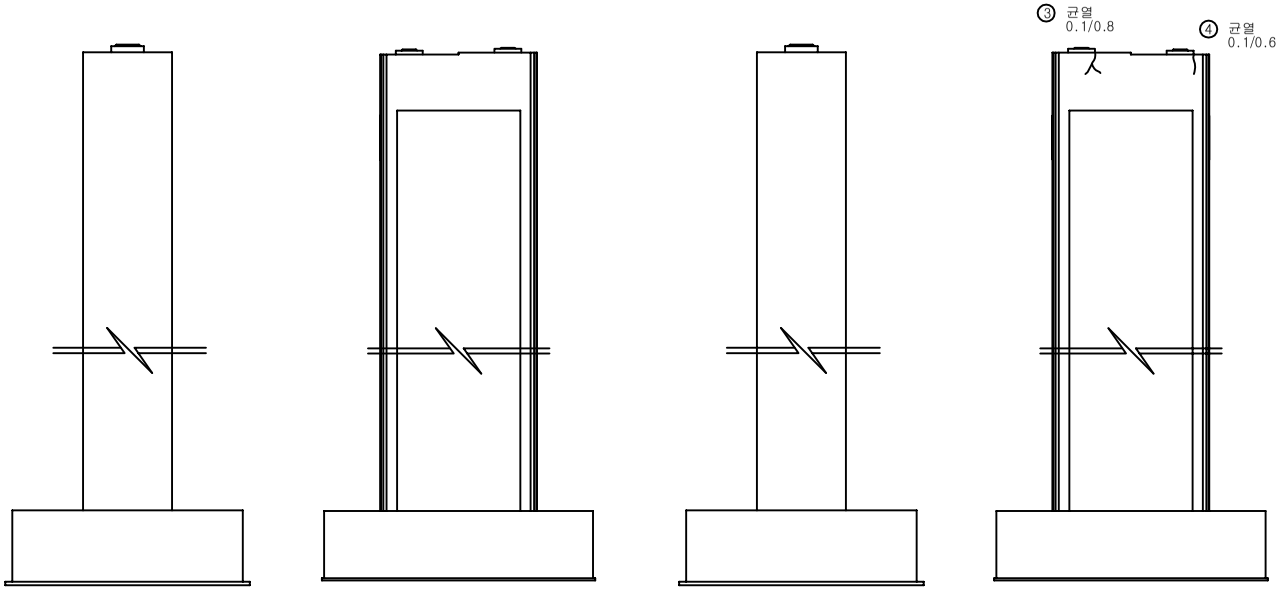


LEFT　　FRONT　　RIGHT　　BACK

손 상 물 량 표


번호	신구	손상내용	손상규모						비고
			폭	길이	깊이	개소	수량	단위	
1	구	몰탈균열	0.1	0.1		9	0.90	m	교량받침
2	구	SolePlate 부식				2	2.00	EA	교량받침
3	구	균열	0.1	0.8		1	0.80	m	교각
4	구	균열	0.1	0.6		1	0.60	m	교각
5									
6									
점 검 범 례			
○	기 존 점 검	⬭	금 회 점 검

KEY PLAN

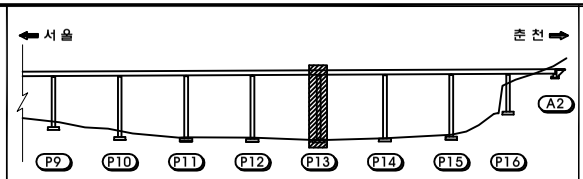

SECTION

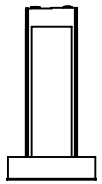


범 례

균 열		박 리		백 태	
망상균열		누 수		이토퇴적	
철근노출		열 화		재료분리	
체 수		박락,들뜸		부 식	
포트홀		파 손		기 타	

시설물명	서종대교(서울)
용 역 명	2017년 서울춘천고속도로 정밀점검용역(미사대교 등 29개소 시설물)
점검기관	(주)에스코알티에스
도 면 명	서종대교(서울) 교각(P13) 외관조사망도
도면번호	64 / 69

서종대교(서울) 외관조사망도
(교각 P14)

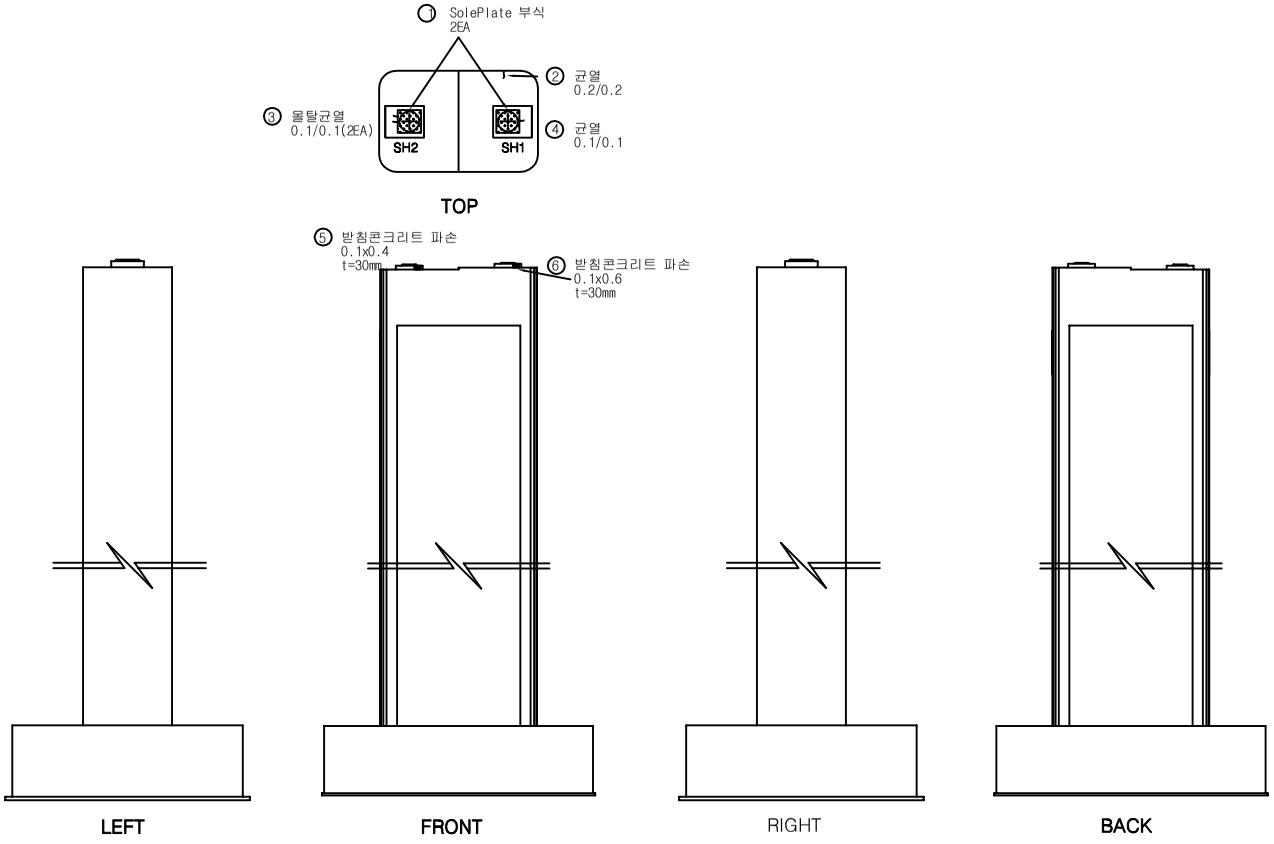


손 상 물 량 표


번호	신구	손상내용	손상규모						비고
			폭	길이	깊이	개소	수량	단위	
1	구	SolePlate 부식				2	2.00	EA	교량받침
2	구	균열	0.2	0.2		1	0.20	m	교각
3	구	몰탈균열	0.1	0.1		2	0.20	m	교량받침
4	구	균열	0.1	0.1		1	0.10	m	교각
5	구	받침콘크리트 파손	0.1	0.4		1	0.04	㎡	교량받침
6	구	받침콘크리트 파손	0.1	0.6		1	0.06	㎡	교량받침
7									
8									
점 검 범 례			
○	기 존 점 검	⬭	금 회 점 검

KEY PLAN

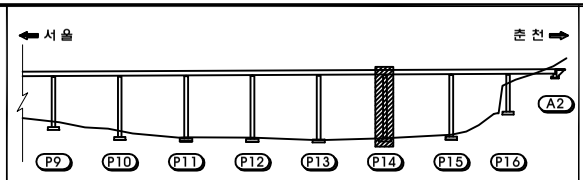

SECTION

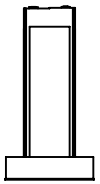


범 례

균 열		박 리		백 태	
망상균열		누 수		이토퇴적	
철근노출		열 화		재료분리	
체 수		박락,들뜸		부 식	
포트홀		파 손		기 타	

시설물명	서종대교(서울)
용 역 명	2017년 서울춘천고속도로 정밀점검용역(미사대교 등 29개소 시설물)
점검기관	(주)에스코알티에스
도 면 명	서종대교(서울) 교각(P14) 외관조사망도
도면번호	65 / 69

서종대교(서울) 외관조사망도
(교각 P15)

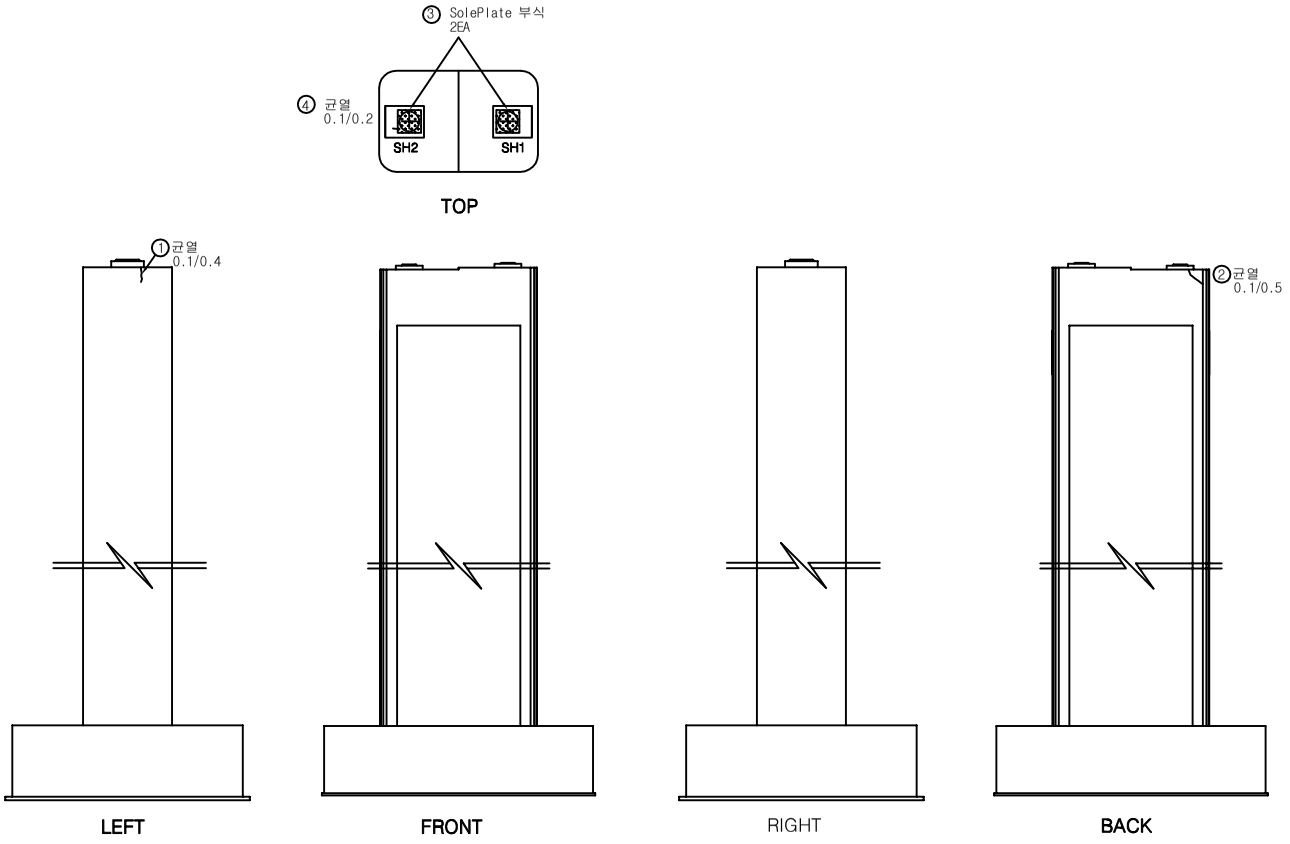


손 상 물 량 표


번호	신구	손상내용	손상규모						비고
			폭	길이	깊이	개소	수량	단위	
1	구	균열	0.1	0.4		1	0.40	m	교각
2	구	균열	0.1	0.5		1	0.50	m	교각
3	구	SolePlate 부식				2	2.00	EA	교량받침
4	구	균열	0.1	0.2		1	0.20	m	교각
5									
6									
점 검 범 례			
○	기 존 점 검	⬭	금 회 점 검

KEY PLAN

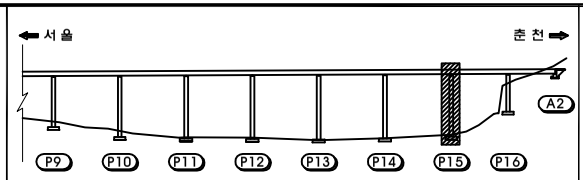

SECTION

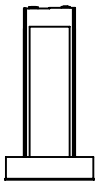



범 례

균 열		박 리		백 태	
망상균열		누 수		이토퇴적	
철근노출		열 화		재료분리	
체 수		박락,들뜸		부 식	
포트홀		파 손		기 타	

시설물명	서종대교(서울)
용 역 명	2017년 서울춘천고속도로 정밀점검용역(미사대교 등 29개소 시설물)
점검기관	(주)에스코알티에스
도 면 명	서종대교(서울) 교각(P15) 외관조사망도
도면번호	66 / 69

서종대교(서울) 외관조사망도
(교각 P16)

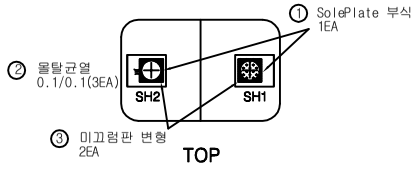

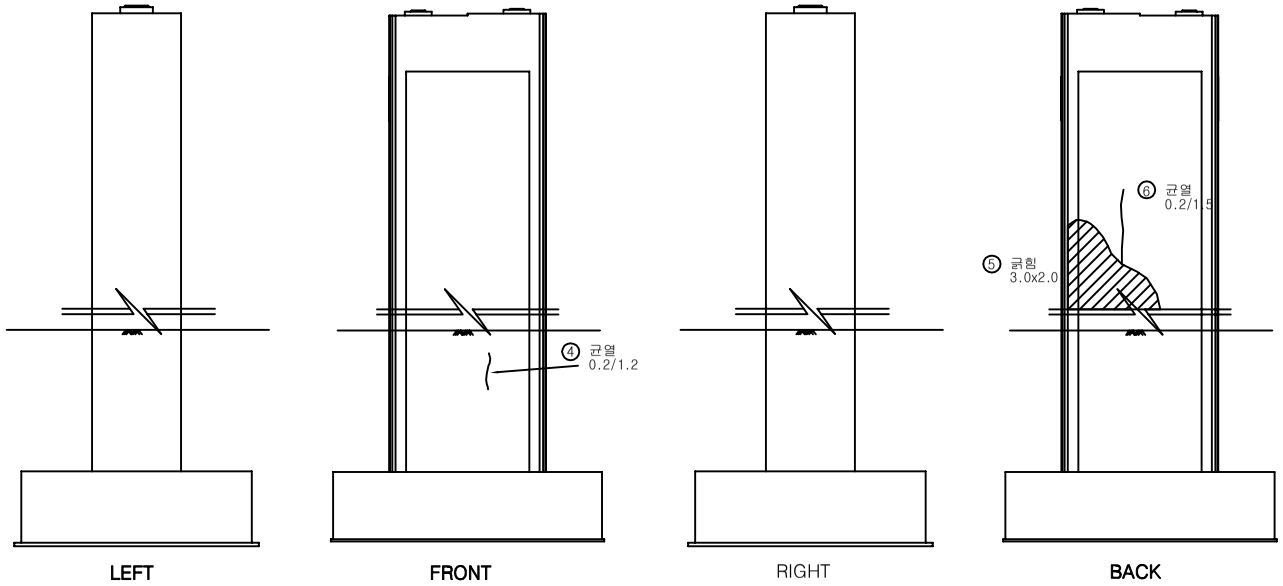


손 상 물 량 표


번호	신구	손상내용	손상규모						비고
			폭	길이	깊이	개소	수량	단위	
1	구	SolePlate 부식				2	2.00	EA	교량받침
2	구	몰탈균열	0.1	0.1		3	0.30	m	교량받침
3	구	미끄럼판 변형				2	2.00	EA	교량받침
4	구	균열	0.2	1.2		1	1.20	m	교각
5	신	긁힘	3.0	2.0		1	6.00	㎡	교각
6	신	균열	0.2	1.5		1	1.50	m	교각
7									
8									
점 검 범 례			
○	기 존 점 검	⬭	금 회 점 검

KEY PLAN

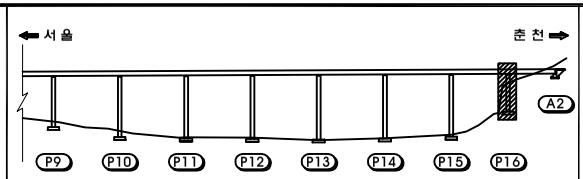

SECTION

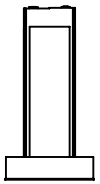


범 례

균 열		박 리		백 태	
망상균열		누 수		이토퇴적	
철근노출		열 화		재료분리	
체 수		박락,들뜸		부 식	
포트홀		파 손		기 타	

시설물명	서종대교(서울)
용 역 명	2017년 서울춘천고속도로 정밀점검용역(미사대교 등 29개소 시설물)
점검기관	(주)에스코알티에스
도 면 명	서종대교(서울) 교각(P16) 외관조사망도
도면번호	67 / 69

5. 교대

서종대교(서울) 외관조사망도
(교대 A1)

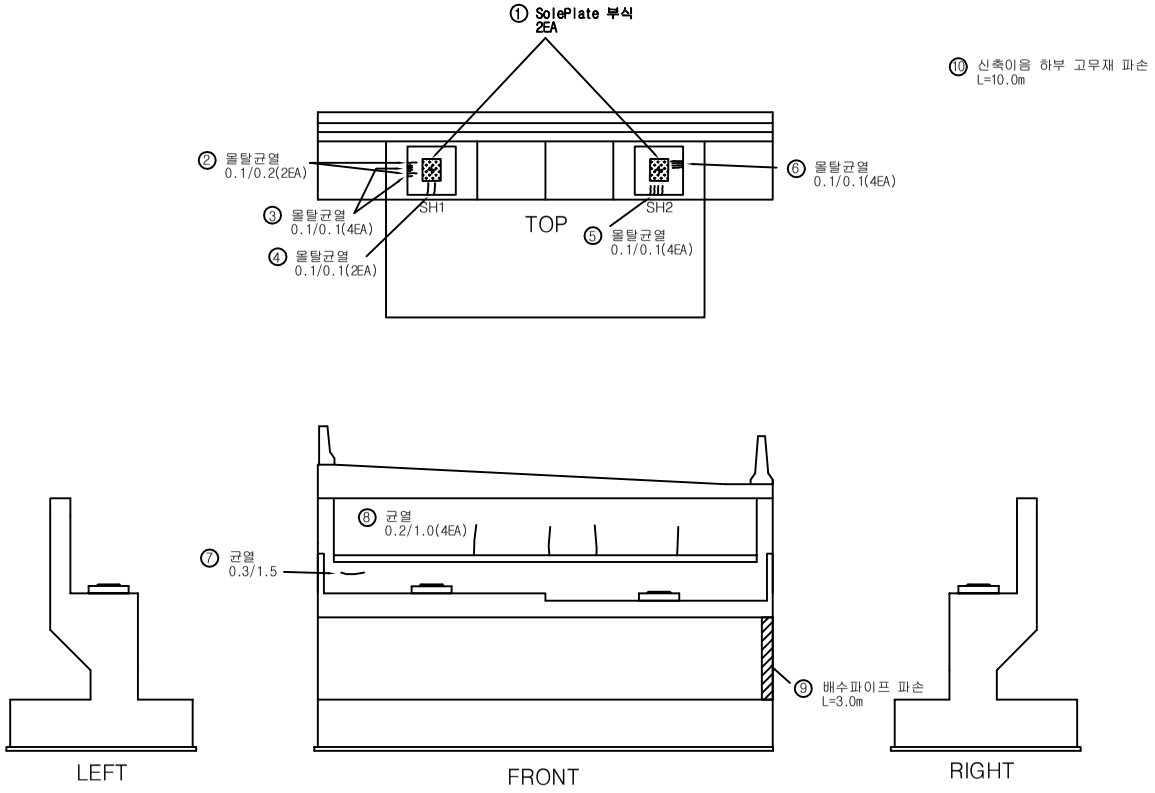


손 상 물 량 표


번호	신구	손상내용	손상규모						비고
			폭	길이	깊이	개소	수량	단위	
1	구	SolePlate 부식				2	2.00	EA	교량받침
2	구	몰탈균열	0.1	0.2		2	0.40	m	교량받침
3	구	몰탈균열	0.1	0.1		4	0.40	m	교량받침
4	구	몰탈균열	0.1	0.1		2	0.20	m	교량받침
5	구	몰탈균열	0.1	0.1		4	0.40	m	교량받침
6	구	몰탈균열	0.1	0.1		4	0.40	m	교량받침
7	구	균열	0.3	1.5		1	1.50	m	교대
8	구	균열	0.2	1.0		4	4.00	m	교대
9	구	배수파이프 파손		3.0		1	3.00	m	배수시설
10	신	고무재 파손		10.0		1	10.00	m	신축이음
11									
12									
점 검 범 례			
○	기 존 점 검	⬭	금 회 점 검

KEY PLAN

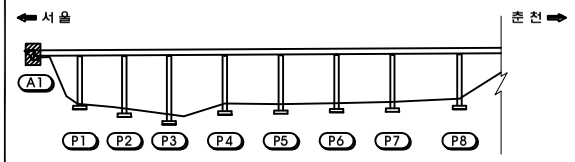

SECTION

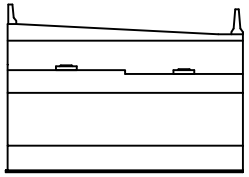


범 례

균 열		박 리		백 태	
망상균열		누 수		이토퇴적	
철근노출		열 화		재료분리	
체 수		박락,들뜸		부 식	
포트홀		파 손		기 타	

시설물명	서종대교(서울)
용 역 명	2017년 서울춘천고속도로 정밀점검용역(미사대교 등 29개소 시설물)
점검기관	(주)에스코알티에스
도 면 명	서종대교(서울) 교대(A1) 외관조사망도
도면번호	68 / 69

서종대교(서울) 외관조사망도
(교대 A2)

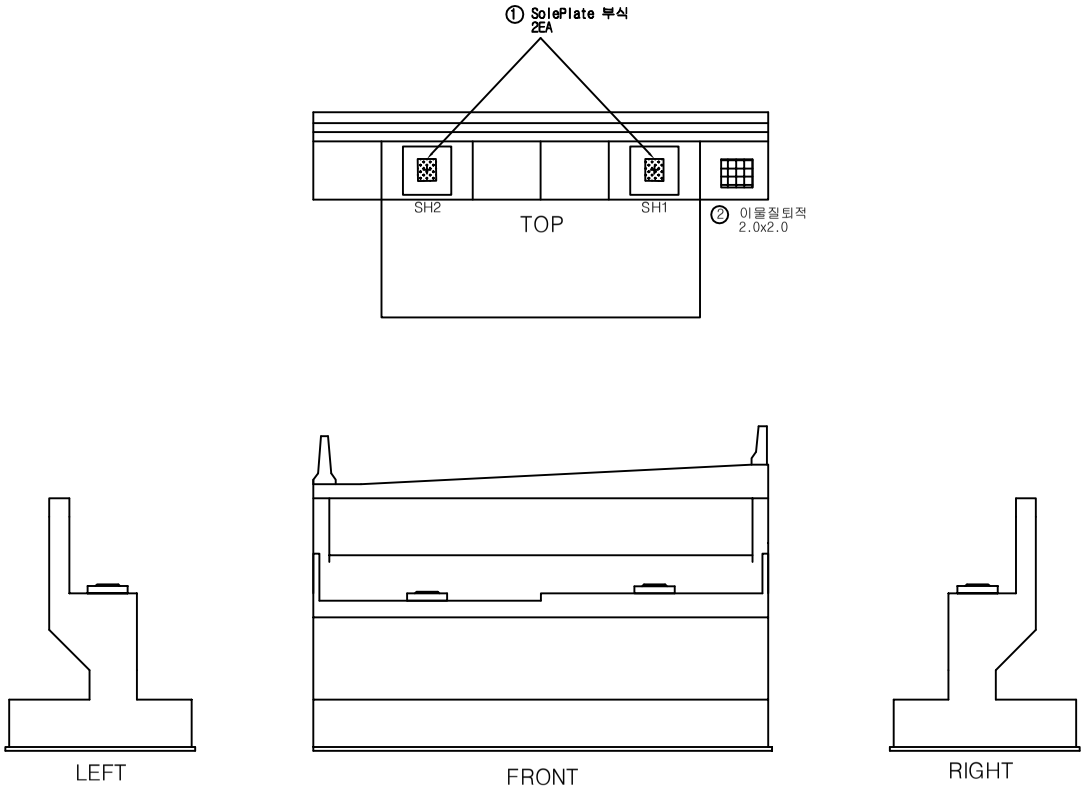


손 상 물 량 표


번호	신구	손상내용	손상규모						비고
			폭	길이	깊이	개소	수량	단위	
1	구	SolePlate 부식				2	2.00	EA	교량받침
2	신	이물질 퇴적	2.0	2.0		1	4.00	m^2	교대
3									
4									
점 검 범 례			
○	기 존 점 검	⬭	금 회 점 검

KEY PLAN

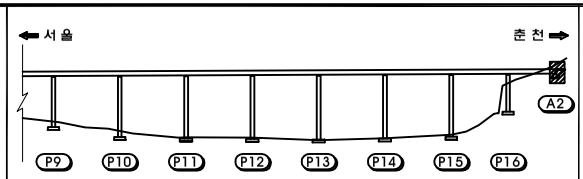

SECTION

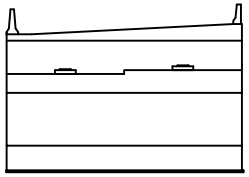

범 례

균 열	박 리	백 태
망상균열	누 수	이토퇴적
철근노출	열 화	재료분리
체 수	박락,들뜸	부 식
포트홀	파 손	기 타


시설물명	서종대교(서울)
용 역 명	2017년 서울춘천고속도로 정일점검용역(미사대교 등 29개소 시설물)
점검기관	(주)에스코알티에스
도 면 명	서종대교(서울) 교대(A2) 외관조사망도
도면번호	69 / 69

서 종 대 교 (양 양 방 향)

외 관 조 사 망 도

1. 프로젝트

서종대교(양양) 외관조사망도
(교면포장 제1경간)

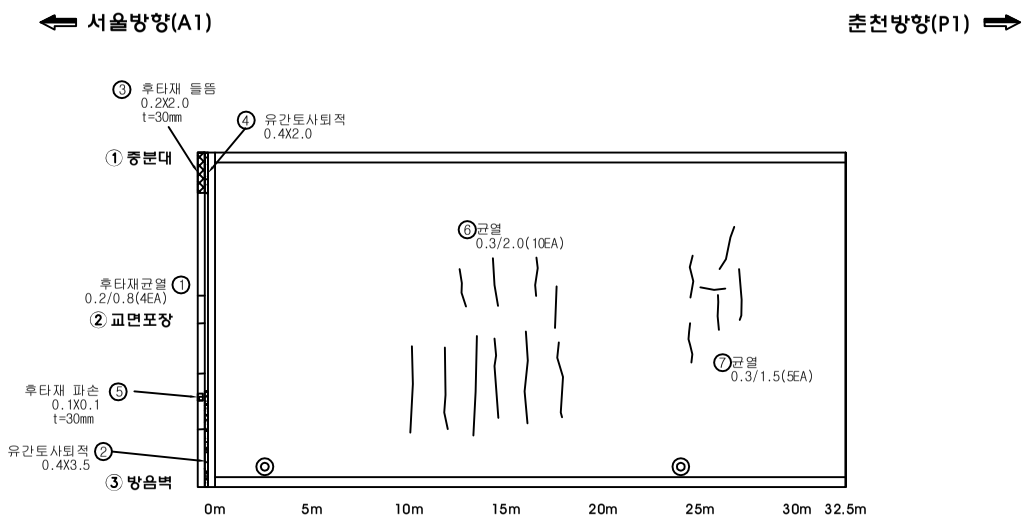


손 상 물 량 표


번호	신구	손상내용	손상규모						비고
			폭	길이	깊이	개소	수량	단위	
1	구	후타재균열	0.2	0.8		4	3.20	m	신축이음
2	구	유간토사퇴적	0.4	3.5		1	1.40	㎡	신축이음
3	구	후타재 들뜸	0.2	2.0	30	1	0.40	㎡	신축이음
4	구	유간토사퇴적	0.4	2.0		1	0.80	㎡	신축이음
5	구	후타재 파손	0.1	0.1	30	1	0.01	㎡	신축이음
6	구	균열	0.3	2.0		10	20.00	m	교면포장
7	구	균열	0.3	1.5		5	7.50	m	교면포장
8									
9									
점 검 범 례			
○	기 존 점 검	⬭	금 회 점 검

KEY PLAN

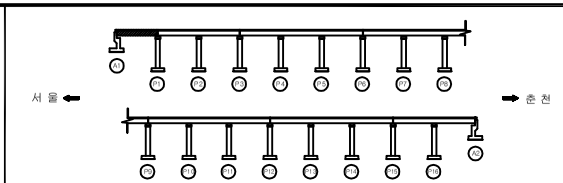

SECTION

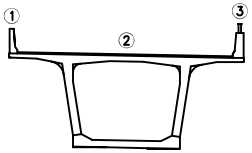


범 례

균 열		박 리		백 태	
망상균열		누 수		이토퇴적	
철근노출		열 화		재료분리	
체 수		박락,들뜸		부 식	
포트홀		파 손		기 타	

시설물명	서종대교(양양)
용 역 명	2017년 서울춘천고속도로 정밀점검용역(미사대교 등 29개소 시설물)
점검기관	(주)에스코알티에스
도 면 명	**서종대교(양양) 교면포장 외관조사망도 (제1경간)**
도면번호	1 / 69

서종대교(양양) 외관조사망도
(교면포장 제2경간)

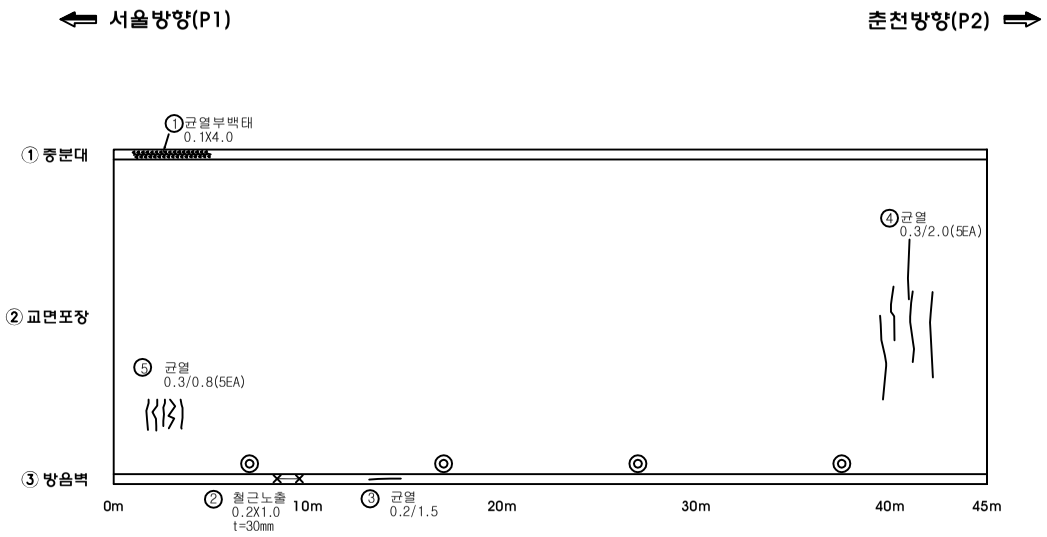


손 상 물 량 표


번호	신구	손상내용	손상규모						비고
			폭	길이	깊이	개소	수량	단위	
1	구	균열부 백태	0.1	4.0		1	0.40	㎡	방호벽
2	구	철근노출	0.2	1.0	30	1	0.20	㎡	방호벽
3	구	균열	0.2	1.5		1	1.50	m	방호벽
4	구	균열	0.3	2.0		5	10.00	m	교면포장
5	구	균열	0.3	0.8		5	4.00	m	교면포장
6									
7									
점 검 범 례			
○	기 존 점 검	⬭	금 회 점 검

KEY PLAN

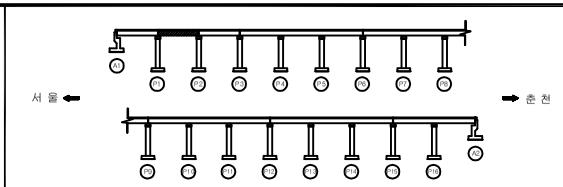

SECTION

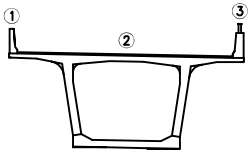


범 례

균 열		박 리		백 태	
망상균열		누 수		이토퇴적	
철근노출		열 화		재료분리	
체 수		박락,들뜸		부 식	
포트홀		파 손		기 타	

시설물명	서종대교(양양)
용 역 명	2017년 서울춘천고속도로 정일점검용역(미사대교 등 29개소 시설물)
점검기관	(주)에스코알티에스
도 면 명	**서종대교(양양) 교면포장 외관조사망도 (제2경간)**
도면번호	2 / 69

서종대교(양양) 외관조사망도
(교면포장 제3경간)

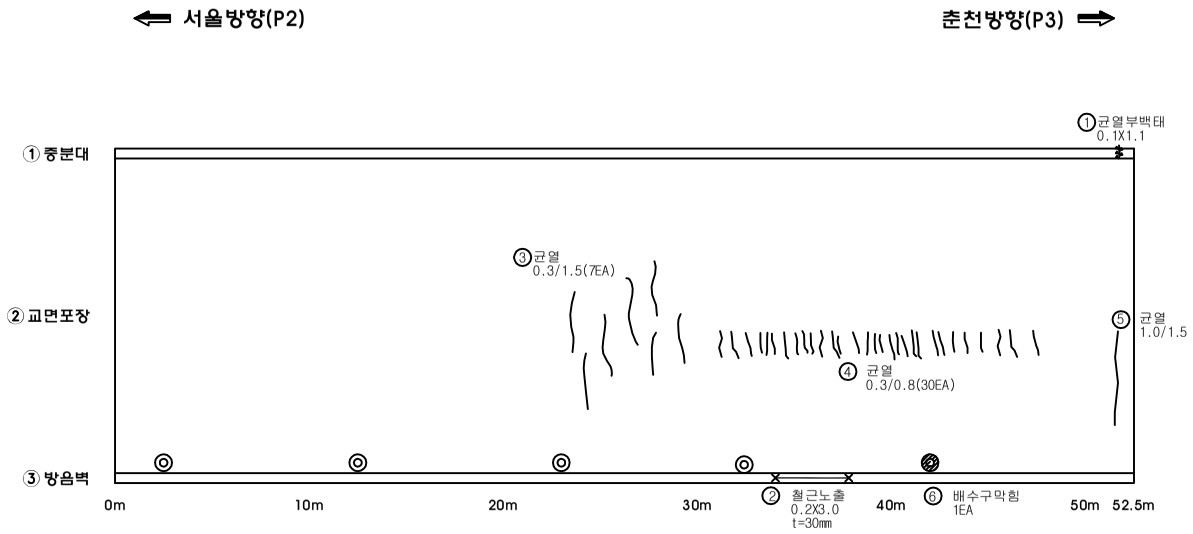


손 상 물 량 표


번호	신구	손상내용	손상규모						비고
			폭	길이	깊이	개소	수량	단위	
1	구	균열부 백태	0.1	0.1		1	0.01	㎡	방호벽
2	구	철근노출	0.2	3.0	30	1	0.60	㎡	방호벽
3	구	균열	0.3	1.5		7	10.50	m	교면포장
4	구	균열	0.3	0.8		30	24.00	m	교면포장
5	구	균열	1.0	1.5		1	1.50	m	교면포장
6	구	배수구막힘				1	1.00	EA	배수시설
7									
8									
점 검 범 례			
○	기 존 점 검	⬭	금 회 점 검

KEY PLAN

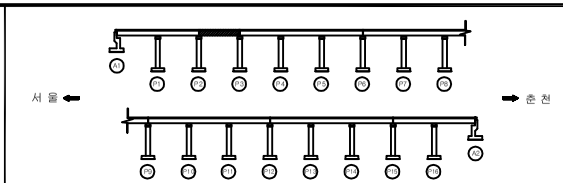

SECTION

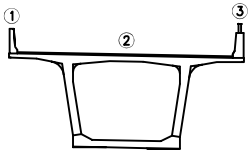


범 례

균 열		박 리		백 태	
망상균열		누 수		이토퇴적	
철근노출		열 화		재료분리	
체 수		박락,들뜸		부 식	
포트홀		파 손		기 타	

시설물명	서종대교(양양)
용 역 명	2017년 서울춘천고속도로 정밀점검용역(미사대교 등 29개소 시설물)
점검기관	(주)에스코알티에스
도 면 명	**서종대교(양양) 교면포장 외관조사망도 (제3경간)**
도면번호	3 / 69

서종대교(양양) 외관조사망도
(교면포장 제4경간)

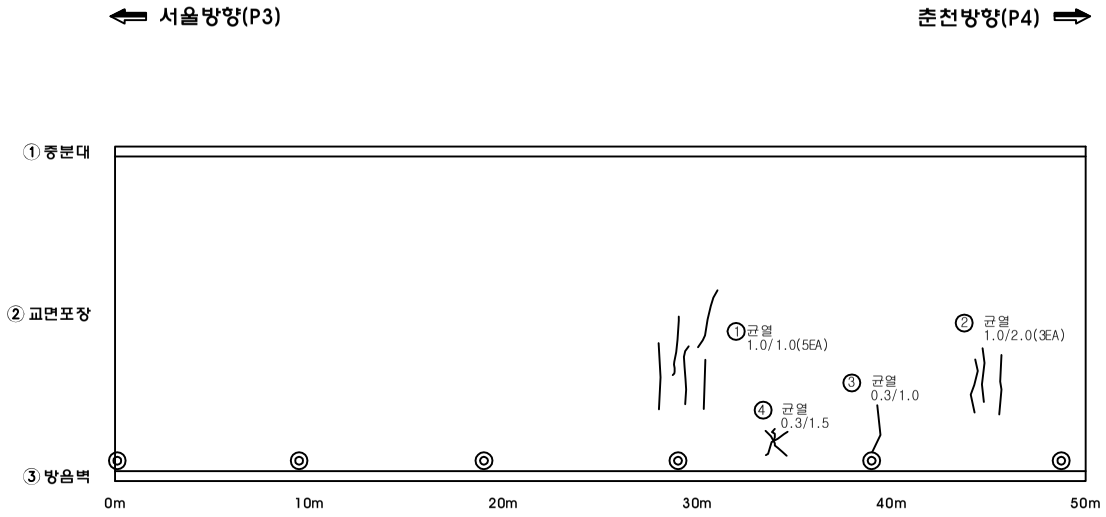


손 상 물 량 표


번호	신구	손상내용	손상규모						비고
			폭	길이	깊이	개소	수량	단위	
1	구	균열	1.0	1.0		5	5.00	m	교면포장
2	구	균열	1.0	2.0		3	6.00	m	교면포장
3	구	균열	0.3	1.5		1	1.50	m	교면포장
4	구	균열	0.3	1.0		1	1.00	m	교면포장
5									
6									
점 검 범 례			
○	기 존 점 검	⬭	금 회 점 검

KEY PLAN

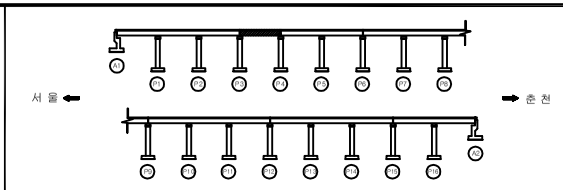

SECTION

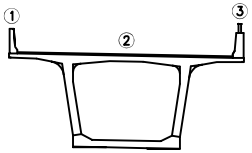


범 례

균 열		박 리		백 태	
망상균열		누 수		이토퇴적	
철근노출		열 화		재료분리	
체 수		박락,들뜸		부 식	
포트홀		파 손		기 타	

시설물명	서종대교(양양)
용 역 명	2017년 서울춘천고속도로 정밀점검용역(미사대교 등 29개소 시설물)
점검기관	(주)에스코알티에스
도 면 명	**서종대교(양양) 교면포장 외관조사망도 (제4경간)**
도면번호	4 / 69

서종대교(양양) 외관조사망도
(교면포장 제5경간)

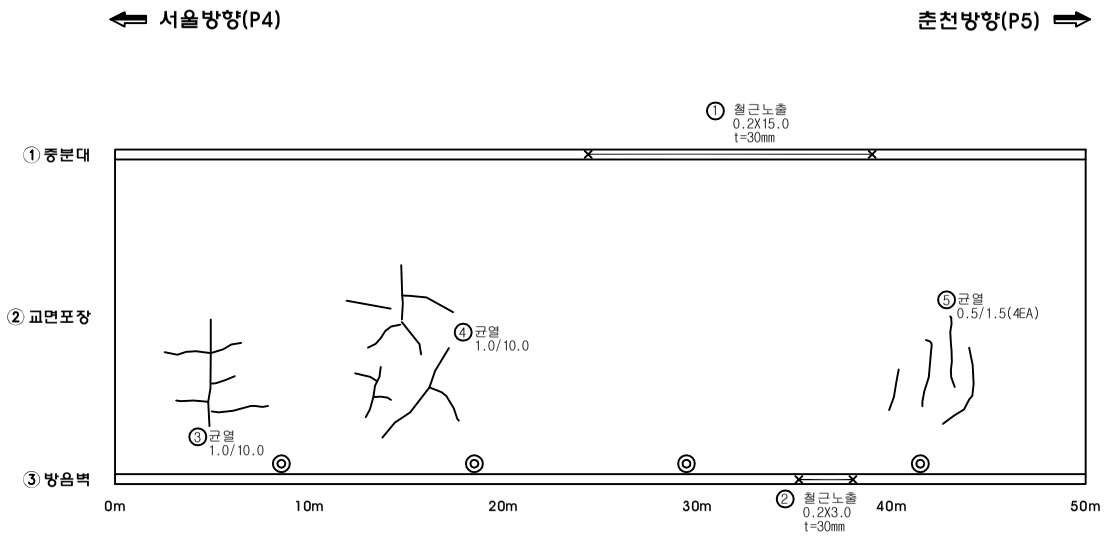


손 상 물 량 표


번호	신구	손상내용	손상규모						비고
			폭	길이	깊이	개소	수량	단위	
1	신	철근노출	0.2	15.0	30	1	3.00	㎡	방호벽
2	신	철근노출	0.2	3.0	30	1	0.60	㎡	방호벽
3	구	균열	1.0	10.0		1	10.00	m	교면포장
4	구	균열	1.0	10.0		1	10.00	m	교면포장
5	구	균열	0.5	1.5		4	6.00	m	교면포장
6									
7									
점 검 범 례			
○	기 존 점 검	⬭	금 회 점 검

KEY PLAN

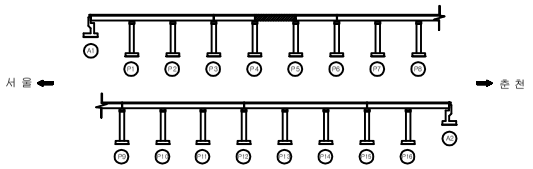

SECTION

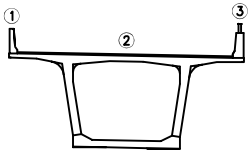


범 례

균 열		박 리		백 태	
망상균열		누 수		이토퇴적	
철근노출		열 화		재료분리	
체 수		박락,들뜸		부 식	
포트홀		파 손		기 타	

시설물명	서종대교(양양)
용 역 명	2017년 서울춘천고속도로 정밀점검용역(미사대교 등 29개소 시설물)
점검기관	(주)에스코알티에스
도 면 명	**서종대교(양양) 교면포장 외관조사망도 (제5경간)**
도면번호	5 / 69

서종대교(양양) 외관조사망도
(교면포장 제6경간)

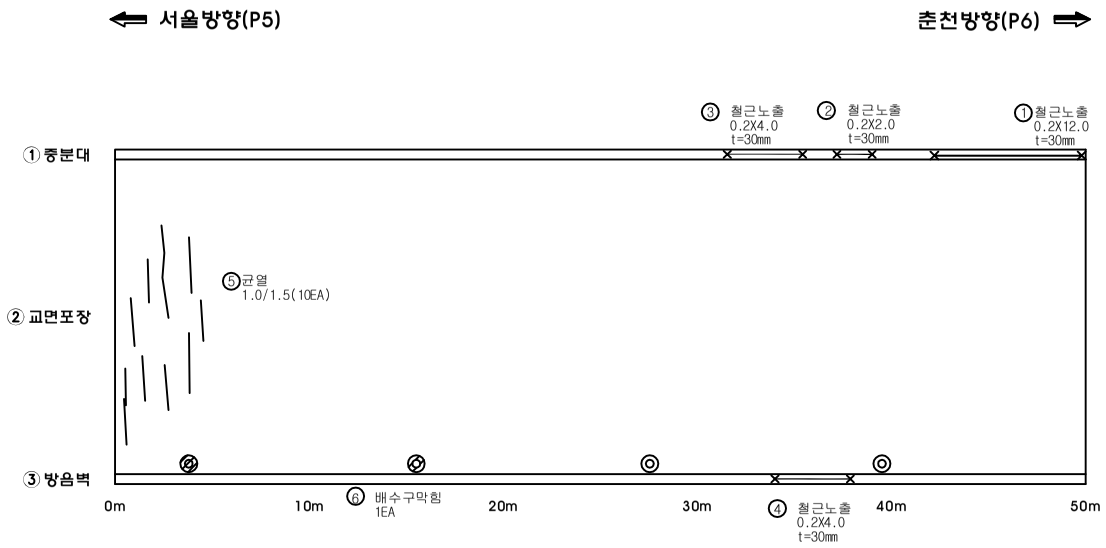


손 상 물 량 표


번호	신구	손상내용	손상규모						비고
			폭	길이	깊이	개소	수량	단위	
1	구	철근노출	0.2	12.0	30	1	2.40	㎡	방호벽
2	구	철근노출	0.2	4.0	30	1	0.80	㎡	방호벽
3	구	철근노출	0.2	2.0	30	1	0.40	㎡	방호벽
4	구	철근노출	0.2	4.0	30	1	0.80	㎡	방호벽
5	구	균열	1.0	1.5		10	15.00	m	교면포장
6	구	배수구막힘				1	1.00	EA	배수시설
7									
8									
점 검 범 례			
○	기 존 점 검	⬭	금 회 점 검

KEY PLAN

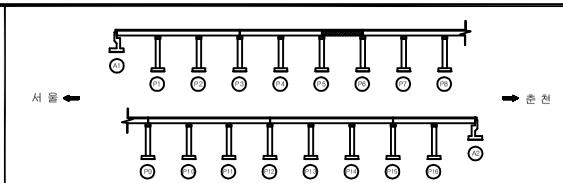

SECTION

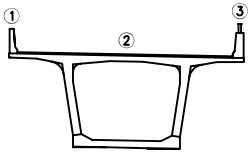


범 례

균 열		박 리		백 태	
망상균열		누 수		이토퇴적	
철근노출		열 화		재료분리	
체 수		박락,들뜸		부 식	
포트홀		파 손		기 타	

시설물명	서종대교(양양)
용 역 명	2017년 서울춘천고속도로 정밀점검용역(미사대교 등 29개소 시설물)
점검기관	(주)에스코알티에스
도 면 명	**서종대교(양양) 교면포장 외관조사망도 (제6경간)**
도면번호	6 / 69

서종대교(양양) 외관조사망도
(교면포장 제7경간)

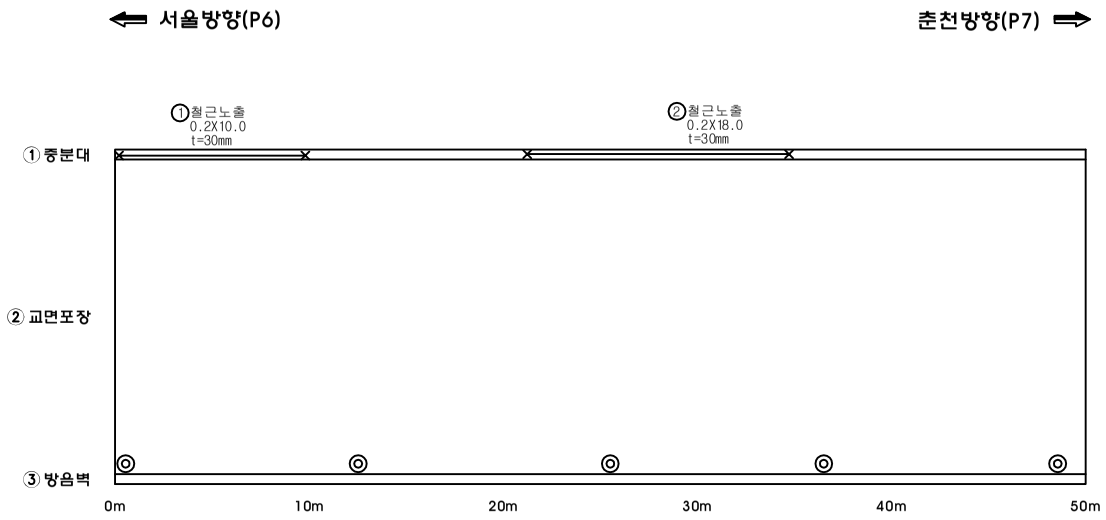


손 상 물 량 표


번호	신구	손상내용	손상규모						비고
			폭	길이	깊이	개소	수량	단위	
1	구	철근노출	0.2	10.0	30	1	2.00	㎡	방호벽
2	구	철근노출	0.2	18.0	30	1	3.60	㎡	방호벽
3									
4									
점 검 범 례			
○	기 존 점 검	⬭	금 회 점 검

KEY PLAN

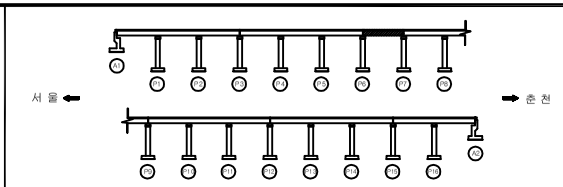

SECTION

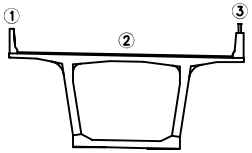


범 례

균 열		박 리		백 태	
망상균열		누 수		이토퇴적	
철근노출		열 화		재료분리	
체 수		박락,들뜸		부 식	
포트홀		파 손		기 타	

시설물명	서종대교(양양)
용 역 명	2017년 서울춘천고속도로 정일점검용역(미사대교 등 29개소 시설물)
점검기관	(주)에스코알티에스
도 면 명	**서종대교(양양) 교면포장 외관조사망도 (제7경간)**
도면번호	7 / 69

서종대교(양양) 외관조사망도
(교면포장 제8경간)

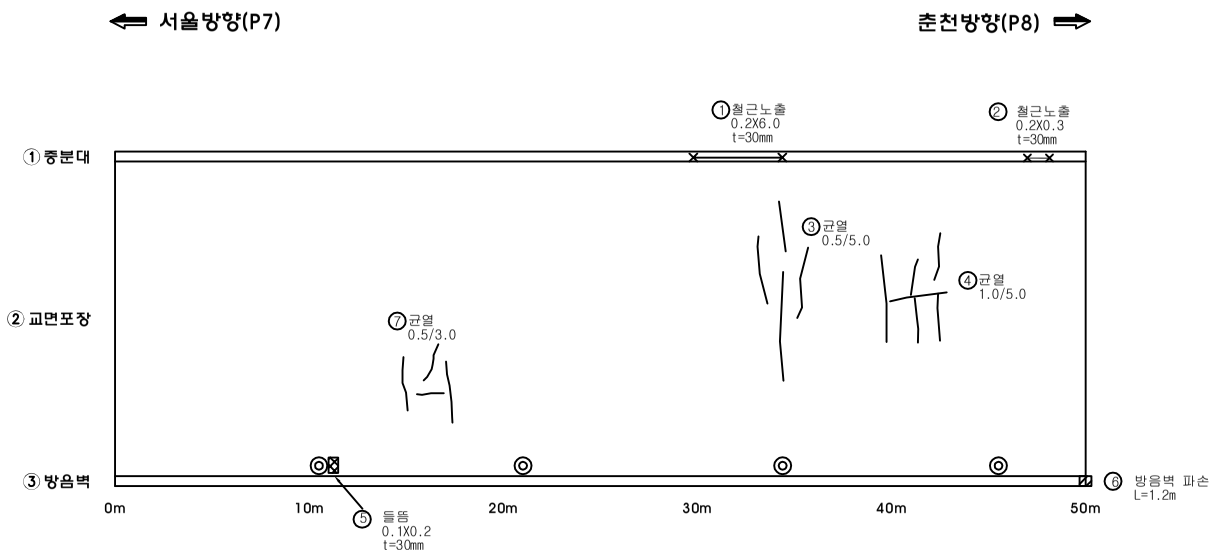


손 상 물 량 표


번호	신구	손상내용	손상규모						비고
			폭	길이	깊이	개소	수량	단위	
1	구	철근노출	0.2	6.0	30	1	1.20	㎡	방호벽
2	구	철근노출	0.2	0.3	30	1	0.06	㎡	방호벽
3	구	균열	0.5	5.0		1	5.00	m	교면포장
4	구	균열	1.0	5.0		1	5.00	m	교면포장
5	구	들뜸	0.1	0.2	30	1	0.02	㎡	교면포장
6	구	방음벽 파손		1.2		1	1.20	m	방음벽
7	신	균열	0.5	3.0		1	3.00	m	교면포장
8									
9									
점 검 범 례			
○	기 존 점 검	⬭	금 회 점 검

KEY PLAN

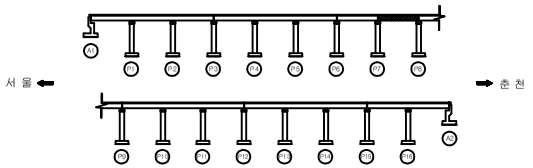

SECTION

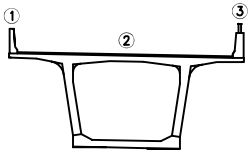


범 례

균 열		박 리		백 태	
망상균열		누 수		이토퇴적	
철근노출		열 화		재료분리	
체 수		박락,들뜸		부 식	
포트홀		파 손		기 타	

시설물명	서종대교(양양)
용 역 명	2017년 서울춘천고속도로 정일점검용역(미사대교 등 29개소 시설물)
점검기관	(주)에스코알티에스
도 면 명	**서종대교(양양) 교면포장 외관조사망도 (제8경간)**
도면번호	8 / 69

서종대교(양양) 외관조사망도
(교면포장 제9경간)

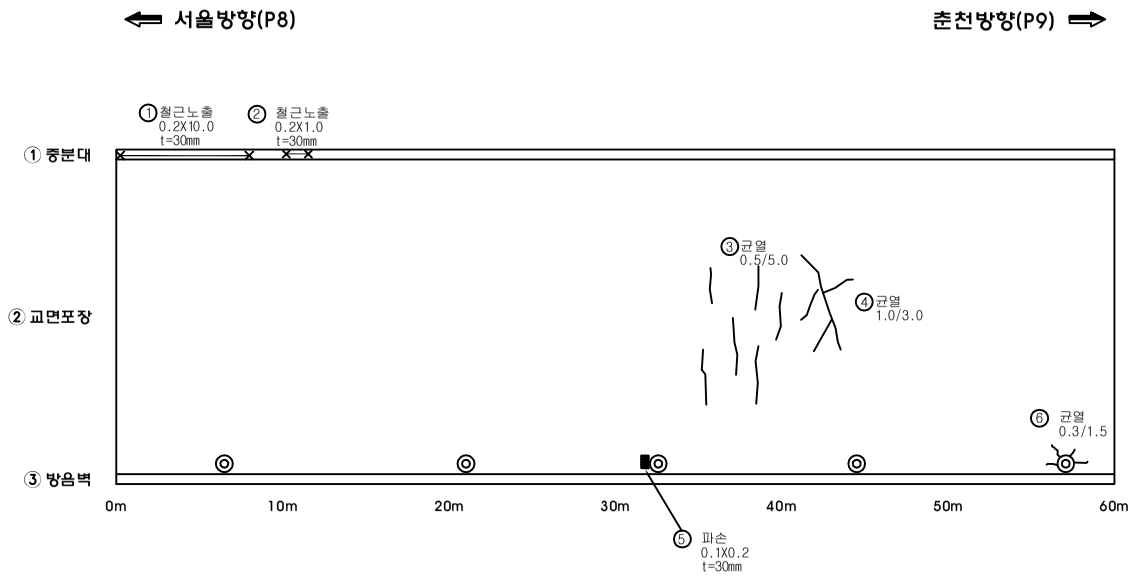


손 상 물 량 표


번호	신구	손상내용	손상규모						비고
			폭	길이	깊이	개소	수량	단위	
1	구	철근노출	0.2	10.0	30	1	2.00	㎡	방호벽
2	구	철근노출	0.2	1.0	30	1	0.20	㎡	방호벽
3	구	균열	0.5	5.0		1	5.00	m	교면포장
4	구	균열	1.0	3.0		1	3.00	m	교면포장
5	구	파손	0.1	0.2	30	1	0.02	㎡	교면포장
6	구	균열	0.5	5.0		1	5.00	m	교면포장
7									
8									
점 검 범 례			
○	기 존 점 검	⬭	금 회 점 검

KEY PLAN

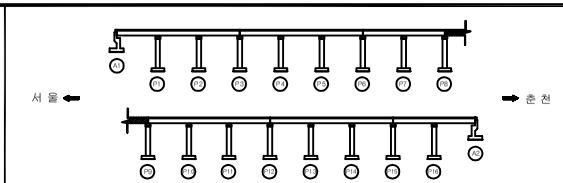

SECTION

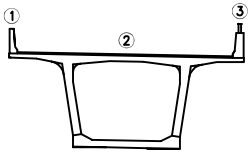


범 례

균 열		박 리		백 태	
망상균열		누 수		이토퇴적	
철근노출		열 화		재료분리	
체 수		박락,들뜸		부 식	
포트홀		파 손		기 타	

시설물명	서종대교(양양)
용 역 명	2017년 서울춘천고속도로 정일점검용역(미사대교 등 29개소 시설물)
점검기관	(주)에스코알티에스
도 면 명	**서종대교(양양) 교면포장 외관조사망도 (제9경간)**
도면번호	9 / 69

서종대교(양양) 외관조사망도
(교면포장 제10경간)

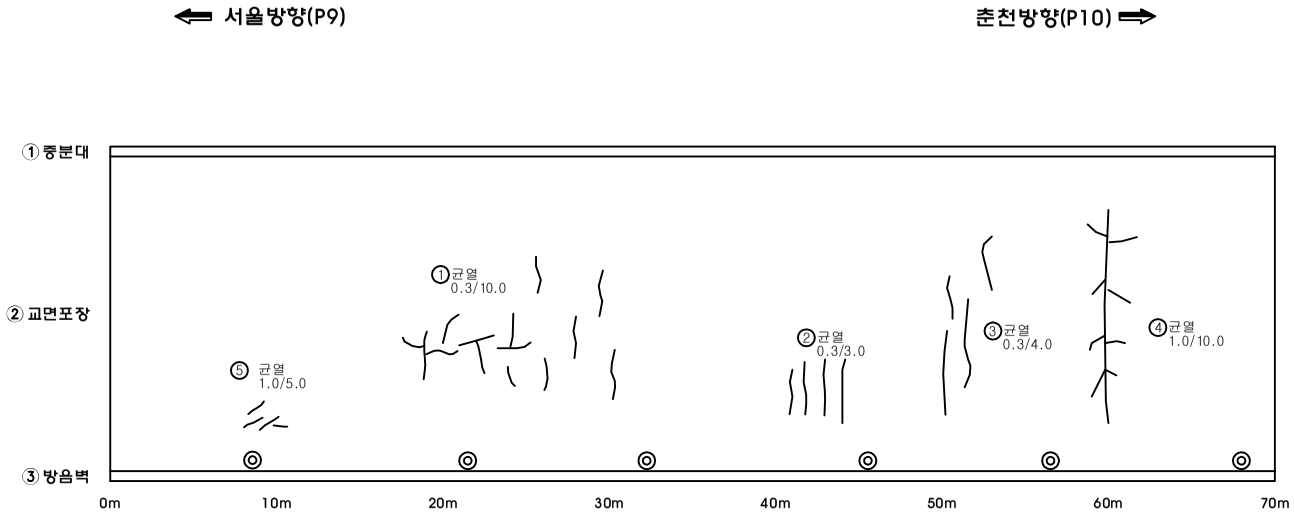


손 상 물 량 표


번호	신구	손상내용	손상규모						비고
			폭	길이	깊이	개소	수량	단위	
1	구	균열	0.3	10.0		1	10.00	m	교면포장
2	구	균열	0.3	3.0		1	3.00	m	교면포장
3	구	균열	0.3	4.0		1	4.00	m	교면포장
4	구	균열	1.0	10.0		1	10.00	m	교면포장
5	구	균열	1.0	5.0		1	5.00	m	교면포장
6									
7									
점 검 범 례			
○	기 존 점 검	⬭	금 회 점 검

KEY PLAN

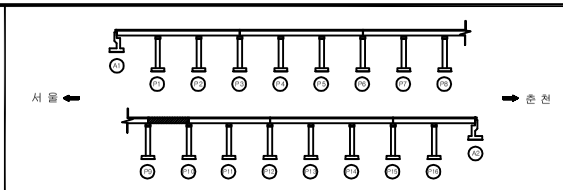

SECTION

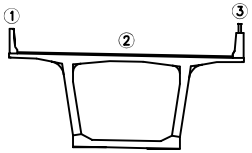


범 례

균 열		박 리		백 태	
망상균열		누 수		이토퇴적	
철근노출		열 화		재료분리	
체 수		박락,들뜸		부 식	
포트홀		파 손		기 타	

시설물명	서종대교(양양)
용 역 명	2017년 서울춘천고속도로 정밀점검용역(미사대교 등 29개소 시설물)
점검기관	(주)에스코알티에스
도 면 명	**서종대교(양양) 교면포장 외관조사망도 (제10경간)**
도면번호	10 / 69

서종대교(양양) 외관조사망도
(교면포장 제11경간)

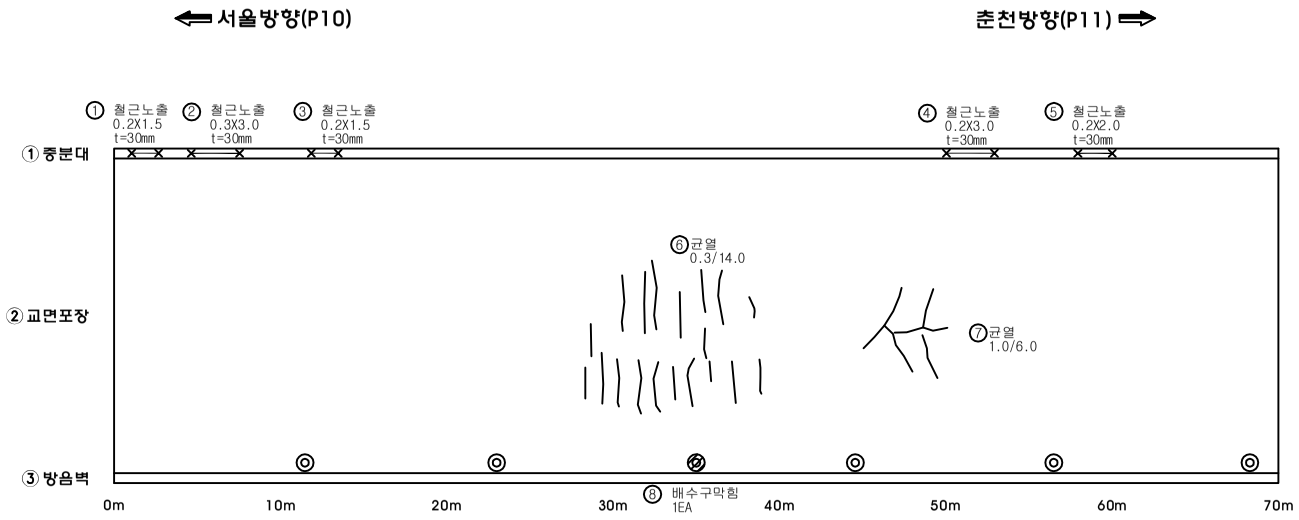


손 상 물 량 표


번호	신구	손상내용	손상규모						비고
			폭	길이	깊이	개소	수량	단위	
1	구	철근노출	0.2	1.5	30	1	0.30	㎡	방호벽
2	구	철근노출	0.3	3.0	30	1	0.90	㎡	방호벽
3	구	철근노출	0.2	1.5	30	1	0.30	㎡	방호벽
4	구	철근노출	0.2	3.0	30	1	0.60	㎡	방호벽
5	구	철근노출	0.2	2.0	30	1	0.40	㎡	방호벽
6	구	균열	0.3	14.0		1	14.00	m	교면포장
7	구	균열	1.0	6.0		1	6.00	m	교면포장
8	구	배수구막힘				1	1.00	EA	배수시설
9									
10									
점 검 범 례			
○	기 존 점 검	⬭	금 회 점 검

KEY PLAN

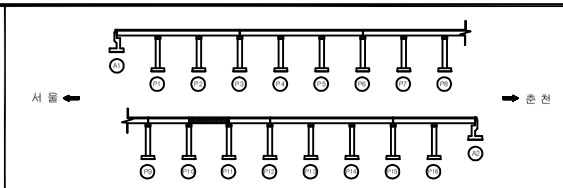

SECTION

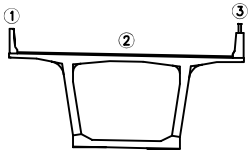


범 례

균 열		박 리		백 태	
망상균열		누 수		이토퇴적	
철근노출		열 화		재료분리	
체 수		박락,들뜸		부 식	
포트홀		파 손		기 타	

시설물명	서종대교(양양)
용 역 명	2017년 서울춘천고속도로 정밀점검용역(미사대교 등 29개소 시설물)
점검기관	(주)에스코알티에스
도 면 명	**서종대교(양양) 교면포장 외관조사망도 (제11경간)**
도면번호	11 / 69

서종대교(양양) 외관조사망도
(교면포장 제12경간)

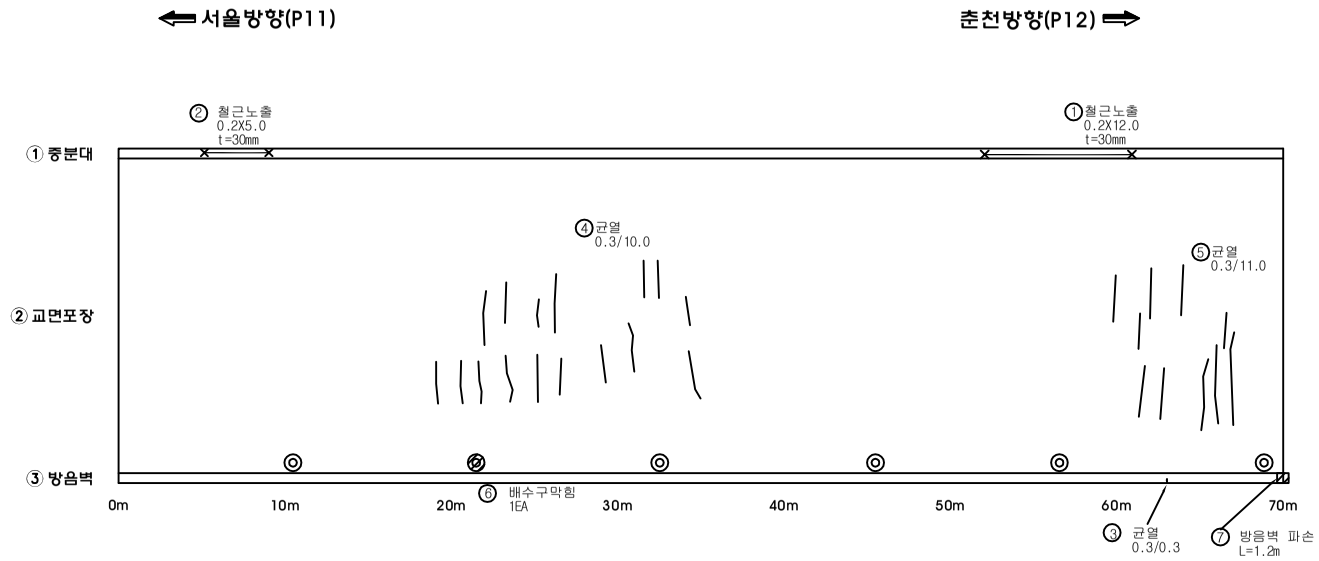


손 상 물 량 표


번호	신구	손상내용	손상규모						비고
			폭	길이	깊이	개소	수량	단위	
1	구	철근노출	0.2	12.0	30	1	2.40	㎡	방호벽
2	구	철근노출	0.2	5.0	30	1	1.00	㎡	방호벽
3	구	균열	0.3	0.3		1	0.30	m	방호벽
4	구	균열	0.3	10.0		1	10.00	m	교면포장
5	구	균열	0.3	11.0		1	11.00	m	교면포장
6	구	배수구막힘				1	1.00	EA	배수시설
7	구	방음벽 파손		1.2		1	1.20	m	방음벽
8									
9									
점 검 범 례			
○	기 존 점 검	⬭	금 회 점 검

KEY PLAN

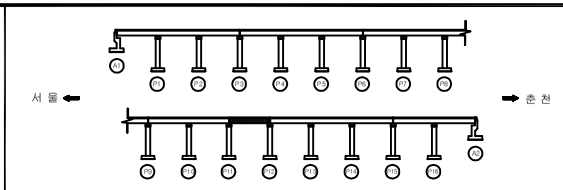

SECTION

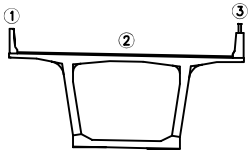


범 례

균 열		박 리		백 태	
망상균열		누 수		이토퇴적	
철근노출		열 화		재료분리	
체 수		박락,들뜸		부 식	
포트홀		파 손		기 타	

시설물명	서종대교(양양)
용 역 명	2017년 서울춘천고속도로 정밀점검용역(이사대교 등 29개소 시설물)
점검기관	(주)에스코알티에스
도 면 명	**서종대교(양양) 교면포장 외관조사망도 (제12경간)**
도면번호	12 / 69

서종대교(양양) 외관조사망도
(교면포장 제13경간)

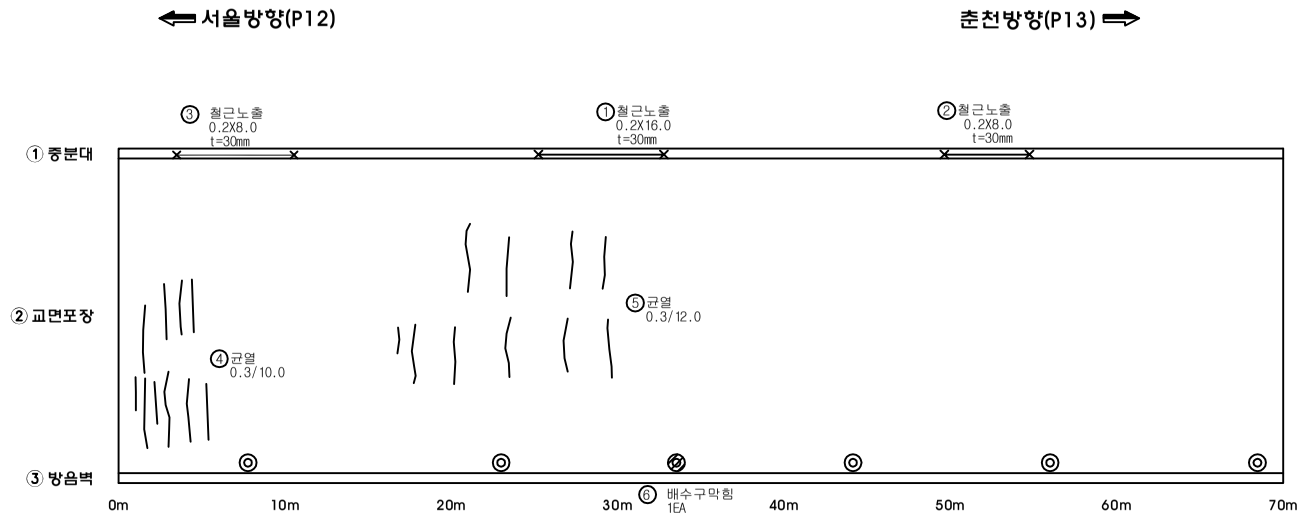


손 상 물 량 표


번호	신구	손상내용	손상규모						비고
			폭	길이	깊이	개소	수량	단위	
1	구	철근노출	0.2	16.0	30	1	3.20	㎡	방호벽
2	구	철근노출	0.2	8.0	30	1	1.60	㎡	방호벽
3	구	철근노출	0.2	8.0	30	1	1.60	㎡	방호벽
4	구	균열	0.3	10.0		1	10.00	m	교면포장
5	구	균열	0.3	12.0		1	12.00	m	교면포장
6	구	배수구막힘				1	1.00	EA	배수시설
7									
8									
점검범례			
○	기존점검	⬭	금회점검

KEY PLAN

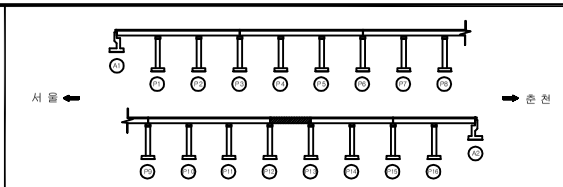

SECTION

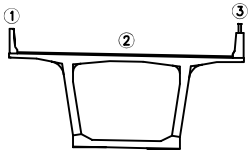


범례

균열		박리		백태	
망상균열		누수		이토퇴적	
철근노출		열화		재료분리	
체수		박락,들뜸		부식	
포트홀		파손		기타	

시설물명	서종대교(양양)
용역명	2017년 서울춘천고속도로 정일점검용역(미사대교 등 29개소 시설물)
점검기관	(주)에스코알티에스
도면명	**서종대교(양양) 교면포장 외관조사망도 (제13경간)**
도면번호	13 / 69

서종대교(양양) 외관조사망도
(교면포장 제14경간)

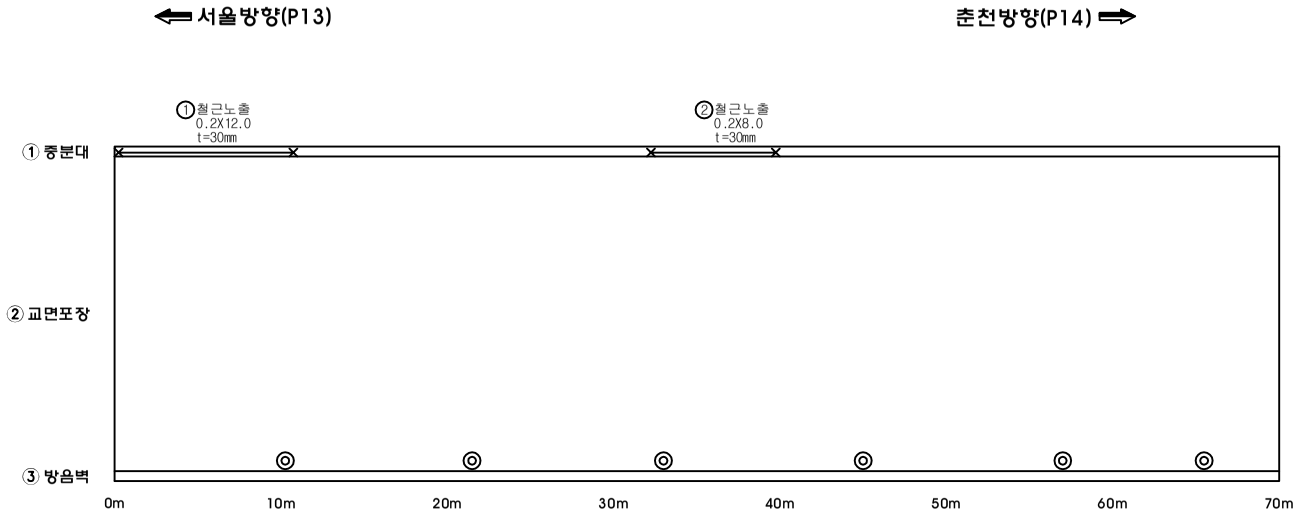


손 상 물 량 표


번호	신구	손상내용	손상규모						비고
			폭	길이	깊이	개소	수량	단위	
1	구	철근노출	0.2	12.0	30	1	2.40	㎡	방호벽
2	구	철근노출	0.2	8.0	30	1	1.60	㎡	방호벽
3									
4									
점 검 범 례			
○	기 존 점 검	⬭	금 회 점 검

KEY PLAN

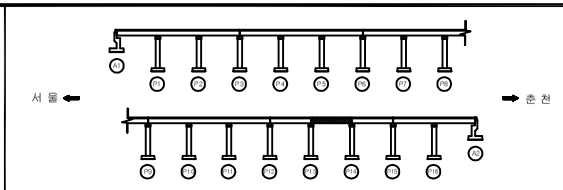

SECTION

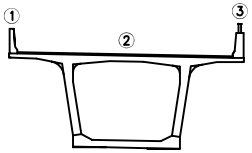


범 례

균 열		박 리		백 태	
망상균열		누 수		이토퇴적	
철근노출		열 화		재료분리	
체 수		박락,들뜸		부 식	
포트홀		파 손		기 타	

시설물명	서종대교(양양)
용 역 명	2017년 서울춘천고속도로 정밀점검용역(미사대교 등 29개소 시설물)
점검기관	(주)에스코알티에스
도 면 명	**서종대교(양양) 교면포장 외관조사망도 (제14경간)**
도면번호	14 / 69

서종대교(양양) 외관조사망도
(교면포장 제15경간)

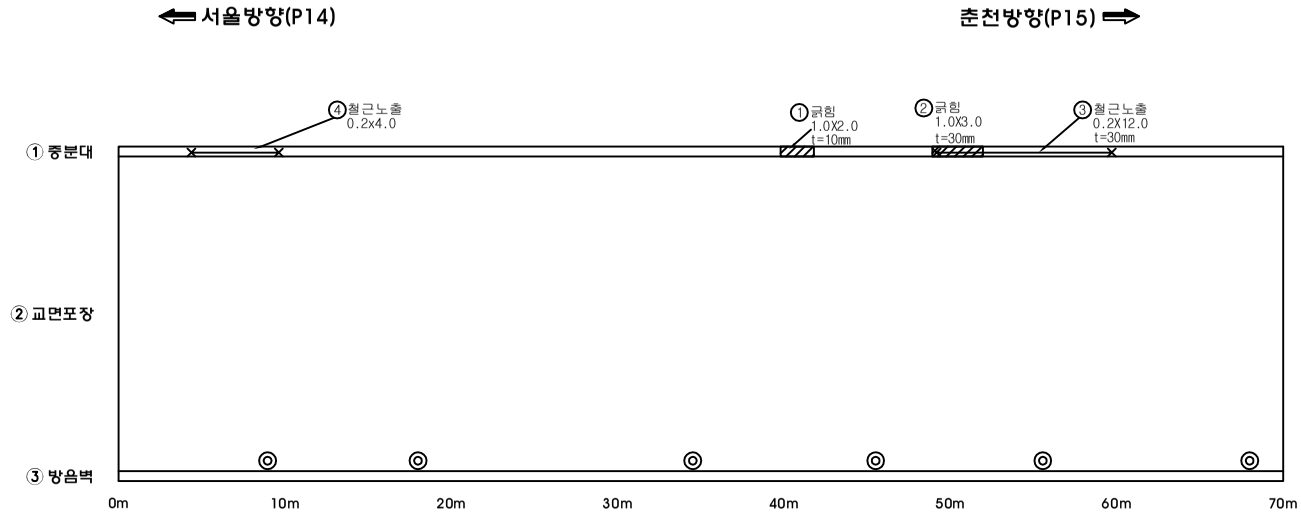


손 상 물 량 표


번호	신구	손상내용	손상규모						비고
			폭	길이	깊이	개소	수량	단위	
1	구	균열	1.0	2.0	10	1	2.00	㎡	방호벽
2	구	균열	1.0	3.0	10	1	3.00	㎡	방호벽
3	구	철근노출	0.2	12.0	30	1	2.40	㎡	방호벽
4	신	철근노출	0.2	4.0	30	1	0.80	㎡	방호벽
5									
6									
점검범례			
○	기존점검	⬭	금회점검

KEY PLAN

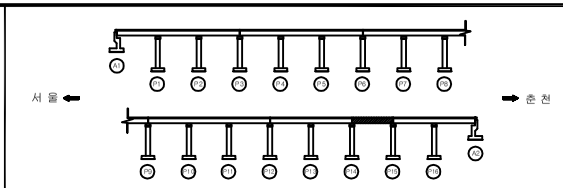

SECTION

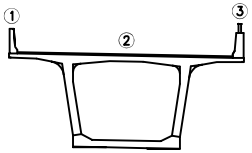


범례

균열	박리	백태
망상균열	누수	이토퇴적
철근노출	열화	재료분리
체수	박락,들뜸	부식
포트홀	파손	기타

시설물명	서종대교(양양)
용역명	2017년 서울춘천고속도로 정일점검용역(미사대교 등 29개소 시설물)
점검기관	(주)에스코알티에스
도면명	**서종대교(양양) 교면포장 외관조사망도 (제15경간)**
도면번호	15 / 69

서종대교(양양) 외관조사망도
(교면포장 제16경간)

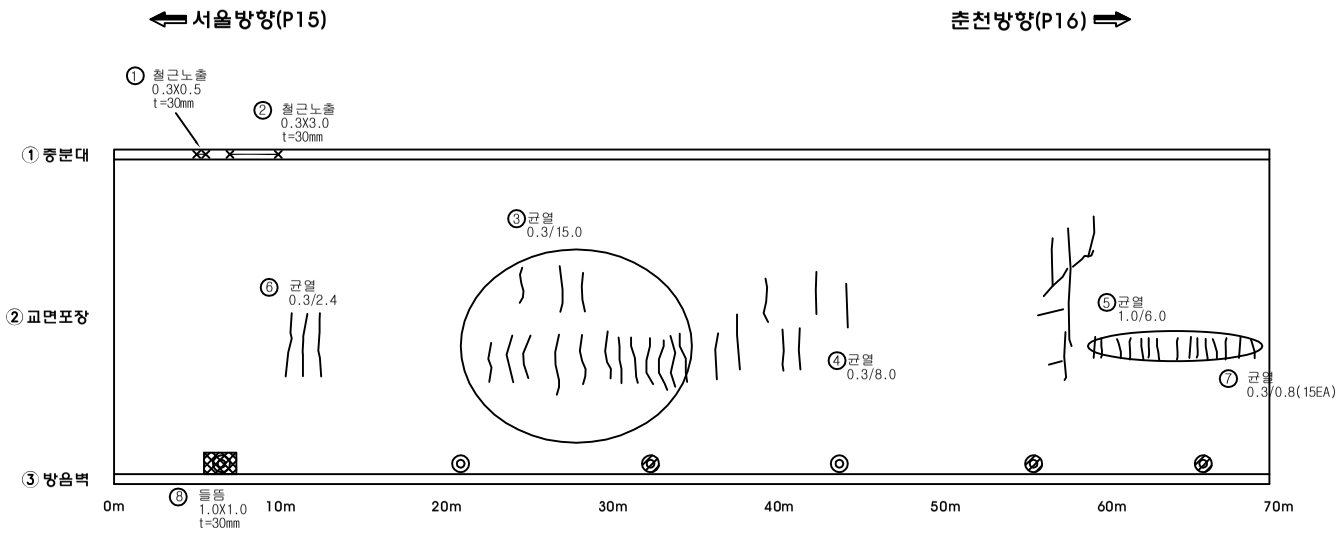


손 상 물 량 표


번호	신구	손상내용	손상규모						비고
			폭	길이	깊이	개소	수량	단위	
1	구	철근노출	0.3	0.5	30	1	0.15	㎡	방호벽
2	구	철근노출	0.3	3.0	30	1	0.90	㎡	방호벽
3	구	균열	0.3	15.0		1	15.00	m	교면포장
4	구	균열	0.3	8.0		1	8.00	m	교면포장
5	구	균열	1.0	6.0		1	6.00	m	교면포장
6	구	균열	0.3	2.4		1	2.40	m	교면포장
7	구	균열	0.3	0.8		15	12.00	m	교면포장
8	구	들뜸	1.0	1.0	30	1	1.00	㎡	교면포장
9									
10									
점 검 범 례			
○	기 존 점 검	⬭	금 회 점 검

KEY PLAN

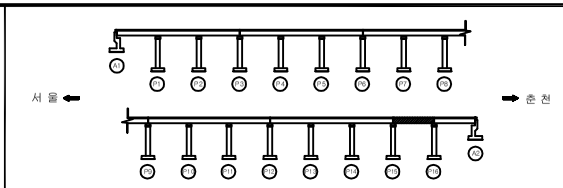

SECTION

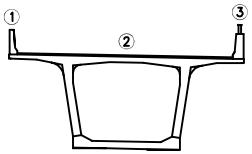


범 례

균 열		박 리		백 태	
망상균열		누 수		이토퇴적	
철근노출		열 화		재료분리	
체 수		박락,들뜸		부 식	
포트홀		파 손		기 타	

시설물명	서종대교(양양)
용 역 명	2017년 서울춘천고속도로 정밀점검용역(미사대교 등 29개소 시설물)
점검기관	(주)에스코알티에스
도 면 명	**서종대교(양양) 교면포장 외관조사망도 (제16경간)**
도면번호	16 / 69

서종대교(양양) 외관조사망도
(교면포장 제17경간)

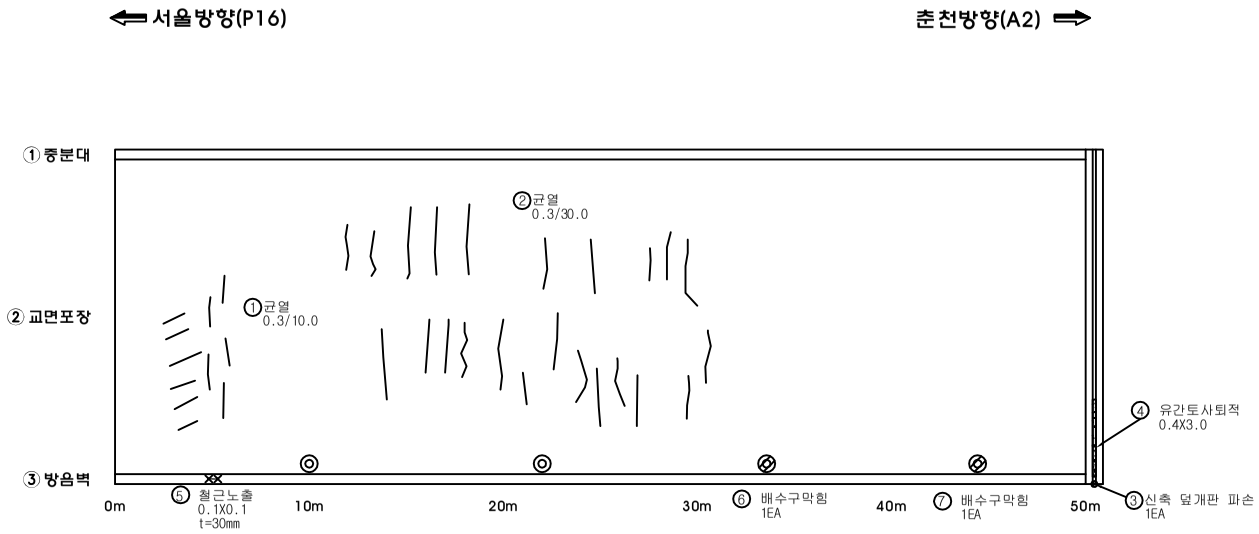


손 상 물 량 표


번호	신구	손상내용	손상규모						비고
			폭	길이	깊이	개소	수량	단위	
1	구	균열	0.3	10.0		1	10.00	m	교면포장
2	구	균열	0.3	30.0		1	30.00	m	교면포장
3	구	신축덮개판 파손				1	1.00	EA	신축이음
4	구	유간토사퇴적	0.4	3.0		1	1.20	㎡	신축이음
5	구	철근노출	0.1	0.1	30	1	0.01	㎡	방호벽
6	구	배수구막힘				1	1.00	EA	배수시설
7	구	배수구막힘				1	1.00	EA	배수시설
8									
9									
점 검 범 례			
○	기 존 점 검	⬭	금 회 점 검

KEY PLAN

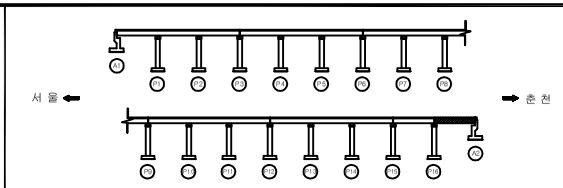

SECTION

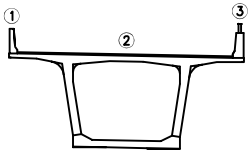


범 례

균 열		박 리		백 태	
망상균열		누 수		이토퇴적	
철근노출		열 화		재료분리	
체 수		박락,들뜸		부 식	
포트홀		파 손		기 타	


시설물명	서종대교(양양)
용 역 명	2017년 서울춘천고속도로 정밀점검용역(미사대교 등 29개소 시설물)
점검기관	(주)에스코알티에스
도 면 명	**서종대교(양양) 교면포장 외관조사망도 (제17경간)**
도면번호	17 / 69

2. 거더외부

서종대교(양양) 외관조사망도
(거더외부 제1경간)

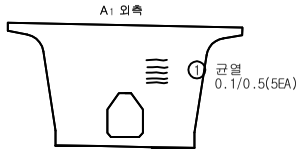

⇐ 서울방향(A1)　　춘천방향(P1) ⇒

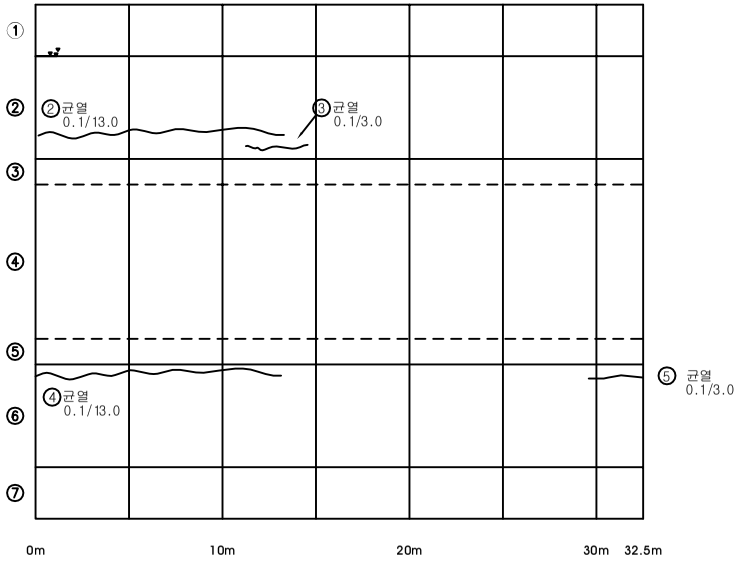


손 상 물 량 표


번호	신구	손상내용	손상규모						비고
			폭	길이	깊이	개소	수량	단위	
1	구	균열	0.1	0.5		5	2.50	m	거더외부
2	구	균열	0.1	13.0		1	13.00	m	거더외부
3	구	균열	0.1	3.0		1	3.00	m	거더외부
4	구	균열	0.1	13.0		1	13.00	m	거더외부
5	구	균열	0.1	3.0		1	3.00	m	거더외부
6									
7									
점 검 범 례			
○	기 존 점 검	⬭	금 회 점 검

KEY PLAN

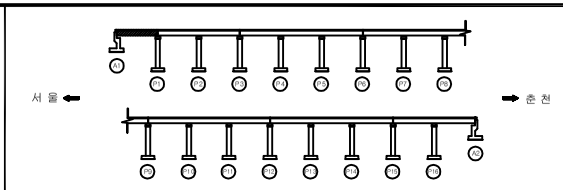

SECTION

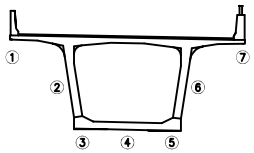


범 례

균 열		박 리		백 태	
망상균열		누 수		이토퇴적	
철근노출		열 화		재료분리	
체 수		박락,들뜸		부 식	
포트홀		파 손		기 타	

시설물명	서종대교(양양)
용 역 명	2017년 서울춘천고속도로 정일점검용역(미사대교 등 29개소 시설물)
점검기관	(주)에스코알티에스
도 면 명	**서종대교(양양) 거더외부 외관조사망도 (제1경간)**
도면번호	18 / 69

서종대교(양양) 외관조사망도
(거더외부 제2경간)

⇐ 서울방향(P1)　　춘천방향(P2) ⇒

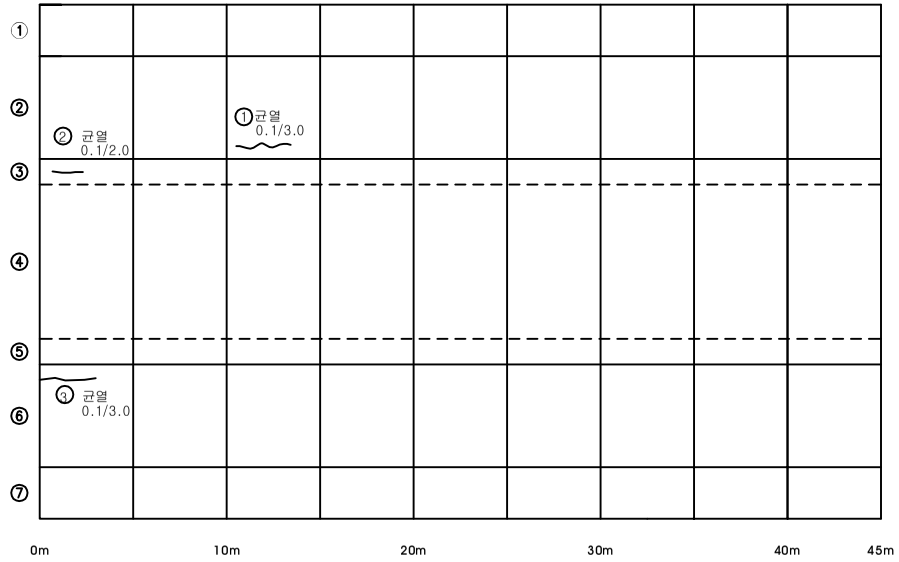


손 상 물 량 표


번호	신구	손상내용	손상규모						비고
			폭	길이	깊이	개소	수량	단위	
1	구	균열	0.1	3.0		1	3.00	m	거더외부
2	구	균열	0.1	2.0		1	2.00	m	거더외부
3	구	균열	0.1	3.0		1	3.00	m	거더외부
4									
5									
점 검 범 례			
○	기 존 점 검	⬭	금 회 점 검

KEY PLAN

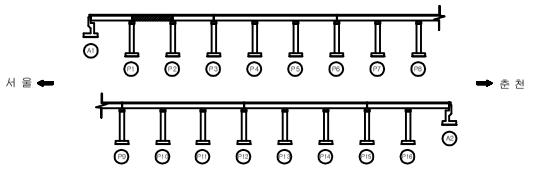

SECTION

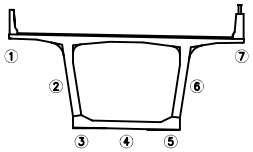


범 례

균 열		박 리		백 태	
망상균열		누 수		이토퇴적	
철근노출		열 화		재료분리	
체 수		박락,들뜸		부 식	
포트홀		파 손		기 타	

시설물명	서종대교(양양)
용 역 명	2017년 서울춘천고속도로 정일점검용역(미사대교 등 29개소 시설물)
점검기관	(주)에스코알티에스
도 면 명	**서종대교(양양) 거더외부 외관조사망도 (제2경간)**
도면번호	19 / 69

서종대교(양양) 외관조사망도
(거더외부 제3경간)

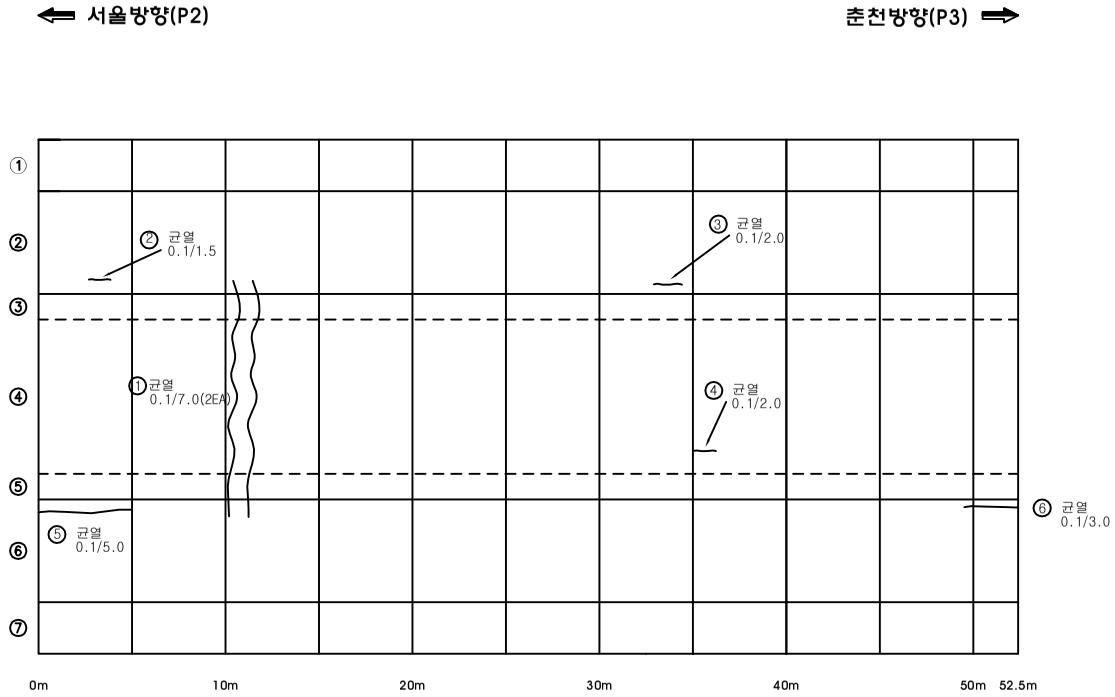


손 상 물 량 표


번호	신구	손상내용	손상규모						비고
			폭	길이	깊이	개소	수량	단위	
1	구	균열	0.1	7.0		2	14.00	m	거더외부
2	구	균열	0.1	1.5		1	1.50	m	거더외부
3	구	균열	0.1	2.0		1	2.00	m	거더외부
4	구	균열	0.1	2.0		1	2.00	m	거더외부
5	구	균열	0.1	5.0		1	5.00	m	거더외부
6	구	균열	0.1	3.0		1	3.00	m	거더외부
7									
8									
점 검 범 례			
○	기 존 점 검	⬭	금 회 점 검

KEY PLAN

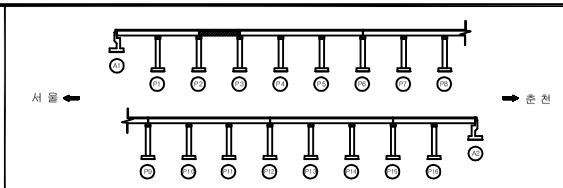

SECTION

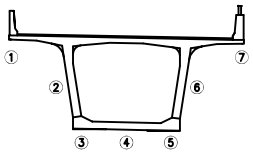


범 례

균 열		박 리		백 태	
망상균열		누 수		이토퇴적	
철근노출		열 화		재료분리	
체 수		박락,들뜸		부 식	
포트홀		파 손		기 타	

시설물명	서종대교(양양)
용 역 명	2017년 서울춘천고속도로 정일점검용역(미사대교 등 29개소 시설물)
점검기관	(주)에스코알티에스
도 면 명	**서종대교(양양) 거더외부 외관조사망도 (제3경간)**
도면번호	20 / 69

서종대교(양양) 외관조사망도
(거더외부 제4경간)

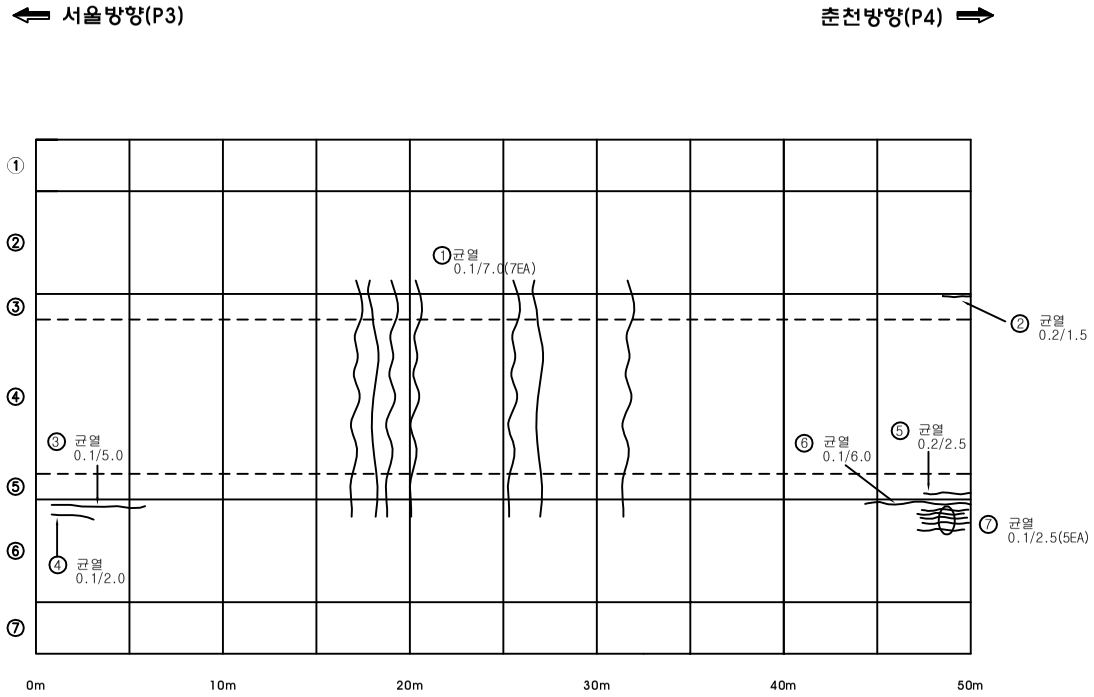


손 상 물 량 표


번호	신구	손상내용	손상규모						비고
			폭	길이	깊이	개소	수량	단위	
1	구	균열	0.1	7.0		7	49.00	m	거더외부
2	구	균열	0.2	1.5		1	1.50	m	거더외부
3	구	균열	0.1	5.0		1	5.00	m	거더외부
4	구	균열	0.1	2.0		1	2.00	m	거더외부
5	구	균열	0.2	2.5		1	2.50	m	거더외부
6	구	균열	0.1	6.0		1	6.00	m	거더외부
7	구	균열	0.1	2.5		5	12.50	m	거더외부
8									
9									
점 검 범 례			
○	기 존 점 검	⬭	금 회 점 검

KEY PLAN

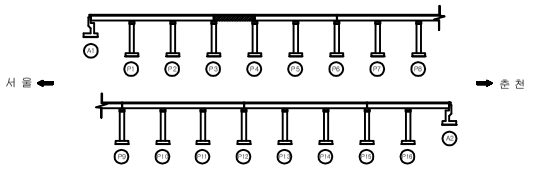

SECTION

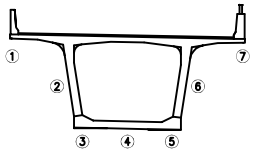


범 례

균 열		박 리		백 태	
망상균열		누 수		이토퇴적	
철근노출		열 화		재료분리	
체 수		박락,들뜸		부 식	
포트홀		파 손		기 타	

시설물명	서종대교(양양)
용 역 명	2017년 서울춘천고속도로 정밀점검용역(미사대교 등 29개소 시설물)
점검기관	(주)에스코알티에스
도 면 명	**서종대교(양양) 거더외부 외관조사망도 (제4경간)**
도면번호	21 / 69

서종대교(양양) 외관조사망도
(거더외부 제5경간)

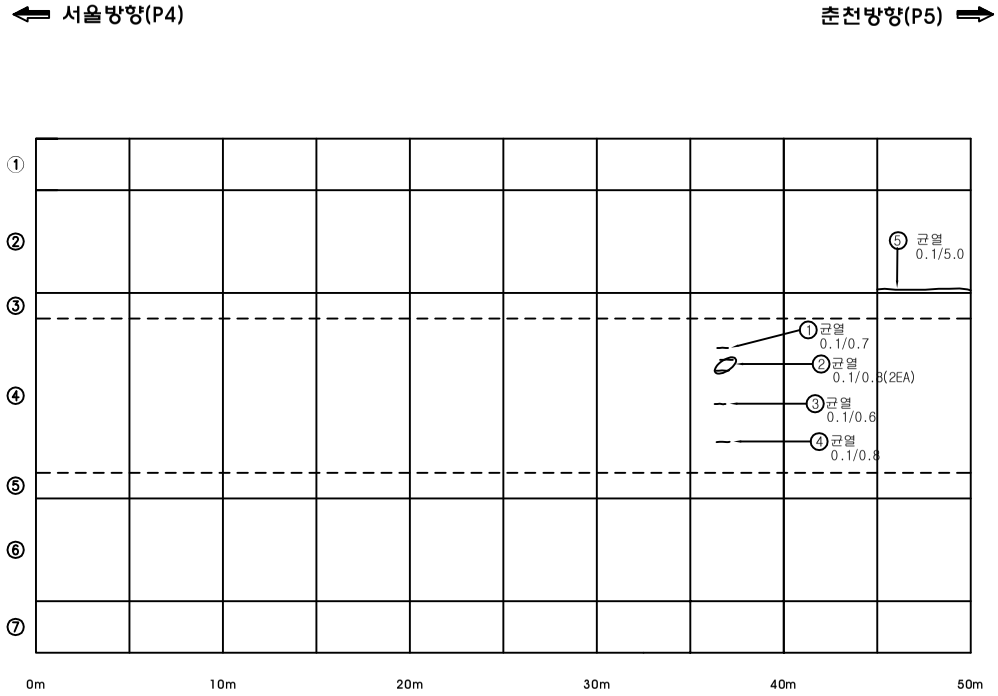


손 상 물 량 표


번호	신구	손상내용	손상규모						비고
			폭	길이	깊이	개소	수량	단위	
1	구	균열	0.1	0.7		1	0.70	m	거더외부
2	구	균열	0.1	0.8		2	1.60	m	거더외부
3	구	균열	0.1	0.6		1	0.60	m	거더외부
4	구	균열	0.1	0.8		1	0.80	m	거더외부
5	구	균열	0.1	5.0		1	5.00	m	거더외부
6									
7									
점 검 범 례			
○	기 존 점 검	⬭	금 회 점 검

KEY PLAN

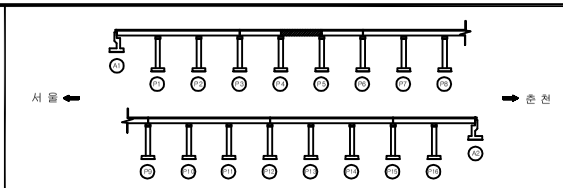

SECTION

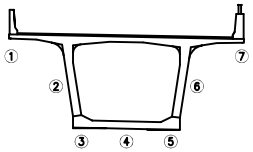


범 례

균 열		박 리		백 태	
망상균열		누 수		이토퇴적	
철근노출		열 화		재료분리	
체 수		박락,들뜸		부 식	
포트홀		파 손		기 타	

시설물명	서종대교(양양)
용 역 명	2017년 서울춘천고속도로 정밀점검용역(미사대교 등 29개소 시설물)
점검기관	(주)에스코알티에스
도 면 명	**서종대교(양양) 거더외부 외관조사망도 (제5경간)**
도면번호	22 / 69

서종대교(양양) 외관조사망도
(거더외부 제6경간)

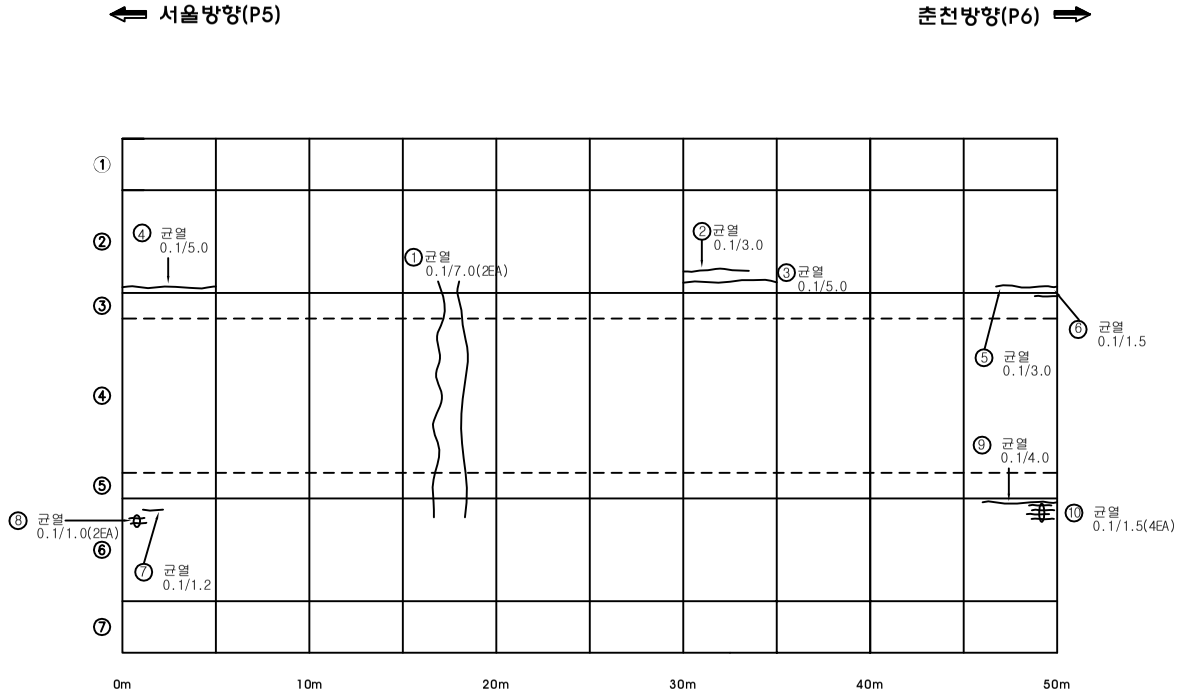


손 상 물 량 표


번호	신구	손상내용	손상규모						비고
			폭	길이	깊이	개소	수량	단위	
1	구	균열	0.1	7.0		2	14.00	m	거더외부
2	구	균열	0.1	3.0		1	3.00	m	거더외부
3	구	균열	0.1	5.0		1	5.00	m	거더외부
4	구	균열	0.1	5.0		1	5.00	m	거더외부
5	구	균열	0.1	3.0		1	3.00	m	거더외부
6	구	균열	0.1	1.5		1	1.50	m	거더외부
7	구	균열	0.1	1.2		1	1.20	m	거더외부
8	구	균열	0.1	1.0		2	2.00	m	거더외부
9	구	균열	0.1	4.0		1	4.00	m	거더외부
10	구	균열	0.1	1.5		4	6.00	m	거더외부
11									
12									
점 검 범 례			
○	기 존 점 검	⬭	금 회 점 검

KEY PLAN

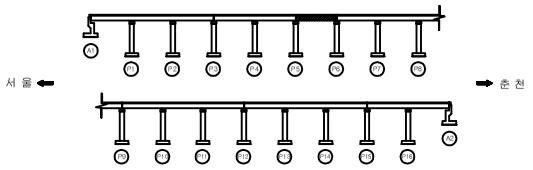

SECTION

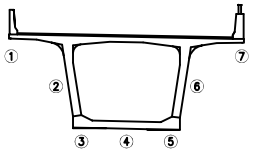


범 례

균 열		박 리		백 태	
망상균열		누 수		이토퇴적	
철근노출		열 화		재료분리	
체 수		박락,들뜸		부 식	
포트홀		파 손		기 타	

시설물명	서종대교(양양)
용 역 명	2017년 서울춘천고속도로 정일점검용역(미사대교 등 29개소 시설물)
점검기관	(주)에스코알티에스
도 면 명	**서종대교(양양) 거더외부 외관조사망도 (제6경간)**
도면번호	23 / 69

서종대교(양양) 외관조사망도
(거더외부 제7경간)

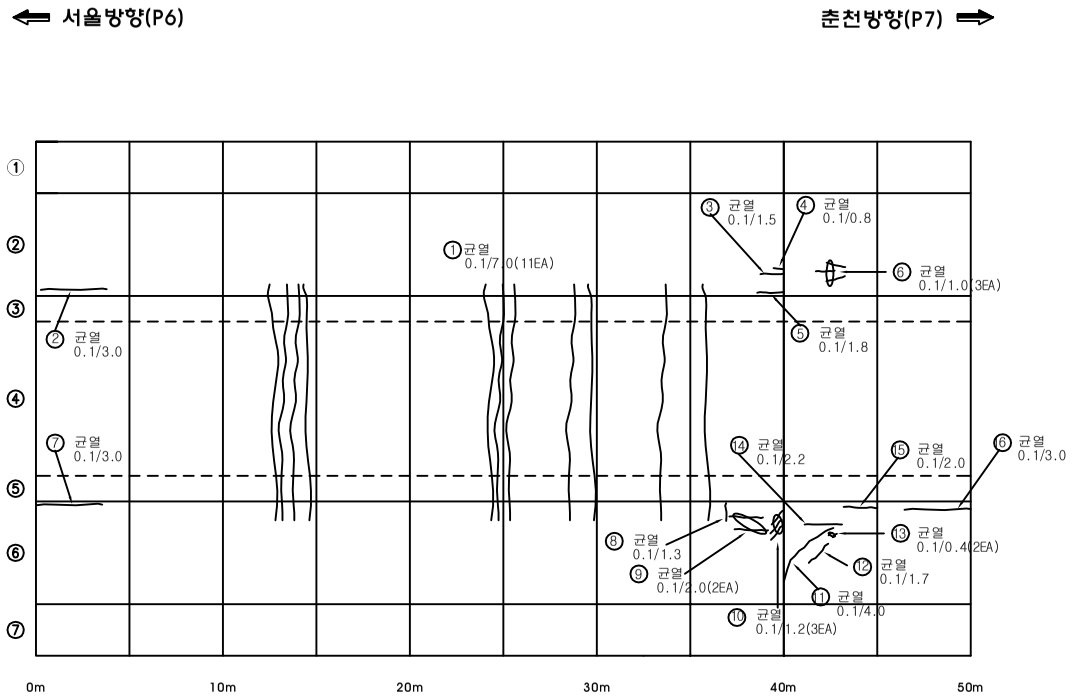


손 상 물 량 표


번호	신구	손상내용	손상규모						비고
			폭	길이	깊이	개소	수량	단위	
1	구	균열	0.1	7.0		11	77.00	m	거더외부
2	구	균열	0.1	3.0		1	3.00	m	거더외부
3	구	균열	0.1	1.5		1	1.50	m	거더외부
4	구	균열	0.1	0.8		1	0.80	m	거더외부
5	구	균열	0.1	1.8		1	1.80	m	거더외부
6	구	균열	0.1	1.0		3	3.00	m	거더외부
7	구	균열	0.1	3.0		1	3.00	m	거더외부
8	구	균열	0.1	1.3		1	1.30	m	거더외부
9	구	균열	0.1	2.0		2	4.00	m	거더외부
10	구	균열	0.1	1.2		3	3.60	m	거더외부
11	구	균열	0.1	4.0		1	4.00	m	거더외부
12	구	균열	0.1	1.7		1	1.70	m	거더외부
13	구	균열	0.1	0.4		2	0.80	m	거더외부
14	구	균열	0.1	2.2		1	2.20	m	거더외부
15	구	균열	0.1	2.0		1	2.00	m	거더외부
16	구	균열	0.1	3.0		1	3.00	m	거더외부
17									
18									
점 검 범 례			
○	기 존 점 검	⬭	금 회 점 검

KEY PLAN

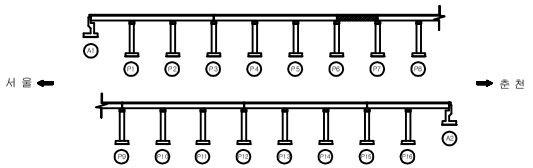

SECTION

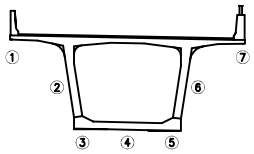


범 례

균 열	박 리	백 태
망상균열	누 수	이토퇴적
철근노출	열 화	재료분리
체 수	박락,들뜸	부 식
포트홀	파 손	기 타

시설물명	서종대교(양양)
용 역 명	2017년 서울춘천고속도로 정밀점검용역(미사대교 등 29개소 시설물)
점검기관	(주)에스코알티에스
도 면 명	**서종대교(양양) 거더외부 외관조사망도 (제7경간)**
도면번호	24 / 69

서종대교(양양) 외관조사망도
(거더외부 제8경간)

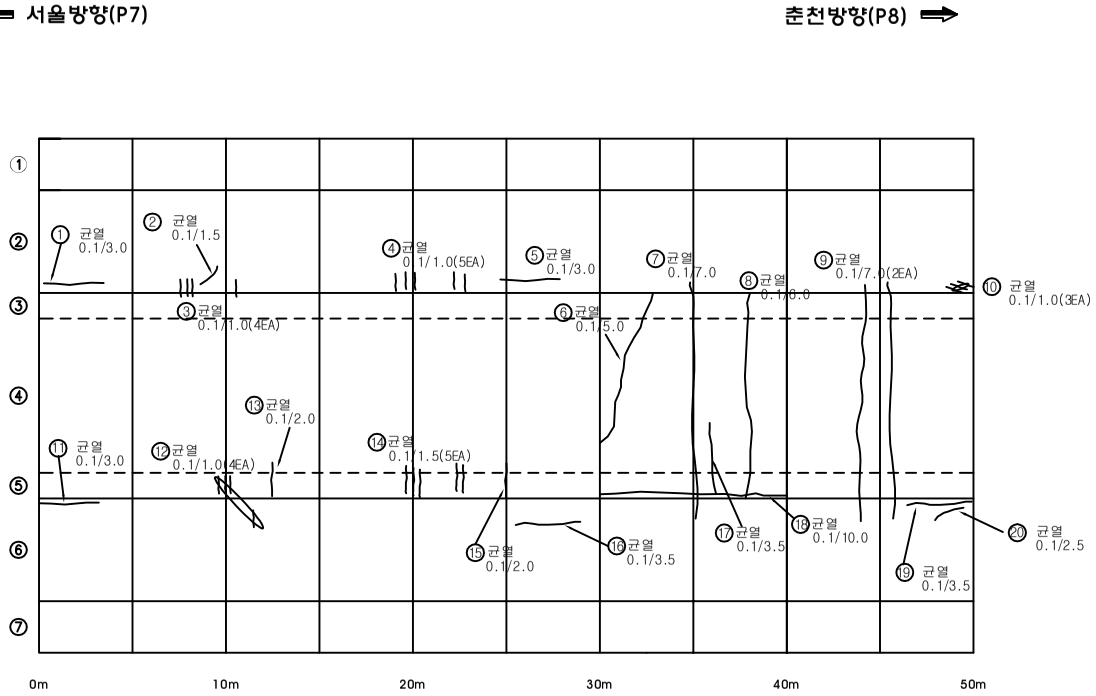


손 상 물 량 표


번호	신구	손상내용	손상규모						비고
			폭	길이	깊이	개소	수량	단위	
1	구	균열	0.1	3.0		1	3.00	m	거더외부
2	구	균열	0.1	1.5		1	1.50	m	거더외부
3	구	균열	0.1	1.0		4	4.00	m	거더외부
4	구	균열	0.1	1.0		5	5.00	m	거더외부
5	구	균열	0.1	3.0		1	3.00	m	거더외부
6	구	균열	0.1	5.0		1	5.00	m	거더외부
7	구	균열	0.1	7.0		1	7.00	m	거더외부
8	구	균열	0.1	6.0		1	6.00	m	거더외부
9	구	균열	0.1	7.0		2	14.00	m	거더외부
10	구	균열	0.1	1.0		3	3.00	m	거더외부
11	구	균열	0.1	3.0		1	3.00	m	거더외부
12	구	균열	0.1	1.0		4	4.00	m	거더외부
13	구	균열	0.1	2.0		1	2.00	m	거더외부
14	구	균열	0.1	1.5		5	7.50	m	거더외부
15	구	균열	0.1	2.0		1	2.00	m	거더외부
16	구	균열	0.1	3.5		1	3.50	m	거더외부
17	구	균열	0.1	3.5		1	3.50	m	거더외부
18	구	균열	0.1	10.0		1	10.00	m	거더외부
19	구	균열	0.1	3.5		1	3.50	m	거더외부
20	구	균열	0.1	2.5		1	2.50	m	거더외부
21									
22									
점 검 범 례			
○	기 존 점 검	⬭	금 회 점 검

KEY PLAN

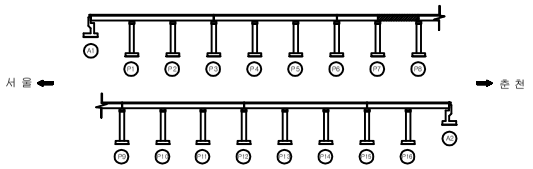

SECTION

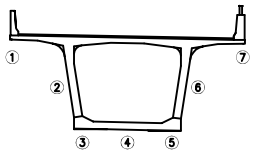


범 례

균 열		박 리		백 태	
망상균열		누 수		이토퇴적	
철근노출		열 화		재료분리	
체 수		박락,들뜸		부 식	
포트홀		파 손		기 타	

시설물명	서종대교(양양)
용 역 명	2017년 서울춘천고속도로 정일점검용역(미사대교 등 29개소 시설물)
점검기관	(주)에스코알티에스
도 면 명	**서종대교(양양) 거더외부 외관조사망도 (제8경간)**
도면번호	25 / 69

서종대교(양양) 외관조사망도
(거더외부 제9경간)

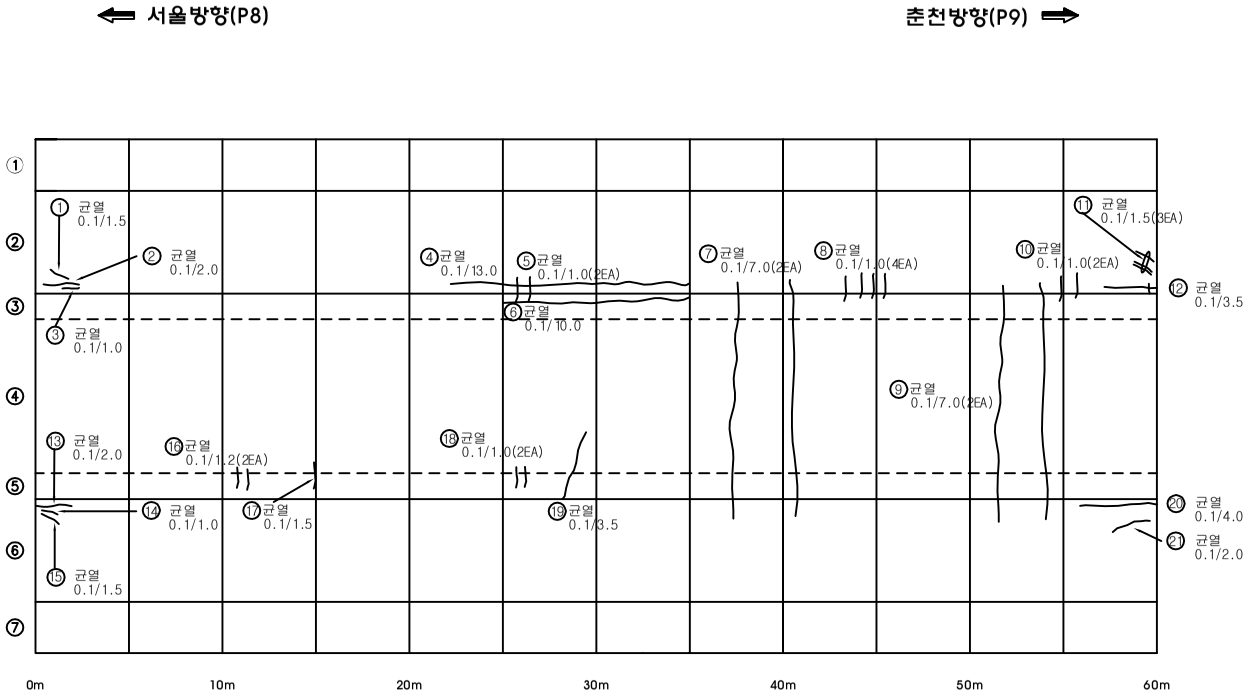


손 상 물 량 표


번호	신구	손상내용	손상규모						비고
			폭	길이	깊이	개소	수량	단위	
1	구	균열	0.1	1.5		1	1.50	m	거더외부
2	구	균열	0.1	2.0		1	2.00	m	거더외부
3	구	균열	0.1	1.0		1	1.00	m	거더외부
4	구	균열	0.1	13.0		1	13.00	m	거더외부
5	구	균열	0.1	1.0		2	2.00	m	거더외부
6	구	균열	0.1	10.0		1	10.00	m	거더외부
7	구	균열	0.1	7.0		2	14.00	m	거더외부
8	구	균열	0.1	1.0		4	4.00	m	거더외부
9	구	균열	0.1	7.0		2	14.00	m	거더외부
10	구	균열	0.1	1.0		2	2.00	m	거더외부
11	구	균열	0.1	1.5		3	4.50	m	거더외부
12	구	균열	0.1	3.5		1	3.50	m	거더외부
13	구	균열	0.1	2.0		1	2.00	m	거더외부
14	구	균열	0.1	1.0		1	1.00	m	거더외부
15	구	균열	0.1	1.5		1	1.50	m	거더외부
16	구	균열	0.1	1.2		2	2.40	m	거더외부
17	구	균열	0.1	1.5		1	1.50	m	거더외부
18	구	균열	0.1	1.0		2	2.00	m	거더외부
19	구	균열	0.1	3.5		1	3.50	m	거더외부
20	구	균열	0.1	4.0		1	4.00	m	거더외부
21	구	균열	0.1	2.0		1	2.00	m	거더외부
22									
23									
점 검 범 례			
○	기 존 점 검	⬭	금 회 점 검

KEY PLAN

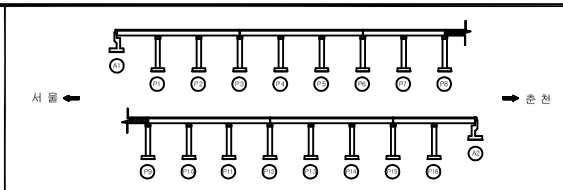

SECTION

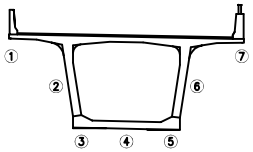


범 례

균 열	박 리	백 태
망상균열	누 수	이토퇴적
철근노출	열 화	재료분리
체 수	박락,들뜸	부 식
포트홀	파 손	기 타

시설물명	서종대교(양양)
용 역 명	2017년 서울춘천고속도로 정밀점검용역(미사대교 등 29개소 시설물)
점검기관	(주)에스코알티에스
도 면 명	**서종대교(양양) 거더외부 외관조사망도 (제9경간)**
도면번호	26 / 69

서종대교(양양) 외관조사망도
(거더외부 제10경간)

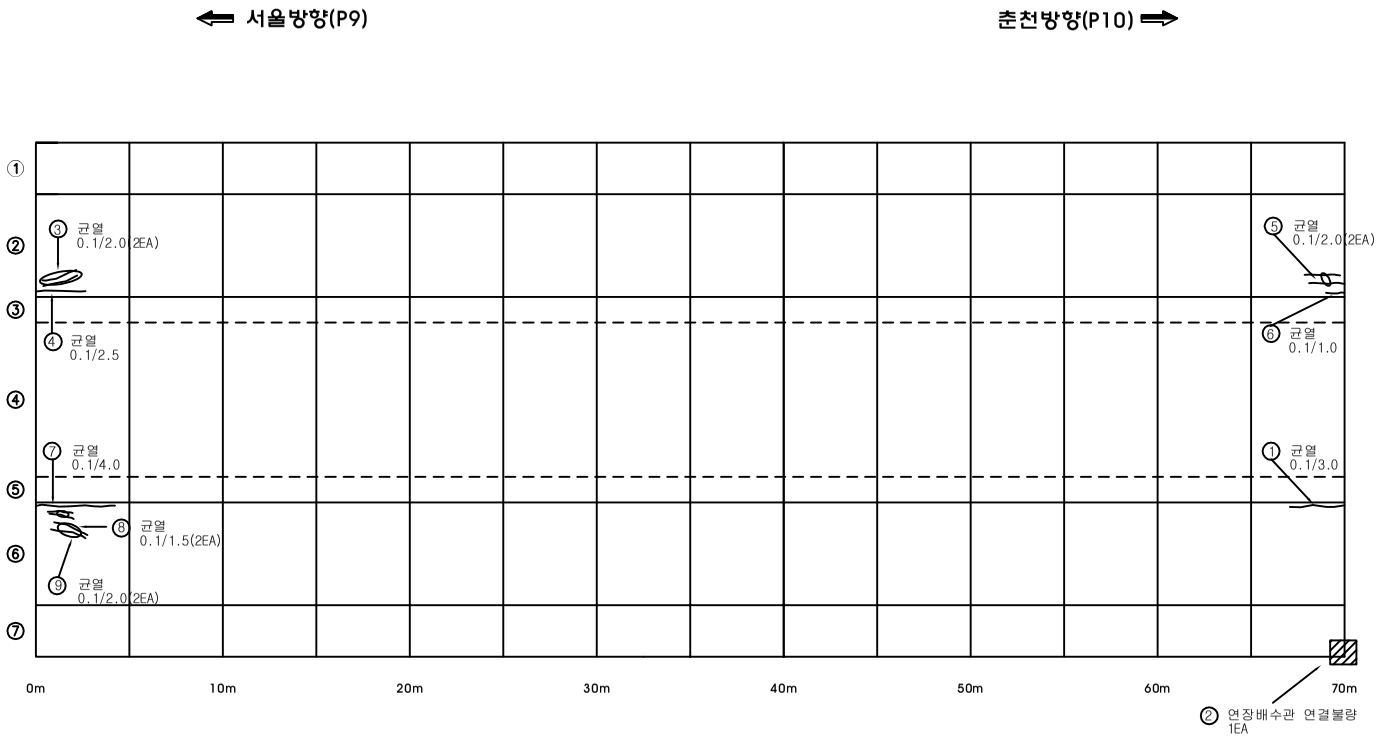


손 상 물 량 표


번호	신구	손상내용	손상규모						비고
			폭	길이	깊이	개소	수량	단위	
1	구	균열	0.1	3.0		1	3.00	m	거더외부
2	구	연장배수관 연결불량				1	1.00	EA	배수시설
3	구	균열	0.1	2.0		2	4.00	m	거더외부
4	구	균열	0.1	2.5		1	2.50	m	거더외부
5	구	균열	0.1	2.0		2	4.00	m	거더외부
6	구	균열	0.1	1.0		1	1.00	m	거더외부
7	구	균열	0.1	4.0		1	4.00	m	거더외부
8	구	균열	0.1	1.5		2	3.00	m	거더외부
9	구	균열	0.1	2.0		2	4.00	m	거더외부
10									
11									
점검범례			
○	기존점검	⬭	금회점검

KEY PLAN

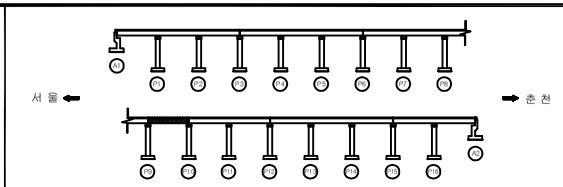

SECTION

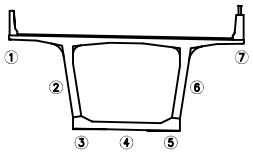


범례

균열	박리	백태
망상균열	누수	이토퇴적
철근노출	열화	재료분리
체수	박락,들뜸	부식
포트홀	파손	기타

시설물명	서종대교(양양)
용역명	2017년 서울춘천고속도로 정일점검용역(미사대교 등 29개소 시설물)
점검기관	(주)에스코알티에스
도면명	**서종대교(양양) 거더외부 외관조사망도 (제10경간)**
도면번호	27 / 69

서종대교(양양) 외관조사망도
(거더외부 11경간)

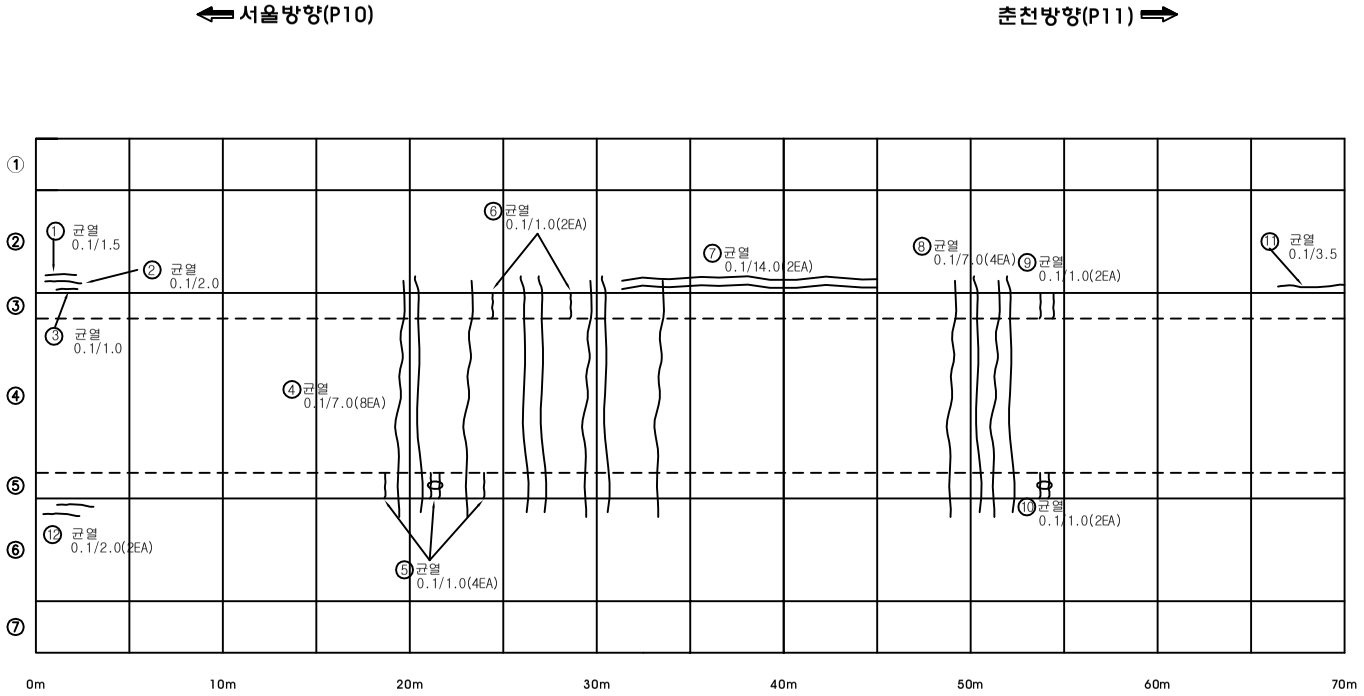


손 상 물 량 표


번호	신구	손상내용	손상규모						비고
			폭	길이	깊이	개소	수량	단위	
1	구	균열	0.1	1.5		1	1.50	m	거더외부
2	구	균열	0.1	2.0		1	2.00	m	거더외부
3	구	균열	0.1	1.0		1	1.00	m	거더외부
4	구	균열	0.1	7.0		8	56.00	m	거더외부
5	구	균열	0.1	1.0		4	4.00	m	거더외부
6	구	균열	0.1	1.0		2	2.00	m	거더외부
7	구	균열	0.1	14.0		2	28.00	m	거더외부
8	구	균열	0.1	7.0		4	28.00	m	거더외부
9	구	균열	0.1	1.0		2	2.00	m	거더외부
10	구	균열	0.1	1.0		2	2.00	m	거더외부
11	구	균열	0.1	3.5		1	3.50	m	거더외부
12	구	균열	0.1	2.0		2	4.00	m	거더외부
13									
14									
점 검 범 례			
○	기 존 점 검	⬭	금 회 점 검

KEY PLAN

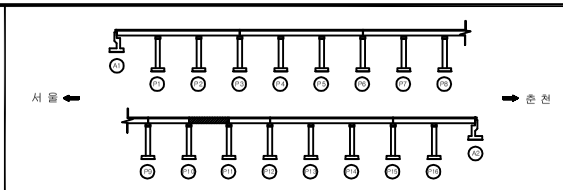

SECTION

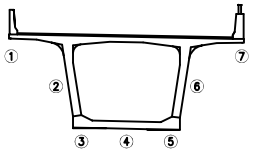


범 례

균 열		박 리		백 태	
망상균열		누 수		이토퇴적	
철근노출		열 화		재료분리	
체 수		박락,들뜸		부 식	
포트홀		파 손		기 타	

시설물명	서종대교(양양)
용 역 명	2017년 서울춘천고속도로 정밀점검용역(미사대교 등 29개소 시설물)
점검기관	(주)에스코알티에스
도 면 명	**서종대교(양양) 거더외부 외관조사망도 (제11경간)**
도면번호	28 / 69

서종대교(양양) 외관조사망도
(거더외부 제12경간)

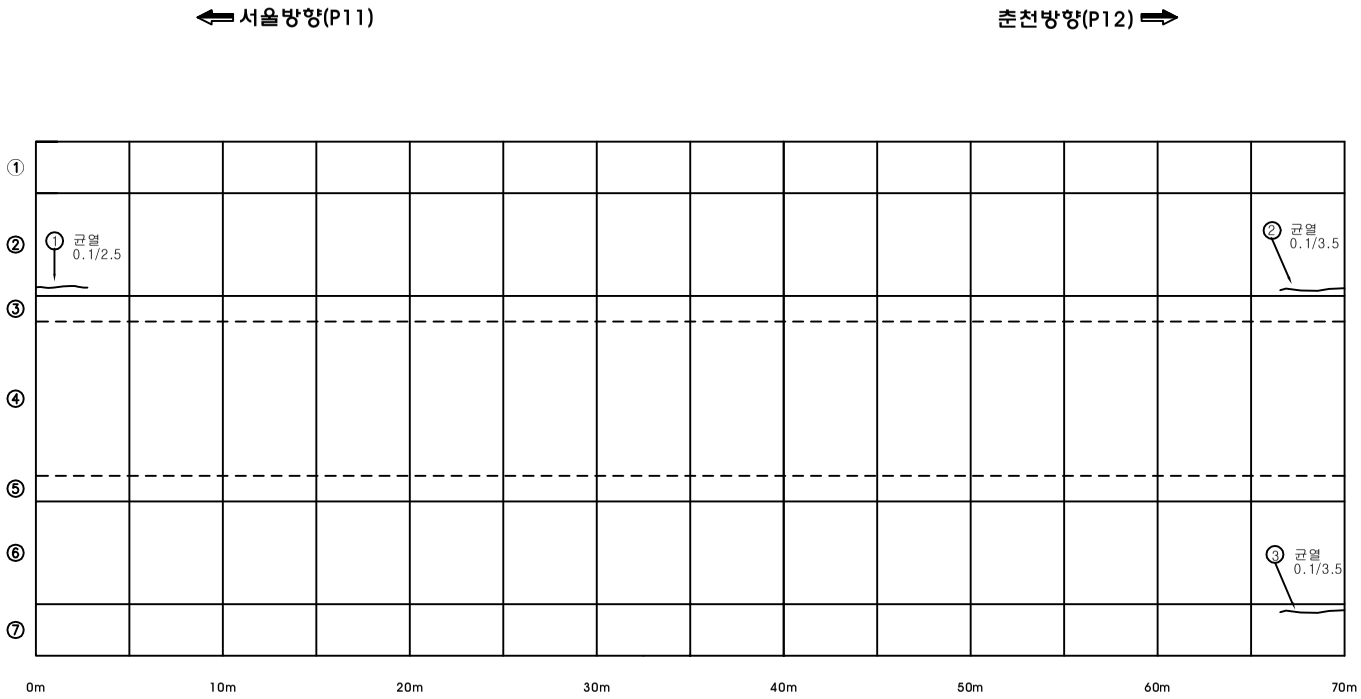


손 상 물 량 표


번호	신구	손상내용	손상규모						비고
			폭	길이	깊이	개소	수량	단위	
1	구	균열	0.1	2.5		1	2.50	m	거더외부
2	구	균열	0.1	3.5		1	3.50	m	거더외부
3	구	균열	0.1	3.5		1	3.50	m	바닥판하면
4									
5									
점 검 범 례			
○	기 존 점 검	⬭	금 회 점 검

KEY PLAN

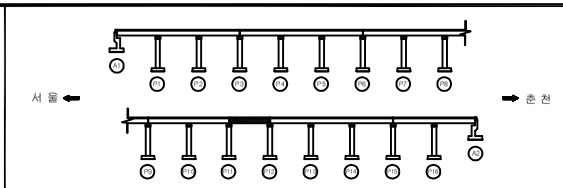

SECTION

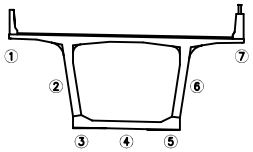


범 례

균 열		박 리		백 태	
망상균열		누 수		이토퇴적	
철근노출		열 화		재료분리	
체 수		박락,들뜸		부 식	
포트홀		파 손		기 타	

시설물명	서종대교(양양)
용 역 명	2017년 서울춘천고속도로 정일점검용역(미사대교 등 29개소 시설물)
점검기관	(주)에스코알티에스
도 면 명	**서종대교(양양) 거더외부 외관조사망도 (제12경간)**
도면번호	29 / 69

서종대교(양양) 외관조사망도
(거더외부 제13경간)

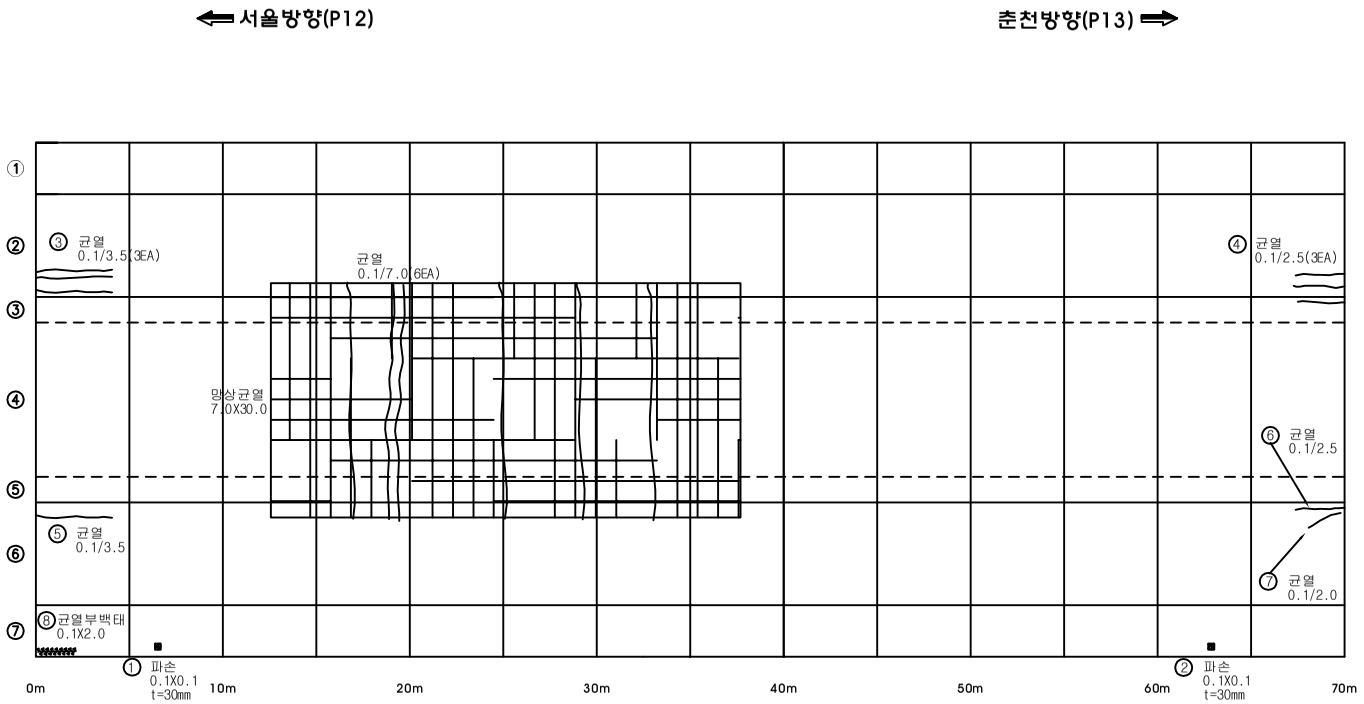


손 상 물 량 표


번호	신구	손상내용	손상규모						비고
			폭	길이	깊이	개소	수량	단위	
1	구	파손	0.1	0.1	30	1	0.01	m²	바닥판하면
2	구	파손	0.1	0.1	30	1	0.01	m²	바닥판하면
3	구	균열	0.1	3.5		3	10.50	m	거더외부
4	구	균열	0.1	2.5		3	7.50	m	거더외부
5	구	균열	0.1	3.5		1	3.50	m	거더외부
6	구	균열	0.1	2.5		1	2.50	m	거더외부
7	구	균열	0.1	2.0		1	2.00	m	거더외부
8	구	균열부 백태	0.1	2.0		1	0.20	m²	바닥판하면
9									
10									
점검범례			
○	기존점검	⬭	금회점검

KEY PLAN

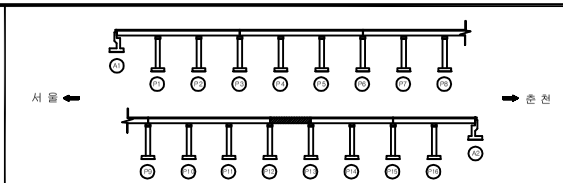

SECTION

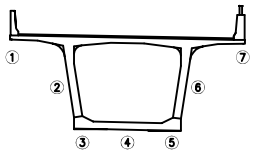


범례

균열		박리		백태	
망상균열		누수		이토퇴적	
철근노출		열화		재료분리	
체수		박락,들뜸		부식	
포트홀		파손		기타	

시설물명	서종대교(양양)
용역명	2017년 서울춘천고속도로 정밀점검용역(미사대교 등 29개소 시설물)
점검기관	(주)에스코알티에스
도면명	**서종대교(양양) 거더외부 외관조사망도 (제13경간)**
도면번호	30 / 69

서종대교(양양) 외관조사망도
(거더외부 제14경간)

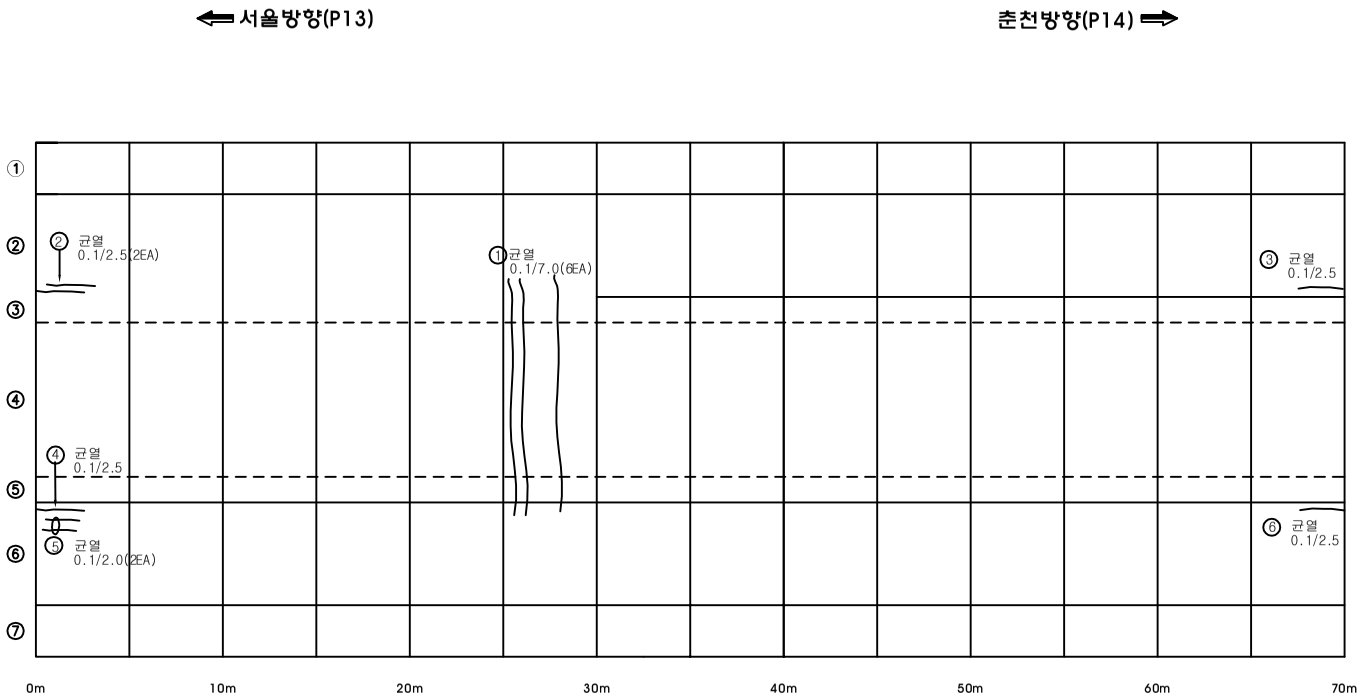


손 상 물 량 표


번호	신구	손상내용	손상규모						비고
			폭	길이	깊이	개소	수량	단위	
1	구	균열	0.1	7.0		6	42.00	m	거더외부
2	구	균열	0.1	2.5		2	5.00	m	거더외부
3	구	균열	0.1	2.5		1	2.50	m	거더외부
4	구	균열	0.1	2.5		1	2.50	m	거더외부
5	구	균열	0.1	2.0		2	4.00	m	거더외부
6	구	균열	0.1	2.5		1	2.50	m	거더외부
7									
8									
점 검 범 례			
○	기 존 점 검	⬭	금 회 점 검

KEY PLAN

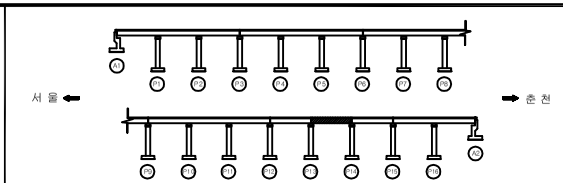

SECTION

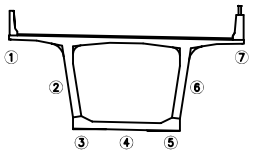


범 례

균 열		박 리		백 태	
망상균열		누 수		이토퇴적	
철근노출		열 화		재료분리	
체 수		박락,들뜸		부 식	
포트홀		파 손		기 타	

시설물명	서종대교(양양)
용 역 명	2017년 서울춘천고속도로 정밀점검용역(미사대교 등 29개소 시설물)
점검기관	(주)에스코알티에스
도 면 명	**서종대교(양양) 거더외부 외관조사망도 (제14경간)**
도면번호	31 / 69

서종대교(양양) 외관조사망도
(거더외부 제15경간)

⇐ 서울방향(P14)　　춘천방향(P15) ⇒

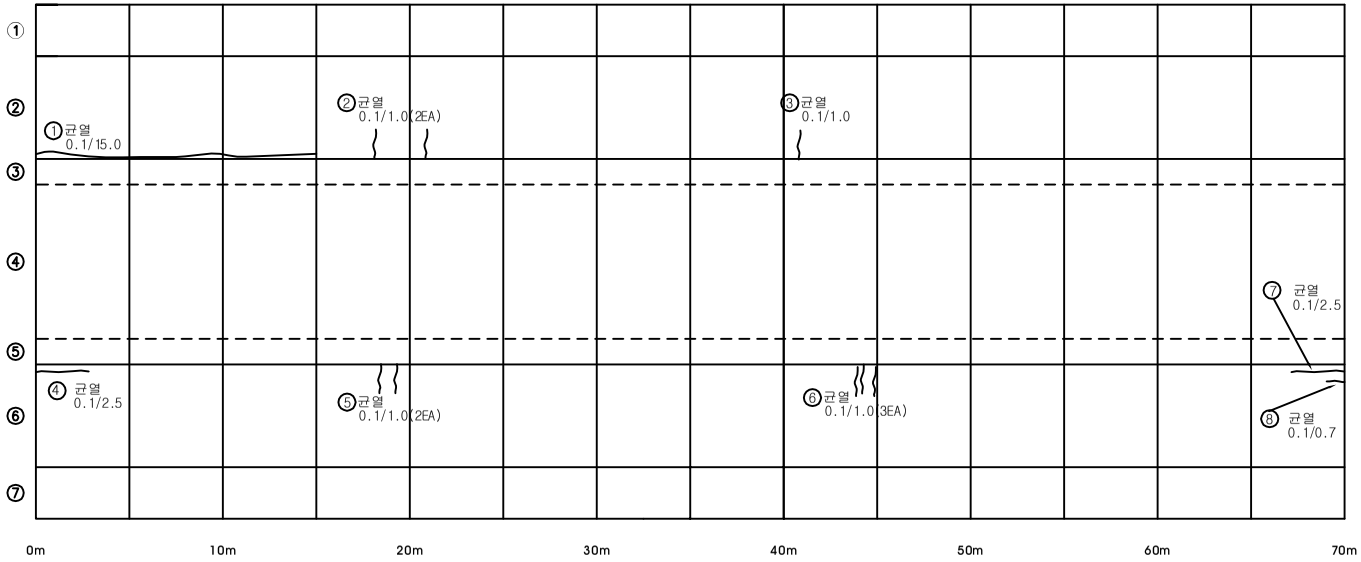


손 상 물 량 표


번호	신구	손상내용	손상규모						비고
			폭	길이	깊이	개소	수량	단위	
1	구	균열	0.1	15.0		1	15.00	m	거더외부
2	구	균열	0.1	1.0		2	2.00	m	거더외부
3	구	균열	0.1	1.0		1	1.00	m	거더외부
4	구	균열	0.1	2.5		1	2.50	m	거더외부
5	구	균열	0.1	1.0		2	2.00	m	거더외부
6	구	균열	0.1	1.0		3	3.00	m	거더외부
7	구	균열	0.1	2.5		1	2.50	m	거더외부
8	구	균열	0.1	0.7		1	0.70	m	거더외부
9									
10									
점 검 범 례			
○	기 존 점 검	⬭	금 회 점 검

KEY PLAN

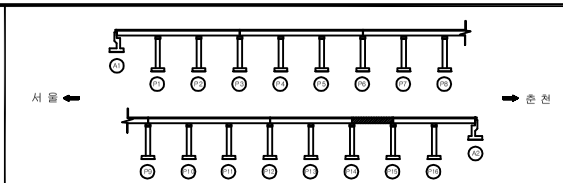

SECTION

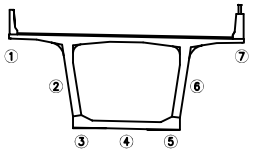


범례

균 열		박 리		백 태	
망상균열		누 수		이토퇴적	
철근노출		열 화		재료분리	
체 수		박락,들뜸		부 식	
포트홀		파 손		기 타	

시설물명	서종대교(양양)
용 역 명	2017년 서울춘천고속도로 정밀점검용역(미사대교 등 29개소 시설물)
점검기관	(주)에스코알티에스
도 면 명	**서종대교(양양) 거더외부 외관조사망도 (제15경간)**
도면번호	32 / 69

서종대교(양양) 외관조사망도
(거더외부 제16경간)

⇐ 서울방향(P15)　　춘천방향(P16) ⇒

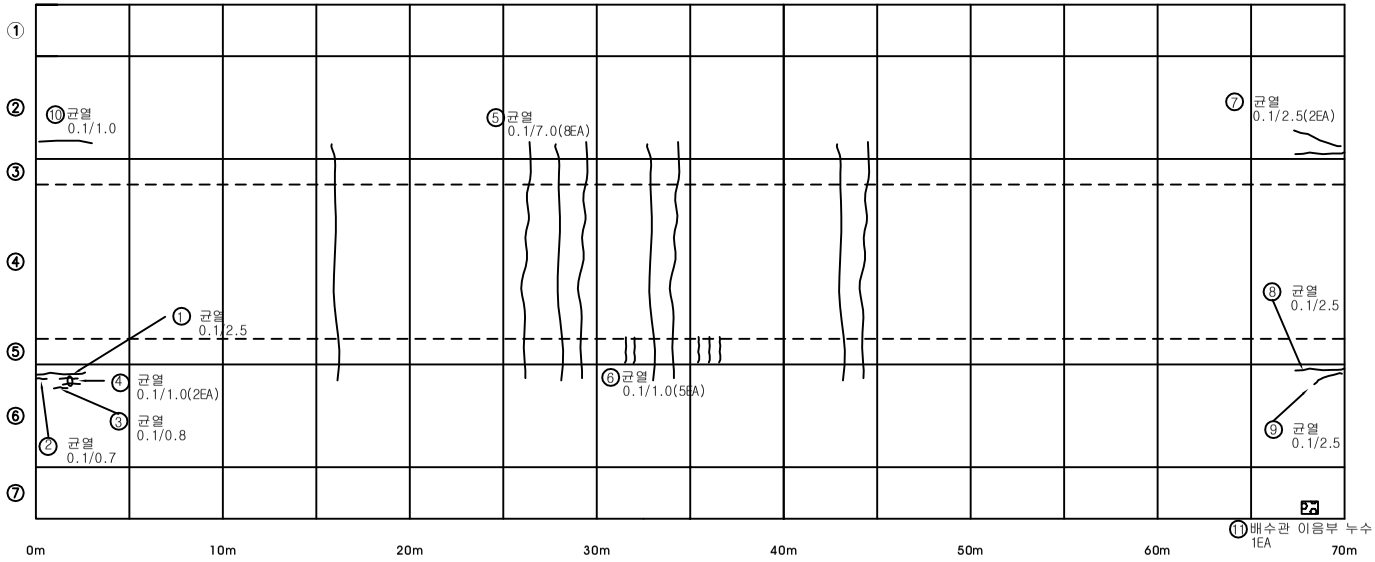


손 상 물 량 표


번호	신구	손상내용	손상규모						비고
			폭	길이	깊이	개소	수량	단위	
1	구	균열	0.1	2.5		1	2.50	m	거더외부
2	구	균열	0.1	0.7		1	0.70	m	거더외부
3	구	균열	0.1	0.8		1	0.80	m	거더외부
4	구	균열	0.1	1.0		2	2.00	m	거더외부
5	구	균열	0.1	7.0		8	56.00	m	거더외부
6	구	균열	0.1	1.0		5	5.00	m	거더외부
7	구	균열	0.1	2.5		2	5.00	m	거더외부
8	구	균열	0.1	2.5		1	2.50	m	거더외부
9	구	균열	0.1	2.5		1	2.50	m	거더외부
10	신	균열	0.1	1.0		1	1.00	m	거더외부
11	신	배수관 이음부 누수				1	1.00	EA	배수시설
12									
13									
점검범례			
○	기존점검	⬭	금회점검

KEY PLAN

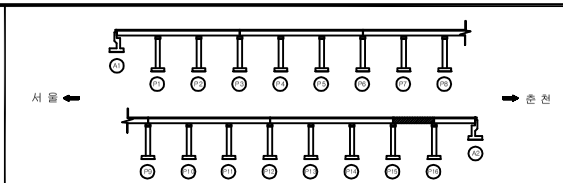

SECTION

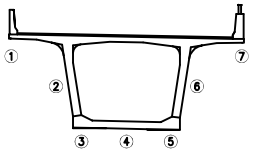


범례


균열		박리		백태	
망상균열		누수		이토퇴적	
철근노출		열화		재료분리	
체수		박락,들뜸		부식	
포트홀		파손		기타	

시설물명	서종대교(양양)
용역명	2017년 서울춘천고속도로 정밀점검용역(미사대교 등 29개소 시설물)
점검기관	(주)에스코알티에스
도면명	**서종대교(양양) 거더외부 외관조사망도 (제16경간)**
도면번호	33 / 69

서종대교(양양) 외관조사망도
(거더외부 제17경간)

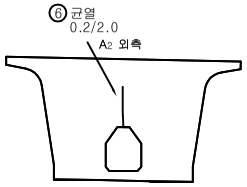

⇐ 서울방향(P16)　　춘천방향(A2) ⇒

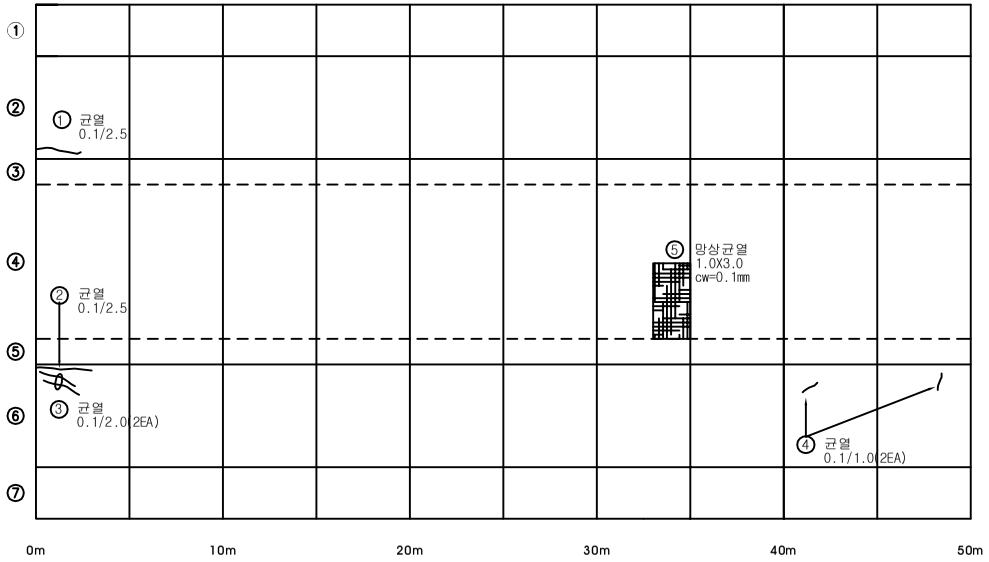


손 상 물 량 표


번호	신구	손상내용	손상규모						비고
			폭	길이	깊이	개소	수량	단위	
1	구	균열	0.1	2.5		1	2.50	m	거더외부
2	구	균열	0.1	2.5		1	2.50	m	거더외부
3	구	균열	0.1	2.0		2	4.00	m	거더외부
4	구	균열	0.1	1.0		2	2.00	m	거더외부
5	구	망상균열	1.0	3.0		1	3.00	m²	거더외부
6	신	균열	0.2	2.0		1	2.00	m	거더외부
7									
8									
점 검 범 례			
○	기 존 점 검	⬭	금 회 점 검

KEY PLAN

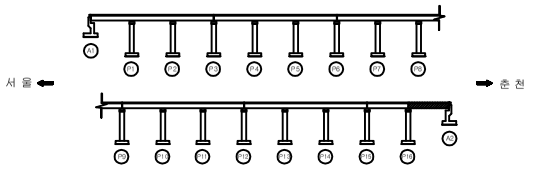

SECTION

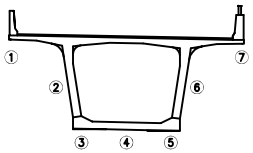

범 례

균 열		박 리		백 태	
망상균열		누 수		이토퇴적	
철근노출		열 화		재료분리	
체 수		박락,들뜸		부 식	
포트홀		파 손		기 타	


시설물명	서종대교(양양)
용 역 명	2017년 서울춘천고속도로 정일점검용역(미사대교 등 29개소 시설물)
점검기관	(주)에스코알티에스
도 면 명	**서종대교(양양) 거더외부 외관조사망도 (제17경간)**
도면번호	34 / 69


3. 거더내부

서종대교(양양) 외관조사망도
(거더내부 제1경간)

⇐ 서울방향(A1)

춘천방향(P1) ⇒

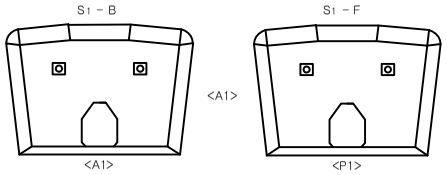

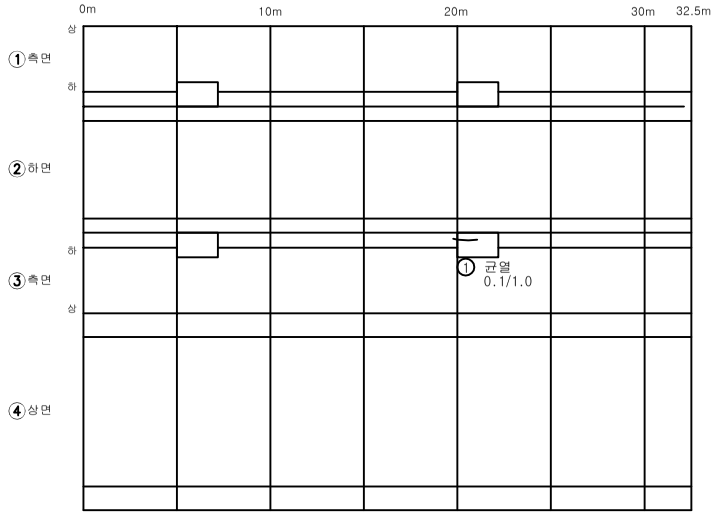


손 상 물 량 표


번호	신구	손상내용	손상규모						비고
			폭	길이	깊이	개소	수량	단위	
1	구	균열	0.1	1.0		1	1.00	m	거더내부
2									
3									
점 검 범 례			
○	기 존 점 검	⬭	금 회 점 검

KEY PLAN

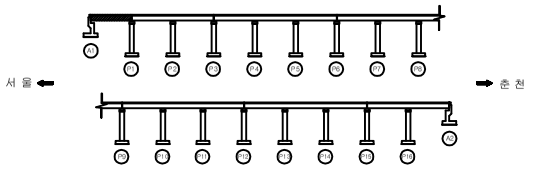

SECTION

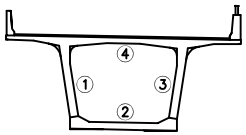


범 례


균 열		박 리		백 태	
망상균열		누 수		이토퇴적	
철근노출		열 화		재료분리	
체 수		박락,들뜸		부 식	
포트홀		파 손		기 타	

시설물명	서종대교(양양)
용 역 명	2017년 서울춘천고속도로 정일점검용역(미사대교 등 29개소 시설물)
점검기관	(주)에스코알티에스
도 면 명	**서종대교(양양) 거더내부 외관조사망도 (제1경간)**
도면번호	35 / 69

서종대교(양양) 외관조사망도
(거더내부 제2경간)

⇐ 서울방향(P1)　　춘천방향(P2) ⇒

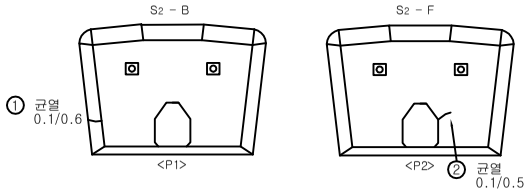

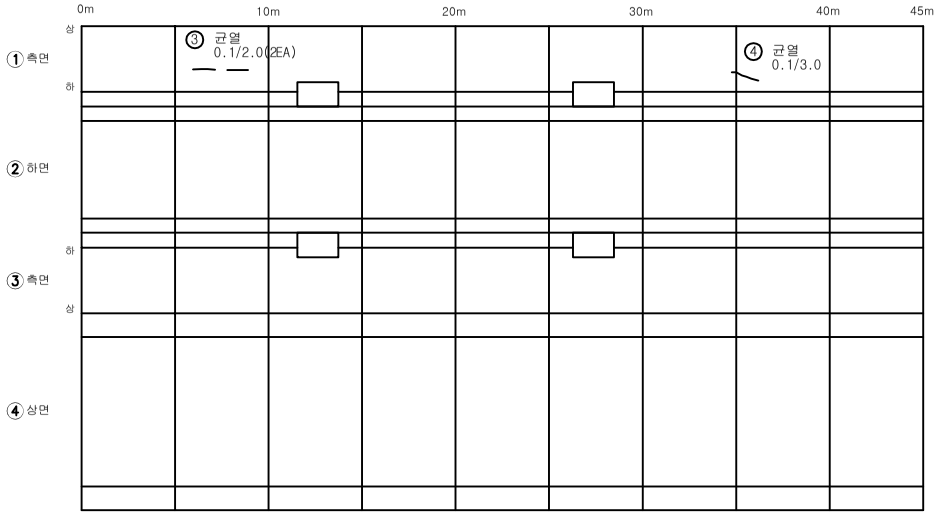


손 상 물 량 표


번호	신구	손상내용	손상규모						비고
			폭	길이	깊이	개소	수량	단위	
1	구	균열	0.1	0.6		1	0.60	m	거더내부
2	구	균열	0.1	0.5		1	0.50	m	거더내부
3	구	균열	0.1	2.0		2	4.00	m	거더내부
4	구	균열	0.1	3.0		1	3.00	m	거더내부
5									
6									
점 검 범 례			
○	기 존 점 검	⬭	금 회 점 검

KEY PLAN

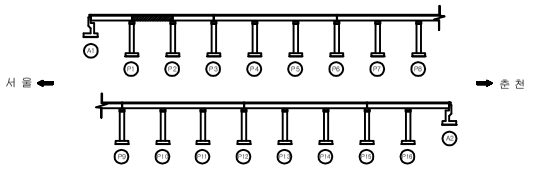

SECTION

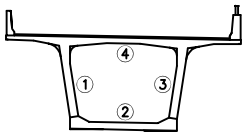


범 례


균 열		박 리		백 태	
망상균열		누 수		이토퇴적	
철근노출		열 화		재료분리	
체 수		박락,들뜸		부 식	
포트홀		파 손		기 타	

시설물명	서종대교(양양)
용 역 명	2017년 서울춘천고속도로 정일점검용역(미사대교 등 29개소 시설물)
점검기관	(주)에스코알티에스
도 면 명	**서종대교(양양) 거더내부 외관조사망도 (제2경간)**
도면번호	36 / 69

서종대교(양양) 외관조사망도
(거더내부 제3경간)

⇐ 서울방향(P2)　　춘천방향(P3) ⇒

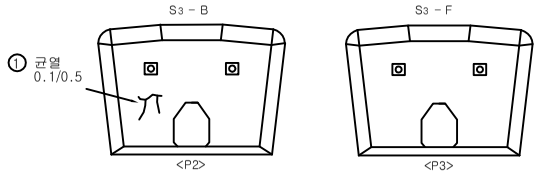

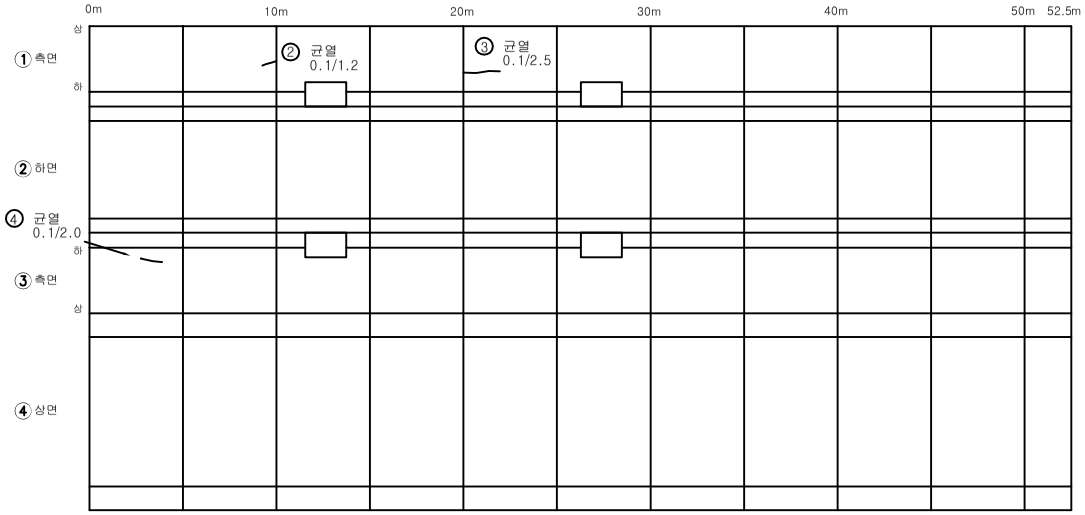


손 상 물 량 표


번호	신구	손상내용	손상규모						비고
			폭	길이	깊이	개소	수량	단위	
1	구	균열	0.1	0.5		1	0.50	m	거더내부
2	구	균열	0.1	1.2		1	1.20	m	거더내부
3	구	균열	0.1	2.5		1	2.50	m	거더내부
4	구	균열	0.1	2.0		1	2.00	m	거더내부
5									
6									
점 검 범 례			
○	기 존 점 검	⬭	금 회 점 검

KEY PLAN

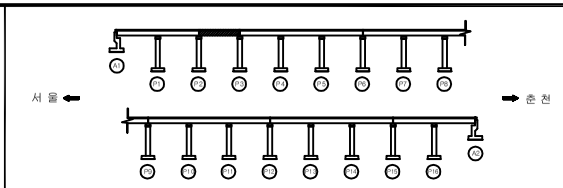

SECTION

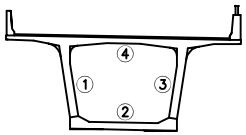


범 례


균 열		박 리		백 태	
망상균열		누 수		이토퇴적	
철근노출		열 화		재료분리	
체 수		박락,들뜸		부 식	
포트홀		파 손		기 타	

시설물명	서종대교(양양)
용 역 명	2017년 서울춘천고속도로 정일점검용역(미사대교 등 29개소 시설물)
점검기관	(주)에스코알티에스
도 면 명	**서종대교(양양) 거더내부 외관조사망도 (제3경간)**
도면번호	37 / 69

서종대교(양양) 외관조사망도
(거더내부 제4경간)

⇐ 서울방향(P3)　　춘천방향(P4) ⇒

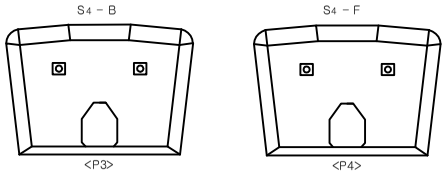

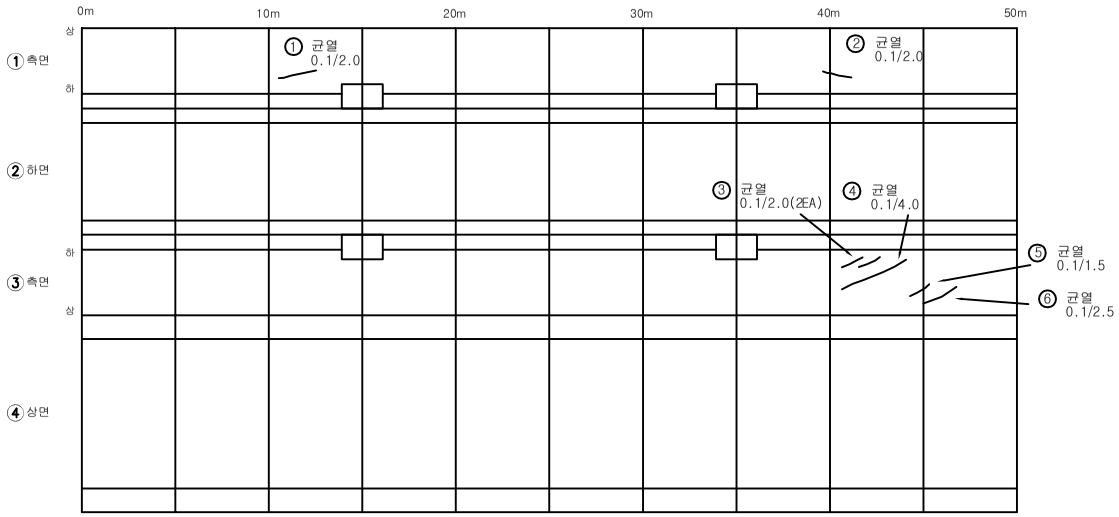


손 상 물 량 표


번호	신구	손상내용	손상규모						비고
			폭	길이	깊이	개소	수량	단위	
1	구	균열	0.1	2.0		1	2.00	m	거더내부
2	구	균열	0.1	2.0		1	2.00	m	거더내부
3	구	균열	0.1	2.0		2	4.00	m	거더내부
4	구	균열	0.1	4.0		1	4.00	m	거더내부
5	구	균열	0.1	1.5		1	1.50	m	거더내부
6	구	균열	0.1	2.5		1	2.50	m	거더내부
7									
8									
점 검 범 례			
○	기 존 점 검	⬭	금 회 점 검

KEY PLAN

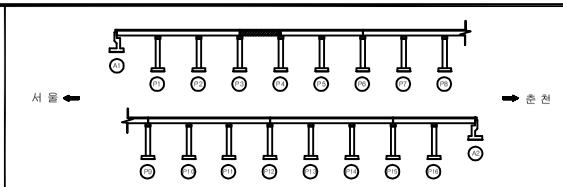

SECTION

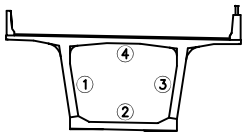


범 례


균 열		박 리		백 태	
망상균열		누 수		이토퇴적	
철근노출		열 화		재료분리	
체 수		박락,들뜸		부 식	
포트홀		파 손		기 타	

시설물명	서종대교(양양)
용 역 명	2017년 서울춘천고속도로 정밀점검용역(미사대교 등 29개소 시설물)
점검기관	(주)에스코알티에스
도 면 명	**서종대교(양양) 거더내부 외관조사망도 (제4경간)**
도면번호	38 / 69

서종대교(양양) 외관조사망도
(거더내부 제5경간)

⇐ 서울방향(P4)　　춘천방향(P5) ⇒

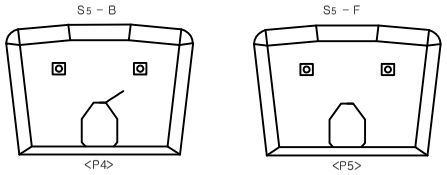

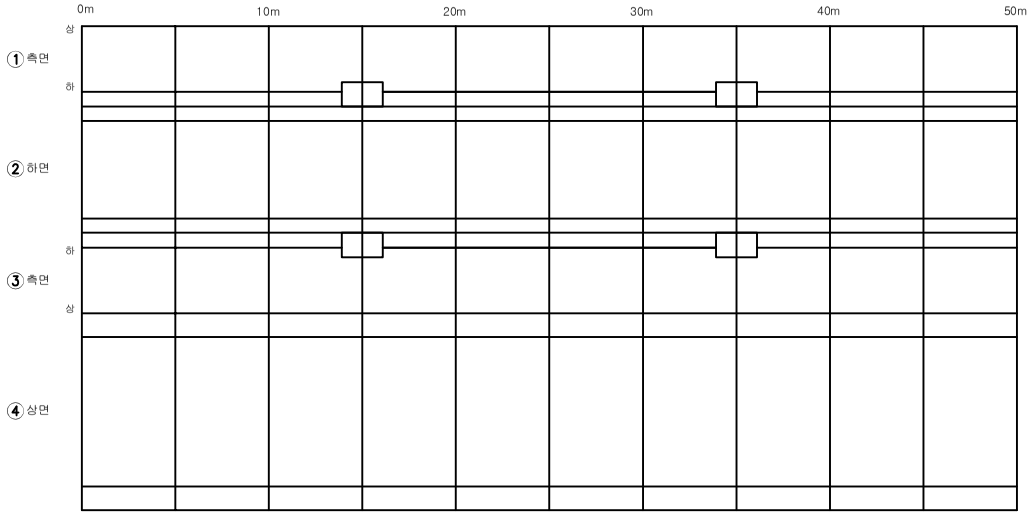


손 상 물 량 표


번호	신구	손상내용	손상규모						비고
			폭	길이	깊이	개소	수량	단위	
1									
2									
점검범례			
○	기존점검	⬭	금회점검

KEY PLAN

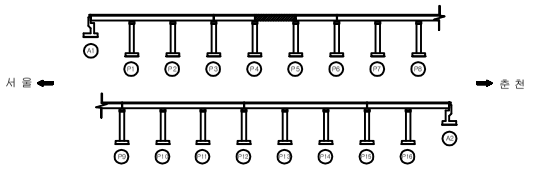

SECTION

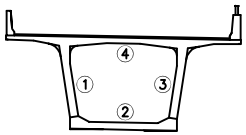


범례


균열		박리		백태	
망상균열		누수		이토퇴적	
철근노출		열화		재료분리	
체수		박락,들뜸		부식	
포트홀		파손		기타	

시설물명	서종대교(양양)
용역명	2017년 서울춘천고속도로 정밀점검용역(미사대교 등 29개소 시설물)
점검기관	(주)에스코알티에스
도면명	**서종대교(양양) 거더내부 외관조사망도 (제5경간)**
도면번호	39 / 69

서종대교(양양) 외관조사망도
(거더내부 제6경간)

← 서울방향(P5)　　춘천방향(P6) →

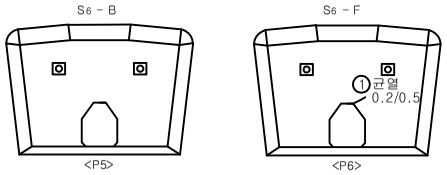

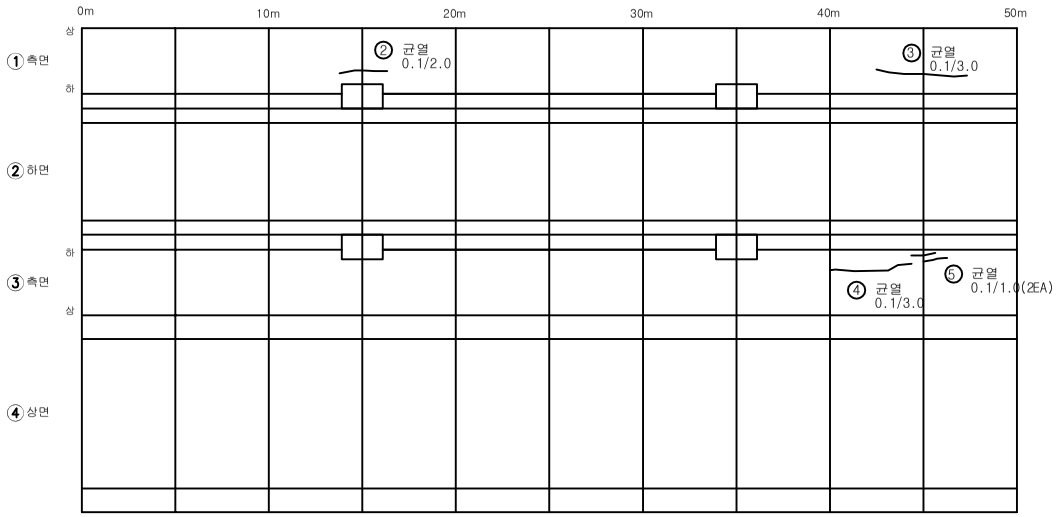


손 상 물 량 표


번호	신구	손상내용	손상규모						비고
			폭	길이	깊이	개소	수량	단위	
1	구	균열	0.2	0.5		1	0.50	m	거더내부
2	구	균열	0.1	2.0		1	2.00	m	거더내부
3	구	균열	0.1	3.0		1	3.00	m	거더내부
4	구	균열	0.1	3.0		1	3.00	m	거더내부
5	구	균열	0.1	1.0		2	2.00	m	거더내부
6									
7									
점 검 범 례			
○	기 존 점 검	⬭	금 회 점 검

KEY PLAN

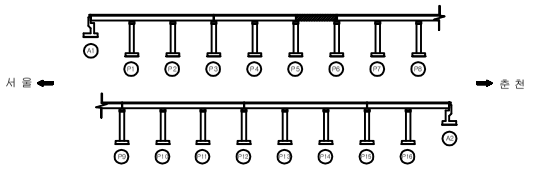

SECTION

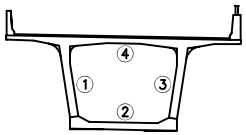


범 례


균 열		박 리		백 태	
망상균열		누 수		이토퇴적	
철근노출		열 화		재료분리	
체 수		박락,들뜸		부 식	
포트홀		파 손		기 타	

시설물명	서종대교(양양)
용 역 명	2017년 서울춘천고속도로 정일점검용역(미사대교 등 29개소 시설물)
점검기관	(주)에스코알티에스
도 면 명	**서종대교(양양) 거더내부 외관조사망도 (제6경간)**
도면번호	40 / 69

서종대교(양양) 외관조사망도
(거더내부 제7경간)

⇐ 서울방향(P6)　　춘천방향(P7) ⇒

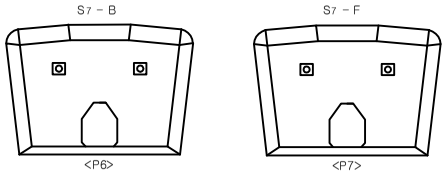

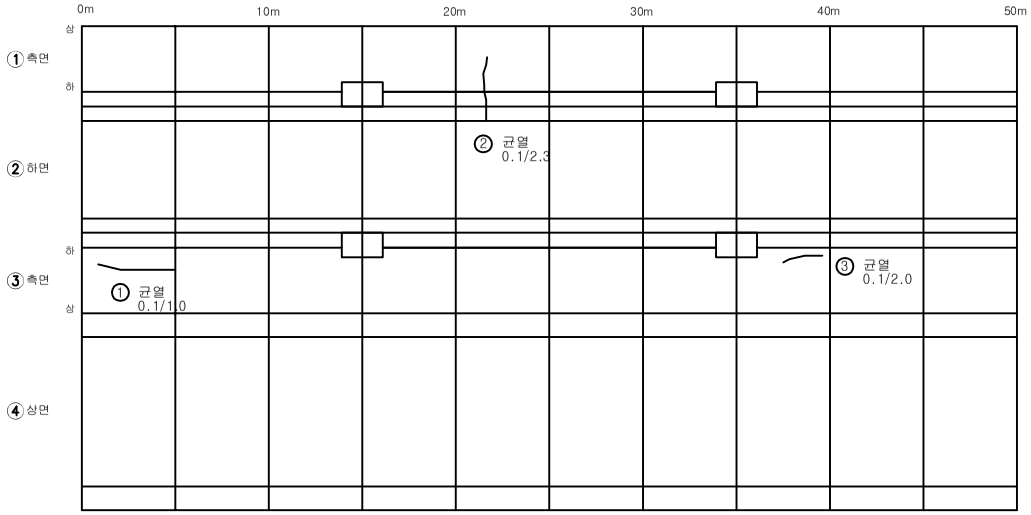


손 상 물 량 표


번호	신구	손상내용	손상규모						비고
			폭	길이	깊이	개소	수량	단위	
1	구	균열	0.1	1.0		1	1.00	m	거더내부
2	구	균열	0.1	2.3		1	2.30	m	거더내부
3	구	균열	0.1	2.0		1	2.00	m	거더내부
4									
5									
점 검 범 례			
○	기 존 점 검	⬭	금 회 점 검

KEY PLAN

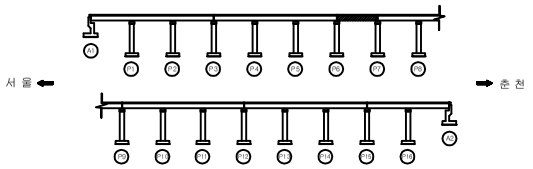

SECTION

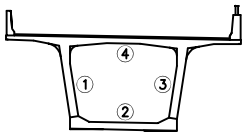


범 례


균 열		박 리		백 태	
망상균열		누 수		이토퇴적	
철근노출		열 화		재료분리	
체 수		박락,들뜸		부 식	
포트홀		파 손		기 타	

시설물명	서종대교(양양)
용 역 명	2017년 서울춘천고속도로 정밀점검용역(미사대교 등 29개소 시설물)
점검기관	(주)에스코알티에스
도 면 명	**서종대교(양양) 거더내부 외관조사망도 (제7경간)**
도면번호	41 / 69

서종대교(양양) 외관조사망도
(거더내부 제8경간)

⇐ 서울방향(P7)　　춘천방향(P8) ⇒

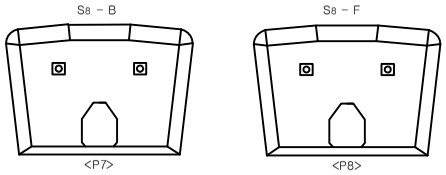

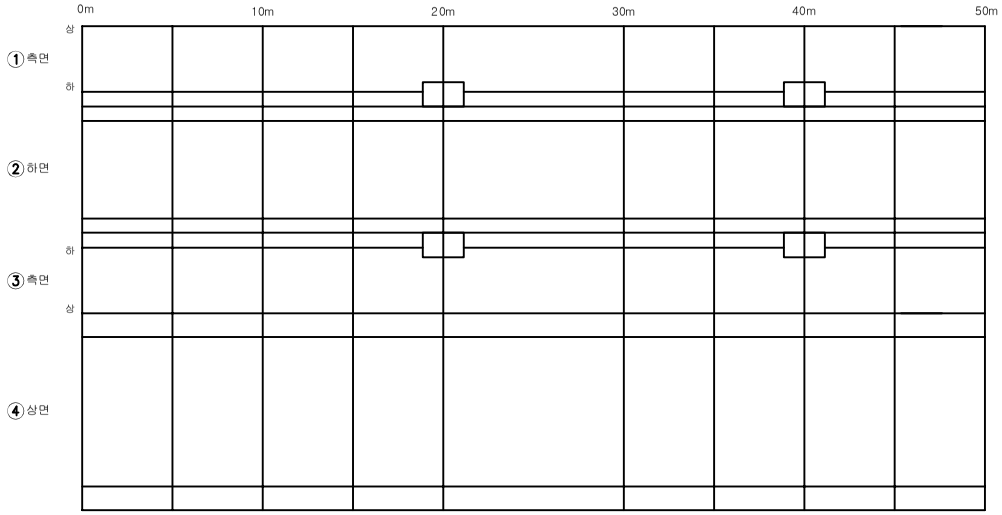


손 상 물 량 표


번호	신구	손상내용	손상규모						비고
			폭	길이	깊이	개소	수량	단위	
1									
2									
점검범례			
○	기존점검	⬭	금회점검

KEY PLAN

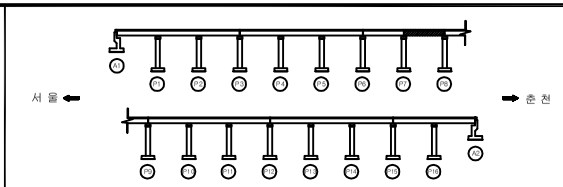

SECTION

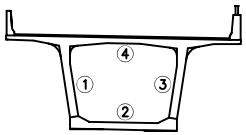


범례


균열		박리		백태	
망상균열		누수		이토퇴적	
철근노출		열화		재료분리	
체수		박락,들뜸		부식	
포트홀		파손		기타	

시설물명	서종대교(양양)
용역명	2017년 서울춘천고속도로 정일점검용역(미사대교 등 29개소 시설물)
점검기관	(주)에스코알티에스
도면명	**서종대교(양양) 거더내부 외관조사망도 (제8경간)**
도면번호	42 / 69

서종대교(양양) 외관조사망도
(거더내부 제9경간)

⇐ 서울방향(P8)　　춘천방향(P9) ⇒

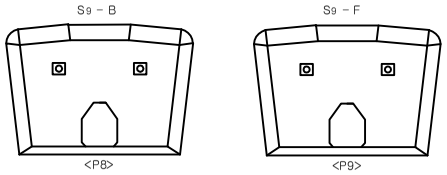

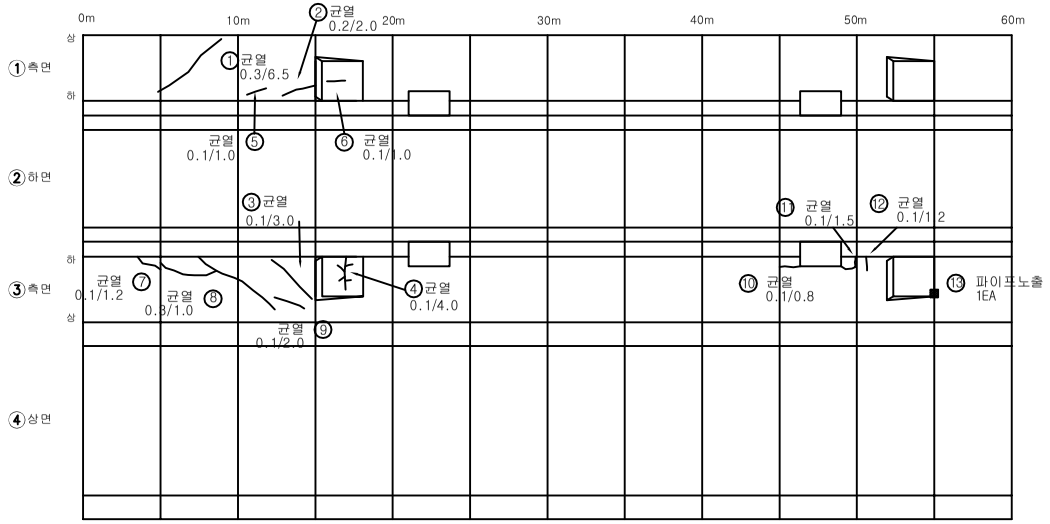


손 상 물 량 표


번호	신구	손상내용	손상규모						비고
			폭	길이	깊이	개소	수량	단위	
1	구	균열	0.3	6.5		1	6.50	m	거더내부
2	구	균열	0.1	2.0		1	2.00	m	거더내부
3	구	균열	0.1	3.0		1	3.00	m	거더내부
4	구	균열	0.1	4.0		1	4.00	m	거더내부
5	구	균열	0.1	1.0		1	1.00	m	거더내부
6	구	균열	0.1	1.0		1	1.00	m	거더내부
7	구	균열	0.1	1.2		1	1.20	m	거더내부
8	구	균열	0.3	6.0		1	6.00	m	거더내부
9	구	균열	0.1	2.0		1	2.00	m	거더내부
10	구	균열	0.1	0.8		1	0.80	m	거더내부
11	구	균열	0.1	1.5		1	1.50	m	거더내부
12	구	균열	0.1	1.2		1	1.20	m	거더내부
13	구	파이프 노출				1	1.00	EA	거더내부
14									
15									
점 검 범 례			
○	기 존 점 검	⬭	금 회 점 검

KEY PLAN

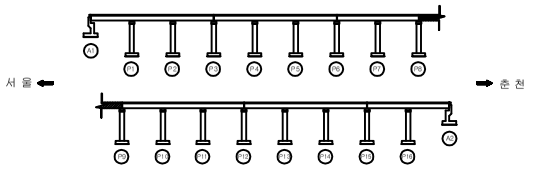

SECTION

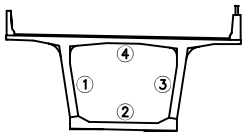


범 례


균 열		박 리		백 태	
망상균열		누 수		이토퇴적	
철근노출		열 화		재료분리	
체 수		박락,들뜸		부 식	
포트홀		파 손		기 타	

시설물명	서종대교(양양)
용 역 명	2017년 서울춘천고속도로 정밀점검용역(이사대교 등 29개소 시설물)
점검기관	(주)에스코알티에스
도 면 명	**서종대교(양양) 거더내부 외관조사망도 (제9경간)**
도면번호	43 / 69

서종대교(양양) 외관조사망도
(거더내부 제10경간)

⇐ 서울방향(P9)　　춘천방향(P10) ⇒

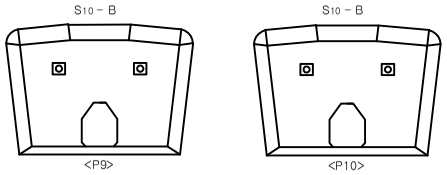

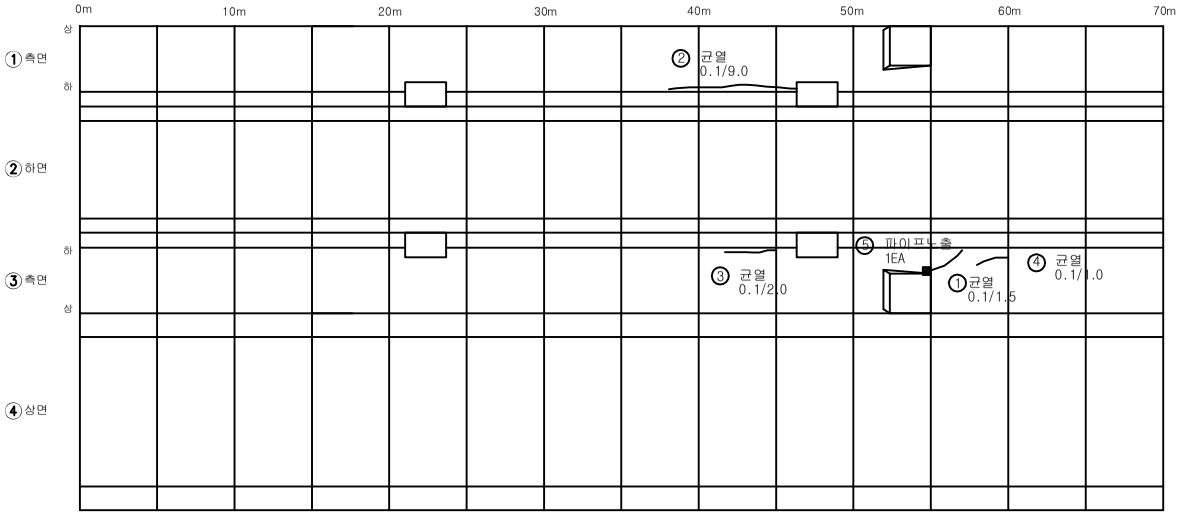


손 상 물 량 표


번호	신구	손상내용	손상규모						비고
			폭	길이	깊이	개소	수량	단위	
1	구	균열	0.1	1.5		1	1.50	m	거더내부
2	구	균열	0.1	9.0		1	9.00	m	거더내부
3	구	균열	0.1	2.0		1	2.00	m	거더내부
4	구	균열	0.1	1.0		1	1.00	m	거더내부
5	신	파이프 노출				1	1.00	EA	거더내부
6									
7									
점 검 범 례			
○	기 존 점 검	⬭	금 회 점 검

KEY PLAN

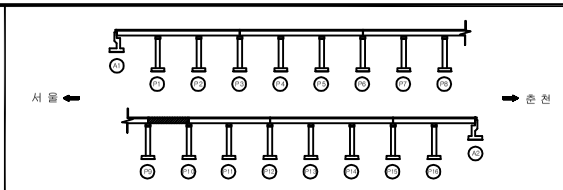

SECTION

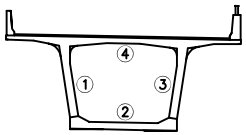


범 례


균 열		박 리		백 태	
망상균열		누 수		이토퇴적	
철근노출		열 화		재료분리	
체 수		박락,들뜸		부 식	
포트홀		파 손		기 타	

시설물명	서종대교(양양)
용 역 명	2017년 서울춘천고속도로 정일점검용역(미사대교 등 29개소 시설물)
점검기관	(주)에스코알티에스
도 면 명	**서종대교(양양) 거더내부 외관조사망도 (제10경간)**
도면번호	44 / 69

서종대교(양양) 외관조사망도
(거더내부 제11경간)

⇐ 서울방향(P10)　　춘천방향(P11) ⇒

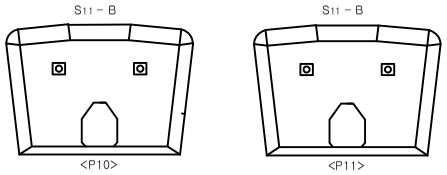

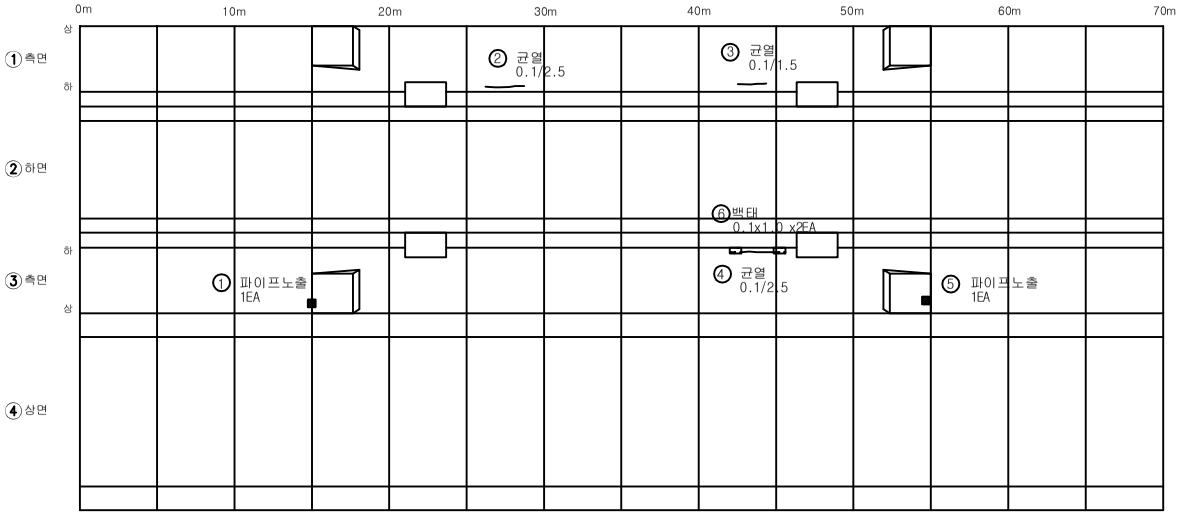


손 상 물 량 표


번호	신구	손상내용	손상규모						비고
			폭	길이	깊이	개소	수량	단위	
1	구	파이프 노출				1	1.00	EA	거더내부
2	구	균열	0.1	2.5		1	2.50	m	거더내부
3	구	균열	0.1	1.5		1	1.50	m	거더내부
4	구	균열	0.1	2.5		1	2.50	m	거더내부
5	구	파이프 노출				1	1.00	EA	거더내부
6	신	백태	0.1	1.0		2	0.20	㎡	거더내부
7									
8									
점검범례			
○	기존점검	⬭	금회점검

KEY PLAN

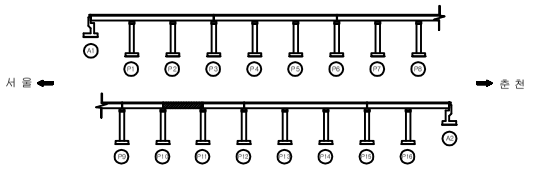

SECTION

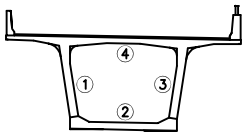


범례

균열	박리	백태
망상균열	누수	이토퇴적
철근노출	열화	재료분리
체수	박락,들뜸	부식
포트홀	파손	기타

시설물명	서종대교(양양)
용역명	2017년 서울춘천고속도로 정밀점검용역(미사대교 등 29개소 시설물)
점검기관	(주)에스코알티에스
도면명	**서종대교(양양) 거더내부 외관조사망도 (제11경간)**
도면번호	45 / 69

서종대교(양양) 외관조사망도
(거더내부 제12경간)

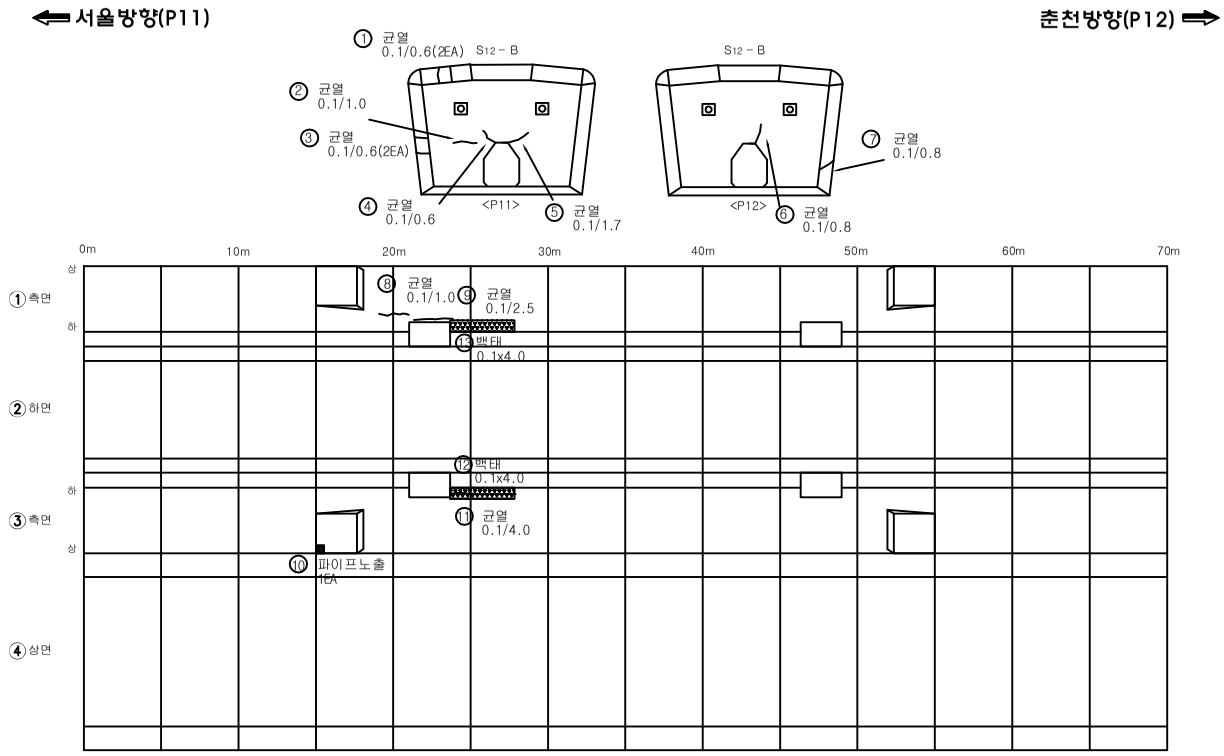


손 상 물 량 표


번호	신구	손상내용	손상규모						비고
			폭	길이	깊이	개소	수량	단위	
1	구	균열	0.1	0.6		2	1.20	m	거더내부
2	구	균열	0.1	1.0		1	1.00	m	거더내부
3	구	균열	0.1	0.6		2	1.20	m	거더내부
4	구	균열	0.1	0.6		1	0.60	m	거더내부
5	구	균열	0.1	1.7		1	1.70	m	거더내부
6	구	균열	0.1	0.8		1	0.80	m	거더내부
7	구	균열	0.1	0.8		1	0.80	m	거더내부
8	구	균열	0.1	1.0		1	1.00	m	거더내부
9	구	균열	0.1	2.5		1	2.50	m	거더내부
10	구	파이프노출				1	1.00	EA	거더내부
11	구	균열	0.1	4.0		1	4.00	m	거더내부
12	신	백태	0.1	4.0		1	0.40	㎡	거더내부
13	신	백태	0.1	4.0		1	0.40	㎡	거더내부
14									
15									
점검범례			
○	기존점검	⬭	금회점검

KEY PLAN

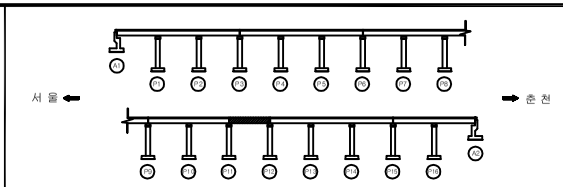

SECTION

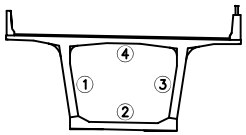


범례

균열		박리		백태	
망상균열		누수		이토퇴적	
철근노출		열화		재료분리	
체수		박락,들뜸		부식	
포트홀		파손		기타	

시설물명	서종대교(양양)
용역명	2017년 서울춘천고속도로 정일점검용역(미사대교 등 29개소 시설물)
점검기관	(주)에스코알티에스
도면명	**서종대교(양양) 거더내부 외관조사망도 (제12경간)**
도면번호	46 / 69

서종대교(양양) 외관조사망도
(거더내부 제13경간)

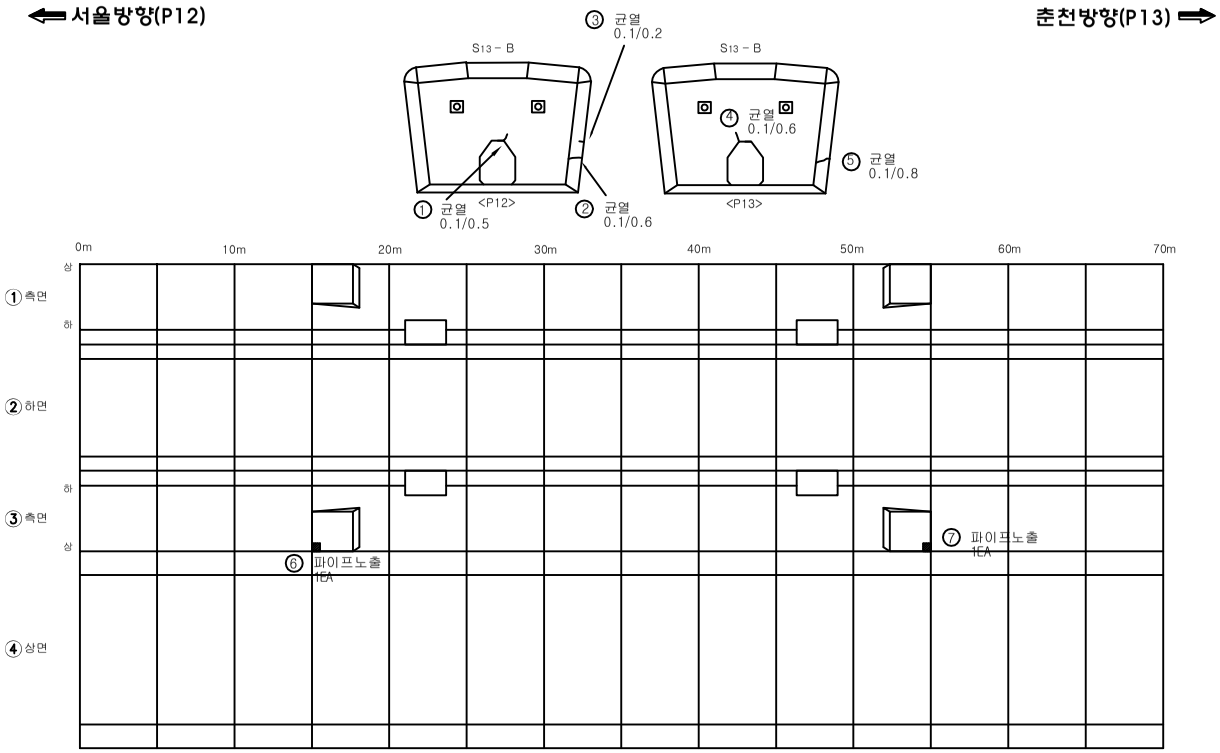


손 상 물 량 표


번호	신구	손상내용	손상규모						비고
			폭	길이	깊이	개소	수량	단위	
1	구	균열	0.1	0.5		1	0.50	m	거더내부
2	구	균열	0.1	0.6		1	0.60	m	거더내부
3	구	균열	0.1	0.2		1	0.20	m	거더내부
4	구	균열	0.1	0.6		1	0.60	m	거더내부
5	구	균열	0.1	0.8		1	0.80	m	거더내부
6	구	파이프노출				1	1.00	EA	거더내부
7	구	파이프노출				1	1.00	EA	거더내부
8									
9									
점검범례			
○	기존점검	⬭	금회점검

KEY PLAN

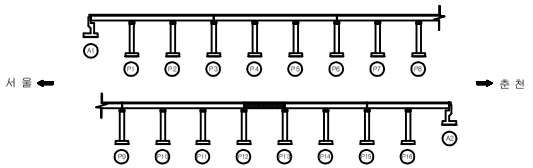

SECTION

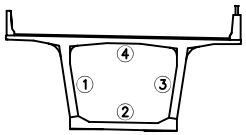


범례


균열	박리	백태
망상균열	누수	이토퇴적
철근노출	열화	재료분리
체수	박락,들뜸	부식
포트홀	파손	기타

시설물명	서종대교(양양)
용역명	2017년 서울춘천고속도로 정밀점검용역(미사대교 등 29개소 시설물)
점검기관	(주)에스코알티에스
도면명	**서종대교(양양) 거더내부 외관조사망도 (제13경간)**
도면번호	47 / 69

서종대교(양양) 외관조사망도
(거더내부 제14경간)

⇐ 서울방향(P13)　　춘천방향(P14) ⇒

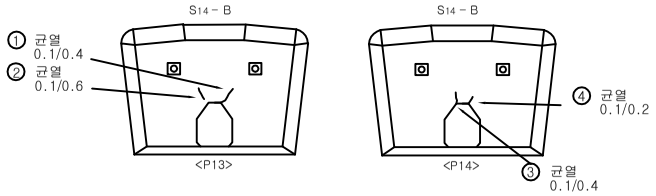

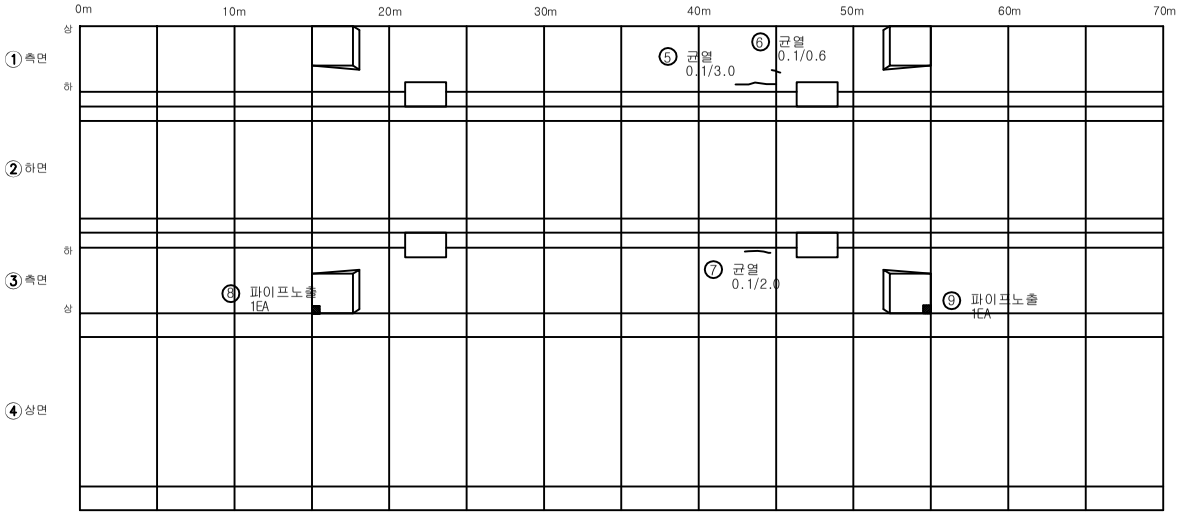


손 상 물 량 표


번호	신구	손상내용	손상규모						비고
			폭	길이	깊이	개소	수량	단위	
1	구	균열	0.1	0.4		1	0.40	m	거더내부
2	구	균열	0.1	0.6		1	0.60	m	거더내부
3	구	균열	0.1	0.4		1	0.40	m	거더내부
4	구	균열	0.1	0.2		1	0.20	m	거더내부
5	구	균열	0.1	3.0		1	3.00	m	거더내부
6	구	균열	0.1	0.6		1	0.60	m	거더내부
7	구	균열	0.1	2.0		1	2.00	m	거더내부
8	구	파이프 노출				1	1.00	EA	거더내부
9	구	파이프 노출				1	1.00	EA	거더내부
10									
11									
점검범례			
○	기존점검	⬭	금회점검

KEY PLAN

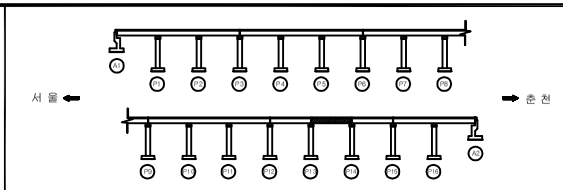

SECTION

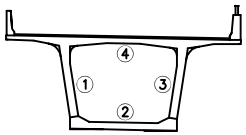


범례

균열		박리		백태	
망상균열		누수		이토퇴적	
철근노출		열화		재료분리	
체수		박락,들뜸		부식	
포트홀		파손		기타	

시설물명	서종대교(양양)
용역명	2017년 서울춘천고속도로 정밀점검용역(미사대교 등 29개소 시설물)
점검기관	(주)에스코알티에스
도면명	**서종대교(양양) 거더내부 외관조사망도 (제14경간)**
도면번호	48 / 69

서종대교(양양) 외관조사망도
(거더내부 제15경간)

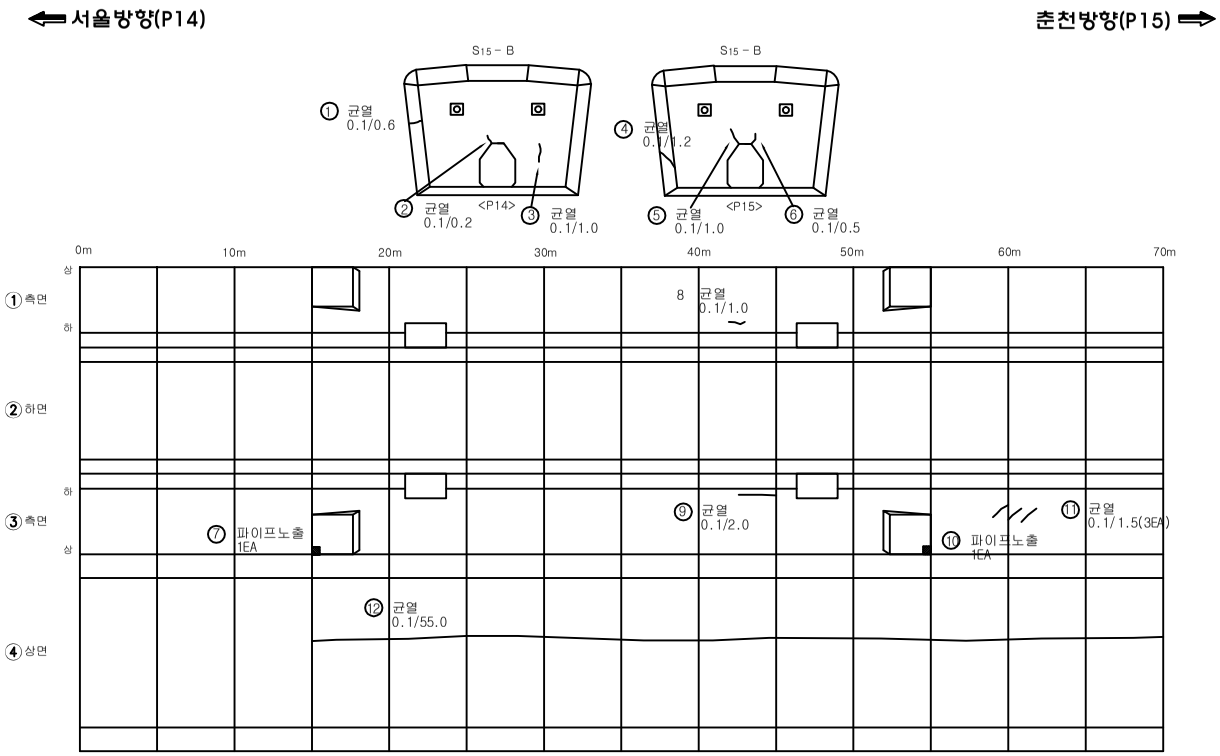


손 상 물 량 표


번호	신구	손상내용	손상규모						비고
			폭	길이	깊이	개소	수량	단위	
1	구	균열	0.1	0.6		1	0.60	m	거더내부
2	구	균열	0.1	0.2		1	0.20	m	거더내부
3	구	균열	0.1	1.0		1	1.00	m	거더내부
4	구	균열	0.1	1.2		1	1.20	m	거더내부
5	구	균열	0.1	1.0		1	1.00	m	거더내부
6	구	균열	0.1	0.5		1	0.50	m	거더내부
7	구	파이프 노출				1	1.00	EA	거더내부
8	구	균열	0.1	1.0		1	1.00	m	거더내부
9	구	균열	0.1	2.0		1	2.00	m	거더내부
10	구	파이프 노출				1	1.00	EA	거더내부
11	구	균열	0.1	1.5		3	4.50	m	거더내부
12	구	균열	0.1	55.0		1	55.00	m	거더내부
13									
14									
점검범례			
○	기존점검	⬭	금회점검

KEY PLAN

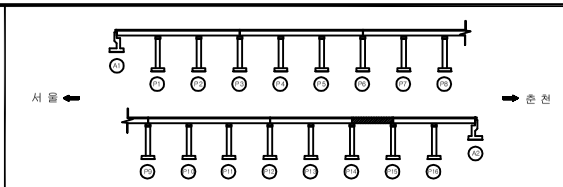

SECTION

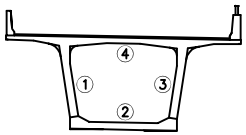


범례

균열		박리		백태	
망상균열		누수		이토퇴적	
철근노출		열화		재료분리	
체수		박락,들뜸		부식	
포트홀		파손		기타	

시설물명	서종대교(양양)
용역명	2017년 서울춘천고속도로 정밀점검용역(미사대교 등 29개소 시설물)
점검기관	(주)에스코알티에스
도면명	**서종대교(양양) 거더내부 외관조사망도 (제15경간)**
도면번호	49 / 69

서종대교(양양) 외관조사망도
(거더내부 제16경간)

⇐ 서울방향(P15)　　춘천방향(P16) ⇒

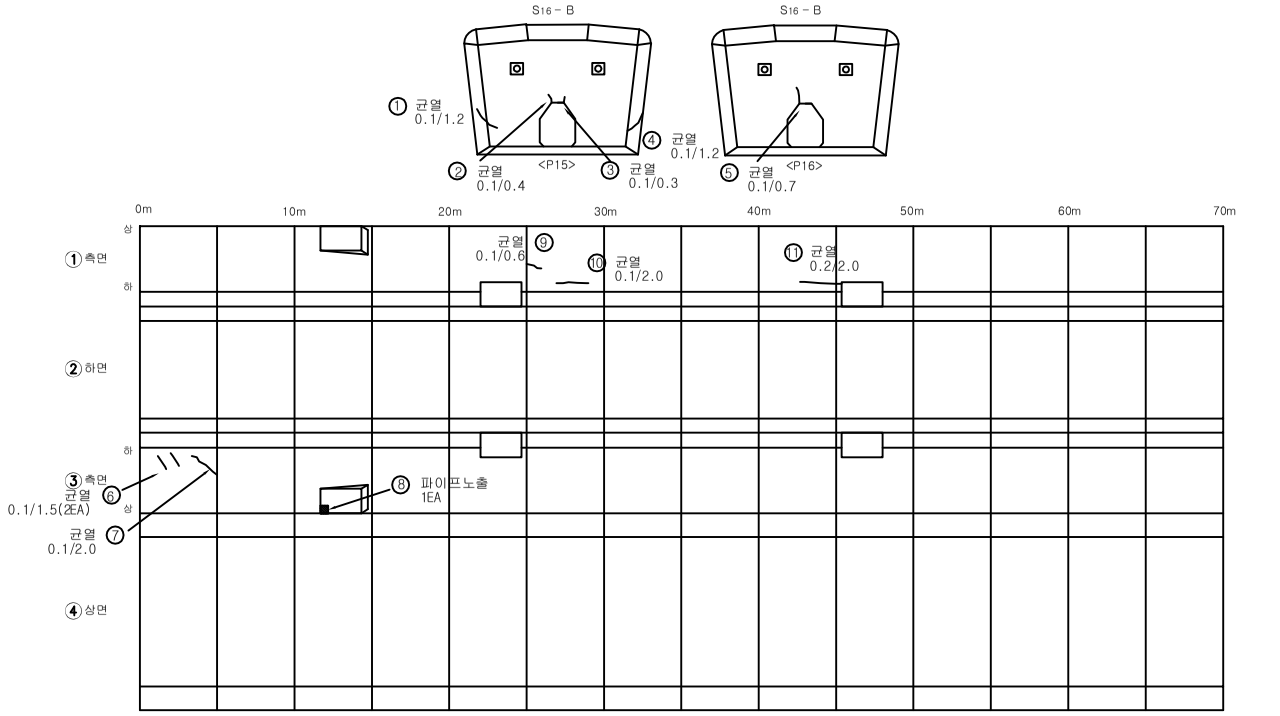


손 상 물 량 표


번호	신구	손상내용	손상규모						비고
			폭	길이	깊이	개소	수량	단위	
1	구	균열	0.1	1.2		1	1.20	m	거더내부
2	구	균열	0.1	0.4		1	0.40	m	거더내부
3	구	균열	0.1	0.3		1	0.30	m	거더내부
4	구	균열	0.1	1.2		1	1.20	m	거더내부
5	구	균열	0.1	0.7		1	0.70	m	거더내부
6	구	균열	0.1	1.5		2	3.00	m	거더내부
7	구	균열	0.1	2.0		1	2.00	m	거더내부
8	구	파이프 노출				1	1.00	EA	거더내부
9									
10									
점 검 범 례			
○	기 존 점 검	⬭	금 회 점 검

KEY PLAN

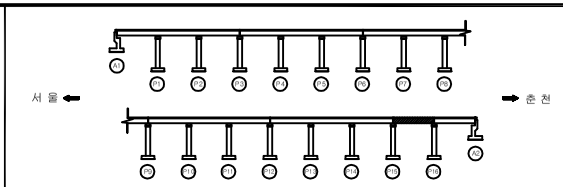

SECTION

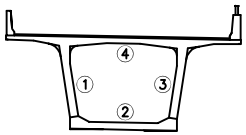


범 례


균 열		박 리		백 태	
망상균열		누 수		이토퇴적	
철근노출		열 화		재료분리	
체 수		박락,들뜸		부 식	
포트홀		파 손		기 타	

시설물명	서종대교(양양)
용 역 명	2017년 서울춘천고속도로 정밀점검용역(미사대교 등 29개소 시설물)
점검기관	(주)에스코알티에스
도 면 명	**서종대교(양양) 거더내부 외관조사망도 (제16경간)**
도면번호	50 / 69

서종대교(양양) 외관조사망도
(거더내부 제17경간)

⇐ 서울방향(P16)　　춘천방향(A2) ⇒

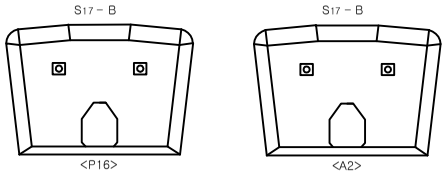

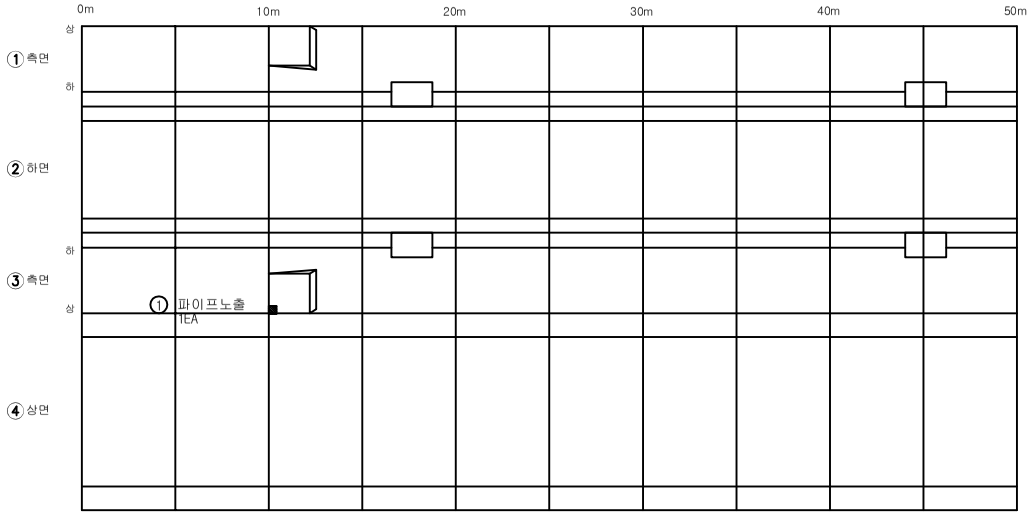


손 상 물 량 표


번호	신구	손상내용	손상규모						비고
			폭	길이	깊이	개소	수량	단위	
1	구	파이프 노출				1	1.00	EA	거더내부
2									
3									
점 검 범 례			
○	기 존 점 검	⬭	금 회 점 검

KEY PLAN

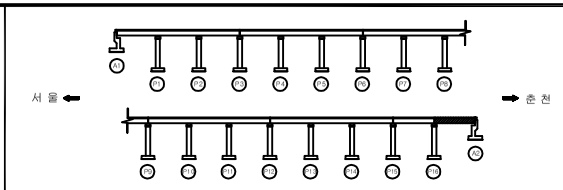

SECTION

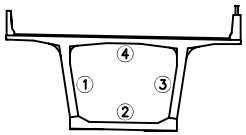


범 례

균 열		박 리		백 태	
망상균열		누 수		이토퇴적	
철근노출		열 화		재료분리	
체 수		박락,들뜸		부 식	
포트홀		파 손		기 타	


시설물명	서종대교(양양)
용 역 명	2017년 서울춘천고속도로 정일점검용역(미사대교 등 29개소 시설물)
점검기관	(주)에스코알티에스
도 면 명	**서종대교(양양) 거더내부 외관조사망도 (제17경간)**
도면번호	51 / 69

4. 교각

서종대교(양양) 외관조사망도
(교각 P1)

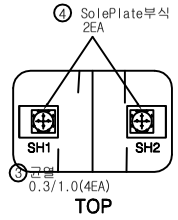

TOP

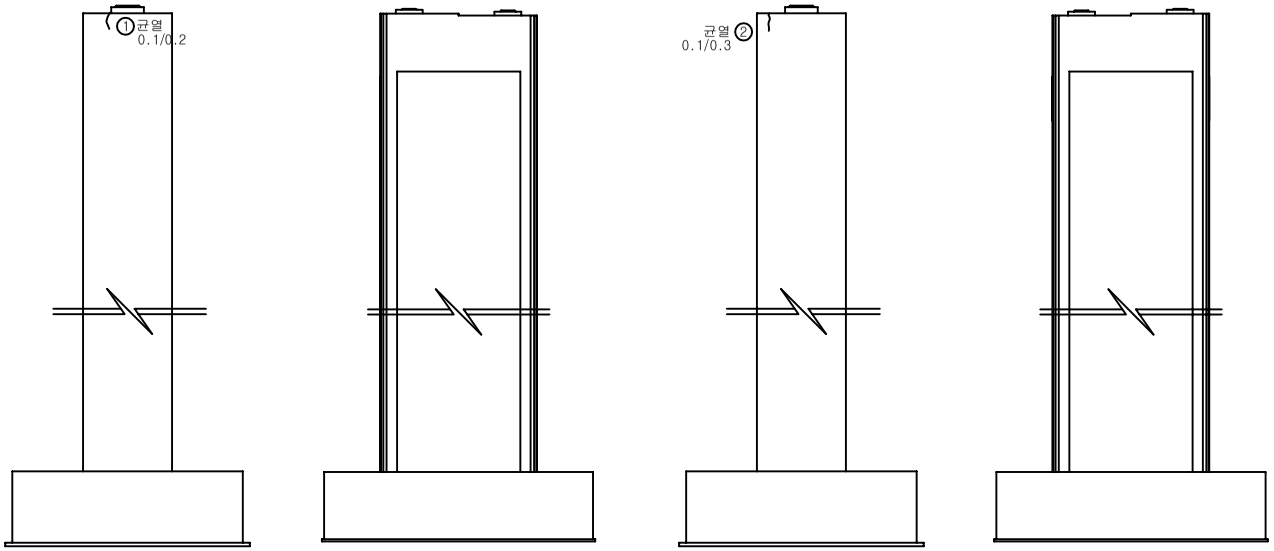


LEFT FRONT RIGHT BACK

손 상 물 량 표


번호	신구	손상내용	손상규모						비고
			폭	길이	깊이	개소	수량	단위	
1	구	균열	0.1	0.2		1	0.20	m	교각
2	구	균열	0.1	0.3		1	0.30	m	교각
3	구	균열	0.3	1.0		4	4.00	m	교각
4	구	SolePlate 부식				2	2.00	EA	교량받침
5									
6									
점 검 범 례			
○	기 존 점 검	⬭	금 회 점 검

KEY PLAN

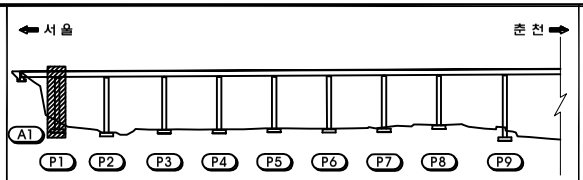

SECTION

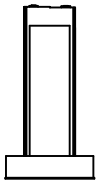


범 례

균 열	박 리	백 태
망상균열	누 수	이토퇴적
철근노출	열 화	재료분리
체 수	박락,들뜸	부 식
포트홀	파 손	기 타

시설물명	서종대교(양양)
용 역 명	2017년 서울춘천고속도로 정일점검용역(미사대교 등 29개소 시설물)
점검기관	(주)에스코알티에스
도 면 명	서종대교(양양) 교각(P1) 외관조사망도
도면번호	52 / 69

서종대교(양양) 외관조사망도
(교각 P2)

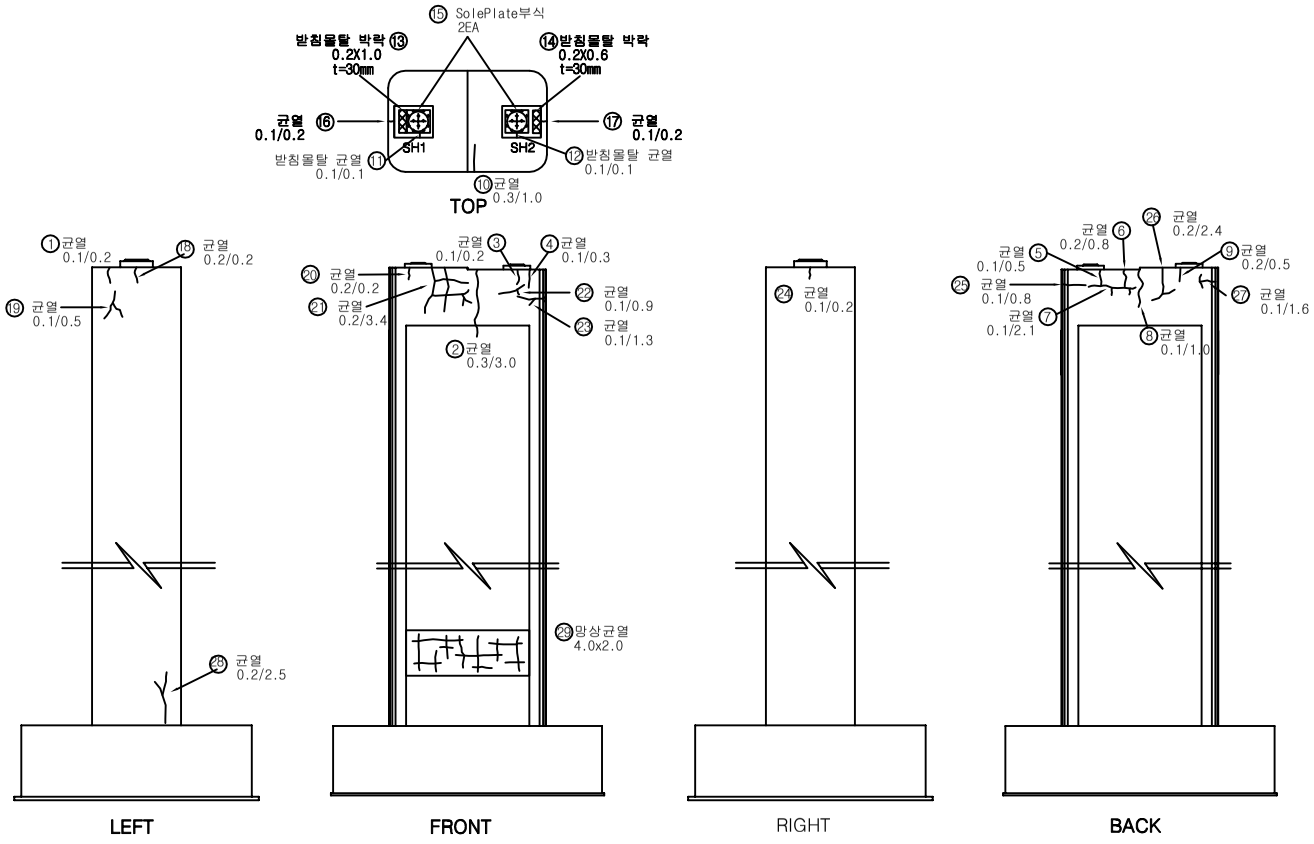


손 상 물 량 표


번호	신구	손상내용	손상규모						비고
			폭	길이	깊이	개소	수량	단위	
1	구	균열	0.1	0.2		1	0.20	m	교각
2	구	균열	0.3	3.0		1	3.00	m	교각
3	구	균열	0.1	0.2		1	0.20	m	교각
4	구	균열	0.1	0.3		1	0.30	m	교각
5	구	균열	0.1	0.5		1	0.50	m	교각
6	구	균열	0.2	0.8		1	0.80	m	교각
7	구	균열	0.1	2.1		1	2.10	m	교각
8	구	균열	0.1	1.0		1	1.00	m	교각
9	구	균열	0.2	0.5		1	0.50	m	교각
10	구	균열	0.3	1.0		1	1.00	m	교각
11	구	받침몰탈 균열	0.1	0.1		1	0.10	m	교량받침
12	구	받침몰탈 균열	0.1	0.1		1	0.10	m	교량받침
13	구	받침몰탈 박락	0.2	1.0	30	1	0.20	㎡	교량받침
14	구	받침몰탈 박락	0.2	0.6	30	1	0.12	㎡	교량받침
15	구	SolePlate 부식				2	2.00	EA	교량받침
16	구	균열	0.1	0.2		1	0.20	m	교각
17	구	균열	0.1	0.2		1	0.20	m	교각
18	구	균열	0.2	0.2		1	0.20	m	교각
19	구	균열	0.1	0.5		1	0.50	m	교각
20	구	균열	0.2	0.2		1	0.20	m	교각
21	구	균열	0.2	3.4		1	3.40	m	교각
22	구	균열	0.1	0.9		1	0.90	m	교각
23	구	균열	0.1	1.3		1	1.30	m	교각
24	구	균열	0.1	0.2		1	0.20	m	교각
25	구	균열	0.1	0.8		1	0.80	m	교각
26	구	균열	0.2	2.4		1	2.40	m	교각
27	구	균열	0.1	1.6		1	1.60	m	교각
28	구	균열	0.2	2.5		1	2.50	m	교각
29	신	망상균열	4.0	2.0		1	8.00	㎡	교각
30									
31									
점 검 범 례			
○	기 존 점 검	⬭	금 회 점 검

KEY PLAN

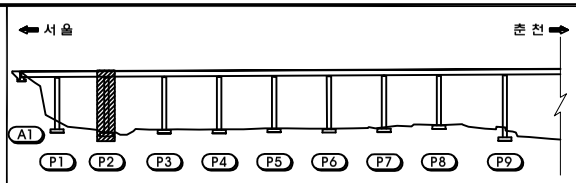

SECTION

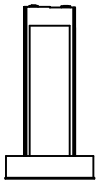


범 례

균 열		박 리		백 태	
망상균열		누 수		이토퇴적	
철근노출		열 화		재료분리	
체 수		박락,들뜸		부 식	
포트홀		파 손		기 타	

시설물명	서종대교(양양)
용 역 명	2017년 서울춘천고속도로 정일점검용역(미사대교 등 29개소 시설물)
점검기관	(주)에스코알티에스
도 면 명	서종대교(양양) 교각(P2) 외관조사망도
도면번호	53 / 69

서종대교(양양) 외관조사망도
(교각 P3)

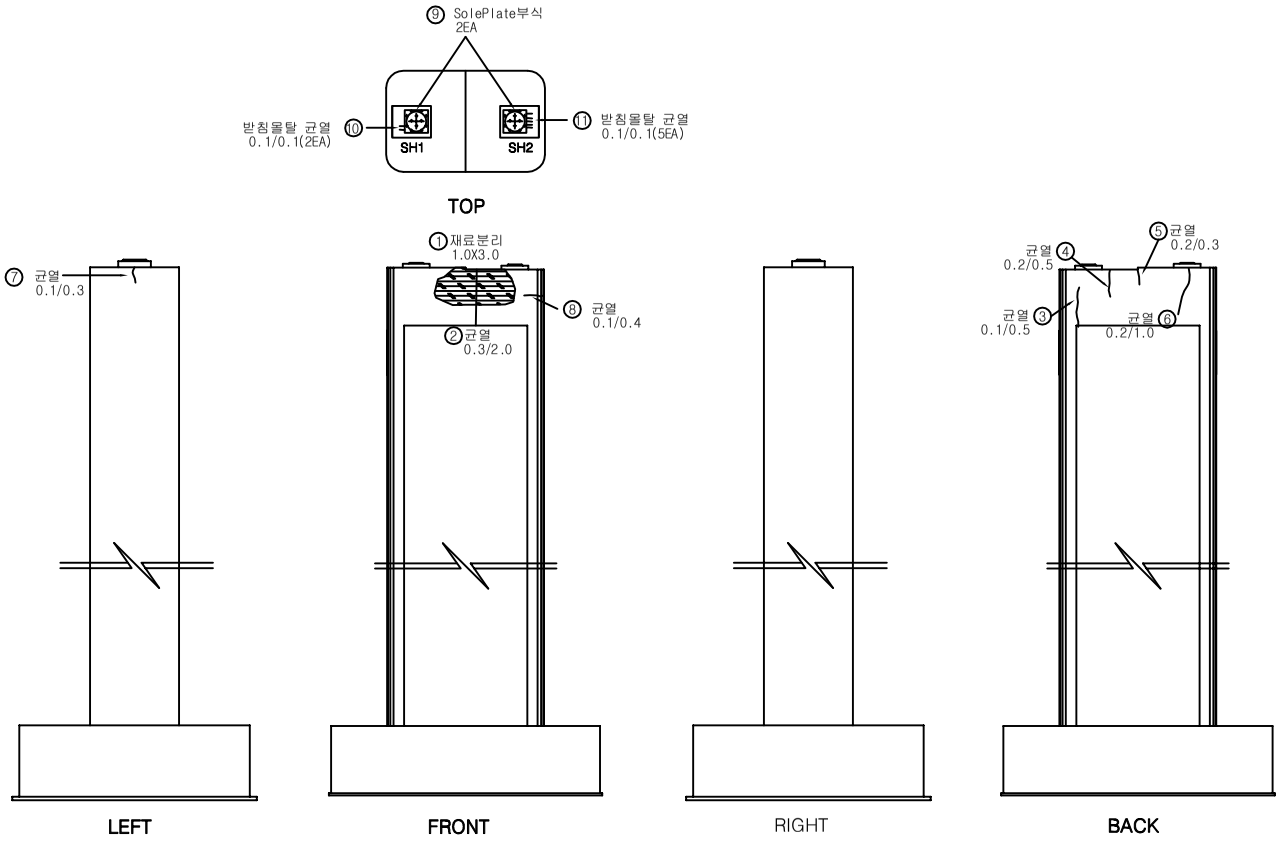


손 상 물 량 표


번호	신구	손상내용	손상규모						비고
			폭	길이	깊이	개소	수량	단위	
1	구	재료분리	1.0	3.0		1	3.00	㎡	교각
2	구	균열	0.3	2.0		1	2.00	m	교각
3	구	균열	0.1	0.5		1	0.50	m	교각
4	구	균열	0.2	0.5		1	0.50	m	교각
5	구	균열	0.2	0.3		1	0.30	m	교각
6	구	균열	0.2	1.0		1	1.00	m	교각
7	구	균열	0.1	0.3		1	0.30	m	교각
8	구	균열	0.1	0.4		1	0.40	m	교각
9	구	SolePlate 부식				2	2.00	EA	교량받침
10	구	받침몰탈 균열	0.1	0.1		2	0.20	m	교량받침
11	구	받침몰탈 균열	0.1	0.1		5	0.50	m	교량받침
12									
13									
점 검 범 례			
○	기 존 점 검	⬭	금 회 점 검

KEY PLAN

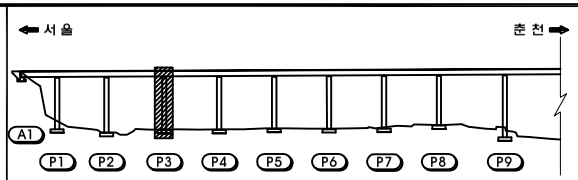

SECTION

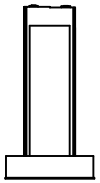



범 례

균 열		박 리		백 태	
망상균열		누 수		이토퇴적	
철근노출		열 화		재료분리	
체 수		박락,들뜸		부 식	
포트홀		파 손		기 타	

시설물명	서종대교(양양)
용 역 명	2017년 서울춘천고속도로 정일점검용역(미사대교 등 29개소 시설물)
점검기관	(주)에스코알티에스
도 면 명	서종대교(양양) 교각(P3) 외관조사망도
도면번호	54 / 69

서종대교(양양) 외관조사망도
(교각 P4)

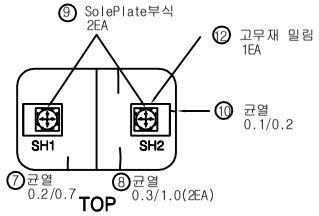

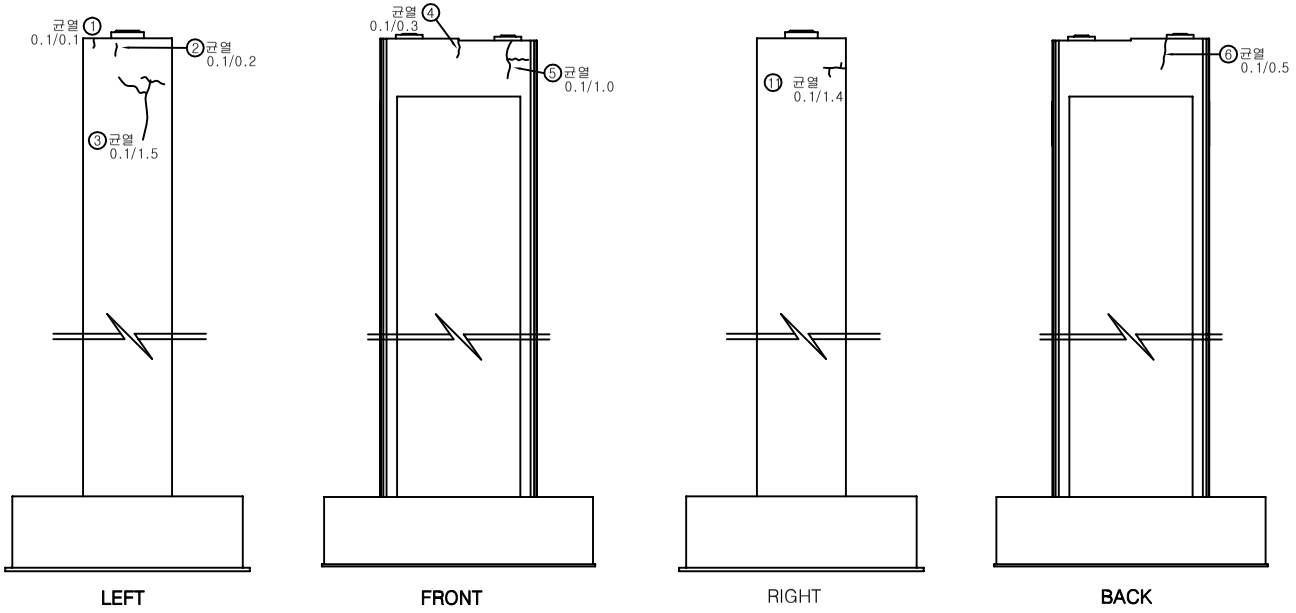


손 상 물 량 표


번호	신구	손상내용	손상규모						비고
			폭	길이	깊이	개소	수량	단위	
1	구	균열	0.1	0.1		1	0.10	m	교각
2	구	균열	0.1	0.2		1	0.20	m	교각
3	구	균열	0.1	1.5		1	1.50	m	교각
4	구	균열	0.1	0.3		1	0.30	m	교각
5	구	균열	0.1	1.0		1	1.00	m	교각
6	구	균열	0.1	0.5		1	0.50	m	교각
7	구	균열	0.2	0.7		1	0.70	m	교각
8	구	균열	0.3	1.0		2	2.00	m	교각
9	구	SolePlate 부식				2	2.00	EA	교량받침
10	구	균열	0.1	0.2		1	0.20	m	교각
11	구	균열	0.1	1.4		1	1.40	m	교각
12	신	고무재 밀림				1	1.00	EA	교량받침
13									
14									
점 검 범 례			
○	기 존 점 검	⬭	금 회 점 검

KEY PLAN

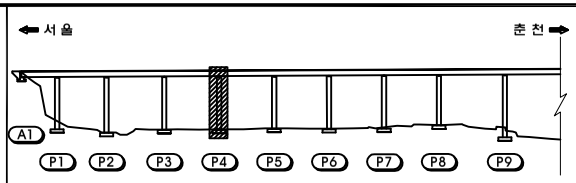

SECTION

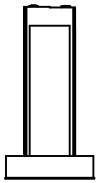



범 례

균 열		박 리		백 태	
망상균열		누 수		이토퇴적	
철근노출		열 화		재료분리	
체 수		박락,들뜸		부 식	
포트홀		파 손		기 타	

시설물명	서종대교(양양)
용 역 명	2017년 서울춘천고속도로 정일점검용역(미사대교 등 29개소 시설물)
점검기관	(주)에스코알티에스
도 면 명	서종대교(양양) 교각(P4) 외관조사망도
도면번호	55 / 69

서종대교(양양) 외관조사망도
(교각 P5)

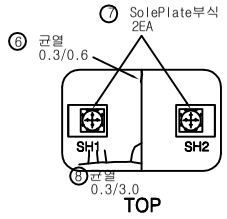

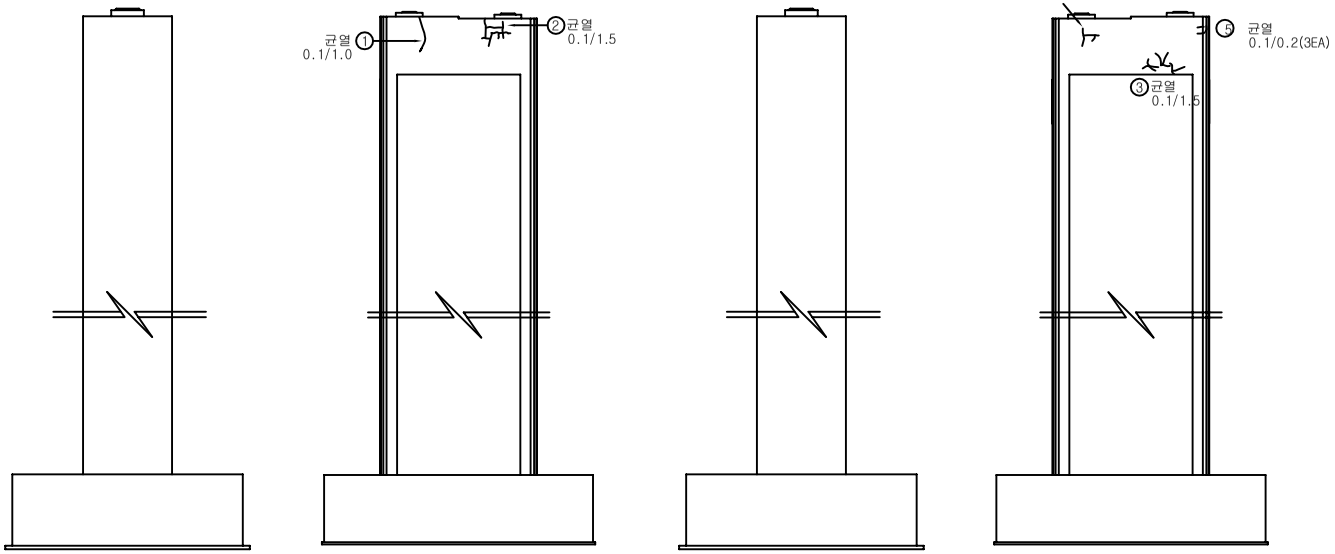


손 상 물 량 표


번호	신구	손상내용	손상규모						비고
			폭	길이	깊이	개소	수량	단위	
1	구	균열	0.1	1.0		1	1.00	m	교각
2	구	균열	0.1	1.5		1	1.50	m	교각
3	구	균열	0.1	1.5		1	1.50	m	교각
4	구	균열	0.1	2.0		1	2.00	m	교각
5	구	균열	0.1	0.2		3	0.60	m	교각
6	구	균열	0.3	0.6		1	0.60	m	교각
7	구	SolePlate 부식				2	2.00	EA	교량받침
8	신	균열	0.3	3.0		1	3.00	m	교각
9									
10									
점 검 범 례			
○	기 존 점 검	⬭	금 회 점 검

KEY PLAN

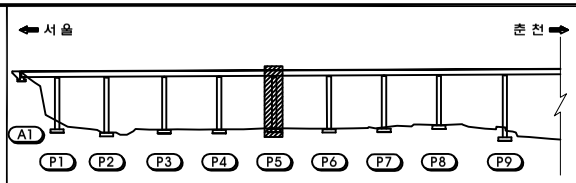

SECTION

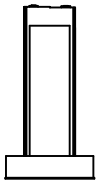


범 례

균 열		박 리		백 태	
망상균열		누 수		이토퇴적	
철근노출		열 화		재료분리	
체 수		박락,들뜸		부 식	
포트홀		파 손		기 타	

시설물명	서종대교(양양)
용 역 명	2017년 서울춘천고속도로 정밀점검용역(미사대교 등 29개소 시설물)
점검기관	(주)에스코알티에스
도 면 명	서종대교(양양) 교각(P5) 외관조사망도
도면번호	56 / 69

서종대교(양양) 외관조사망도
(교각 P6)

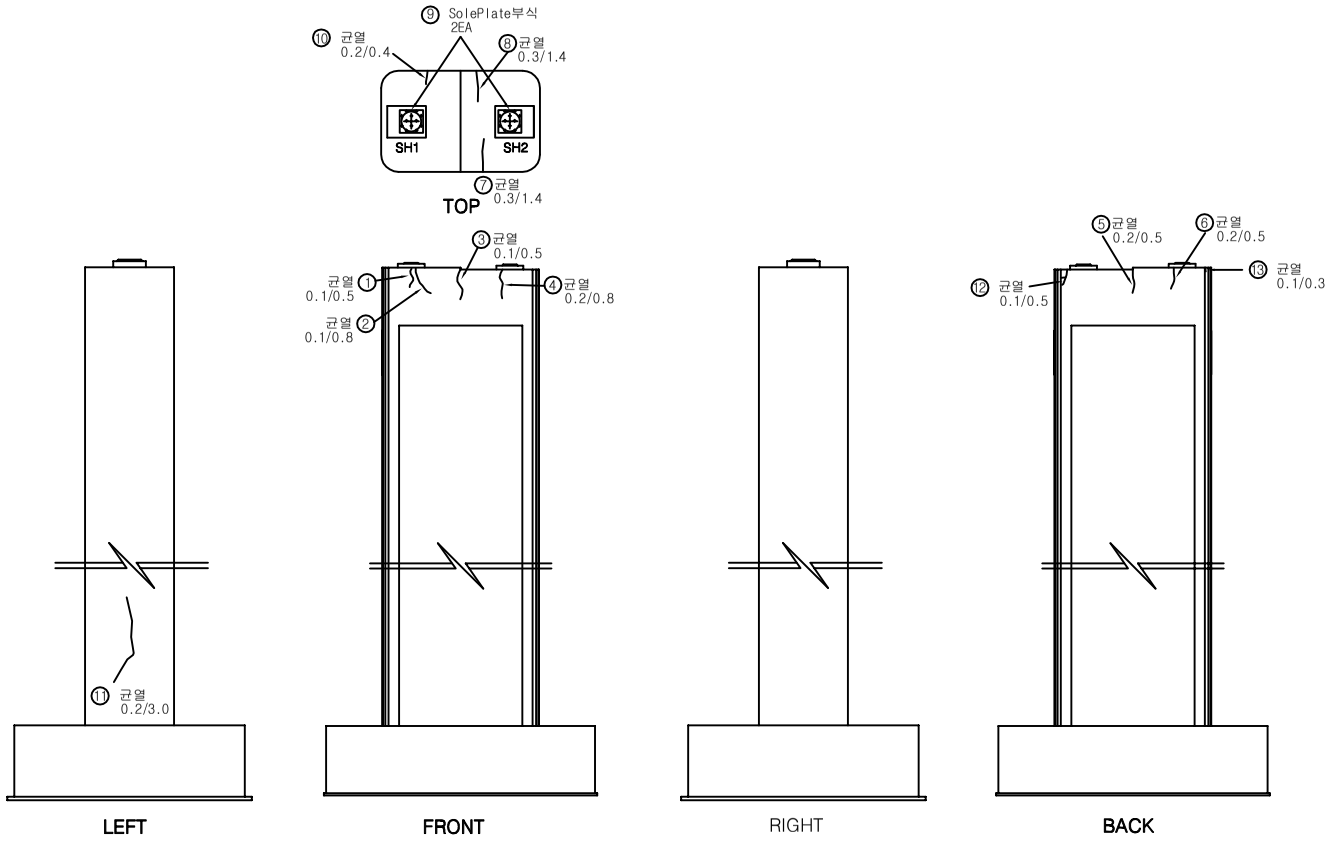


손 상 물 량 표


번호	신구	손상내용	손상규모						비고
			폭	길이	깊이	개소	수량	단위	
1	구	균열	0.1	0.5		1	0.50	m	교각
2	구	균열	0.1	0.8		1	0.80	m	교각
3	구	균열	0.1	0.5		1	0.50	m	교각
4	구	균열	0.2	0.8		1	0.80	m	교각
5	구	균열	0.2	0.5		1	0.50	m	교각
6	구	균열	0.2	0.5		1	0.50	m	교각
7	구	균열	0.3	1.4		1	1.40	m	교각
8	구	균열	0.3	1.4		1	1.40	m	교각
9	구	SolePlate 부식				2	2.00	EA	교량받침
10	구	균열	0.2	0.4		1	0.40	m	교각
11	구	균열	0.2	3.0		1	3.00	m	교각
12	구	균열	0.1	0.5		1	0.50	m	교각
13	구	균열	0.1	0.3		1	0.30	m	교각
14									
15									
점검범례			
○	기존점검	⬭	금회점검

KEY PLAN

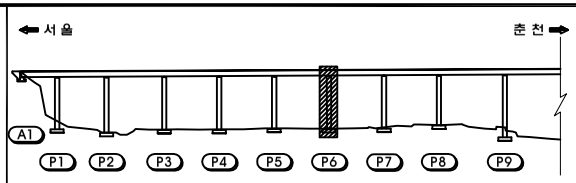

SECTION

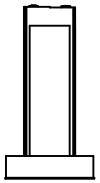


범례


균열		박리		백태	
망상균열		누수		이토퇴적	
철근노출		열화		재료분리	
체수		박락,들뜸		부식	
포트홀		파손		기타	

시설물명	서종대교(양양)
용역명	2017년 서울춘천고속도로 정일점검용역(미사대교 등 29개소 시설물)
점검기관	(주)에스코알티에스
도면명	서종대교(양양) 교각(P6) 외관조사망도
도면번호	57 / 69

서종대교(양양) 외관조사망도
(교각 P7)

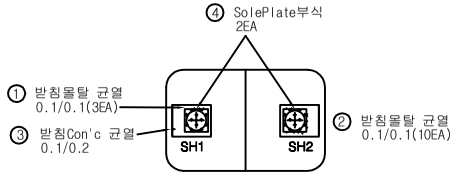

TOP

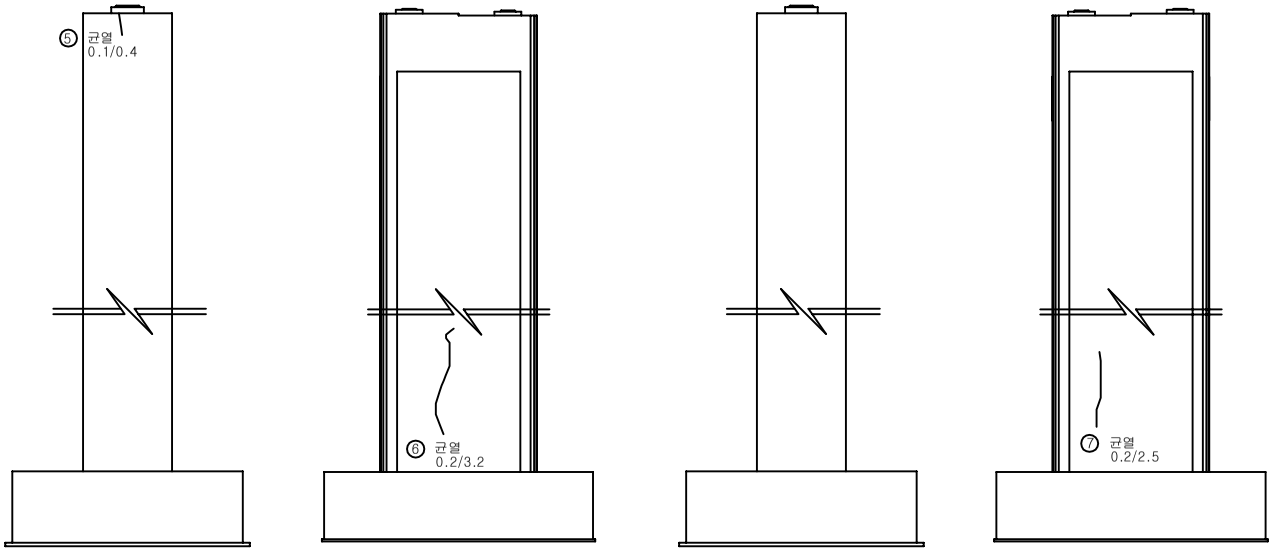


LEFT FRONT RIGHT BACK

손 상 물 량 표


번호	신구	손상내용	손상규모						비고
			폭	길이	깊이	개소	수량	단위	
1	구	받침몰탈 균열	0.1	0.1		3	0.30	m	교량받침
2	구	받침몰탈 균열	0.1	0.1		10	1.00	m	교량받침
3	구	받침Con'c 균열	0.1	0.2		1	0.20	m	교량받침
4	구	SolePlate 부식				2	2.00	EA	교량받침
5	구	균열	0.1	0.4		1	0.40	m	교각
6	구	균열	0.2	3.2		1	3.20	m	교각
7	구	균열	0.2	2.5		1	2.50	m	교각
8									
9									
점 검 범 례			
○	기 존 점 검	⬭	금 회 점 검

KEY PLAN

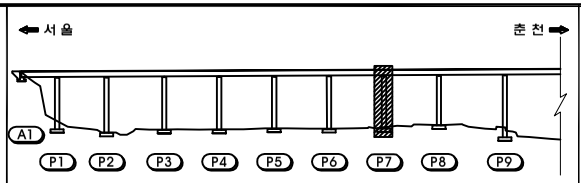

SECTION

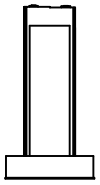



범 례

균 열		박 리		백 태	
망상균열		누 수		이토퇴적	
철근노출		열 화		재료분리	
체 수		박락,들뜸		부 식	
포트홀		파 손		기 타	

시설물명	서종대교(양양)
용 역 명	2017년 서울춘천고속도로 정밀점검용역(미사대교 등 29개소 시설물)
점검기관	(주)에스코알티에스
도 면 명	서종대교(양양) 교각(P7) 외관조사망도
도면번호	58 / 69

서종대교(양양) 외관조사망도
(교각 P8)

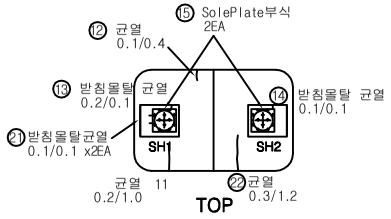

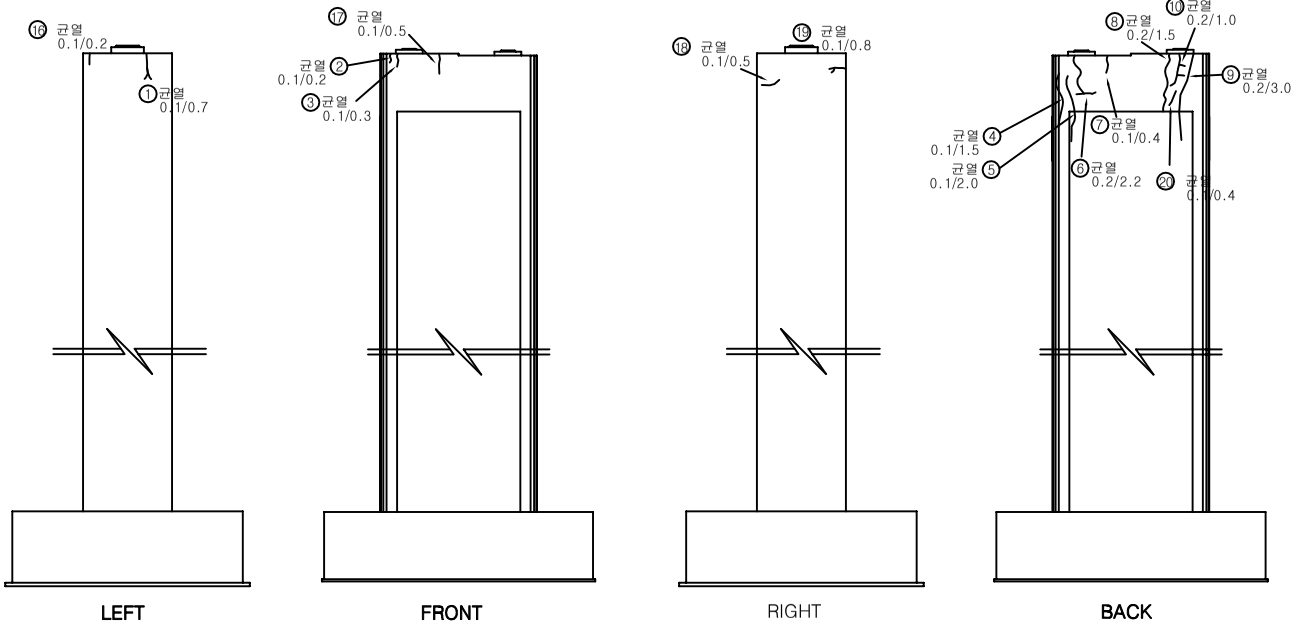


손 상 물 량 표


번호	신구	손상내용	손상규모						비고
			폭	길이	깊이	개소	수량	단위	
1	구	균열	0.1	0.7		1	0.70	m	교각
2	구	균열	0.1	0.2		1	0.20	m	교각
3	구	균열	0.1	0.3		1	0.30	m	교각
4	구	균열	0.1	1.5		1	1.50	m	교각
5	구	균열	0.1	2.0		1	2.00	m	교각
6	구	균열	0.2	2.2		1	2.20	m	교각
7	구	균열	0.1	0.4		1	0.40	m	교각
8	구	균열	0.2	1.5		1	1.50	m	교각
9	구	균열	0.2	3.0		1	3.00	m	교각
10	구	균열	0.2	1.0		1	1.00	m	교각
11	구	균열	0.2	1.0		1	1.00	m	교각
12	구	균열	0.1	0.4		1	0.40	m	교각
13	구	받침몰탈 균열	0.2	0.1		1	0.10	m	교량받침
14	구	받침몰탈 균열	0.1	0.1		1	0.10	m	교량받침
15	구	SolePlate 부식				2	2.00	EA	교량받침
16	구	균열	0.1	0.2		1	0.20	m	교각
17	구	균열	0.1	0.5		1	0.50	m	교각
18	구	균열	0.1	0.5		1	0.50	m	교각
19	구	균열	0.1	0.8		1	0.80	m	교각
20	구	균열	0.1	0.4		1	0.40	m	교각
21	신	받침몰탈 균열	0.1	0.1		2	0.20	m	교량받침
22	신	균열	0.3	1.2		1	1.20	m	교각
23									
24									
점 검 범 례			
○	기 존 점 검	⬭	금 회 점 검

KEY PLAN

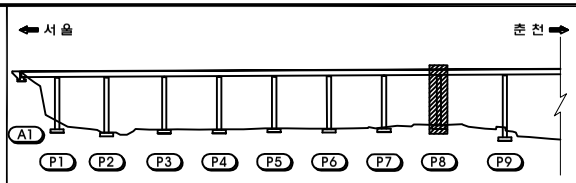

SECTION

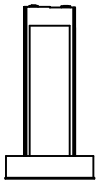


범 례

균 열		박 리		백 태	
망상균열		누 수		이토퇴적	
철근노출		열 화		재료분리	
체 수		박락,들뜸		부 식	
포트홀		파 손		기 타	

시설물명	서종대교(양양)
용 역 명	2017년 서울춘천고속도로 정밀점검용역(미사대교 등 29개소 시설물)
점검기관	(주)에스코알티에스
도 면 명	서종대교(양양) 교각(P8) 외관조사망도
도면번호	59 / 69

서종대교(양양) 외관조사망도
(교각 P9)

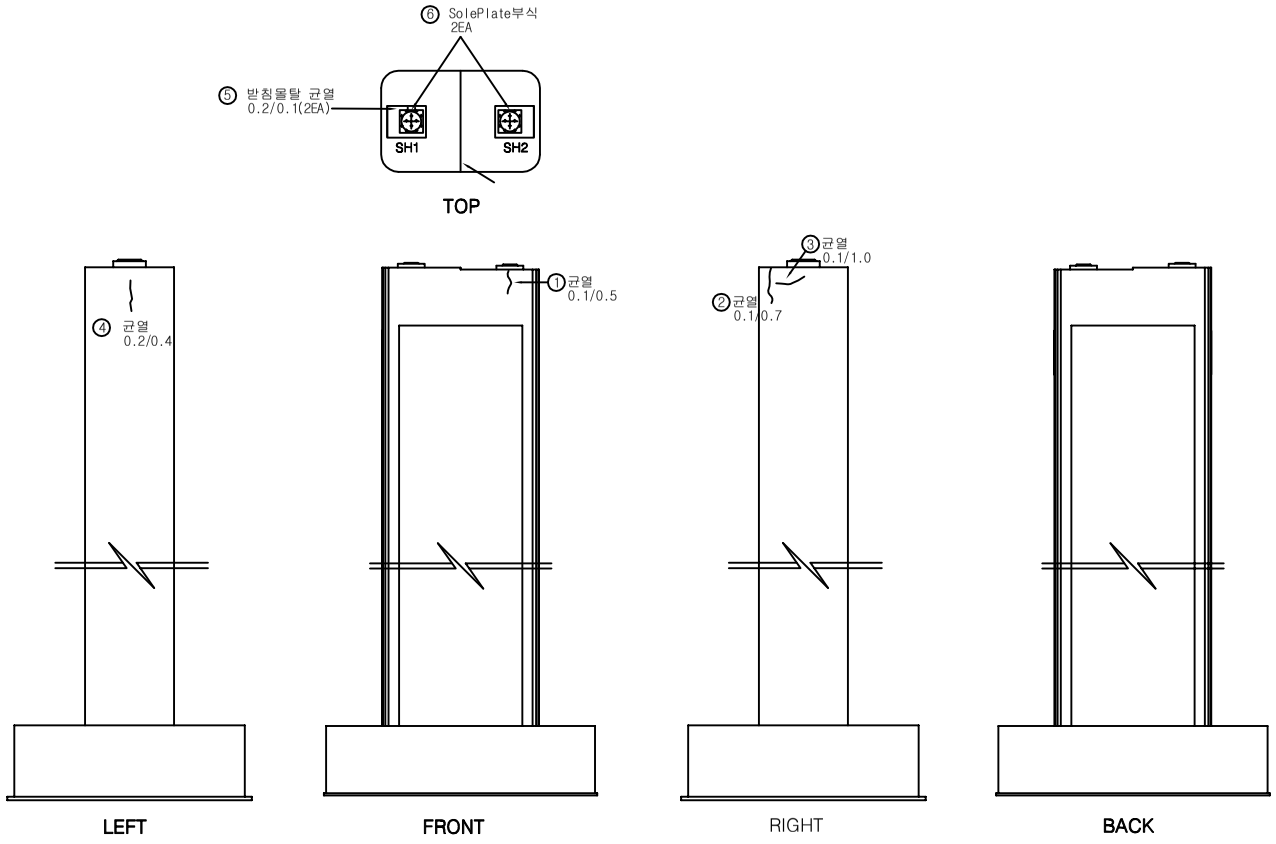


손 상 물 량 표


번호	신구	손상내용	손상규모						비고
			폭	길이	깊이	개소	수량	단위	
1	구	균열	0.1	0.5		1	0.50	m	교각
2	구	균열	0.1	0.7		1	0.70	m	교각
3	구	균열	0.1	1.0		1	1.00	m	교각
4	구	균열	0.2	0.4		1	0.40	m	교각
5	구	받침몰탈 균열	0.2	0.1		2	0.20	m	교량받침
6	구	SolePlate 부식				2	2.00	EA	교량받침
7									
8									
점 검 범 례			
○	기 존 점 검	⬭	금 회 점 검

KEY PLAN

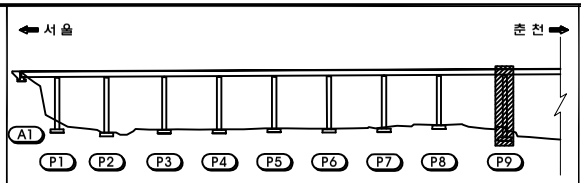

SECTION

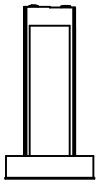


범 례

균 열		박 리		백 태	
망상균열		누 수		이토퇴적	
철근노출		열 화		재료분리	
체 수		박락,들뜸		부 식	
포트홀		파 손		기 타	

시설물명	서종대교(양양)
용 역 명	2017년 서울춘천고속도로 정밀점검용역(미사대교 등 29개소 시설물)
점검기관	(주)에스코알티에스
도 면 명	서종대교(양양) 교각(P9) 외관조사망도
도면번호	60 / 69

서종대교(양양) 외관조사망도
(교각 P10)

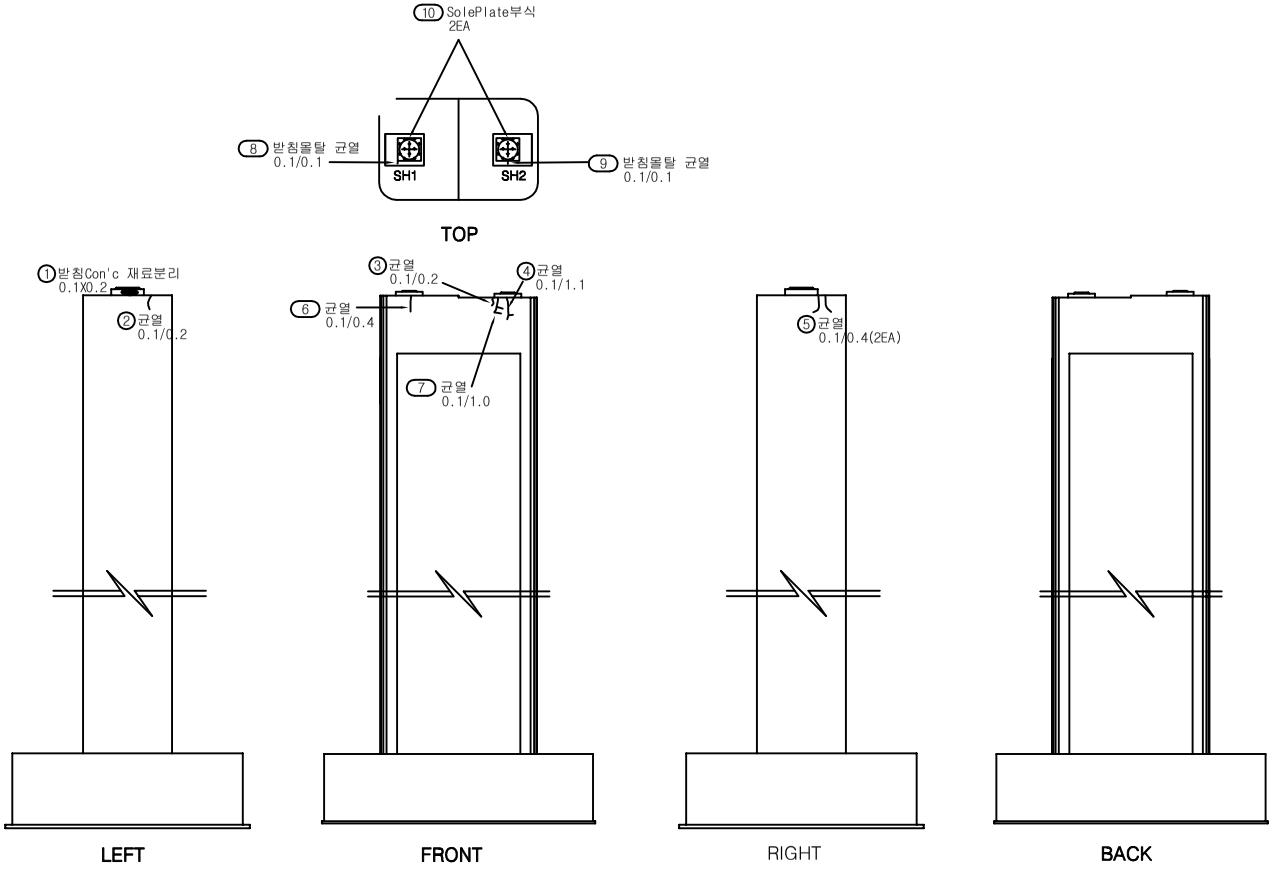


손 상 물 량 표


번호	신구	손상내용	손상규모						비고
			폭	길이	깊이	개소	수량	단위	
1	구	받침Con'c 재료분리	0.1	0.2		1	0.02	㎡	교량받침
2	구	균열	0.1	0.2		1	0.20	m	교각
3	구	균열	0.1	0.2		1	0.20	m	교각
4	구	균열	0.1	1.1		1	1.10	m	교각
5	구	균열	0.1	0.4		2	0.80	m	교각
6	구	균열	0.1	0.4		1	0.40	m	교각
7	구	균열	0.1	1.0		1	1.00	m	교각
8	구	받침몰탈 균열	0.1	0.1		1	0.10	m	교량받침
9	구	받침몰탈 균열	0.1	0.1		1	0.10	m	교량받침
10	구	SolePlate 부식				2	2.00	EA	교량받침
11									
12									
점 검 범 례			
○	기 존 점 검	⬭	금 회 점 검

KEY PLAN

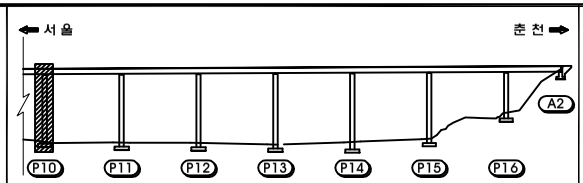

SECTION

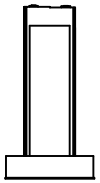


범 례

균 열		박 리		백 태	
망상균열		누 수		이토퇴적	
철근노출		열 화		재료분리	
체 수		박락,들뜸		부 식	
포트홀		파 손		기 타	

시설물명	서종대교(양양)
용 역 명	2017년 서울춘천고속도로 정일점검용역(미사대교 등 29개소 시설물)
점검기관	(주)에스코알티에스
도 면 명	서종대교(양양) 교각(P10) 외관조사망도
도면번호	61 / 69

서종대교(양양) 외관조사망도
(교각 P11)

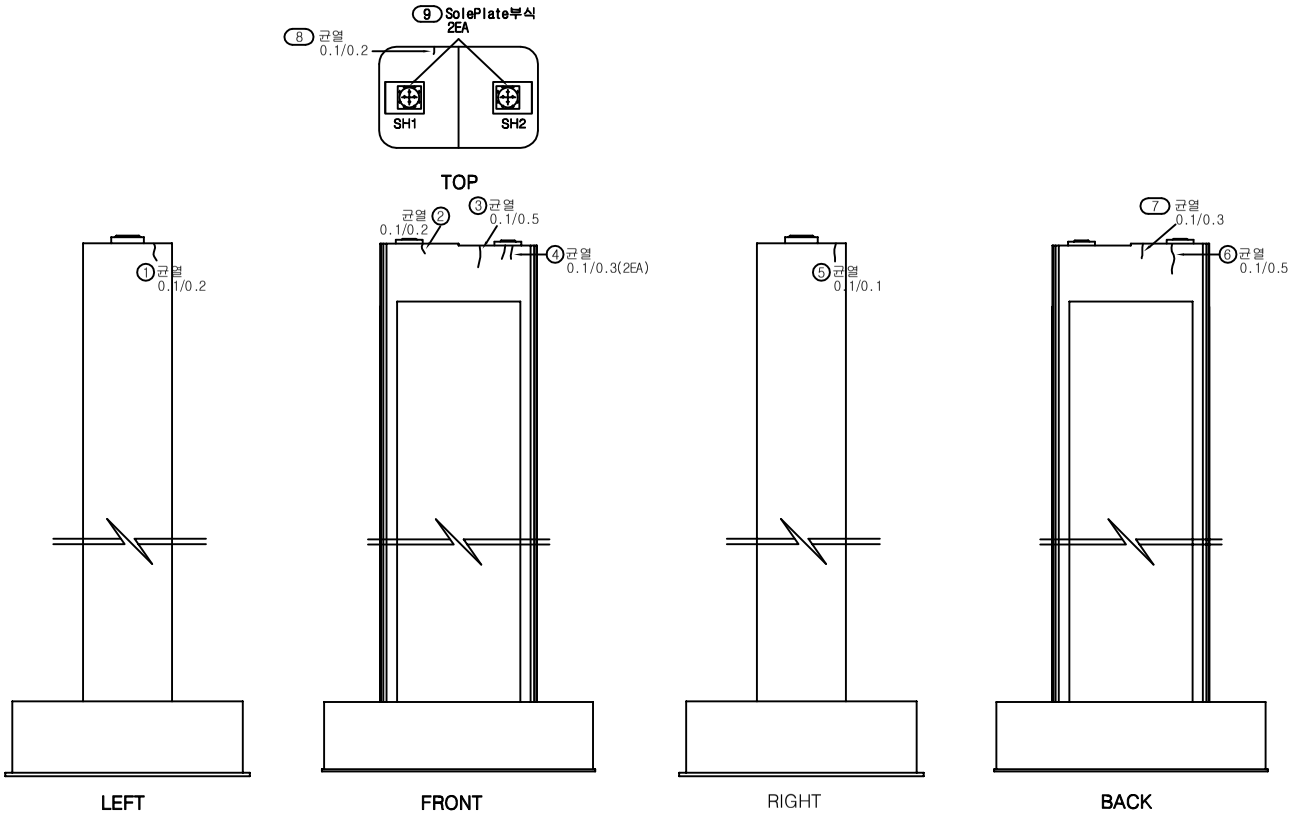


손 상 물 량 표


번호	신구	손상내용	손상규모						비고
			폭	길이	깊이	개소	수량	단위	
1	구	균열	0.1	0.2		1	0.20	m	교각
2	구	균열	0.1	0.2		1	0.20	m	교각
3	구	균열	0.1	0.5		1	0.50	m	교각
4	구	균열	0.1	0.3		2	0.60	m	교각
5	구	균열	0.1	0.1		1	0.10	m	교각
6	구	균열	0.1	0.5		1	0.50	m	교각
7	구	균열	0.1	0.3		1	0.30	m	교각
8	구	균열	0.1	0.2		1	0.20	m	교각
9	구	SolePlate 부식				2	2.00	EA	교량받침
10									
11									
점 검 범 례			
○	기 존 점 검	⬭	금 회 점 검

KEY PLAN

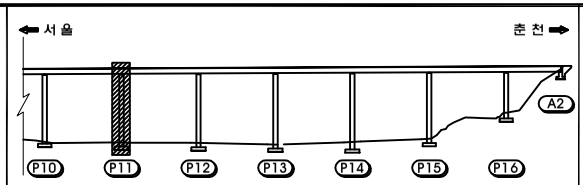

SECTION

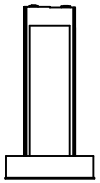



범 례

균 열		박 리		백 태	
망상균열		누 수		이토퇴적	
철근노출		열 화		재료분리	
체 수		박락,들뜸		부 식	
포트홀		파 손		기 타	

시설물명	서종대교(양양)
용 역 명	2017년 서울춘천고속도로 정밀점검용역(미사대교 등 29개소 시설물)
점검기관	(주)에스코알티에스
도 면 명	서종대교(양양) 교각(P11) 외관조사망도
도면번호	62 / 69

서종대교(양양) 외관조사망도
(교각 P12)

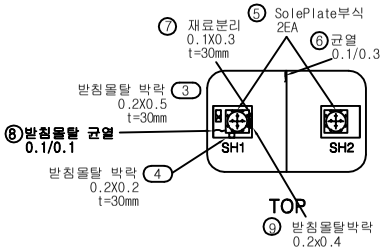

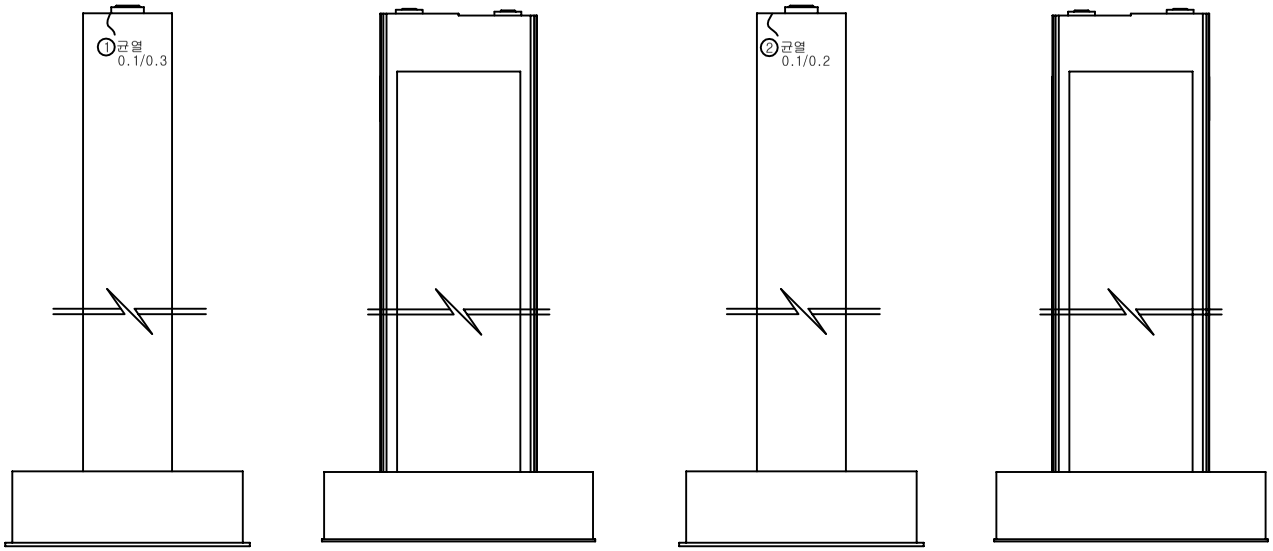


손 상 물 량 표


번호	신구	손상내용	손상규모						비고
			폭	길이	깊이	개소	수량	단위	
1	구	균열	0.1	0.3		1	0.30	m	교각
2	구	균열	0.1	0.2		1	0.20	m	교각
3	구	받침몰탈 박락	0.2	0.5	30	1	0.10	㎡	교량받침
4	구	받침몰탈 박락	0.2	0.2	30	1	0.04	㎡	교량받침
5	구	SolePlate 부식				2	2.00	EA	교량받침
6	구	균열	0.1	0.3		1	0.30	m	교각
7	구	받침Con'c 재료분리	0.1	0.3		1	0.03	㎡	교량받침
8	구	받침몰탈 균열	0.1	0.1		1	0.10	m	교량받침
9	신	받침몰탈 박락	0.2	0.4		1	0.08	㎡	교량받침
10									
11									
점 검 범 례			
○	기 존 점 검	⬭	금 회 점 검

KEY PLAN

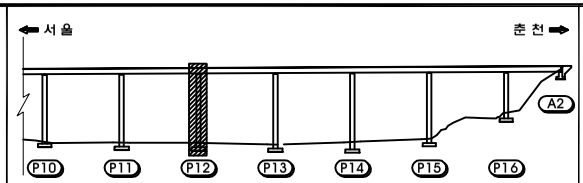

SECTION

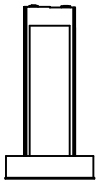


범 례

균 열		박 리		백 태	
망상균열		누 수		이토퇴적	
철근노출		열 화		재료분리	
체 수		박락,들뜸		부 식	
포트홀		파 손		기 타	

시설물명	서종대교(양양)
용 역 명	2017년 서울춘천고속도로 정일점검용역(미사대교 등 29개소 시설물)
점검기관	(주)에스코알티에스
도 면 명	서종대교(양양) 교각(P12) 외관조사망도
도면번호	63 / 69

서종대교(양양) 외관조사망도
(교각 P13)

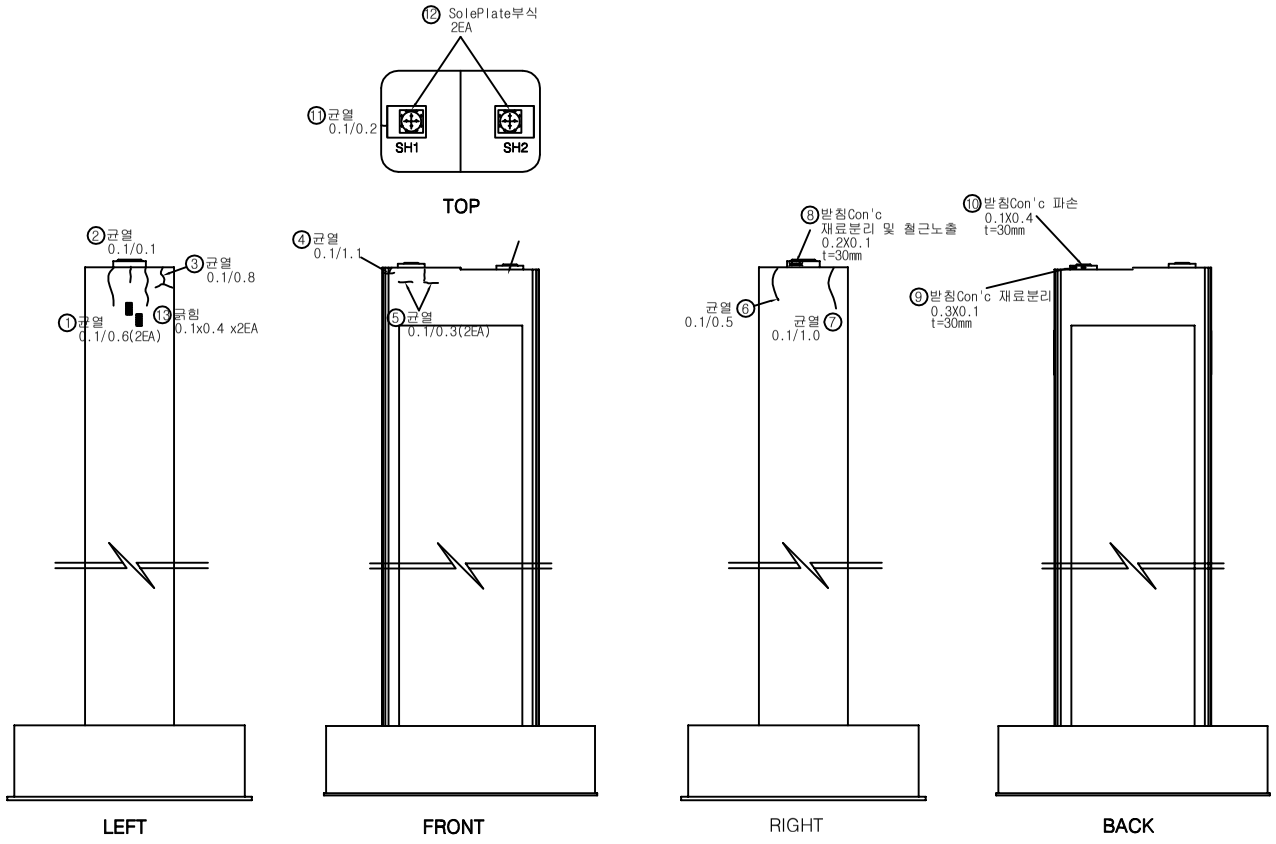


손 상 물 량 표


번호	신구	손상내용	손상규모						비고
			폭	길이	깊이	개소	수량	단위	
1	구	균열	0.1	0.6		2	1.20	m	교각
2	구	균열	0.1	0.1		1	0.10	m	교각
3	구	균열	0.1	0.8		1	0.80	m	교각
4	구	균열	0.1	1.1		1	1.10	m	교각
5	구	균열	0.1	0.3		3	0.90	m	교각
6	구	균열	0.1	0.5		1	0.50	m	교각
7	구	균열	0.1	1.0		1	1.00	m	교각
8	구	받침Con'c 재료분리,철근노출	0.2	0.1	30	1	0.02	㎡	교량받침
9	구	받침Con'c 재료분리	0.3	0.1	30	1	0.03	㎡	교량받침
10	구	받침Con'c 파손	0.1	0.4	30	1	0.04	㎡	교량받침
11	구	균열	0.1	0.2		1	0.20	m	교각
12	구	SolePlate 부식				2	2.00	EA	교량받침
13	신	긁힘	0.1	0.4		2	0.08	㎡	교각
14									
15									
점 검 범 례			
○	기 존 점 검	⬭	금 회 점 검

KEY PLAN

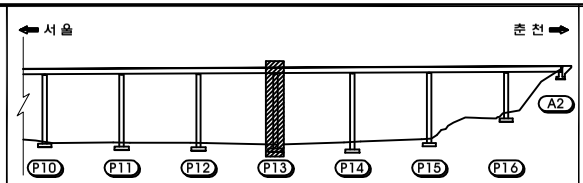

SECTION

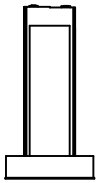


범 례

균 열		박 리		백 태	
망상균열		누 수		이토퇴적	
철근노출		열 화		재료분리	
체 수		박락,들뜸		부 식	
포트홀		파 손		기 타	

시설물명	서종대교(양양)
용 역 명	2017년 서울춘천고속도로 정밀점검용역(미사대교 등 29개소 시설물)
점검기관	(주)에스코알티에스
도 면 명	서종대교(양양) 교각(P13) 외관조사망도
도면번호	64 / 69

서종대교(양양) 외관조사망도
(교각 P14)

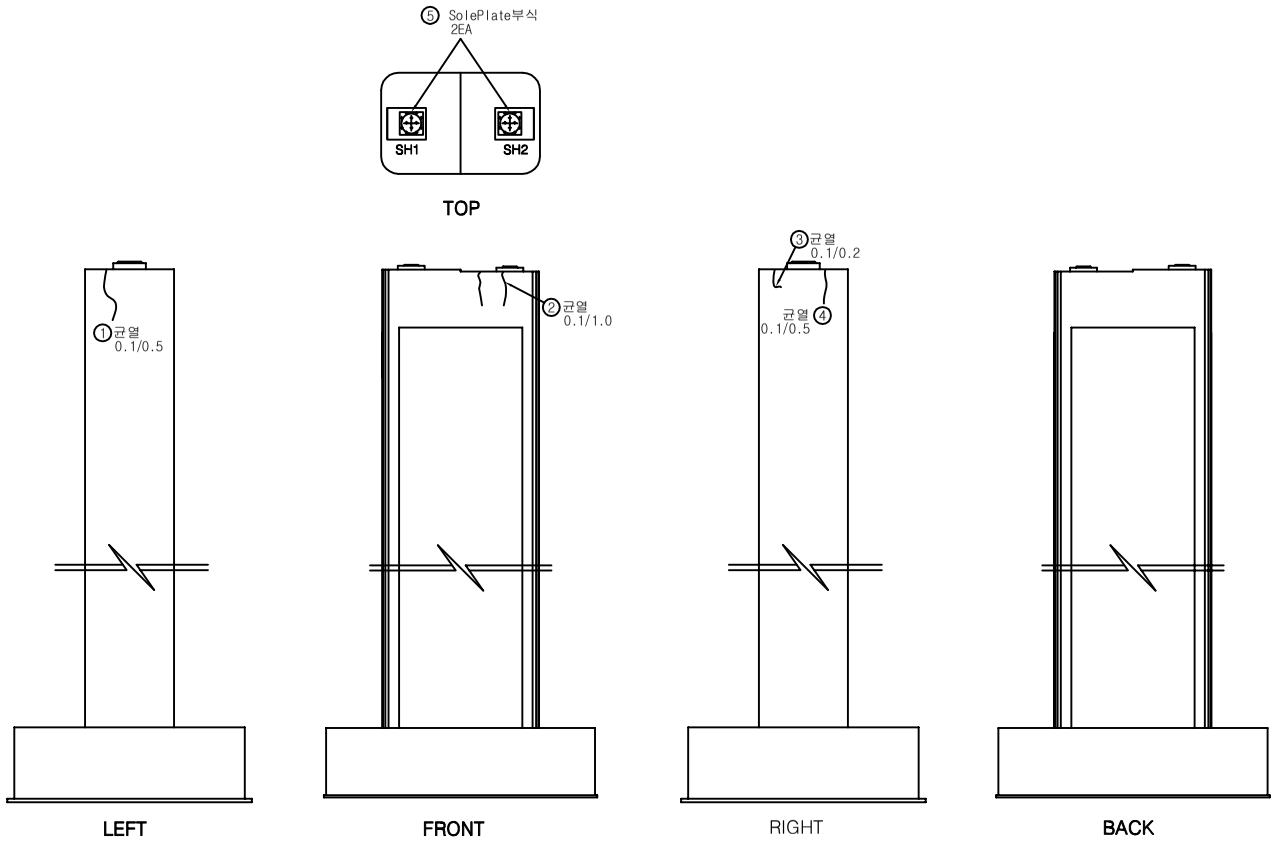


손 상 물 량 표


번호	신구	손상내용	손상규모						비고
			폭	길이	깊이	개소	수량	단위	
1	구	균열	0.1	0.5		1	0.50	m	교각
2	구	균열	0.1	1.0		1	1.00	m	교각
3	구	균열	0.1	0.2		1	0.20	m	교각
4	구	균열	0.1	0.5		1	0.50	m	교각
5	구	SolePlate 부식				2	2.00	EA	교량받침
6									
7									
점 검 범 례			
○	기 존 점 검	⬭	금 회 점 검

KEY PLAN

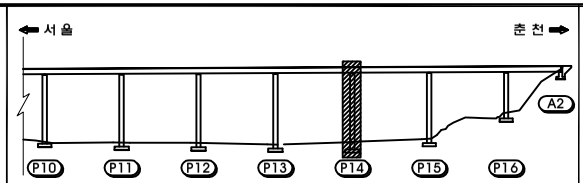

SECTION

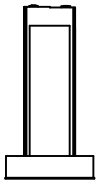


범 례

균 열		박 리		백 태	
망상균열		누 수		이토퇴적	
철근노출		열 화		재료분리	
체 수		박락,들뜸		부 식	
포트홀		파 손		기 타	

시설물명	서종대교(양양)
용 역 명	2017년 서울춘천고속도로 정밀점검용역(미사대교 등 29개소 시설물)
점검기관	(주)에스코알티에스
도 면 명	서종대교(양양) 교각(P14) 외관조사망도
도면번호	65 / 69

서종대교(양양) 외관조사망도
(교각 P15)

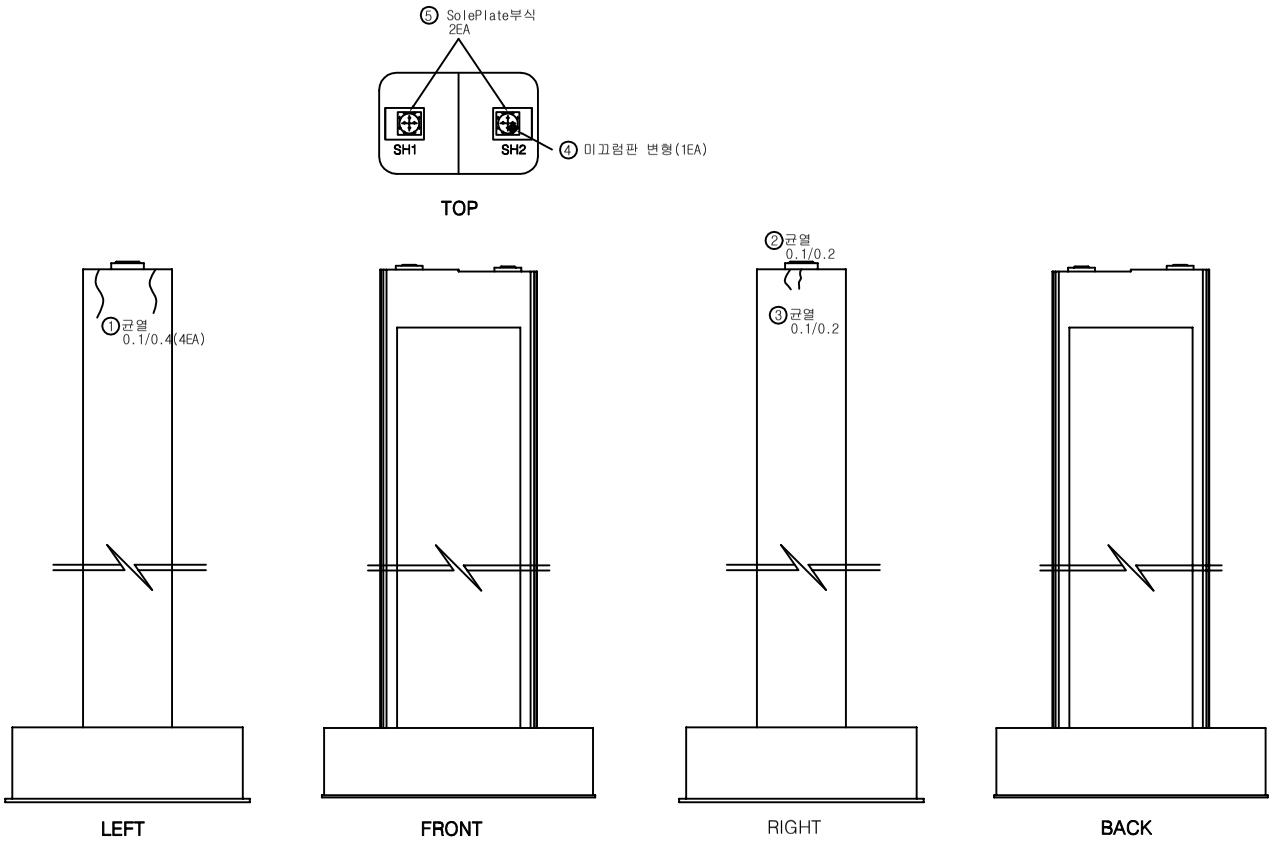


손 상 물 량 표


번호	신구	손상내용	손상규모						비고
			폭	길이	깊이	개소	수량	단위	
1	구	균열	0.1	0.4		4	1.60	m	교각
2	구	균열	0.1	0.2		1	0.20	m	교각
3	구	균열	0.1	0.2		1	0.20	m	교각
4	구	미끄럼판 변형				1	1.00	EA	교량받침
5	구	SolePlate 부식				2	2.00	EA	교량받침
6									
7									
점 검 범 례			
○	기 존 점 검	⬭	금 회 점 검

KEY PLAN

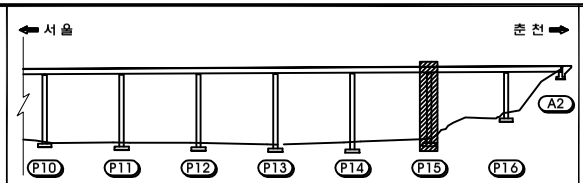

SECTION

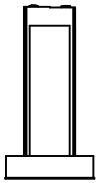


범 례

균 열		박 리		백 태	
망상균열		누 수		이토퇴적	
철근노출		열 화		재료분리	
체 수		박락,들뜸		부 식	
포트홀		파 손		기 타	

시설물명	서종대교(양양)
용 역 명	2017년 서울춘천고속도로 정밀점검용역(미사대교 등 29개소 시설물)
점검기관	(주)에스코알티에스
도 면 명	서종대교(양양) 교각(P15) 외관조사망도
도면번호	66 / 69

서종대교(양양) 외관조사망도
(교각 P16)

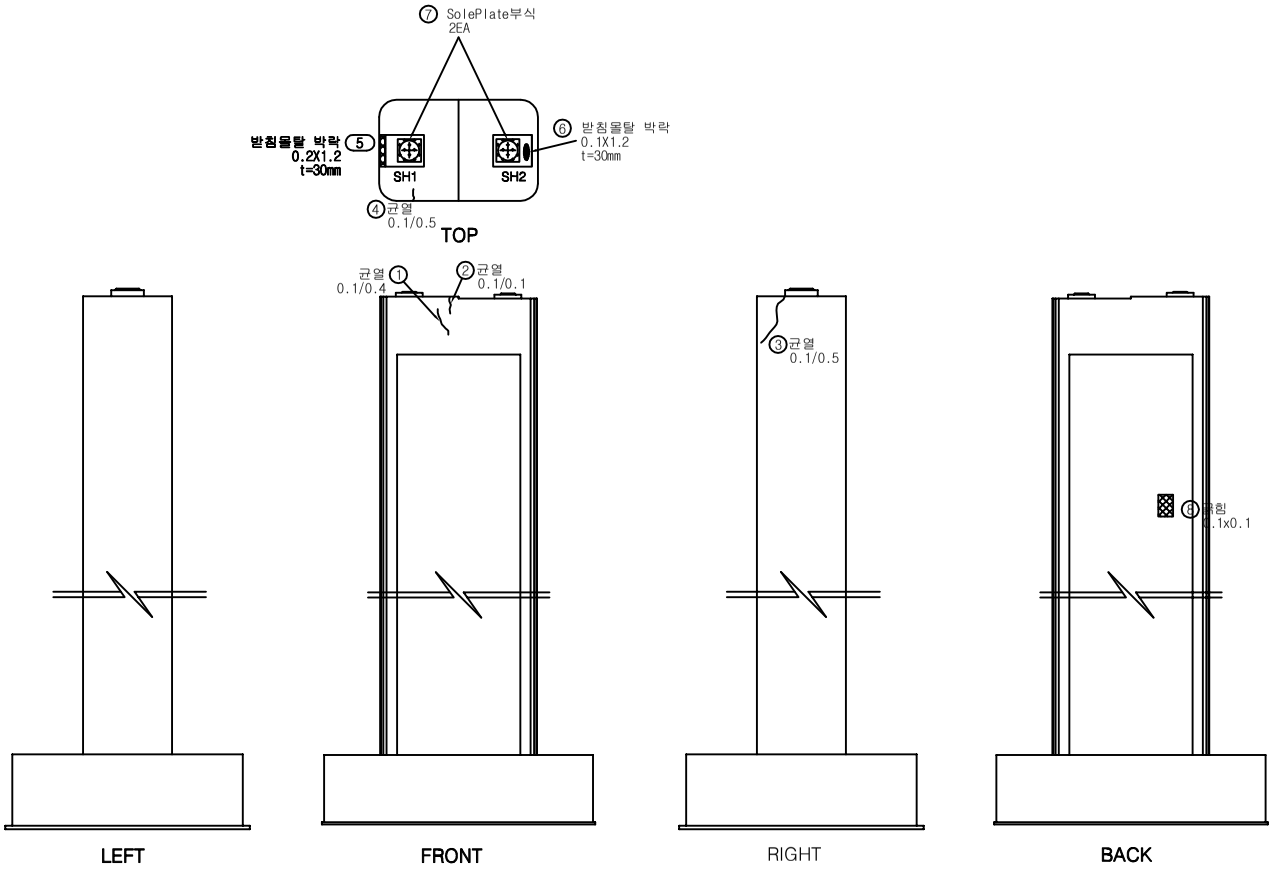


손 상 물 량 표


번호	신구	손상내용	손상규모						비고
			폭	길이	깊이	개소	수량	단위	
1	구	균열	0.1	0.4		1	0.40	m	교각
2	구	균열	0.1	0.1		1	0.10	m	교각
3	구	균열	0.1	0.5		1	0.50	m	교각
4	구	균열	0.1	0.5		1	0.50	m	교각
5	구	받침몰탈 박락	0.2	1.2	30	1	0.24	㎡	교량받침
6	구	받침몰탈 박락	0.1	1.2	30	1	0.12	㎡	교량받침
7	구	SolePlate 부식				2	2.00	EA	교량받침
8	신	긁힘	0.1	0.1		1	0.01	㎡	교각
9									
10									
점 검 범 례			
○	기 존 점 검	⬭	금 회 점 검

KEY PLAN

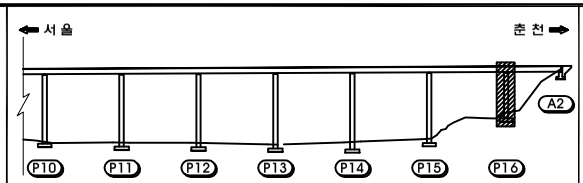

SECTION

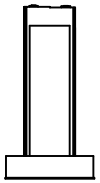


범 례

균 열	박 리	백 태
망상균열	누 수	이토퇴적
철근노출	열 화	재료분리
체 수	박락,들뜸	부 식
포트홀	파 손	기 타


시설물명	서종대교(양양)
용 역 명	2017년 서울춘천고속도로 정밀점검용역(미사대교 등 29개소 시설물)
점검기관	(주)에스코알티에스
도 면 명	서종대교(양양) 교각(P16) 외관조사망도
도면번호	67 / 69

5. 교대

서종대교(양양) 외관조사망도
(교대 A1)

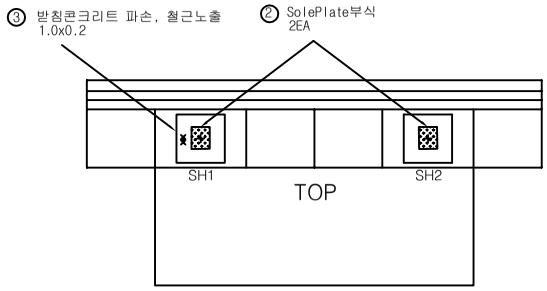

④ 신축이음 하부 고무재 탈락 L=10.0m

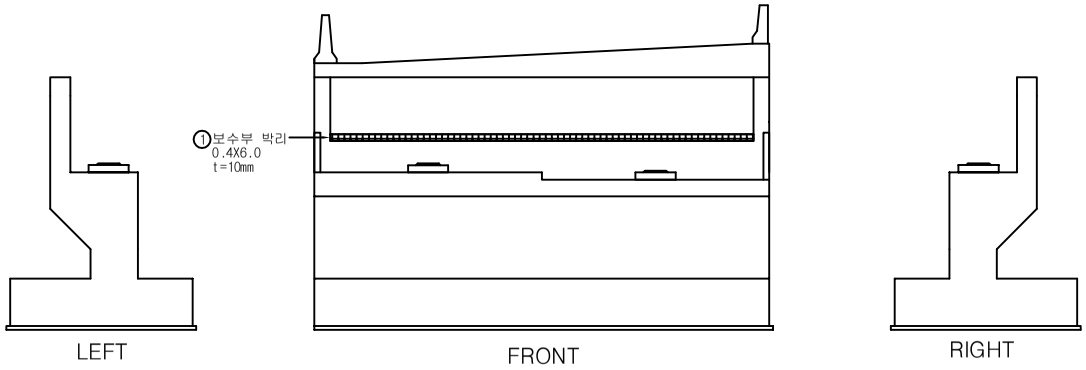


손 상 물 량 표


번호	신구	손상내용	손상규모						비고
			폭	길이	깊이	개소	수량	단위	
1	구	보수부 박리	0.4	6.0	10	1	2.40	㎡	교대
2	구	SolePlate 부식				2	2.00	EA	교량받침
3	신	받침Con'c 파손, 철근노출	1.0	0.2		1	0.20	㎡	교량받침
4	신	고무재 탈락		10.0		1	10.00	m	신축이음
5									
6									
점 검 범 례			
○	기 존 점 검	⬭	금 회 점 검

KEY PLAN

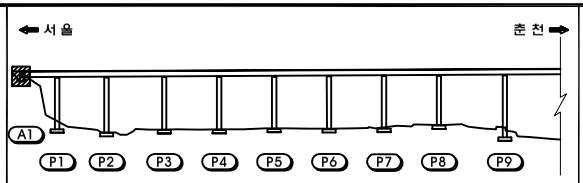

SECTION

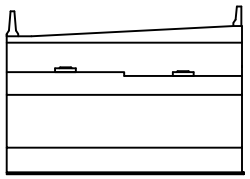



범 례

균 열		박 리		백 태	
망상균열		누 수		이토퇴적	
철근노출		열 화		재료분리	
체 수		박락,들뜸		부 식	
포트홀		파 손		기 타	

시설물명	서종대교(양양)
용 역 명	2017년 서울춘천고속도로 정일점검용역(미사대교 등 29개소 시설물)
점검기관	(주)에스코알티에스
도 면 명	서종대교(양양) 교대(A1) 외관조사망도
도면번호	68 / 69

서종대교(양양) 외관조사망도
(교대 A2)

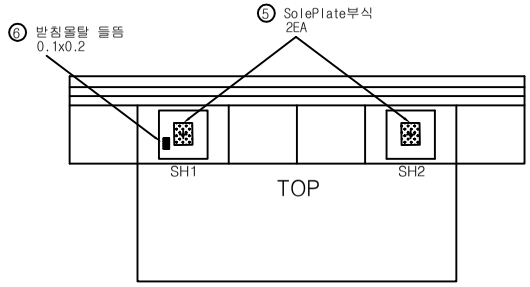

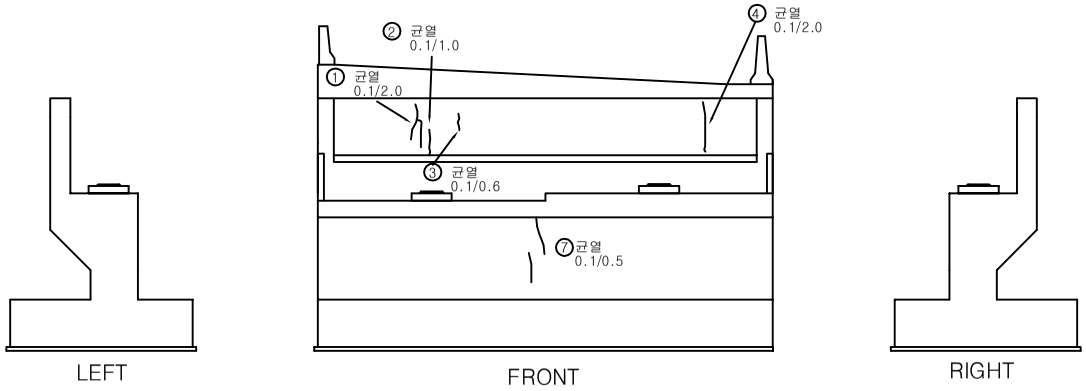


손 상 물 량 표


번호	신구	손상내용	손상규모						비고
			폭	길이	깊이	개소	수량	단위	
1	구	균열	0.1	2.0		1	2.00	m	교대
2	구	균열	0.1	1.0		1	1.00	m	교대
3	구	균열	0.1	0.6		1	0.60	m	교대
4	구	균열	0.1	2.0		1	2.00	m	교대
5	구	SolePlate 부식				2	2.00	EA	교량받침
6	신	받침몰탈 들뜸	0.1	0.2		1	0.02	㎡	교량받침
7	신	균열	0.1	0.5		2	1.00	m	교대
8									
9									
점 검 범 례			
○	기 존 점 검	⬭	금 회 점 검

KEY PLAN

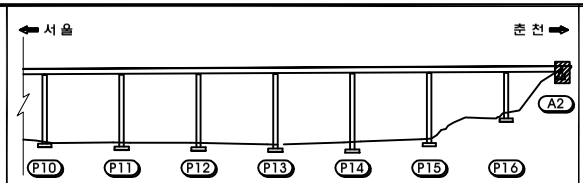

SECTION

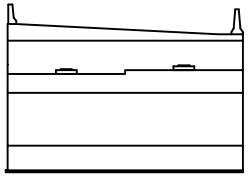

범 례

균 열		박 리		백 태	
망상균열		누 수		이토퇴적	
철근노출		열 화		재료분리	
체 수		박락,들뜸		부 식	
포트홀		파 손		기 타	

시설물명	서종대교(양양)
용 역 명	2017년 서울춘천고속도로 정밀점검용역(미사대교 등 29개소 시설물)
점검기관	(주)에스코알티에스
도 면 명	서종대교(양양) 교대(A2) 외관조사망도
도면번호	69 / 69