

도 음 사 조 관 어

천 안 교 양 방 향

1. 슬랙 피싱

정상민

천안교(양양) 외관조사망도
(슬래브 상면 제1경간)






신상물량표

번 호	신 구	손상내용	손상규모				단위	비고
			폭	길이	개소	수량		
1	구	균열부벽태	0.4	60.0	1	24.00	m ²	
2	구	균열	0.2	3.0	1	3.00	m	
3	구	후타재균열	0.1	0.4	9	3.60	m	
4	구	배수구 마힘			1	1.00	EA	
5	구	균열부벽태	0.1	0.6	1	0.06	m ²	
6	구	균열부벽태	0.1	0.6	1	0.06	m ²	
7	구	균열부벽태	0.1	0.3	1	0.03	m ²	
8	구	균열부벽태	0.1	5.0	1	0.50	m ²	
9	구	균열부벽태	0.1	3.0	1	0.30	m ²	
10	구	균열부벽태	0.1	1.0	1	0.10	m ²	
11	구	균열부벽태	0.1	2.0	2	0.40	m ²	
12	구	균열부벽태	0.1	0.3	1	0.03	m ²	
13	구	균열부벽태	0.1	0.2	1	0.02	m ²	
14	구	균열부벽태	0.1	1.0	1	0.10	m ²	
15	구	균열부벽태	0.1	0.4	2	0.08	m ²	
16								
17								
○	기 존 정 장	○	2016년 정 장
---	---------	---	-----------

← 서울방향(A1)

→ 천안방향(P1)

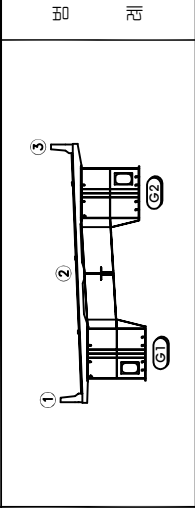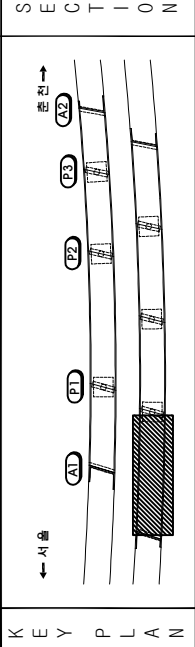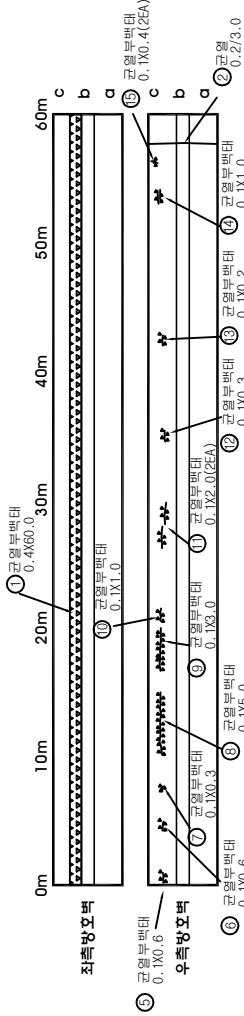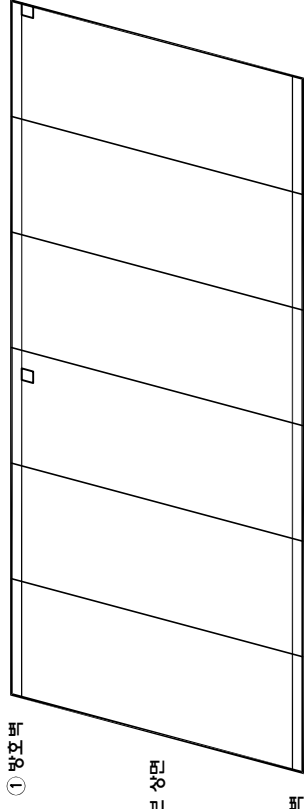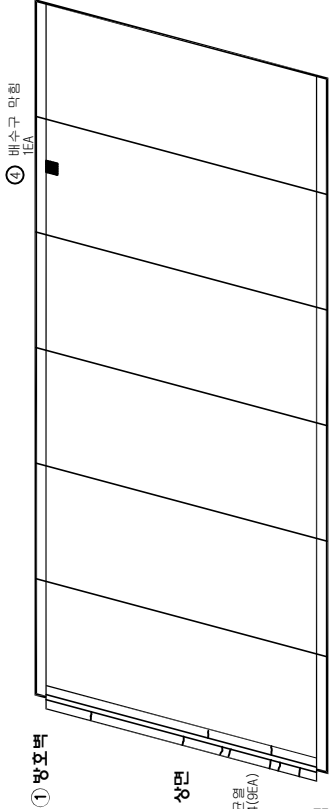

시설물명	천안교(양양)
용역명	2017년 서울특별시도로교통연구원 용역(미시교도 등 2개 사업물)
장감기관	(주)에스코엔지니어스
도면명	천안교(천안) 슬래브 상면 외관조사망도 (제1경간)
도면번호	1 / 29




천안교(양양) 외관조사망도
(슬래브 상면 제4경간)

신상물량표

번 호	구 분	손상내용	손상규모				비고
			폭	길이	개소	수량	
1	구	후타재균열	0.2	0.3	20	600	m
2	구	후타재균열	0.2	0.4	16	640	m
3	구	균열부벽태	0.4	40.0	1	1600	m ²
4	구	균열부벽태	0.2	10.0	1	200	m ²
5	구	균열부벽태	0.2	4.0	1	0.80	m ²
6	구	균열부벽태	0.2	1.0	3	0.60	m ²
7	구	균열부벽태	0.1	2.0	1	0.20	m ²
8	구	균열부벽태	0.1	1.5	1	0.15	m ²
9	구	균열부벽태	0.2	1.0	2	0.40	m ²
10	구	균열부벽태	0.1	0.6	2	0.12	m ²
11	구	균열부벽태	0.1	0.7	1	0.07	m ²
12	구	균열부벽태	0.1	1.0	1	0.10	m ²
13	구	균열부벽태	0.1	0.2	1	0.02	m ²
14							
15							
○	기존정점	○	2016년정점
---	------	---	---------

← 서울방향(P3)

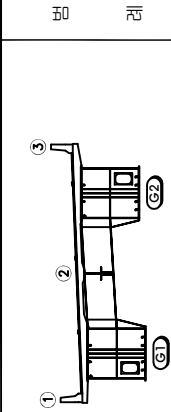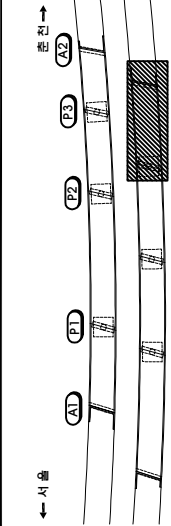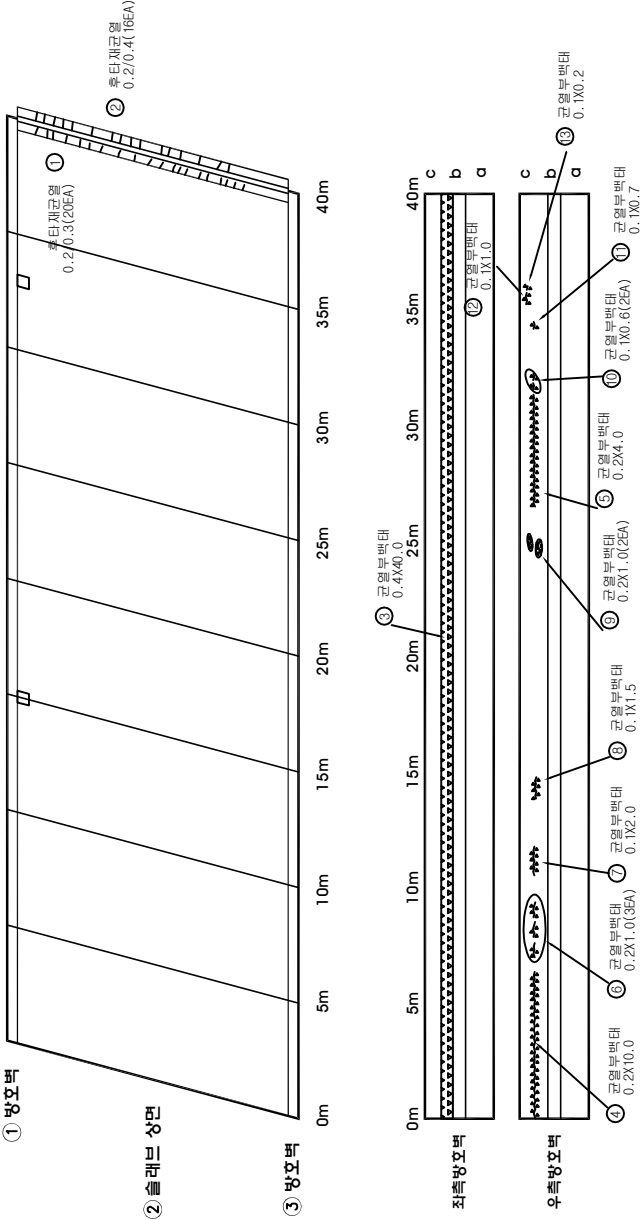

2. 스펙트럼 하면

천안교(양양) 외관조사마도
(스케치하면 제1경간)

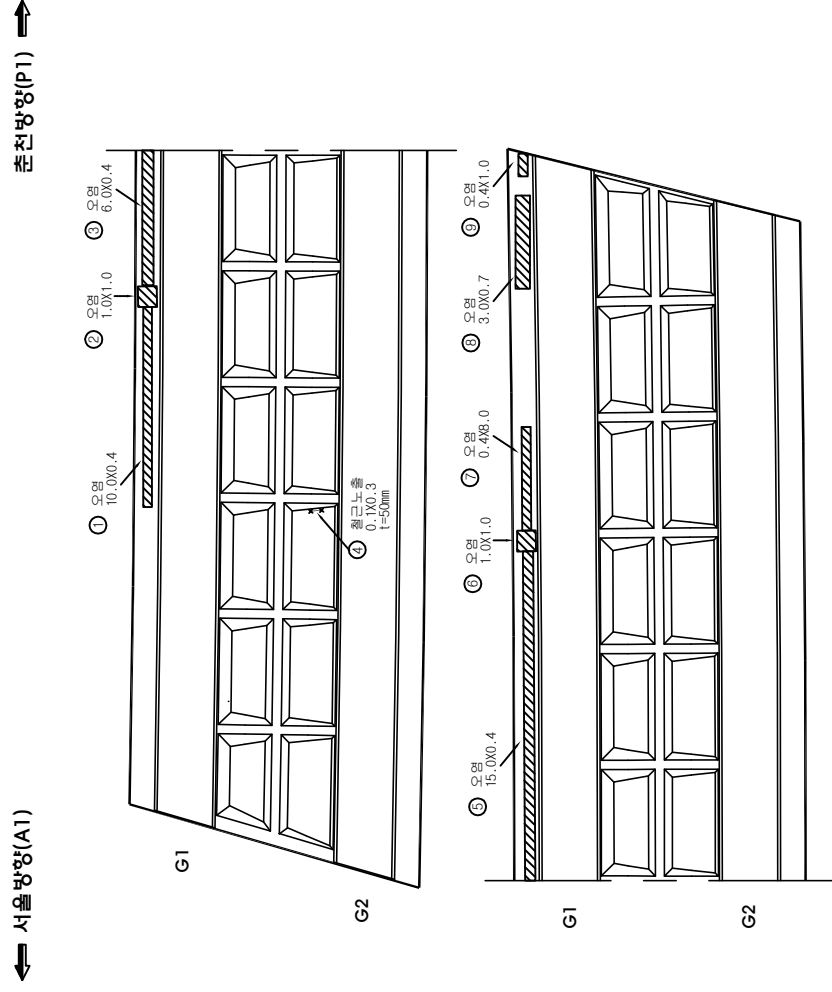


번	구	손상내용	손상규모					비고
			폭	길이	깊이	개소	수량	
1	구	오염	10.0	0.4		1	4.00	m'
2	구	오염	1.0	1.0		1	1.00	m'
3	구	오염	6.0	0.4		1	2.40	m'
4	구	황근노출	0.1	0.3	50	1	0.03	m'
5	구	오염	15.0	0.4		1	6.00	m'
6	구	오염	1.0	1.0		1	1.00	m'
7	구	오염	0.4	8.0		1	3.20	m'
8	구	오염	3.0	0.7		1	2.10	m'
9	구	오염	0.4	1.0		1	0.40	m'
10								
11								
[illegible]

천안교(양양) 외관조사망도
(슬래브 하면 제2경간)

← 서울방(P1)

→ 천안방(P2)

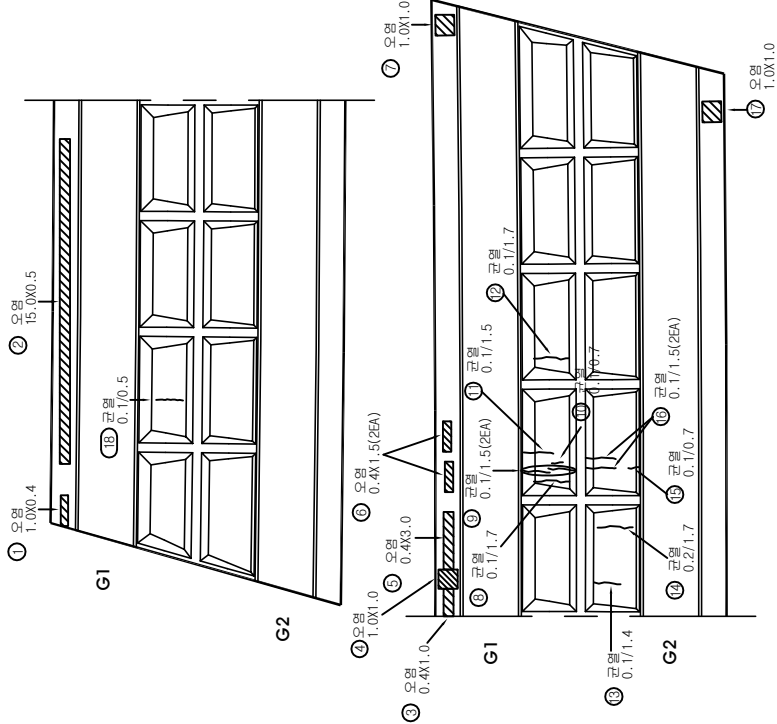

상 물 량 표

번 호	구 조	손상내용	손상규모				비고
			폭	길이	개소	수량	
1	구	오염	1.0	0.4	1	0.40	m'
2	구	오염	15.0	0.5	1	7.50	m'
3	구	오염	0.4	1.0	1	0.40	m'
4	구	오염	1.0	1.0	1	1.00	m'
5	구	오염	0.4	3.0	1	1.20	m'
6	구	오염	0.4	1.5	2	1.20	m'
7	구	오염	1.0	1.0	1	1.00	m'
8	구	균열	0.1	1.7	1	1.70	m
9	구	균열	0.1	1.5	2	3.00	m
10	구	균열	0.1	0.7	1	0.70	m
11	구	균열	0.1	1.5	1	1.50	m
12	구	균열	0.1	1.7	1	1.70	m
13	구	균열	0.1	1.4	1	1.40	m
14	구	균열	0.2	1.7	1	1.70	m
15	구	균열	0.1	0.7	1	0.70	m
16	구	균열	0.1	1.5	2	3.00	m
17	구	오염	1.0	1.0	1	1.00	m'
18	신	균열	0.1	0.5	1	0.50	m
19							
20							
기 준	정 령	제 도	2016년 정권

K E Y P L A N	← 서울 → 천안	A1 P2 P3 PD A2	천안교(양양) 외관조사망도 (제2경간)
S E C T I O N	천안교(양양) 외관조사망도 (제2경간)	천안교(양양) 외관조사망도 (제2경간)	천안교(양양) 외관조사망도 (제2경간)
도면번호	6 / 29	천안교(양양) 외관조사망도 (제2경간)	천안교(양양) 외관조사망도 (제2경간)

3. 강상형BOX외부

천안교(양양) 외관조사망도
(강상형 BOX외부 S1~G1)





신상물량표

번 호	신 구	손상내용	손상규모				비고
			폭	길이	개소	수량	
1							
2							
○	기 준 정 량	○	2016년 정량
---	---------	---	----------

⇐ 서울방향(A1)

⇐ 천안방향(P1)

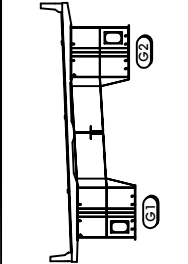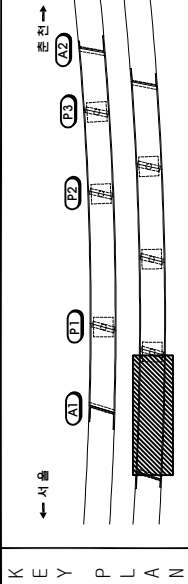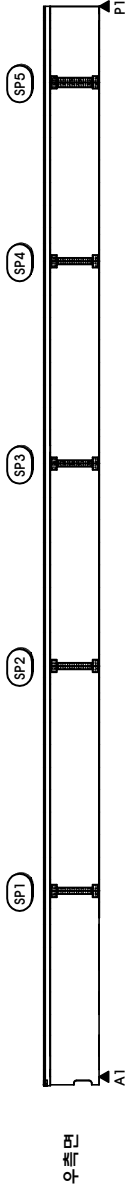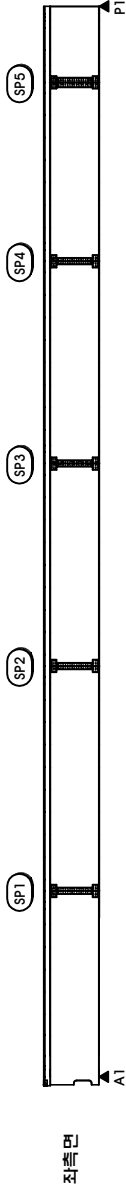

부 록


시설물명	면적	단위	비고
천안교(양양)			
2017년 서울천안고속도로 정밀정량 용역(미시교도 등 28개 시설물)			
정밀정량			(주)에스코엔지니어스
도면			천안교(양양) 강상형 BOX외부(S1~G1) 외관조사망도
도면번호			9 / 29

시설물명	면적	단위	비고
천안교(양양)			
2017년 서울천안고속도로 정밀정량 용역(미시교도 등 28개 시설물)			
정밀정량			(주)에스코엔지니어스
도면			천안교(양양) 강상형 BOX외부(S1~G1) 외관조사망도
도면번호			9 / 29

14
 15
 16
 17
 18

[illegible][illegible]

144
 150
 155
 160
 165

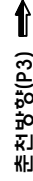

○	기	월	일	월	일	월	일
2016년 1월 1일							

[illegible]

천안교(양양) 외관조사망도
(강상형 BOX외부 S4~G1)





신상물량표

번 호	신 구	손상내용	손상규모				비고
			폭	길이	개소	수량	
1							
2							
○	기 준 정 량	○	2016년 정량
---	---------	---	----------

⇐ 서울방향(P3)

⇐ 춘천방향(A2)

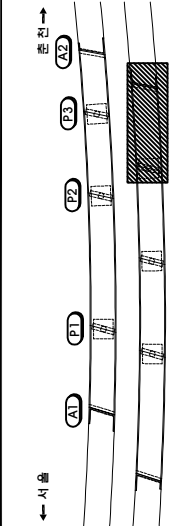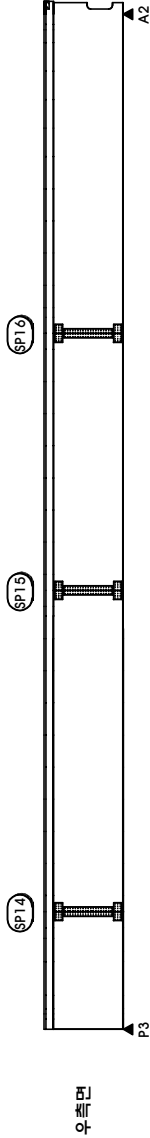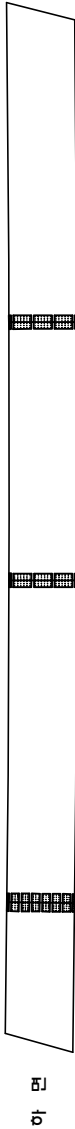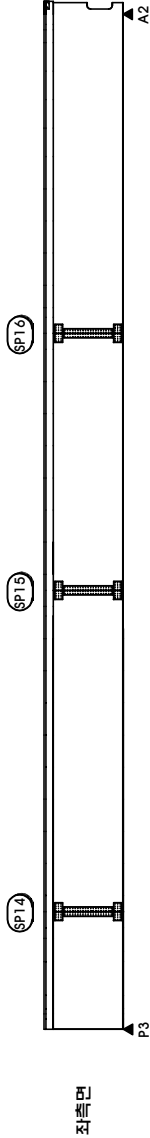

𐎶𐎵𐎥𐎺𐎠
 𐎶𐎵𐎥𐎺𐎠
 𐎶𐎵𐎥𐎺𐎠
 𐎶𐎵𐎥𐎺𐎠
 𐎶𐎵𐎥𐎺𐎠

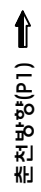

○	ಗಿ	ಸಂ	ಸಂ	ಸಂ	ಸಂ	2016	ಸಂ
---	----	----	----	----	----	------	----


[illegible]

천안교(양양) 외관조사망도
(강상형 BOX외부 S2~G2)

신상물량표

번 호	신 구	손상내용	손상규모				비고
			폭	길이	개소	수량	
1							
2							
○	기 준 정 량	○	2016년 정량
---	---------	---	----------

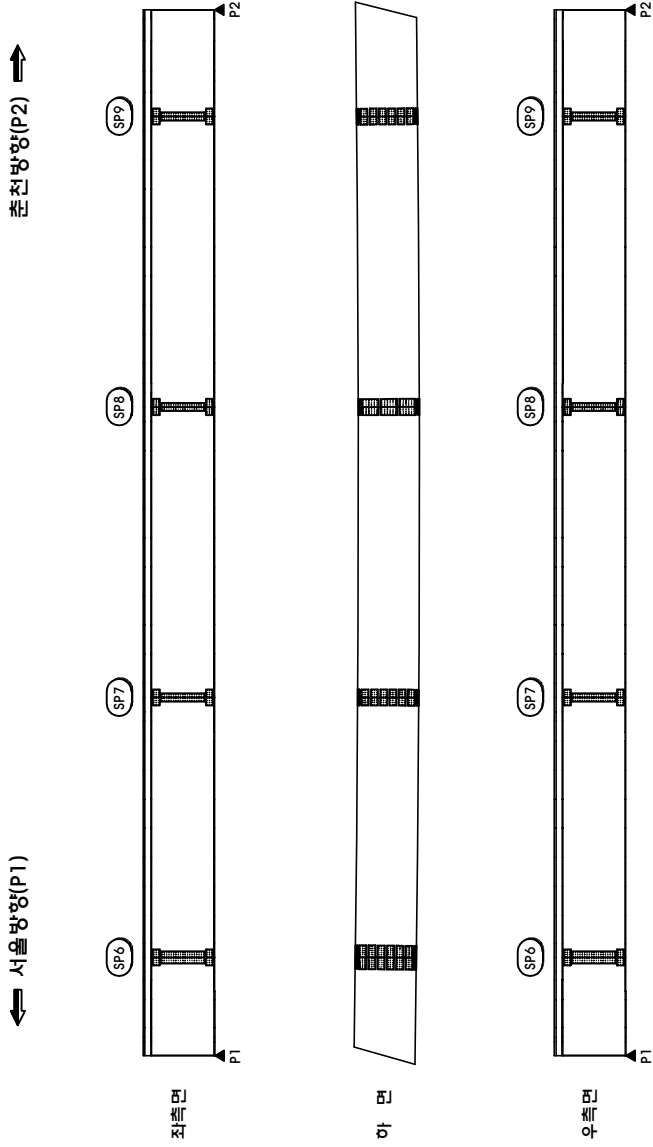


KEY PLAN			SECTION				도면	
시설물명		천안교(양양)		시설물명		천안교(양양)		
용역명		2017년 서울천안고속도로 정밀정량 용역(미시교교 등 28개 시설물)		용역명		2017년 서울천안고속도로 정밀정량 용역(미시교교 등 28개 시설물)		
정량기관		(주)에스코일티에스		정량기관		(주)에스코일티에스		
도면번호		천안교(양양) 강상형 BOX외부(S2~G2) 외관조사망도		도면번호		천안교(양양) 강상형 BOX외부(S2~G2) 외관조사망도		
		14 / 29				14 / 29		

천안교(양양) 외관조사망도
(강상형 BOX외부 S4~G2)

신상물량표

번 호	신 구	손상내용	손상규모				비고
			폭	길이	개소	수량	
1							
2							
○	기 준 정 량	○	2016년 정량
---	---------	---	----------

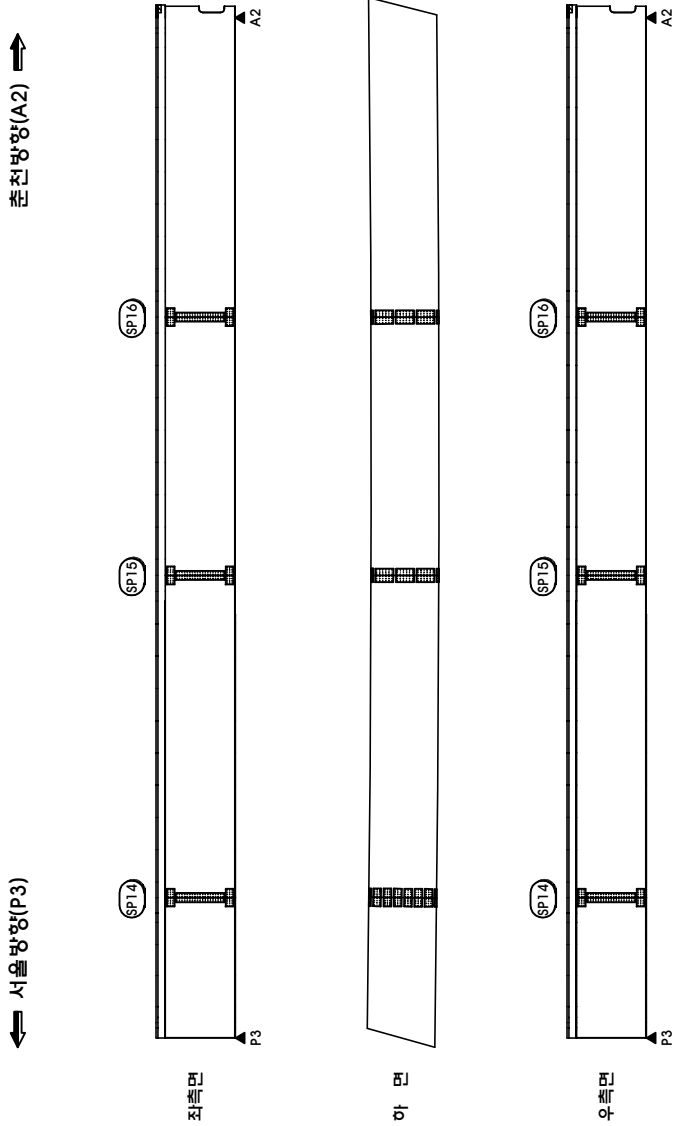

K E Y P L A N			S E C T I O N				
시설물명		천안교(양양)		시설물명		천안교(양양)	
용역명		2017년 서울천안고속도로 정밀정량 용역(미시교 등 28개 시설물)		용역명		2017년 서울천안고속도로 정밀정량 용역(미시교 등 28개 시설물)	
장감기관		(주)에스코엔지니어스		장감기관		(주)에스코엔지니어스	
도면번호		천안교(양양) 강상형 BOX외부(S2~G4) 외관조사망도		도면번호		천안교(양양) 강상형 BOX외부(S2~G4) 외관조사망도	
도면번호		16 / 29		도면번호		16 / 29	

4. 강상형 BOX내부

천안교(양양) 외관조사망도
(강상형 BOX내부 S1~G1)




신상물량표

번 호	신 구	손상내용	손상규모				비고
			폭	길이	개소	수량	
1							
2							
○	기 준 정 량	○	2016년 정량
---	---------	---	----------

⇐ 서울방향(A1)







⇨ 천안방향(P1)

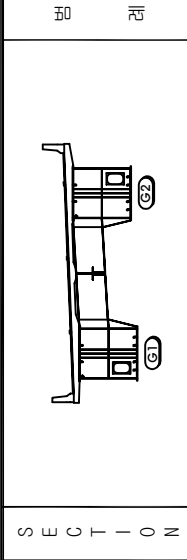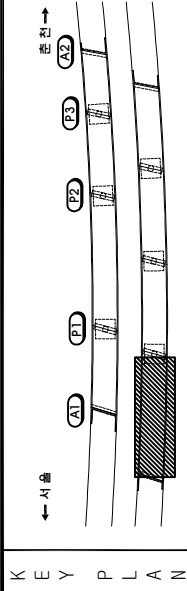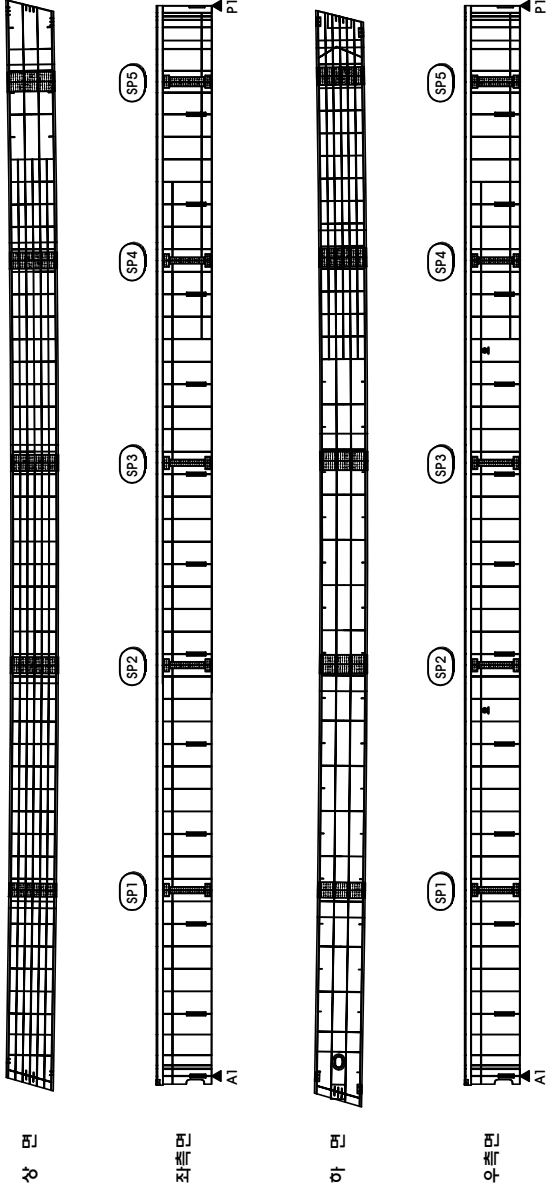

시설물명	천안교(양양)
용역명	2017년 서울천안고속도로 정밀정량 용역(미시교교 등 28개 시설물)
장감기관	(주)에스코일티에스
도면명	천안교(양양) 강상형 BOX내부(S1~G1) 외관조사망도
도면번호	17 / 29

벽	타
이	타
재	타
부	타
기	타

144
 145
 146
 147
 148

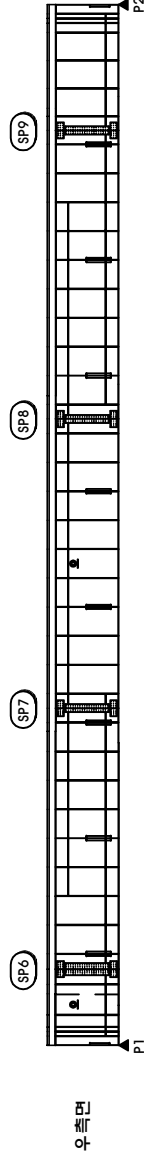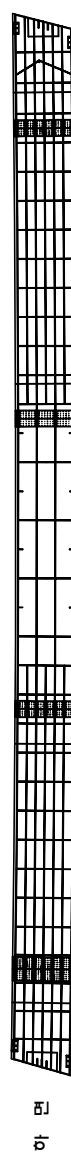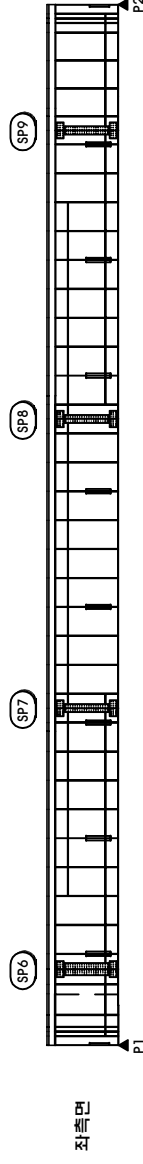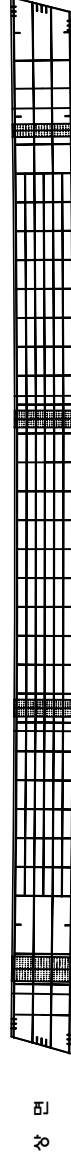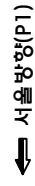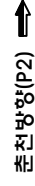천안교(양양) 외관조사만도
(강상형 BOX내부 S2~G1)

번 호	신 구	손상내용	손상규모					단위	비고
			폭	길이	깊이	개소	수량		
1									
2									
○	기	조	조	조	제
2016년 3월					

천안교(양양) 외관조사망도
(강상형 BOX내부 S3~G1)




신상물량표

번 호	신 구	손상내용	손상규모				비고
			폭	길이	개소	수량	
1							
2							
○	기 준 정 량	○	2016년 정량
---	---------	---	----------

⇐ 서울방향(P2)


⇨ 천안방향(P3)

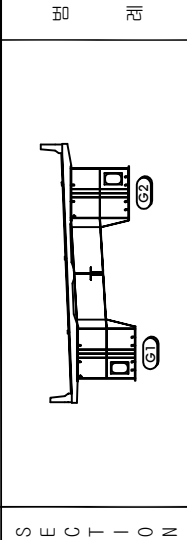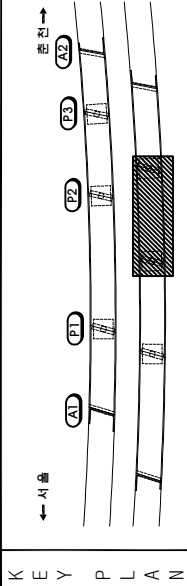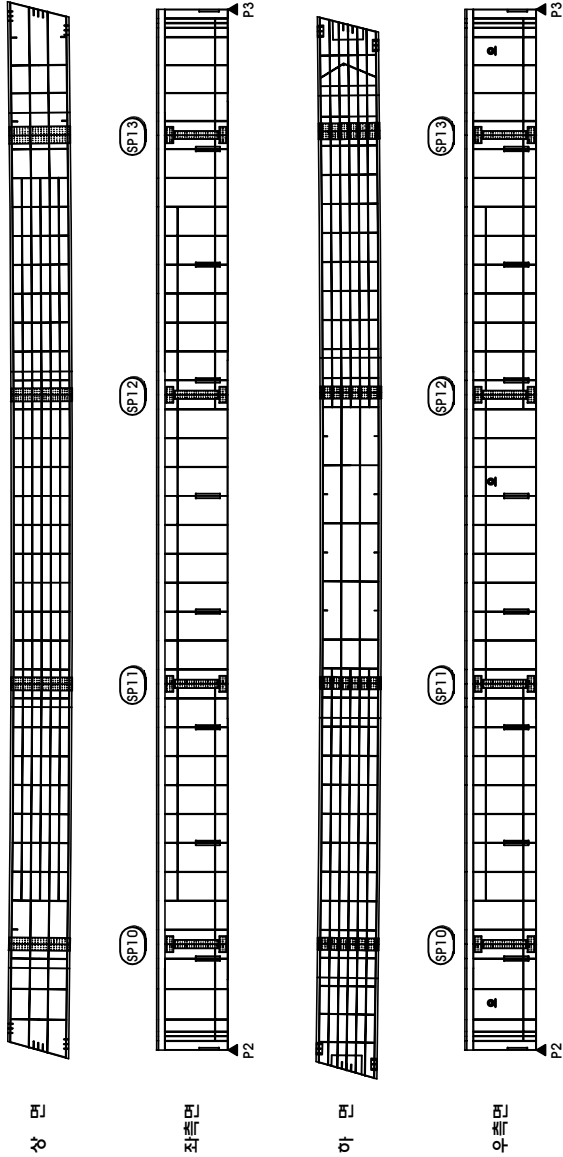

시설물명	천안교(양양)
용역명	2017년 서울천안고속도로 정밀정량 용역(미시교 등 28개 시설물)
장감기관	(주)에스코엔지니어스
도면명	천안교(양양) 강상형 BOX내부(S3~G3) 외관조사망도
도면번호	19 / 29

벽	타
이	타
재	타
부	타
기	타

𐎶𐎵𐎥𐎺𐎠
 𐎶𐎵𐎥𐎺𐎠
 𐎶𐎵𐎥𐎺𐎠
 𐎶𐎵𐎥𐎺𐎠
 𐎶𐎵𐎥𐎺𐎠

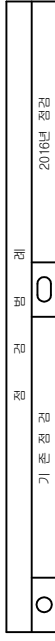

천안교(양양) 외관조사망도
(강상형 BOX내부 S1~G2)




신상물량표

번 호	신 구	손상내용	손상규모				비고
			폭	길이	개소	수량	
1							
2							
○	기 준 정 량	○	2016년 정량
---	---------	---	----------

⇐ 서울방향(A1)

⇨ 천안방향(P1)

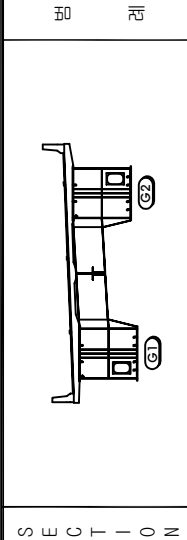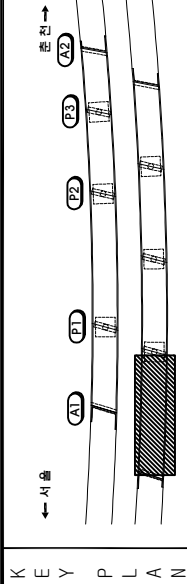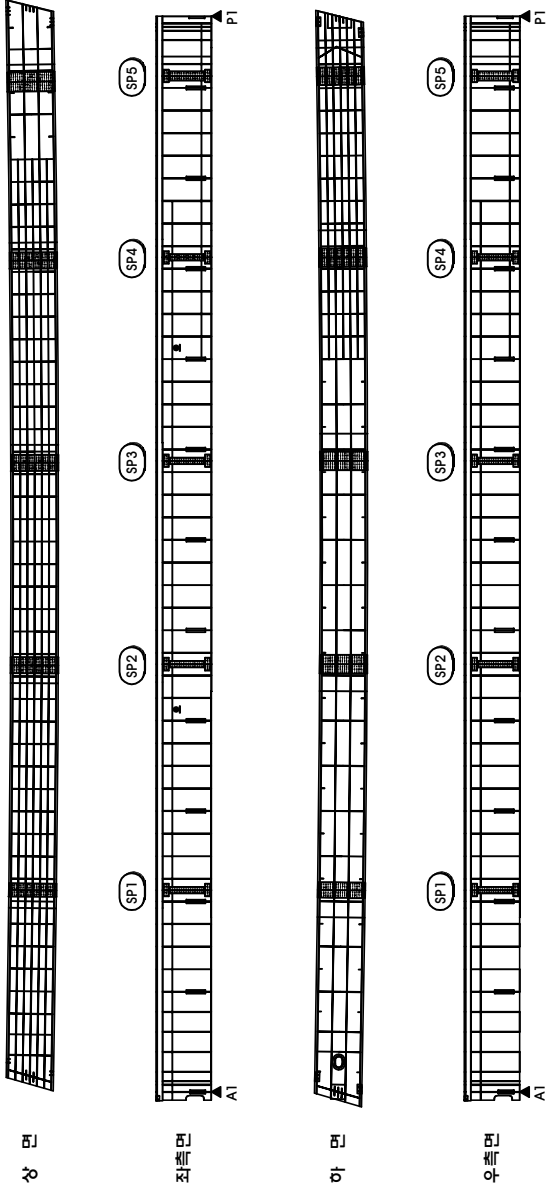


시설물명	천안교(양양)
용역명	2017년 서울특별시도로관리청(서울특별시도로관리청) 용역(미시교로 등 28개 시설물)
장감기관	(주)에스코엔지니어스
도면명	천안교(양양) 강상형 BOX내부(S2~G1) 외관조사망도
도면번호	21 / 29

천안교(양양) 외관조사망도
(강상형 BOX내부 S2~G2)

← 서울방향(P1)

→ 천안방향(P2)



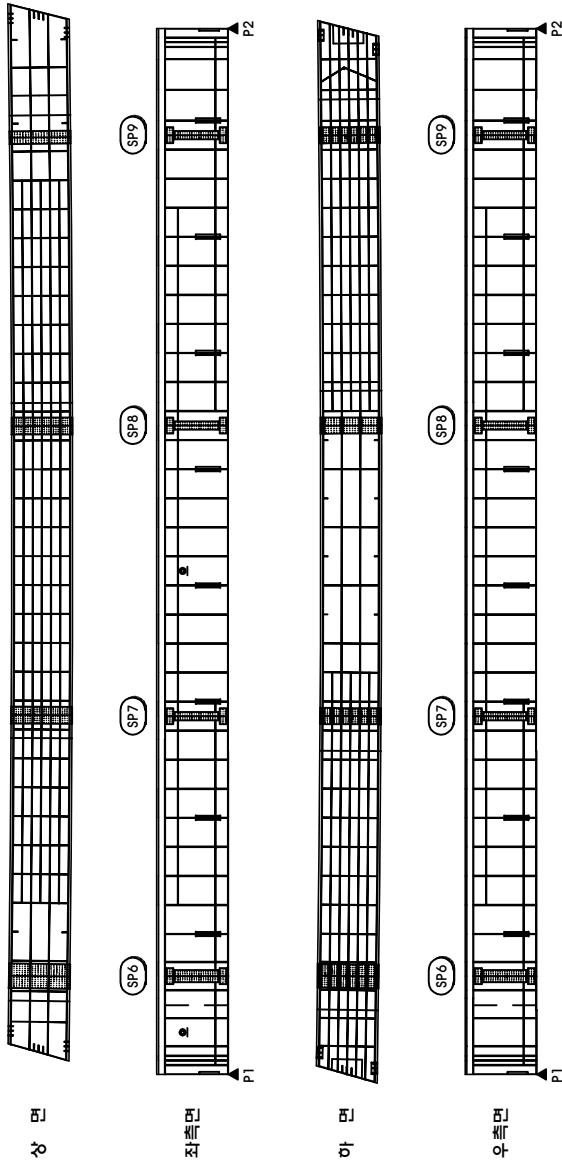


신상물량표									
번 호	신 구	손상내용	손상규모					비고	
			폭	길이	깊이	개소	수량		
1									
2									
기존점진		점진		점진		점진	
○		○		○		○	
2016년 점진		2016년 점진		2016년 점진		2016년 점진	

KEY PLAN			SECTION			도 례	
						도 례	표트름	파스	패스	패스	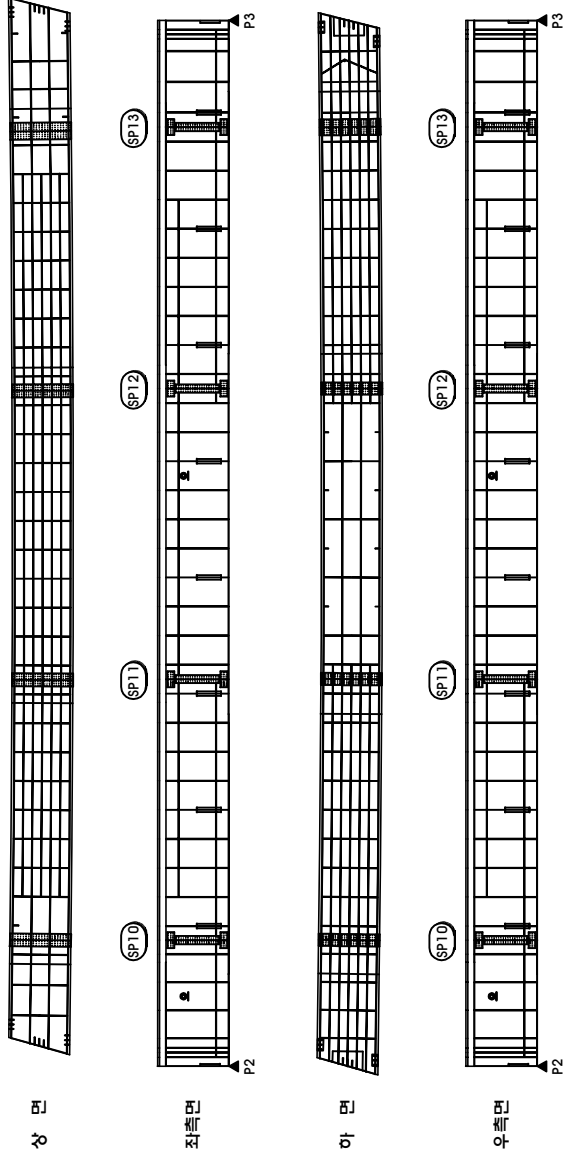  원안코(양양) 외곽지점사망
(강산동 BOX내부 S3~G2)

번	신 구	손상내용	손상규모					단위	비고
			폭	길이	깊이	개소	수량		
1									
2									
○	기	월	일	월	일	2016년 8월 20일
---	---	---	---	---	---	--------------

KEY PLAN		SECTION						단	파	리	패													
				단	파	리	패																	
				단	파	리	패																	
				단	파	리	패																	
				단	파	리	패																	
PLAN																								
													단	파	리	패								
																	단	파	리	패				
																					단	파	리	패

천안교(양양) 외관조사망도
(강상형 BOX내부 S4~G2)

신상물량표

번 호	신 구	손상내용	손상규모				비고
			폭	길이	개소	수량	
1							
2							
○	기 준 정 량	○	2016년 정량
---	---------	---	----------

⇐ 서울방향(P3)


⇨ 춘천방향(A2)




상면

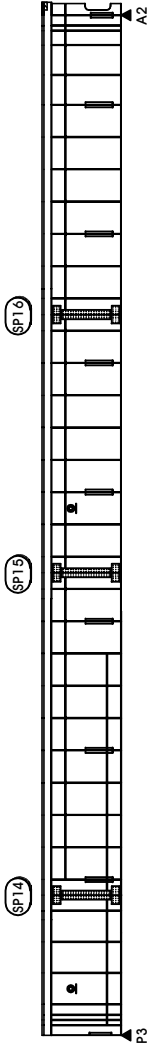


좌측면

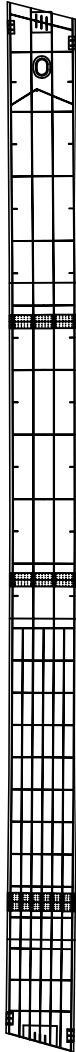


우측면

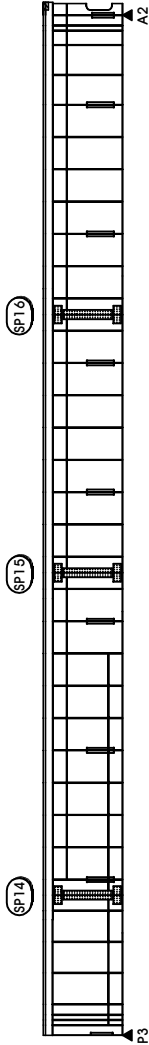

우측면

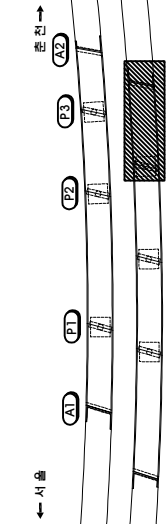

S E C T I O N

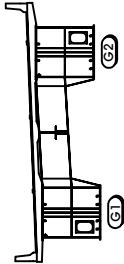

단면

구분	구분	구분	구분	구분	구분	구분	구분	구분	구분
구분	구분	구분	구분	구분	구분	구분	구분	구분	구분
시설물명	천안교(양양)
용역명	2017년 서울춘천고속도로 정밀정량 용역(미시급교 등 28개 시설물)
장감기관	(주)에스코알티에스
도면명	천안교(양양) 강상형 BOX내부(S2~G4) 외관조사망도
도면번호	24 / 29


5. 結論

천안교(양양) 외관조사망도
(교각 P2)

상 물 량 표

면 호	신 구	손상내용	손상규모				비고
			폭	길이	개소	수량	
1	구	균열	0.1	1.0	1	1.00	m
2	구	균열	0.1	1.3	1	1.30	m
3	구	균열	0.1	0.3	2	0.60	m
4	구	균열	0.1	3.4	1	3.40	m
5	구	균열	0.1	1.2	1	1.20	m
6	구	균열	0.1	1.3	1	1.30	m
7	구	균열	0.1	4.2	1	4.20	m
8	구	균열	0.1	2.0	1	2.00	m
9	구	균열	0.1	1.0	1	1.00	m
10	구	균열	0.1	0.5	1	0.50	m
11	구	균열	0.1	1.6	1	1.60	m
12							
13							
○	기 준 정 장	○	정 장	2016년 정장
---	---------	---	-----	----------

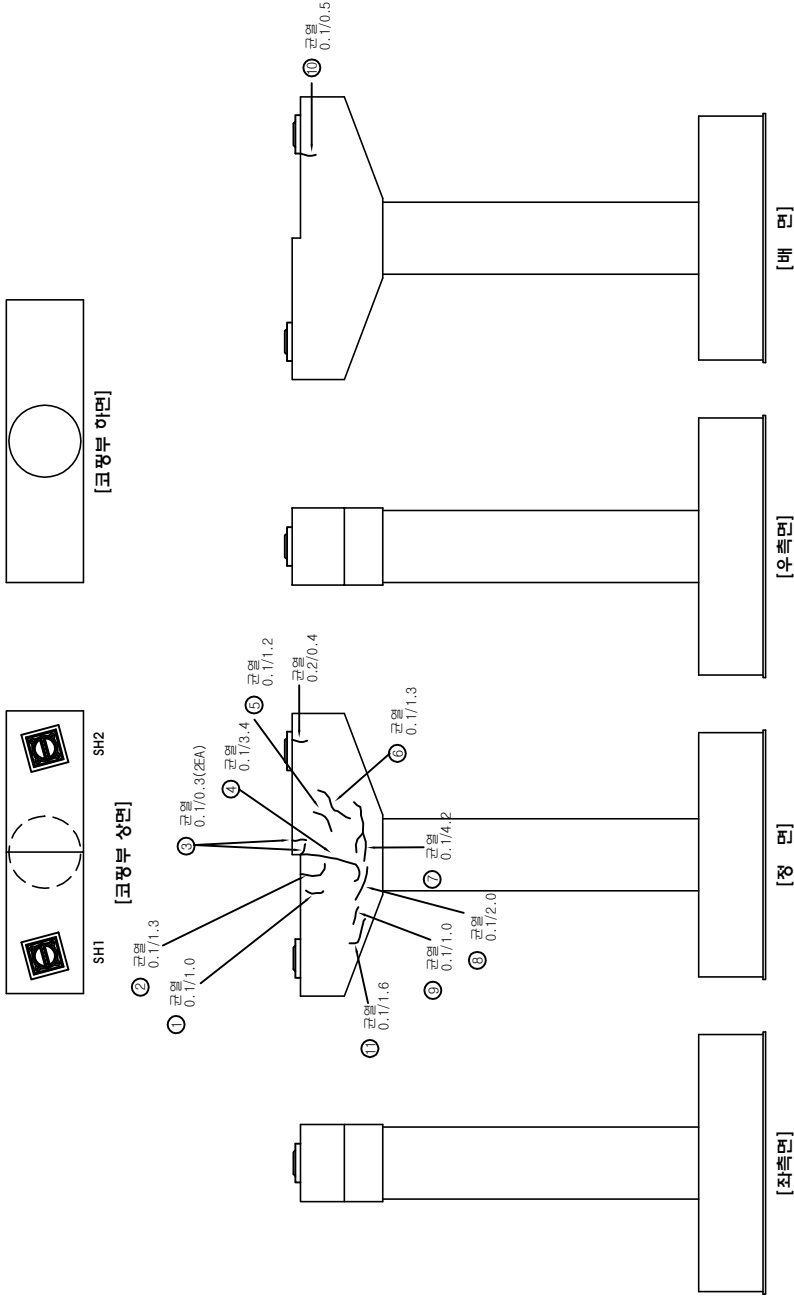


KEY PLAN	← 서쪽		→ 동쪽	
	A1		A2	
	P1		P2	
	P3		P4	
SECTION	교		레	
	단	상	하	상
	상	하	상	하
	상	하	상	하
시설물명	천안교(양양)	천안교(양양)	천안교(양양)	천안교(양양)
	영역	영역	영역	영역
	영역	영역	영역	영역
	영역	영역	영역	영역
2017년 서울천안고속도로 정장정장 용역(미시안고 등 28개 사업물)	정장기관	(주)에스코알티에스	정장기관	(주)에스코알티에스
	도면	천안교(양양) 교각(P2) 외관조사망도	도면	천안교(양양) 교각(P2) 외관조사망도
	도면번호	26 / 29	도면번호	26 / 29
	도면번호	26 / 29	도면번호	26 / 29

천안교(양양) 외관조사망도
(교각 P3)

신상물량표

번 호	구	손상내용	손상규모				비고
			폭	길이	개소	수량	
1	구	볼트 체결 불량			1	1.00	EA
2	구	균열	0.2	0.1	4	0.40	m
3	구	균열	0.1	4.1	1	4.10	m
4	구	균열	0.2	0.7	1	0.70	m
5	구	균열	0.2	0.2	2	0.40	m
6	구	균열	0.2	1.4	1	1.40	m
7	구	균열	0.2	0.9	1	0.90	m
8	구	균열	0.3	2.2	1	2.20	m
9	구	균열	0.1	2.0	1	2.00	m
10	구	균열	0.2	1.9	1	1.90	m
11	구	균열	0.2	0.2	1	0.20	m
12	구	균열	0.2	0.2	2	0.40	m
13	구	균열	0.2	4.0	1	4.00	m
14	구						
15	구						
○	기 준 정 장	○	정 장 명	2016년 정장
---	---------	---	-------	----------


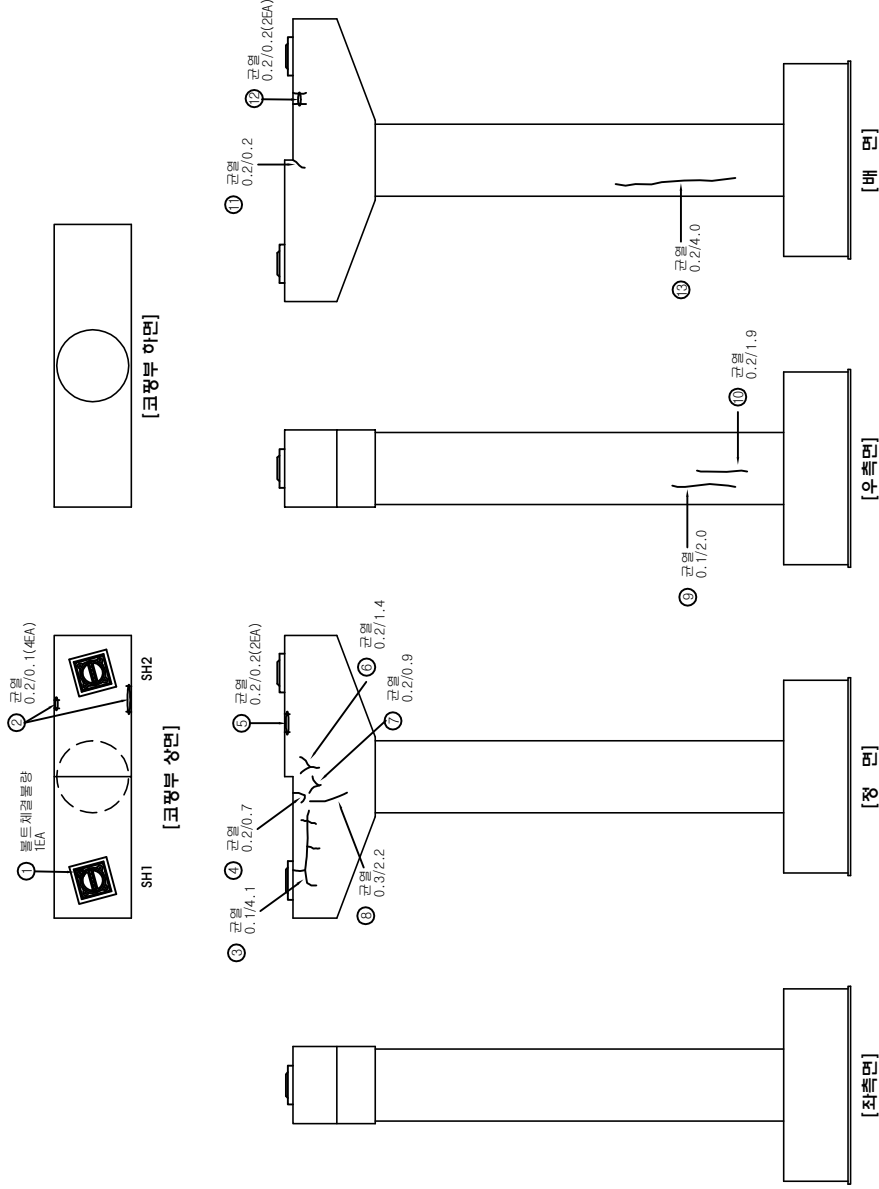


KEY	PLAN		SECTION	
	시공	본진	시공	본진
P	시공	본진	시공	본진
	시공	본진	시공	본진
L	시공	본진	시공	본진
	시공	본진	시공	본진
A	시공	본진	시공	본진
	시공	본진	시공	본진
N	시공	본진	시공	본진
	시공	본진	시공	본진

시공명	천안교(양양)
공역명	2017년 서울천안고속도로 정장정장 용역(미시안교 등 28개 사업물)
장감기관	(주)에스코알티에스
도면명	천안교(양양) 교각(P3) 외관조사망도
도면번호	27 / 29

6. 结论

천안교(양양) 외관조사마노
(교대 A2)

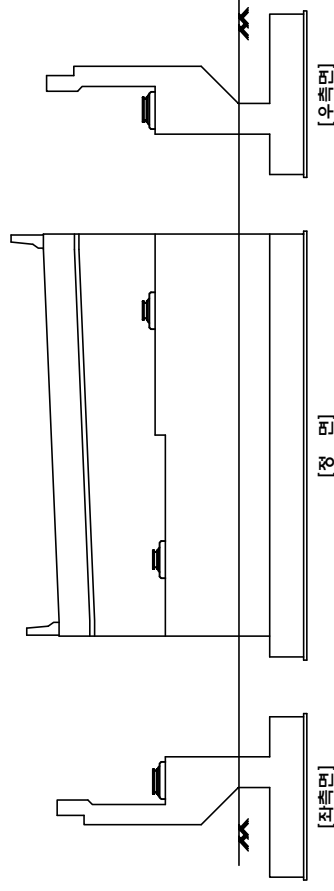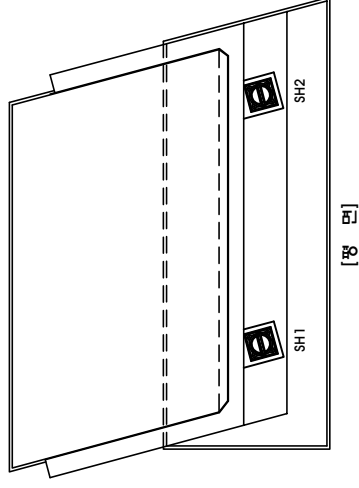

번 호		손상내용	손상규모				비고
구	폭		길이	개소	수량	단위	
1							
2							
[illegible]

← 서 순 → 동 순	S E C T I O N		단	정	배	배	배	배	배
KEY PLAN	도면번호	29 / 29	도면번호	도면번호	도면번호	도면번호	도면번호	도면번호	도면번호