

문자 4표 (양양양양)

내 하 사 하 하 어

1. 교면포장



군자4교(양양) 외관조사망도
(교면포장 제1경간)

신상물량표

번 호	신 구	손상내용	손상규모				비고
			폭	길이	개소	수량	
1	구	포장 균열	0.4	2.5	1	250 m	
2	구	포장 균열	0.4	3.0	1	300 m	
3	구	방호벽 균열백태	0.2	0.8	1	0.80 m	
4	구	방호벽 백태	0.1	0.3	1	0.03 m ²	
5	구	후타재 균열	0.4	0.6	4	2.40 m	
6	구	후타재 균열	0.2	0.4	1	0.40 m	
7	구	본체 박식		1.0	1	1.00 m	
8	구	본체 박식		3.0	1	3.00 m	
9	구	포장 균열	0.5	3.0	2	6.00 m	
10	구	방호벽 균열	0.2	1.5	2	3.00 m	
11	구	방호벽 균열	0.2	0.4	1	0.40 m	
12	구	방호벽 균열	0.2	0.8	1	0.80 m	
13	구	방호벽 균열	0.2	1.5	10	15.00 m	
14	구	방호벽 균열	0.2	3.40	1	3.40 m	
15	구	방호벽 균열	0.2	1.0	5	5.00 m	
16	구	방호벽 균열	0.2	1.5	7	10.50 m	
17	신	방호벽 들뜸	0.1	0.2	1	0.02 m ²	신구
18							
19							
○	기 준 정 장	○	금 회 정 장
---	---------	---	---------

상 (↑)
하 (↓)

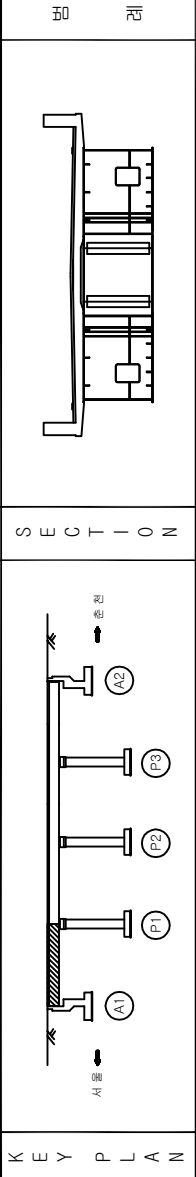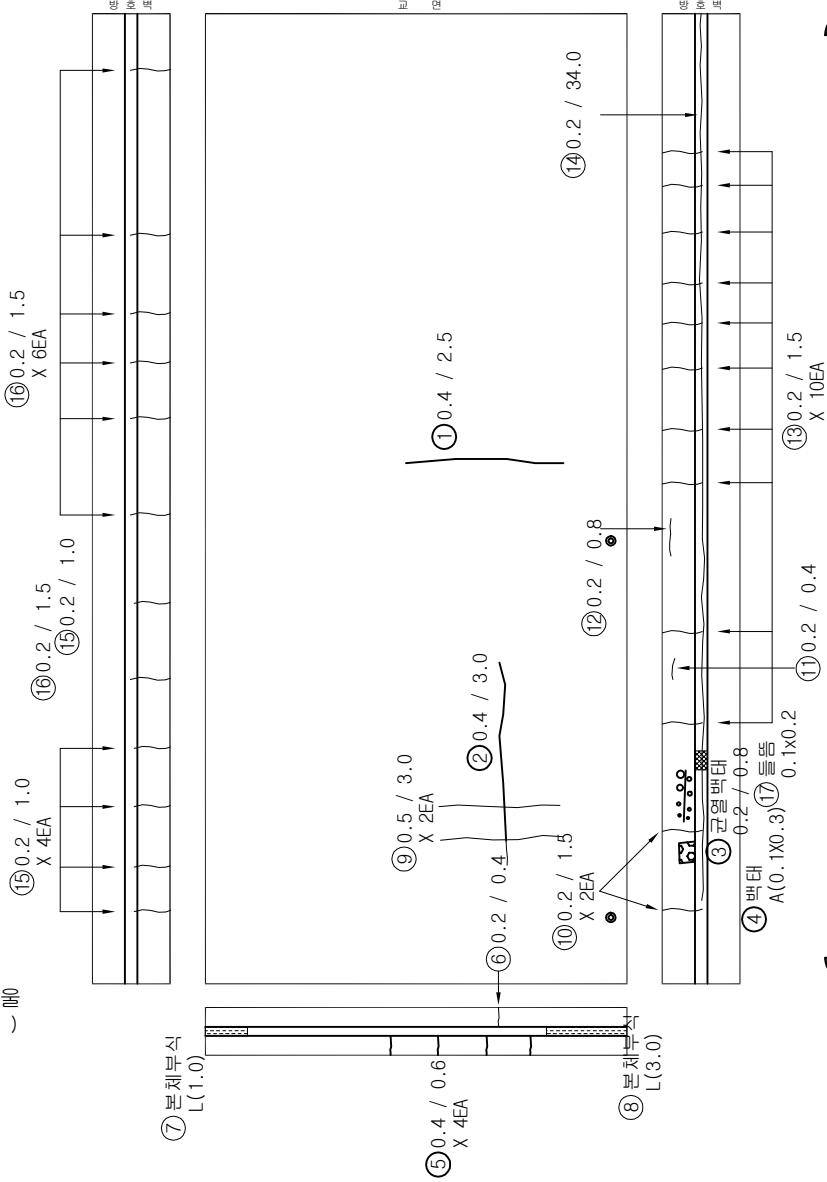


시설물명	군자4교(시설)
용역명	2017년도 서울특별시도로 용역관리용역(01시도교 등 29개 시정읍)
장감기관	(주)에스코알티에스
도면명	군자4교(양양) 교면포장 외관조사망도 (제1경간)
도면번호	1 / 21

군자4교(양양) 외관조사망도
(교면포장 제2경간)


상면 (↑)
단면 (↓)

④ 0.2 / 1.5
X 10EA

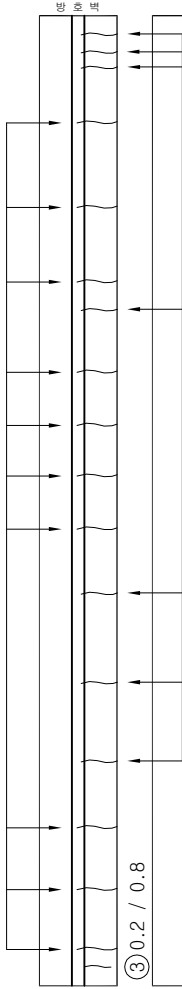

⑤ 0.2 / 1.0
X 7EA

⑥ 0.5 / 3.0
X 2EA

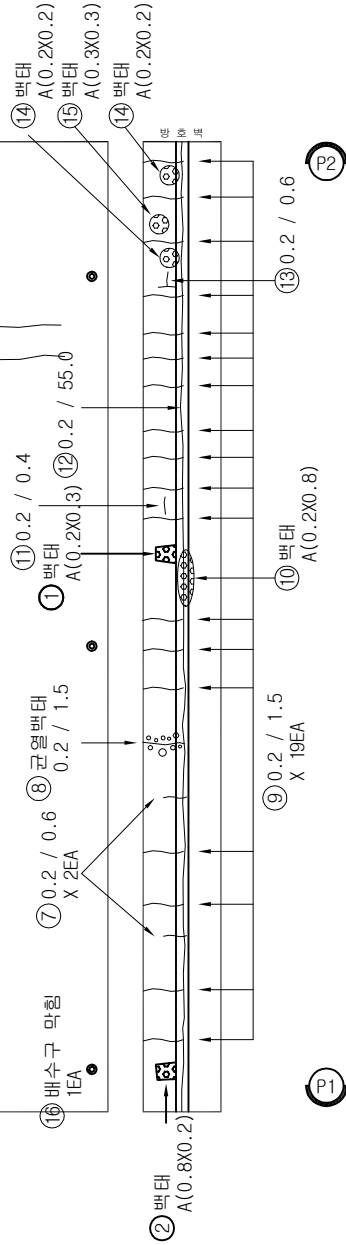

③ 0.2 / 1.5
X 19EA

⑩ 백태
A(0.2X0.8)

⑬ 0.2 / 0.6

⑭ 백태
A(0.2X0.2)

⑮ 백태
A(0.3X0.3)

⑯ 백태
A(0.2X0.2)

⑰ 배수구 막힘

⑱ 균열백태
0.2 / 1.5

⑲ 배수구 막힘

⑳ 백태
A(0.8X0.2)


번 호	구	손상내용	손상규모				비고
			폭	길이	개소	수량	
1	구	방호벽 백태	0.2	0.3	1	0.06 m'	
2	구	방호벽 백태	0.8	0.2	1	0.16 m'	
3	구	방호벽 균열	0.2	0.8	1	0.80 m	
4	구	방호벽 균열	0.2	1.5	10	15.00 m	
5	구	방호벽 균열	0.2	1.0	7	7.00 m	
6	구	포장 균열	0.5	3.0	2	6.00 m	
7	구	방호벽 균열	0.2	0.6	2	1.20 m	
8	구	방호벽 균열백태	0.2	1.5	1	1.50 m	
9	구	방호벽 균열	0.2	1.5	19	28.50 m	
10	구	방호벽 백태	0.2	0.8	1	0.16 m'	
11	구	방호벽 균열	0.2	0.4	1	0.40 m	
12	구	방호벽 균열	0.2	5.50	1	5.500 m	
13	구	방호벽 균열	0.2	0.6	1	0.60 m	
14	구	방호벽 백태	0.2	0.2	2	0.08 m'	
15	구	방호벽 백태	0.3	0.3	1	0.09 m'	
16	신	배수구 막힘			1	1.00 EA	신규
17							
18							
○	기 준	정 장	레	금 회	정 장
---	-----	-----	---	-----	-----


KEY PLAN			SECTION	
도면명				
도면번호				
도면비율				
도면소재지				
도면작성일자				
도면작성인				
도면작성소				
도면작성처				
도면작성처명				
도면작성처소재지				
도면작성처소재지명				
도면작성처소재지소재지명				
도면작성처소재지소재지소재지명				
도면작성처소재지소재지소재지소재지명				
도면작성처소재지소재지소재지소재지소재지명				
도면작성처소재지소재지소재지소재지소재지소재지명				
도면작성처소재지소재지소재지소재지소재지소재지소재지명				
도면작성처소재지소재지소재지소재지소재지소재지소재지소재지명				
도면작성처소재지소재지소재지소재지소재지소재지소재지소재지소재지명				
도면작성처소재지소재지소재지소재지소재지소재지소재지소재지소재지소재지명				
도면작성처소재지소재지소재지소재지소재지소재지소재지소재지소재지소재지소재지명				
도면작성처소재지소재지소재지소재지소재지소재지소재지소재지소재지소재지소재지소재지명				
도면작성처소재지소재지소재지소재지소재지소재지소재지소재지소재지소재지소재지소재지소재지명				
도면작성처소재지소재지소재지소재지소재지소재지소재지소재지소재지소재지소재지소재지소재지소재지명				
도면작성처소재지소재지소재지소재지소재지소재지소재지소재지소재지소재지소재지소재지소재지소재지소재지명				
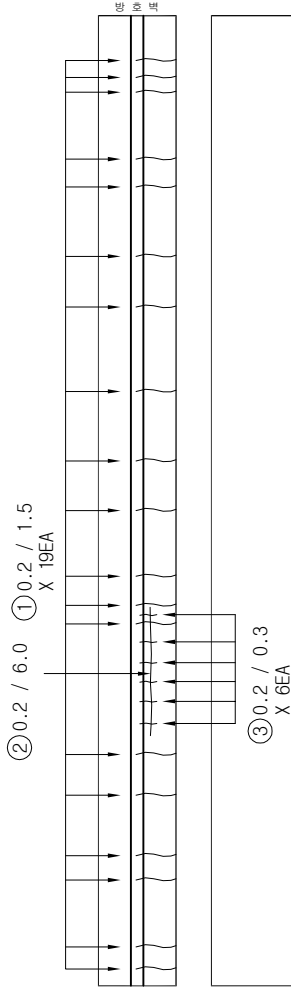

측면
(↑)

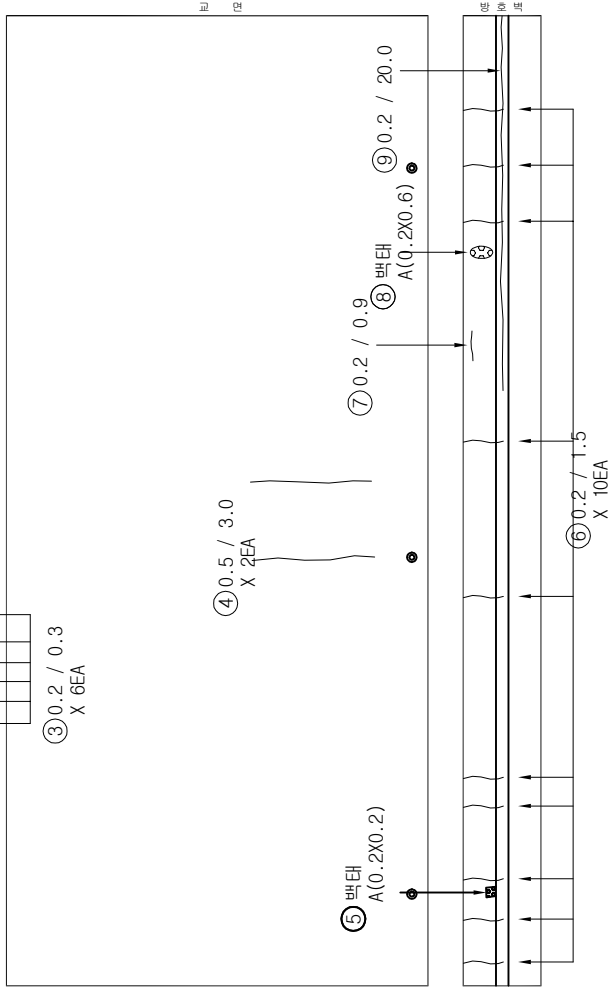

P3

P2


상 물 량 표

순서	구분	상대내용	수량				비고
			부	길이	개수	수량	
1	구	방호벽 균열	0.2	1.5	19	2850	m
2	구	방호벽 균열	0.2	6.0	1	6.00	m
3	구	방호벽 균열	0.2	0.3	6	1.80	m
4	구	포장 균열	0.5	3.0	2	6.00	m
5	구	방호벽 배태	0.2	0.2	1	0.04	m'
6	구	방호벽 균열	0.2	1.5	10	15.00	m
7	구	방호벽 균열	0.2	0.9	1	0.90	m
8	구	방호벽 배태	0.2	0.6	1	0.12	m'
9	구	방호벽 균열	0.2	20.0	1	20.00	m
10							
11							
○	기 준 정 장	○	금 회 정 장
---	---------	---	---------

KEY PLAN		SECTION		도면명			
				군자4교(양양) 교면포장 외관조사망도 (제3경간)			
				장감기관			
				(주)에스코알티에스			
KEY PLAN		SECTION		시설물명			
				군자4교(시설)			
				용역명			
				2017년도 서울특별시도로 용역관리위원회(도시교통 등 20개 시정용)			
도면번호				3 / 21			

군자4교(양양) 외관조사망도
(교면포장 제4경간)

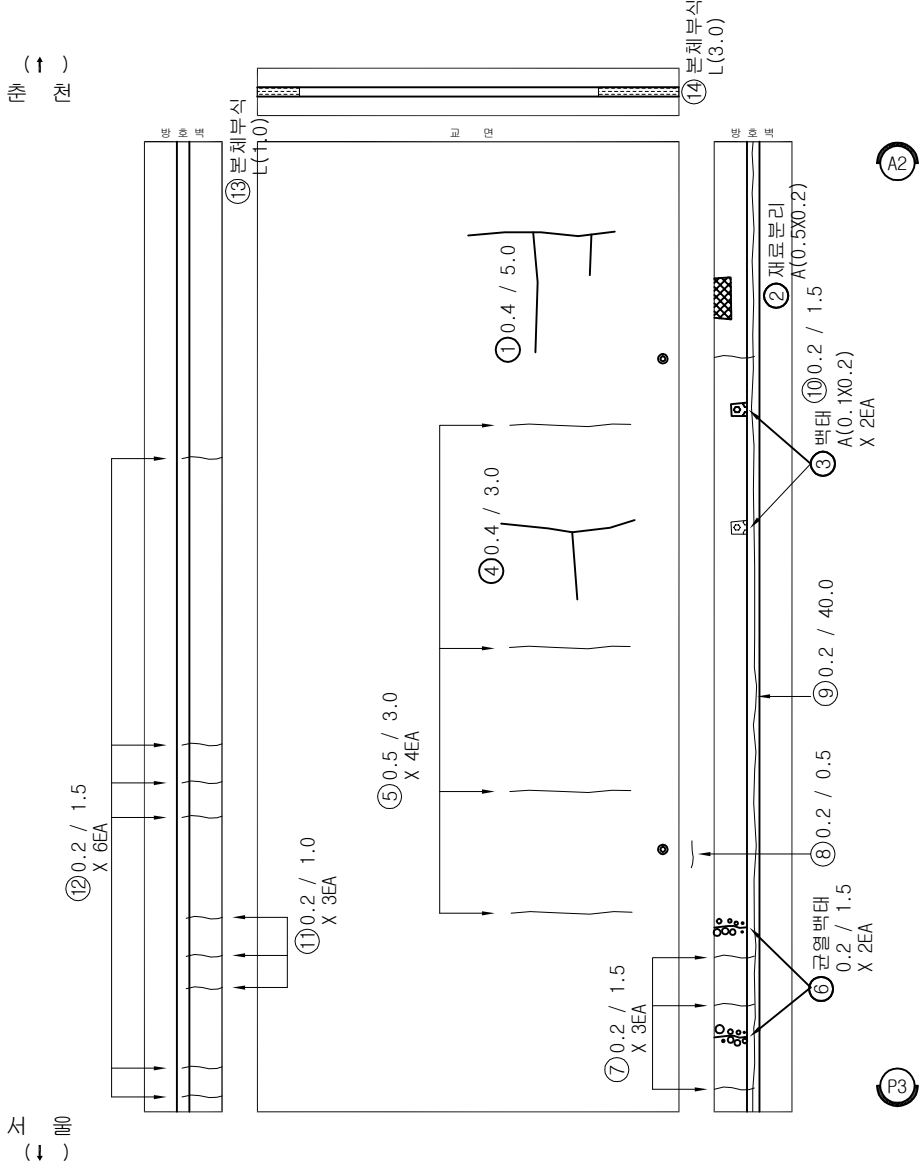


번	인구	손상내용	손상규모					비고
			목	길이	개소	수량	단위	
1	구	포장 균열	04	5.0	1	500	m	
2	구	방호벽 재로돌리	05	02	1	0.10	m ²	
3	구	방호벽 베타	01	02	2	0.04	m ²	
4	구	포장 균열	04	3.0	1	300	m	
5	구	포장 균열	05	3.0	4	12.00	m	
6	구	방호벽 균열베타	02	15	2	3.00	m	
7	구	방호벽 균열	02	15	3	4.50	m	
8	구	방호벽 균열	02	05	1	0.50	m	
9	구	방호벽 균열	02	40.0	1	40.00	m	
10	구	방호벽 균열	02	15	1	1.50	m	
11	구	방호벽 균열	02	10	3	3.00	m	
12	구	방호벽 균열	02	15	6	9.00	m	
13	구	복제 부식		10	1	1.00	m	
14	구	복제 부식		30	1	3.00	m	
15								
16								
સુ ર ત ન	૦	સુ ર ત ન	૦
-------------------	---	-------------------	---

K E Y		S E C T I O N		도면				
P L A				도면	도면	도면	도면	
E				도면	도면	도면	도면	
L				도면	도면	도면	도면	
N				도면	도면	도면	도면	

2. 바닥판하중

군자4교(양양) 외관조사망도
(바닥판하면 제1경간)

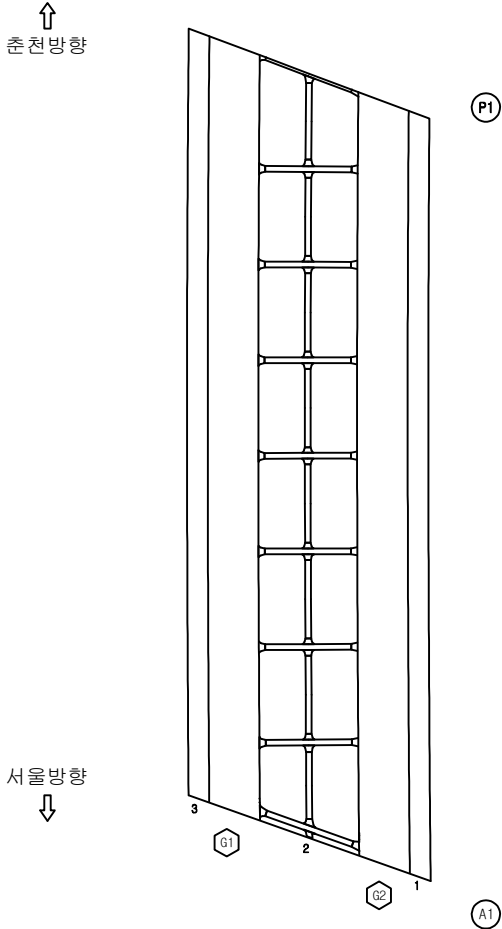

손상내용									
번	구	손상구분	구분	구분	구분	구분	구분	구분	비고
1									
2									
손상구분	손상구분	손상구분	손상구분	손상구분	손상구분	손상구분	손상구분	손상구분	손상구분
구분	구분	구분	구분	구분	구분	구분	구분	구분	구분

손상내용									
번	구	손상구분	구분	구분	구분	구분	구분	구분	비고
1									
2									
시설물명	시설물명	시설물명	시설물명	시설물명	시설물명	시설물명	시설물명	시설물명	시설물명
시설물명	시설물명	시설물명	시설물명	시설물명	시설물명	시설물명	시설물명	시설물명	시설물명

44
 45
 46
 47
 48



સરકાર	૦	સરકાર	૦
-------	---	-------	---

KEY PLAN			SECTION					
			SECTION					
			SECTION					
			SECTION					
			SECTION					
PLAN			SECTION					
			SECTION					
			SECTION					
			SECTION					
			SECTION					
시정물		면	벽	바	리	대	군자4교(시정물)	
영		영	이	부	수	이	2017년도 시정물영양관리계획으로 정밀영양관리(0.14)하고 등 29개 시정물영양관리	
정		관	리	정	화	리	(주)에스오원티에스	
도		면	석	방	방	방	군자4교(영양) 바닥면하면 외관조시영도 (제2경간)	
도면		도	기	도	도	도	6 / 21	

144
 145
 146
 147
 148




સુ	૫૦	૦	૦
સુ	૫૦	૦	૦

K E Y		S E C T I O N		부 록			시 설 물 명		소재4교(서울)								
				지진	바람		콘크리트	강근콘크리트	강	강판	강망	강망판	강망판강근	강망판강근강망	강망판강근강망강판	강망판강근강망강판강망	강망판강근강망강판강망강망
				지진	바람		콘크리트	강근콘크리트	강	강판	강망	강망판	강망판강근	강망판강근강망	강망판강근강망강판	강망판강근강망강판강망	강망판강근강망강판강망강망
				지진	바람		콘크리트	강근콘크리트	강	강판	강망	강망판	강망판강근	강망판강근강망	강망판강근강망강판	강망판강근강망강판강망	강망판강근강망강판강망강망
				지진	바람		콘크리트	강근콘크리트	강	강판	강망	강망판	강망판강근	강망판강근강망	강망판강근강망강판	강망판강근강망강판강망	강망판강근강망강판강망강망
P L A N					부 록		시 설 물 명		소재4교(서울)								
				부 록		시 설 물 명		소재4교(서울)									
				부 록		시 설 물 명		소재4교(서울)									
				부 록		시 설 물 명											

3. 강상형 BOX 외부

144
 150
 155
 160
 165


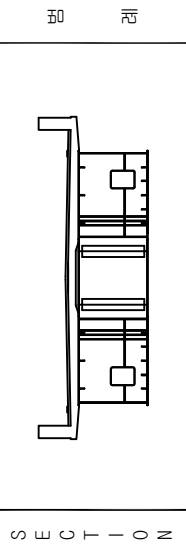


SECTION

 あ	 い	 う	 え	 お
 か	 き	 く	 け	 こ
 さ	 し	 す	 せ	 そ
 た	 ち	 つ	 て	 と
 な	 に	 ぬ	 ね	 の
 は	 ひ	 ふ	 へ	 ほ
 ま	 み	 む	 め	 も
 や	 ゆ	 よ	 ら	 り
 ろ	 る	 れ	 る	 る
 る	 る	 る	 る	 る

시정물명	근자교(서물)
영역명	2017년도 서물환경개선사업도 중 23개 서물환경
행정기관	(주)에스코알티에스
도면명	근자교(영양) 강상설 BOX 하부 안전조사항도 (제1권)
도면번호	9 / 21

此
 處
 有
 一
 寺

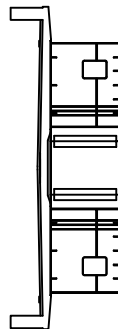 

50	50
----	----


시정열명	군사4교(서울)
영역	2017년도 서울특별시교육청 일반행정운영직(11시제교) 등 23개 시(서울)
검정기관	(주)에스크윌티에스
도	군사4교(양양) 강성현 50% 외부 외관조(사명) (제2경관)
면	10 / 21

[illegible]

ନମ୍ବର	୦	ନମ୍ବର	୦
-------	---	-------	---

군자4교(양양) 외관조사망도
(강상형 BOX 외부 제3경간)

신상량표									
번 호	신 구	손상내용		손상규모					비고
				폭	길이	개소	수량	단위	
1	신	누락상		0.1	0.1	1	0.01	m	신규
2									
3									
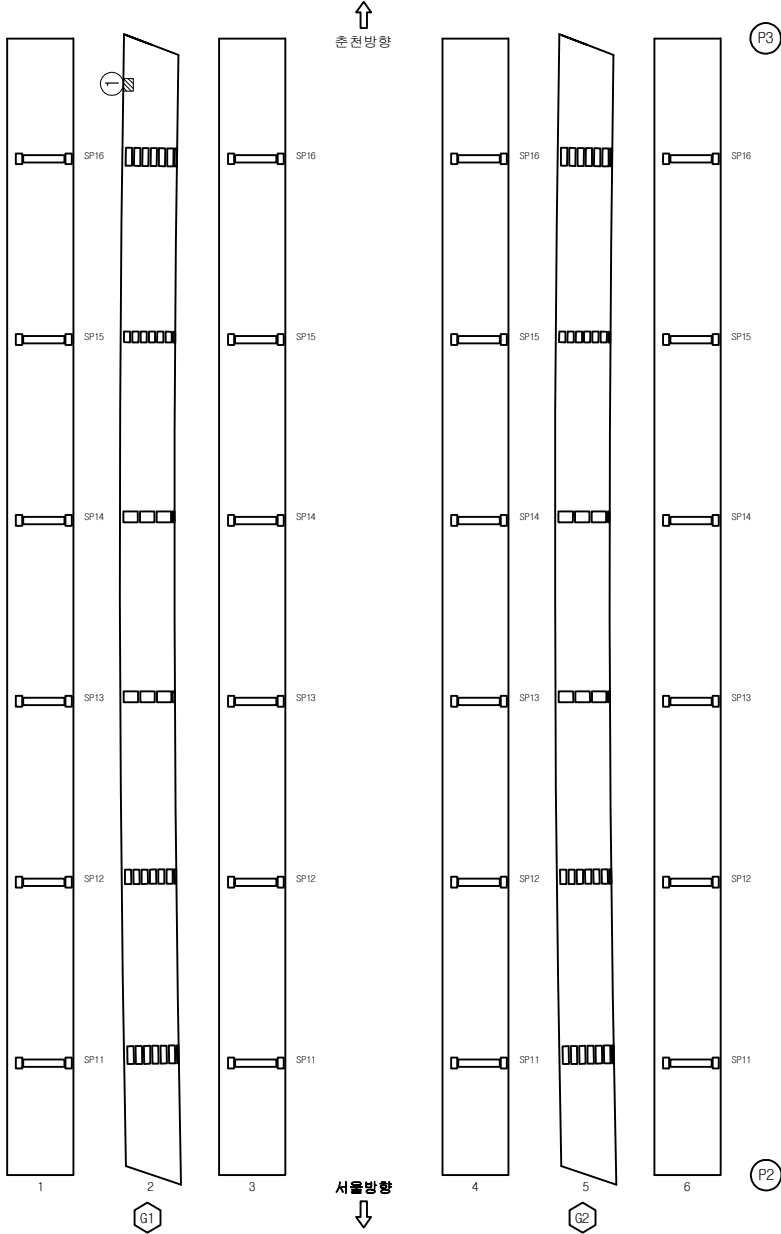

KEY PLAN

SECTION

시설물명

군자4교(시설)

영역

2017년도 서울특별시도로 용역점역영역(0시도교 통 29개 시정읍)

장감기관

(주)에스코엔지니어스

도면

군자교(양양) 강상형 BOX 외부 석판조사망도 (제3경간)

도면번호

11 / 21

144
 145
 146
 147
 148




સુ	કુ	સુ	સુ
સુ	કુ	સુ	સુ

리		백 태	시 설 물 명	군 44표 (서울)
수		이 토 밀 적	영	2017년도 서울특별시교육청 중앙집행정책(미시대 고 등 2단계 시설행)
화		제 로 문 리	정 강 기 린	(주)에스크원티에스
별		파 식	도 면	군 44표 (영양) 강성훈 BXX 외 과조식명도 (제4경간)
행		기 타	도 면 변 호	12 / 21

4. 강상형 BOX 내부

군자4교(양양) 외관조사망도
(강상형 BOX 내부 제1경간)

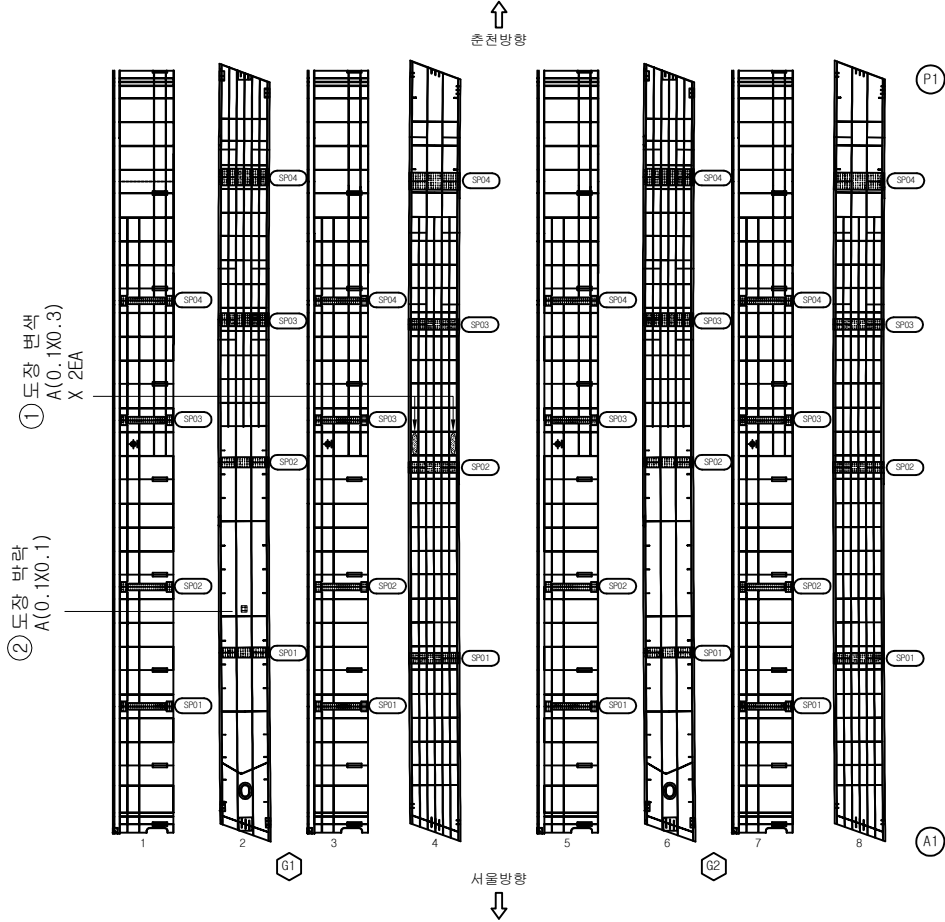


신상물량표

번 호	구	신상내용	신상규모					비고
			목	길이	개소	수량	단위	
1	구	도장 변색	0.1	0.3	2	0.06	m²	
2	신	도장 박락	0.1	0.1	1	0.01	m²	신규
3								
4								
기 준 정 량	계	금 회 정 금
---------	---	---------

KEY PLAN	SECTION		도면번호	
	도면명		도면번호	
KEY PLAN	도면명		도면번호	
	도면명		도면번호	
KEY PLAN	도면명		도면번호	
	도면명		도면번호	


144
 145
 146
 147
 148

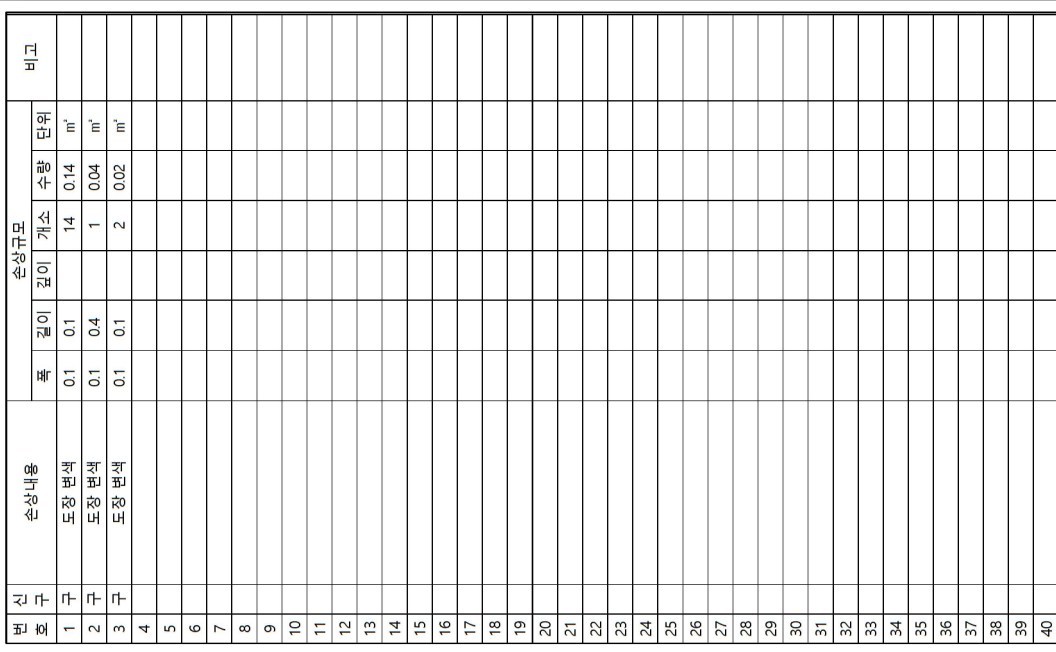

ಸಂ ಸಂ ಖ ಗಂ	೦	ಸಂ ಸಂ ಖ ಗಂ	೦
ಸಂ ಸಂ ಖ ಗಂ	೦	ಸಂ ಸಂ ಖ ಗಂ	೦

[illegible]

ㅁ
 ㅂ
 ㅅ
 ㅇ
 ㅈ

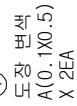[illegible]

144
 145
 146
 147
 148



50 51


50 51

ନଂ	୫୦	ନଂ	୧୦
ନଂ	୦	ନଂ	୦

ନଂ	୫୦	ନଂ	୧୦
ନଂ	୦	ନଂ	୦

5. 요약

군자4교(양양) 외관조사망도
(교각 P1)

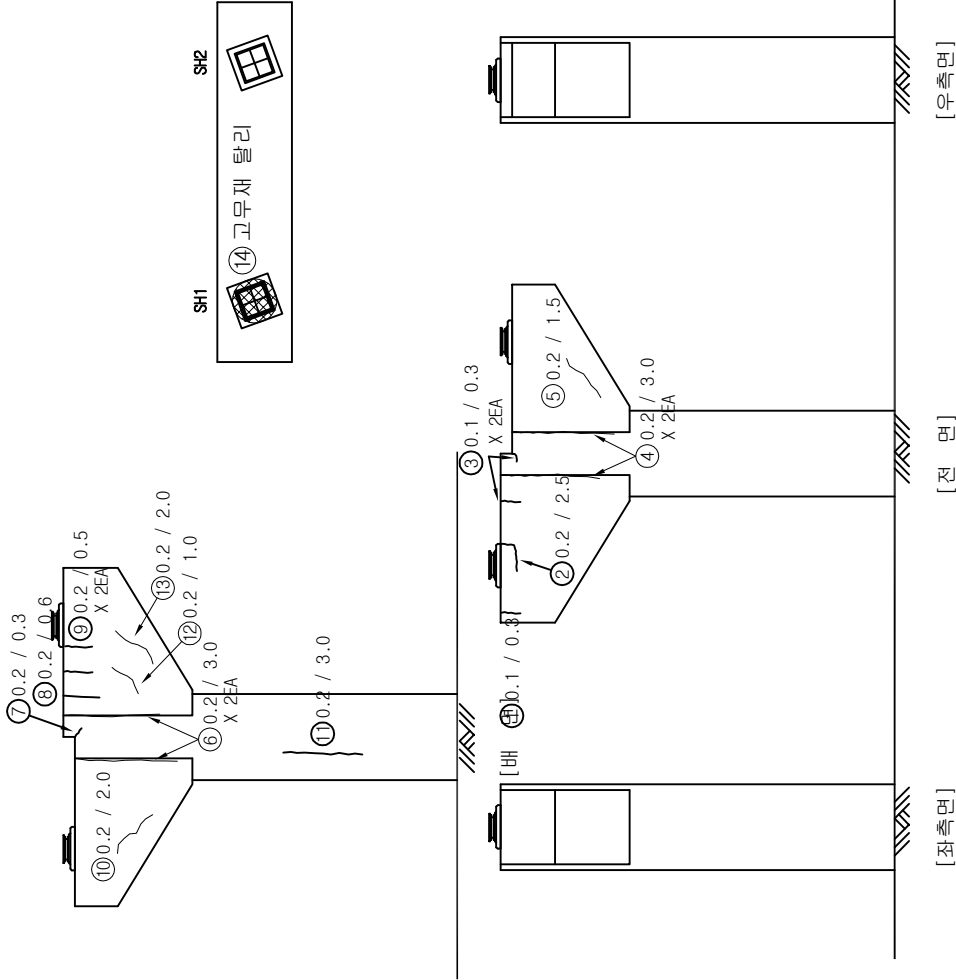

신상물량표									
번 호	구	신상내용	신상규모				단위	비고	
			폭	길이	개소	수량			
1	구	교대	0.1	0.3	1	0.30	m		
2	구	교대	0.2	2.5	1	2.50	m		
3	구	교대	0.1	0.3	2	0.60	m		
4	구	교대	0.2	3.0	2	6.00	m		
5	구	교대	0.2	1.5	1	1.50	m		
6	구	교대	0.2	3.0	2	6.00	m		
7	구	교대	0.2	0.3	1	0.30	m		
8	구	교대	0.2	0.6	1	0.60	m		
9	구	교대	0.2	0.5	2	1.00	m		
10	구	교대	0.2	2.0	1	2.00	m		
11	구	교대	0.2	3.0	1	3.00	m		
12	구	교대	0.2	1.0	1	1.00	m		
13	구	교대	0.2	2.0	1	2.00	m		
14	구	교대재 탈리			1	1.00	EA		
15									
16									
기	본	정	장	점	계	금	회	정	금
○					○				

KEY PLAN		SECTION	
시설물명	군자4교(시설)	시설물명	군자4교(시설)
용역명	이동형적	용역명	2017년도 서울특별시도로공사(도시교통) 등 20개 시(서울)
장감기관	재로관리	장감기관	(주)에스코알티에스
도면명	부식	도면명	군자4교(양양) 교각(P1) 외관조사망도
도면번호	기타	도면번호	17 / 21

군자4교(양양) 외관조사망도
(교각 P2)

번 호	신 구	손상내용	손상규모				비고
			폭	길이	개소	수량	
1	구	균열	0.1	0.6	1	0.60	m
2	구	균열	0.2	0.4	1	0.40	m
3	구	균열	0.1	0.3	1	0.30	m
4	구	균열	0.1	0.5	1	0.50	m
5	구	균열	0.2	2.0	1	2.00	m
6	구	균열	0.2	0.5	1	0.50	m
7	구	균열	0.2	1.5	1	1.50	m
8	구	균열	0.1	0.5	1	0.50	m
9	구	균열	0.2	1.3	1	1.30	m
10	구	균열	0.2	0.5	1	0.50	m
11	구	균열	0.3	1.5	1	1.50	m
12	구	균열	0.2	1.5	1	1.50	m
13	구	균열	0.2	0.7	2	1.40	m
14	구	균열	0.2	1.5	1	1.50	m
15	구	균열	0.2	0.3	1	0.30	m
16	구	균열	0.2	2.0	1	2.00	m
17	구	균열	0.2	0.6	2	1.20	m
18	구	균열	0.1	0.3	2	0.60	m
19	구	균열	0.2	1.5	1	1.50	m
20	구	균열	0.2	1.4	1	1.40	m
21							
22							
○	기 준 정 장	정 장	방 방	레	금 회 정 장
---	---------	-----	-----	---	---------

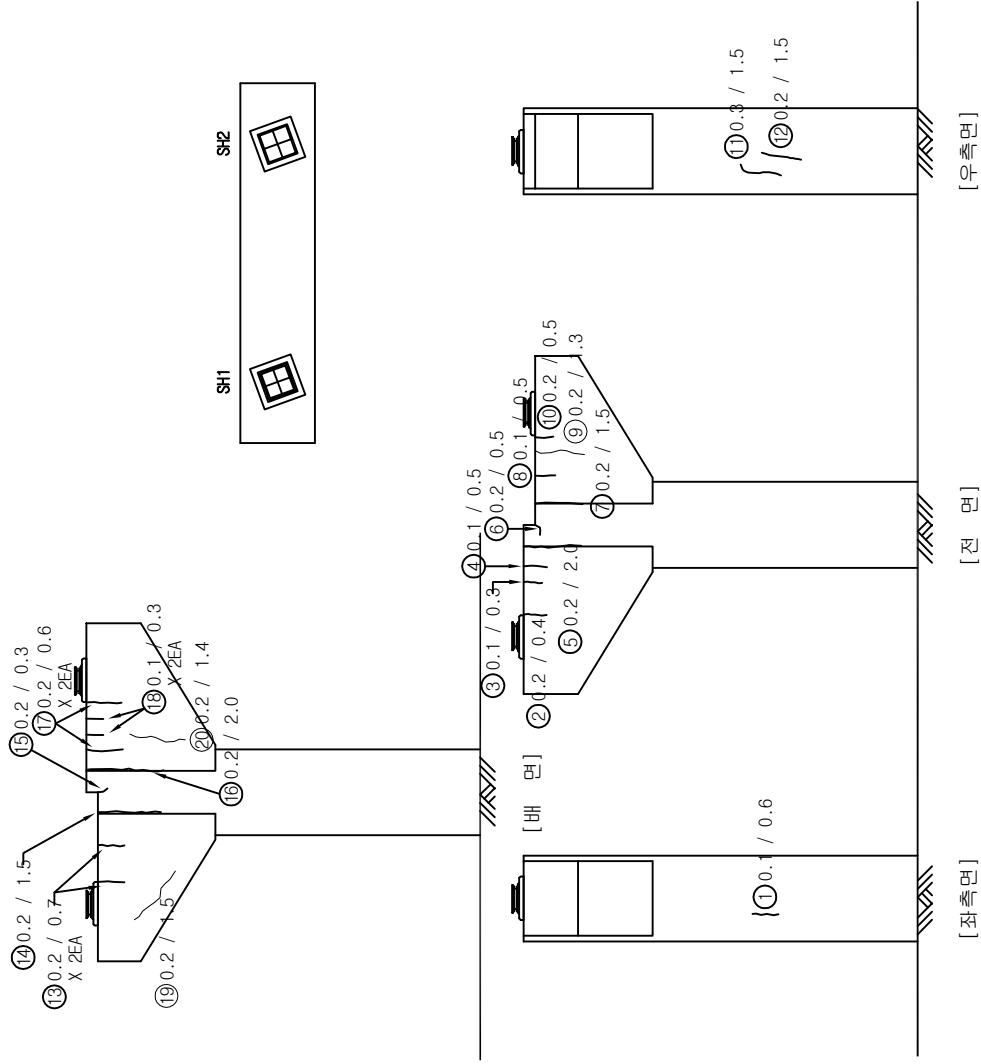


KEY PLAN		SECTION	
시설물명	군자4교(시설)	벽 태	이동타격
용역명	2017년도 서울특별시도로정비사업(도시교통) 등 29개 시정용)	방 리	방 리
장감기관	(주)에스오알티에스	누 수	누 수
도면명	군자4교(양양) 교각(P2) 외관조사망도	형 화	형 화
도면번호	18 / 21	파손	파손

군자4교(양양) 외관조사망도
(교각 P3)

신상물량표

번 호	신 구	손상내용	손상규모				비고
			폭	길이	개소	수량	
1	구	균열	0.2	0.6	2	1.20	m
2	구	균열	0.2	2.0	1	2.00	m
3	구	균열	0.2	0.3	1	0.30	m
4	구	균열	0.2	1.0	1	1.00	m
5	구	균열	0.1	0.5	1	0.50	m
6	구	균열	0.2	3.0	1	3.00	m
7	구	균열	0.2	0.6	1	0.60	m
8	구	균열	0.1	0.3	2	0.60	m
9	구	균열	0.2	1.6	1	1.60	m
10	구	균열	0.1	0.6	1	0.60	m
11	신	균열	0.2	2.5	1	2.50	m
12							
13							
○	기	존	정	정	정	레
				○		
				금 회 정 금		

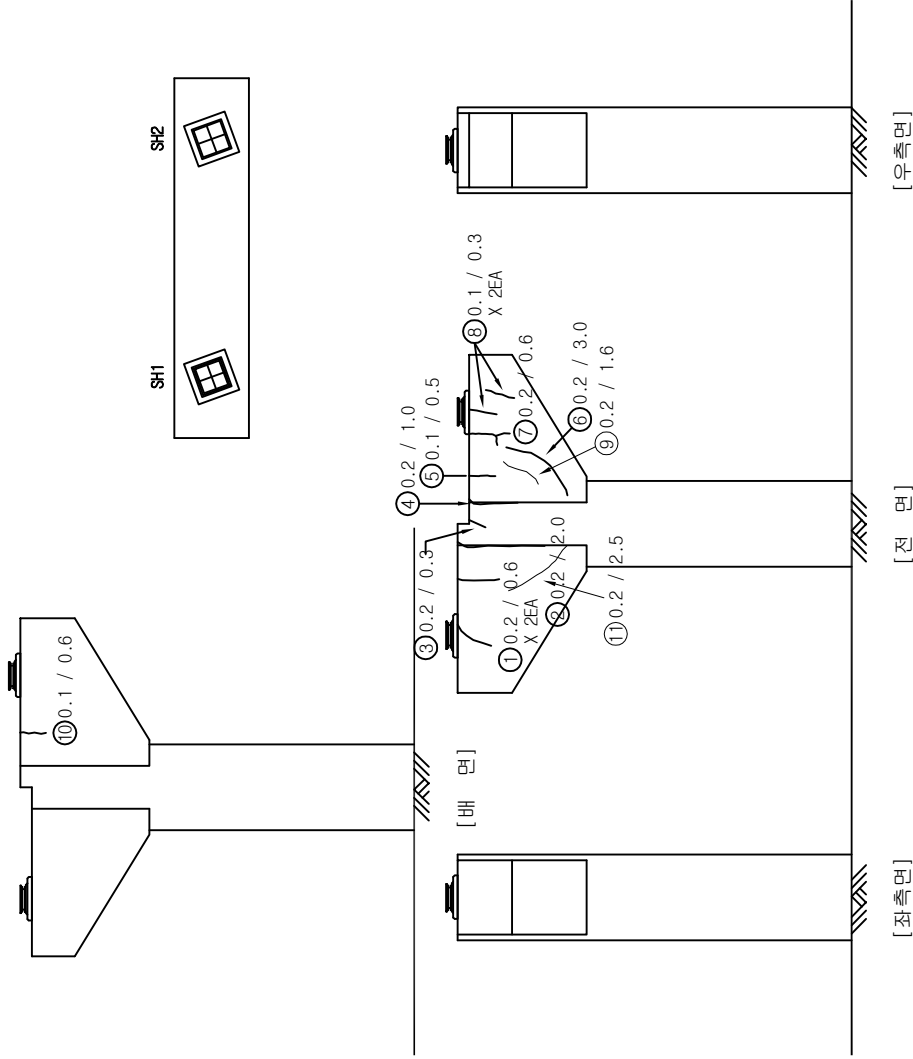

KEY PLAN		SECTION	
시설물명	군자4교(시설)	박 태	기 타
용역명	2017년도 서울특별시도로 용역관리위원회(도시교통) 등 29개 시(서울)	이동민	부 시
장감기관	(주)에스코알티에스	재로현리	파 손
도면명	군자4교(양양) 교각(P3) 외관조사망도	박민	
도면번호	19 / 21	포트	


6. 교재

군자4교(양양) 외관조사망도
(교대 A1)

신상물량표


번	구	신	상	내	용	손상규모				비고
						폭	길이	개소	수량	단위
1	구				구	0.1	0.9	1	0.90	m
2	구				구	0.1	1.4	1	1.40	m
3	구				구	0.2	1.8	1	1.80	m
4	구				구	0.2	0.7	2	1.40	m
5	구				구	0.2	1.4	1	1.40	m
6	구				구	0.2	0.9	1	0.90	m
7	구				구	0.2	1.2	1	1.20	m
8	구				구	0.2	1.1	1	1.10	m
9	구				구	0.2	0.7	1	0.70	m
10	구				구	0.2	2.0	1	2.00	m
11	구				망상균열	1.5	1.0	1	1.50	m'
12										
13										
○	기	준	정	정	레	금	회	정	금
---	---	---	---	---	---	---	---	---	---

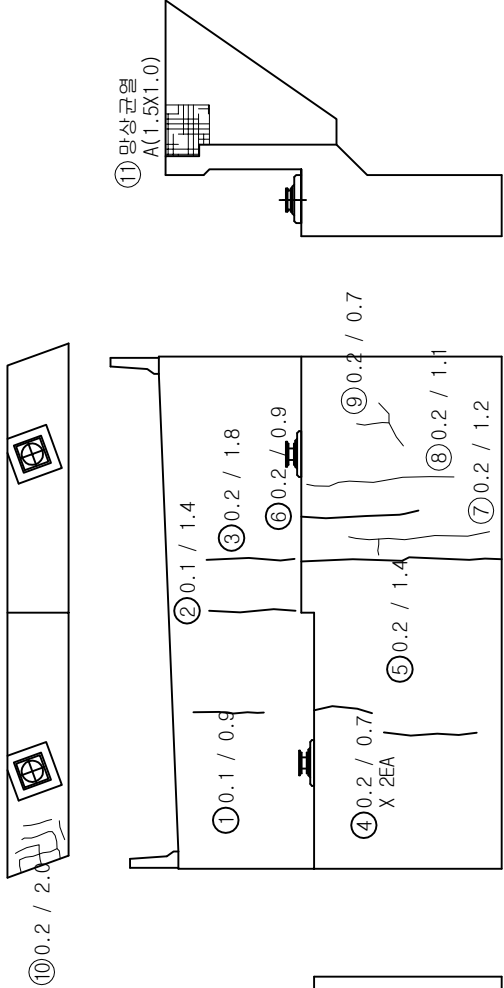

KEY PLAN		SECTION		레	차량	교대	교대	--

군자4교(양양) 외관조사만도
(교대 A2)

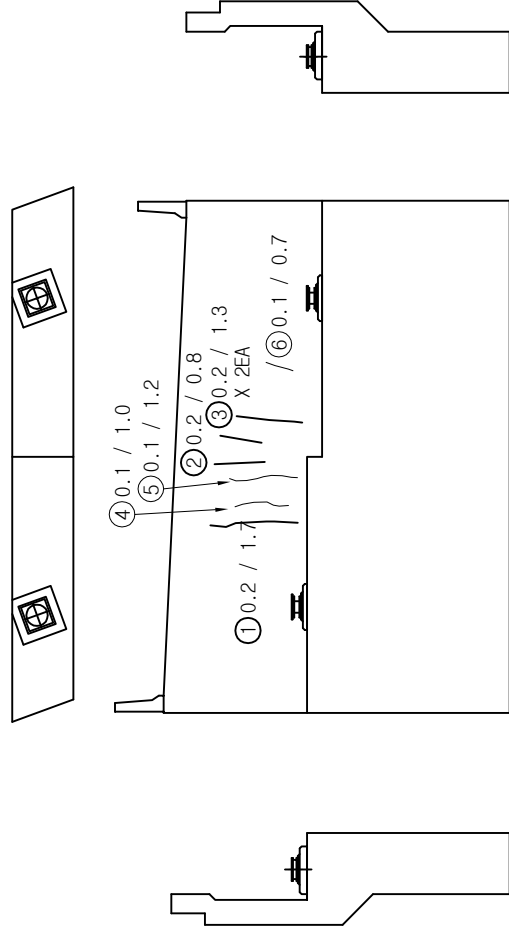[illegible][illegible][illegible]