

도 음 사 조 관 연

조 양 교 양 방 양 (양 양) 양 양

1. 교면포장

조양교(양양) 외관조사망도
(교면포장 제1경간)


신상물량표

번 호	구 분	신상내용	신상규모				비고
			폭	길이	개소	수량	
1	구	방호벽 망상균열	1.2	55.0	1	66.00	m
2	구	후타재 균열	0.2	0.6	2	1.20	m
3	구	본체 부식		1.2	1	1.20	m
4	구	본체 부식		3.4	1	3.40	m
5	구	후타재 균열	0.2	0.35	1	0.35	m
6	구	포장 균열	0.4	4.0	3	12.00	m
7	구	포장 균열	0.3	4.0	2	8.00	m
8	구	포장 균열	0.5	50.0	1	50.00	m
9	신	차수판 앵커볼트 탈락			10	10.00	EA
10							
11							
○	기 준 정 장	○	금 회 정 장
---	---------	---	---------


상
(↑)
면

하
(↓)
면

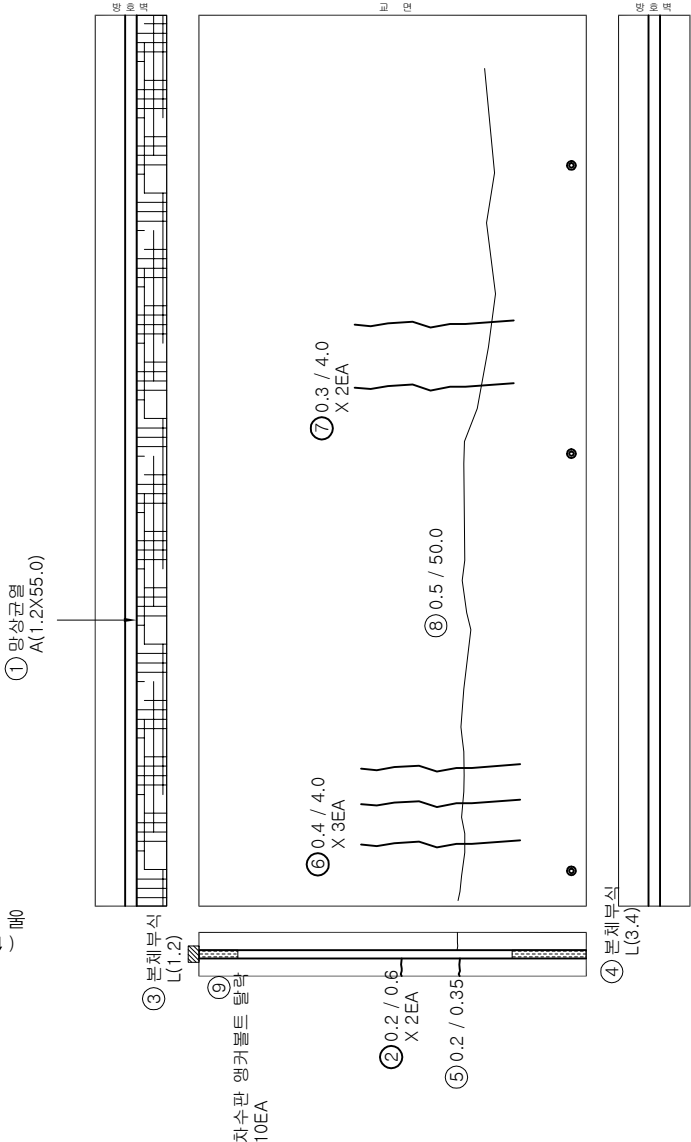




P1

A1

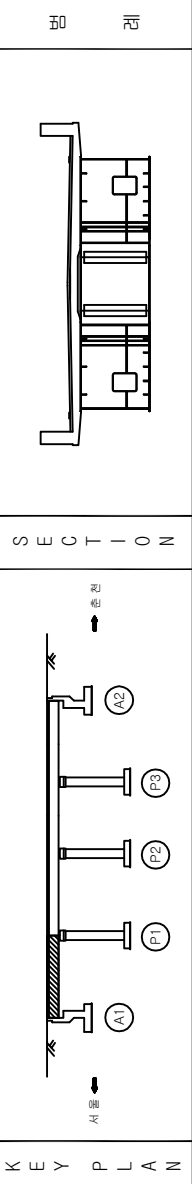

시정물명	조양교(양양)
장감기관	(주)에스코알티에스
도면명	조양교(양양) 교면포장 외관조사망도 (제1경간)
도면번호	1 / 21

144
 145
 146
 147
 148

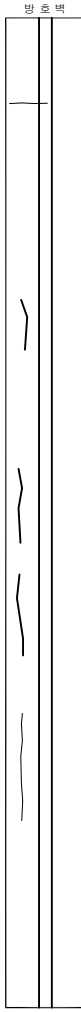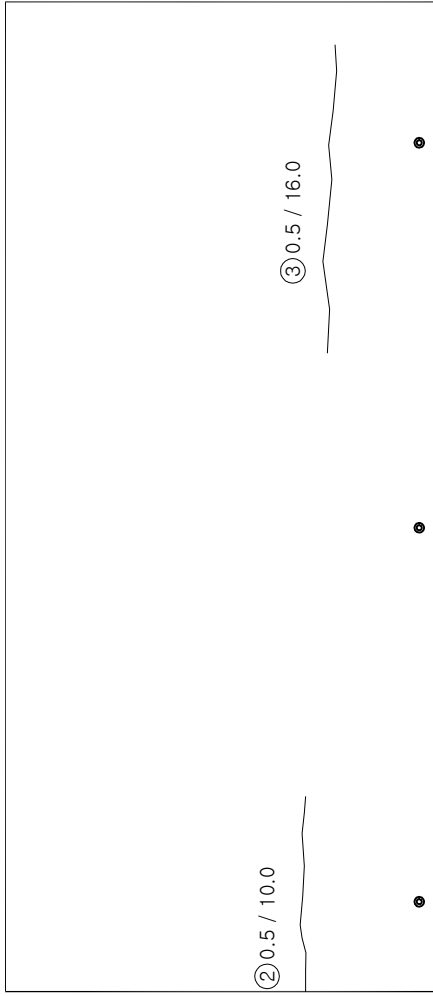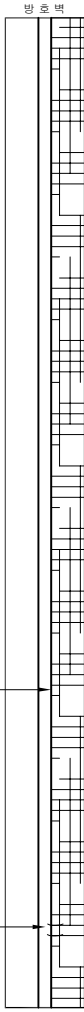

⑧0.2/1.0

P2

시절물면	조양교(양양)	
도면번호	2 / 21	

번 호	신청내용	승상규모						비고
		폭	길이	깊이	개소	수량	단위	
1 구	방호벽 망상관 열	1.2	55.0		1	6600	m'	
2 구	포장 관 열	0.5	10.0		1	1000	m	
3 구	포장 관 열	0.5	16.0		1	1600	m	
4 구	방호벽 관 열	0.2	3.0		1	300	m	
5 구	방호벽 관 열	0.2	1.7		1	1.70	m	
6 구	방호벽 관 열	0.2	1.4		1	1.40	m	
7 구	방호벽 관 열	0.1	0.5		1	0.50	m	
8 구	방호벽 관 열	0.2	1.0		1	1.00	m	
9 신	방호벽 관 열	0.2	1.0		1	1.00	m 신규	
10								
11								
[illegible]

조양교(양양) 외관조사망도
(교면포장 제3경간)

서면
(↓)

대천
(↑)

① 방상균열
A(1.2X55.0)

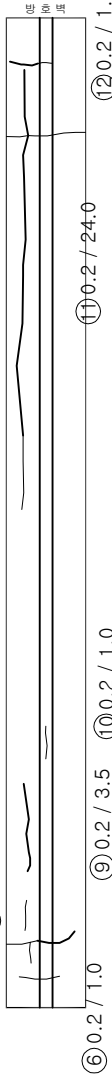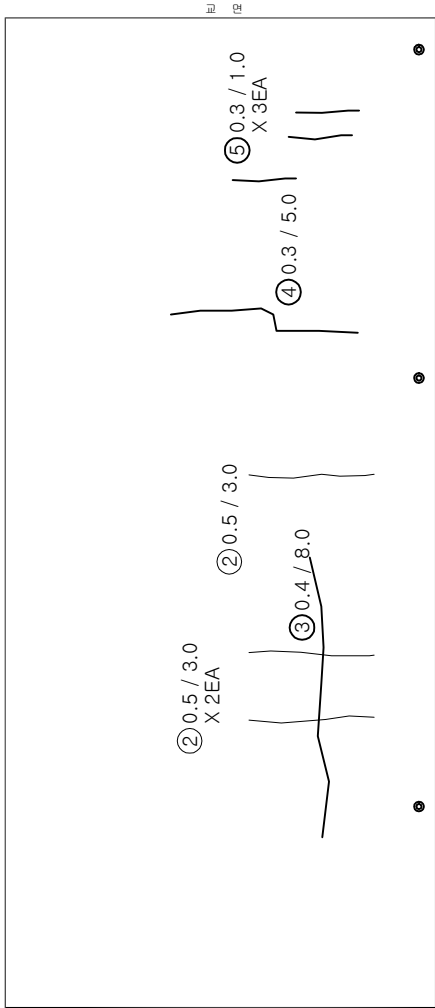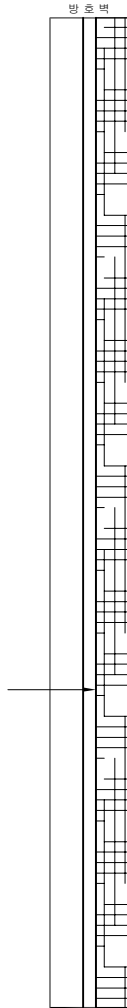

P2

P3

신상물량표									
번호	구분	손상내용	손상규모				단위	비고	
			폭	길이	깊이	개소			수량
1	구	방호벽 망상균열	1.2	55.0		1	66.00	m	
2	구	포장 균열	0.5	3.0		2	6.00	m	
3	구	포장 균열	0.4	8.0		1	8.00	m	
4	구	포장 균열	0.3	5.0		1	5.00	m	
5	구	포장 균열	0.3	1.0		3	3.00	m	
6	구	방호벽 균열	0.2	1.0		1	1.00	m	
7	구	방호벽 균열	0.2	1.5		1	1.50	m	
8	구	방호벽 균열	0.2	0.8		1	0.80	m	
9	구	방호벽 균열	0.2	3.5		1	3.50	m	
10	구	방호벽 균열	0.2	1.0		1	1.00	m	
11	구	방호벽 균열	0.2	24.0		1	24.00	m	
12	구	방호벽 균열	0.2	1.5		1	1.50	m	
13									
14									
기 본 조 례			정 량 표		제		단 위 조 례		
○			○				단 위 조 례		

기존점검		계획점검	
○		○	



KEY PLAN		SECTION	
시설물명 : 조양교(양양) 용역명 : 2017년 서울특별시수도권정원관리용역(미시대교 등 29개 시설물) 점검기관 : (주)에스코알티에스 도면명 : 조양교(양양) 교면포장 외관조사망도 (제3경간) 도면번호 : 3 / 21			

조양교(양양) 외관조사망도
(교면포장 제4경간)

서
(↓) 110

대
(↑) 110

① 망상균열
A(1.2X55.0)

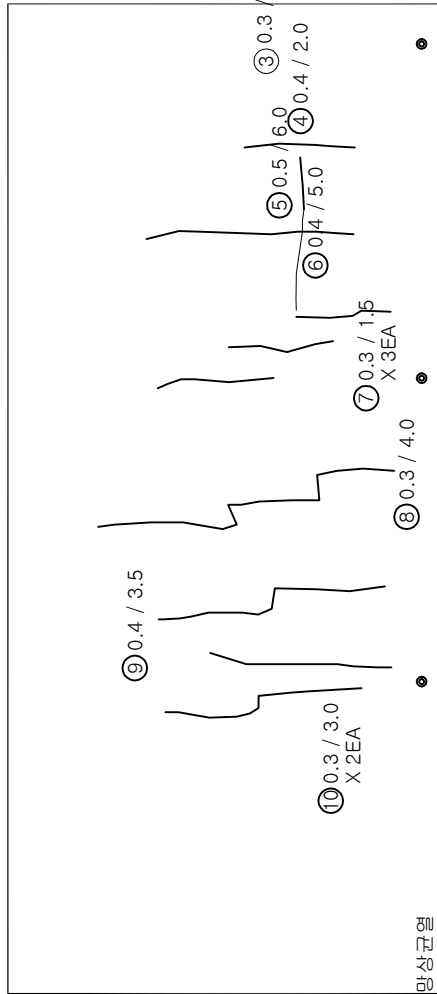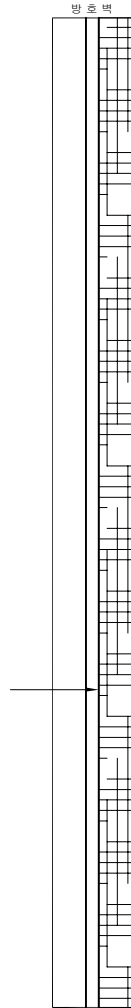

⑰ 이물잔류적
L=1.0m

Ⓐ

Ⓐ

손상물량표

번 호	신 구	손상내용	손상규모				비고
			폭	길이	개소	수량	
1	구	방호벽 망상균열	1.2	55.0	1	66.00	m
2	구	후타재 균열	0.2	0.6	3	1.80	m
3	구	후타재 균열	0.3	0.4	1	0.40	m
4	구	포장 균열	0.4	2.0	1	2.00	m
5	구	포장 균열	0.5	6.0	1	6.00	m
6	구	포장 균열	0.4	5.0	1	5.00	m
7	구	포장 균열	0.3	1.5	3	4.50	m
8	구	포장 균열	0.3	4.0	1	4.00	m
9	구	포장 균열	0.4	3.5	1	3.50	m
10	구	포장 균열	0.3	3.0	2	6.00	m
11	구	방호벽 망상균열	1.3	3.0	1	3.90	m
12	구	방호벽 균열	0.2	1.0	1	1.00	m
13	구	방호벽 균열	0.2	1.5	2	3.00	m
14	구	방호벽 균열	0.2	3.0	1	3.00	m
15	구	방호벽 균열	0.1	1.6	1	1.60	m
16	구	방호벽 균열	0.2	2.5	1	2.50	m
17	신	본체 이물잔류적		1.0	1	1.00	m
18							
19							
○	기 준 정 장	○	금 회 정 장
---	---------	---	---------

KEY PLAN	SECTION		도면번호	
	시설물명		조양교(양양)	
	장감기관		(주)에스코알티에스	
PLAN	도면명		조양교(양양) 교면포장 외관조사망도 (제4경간)	
	기타		4 / 21	
	배치		방호벽 망상균열	
	배치		후타재 균열	
SECTION	배치		포장 균열	
	배치		방호벽 균열	
	배치		본체 이물잔류적	
	배치		기타	

2. 바닥판하중

14
 15
 16
 17
 18










[illegible]

조양교(양양) 외관조사망도
(바닥판하면 제3경간)

신상물량표

번 호	신 구	손상내용	손상규모				비고
			폭	길이	개소	수량	
1							
2							
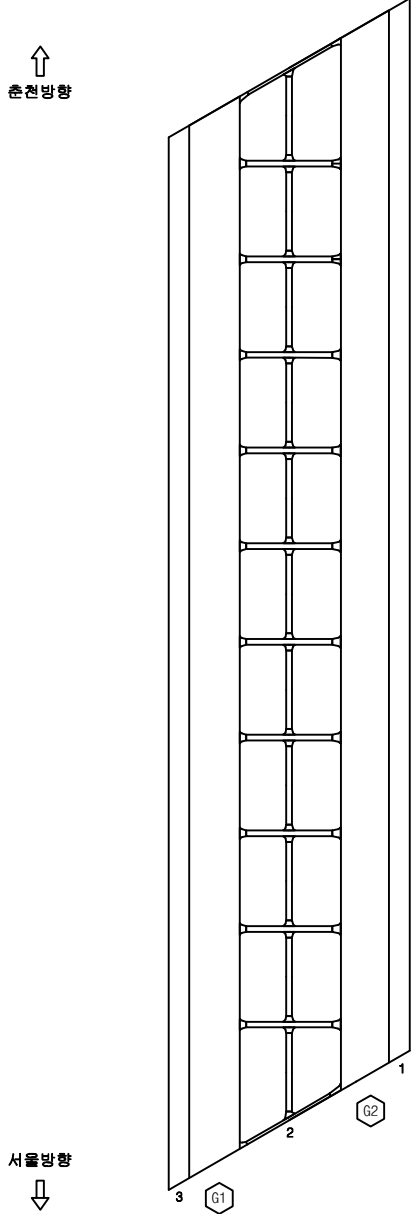

KEY PLAN


SECTION

시설물명	조양교(양양)	백 태
점검기관	(주)에스코알티에스	재용한
도면명	조양교(양양) 바닥판하면 외관조사망도 (제3경간)	부식
도면번호	7 / 21	기타

조양교(양양) 외관조사망도
(바닥판하면 제4경간)

신상물량표

번 호	신 구	손상내용	손상규모					비고
			폭	길이	개소	수량	단위	
1	구	관열	0.1	2.5	2	5.00	m	
2	신	철근노출	0.1	0.1	1	0.01	m ²	신규
3								
4								
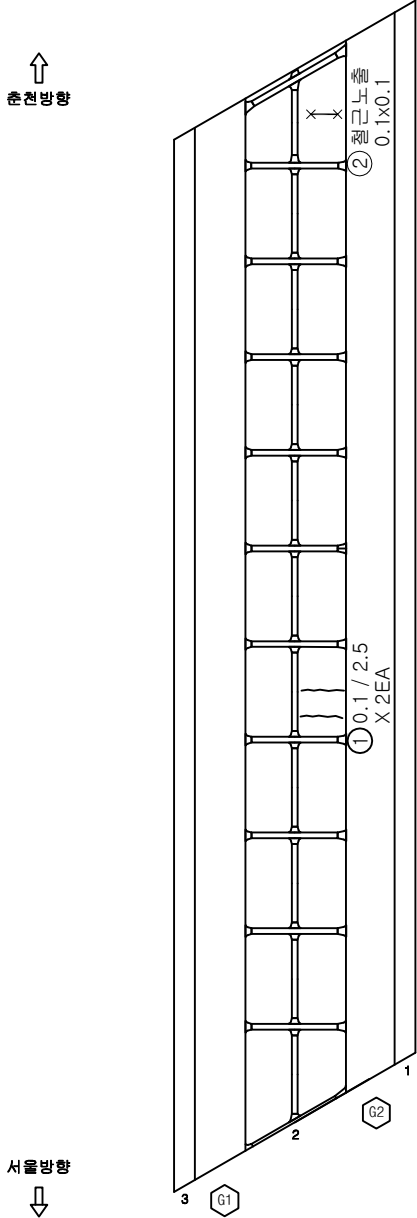

A2

P3

기 준 정 점		정 점 명		레	
○				○	

KEY PLAN

SECTION

시설물명

조양교(양양)

용역명


점검기관

(주)에스코알티에스

도면명


조양교(양양) 바닥판하면 외관조사망도 (제4경간)

도면번호

8 / 21

3. 강상형 BOX 외부

조양교(양양) 외관조사망도
(강상형 BOX 외부 제1경간)

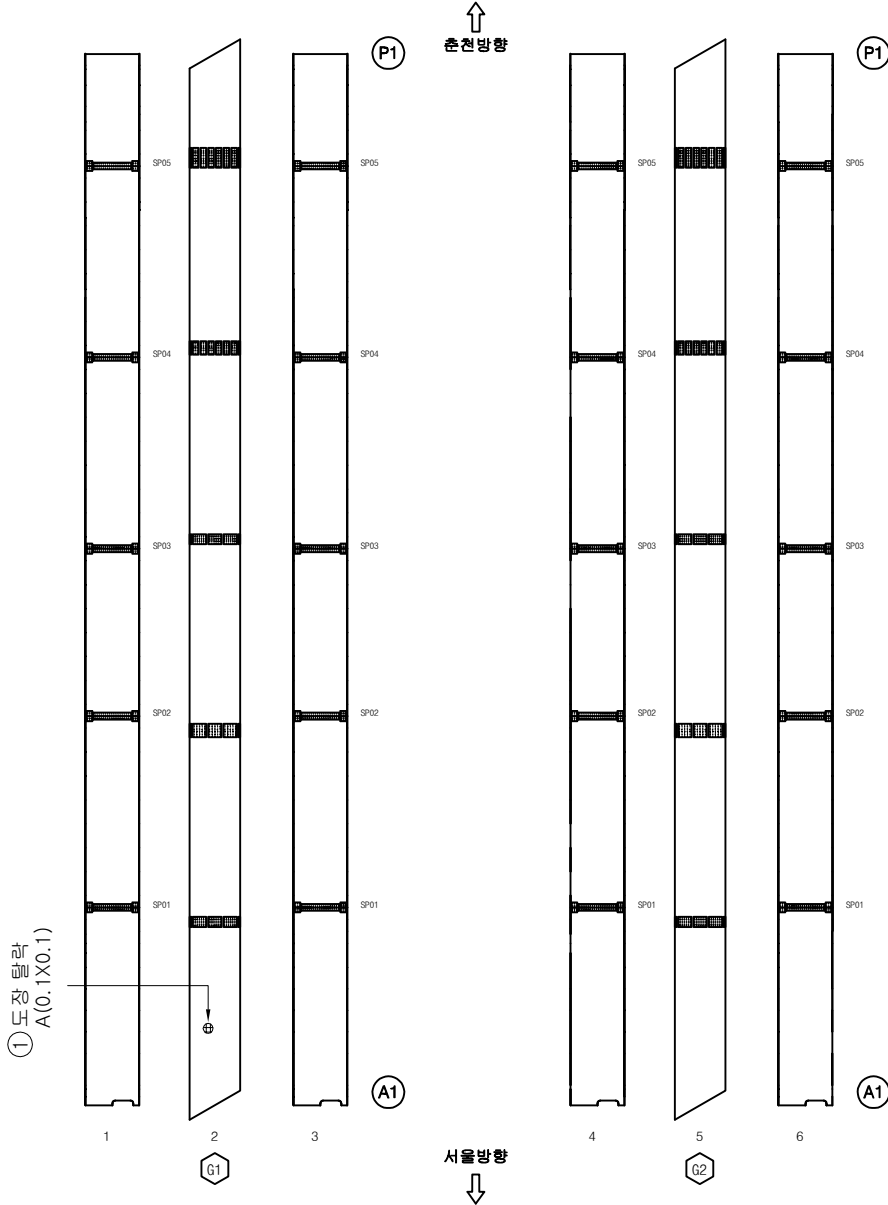

신상물량표									
번 호	신 구	손상내용	손상규모				단위	비고	
			폭	길이	개소	수량			
1	구	도장손상	0.1	0.1	1	0.01	m ²		
2									
3									

KEY PLAN

SECTION

REMARKS

조양교(양양) 외관조사망도 (강상형 BOX 외부 제1경간)

시설물명 : 조양교(양양)


장감기관 : 조양교(양양) 강상형 BOX 외부 외관조사망도 (제1경간)

도면번호 : 9 / 21


144
 145
 146
 147
 148





시 설 물 명	조양교(양양)	
도 민 바 호	10 / 21	


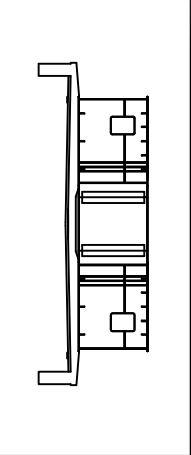

SECTION

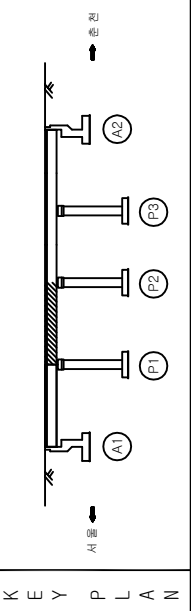


조양교(양양) 외관조사망도
(강상형 BOX 외부 제3경간)

신상물량표

번 호	구 간	순서내용	순상규모				비고
			부	길이	개소	수량	
1							
2							
기 준 정 점	정 점	레	금 회 정 점
○		○	

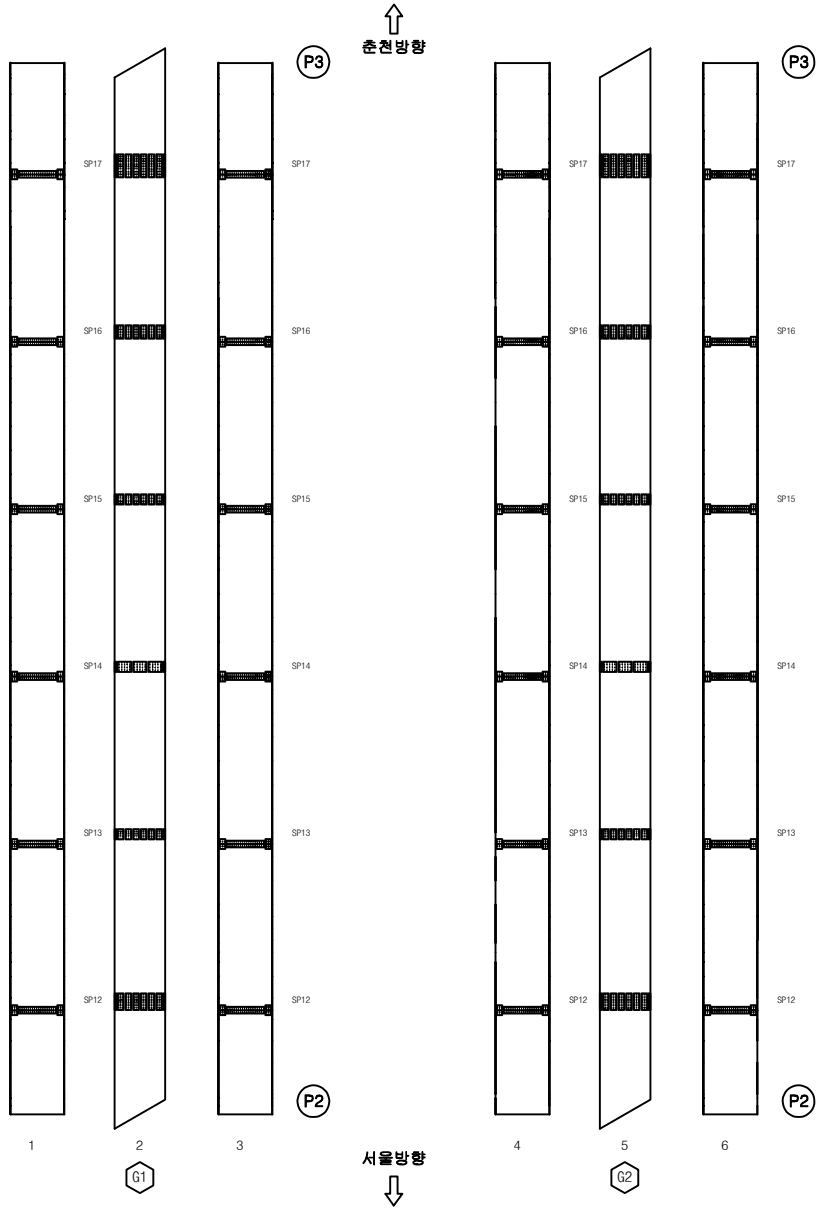

KEY PLAN

SECTION

LEGEND

NOTES

조양교(양양) (양양)



도면번호 조양교(양양) 강상형 BOX 외부 외관조사망도 (제3경간)

도면번호 11 / 21





[illegible]

4. 강상형 BOX 내부







144
 145
 146
 147
 148

[illegible]

점검기관	
년도	14 / 21
도면번호	

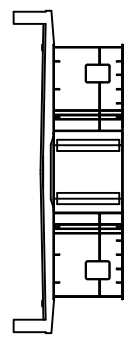[illegible]


SECTION

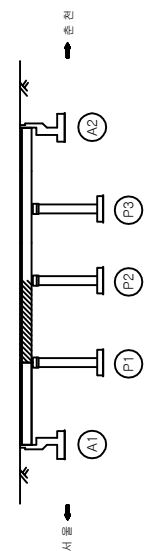

KEY PLAN

조양고(양양) 외관조사마도
(강산형 BOX 내부 제3경간)[illegible][illegible]

조양교(양양) 외관조사망도
(강상형 BOX 내부 제4경간)

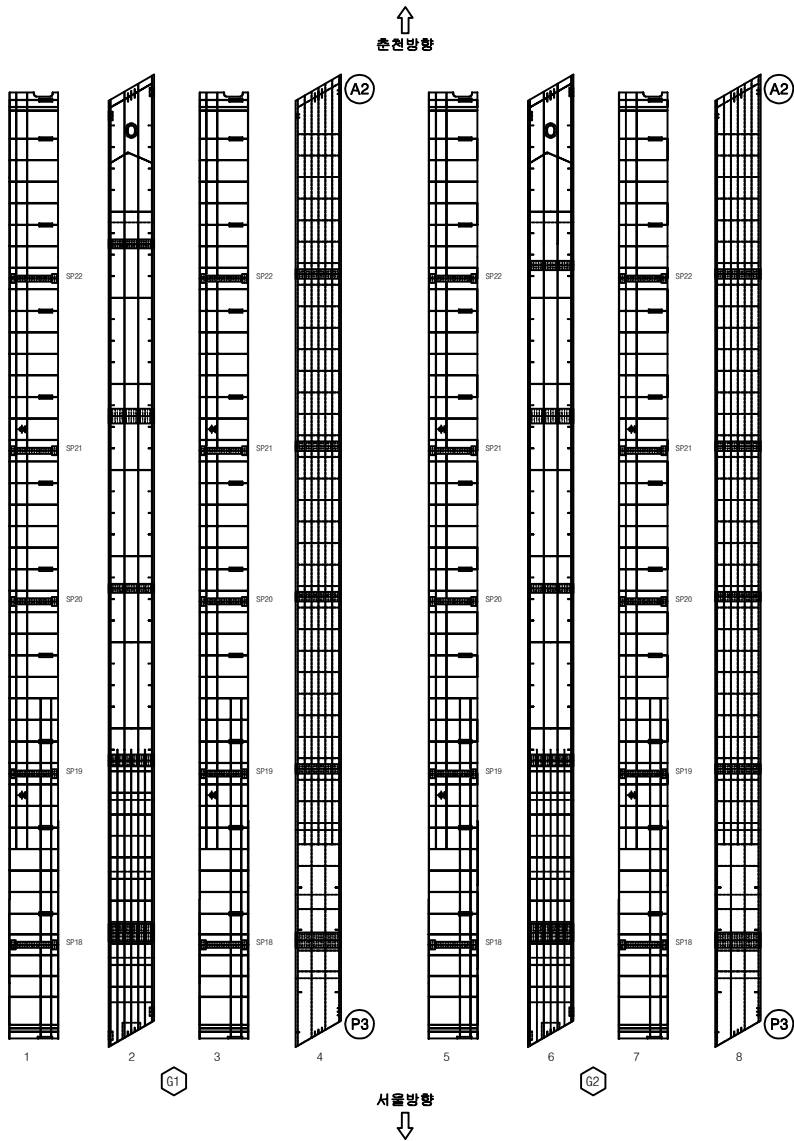

신상물량표		손상내용		손상규모				비고
				폭	길이	개소	수량	
번	구							
1								
2								
기존점검		점검결과	
○		○	

KEY PLAN		SECTION	
시설물명	조양교(양양)	벽 태	이 토립적
점검기관	(주)에스코엔지니어스	재료관리	재료관리
도면명	조양교(양양) 강상형 BOX 내부 외관조사망도 (제4경간)	부 시	부 시
도면번호	16 / 21	기 타	기 타


5. 요약

조양교(양양) 외관조사망도
(교각 P1)

상 물 량 표

번 호	신 구	손상내용	손상규모				비고
			폭	길이	개소	수량	
1	구	균열	0.2	0.6	1	0.60	m
2	구	균열	0.2	1.0	1	1.00	m
3	구	균열	0.2	0.5	1	0.50	m
4	구	균열	0.2	3.0	2	6.00	m
5	구	균열	0.2	0.3	1	0.30	m
6	구	균열	0.2	2.0	1	2.00	m
7	구	균열	0.2	1.0	1	1.00	m
8	구	균열	0.2	0.8	1	0.80	m
9	구	균열	0.2	0.7	1	0.70	m
10	구	균열	0.1	0.7	1	0.70	m
11	구	균열	0.2	0.4	1	0.40	m
12	구	균열	0.1	0.3	1	0.30	m
13	구	균열	0.1	0.8	1	0.80	m
14	구	균열	0.2	2.5	1	2.50	m
15	구	균열	0.2	0.3	3	0.90	m
16	구	균열	0.2	2.0	1	2.00	m
17	구	균열	0.1	0.5	1	0.50	m
18	신	망상균열	1.0	3.0	1	3.00	m ² 신규
19	신	망상균열	1.0	3.0	1	3.00	m ² 신규
20							
21							
기 준 정 점		정 점 명	
○		○	금 회 정 점

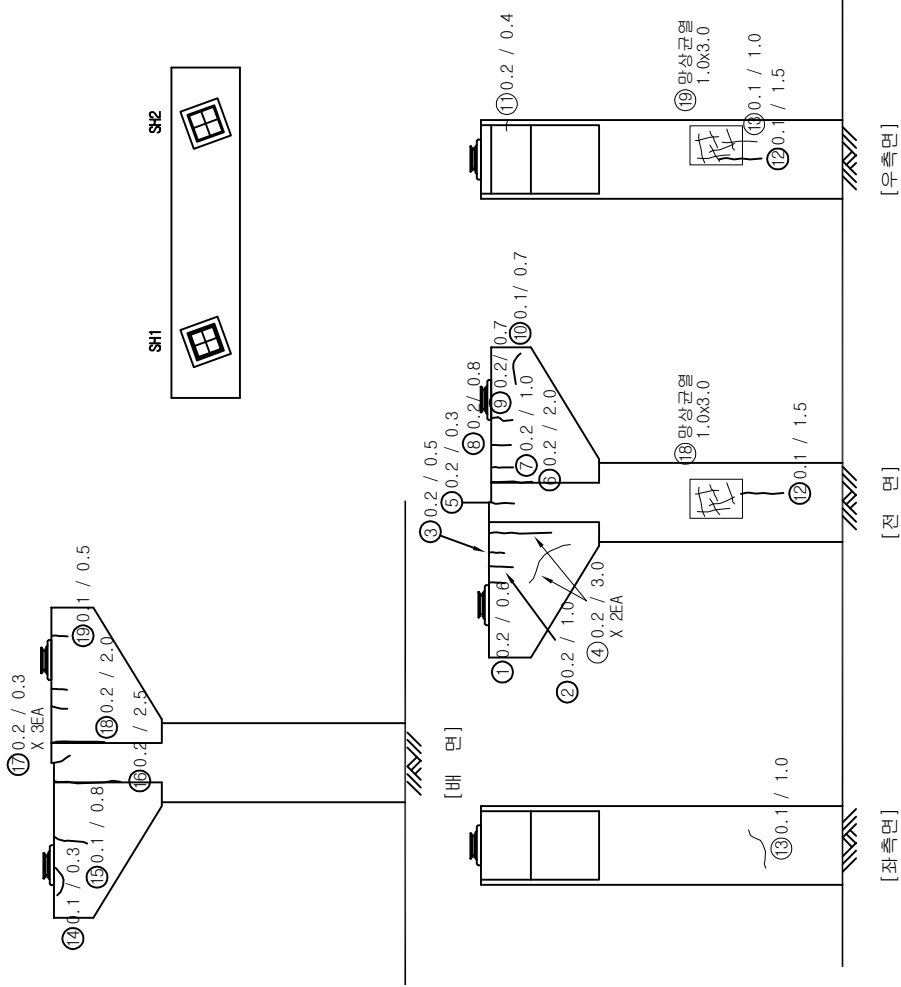

KEY		SECTION	
P	시설물명	배	배
L	용역명	구	구
A	장감기관	정	정
N	도면명	파	파
	도면번호		

시설물명		조양교(양양)	
장감기관	장감기관	(주)에스코알티에스	
도면명	도면명	조양교(양양) 교각(P1) 외관조사망도	
도면번호	도면번호	17 / 21	


6. 교대

조양교(양양) 외관조사망도
(교대 A1)

신상물량표

번 호	신 구	손상내용	손상규모				비고
			폭	길이	개소	수량	
14							
15							
○	기 준 정 장	○	금 회 정 장
---	---------	---	---------

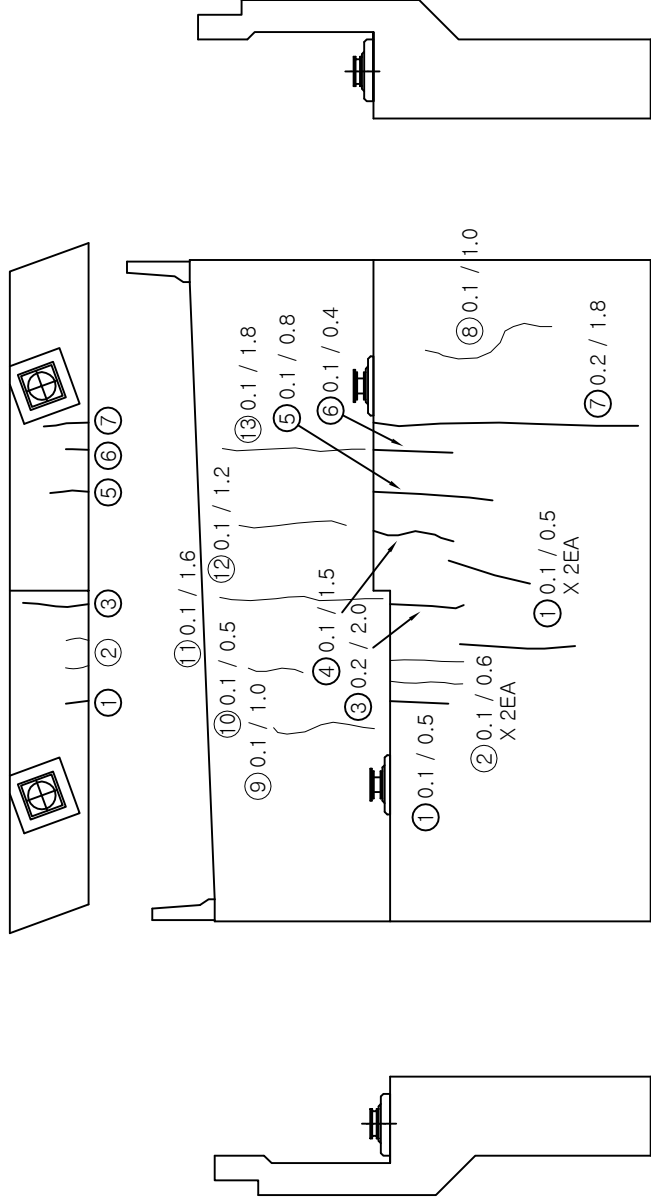

[ABUT1]


KEY PLAN	SECTION		도면번호	
	시설물명		20 / 21	
	용역명		조양교(양양)	
도면번호	도면명		(주)에스코알티에스	
	도면번호		조양교(양양) 교대(A1) 외관조사망도	
	도면번호		20 / 21	
	도면번호		20 / 21	

조양교(양양) 외관조사망도
(교대 A2)

신상물량표

번 호	신 구	손상내용	손상규모				비고
			폭	길이	개소	수량	
10							
11							
○	기 준 정 장	○	금 회 정 장
---	---------	---	---------

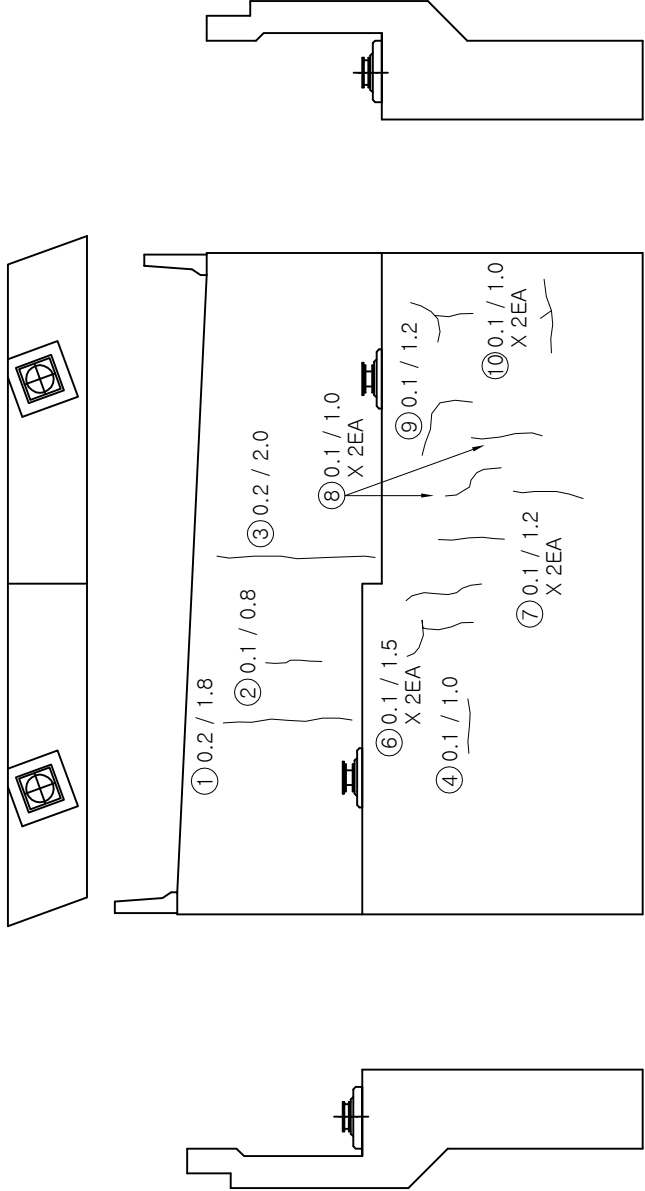

[ABUT2]

KEY PLAN	SECTION		도면번호	
	시설물명		21 / 21	
	용역명		조양교(양양)	
PLAN	도면명		(주)에스코알티에스	
	도면명		조양교(양양) 교대(A2) 외관조사망도	
	도면명			
	도면명			