

노영주 소장

영문 1권 1책 (서지) 1책 1권 1책

1. 평가

평가


평가

평가

손상물량표

변호	신구	손상내용	손상규모				비고
			폭	길이	개소	수량	
1							
2							
터널 중점부

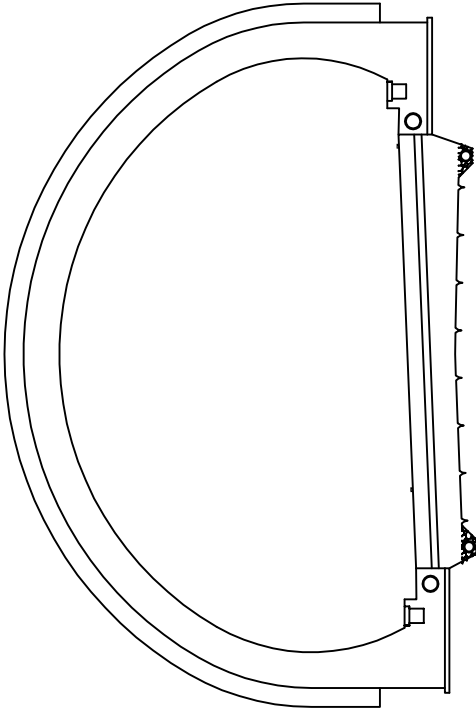

○	기존점진	○	금회점진
---	------	---	------

KEY PLAN

SECTION

벽	타	벽	타
이	토	이	토
재	원	재	원
부	식	부	식
기	타	기	타


시설물명	월문1터널(서울)	시공명	월문1터널(서울) 중점부 갱구부 외관조사망도 (2)
영역명	2017년 서울특별시도로교통공사(서울) 중점부 갱구부 외관조사망도 (2)	영역명	2017년 서울특별시도로교통공사(서울) 중점부 갱구부 외관조사망도 (2)
도면번호	2 / 32	도면번호	2 / 32

2. 形

월문1터널(서울) 라이닝 외관조사망도 (1)

손상물량표

번 호	신 구	손상내용	손상규모				비고
			폭	길이	개소	수량	단위
1	구	타일탈락			1	1.00	EA
2	구	균열(cw=0.3mm이상)	0.30	0.20	2	0.40	m
3	구	타일탈락			1	1.00	EA
4	구	타일탈락 박리	0.20	0.40	1	0.08	m'
5	구	공동구 덮개탈락			1	1.00	EA
6	구	공동구 덮개파손	0.20	0.20	1	0.04	m'
7	구	공동구 덮개파손	0.20	0.20	3	0.12	m'
8	신	균열(cw=0.2mm)	0.20	2.00	1	2.00	m
9	신	타일탈락			2	2.00	EA
10							
11							
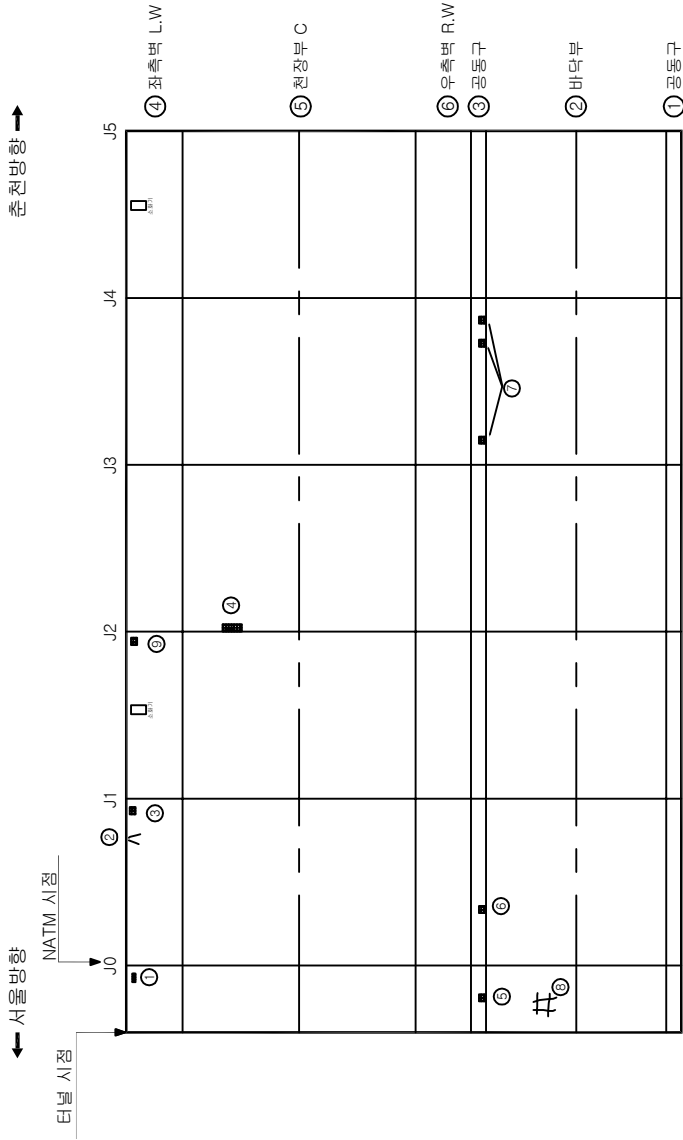

○	기 존 결 결	○	금 회 결 결
---	---------	---	---------

KEY PLAN			SECTION			
	간 결	박 리	벽 태	시 설 명	월 문 1 터 널 (서 울)	
	망 상 균 결	누 수	이 토 퇴 결	양 면	2017년 서울특별시수도권 종합환경영향(1)사업고 등 22개 시설물	
	철 근 노 결	열 화	재 료 분 리	점 검 기 관	(주)에스코알티에스	
PLAN	채 수	파 악, 불 결	부 시	도 면	월 문 1 터 널 (서 울) 라이닝 외관조사망도 (1)	
	포 트 결	파 손	기 타	도면번호	5 / 32	

월문1터널(서울) 라이닝 외관조사망도 (2)


손상물량표

번	선구	손상내용	손상규모				비고
			폭	길이	개소	수량	
1	구	타일탈락			1	1.00	EA
2	구	타일탈락			1	1.00	EA
3	구	공동구 덮개파손	0.20	0.20	1	0.04	m'
4	구	공동구 덮개파손	0.20	0.20	1	0.04	m'
5							
6							
○	기존점점	○	금회점점
---	------	---	------

← 서울방향

→ 춘천방향

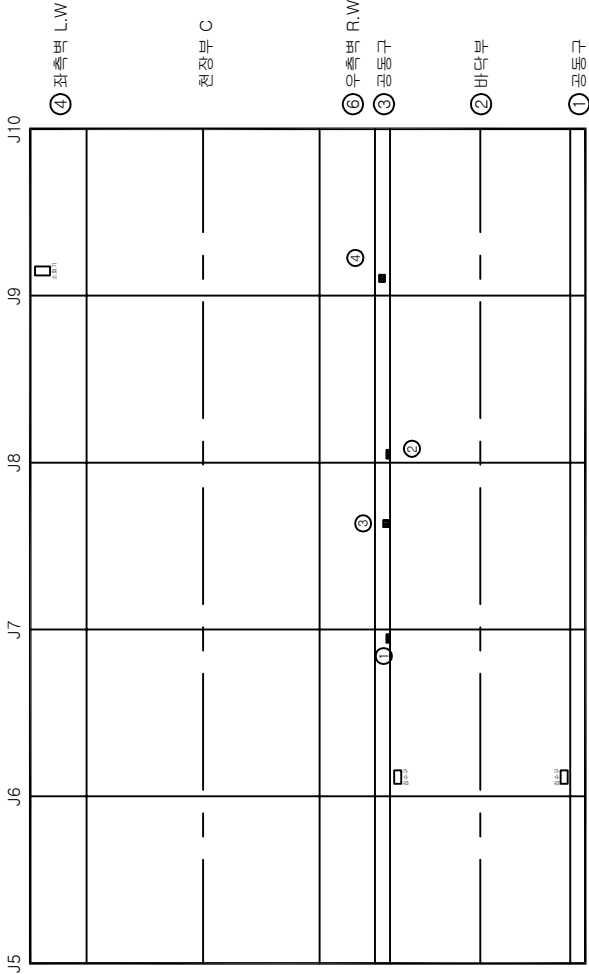

KEY PLAN

SECTION

시설물명	월문1터널(서울)
영역명	2017년 서울춘천고속도로 정밀점검용역(1차)이고 통 23개 시설물
점검기관	(주)에스코엔지니어스
도면명	월문1터널(서울) 라이닝 외관조사망도 (2)
도면번호	4 / 32


월문1터널(서울) 라이닝 외관조사망도 (3)

손상물량표

번	구	손상내용	손상규모				비고
			폭	길이	개소	수량	단위
1	구	타입탈락				1	EA
2	구	공동구 덮개파손	0.20	0.20		1	0.04 m ²
3	구	공동구 덮개탈락				1	EA
4	신	집수구 토사퇴적				1	EA
5	신	관절 (cw=0.3mm이상)	0.30	3.00		1	3.00 m
6	신	타입탈락				16	16.00 EA
7							
8							
← 서울방향

→ 춘천방향

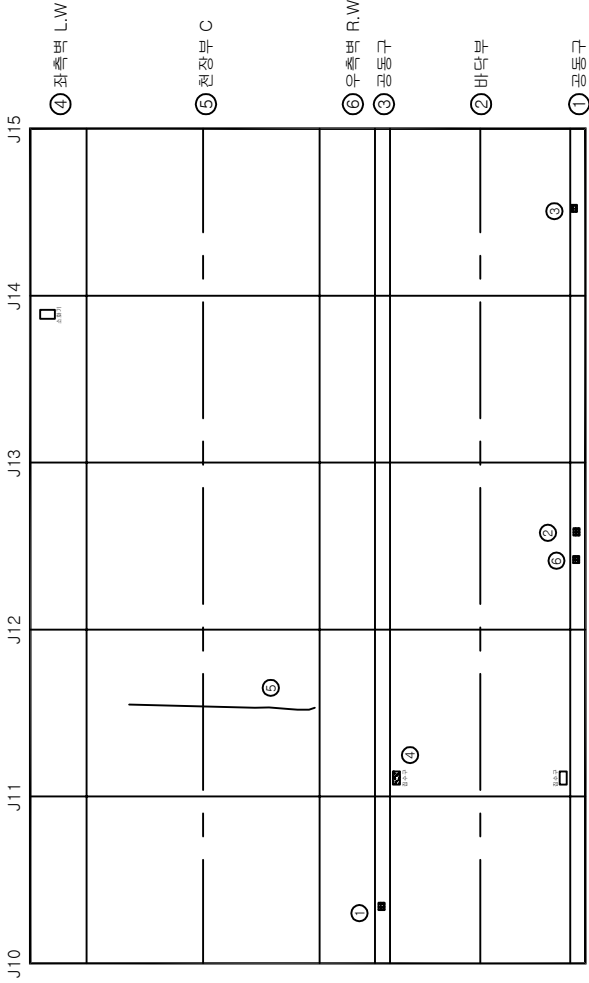


○	기 존 결 결	○	금 회 결 결
---	---------	---	---------

KEY PLAN			SECTION			
	관	레	관	레	관	레
	관	레	관	레	관	레
	관	레	관	레	관	레
시설물명		월문1터널(서울)		시설물명		월문1터널(서울)
영역명		2017년 서울특별시수도권도심정비사업(도시관리) 등 (23개 시·군·구)		영역명		2017년 서울특별시수도권도심정비사업(도시관리) 등 (23개 시·군·구)
점검기관		(주)에스코엔지니어스		점검기관		(주)에스코엔지니어스
도면번호		월문1터널(서울) 라이닝 외관조사망도 (3)		도면번호		월문1터널(서울) 라이닝 외관조사망도 (3)
		5 / 32				5 / 32

월문1터널(서울) 라이닝 외관조사망도 (6)

신상물량표

번	신구	손상내용	손상규모				비고
			폭	길이	개수	수량	
1	구	공동구 덮개파손	0.20	0.20	2	0.08	㎡
2	구	침수구 토사퇴적			1	1.00	EA
3	신	스플링	0.10	0.20	1	0.02	㎡
4	신	균열(cw=0.1mm)	0.10	1.00	1	1.00	m
5							
6							
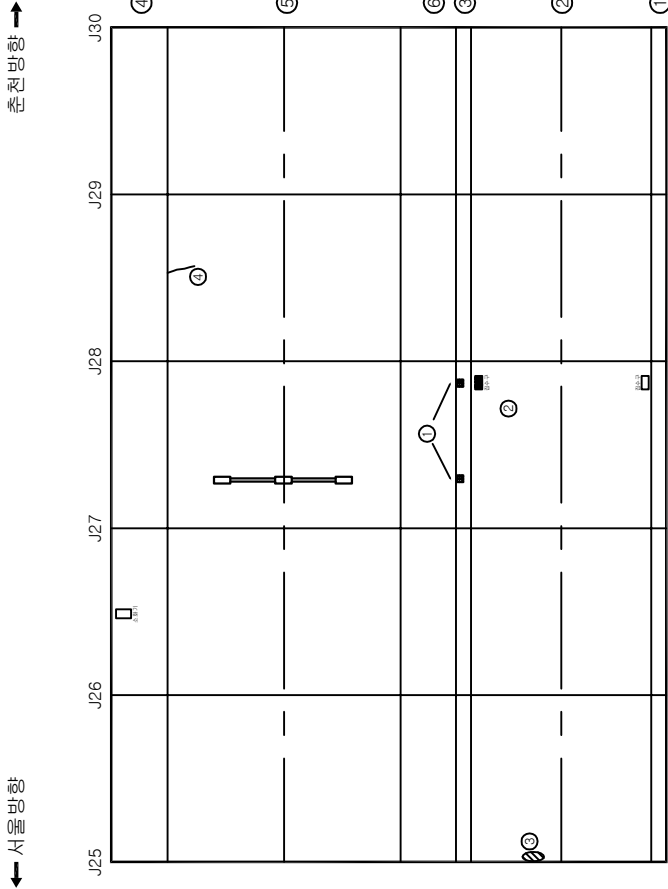

○	기존점	○	계획점
---	-----	---	-----

KEY PLAN			SECTION						
				평면	공동	바닥	벽면	시설물명	
								월문1터널(서울)	
				레	관상	부수	이동방벽	영역명	
								2017년 서울고속도로점진정비사업(01사대고 통 22개 시정촌)	
								점진기관	
								(주)에스코알티에스	
								도면명	
								월문1터널(서울) 라이닝 외관조사망도 (6)	
								도면번호	
								8 / 32	

월문1터널(서울) 라이닝 외관조사망도 (7)




신상물량표

번	신구	신상내용	신상규모				비고
			폭	길이	개소	수량	단위
1	구	타입탈락				1	EA
2	구	공동구 덮개파손	0.20	0.20		2	0.08 m ²
3	구	타입탈락				1	1.00 EA
4	신	균열(cw=0.2mm)	0.20	1.50		1	1.50 m
5							
6							
○	기존점	○	계획점
---	-----	---	-----

← 서울방향 →

← 수진방향 →

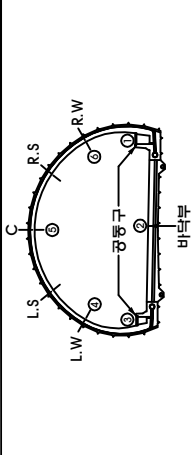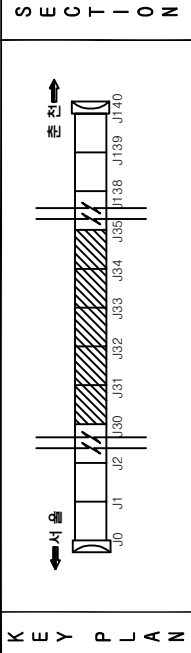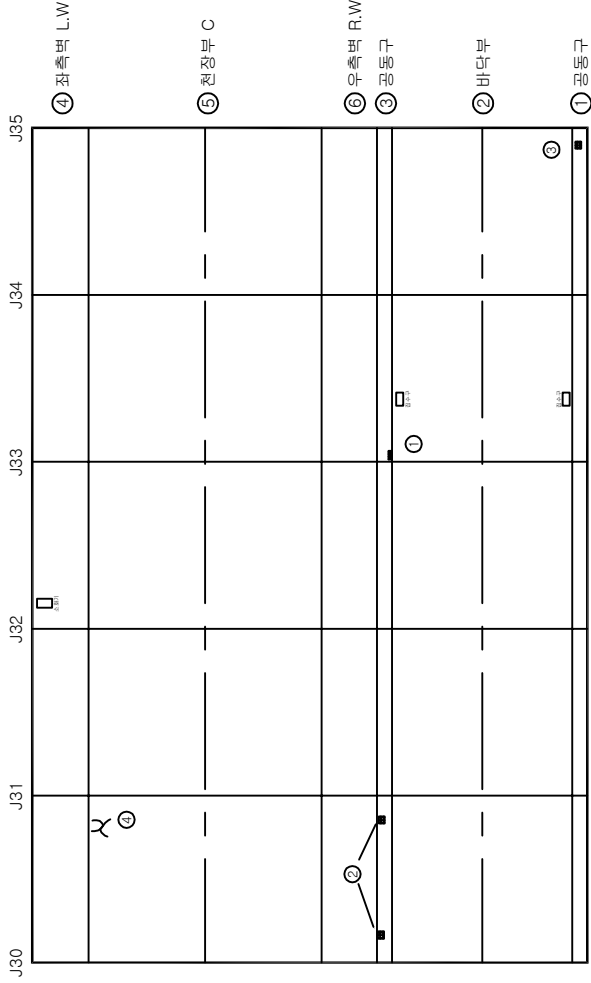

시설물명	월문1터널(서울)
영역명	2017년 서울고속도로점진정비영역(마사노고동 23개 시설물)
점진기관	(주)에스코알티에스
도면명	월문1터널(서울) 라이닝 외관조사망도 (7)
도면번호	9 / 32

벽면	바닥	수	영	파	기
이동벽	바닥	수	영	파	기
재료관리	바닥	수	영	파	기
부식	바닥	수	영	파	기
기타	바닥	수	영	파	기

월문1터널(서울) 라이닝 외관조사망도 (8)


손상물량표

변신구	손상내용	손상규모				비고
		폭	길이	개수	수량	단위
1 구	타입탈락			2	2.00	EA LW
2 구	타입탈락			19	19.00	EA RW
3 구	타입탈락			6	6.00	EA
4 구	타입탈락			1	1.00	EA RW
5 구	집수구 토사퇴적			1	1.00	EA
6 신	타입탈락			6	6.00	EA 신규
7 신	균열(cw=0.2mm)	0.20	0.20	1	0.20	m 신규
8 신	균열(cw=0.2mm)	0.20	2.00	1	2.00	m 신규
9						
10						
○	기존점	○	금회점
---	-----	---	-----

← 서울방향

→ 춘천방향

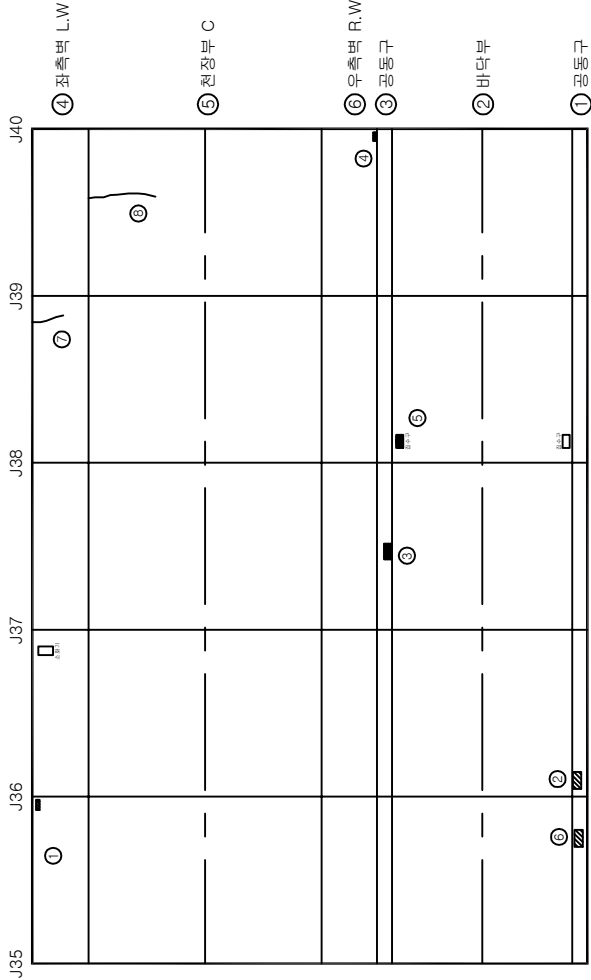


KEY PLAN			SECTION								
			도면		관동구	바리	관동구	바리	관동구	바리	
			도면		관동구	바리	관동구	바리	관동구	바리	
			도면		관동구	바리	관동구	바리	관동구	바리	
시설물명		월문1터널(서울)		월문1터널(서울)		월문1터널(서울)		월문1터널(서울)		월문1터널(서울)	
영역명		2017년 서울고속도로점진정비공사(1차)도동 22개 시점		2017년 서울고속도로점진정비공사(1차)도동 22개 시점		2017년 서울고속도로점진정비공사(1차)도동 22개 시점		2017년 서울고속도로점진정비공사(1차)도동 22개 시점		2017년 서울고속도로점진정비공사(1차)도동 22개 시점	
점진기관		(주)에스코엔터프라이스		(주)에스코엔터프라이스		(주)에스코엔터프라이스		(주)에스코엔터프라이스		(주)에스코엔터프라이스	
도면명		월문1터널(서울) 라이닝 외관조사망도 (8)		월문1터널(서울) 라이닝 외관조사망도 (8)		월문1터널(서울) 라이닝 외관조사망도 (8)		월문1터널(서울) 라이닝 외관조사망도 (8)		월문1터널(서울) 라이닝 외관조사망도 (8)	
도면번호		10 / 32		10 / 32		10 / 32		10 / 32		10 / 32	

월문1터널(서울) 라이닝 외관조사망도 (10)

손상물량표

변호	신구	손상내용	손상규모					비고
			폭	길이	개소	수량	단위	
1	구	타일탈락			1	1.00	EA	R.W
2	구	타일탈락			1	1.00	EA	R.W
3	구	공동구 덮개파손	0.20	0.20	1	0.04	m'	
4	구	공동구 덮개파손	0.10	0.10	1	0.01	m'	R.공동구
5	구	공동구 덮개파손	0.10	0.10	1	0.01	m'	R.공동구
6	구	공동구 덮개파손	0.10	0.10	1	0.01	m'	R.공동구
7								
8								
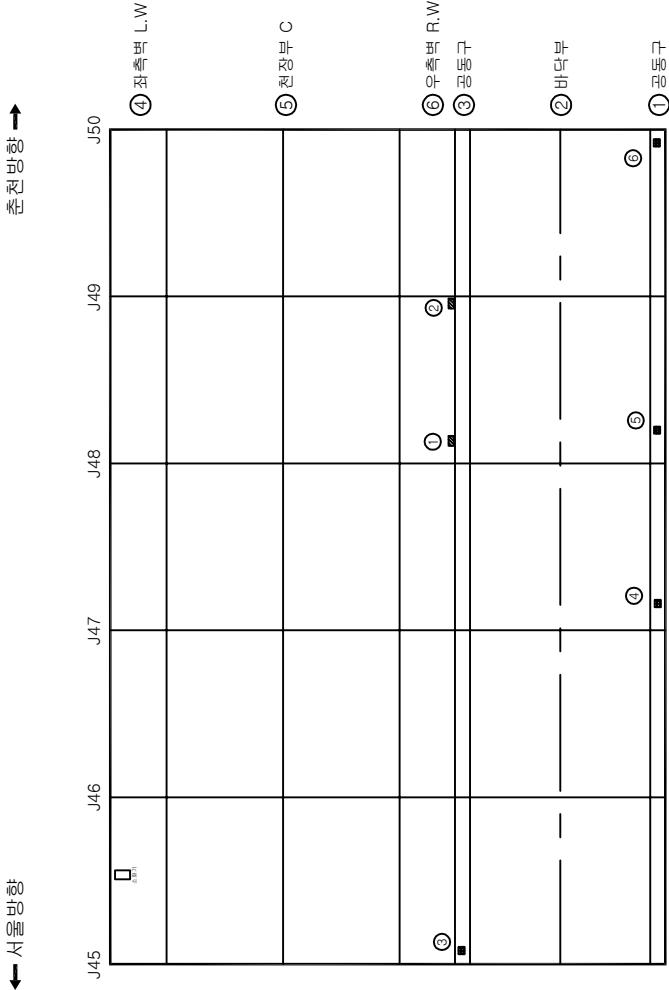

KEY PLAN

SECTION

시설물명

월문1터널(서울)

양면

2017년 서울특별시수도권도로정비사업(10)사도고 통 22개 시(서울)

점검기관

(주)에스코알티에스

도면명

월문1터널(서울) 라이닝 외관조사망도 (10)

도면번호

12 / 32

기 존 결 결	결 결 결 결
금 회 결 결	

월문1터널(서울) 라이닝 외관조사망도 (13)




손상물량표

변호	구	손상내용	손상규모				비고
			폭	길이	개소	수량	
1	구	점수구 토사퇴적			1	1.00	EA
2	구	공동구 덮개파손	0.10	0.10	1	0.01	R.공동구
3	구	파손	0.30	0.30	1	0.09	m' R.C
4							
5							
○	기존점	○	금회점
---	-----	---	-----

← 서울방향

→ 춘천방향

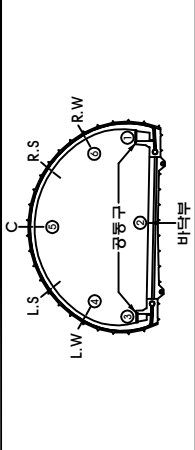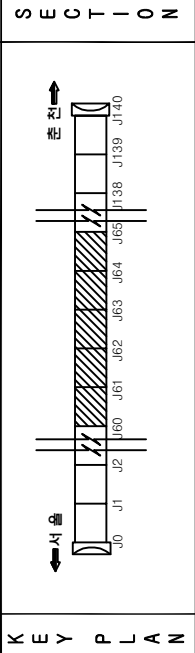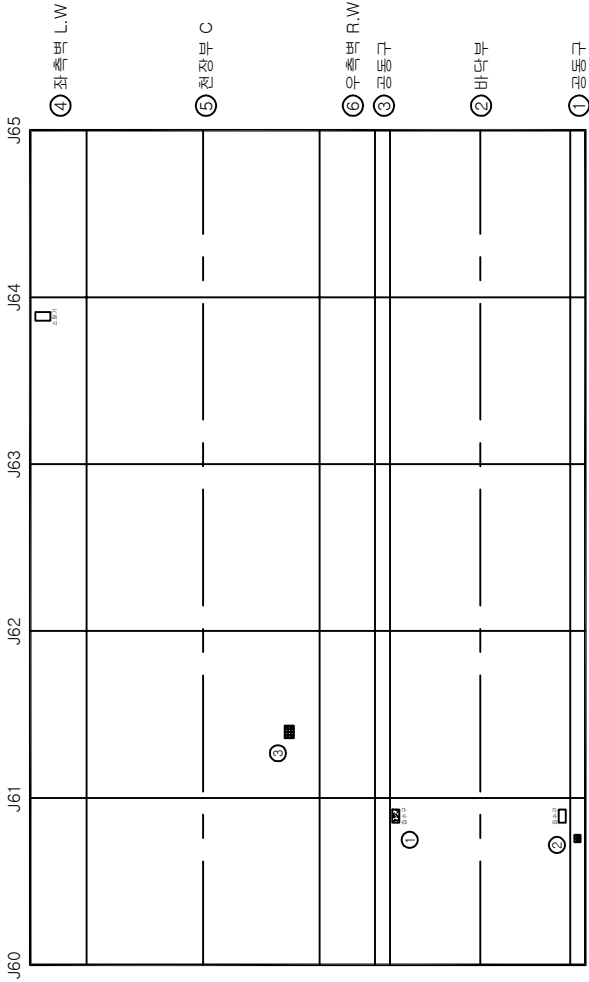


시설물명	월문1터널(서울)
영역명	2017년 서울춘천고속도로 정밀점검용역(01사대고 통 22개 시설물)
점검기관	(주)에스코일티에스
도면명	월문1터널(서울) 라이닝 외관조사망도 (13)
도면번호	15 / 32

월문1터널(서울) 라이닝 외관조사망도 (14)

손상물량표

변호	신구	손상내용	손상규모				비고
			폭	길이	개소	수량	단위
1	구	점수구 토사퇴적			2	2.00	EA
2	구	균열(cw=0.3mm이상)	0.30	0.80	1	0.80	m
3							R.공동구
4							
5							
○	기존점점	○	금회점점
---	------	---	------

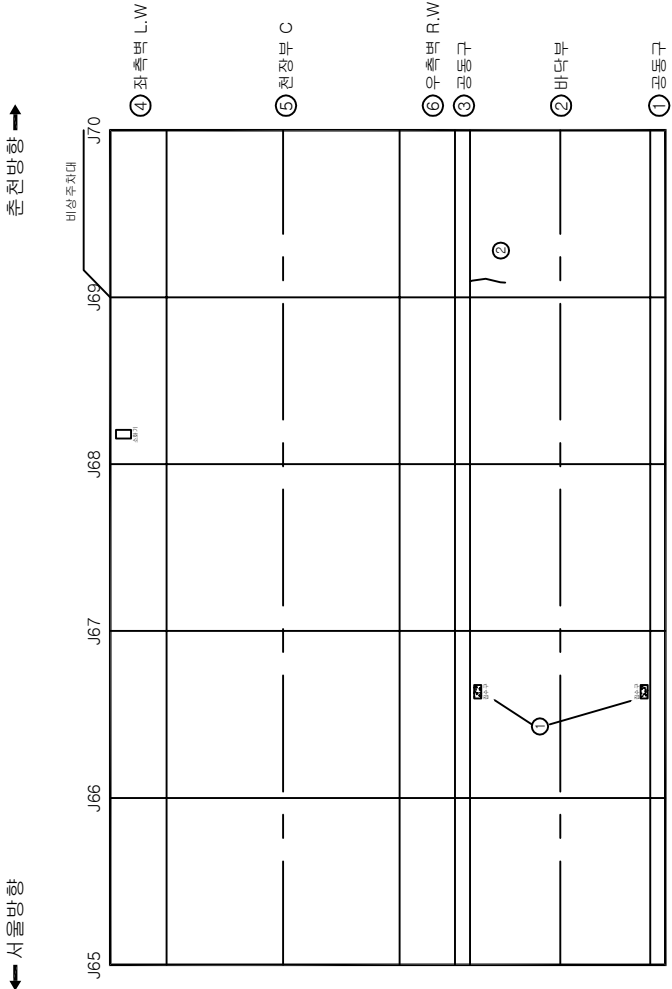

KEY PLAN

SECTION


시설물명	월문1터널(서울)			
양면명	2017년 서울춘천고속도로 정밀점검용역(01사대고 등 23개 시설물)	벽태	박리	배타
점검기관	(주)에스코알티에스	이도형	부수	이도형
도면명	월문1터널(서울) 라이닝 외관조사망도 (14)	재료관리	원화	재료관리
도면번호	16 / 32	부식	파손	부식
		기타		기타

월문1터널(서울) 라이닝 외관조사망도 (15)

손상물량표

번 호	신 구	손상내용	손상규모				비고
			폭	길이	개소	수량	단위
1	구	공동구 덮개탈락			1	1.00	EA
2	구	집수구 토사퇴적			1	1.00	EA
3	구	타일탈락			10	10.00	EA
4	신	균열(cw=0.3mm이상)	0.3	0.5	1	0.50	m
5							
6							
○	기 존 결 결	○	금 회 결 결
---	---------	---	---------

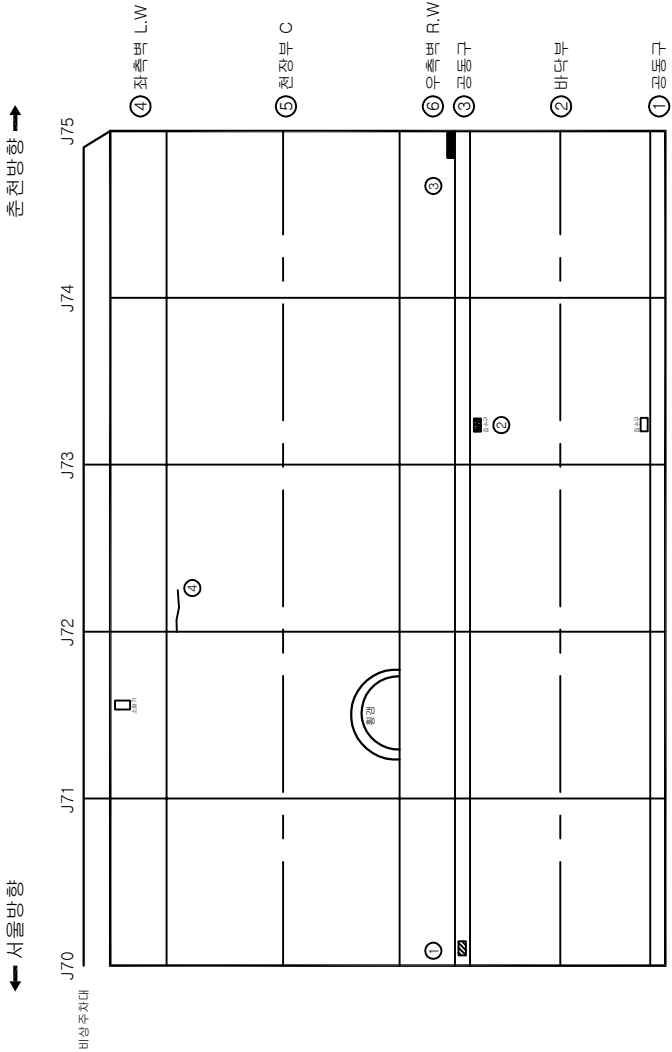

KEY PLAN

SECTION

시설물명

월문1터널(서울)

양 면 명

2017년 서울고속도로점령정비(14사대) 등 22개 시설물

점검기관

(주)에스코일티에스

도 면 명

월문1터널(서울) 라이닝 외관조사망도 (15)

도면번호

17 / 32




월문1터널(서울) 라이닝 외관조사망도 (16)

손상물량표

번	신구	손상내용	손상규모					비고
			폭	길이	개소	수량	단위	
1	구	타일탈락				2	2.00	EA
2	구	공동구 덮개파손	0.20	0.20	1	0.04	m'	LW
3	구	공동구 덮개파손	0.20	0.20	1	0.04	m'	
4	구	공동구 덮개파손	0.20	0.20	1	0.04	m'	
5	구	공동구 덮개파손	0.20	0.20	1	0.04	m'	
6	구	점수구 토사퇴적			2	2.00	EA	
7								
8								
○	기존점점	○	금회점점
---	------	---	------

← 서울방향 춘천방향 →

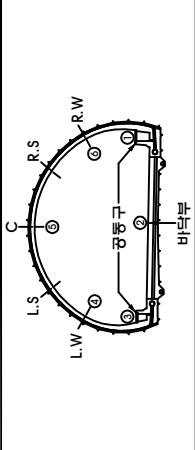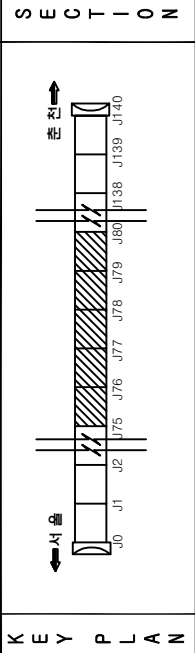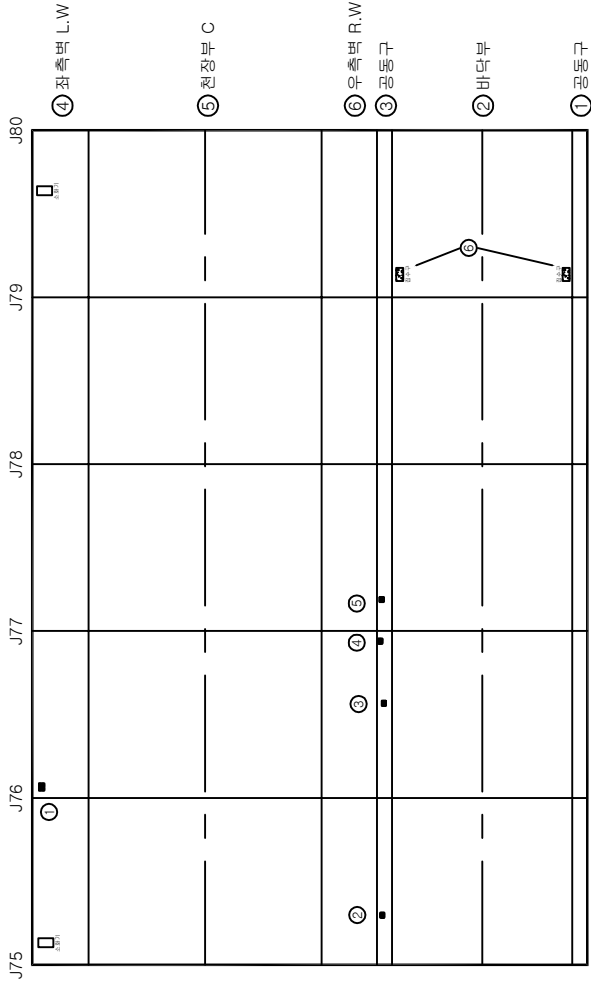

시설물명		월문1터널(서울)	
양면	면	2017년 서울춘천고속도로 정밀점검용역(10사대고 등 22개 시설물)	
점검기관		(주)에스코일티에스	
도면명		월문1터널(서울) 라이닝 외관조사망도 (16)	
도면번호		18 / 32	


월문1터널(서울) 라이닝 외관조사망도 (17)

손상물량표

번	신구	손상내용	손상규모				비고
			폭	길이	개소	수량	
1	구	공동구 덮개파손	0.20	0.20	1	0.04	m'
2	구	공동구 덮개파손	0.10	0.10	1	0.01	m'
3							R.공동구
4							
5							
← 서울방향

→ 춘천방향

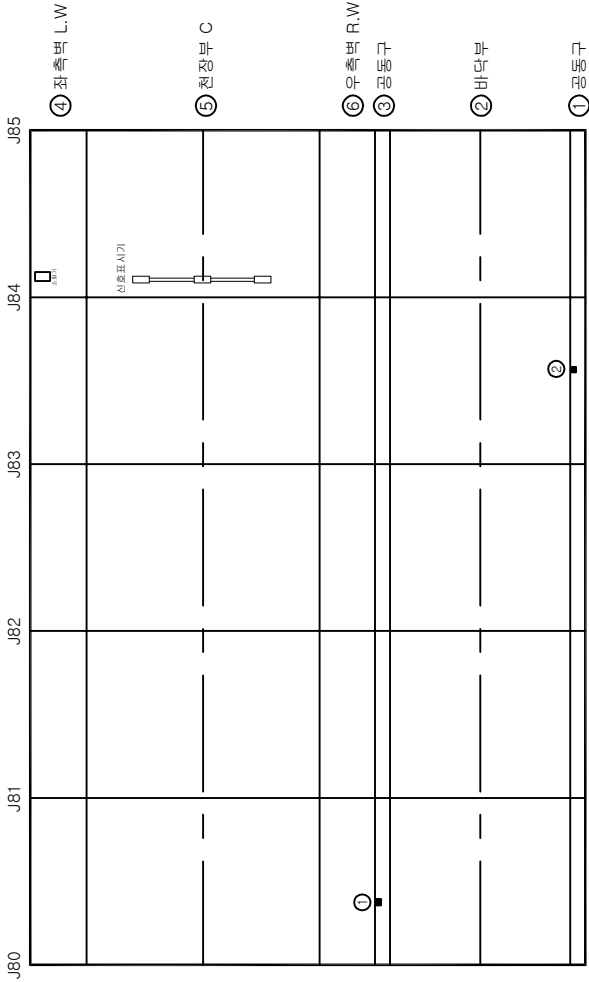

○	기존점	○	계획점
---	-----	---	-----

KEY PLAN

SECTION

시설물명

월문1터널(서울)

양면

면

2017년 서울춘천고속도로 정밀환경영향(미사대교 등 22개 시설물)

점검기관

(주)에스코일티에스

도면명

월문1터널(서울) 라이닝 외관조사망도 (17)

도면번호


19 / 32

월문1터널(서울) 라이닝 외관조사망도 (18)

손상물량표

번	신구	손상내용	손상규모				비고
			폭	길이	개소	수량	단위
1	구	점수구 토사퇴적			1	1.00	EA
2	구	공동구 덮개탈락			1	1.00	EA
3	구	공동구 덮개파손	0.20	0.20	1	0.04	m'
4	구	타일탈락			2	2.00	EA
5							R.W
6							
7							
○	기존점점	○	금회점점
---	------	---	------

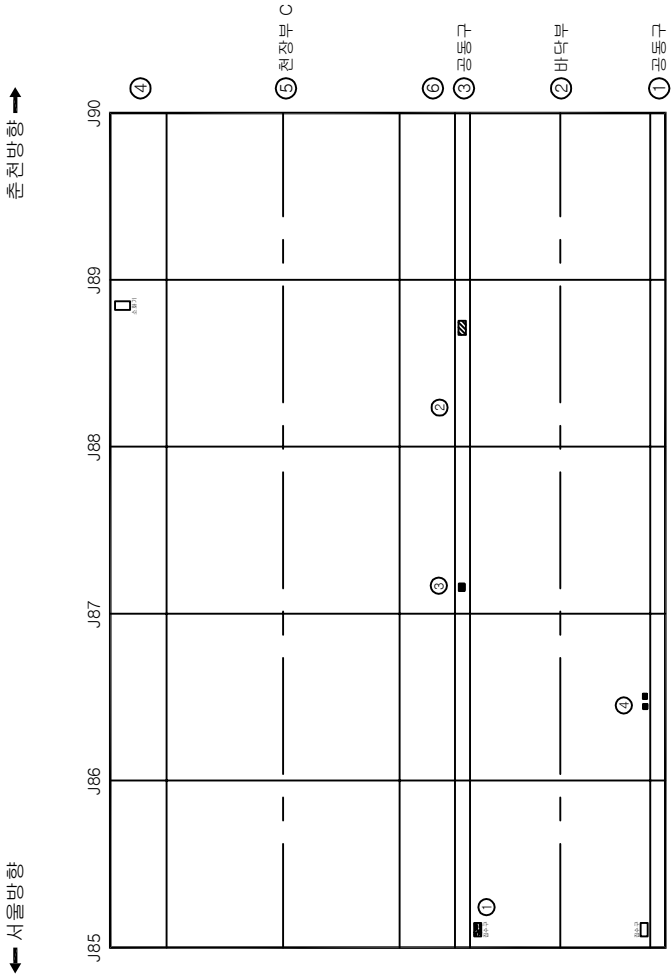

KEY PLAN

SECTION


폭	벽	터	시설물명
간	망상간	이토	월문1터널(서울)
경	원	재	2017년 서울특별시고속도로 정밀점검용역(1차)과도 (2차) 서울
수	채	부	점검기관 (주)에스코알티에스
포	파	기	도 면
트	손	타	월문1터널(서울) 라이닝 외관조사망도 (18)
			도면번호 20 / 32

월문1터널(서울) 라이닝 외관조사망도 (19)

손상물량표

번	신구	손상내용	손상규모				비고
			폭	길이	개소	수량	단위
1	구	점수구 토사퇴적			1	1.00	EA
2	구	공동구 덮개파손	0.10	0.10	1	0.01	m'
3	구	관열(cw=0.3mm이상)	0.40	0.20	1	0.20	m
4	구	박리	0.20	0.20	1	0.04	m'
5	구	공동구 덮개파손	0.20	0.20	1	0.04	m'
6	구	공동구 덮개파손	0.20	0.20	1	0.04	m'
7	구	공동구 덮개파손	0.20	0.20	1	0.04	m'
8	구	난간 기동일락		6.00	1	6.00	m
9							
10							
○	기존점	원점	○	금회점
---	-----	----	---	-----

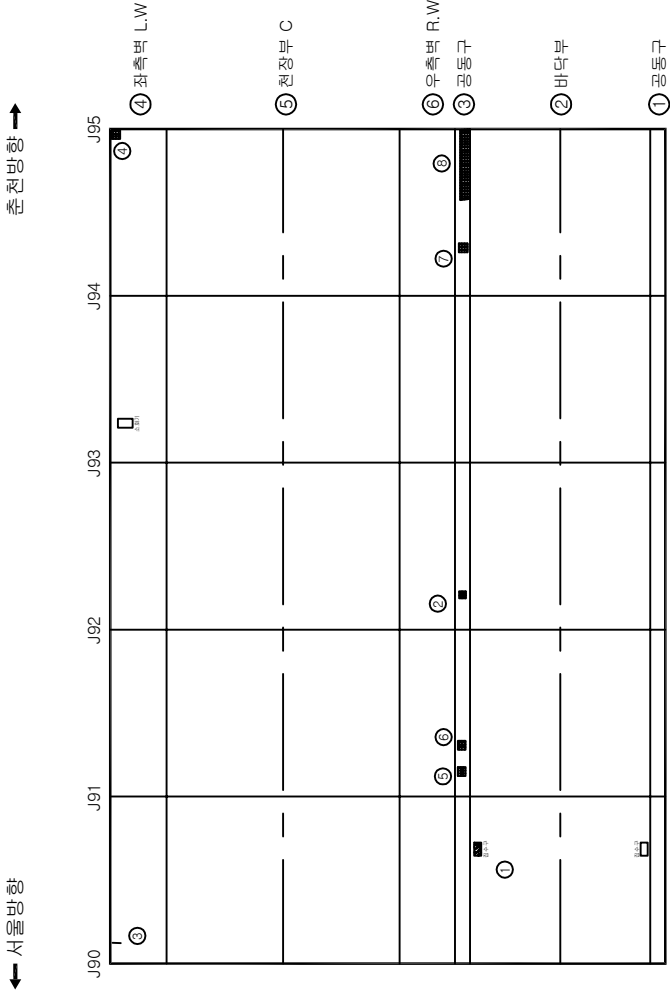

KEY PLAN

SECTION

시설물명	월문1터널(서울)
장역명	2017년 서울특별시고속도로 정밀점검용역(10사대고 등 22개 시·군·구)
점검기관	(주)에스코엔지니어스
도면명	월문1터널(서울) 라이닝 외관조사망도 (19)
도면번호	21 / 32


월문1터널(서울) 라이닝 외관조사망도 (20)

손상물량표

번	신구	손상내용	손상규모				비고
			폭	길이	개소	수량	단위
1	구	집수구 토사퇴적			2	2.00	EA
2	구	공동구 덮개파손	0.20	0.20	1	0.04	m'
3	구	공동구 덮개파손	0.20	0.20	1	0.04	m'
4							
5							
← 서울방향

→ 춘천방향

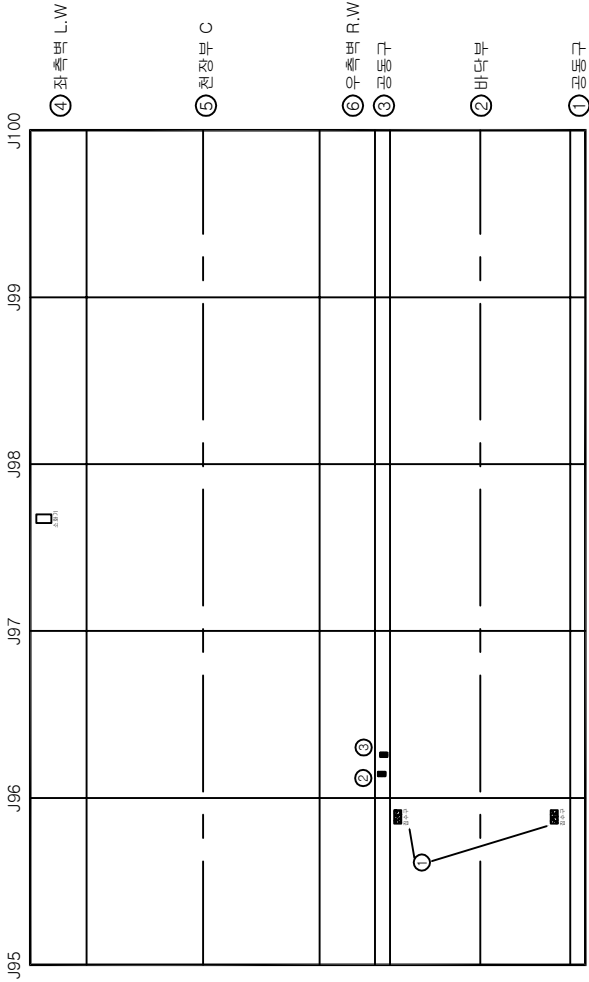

○	기 존 결 결	○	금 회 결 결
---	---------	---	---------

KEY PLAN

SECTION

시설물명

월문1터널(서울)

양 면

2017년 서울춘천고속도로 정밀점검용역(마사디고 등 22개 시설물)

점검기관

(주)에스코알티에스

도 면

월문1터널(서울) 라이닝 외관조사망도 (20)


도면번호

22 / 32

월문1터널(서울) 라이닝 외관조사망도 (21)

손상물량표

번	신구	손상내용	손상규모				비고
			폭	길이	개소	수량	
1	구	침수구 토사퇴적			2	2.00	EA
2	구	균열(cw=0.3mm이상)	0.30	0.70	1	0.70	m
3							
4							
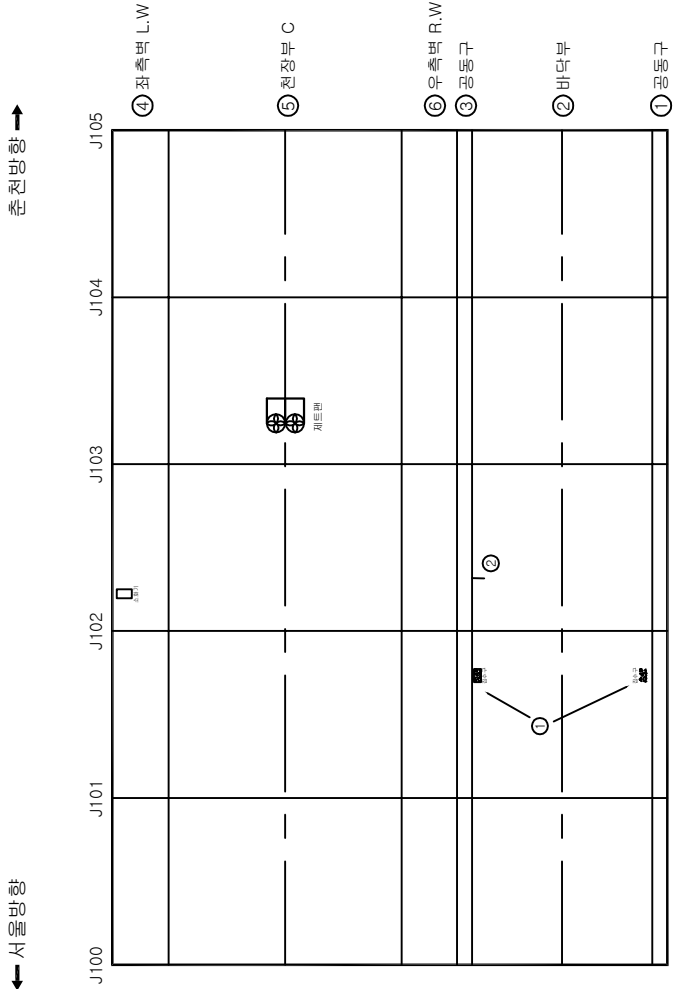

○	기존점	○	금회점
---	-----	---	-----

KEY PLAN

SECTION

시설물명

월문1터널(서울)

장면명

2017년 서울특별시고속도로 정밀점검용역(1차)과도 동 23개 시설물

점검기관

(주)에스코알티에스

도면명

월문1터널(서울) 라이닝 외관조사망도 (21)

도면번호

23 / 32


월문1터널(서울) 라이닝 외관조사망도 (23)

손상물량표

번	신구	손상내용	손상규모				비고
			폭	길이	개소	수량	단위
1	구	점수구 토사퇴적			2	2.00	EA
2	구	타원탈락			4	4.00	R.W
3	구	타원탈락			1	1.00	EA
4							
5							
○	기존점점	○	금회점점
---	------	---	------

← 서울방향 춘천방향 →

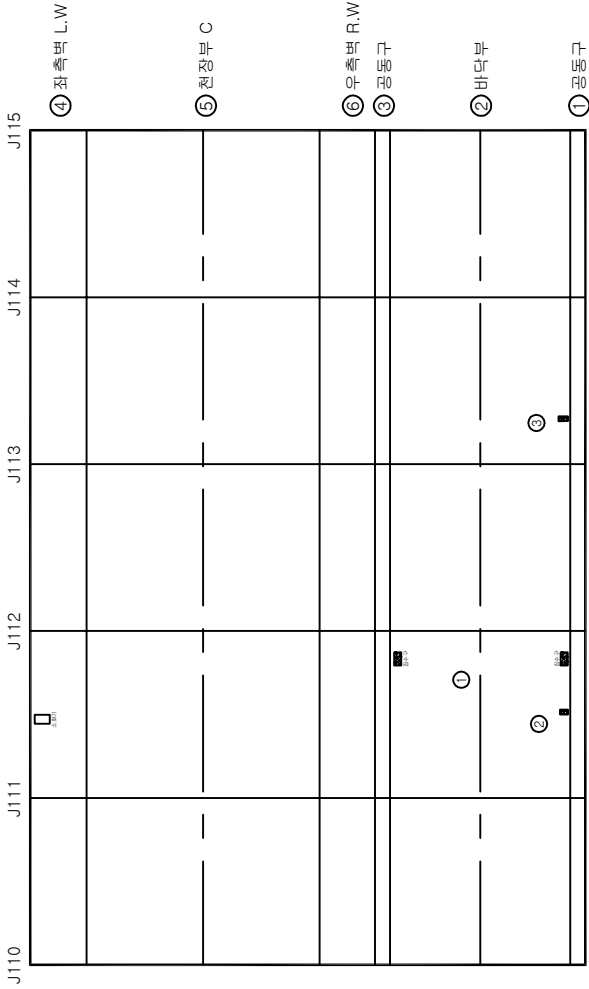

KEY PLAN

SECTION

시설물명	월문1터널(서울)
영역명	2017년 서울춘천고속도로 정읍점점영역(0+140.0 ~ 2+230.0 서울측)
점검기관	(주)에스코엔지니어스
도면명	월문1터널(서울) 라이닝 외관조사망도 (23)
도면번호	25 / 32

월문1터널(서울) 라이닝 외관조사망도 (24)




손상물량표

변호	신구	손상내용	손상규모				비고
			폭	길이	개소	수량	
1	구	점수구 토사퇴적			2	2.00 EA	반원형
2	구	타일탈락			3	3.00 EA	R.W
3	구	공동구 덮개파손	0.20	0.20	1	0.04 m ²	
4	신	파손	0.10	0.10	1	0.01 m ²	신규
5							
6							
○	기 존 점 결	○	금 회 점 결
---	---------	---	---------

← 서울방향

→ 춘천방향

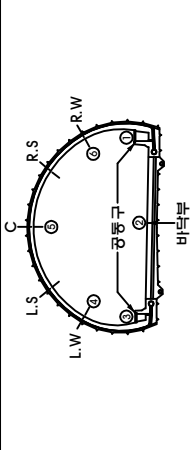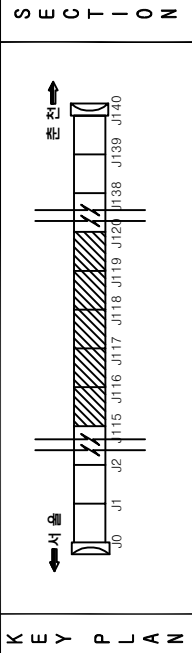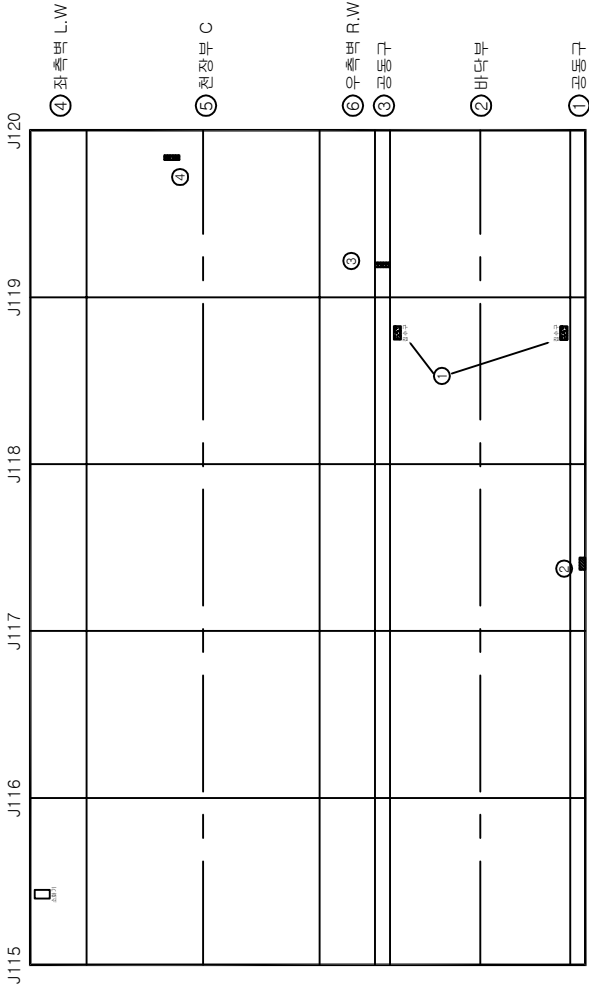

시설물명	월문1터널(서울)
영역명	2017년 서울특별시고속도로 정밀점검용역(마사도) 등 23개 시(서울)
점검기관	(주)에스코알티에스
도면명	월문1터널(서울) 라이닝 외관조사망도 (24)
도면번호	26 / 32

월문1터널(서울) 라이닝 외관조사망도 (25)

손상물량표

번	신구	손상내용	손상규모					비고
			폭	길이	개소	수량	단위	
1	구	공동구 덮개파손	0.10	0.10	2	0.02	m'	
2	구	바닥	0.20	0.30	1	0.06	m'	
3	구	타일물락			1	1.00	EA	R.W
4	구	균열(cw=0.3mm이상)	0.30	0.50	1	0.50	m	
5	구	침수구 토사퇴적			2	2.00	EA	
6	구	바닥	0.30	0.50	1	0.15	m'	
7	구	바닥	0.30	2.00	1	0.60	m'	
8								
9								
○

기존점점

○

금회점점

← 서울방향 춘천방향 →

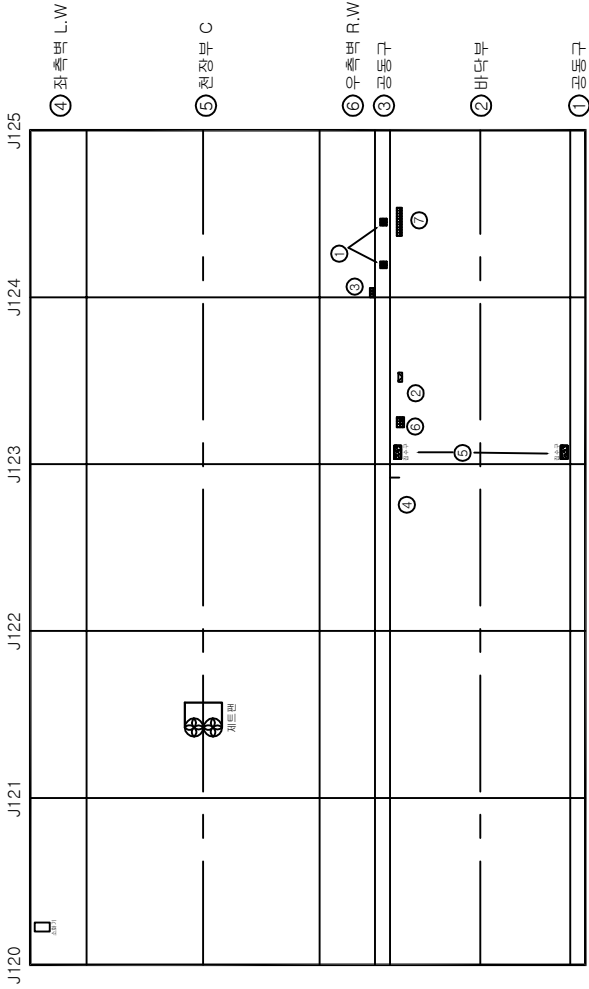

KEY PLAN

SECTION

시설물명

월문1터널(서울)

영역명

2017년 서울춘천고속도로 정밀점검영역(10사대고 등 23개 시·군·구)

점검기관

(주)에스코알티에스

도면명

월문1터널(서울) 라이닝 외관조사망도 (25)

도면번호

27 / 32

월문1터널(서울) 라이닝 외관조사망도 (27)

손상물량표




번 호	신 구	손상내용	손상규모					비고
			폭	길이	개소	수량	단위	
1	구	벽락	0.30	0.50	1	0.15	m ²	
2	구	점수구 토사퇴적			1	1.00	EA	
3								
4								
○기존점진점진

○금회점진

← 서울방향

→ 춘천방향

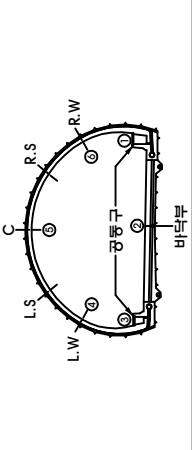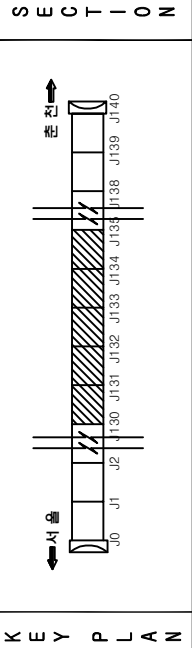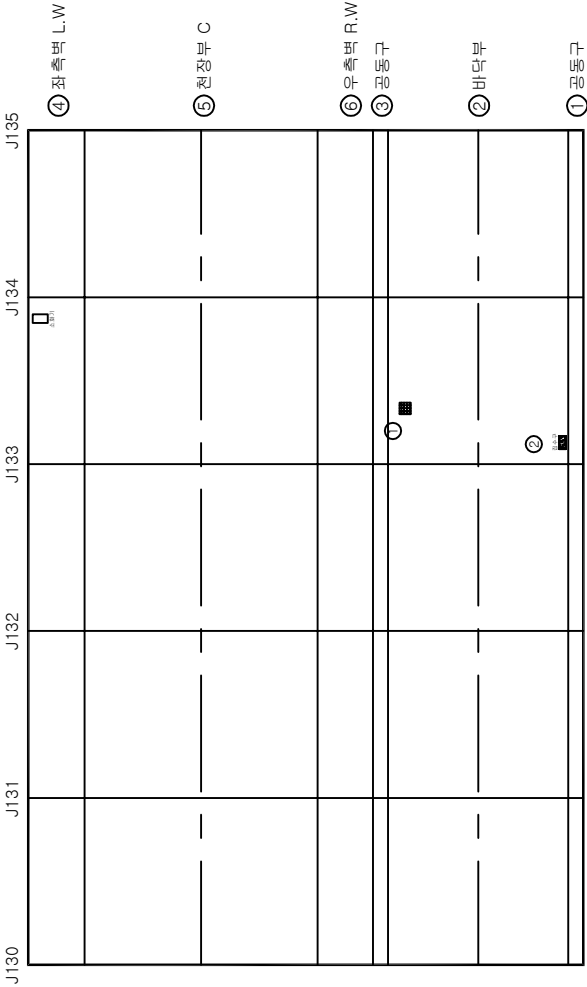

시설물명	월문1터널(서울)
양 면	2017년 서울춘천고속도로 정읍점진용역(0/1사대교 등 28개 시설물)
점진기관	(주)에스코일티에스
도 면	월문1터널(서울) 라이닝 외관조사망도 (27)
도면번호	29 / 32

3. 피난영양소

대량


영양소

월문1터널(서울) 피난연결통로 외관조사망도 (2)


손상물량표

변신 호구	손상내용	손상규모				비고
		폭	길이	개소	수량	
1						
2						
서울방향

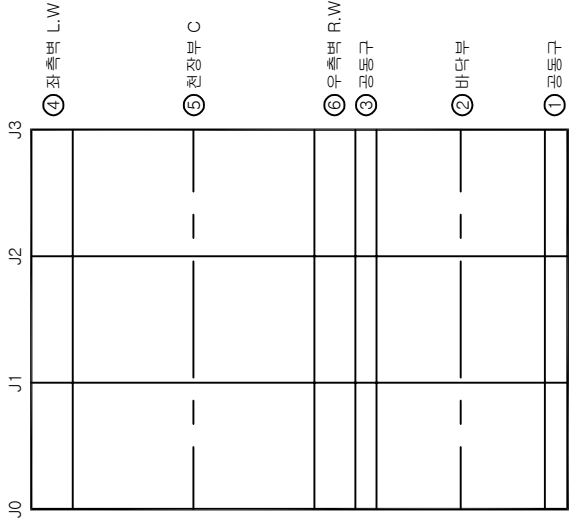

춘천방향

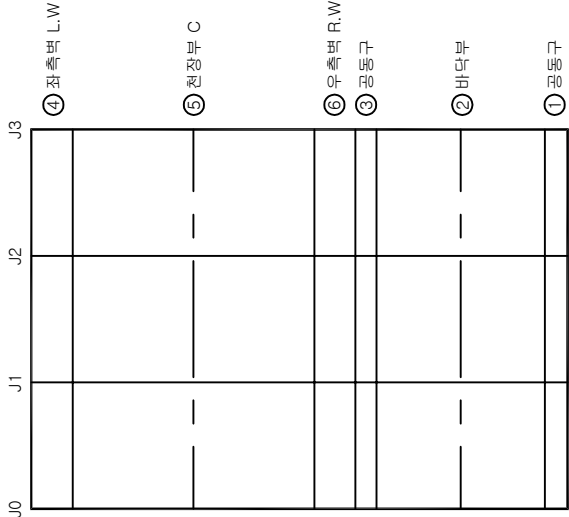

기존점진		점진		원래		금회점진	
○				○			

KEY PLAN

SECTION

시설물명

월문1터널(서울)

양면

2017년 서울특별시수도권도로정비사업(미사리고 등 22개 시·군·구)

점검기관

(주)에스코알티에스

도면명

월문1터널(서울) 피난연결통로 외관조사망도 (2)

도면번호

32 / 32