

도 명 사 조 관 인

예 문 1 터 1 등 (양 양) 방 양

1. 평가

평가

평가


평가

월문1터널(양양) 시점부 갱구부 외관조사망도 (1)

손상물량표

번	신구	손상내용	손상규모				비고
			폭	길이	개소	수량	
1	구	침하 및 공동	0.50	1.00	1	0.50	m'
2	신	균열(cw=0.3mm이상)	0.30	1.50	1	1.50	m
3	신	균열(cw=0.3mm이상)	0.40	1.50	1	1.50	m
4							
5							
터널 시점부

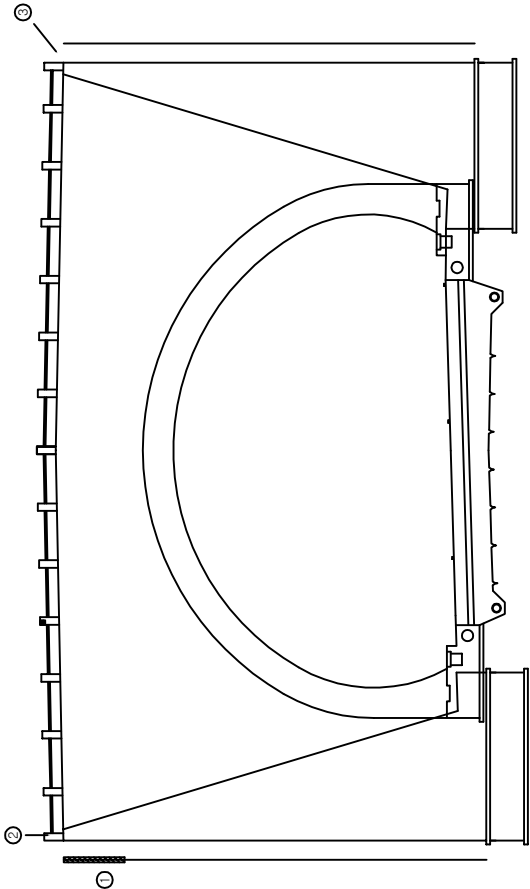

KEY PLAN

SECTION

레

벽 태

시설물명

월문1터널(시설)

영역명

2017년 서울특별시수도권정비계획영역(1)시도교 통 22개 시(서울)

점검기관

(주)에스코알티에스

도면명

월문1터널(양양) 시점부 갱구부 외관조사망도 (1)

도면번호

1 / 33

기 존 점 검	○	정 권 점 검	○	금 회 점 검	
---------	---	---------	---	---------	--

2. 2. 2.


월문1터널(양양) 라이닝 외관조사망도 (2)

손상물량표

번	신호구	손상내용	손상규모				비고
			폭	길이	개소	수량	단위
1	구	점수구 토사퇴적			1	1.00	EA
2	구	공동구 덮개파손	0.10	1.00	1	0.10	m'
3	구	공동구 덮개파손	0.10	0.10	1	0.01	m'
4	구	공동구 덮개파손	0.10	0.10	1	0.01	m'
5	구	공동구 덮개파손	0.10	0.10	1	0.01	m'
6	구	공동구 덮개파손	0.20	0.20	1	0.04	m'
7							
8							
← 서쪽방향

→ 동쪽방향

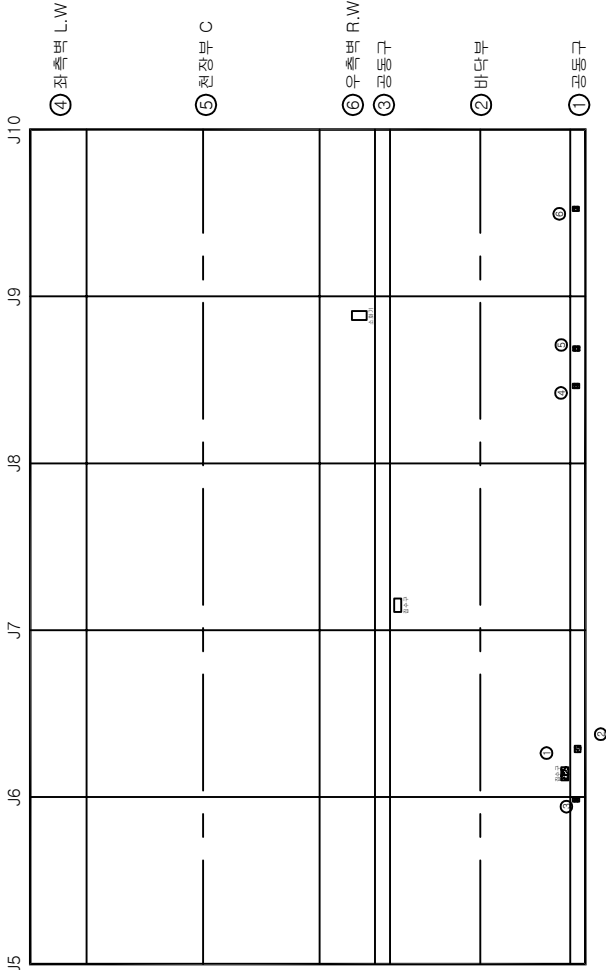

KEY PLAN

SECTION


시설물명	월문1터널(서울)			
양 면	면	2017년 서울특별시고속도로 정비사업용역(01사도) 동 22개 시설물		
점검기관	(주)에스코엔지니어스			
도 면	면	월문1터널(양양) 라이닝 외관조사망도 (2)		
도면번호	4 / 33			

월문1터널(양양) 라이닝 외관조사망도 (3)

손상물량표

번	신구	손상내용	손상규모					비고
			폭	길이	개소	수량	단위	
1	구	공동구 덮개탈락			1	1.00	EA	R.공동구
2	구	공동구 덮개파손	0.10	1.00	1	0.10	m'	R.공동구
3	구	타일탈락			3	3.00	EA	
4	구	타일탈락			1	1.00	EA	
5	구	공동구 덮개파손	0.10	0.10	1	0.01	m'	R.공동구
6	구	공동구 덮개파손	0.20	0.20	2	0.08	m'	R.공동구
7	구	공동구 덮개파손	0.20	0.20	1	0.04	m'	R.공동구
8	구	공동구 덮개파손	0.10	0.10	3	0.03	m'	R.공동구
9	구	공동구 덮개파손	0.20	0.20	1	0.04	m'	R.공동구
10								
11								
○	기존점	원점	○	금회점
---	-----	----	---	-----

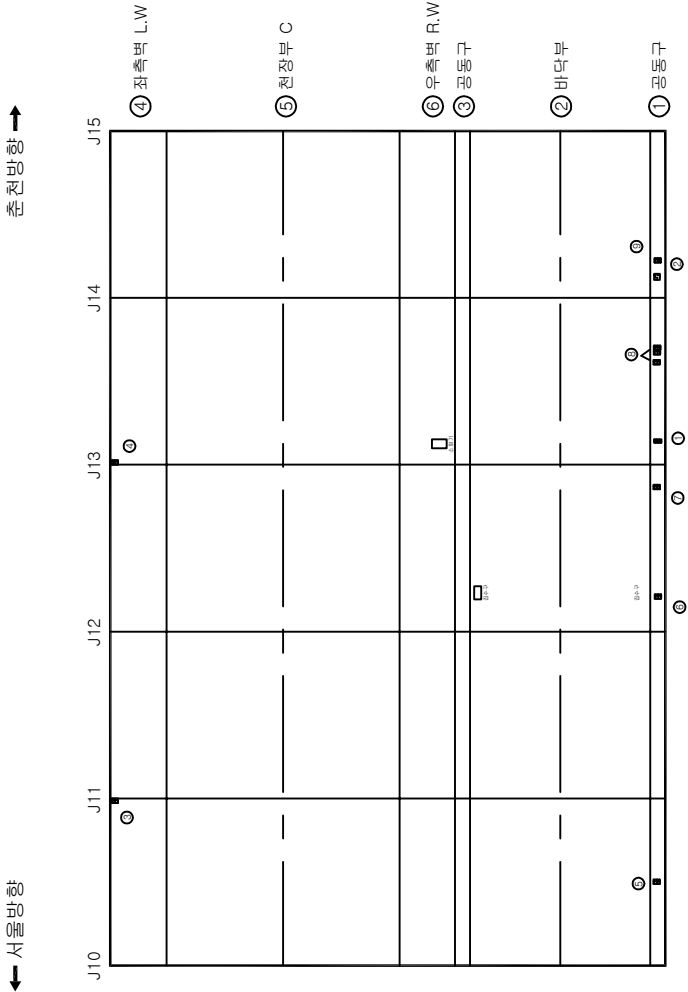

KEY PLAN

SECTION

시설물명

월문1터널(서울)

양역명

2017년 서울특별시수도권도로정비사업(마포구 및 22개 시·군·구)

점검기관

(주)에스코엔지니어스

도면명

월문1터널(양양) 라이닝 외관조사망도 (3)


도면번호

5 / 33

월문1터널(양양) 라이닝 외관조사망도 (5)

손상물량표

번	신구	손상내용	손상규모					비고
			폭	길이	개소	수량	단위	
1	구	타일탈락			3	3.00	EA	
2	구	균열(cw=0.2mm)	0.20	1.40	1	1.40	m	
3	구	균열(cw=0.2mm)	0.20	1.40	1	1.40	m	
4	구	균열(cw=0.2mm)	0.20	0.60	1	0.60	m	
5	구	박리	0.60	0.50	1	0.30	m'	
6	구	박리	0.20	0.20	1	0.04	m'	
7	구	공동구 덮개파손	0.20	0.20	1	0.04	m'	R.공동구
8	구	공동구 덮개파손	0.20	0.20	1	0.04	m'	R.공동구
9	구	공동구 덮개파손	0.20	0.20	1	0.04	m'	R.공동구
10	구	공동구 덮개파손	0.10	0.10	1	0.01	m'	R.공동구
11	구	공동구 덮개파손	0.20	0.20	1	0.04	m'	R.공동구
12	구	공동구 덮개파손	0.20	0.20	1	0.04	m'	R.공동구
13	구	접수구 토사퇴적			1	1.00	EA	
14	구	공동구 덮개파손	0.20	0.20	1	0.04	m'	R.공동구
15	구	공동구 덮개파손	0.20	0.20	1	0.04	m'	R.공동구
16								
17								
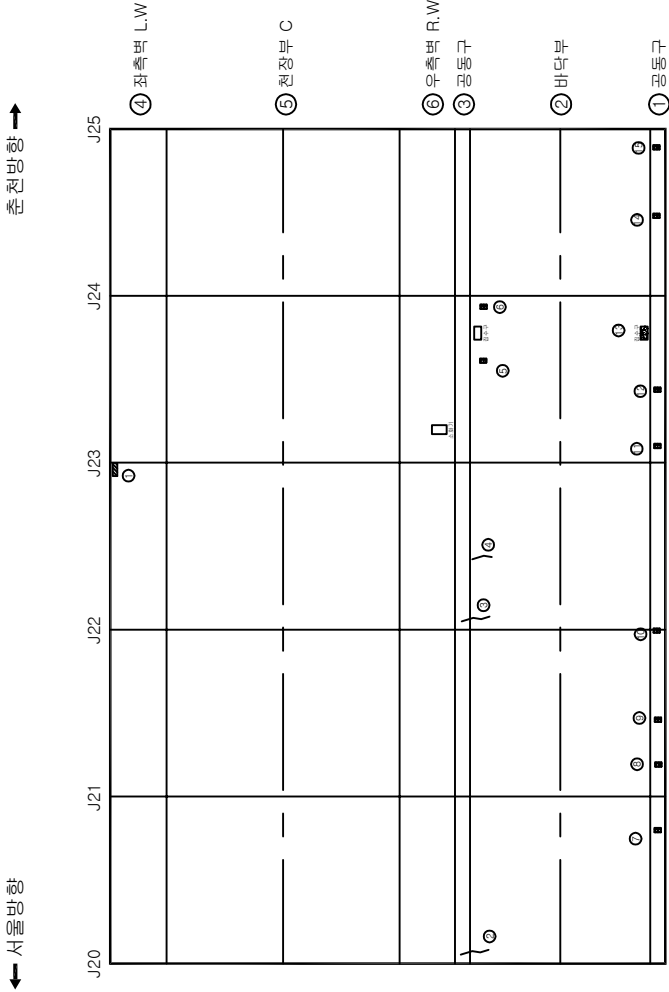

○	기 존 결 결	○	금 회 결 결
---	---------	---	---------

KEY PLAN

SECTION

월문1터널(시공)

시설물명

양역명

점검기관

도면명

도면번호

벽태

이토탈락

재료분리

부식

기타

배리

누수

열화

파손

간결

양상간결

월근노출

채수

포트홀

월문1터널(시공)

2017년 서울특별시고속도로점검정비(시공) 등 22개 시공물

(주)에스코알티에스


월문1터널(양양) 라이닝 외관조사망도 (5)

7 / 33

월문1터널(양양) 라이닝 외관조사망도 (6)

손상물량표

번	신구	손상내용	손상규모				비고
			폭	길이	개소	수량	단위
1	구	점수구 토사퇴적			2	2.00	EA
2	구	공동구 덮개파손	0.20	0.20	2	0.08	m'
3	신	타일 밀착			1	1.00	EA
4							
5							
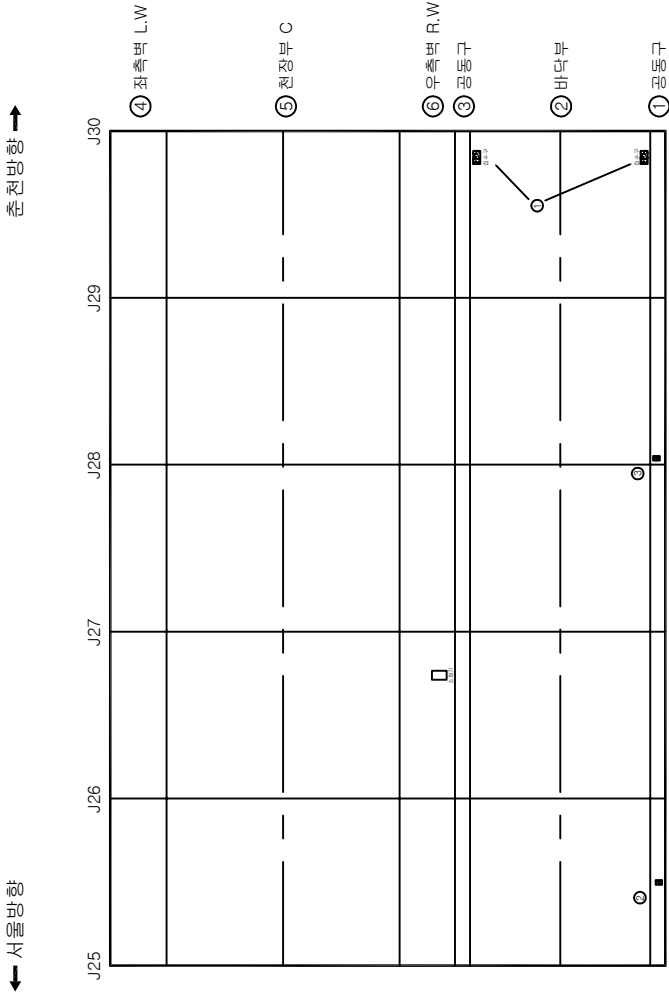

KEY PLAN

SECTION

기	존	점	원	레	금	회	점	권
○				○				

시	설	물	영	월	문	1	터	널	(	시	설)
양	면	적	면	적	면	적	면	적	면	적	면
정	감	기	관	(	주	)	에	스	코	아	일
도	면	적	면	적	면	적	면	적	면	적	면
도	면	적	면	적	면	적	면	적	면	적	면
도	면	적	면	적	면	적	면	적	면	적	면




월문1터널(양양) 라이닝 외관조사망도 (7)

손상물량표

번 호	신 구	손상내용	손상규모					비고
			폭	길이	개소	수량	단위	
1	구	타일탈락			1	1.00	EA	
2	구	타일탈락			2	2.00	EA	
3	구	타일탈락			13	13.00	EA	
4	구	타일탈락			1	1.00	EA	
5	구	공동구 덮개파손	0.20	0.20	1	0.04	m'	R.공동구
6	구	공동구 덮개파손	0.20	0.20	1	0.04	m'	R.공동구
7								
8								
○	기 준 점	점	원	점	레	금 회 점
---	-------	---	---	---	---	-------

← 서물방향 춘천방향 →

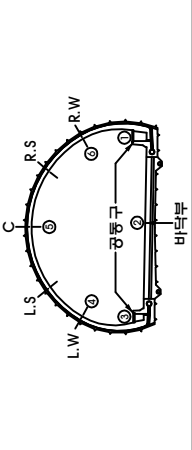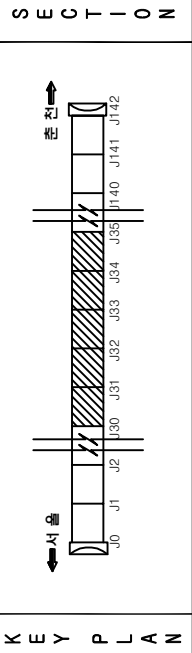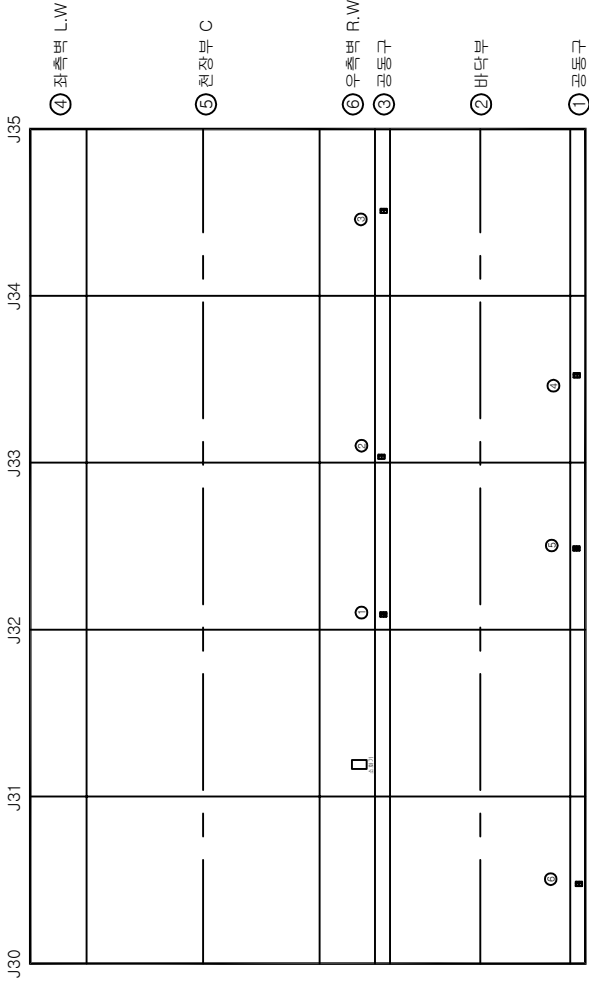


시설물명	월문1터널(시설)
양 면	2017년 시설준공고속도로 정밀점검용역(1차년도) 등 (22개 시설물)
점검기관	(주)에스코알티에스
도 면	월문1터널(양양) 라이닝 외관조사망도 (7)
도면번호	9 / 33

월문1터널(양양) 라이닝 외관조사망도 (9)

손상물량표

번	신구	손상내용	손상규모					비고
			폭	길이	개소	수량	단위	
1	구	타일탈락			7	7.00	EA	
2	구	타일탈락			4	4.00	EA	
3	구	타일탈락			2	2.00	EA	
4	구	파손	0.20	0.20	2	0.08	m'	LW
5	구	타일탈락			1	1.00	EA	
6	구	공동구 덮개파손	0.20	0.20	1	0.04	m'	R.공동구
7	신	타일탈락			2	2.00	EA	신구
8								
9								
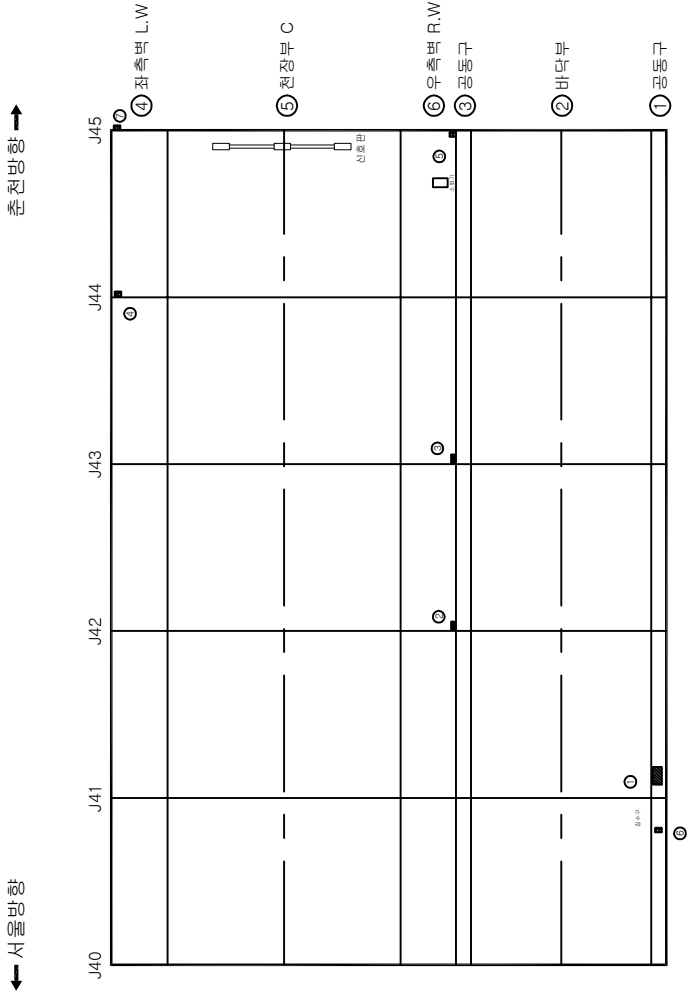

○	기존점	○	금회점
---	-----	---	-----

KEY PLAN

SECTION

시설물명	월문1터널(시물)		
영역명	2017년 시물준공고속도로 정밀환경영향(미사치고 등 22개 시설물)		
점검기관	(주)에스코엔터프라이스		
도면명	월문1터널(양양) 라이닝 외관조사망도 (9)		
도면번호	11 / 33		


월문1터널(양양) 라이닝 외관조사망도 (11)

손상물량표

번 호	신 구	손상내용	손상규모				비고
			폭	길이	개소	수량	단위
1	구	타일탈락			2	2.00	EA
2	구	접수구 토사퇴적			2	2.00	EA
3	구	타일탈락			1	1.00	EA
4	구	공동구 덮개파손	0.20	0.20	1	0.04	m'
5	구	공동구 덮개파손	0.10	0.10	1	0.01	m'
6	구	공동구 덮개파손	0.20	0.20	1	0.04	m'
7							
8							
○	기 준 점	○	금 회 점
---	-------	---	-------

← 서물방향 춘천방향 →

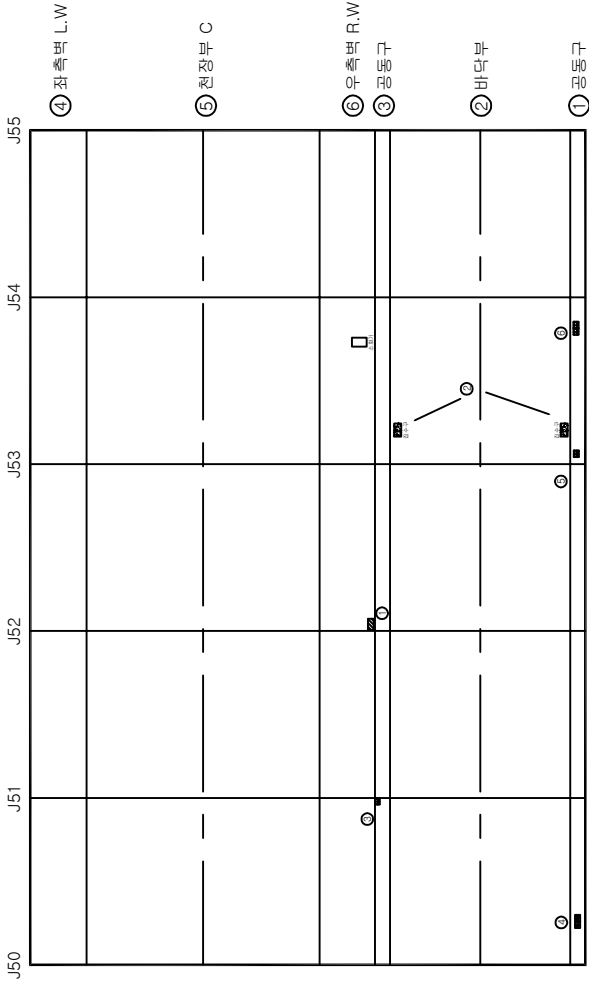

KEY PLAN


SECTION

시설물명	월문1터널(시설)
양 면	2017년 시설준공고속도로 정밀점검용역(11사대고 통 22개 시설물)
점검기관	(주)에스코일티에스
도 면	월문1터널(양양) 라이닝 외관조사망도 (11)
도면번호	13 / 33

월문1터널(양양) 라이닝 외관조사망도 (12)

손상물량표

번 호	신 구	손상내용	손상규모				비고
			폭	길이	개소	수량	
1	구	점수구 토사퇴적			2	2.00	EA
2	구	타일탈락			1	1.00	EA
3	구	공동구 덮개파손	0.20	0.20	1	0.04	m' R.공동구
4	구	공동구 덮개파손	0.20	0.20	1	0.04	m' R.공동구
5	구	공동구 덮개파손	0.20	0.20	1	0.04	m' R.공동구
6	구	공동구 덮개파손	0.20	0.20	1	0.04	m' R.공동구
7	구	공동구 덮개파손	0.20	0.20	1	0.04	m' R.공동구
8	신	관열(cw=0.3mm이상)	0.30	0.20	1	0.20	m 신규
9							
10							
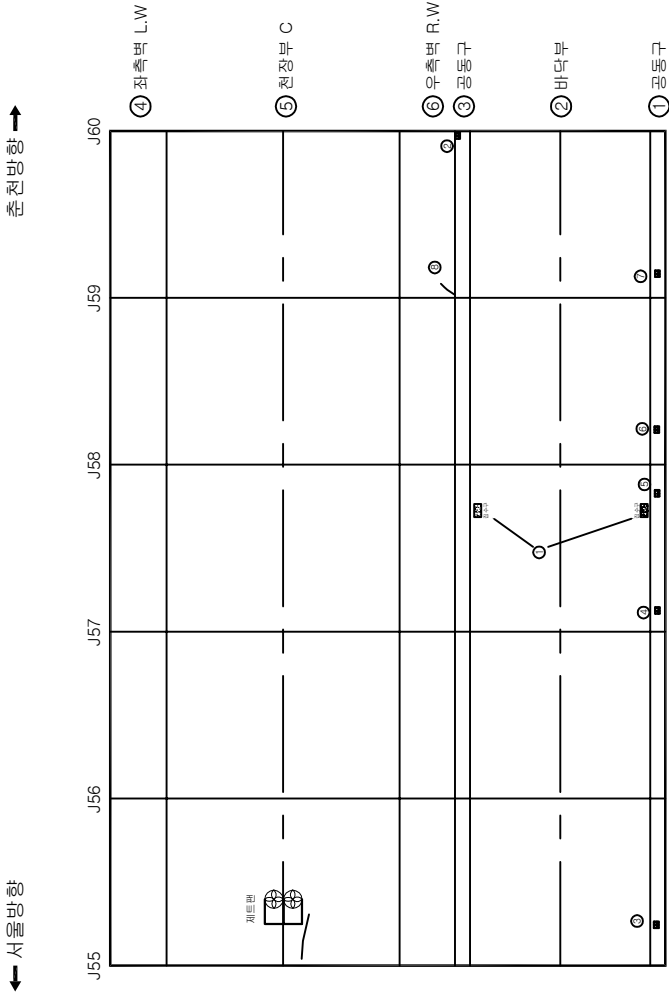

KEY PLAN

SECTION

시설물명

월문1터널(서울)

영역명

2017년 서울특별시고속도로 정비사업영역(마사리고 동 22개 시정촌)

점검기관

(주)에스코엔지니어스

도면명

월문1터널(양양) 라이닝 외관조사망도 (12)

도면번호

14 / 33

기 존 점 검

○

정 권 점 검


○

금 회 점 검

월문1터널(양양) 라이닝 외관조사망도 (13)

순 상 물 량 표

번 호	신 구	순상내용	순상규모				비고
			폭	길이	개소	수량	단위
1	구	타입탈락				1	EA
2	구	공동구 덮개파손	0.20	0.20		1	0.04 m ² R공동구
3	구	공동구 덮개파손	0.20	0.20		1	0.04 m ² R공동구
4	구	공동구 덮개파손	0.20	0.20		1	0.04 m ² R공동구
5							
6							
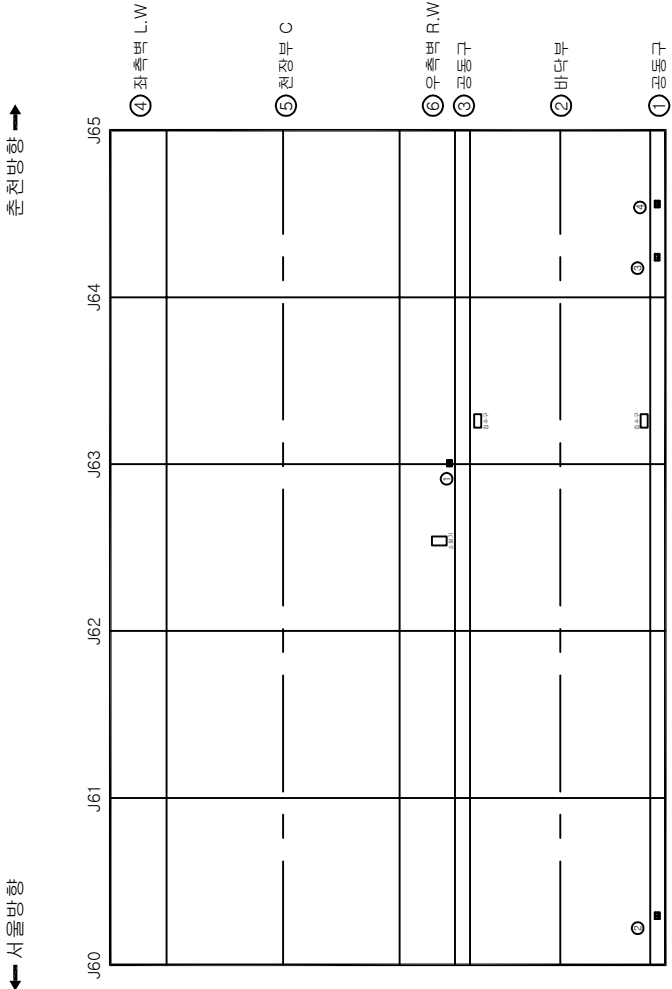

기 존 점 검		평 권 점 검		금 회 점 검	
○			○		

KEY PLAN


SECTION

시설물명	월문1터널(시설)
양 면 명	2017년 서울춘천고속도로 정읍점점용역(0/1사도고 등 22개 시설물)
점검기관	(주)에스코일티에스
도 면 명	월문1터널(양양) 라이닝 외관조사망도 (13)
도면번호	15 / 33

월문1터널(양양) 라이닝 외관조사망도 (14)

설계도면

번	신 구	손상내용	손상규모				비고
			폭	길이	개소	수량	단위
1	구	타원탈락				1	1.00 EA
2	구	타원탈락				2	2.00 EA
3	구	공동구 덮개파손	0.10	0.10		2	0.02 m ²
4	구	공동구 덮개파손	0.20	0.20		1	0.04 m ²
5	구	공동구 덮개파손	0.10	0.10		1	0.01 m ²
6							
7							
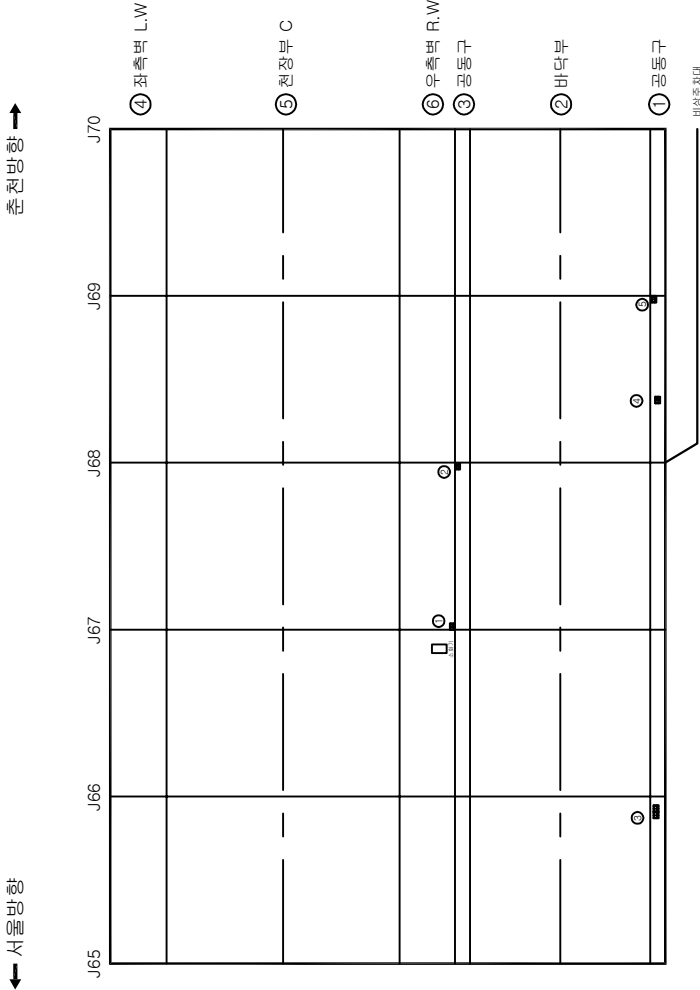

○	기 존 결 결	○	금 회 결 결
---	---------	---	---------

KEY PLAN

SECTION

설계도면

시설물명	월문1터널(서울)
영역명	2017년 서울특별시도로교통안전관리사업(14)구도 및 2020년 서울특별시
점검기관	(주)에스코엔지니어링
도면명	월문1터널(양양) 라이닝 외관조사망도 (14)
도면번호	16 / 33


월문1터널(양양) 라이닝 외관조사망도 (15)

신상물량표

번	신구	신상내용	손상규모				비고
			폭	길이	개소	수량	단위
1	구	균열(cw=0.3mm이상)	0.30	0.20	1	0.20	m R.W
2	구	공동구 덮개파손	0.10	0.10	1	0.01	m ² L.공동구
3	구	공동구 덮개파손	0.20	0.20	1	0.04	m ² R.공동구
4	신	균열(cw=0.3mm이상)	0.30	4.00	1	4.00	m 신구
5	신	균열(cw=0.3mm이상)	0.30	0.20	1	0.20	m 신구
6							
7							
○	기존점	○	계획점
---	-----	---	-----

← 서물방향 춘천방향 →

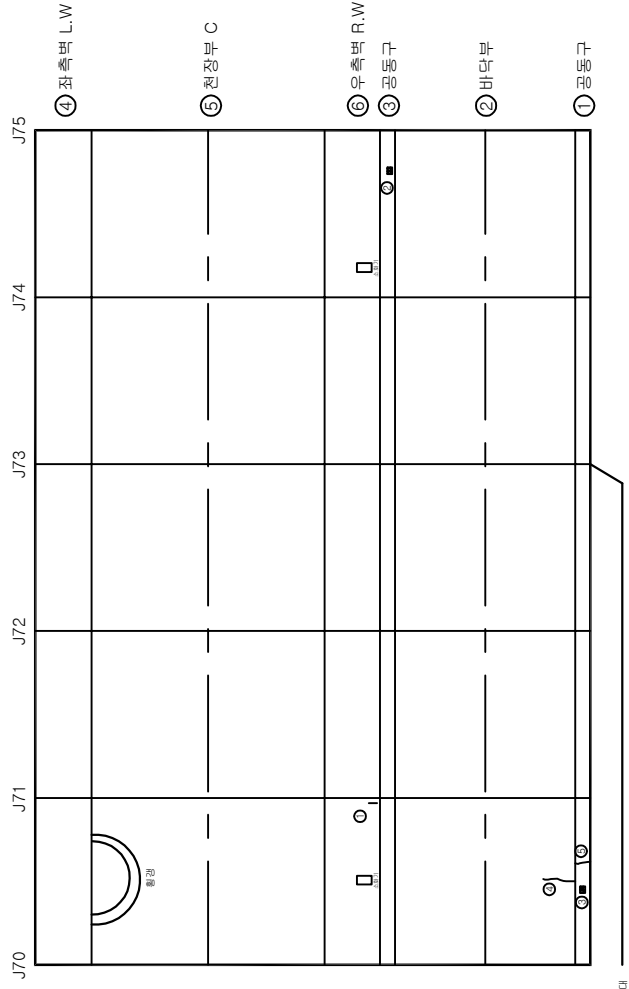

KEY PLAN

SECTION

시설물명	월문1터널(시설)
양역명	2017년 서울대학교측도트 정밀측량용역(01사도고 등 22개 시설물)
점검기관	(주)에스코일티에스
도면명	월문1터널(양양) 라이닝 외관조사망도 (15)
도면번호	17 / 33

월문1터널(양양) 라이닝 외관조사망도 (16)




손상물량표

변호	신구	손상내용	손상규모				비고
			폭	길이	개소	수량	
1	구	공동구 덮개파손	0.10	0.10	1	0.01 m'	R.공동구
2	구	공동구 덮개파손	0.20	0.20	1	0.04 m'	R.공동구
3	구	공동구 덮개파손	0.10	0.10	1	0.01 m'	R.공동구
4	구	공동구 덮개파손	0.20	0.20	1	0.04 m'	R.공동구
5	구	타일탈락			1	1.00 EA	
6	구	공동구 덮개파손	0.10	0.10	1	0.01 m'	R.공동구
7							
8							
○	기존점	○	금회점
---	-----	---	-----

← 서울방향

→ 춘천방향

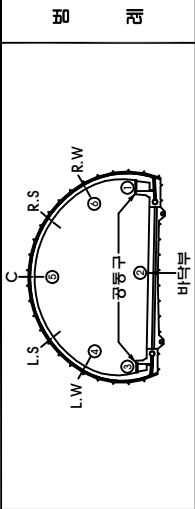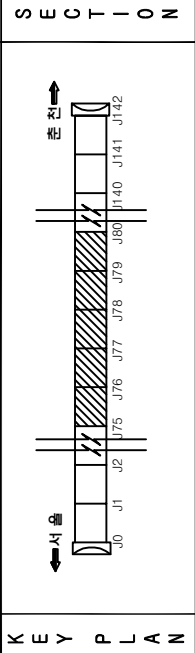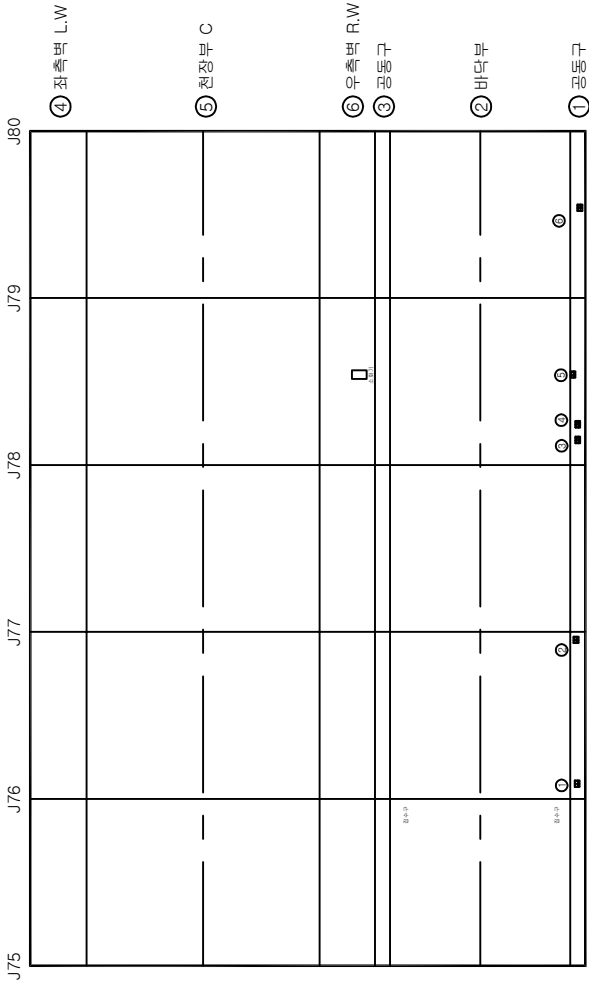


시설물명	월문1터널(서울)
영역명	2017년 서울춘천고속도로 정읍점영역(0+140 ~ 2+200)
점검기관	(주)에스코일티에스
도면명	월문1터널(양양) 라이닝 외관조사망도 (16)
도면번호	18 / 33

월문1터널(양양) 라이닝 외관조사망도 (17)

순 상 물 량 표

번 호	신 구	순상내용	순상규모					비고
			폭	길이	개소	수량	단위	
1	구	타일탈락				2	2.00	EA
2	구	타일탈락				6	6.00	EA
3	구	공동구 덮개파손	0.10	0.10		1	0.01	m ²
4	구	공동구 덮개파손	0.10	0.10		1	0.01	m ²
5								
6								
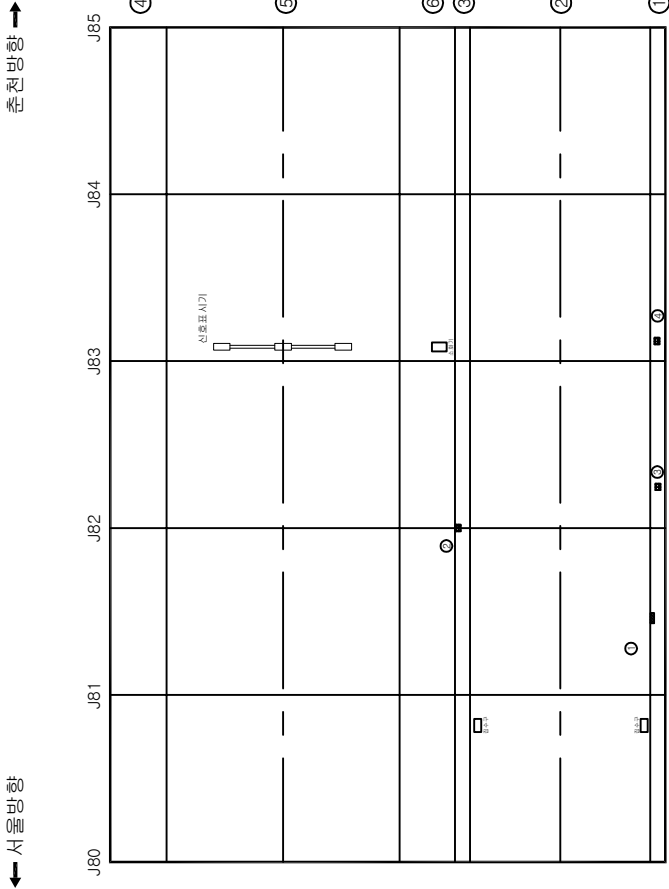

KEY PLAN

SECTION

도면번호

19 / 33

시설물명

월문1터널(시설)

영역명

2017년 서울특별시수도권도심정밀환경영역(01사도) 동 23개 시설물

점검기관

(주)에스코일티에스


도면명

월문1터널(양양) 라이닝 외관조사망도 (17)

월문1터널(양양) 라이닝 외관조사망도 (18)

신상물량표

번	신구	손상내용	손상규모				비고
			폭	길이	개소	수량	단위
1	구	타원탈락			23	23.00	EA
2	구	타원탈락			21	21.00	EA
3	구	침수구 표시탈락			2	2.00	EA
4	구	공동구 덮개훼손	0.20	0.20	1	0.04	m ² R.공동구
5	신	스쿨링	0.10	0.20	1	0.02	m ² 신규
6							
7							
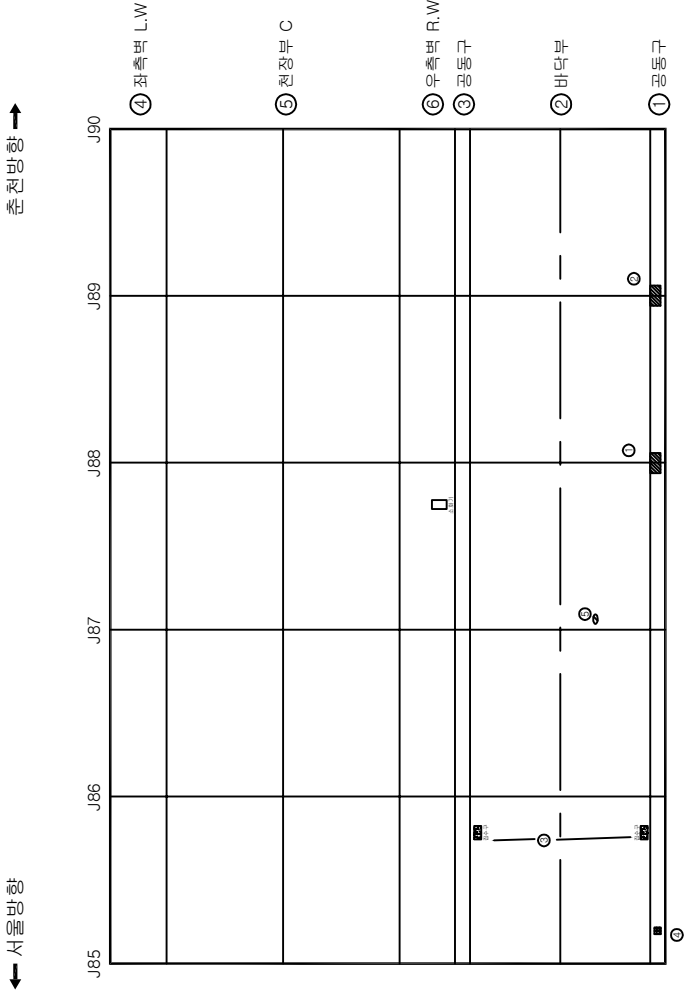

KEY PLAN

SECTION

시설물명

월문1터널(시설)

양면

2017년 서울특별시수도권정비계획법(도시계획) 제22조(시설물)

점검기관

(주)에스코일터에스

도면명

월문1터널(양양) 라이닝 외관조사망도 (18)

도면번호

20 / 33

기존점

원래


금회점

금회점

월문1터널(양양) 라이닝 외관조사망도 (19)

신상물량표

번	신구	신상내용	손상규모				비고
			폭	길이	개소	수량	단위
1	구	타입탈락			3	3.00	EA
2	구	결구 토사퇴적			2	2.00	EA
3	구	타입탈락			13	13.00	EA
4	구	공동구 덮개파손	0.20	0.20	1	0.04	m ²
5	구	공동구 덮개파손	0.10	0.10	1	0.01	m ²
6	구	공동구 덮개파손	0.20	0.20	1	0.04	m ²
7							
8							
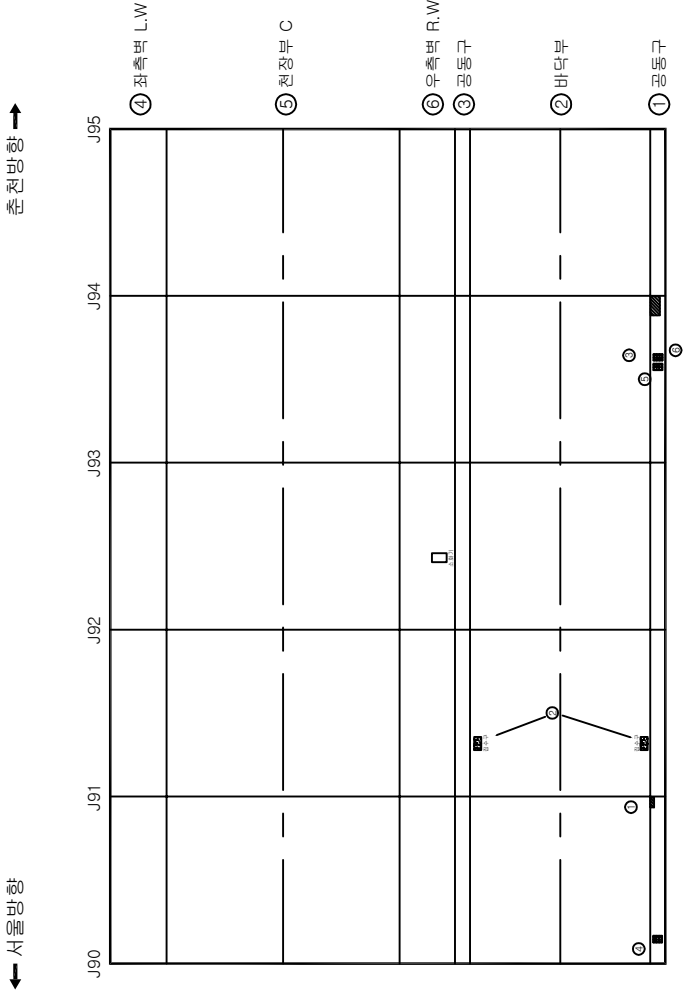

○	기존점	○	금회점
---	-----	---	-----

KEY PLAN

SECTION

시설물명

월문1터널(시공)

영역명

2017년 서울특별시수도권 종합환경영역(마사노고 등 23개 시설물)

점검기관

(주)에스코일티에스

도면명

월문1터널(양양) 라이닝 외관조사망도 (19)

도면번호

21 / 33

월문1터널(양양) 라이닝 외관조사망도 (23)


손상물량표

번 호	구	손상내용	손상규모				비고
			폭	길이	개소	수량	
1	구	타일탈락			2	2.00	EA
2	구	공동구 덮개파손	0.10	0.10	1	0.01	m'
3	구	공동구 덮개파손	0.20	0.20	1	0.04	m'
4	구	공동구 덮개파손	0.20	0.20	1	0.04	m'
5	구	공동구 덮개파손	0.10	0.10	2	0.02	m'
6	구	공동구 덮개파손	0.20	0.20	1	0.04	m'
7	구	공동구 덮개파손	0.10	0.10	1	0.01	m'
8	구	공동구 덮개탈락			1	1.00	EA
9	신	파손	0.20	0.40	1	0.08	m'
10							
11							
○	기 존 정 점	○	금 회 정 점
---	---------	---	---------

← 서울방향

→ 춘천방향

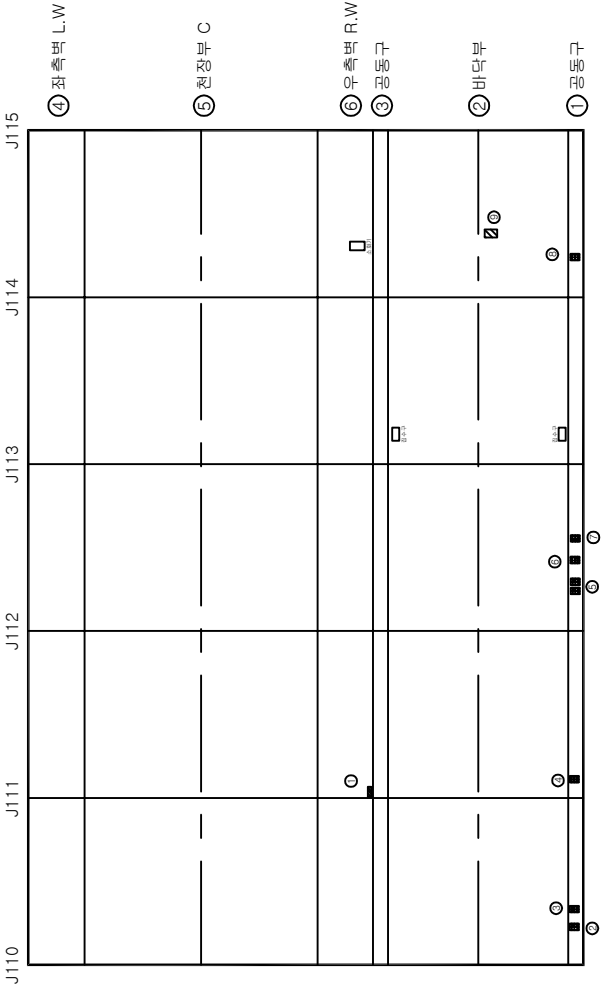

KEY PLAN

SECTION

시설물명

월문1터널(서울)

양 면

2017년 서울춘천고속도로 정점정점용역(0)사라고 통 23개 시설물

점검기관

(주)에스코일티에스

도 면

월문1터널(양양) 라이닝 외관조사망도 (23)


도면번호

25 / 33

월문1터널(양양) 라이닝 외관조사망도 (24)

손상물량표

번 호	신 구	손상내용	손상규모					비고
			폭	길이	개소	수량	단위	
1	구	침수구 토시퇴적			1	1.00	EA	
2	신	스플링	0.10	0.10	1	0.01	m'	신규
3								
4								
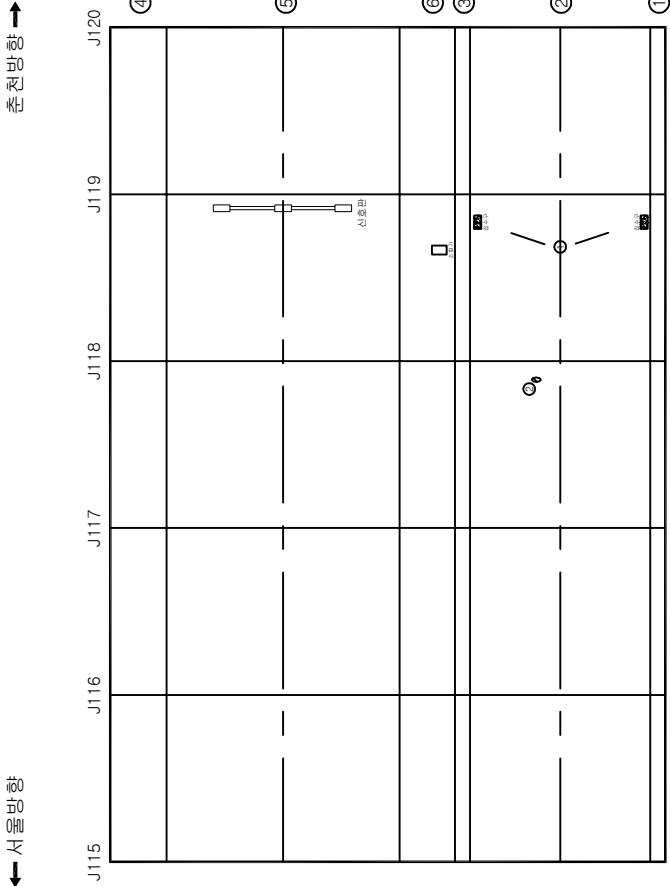

○	기 존 점 결	○	금 회 점 결
---	---------	---	---------

KEY PLAN

SECTION

시설물명

월문1터널(시설)

양 면

2017년 시설측정고속도로점결점결점결(시설)고 등 23개 시설물

점결기관

(주)에스코알티에스

도 면

월문1터널(양양) 라이닝 외관조사망도 (24)

도면번호

26 / 33

월문1터널(양양) 라이닝 외관조사망도 (26)




순 상 물 량 표

번	신 구	순상내용	순상규모				비고
			폭	길이	개소	수량	단위
1	구	타입탈락			1	1.00	EA
2	구	타입탈락			3	3.00	EA
3	구	광동구 덮개파손	0.20	0.20	1	0.04	m ²
4	구	광동구 덮개파손	0.20	0.20	1	0.04	m ²
5	구	광동구 덮개파손	0.20	0.20	1	0.04	m ²
6							
7							
○	기 존 점 결	○	금 회 점 결
---	---------	---	---------

← 서물방향

→ 춘천방향

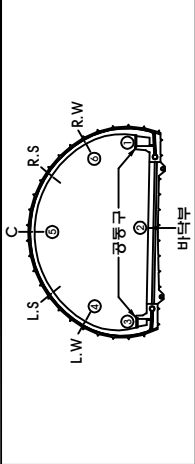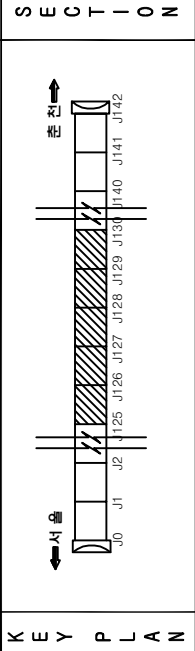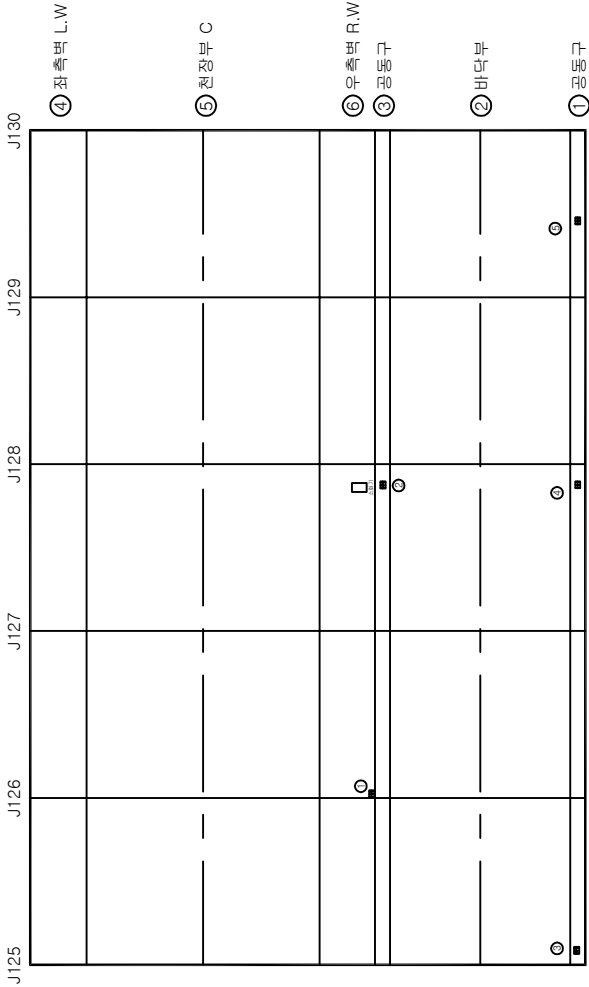

시설물명	월문1터널(시설)
영역명	2017년 서울고속도로점령점령역(10사대고 등 28개 시설물)
점령기관	(주)에스코일티에스
도면명	월문1터널(양양) 라이닝 외관조사망도 (26)
도면번호	28 / 33


월문1터널(양양) 라이닝 외관조사망도 (27)

손상물량표

번	구	손상내용	손상규모				비고
			폭	길이	개소	수량	단위
1	구	침수구 토사퇴적			2	2.00	EA
2	구	공동구 덮개파손	0.20	0.20	1	0.04	m ²
3	신	관열(cw=0.1mm)	0.10	1.00	1	1.00	m
4							
5							
○	기 존 정 점	○	금 회 정 점
---	---------	---	---------

← 서울방향 춘천방향 →

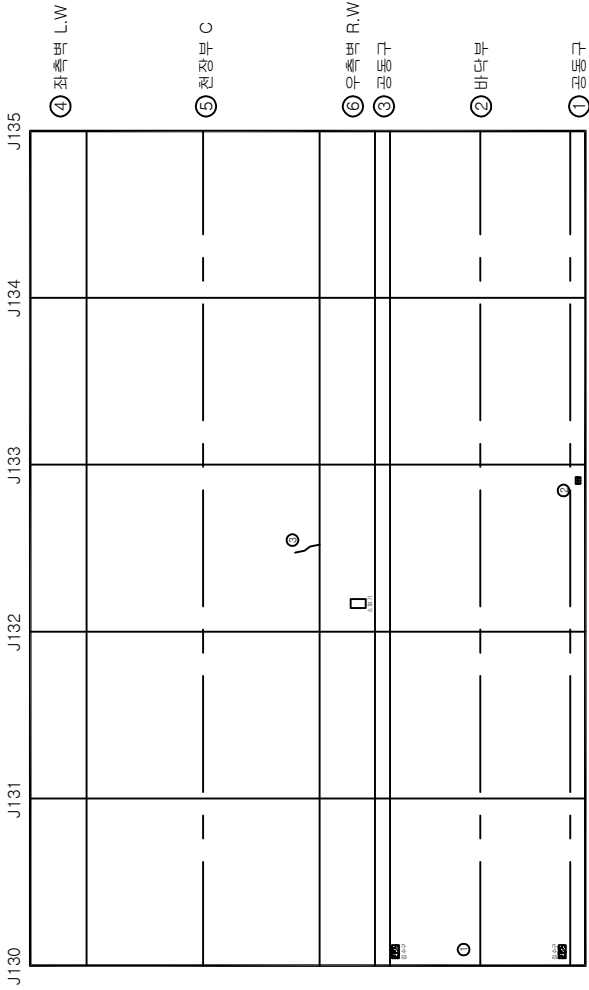

KEY PLAN


SECTION

벽 태	배 리	간 열	레	시 설 명
				월문1터널(서울)
이 토 퇴적	누 수	망 상 균 결	바닥, 천장	양 면
재료 분리	열 화	침 수 노 출	파손	정 검 기 관
부 식	파손	침 수	파손	(주)에스코엔지니어스
기 타	파손	포 트 출	파손	도 면
				월문1터널(양양) 라이닝 외관조사망도 (27)
				도면번호 29 / 33

월문1터널(양양) 라이닝 외관조사망도 (29)

삽상량표

구분	삽상내용	삽상규모				비고
		폭	길이	개소	수량	단위
1구	불규칙 관형	5.00	0.10	1	0.50	m ²
2구	벽터	0.10	0.50	1	0.05	m ²
3구						R.W
4						
5						
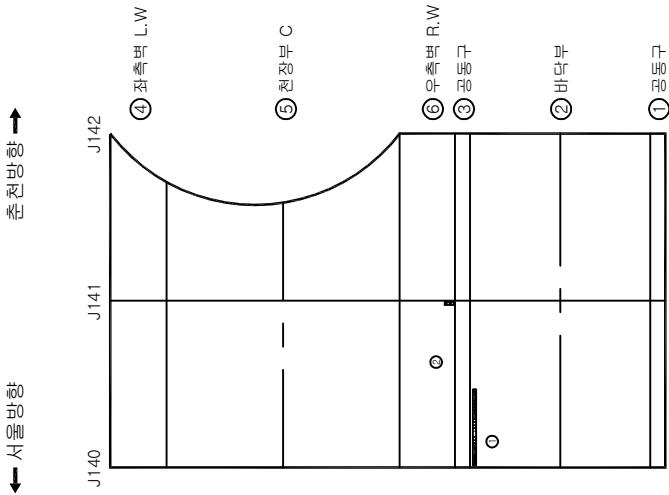

KEY PLAN

SECTION

LEGEND

간격	벽터
망상관형	이토터적
철근노출	재료분리
채수	부식
포트홀	기타

시설물명

월문1터널(시설)

양역명

2017년 서울특별시수도권도심정밀환경음역(0/사대고 등 29개 시설물)

점검기관

(주)에스코일티에스

도면명

월문1터널(양양) 라이닝 외관조사망도 (29)

도면번호

31 / 33

기초점	점	원	레
○			

기초점	점	원	레
○			

3. 피난영양소


월문1터널(양양) 피난연결통로 외관조사망도 (2)

손상물량표


변신구 호	손상내용	손상규모				비고
		폭	길이	개소	수량	
1						
2						
○	기존점진	○	금회점진
---	------	---	------

서울방향

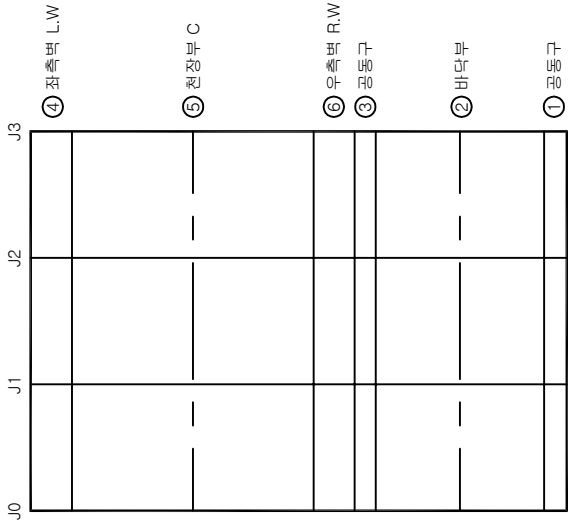

춘천방향

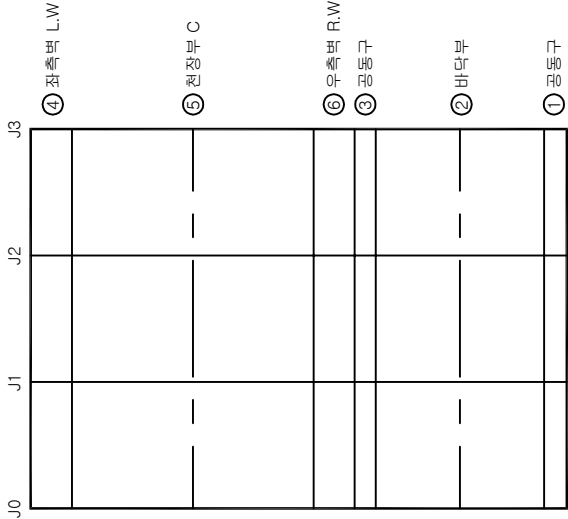

KEY PLAN

SECTION

표

간격	벽면	바리	벽태
양상간격	양상간격	바리	이토양적
월근노출	월근노출	월화	재료분리
채수	채수	파쇄	부식
포트홀	포트홀	파손	기타

시설물명

월문1터널(서울)

양역명

2017년 서울춘천고속도로 정밀점검용역(터널)과 동 28개 시설물

점검기관

(주)에스코알티에스

도면명

월문1터널(양양) 피난연결통로 외관조사망도 (2)

도면번호

33 / 33