

노
공
서
조
관
어

(형
방
양
양)
특
터
수
공

1. 평가

평가

평가


평가

영소터널(양양) 시점부 갱구부 외관조사망도 (1)

손상물량표

변호	신구	손상내용	손상규모				비고
			폭	길이	개소	수량	
1							
2							
터널 시점부

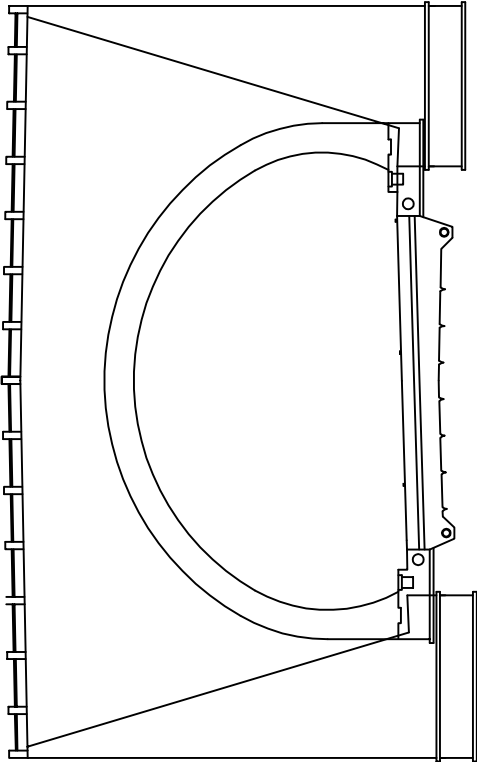

KEY PLAN

SECTION

	간열		바리		백터
	망상간열		부수		이토티적
	철근노출		열화		재료분리
	채수		파괴물		부식
	포트물		파손		기타


시설물명	영소터널(양양)
중역명	2017년 서울특별시도로교통안전관리(미시안) 등 20개 시설물
점검기관	(주)에스코알티에스
도면명	영소터널(양양) 시점부 갱구부 외관조사망도 (1)
도면번호	1 / 9

영소터널(양양) 중점부 갱구부 외관조사망도 (2)

손상물량표

변호구	손상내용	손상규모				비고
		폭	길이	개소	수량	
1구	이격	30.0	5.0	1	5.00	m
2구	이격	18.0	1.0	1	1.00	m
3						
4						
터널 중점부

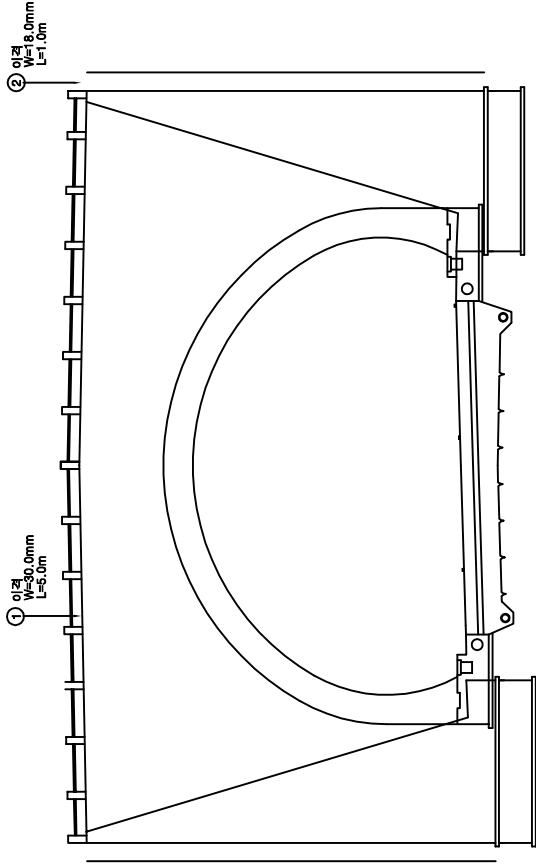

○	기존점	○	금회점
---	-----	---	-----

KEY PLAN

SECTION

중점

간격	바리	백터
망상간격	부수	이동터적
중단노출	정화	재료분리
채수	바리	부식
포트출	파손	기타

시설물명	영소터널(양양)
중역명	2017년 서울대학교측도로 정밀점선용역(미시도고 등 20개 시설물)
점감기관	(주)에스코알티에스
도면명	영소터널(양양) 중점부 갱구부 외관조사망도 (2)
도면번호	2 / 9

2. 形

염소터널(양양) 라이닝 외관조사망도 (2-1)




손상물량표

번호	손상내용	손상규모				비고
		폭	길이	개소	수량	
1 구	균열	0.2	1.0	1	1.00	m
2 구	균열	0.3	0.3	2	0.60	m
3 구	타일균열	0.1	0.1	4	0.40	m
4 구	타일균열	0.1	0.1	1	0.10	m
5 구	타일돌출			8	8.00	EA
6 구	균열	0.2	1.8	1	1.80	m
7 구	균열	0.2	0.4	1	0.40	m
8 구	균열	0.2	0.7	1	0.70	m
9 구	이음부 균열	0.3	0.3	1	0.09	m'
10 구	균열	0.2	2.1	1	2.10	m
11 구	균열	0.2	0.4	1	0.40	m
12 구	균열	0.2	1.2	1	1.20	m
13 구	공동구 균열	0.2	0.3	2	0.60	m
14 구	공동구 균열	0.3	0.3	2	0.60	m
15 구	공동구 균열	0.3	0.3	2	0.60	m
16 구	공동구 균열	0.2	0.3	3	0.90	m
17 구	공동구 균열	0.2	0.3	2	0.60	m
18 구	균열	0.3	0.5	2	1.00	m
19 구	균열	0.3	0.5	1	0.50	m
20 구	파손	0.1	0.1	50	2	0.02 m'
21 구	균열	0.3	0.5	1	0.50	m
22 구	토사퇴적	0.5	2.0	1	1.00	m'
23 구	균열	0.3	0.5	1	0.50	m
24 구	균열	0.3	0.5	1	0.50	m
25 구	균열	0.3	0.5	1	0.50	m
26 구	파손	0.1	0.1	50	2	0.02 m'
27 구	균열	0.3	0.5	1	0.50	m
28 구	균열	0.3	0.5	1	0.50	m
29 구	파손	0.1	0.1	50	1	0.01 m'
30 구	균열	0.3	0.5	1	0.50	m
31 구	균열	0.3	0.5	1	0.50	m
32 구	균열	0.3	0.5	2	1.00	m
33 구	균열	0.3	0.5	3	1.50	m
34 구	균열	0.3	0.5	1	0.50	m
35 구	균열	0.3	0.5	1	0.50	m
36 구	파손	0.1	0.2	50	1	0.02 m'
37 구	파손	0.4	0.7	50	1	0.28 m'
38 구	공동구 균열	0.3	0.5	1	0.50	m
39 구	공동구 균열	0.2	0.3	1	0.30	m
40 구	공동구 균열	0.2	0.3	1	0.30	m

기	존	경	계	합
○				금회계결

← 서울방향 →

← 춘천방향 →

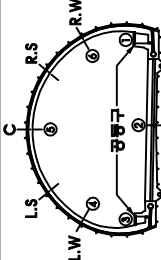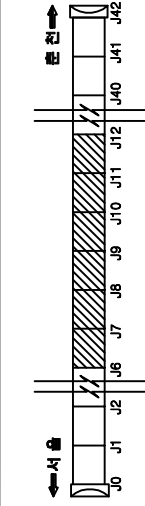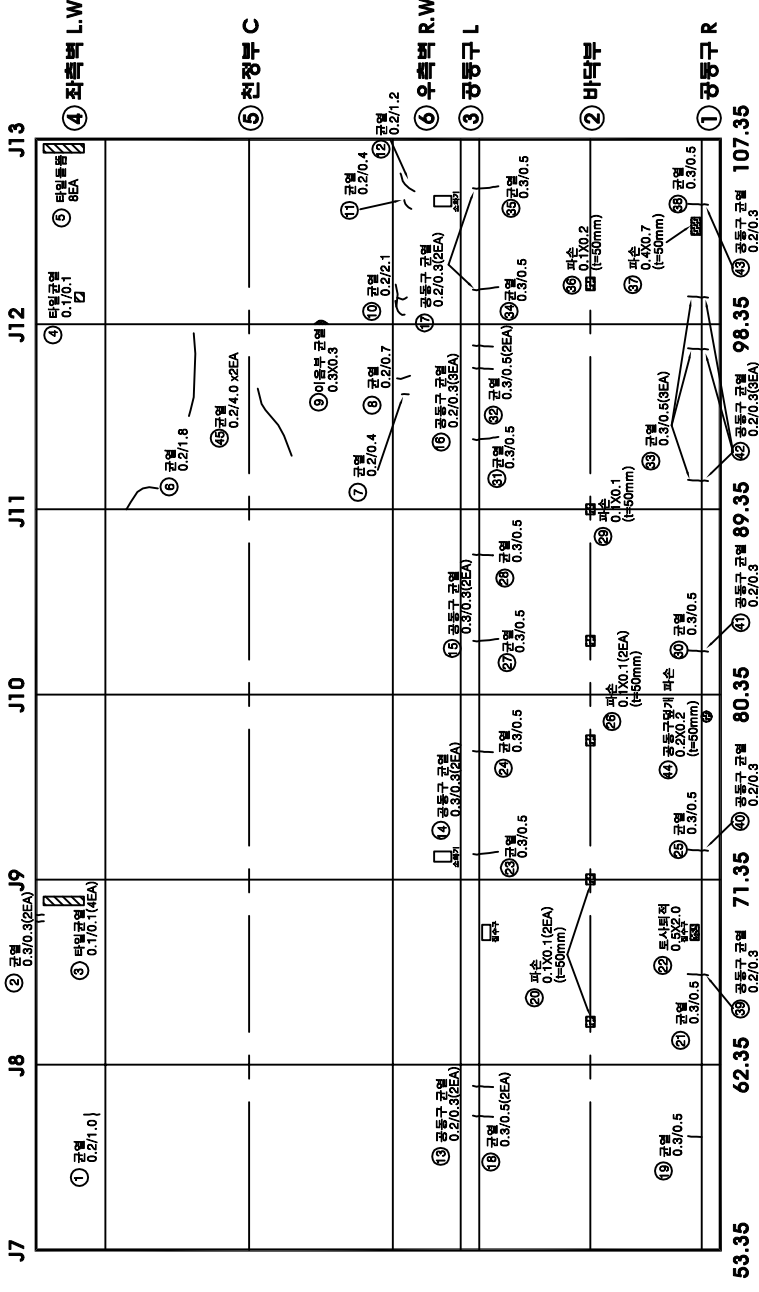


바리	부수	원화	파손
바리	부수	원화	파손
바리	부수	원화	파손
바리	부수	원화	파손

시설명	영소터널(양양)
영역명	2017년 서울춘천고속도로 청량정원정비(미시공) 등 29개 시설물
점검기관	(주)에스코알티에스
도면명	영소터널(양양) 라이닝 외관조사망도 (2-1)
도면번호	4 / 9

염소터널(양양) 라이닝 외관조사망도 (2-2)

손상물량표


변호	구	손상내용	손상규모				비고
			폭	길이	개소	수량	단위
41	구	공동구 균열	0.2	0.3	1	0.30	m
42	구	공동구 균열	0.2	0.3	3	0.90	m
43	구	공동구 균열	0.2	0.3	1	0.30	m
44	구	공동구 균열 파손	0.2	0.2	50	1	0.05 m ²
45	구	공동구 균열 파손	0.2	4.0	2	8.00	m
46	구						
47	구						
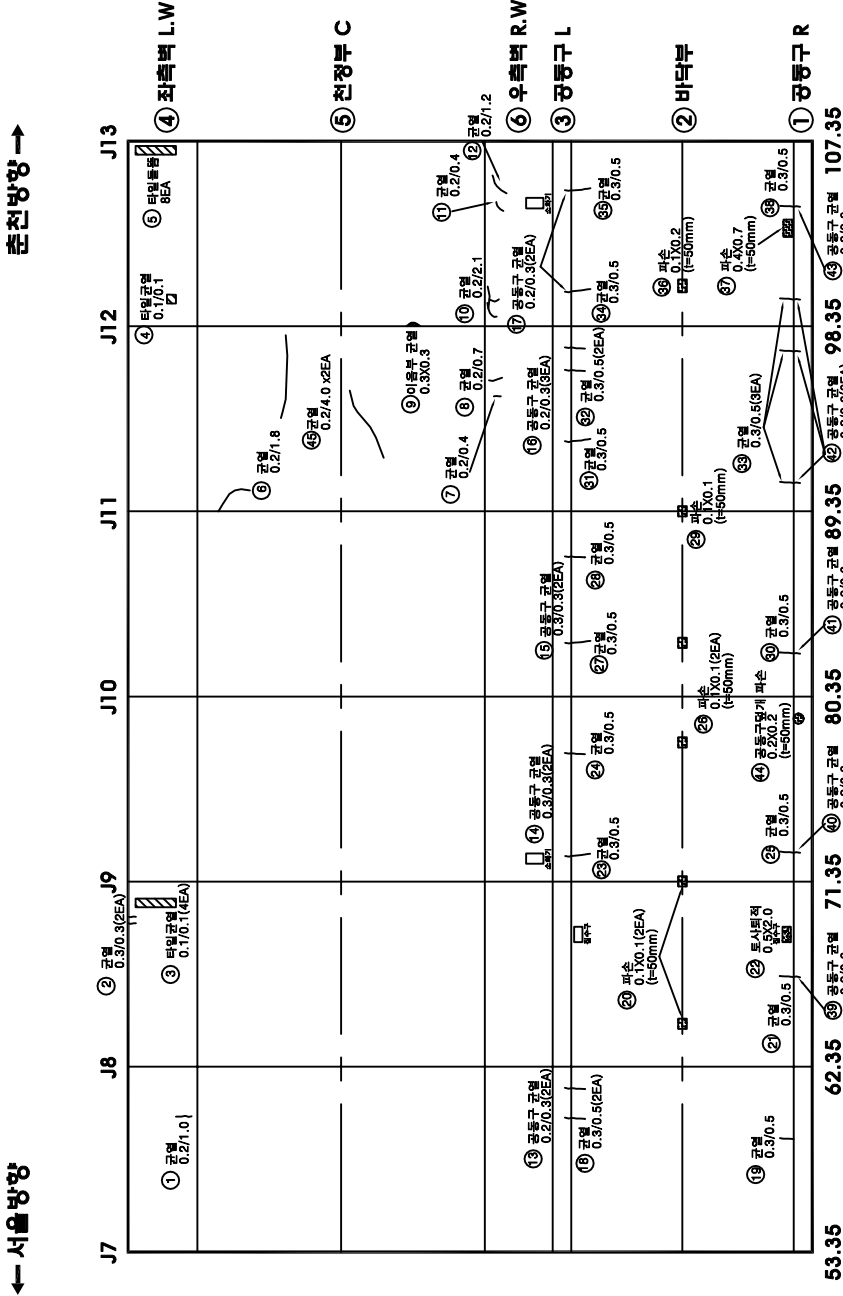

○	기존점	○	금회점
---	-----	---	-----

K E Y P L A N		S E C T I O N		범례		백태	시설물명
							염소터널(양양)
							영역명
							2017년 서울대학교도로교통연구원(도시교통 등 20개 시설물)
							점검기관
							(주)에스코알티에스
							도면명
							염소터널(양양) 라이닝 외관조사망도 (2-2)
							도면번호
							4 / 9

ㅁ
 ㅂ
 ㅅ
 ㅇ
 ㅈ

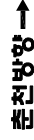

	70	80	90	
--	----	----	----	-----	-----	------


[illegible]

영소터널(양양) 라이닝 외관조사망도 (5)

손상물량표

변호	구	손상내용	손상규모				비고
			폭	길이	개소	수량	
1	구	균열	0.3	2.1	1	2.10	m
2	구	타일균열	0.1	0.1	1	0.10	m
3	구	균열	0.3	1.5	1	1.50	m
4	구	타일균열	0.1	0.1	4	0.40	m
5	구	균열	0.3	1.0	1	1.00	m
6	구	균열	0.3	0.6	1	0.60	m
7	구	균열	0.3	3.0	1	3.00	m
8	구	마감재탈락		0.6	1	0.60	m
9	구	균열	0.2	0.3	1	0.30	m
10	구	타일균열	0.1	0.1	1	0.10	m
11	구	망상균열	1.0	0.8	1	0.80	m'
12	구	균열	0.2	0.3	1	0.30	m
13	구	망상균열	2.0	0.7	1	1.40	m'
14	구	균열	0.2	1.5	1	1.50	m
15	구	균열	0.3	1.5	1	1.50	m
16	구	균열	0.2	0.2	1	0.20	m
17	구	공동구 균열	0.2	0.3	3	0.90	m
18	구	공동구 균열	0.2	0.3	3	0.90	m
19	구	공동구 균열	0.2	0.3	2	0.60	m
20	구	공동구외개 파손	0.2	0.1	50	1	0.02 m'
21	구	공동구 균열	0.2	0.3	2	0.60	m
22	구	공동구 균열	0.2	0.3	2	0.60	m
23	구	균열	0.3	0.5	1	0.50	m
24	구	균열	0.3	0.5	3	1.50	m
25	구	균열	0.3	0.5	3	1.50	m
26	구	균열	0.3	0.5	1	0.50	m
27	구	균열	0.3	0.5	2	1.00	m
28	구	균열	0.3	0.5	1	0.50	m
29	구	균열	0.3	0.5	1	0.50	m
30	구	균열	0.3	0.5	2	1.00	m
31	구	균열	0.3	0.5	6	3.00	m
32	구	공동구 균열	0.2	0.3	2	0.60	m
33	구	공동구 균열	0.2	0.3	2	0.60	m
34	구	공동구 균열	0.2	0.3	4	1.20	m
35	구	토사퇴적	0.5	2.0	1	1.00	m'
36	구	망상균열	0.5	0.5	1	0.25	m'
37							
38							
39							
40							

○	기준점	점	원	점	계	금회점
---	-----	---	---	---	---	-----


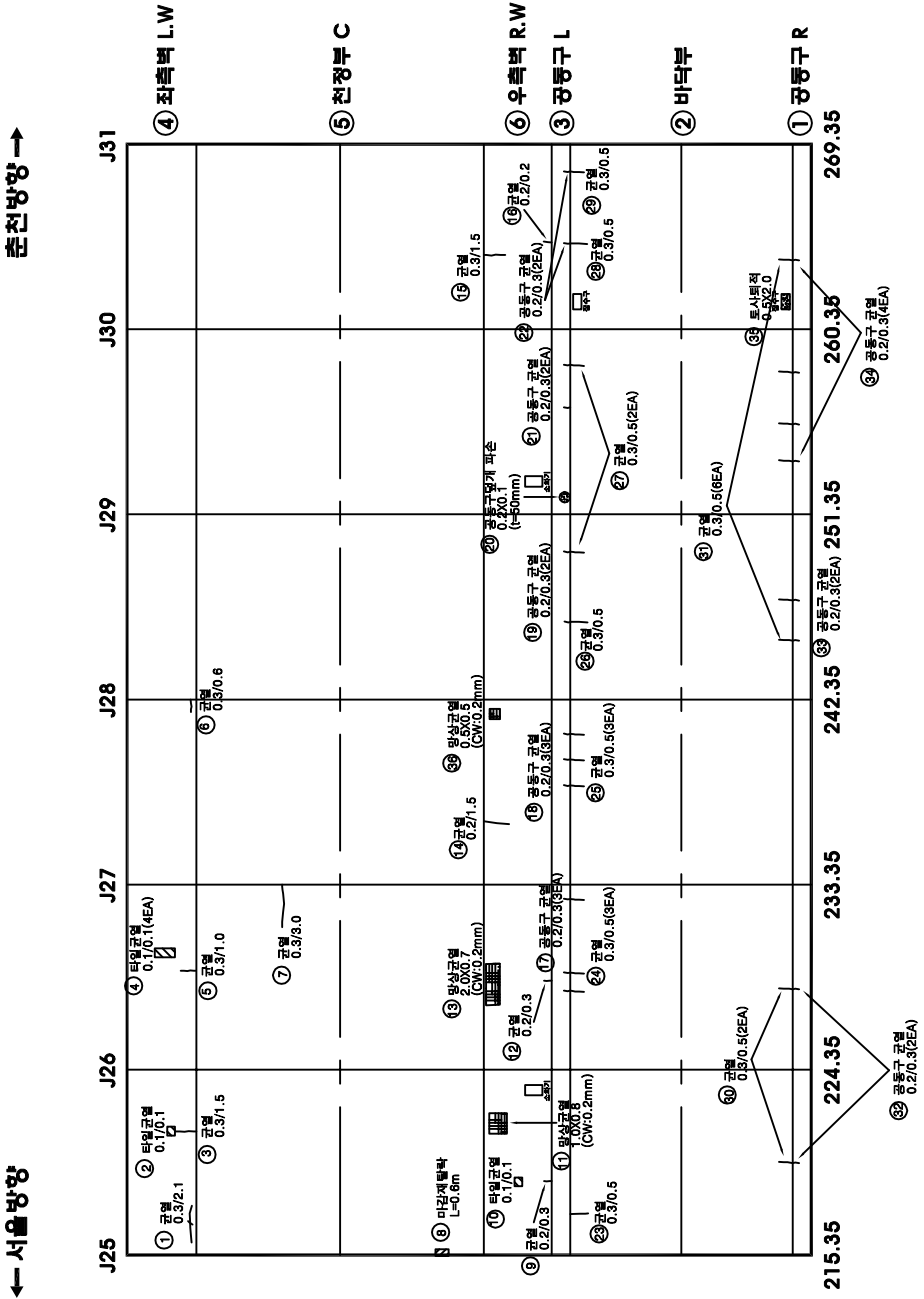


KEY PLAN		SECTION		LEGEND		DETAIL	
← 서울	→ 천천	J0 J1 J2 J24 J25 J26 J27 J28 J29 J30 J40 J41 J42					
시설물명		영소터널(양양)		백터		박리	
영역명		2017년 서울대학교도로정밀정관측(미시망고 등 20개 시점)		이동목적		부수	
점검기관		(주)에스코알티에스		자료본리		영화	
도면명		영소터널(양양) 라이닝 외관조사망도 (5)		부식		파손	
도면번호		7 / 9		기타			


(9) 도양서조판서 라이근 (충양)을 3품 영수

𐎶𐎵𐎫𐎠𐎧𐎺𐎠
 𐎶𐎵𐎫𐎠𐎧𐎺𐎠
 𐎶𐎵𐎫𐎠𐎧𐎺𐎠
 𐎶𐎵𐎫𐎠𐎧𐎺𐎠
 𐎶𐎵𐎫𐎠𐎧𐎺𐎠

번 호	신 구	손상내용	손상규모					단위	비고
			폭	길이	깊이	개소	수량		
1	구	타원균열	0.1	0.1		1	0.10	m	
2	구	균열	0.2	1.1			1	1.10	m
3	구	타원균열	0.1	0.1		3	0.30	m	
4	구	균열	0.3	1.0		1	1.00	m	
5	구	균열	0.2	0.8		1	0.80	m	
6	구	이음부 균열	0.1	3.0		1	0.04	m'	
7	구	균열	0.3	0.4		1	3.00	m	
8	구	균열	0.3	1.5		1	1.50	m	
9	구	방수판균열	1.0	0.7		1	0.70	m'	
10	구	보수판재균열	0.2	1.2		1	1.20	m	
11	구	방수판균열	1.0	0.7		1	0.70	m'	
12	구	타원균열	0.1	0.1		4	0.40	m	
13	구	균열	0.2	1.3		1	1.30	m	
14	구	균열	0.2	1.5		1	1.50	m	
15	구	타원열락				1	1.00	EA	
16	구	공동구 균열	0.2	0.3		2	0.60	m	
17	구	공동구 균열	0.2	0.3		1	0.30	m	
18	구	공동구 균열	0.2	0.3		1	0.30	m	
19	구	균열	0.3	0.5		3	1.50	m	
20	구	균열	0.3	0.5		5	2.50	m	
21	구	균열	0.3	0.5		2	1.00	m	
22	구	균열	0.3	0.5		1	0.50	m	
23	구	균열	0.3	0.5		2	1.00	m	
24	구	균열	0.3	0.5		2	1.00	m	
25	구	균열	0.3	0.5		2	1.00	m	
26	구	균열	0.3	0.5		4	2.00	m	
27	구	균열	0.3	0.5		1	0.50	m	
28	구	균열	0.3	0.5		1	0.50	m	
29	구	토사퇴적	0.5	2.0		1	1.00	m'	
30	구	균열	0.3	0.5		2	1.00	m	
31	구	균열	0.3	1.5		1	1.50	m	
32	구	균열	0.3	0.5		1	0.50	m	
33	구	공동구덮개 파손	0.1	0.2		50	1	0.02	m'
34	구	공동구 균열	0.2	0.3		1	0.30	m	
35	구	공동구 균열	0.2	0.3		1	0.30	m	
36	신	보수판재균열	0.3	5.0		1	5.00	m	천단부
37									
38									
39									
40									

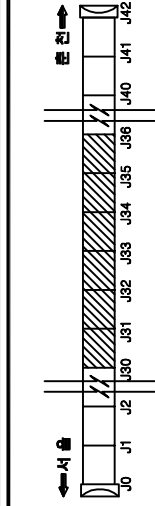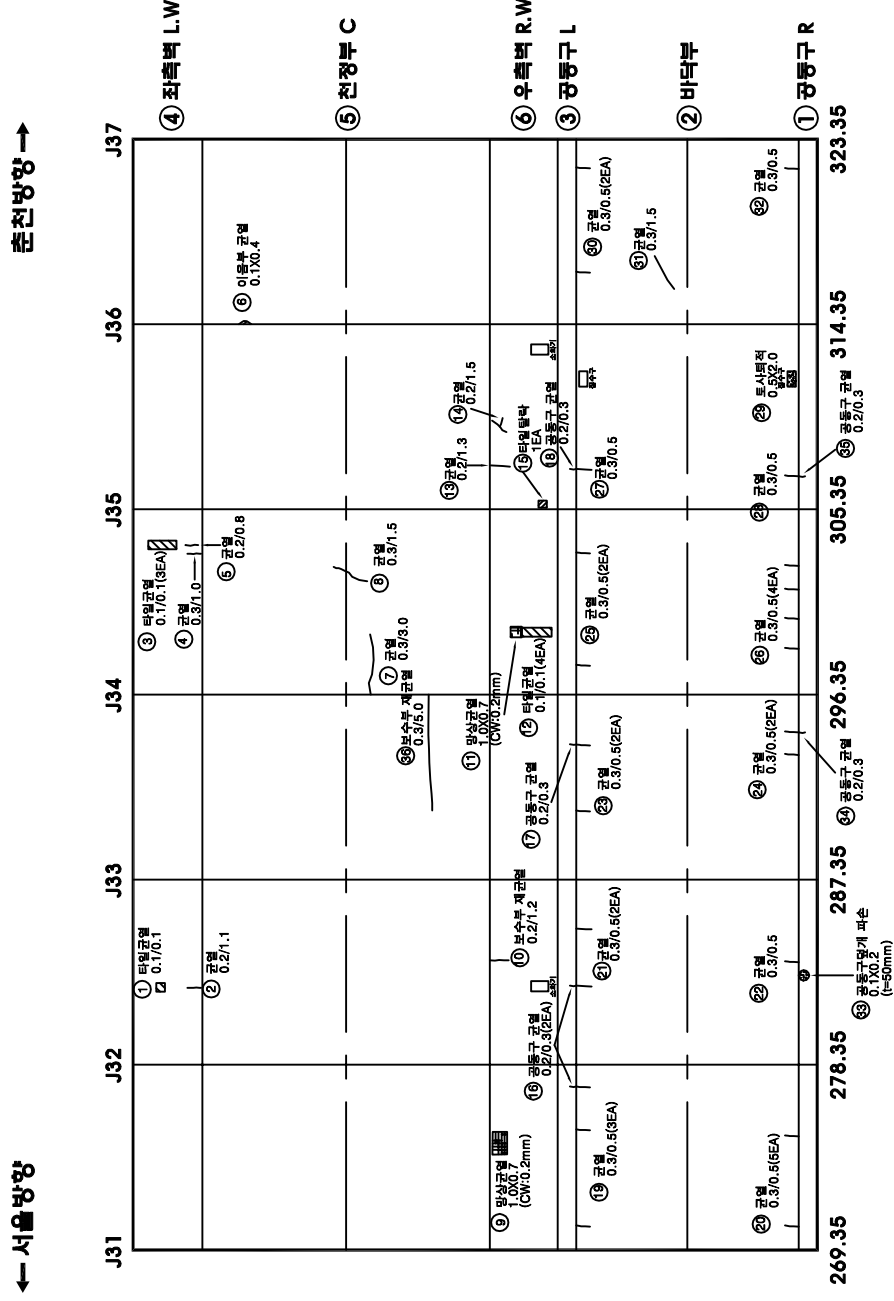[illegible]

SECTION

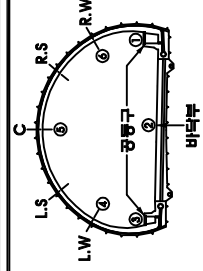

배 리		배 태	시절명령	영성신널(양양)
부 수		이도보전	옹 역 명	2017년 서울특별시수도권정원계획구역(도시계획 및 설계)
영 화		자도보리	정경기관	(주)에스코알티에스
역, 불화		박 식	도 면 명	영성신널(양양) 라이닝 외관조사함도 (6)
파 손		기 타	도면번호	8 / 9

영스타터널(양양) 라이닝 외관조사망도 (7)

손상물량표


변호	구	손상내용	손상규모				비고
			폭	길이	개소	수량	
1	구	균열	0.5	0.3	1	0.30	m
2	구	이음부 균열	0.1	0.3	1	0.03	m'
3	구	이음부 균열	0.3	0.5	1	0.15	m'
4	구	이음부 균열	0.3	0.6	1	0.18	m'
5	구	균열	0.1	1.0	1	1.00	m
6	구	이음부 균열	0.2	1.0	1	0.20	m'
7	구	균열	0.2	2.8	1	2.80	m
8	구	타일균열	0.1	0.1	9	0.90	m
9	구	공동구 균열	0.2	0.3	2	0.60	m
10	구	공동구압개 파손	0.1	0.1	50	3	0.03 m'
11	구	공동구 균열	0.2	0.3	1	0.30	m
12	구	균열	0.3	0.5	1	0.50	m
13	구	균열	0.3	0.5	4	2.00	m
14	구	파손	0.1	0.2	50	1	0.02 m'
15	구	균열	0.3	0.5	2	1.00	m
16	구	균열	0.3	0.6	1	0.60	m
17	구	균열	0.3	5.0	1	5.00	m
18	구	균열	0.3	1.0	1	1.00	m
19	구	균열	0.3	0.5	1	0.50	m
20	구	균열	0.3	0.5	1	0.50	m
21	구	공동구 균열	0.2	0.3	2	0.60	m
22	구	공동구압개 파손	0.1	0.3	50	1	0.03 m'
23	구	들뜸	0.1	0.5	10	9	0.45 m'
24							
25							
○	기존점	점	원	원	원	금회점
---	-----	---	---	---	---	-----

← 서울방향

→ 춘천방향

NATM 평면

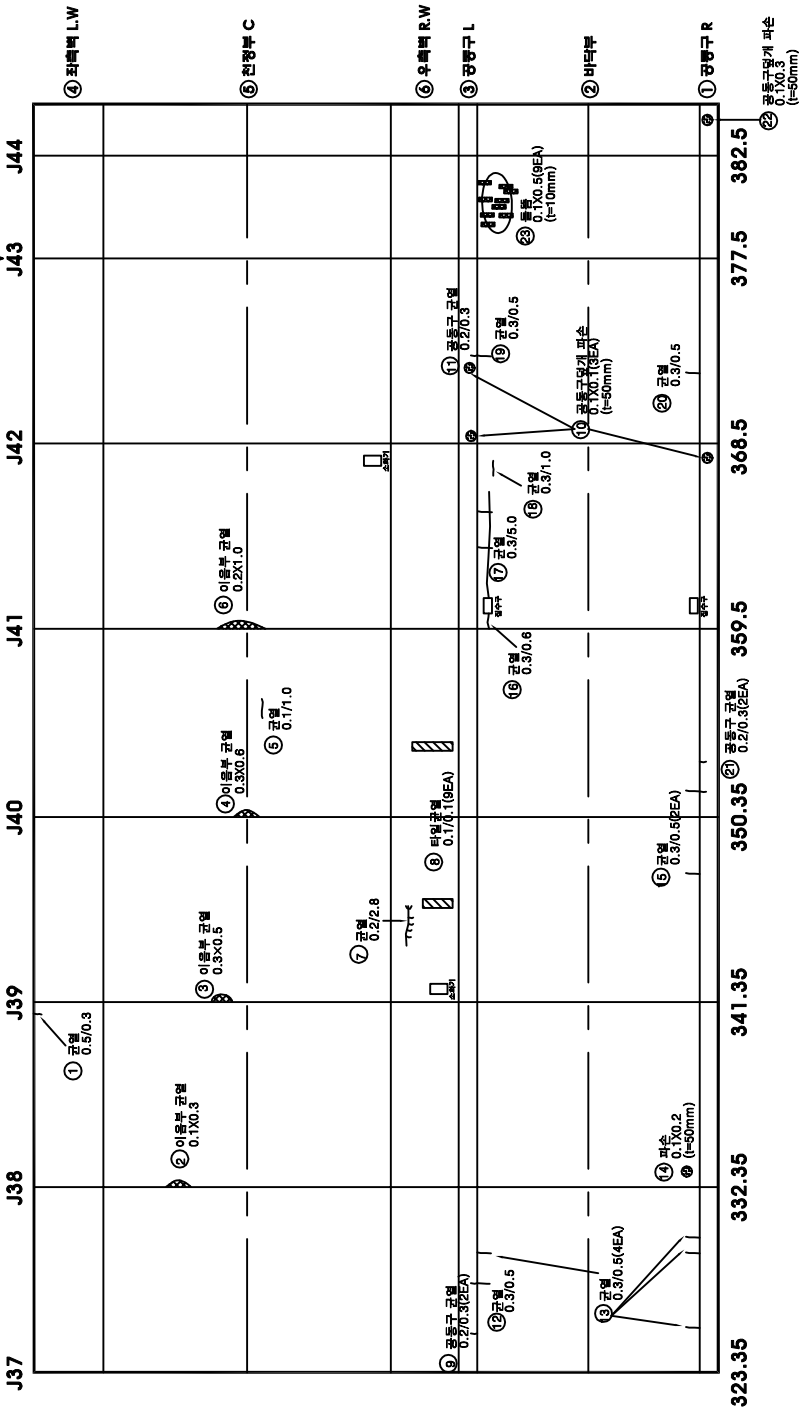

KEY PLAN

SECTION

범례

간격	방사선	철근노출	채수	포트홀
바리	누수	원화	바닥/벽면	파손
기타				

시설물명

영스타터널(양양)

영역명

2017년 서울춘천고속도로 영평영천분기점(미시안고 등 22개 시설물)

점감기관

(주)에스코알티에스

도면명

영스타터널(양양) 라이닝 외관조사망도 (7)

도면번호

9 / 9