

군 자 2 터 널 (서 을 밤 향)

외 관 조 사 망 도

1. 평가

평가


평가

평가


손상물량표

손상내용	손상규모				비고
	부	길이	개소	수량	단위
신구	1				
	2				
	3				
터널 시점부

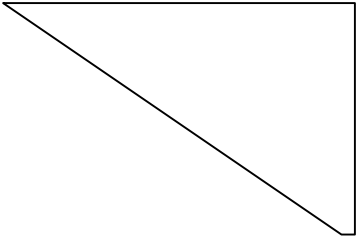

[좌측옹벽]

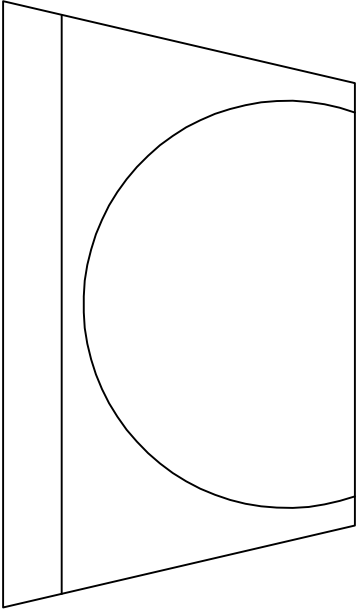

[면벽]

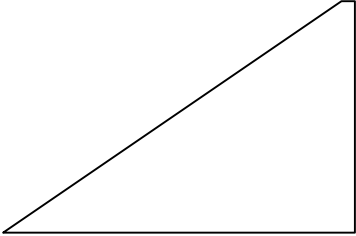

[우측옹벽]

○	기존점진	○	금회점진
---	------	---	------

KEY PLAN

SECTION

도면번호

1 / 24

시설물명

군자2터널(서울)

영역명

2017년 서울특별시고속도로 정비사업영역(1)사도고 등 22개 시설물

점검기관

(주)에스코알티에스

도면명

군자2터널(서울) 시점부 갱구부 외관조사망도 (1)


도면번호

1 / 24

손상물량표

변호	진구	손상내용	손상규모				비고
			부	길이	개소	수량	
1							
2							
터널 중점부

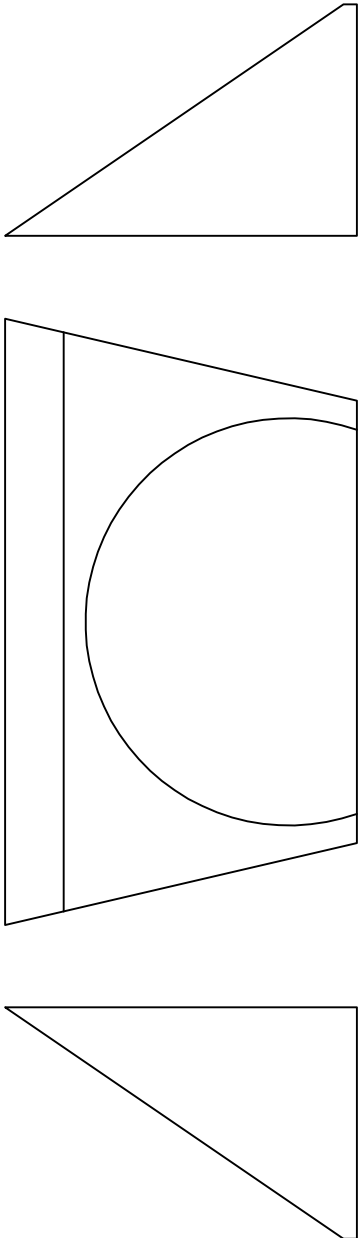

[좌측옹벽]

[면벽]

[우측옹벽]

기존점진		점진		원형		레		금회점진	
○						○			

KEY PLAN

SECTION

시설물명 군자2터널(서울)

영역명 2017년 서울특별시고속도로 중점부점진영역(11사이고 동 22개 시설물)

점진기관 (주)에스코알티에스

도면명 군자2터널(서울) 중점부 갱구부 외관조사망도 (2)

도면번호 2 / 24

2. 2. 2.


군자2터널(서울) 라이닝 외관조사망도 (1)

신상물량표

변호	신구	손상내용	손상규모				비고
			폭	길이	개소	수량	
1							
2							
(↑)
천

(↓)
서

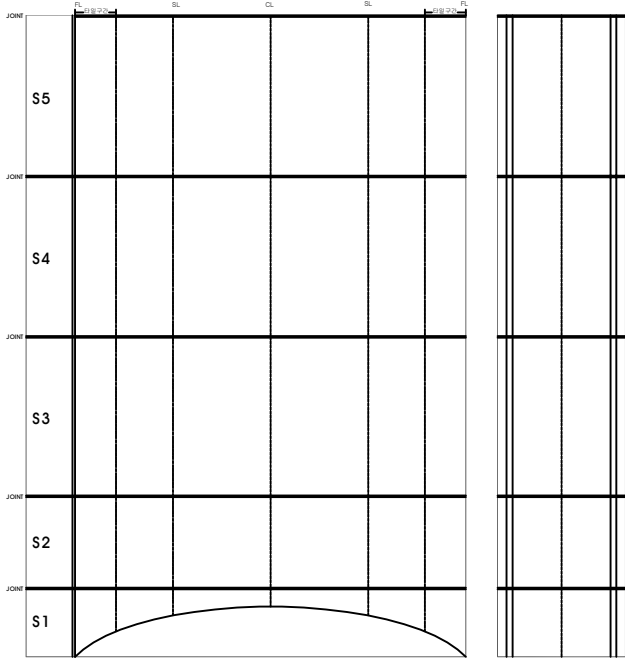

KEY PLAN

SECTION

시설물명 군자2터널(서울)

영역명 2017년 서울특별시수도권도심정밀환경영역(마사리고동 22개 시정촌)

점검기관 (주)에스코일티에스

도면명 군자2터널(서울) 라이닝 외관조사망도 (1)

도면번호 3 / 24

기존점선

점선점선

금회점선

벽태

이토타적

재료분리

부식

기타

박리

누수

형화

파괴, 침투

파손

간격

망상간격

철근노출


채수

포트홀

군자2터널(서울) 라이닝 외관조사망도 (2)

손상물량표


구분	손상내용	손상규모				비고
		폭	길이	개소	수량	
1						
2						
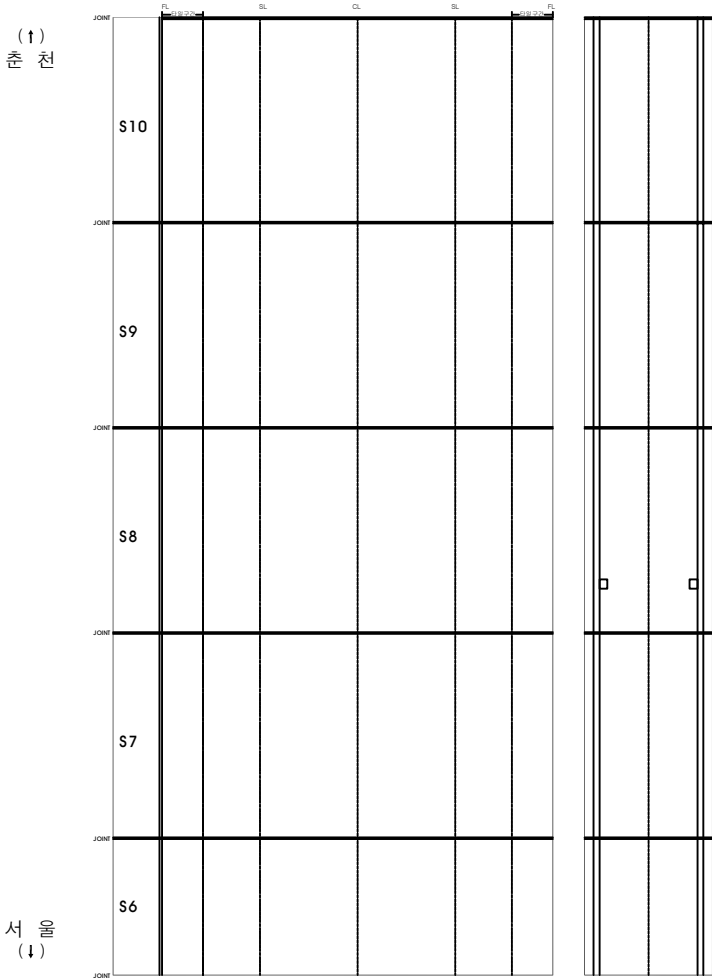

○	기 존 정 점	○	금 회 정 점
---	---------	---	---------

시설물명 군자2터널(서울)			
양 면	면	2017년 서울특별시고속도로 정비사업영역(마사노고 등 22개 시설물)	
점	점	점	점
도 면	면	군자2터널(서울) 라이닝 외관조사망도 (2)	
도면번호		4 / 24	

벽	타	벽	타
이	토	이	토
표	본	표	본
부	식	부	식
기	타	기	타

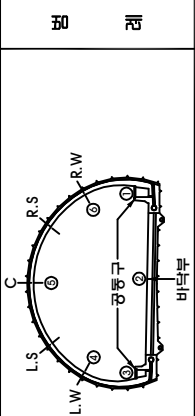


S E C T I O N		KEY PLAN	

군자2터널(서울) 라이닝 외관조사망도 (3)

손상물량표

구분	손상내용	손상규모				비고
		폭	길이	개소	수량	단위
1구	균열	0.2	2.5	1	250	m
2						
3						
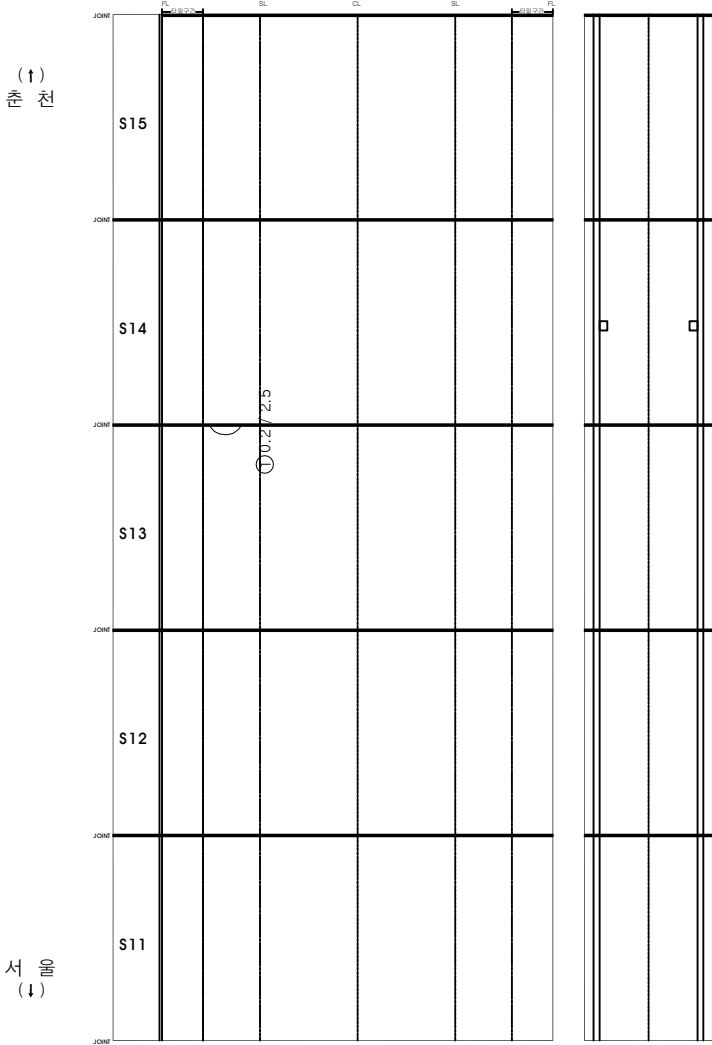

○	기 존 점 결	○	금 회 점 결
---	---------	---	---------

KEY PLAN

SECTION

시설물명 군자2터널(서울)

양 면 명 2017년 서울특별시고속도로 정비사업(1차)도 동 22개 시설물

점검기관 (주)에스코알티에스

도 면 명 군자2터널(서울) 라이닝 외관조사망도 (3)


도면번호 5 / 24

군자2터널(서울) 라이닝 외관조사망도 (5)

손상물량표

구분	손상내용	손상규모				비고
		폭	길이	개소	수량	단위
1구	균열	0.2	1.5	1	150	m
2구	단면 손상	0.1	0.4	1	0.04	m'
3구	덮개 파손	0.2	0.2	1	0.04	m'
4구	단면 손상	0.1	0.5	1	0.05	m'
5구	덮개 파손	0.2	0.2	1	0.04	m'
6						
7						
○	기준점	○	금회점
---	-----	---	-----

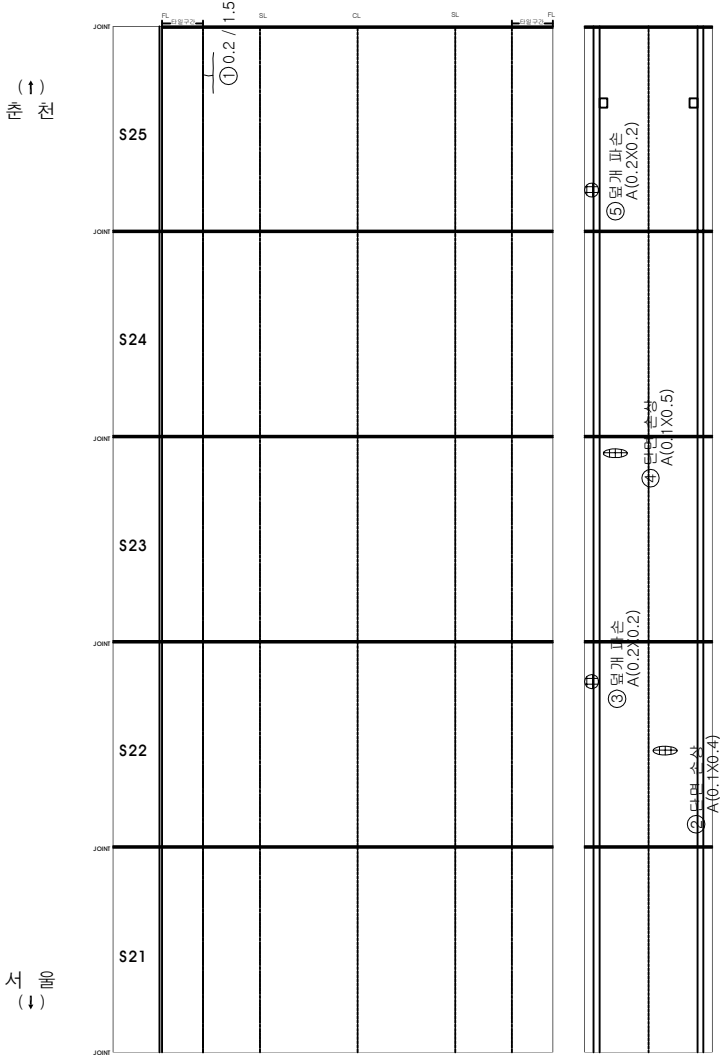

KEY PLAN

SECTION

표

시설명 군자2터널(서울)

영역명 2017년 서울특별시수도권 광역교통망(11사대고 등 23개 시·군·구)

점검기관 (주)에스코엔지니어스


도면명 군자2터널(서울) 라이닝 외관조사망도 (5)

도면번호 7 / 24

군자2터널(서울) 라이닝 외관조사망도 (6)

손상물량표

구분	손상내용	손상규모				비고
		폭	길이	개소	수량	단위
1구	관	0.2	6.5	1	650	m
2구	관	0.2	1.0	1	1.00	m
3						
4						
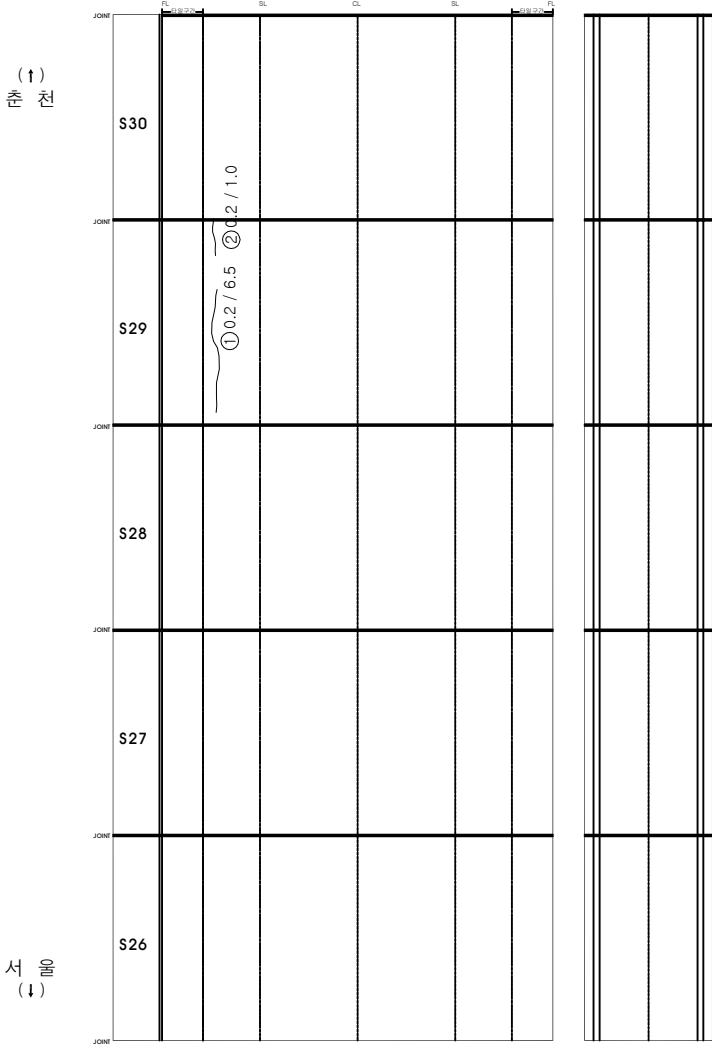

○	기 존 점 결	○	금 회 점 결
---	---------	---	---------

KEY PLAN

SECTION

벽 태	박 리	관 절	포 레
이 토 필 레	부 수	망 상 관 절	망 상 관 절
재 료 분 리	영 화	철 근 노 출	철 근 노 출
부 시	파 악, 불 췌	채 수	채 수
기 타	파 손	포 트 출	포 트 출

시설물명 군자2터널(서울)

양 면 명 2017년 서울특별시고속도로 정비사업용역(11사도고 등 23개 시설물)

점 검 기 관 (주)에스코알티에스


도 면 명 군자2터널(서울) 라이닝 외관조사망도 (6)

도면번호 8 / 24

군자2터널(서울) 라이닝 외관조사망도 (7)

손상물량표

구분	손상내용	손상규모				비고
		부	길이	개소	수량	
1구	멀게 파손			1	100 EA	
2						
3						
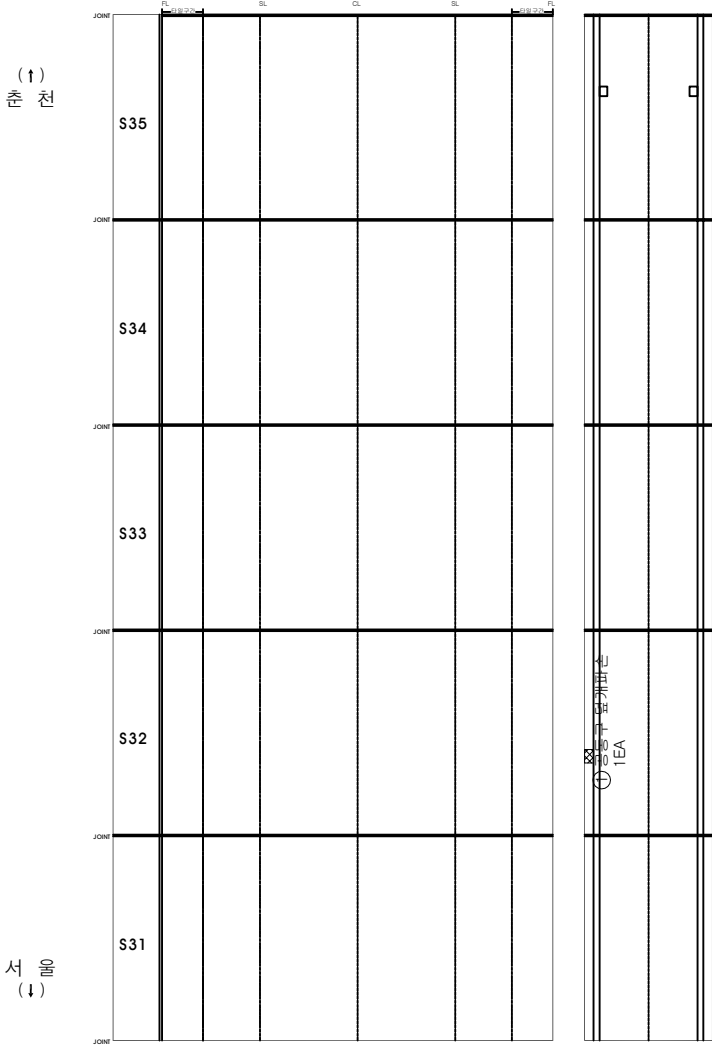

○	기 존 결 결	○	금 회 결 결
---	---------	---	---------

KEY PLAN

SECTION

시설물명 군자2터널(서울)

영역명 2017년 서울특별시수도권 경인권광역역(11시도권 등 23개 시·군·구)

점검기관 (주)에스코알티에스

도면명 군자2터널(서울) 라이닝 외관조사망도 (7)


도면번호 9 / 24

군자2터널(서울) 라이닝 외관조사망도 (10)

신상물량표

구분	신상내용	신상규모				비고
		폭	길이	개소	수량	단위
1구	관	0.1	2.1	1	2.10	m
2구	관	0.2	5.0	1	5.00	m
3구	관	0.2	7.0	1	7.00	m
4구	관	0.2	5.0	1	5.00	m
5구	단면 손상	0.1	0.2	1	0.02	m'
6구	단면 손상	0.1	0.1	1	0.01	m'
7						
8						
○	기존점	○	계획점
---	-----	---	-----

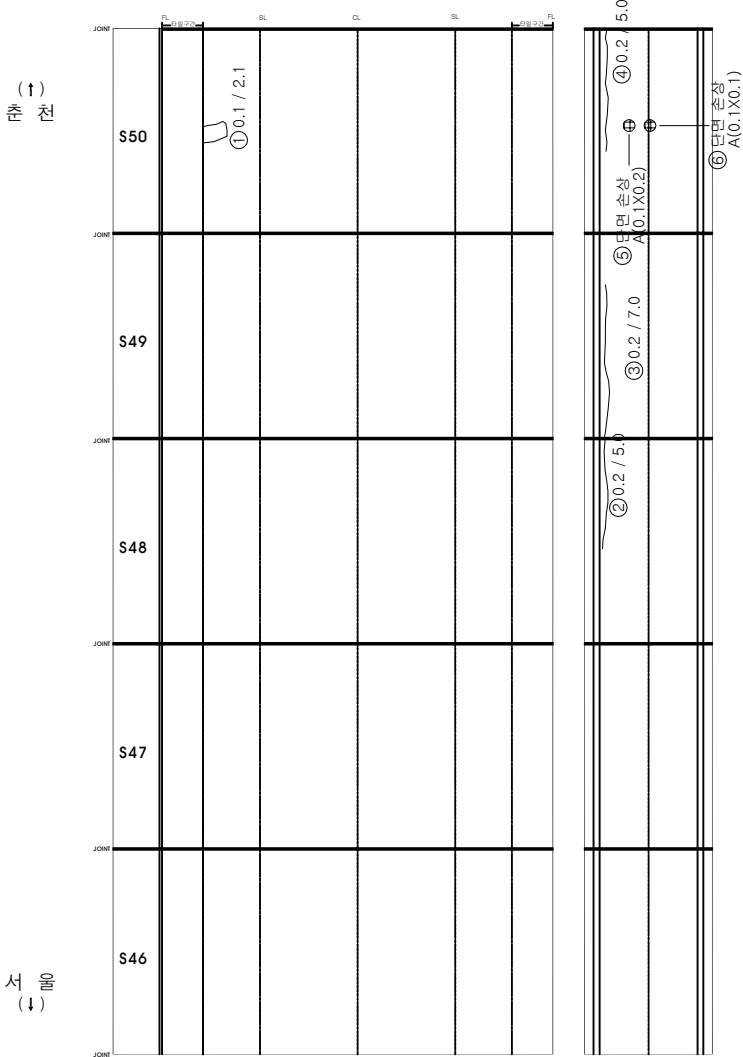

KEY PLAN

SECTION

표

시설물명 군자2터널(서울)

영역명 2017년 서울특별시고속도로 정비사업영역(11사도고 등 23개 시설물)

점검기관 (주)에스코일티에스


도면명 군자2터널(서울) 라이닝 외관조사망도 (10)

도면번호 12 / 24

군자2터널(서울) 라이닝 외관조사망도 (11)

삽상물량표

삽상내용		삽상규모				비고
		길이	깊이	개소	수량	단위
1구	경	0.2	8.0	1	8.00	m
2구	경	0.2	5.0	1	5.00	m
3구	경	0.2	9.0	1	9.00	m
4구						
5구						
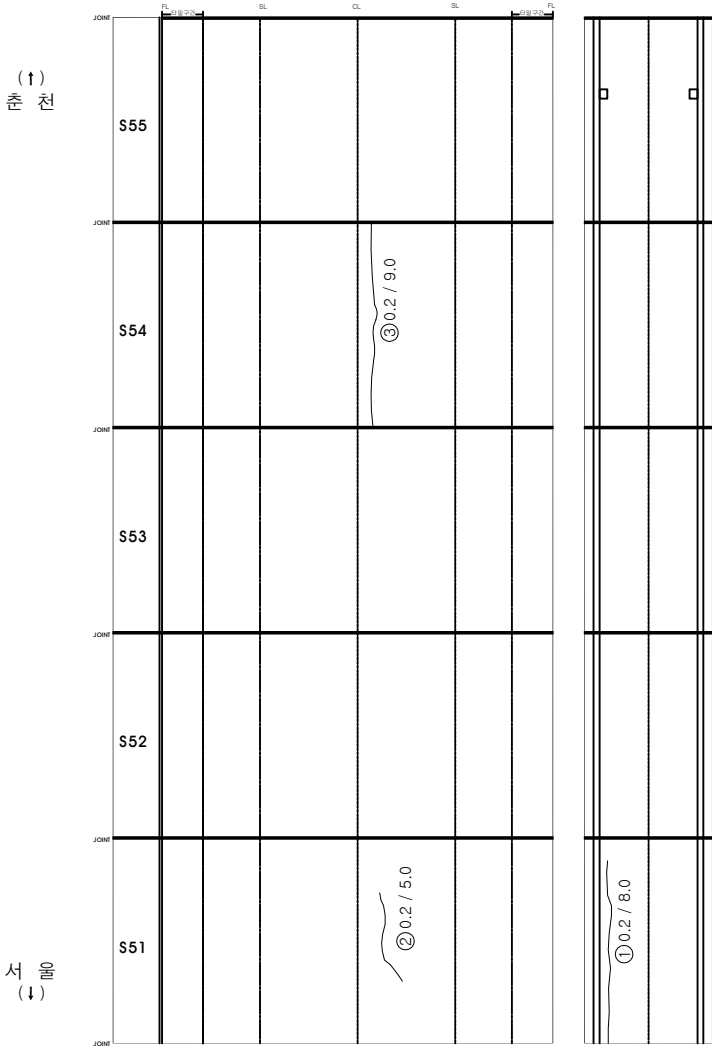

기 존 점	원 점	레	금 회 점
○		○	

KEY PLAN

SECTION

시설물명 군자2터널(서울)

양 면 2017년 서울특별시고속도로 정비사업용역(11사대고 등 22개 시설물)

점검기관 (주)에스코일티에스

도 면 군자2터널(서울) 라이닝 외관조사망도 (11)


도면번호 13 / 24

군자2터널(서울) 라이닝 외관조사망도 (12)

신상물량표

신상내용		신상규모				비고
		폭	길이	개소	수량	단위
1구	경관	0.2	4.5	2	9.00	m
2구	경관	0.2	1.5	1	1.50	m
3구	블룸	0.1	0.3	1	0.03	m'
4						
5						
○	기존점	○	계획점
---	-----	---	-----

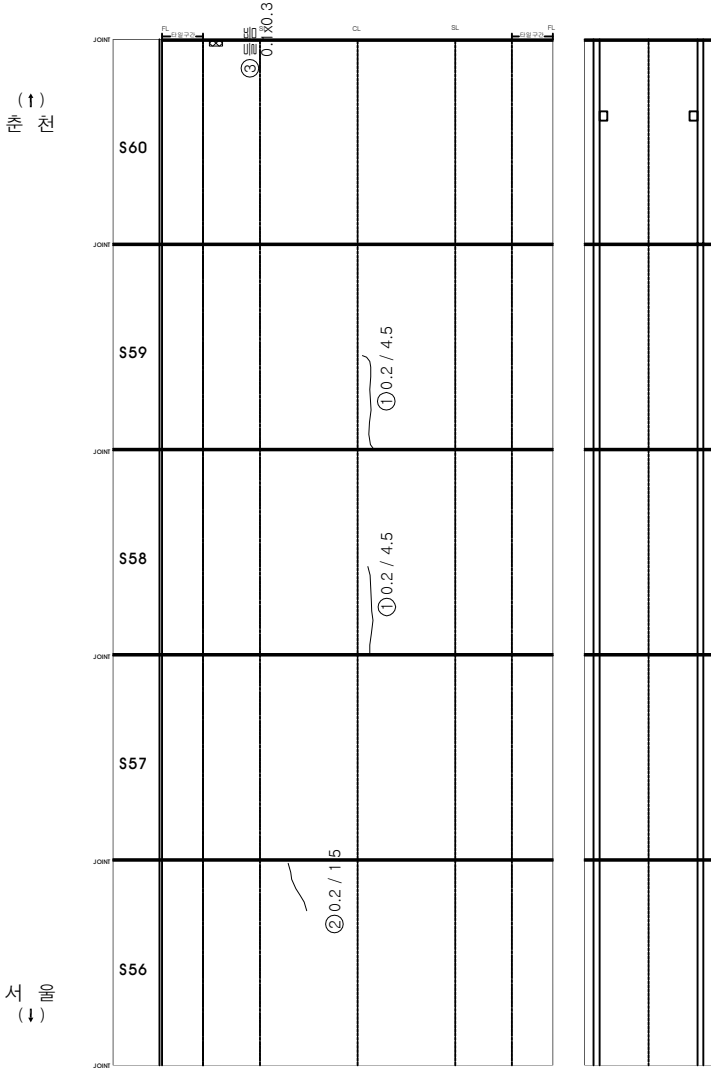

KEY PLAN

SECTION

시설물명

군자2터널(서울)

양 면

2017년 서울특별시수도권 경인철도공사(11사) 및 동 22개 시(군)

점검기관

(주)에스코알티에스

도 면

군자2터널(서울) 라이닝 외관조사망도 (12)

도면번호


14 / 24

군자2터널(서울) 라이닝 외관조사망도 (13)

손상물량표

구분	손상내용	손상규모				비고
		폭	길이	개소	수량	단위
1구	타일 결락			1	1.00	EA
2구	단면 손상	0.1	0.4	1	0.04	m'
3구	단면 손상	0.1	0.2	1	0.02	m'
4구	단면 손상	0.1	0.3	1	0.03	m'
5구	단면 손상	0.2	0.2	1	0.04	m'
6						
7						
○	기 존 정 결	○	금 회 정 결
---	---------	---	---------

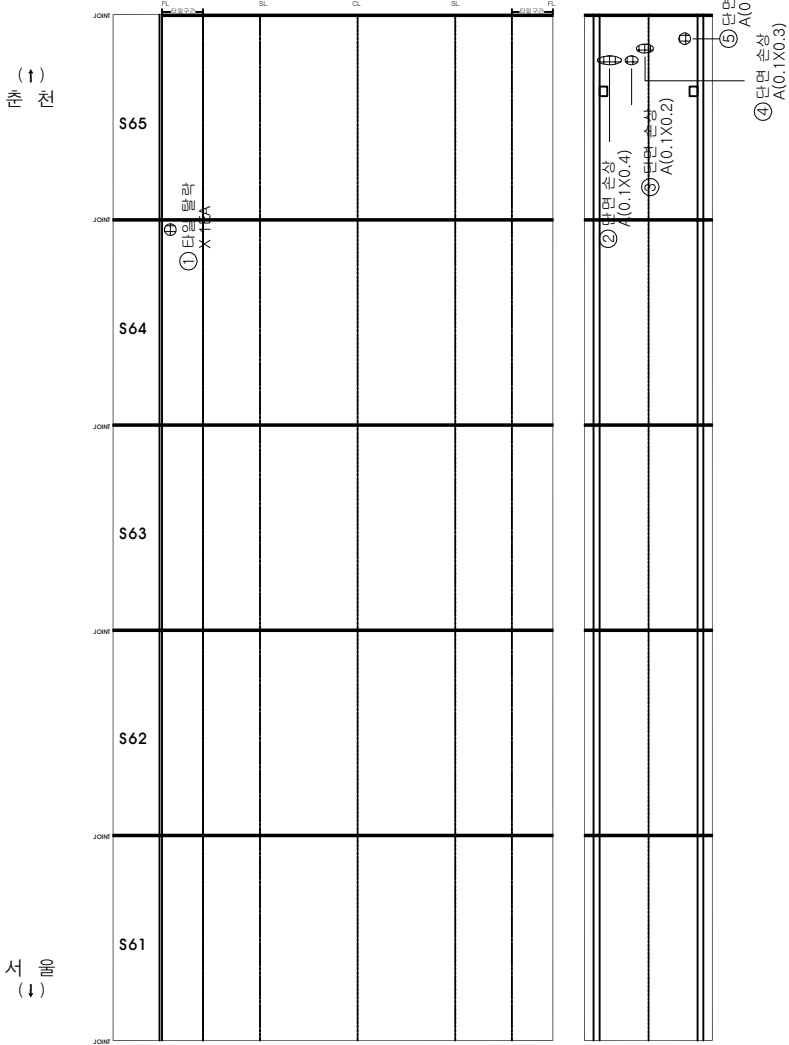

KEY PLAN

SECTION

벽 태	박 리	간 결	포 트	레	기 타
이 토 탈 리	부 수	망 상 균 결	파 악, 불 결	파 손	
재 료 분 리	영 화	철 근 노 출	파 악, 불 결	파 손	
부 식	부 수	채 수	파 악, 불 결	파 손	
기 타	부 수	포 트	파 악, 불 결	파 손	


시설물명	군자2터널(서울)
양 면	2017년 서울특별시고속도로 정밀점검용역(11사이고 동 22개 시설물)
점검기관	(주)에스코일티에스
도 면	군자2터널(서울) 라이닝 외관조사망도 (13)
도면번호	15 / 24

군자2터널(서울) 라이닝 외관조사망도 (14)

신상물량표

구분	신상내용	신상규모				비고
		폭	길이	개소	수량	
1구	관형	0.2	8.0	1	8.00	m
2구	관형	0.2	9.0	2	18.00	m
3구	관형	0.2	0.5	1	0.50	m
4구	이물침내재	0.5	1.5	1	0.75	m'
5구	이물침내재	2.5	2.5	1	6.25	m'
6						
7						
○	기존점	○	금회점
---	-----	---	-----

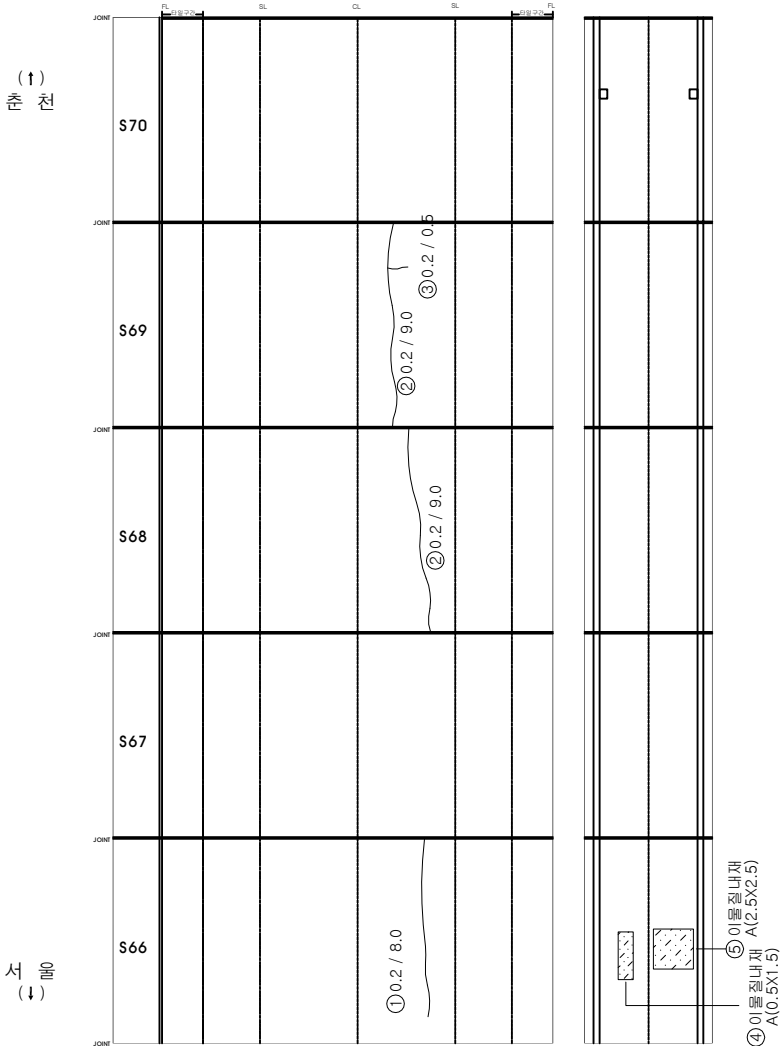

KEY PLAN

SECTION

표

시설물명

군자2터널(서울)

양면

2017년 서울특별시수도권 종합환경영향(11사이고 등 22개 시설물)

점검기관

(주)에스코알티에스

도면명

군자2터널(서울) 라이닝 외관조사망도 (14)


도면번호

16 / 24

군자2터널(서울) 라이닝 외관조사망도 (15)

신상물량표

구분	순상내용	신상규모				비고
		폭	길이	개소	수량	
1						
2						
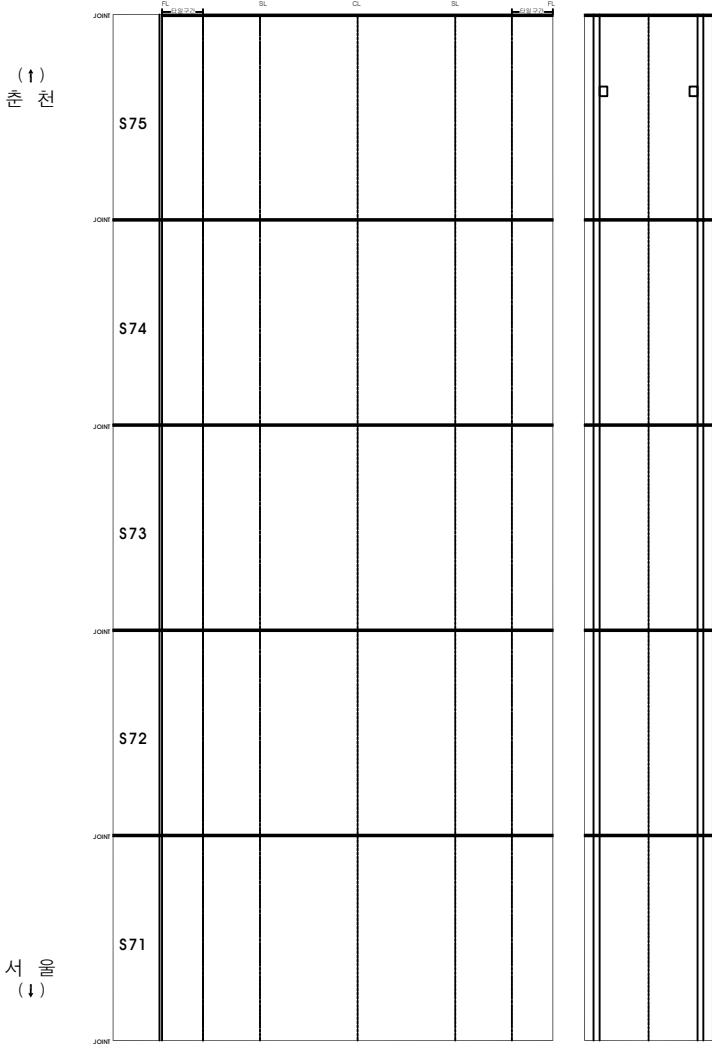

KEY PLAN

SECTION

시설물명 군자2터널(서울)

영역명 2017년 서울특별시고속도로권 개발사업영역(마사노고동 22개 시정촌)

점검기관 (주)에스코엔지니어스


도면명 군자2터널(서울) 라이닝 외관조사망도 (15)

도면번호 17 / 24

군자2터널(서울) 라이닝 외관조사망도 (16)

신상물량표

구분	신상내용	신상규모				비고
		부	길이	개소	수량	단위
1구	경관	0.2	2.0	1	2.00	m
2구	경관	0.2	2.0	1	2.00	m
3구	경관	0.1	0.6	1	0.60	m
4구	경관	0.1	1.0	1	1.00	m
5						
6						
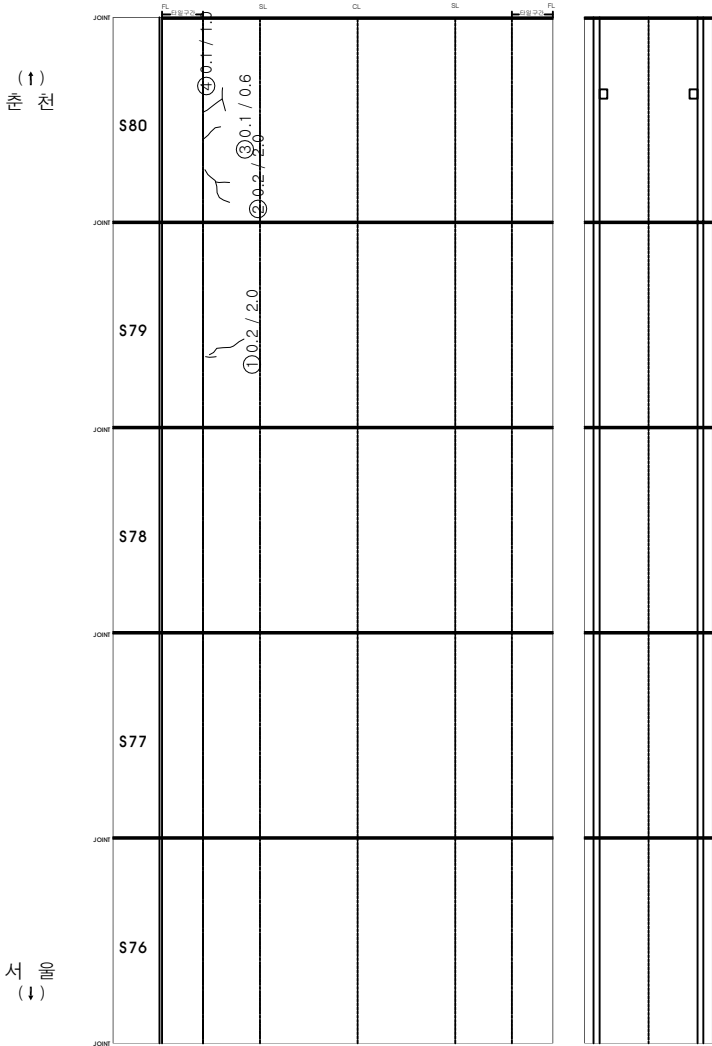

KEY PLAN

SECTION

간격	벽면	박리	벽태
망상간격	망상간격	부수	이동파괴
철근노출	철근노출	형화	재료분리
채수	채수	파괴, 불균	부식
포트홀	포트홀	파손	기타

시설물명 군자2터널(서울)

영역명 2017년 서울특별시고속도로 정비사업영역(11사대고 등 22개 시설물)

점검기관 (주)에스코알티에스

도면명 군자2터널(서울) 라이닝 외관조사망도 (16)


도면번호 18 / 24

기	존	점	원	레
○			○	
기 존 점 원 레		금 회 점 원		

군자2터널(서울) 라이닝 외관조사망도 (17)

삽상물량표

변호	삽상내용	삽상규모					비고
		폭	길이	개소	수량	단위	
1	관물	0.2	90	1	900	m	
2							
3							
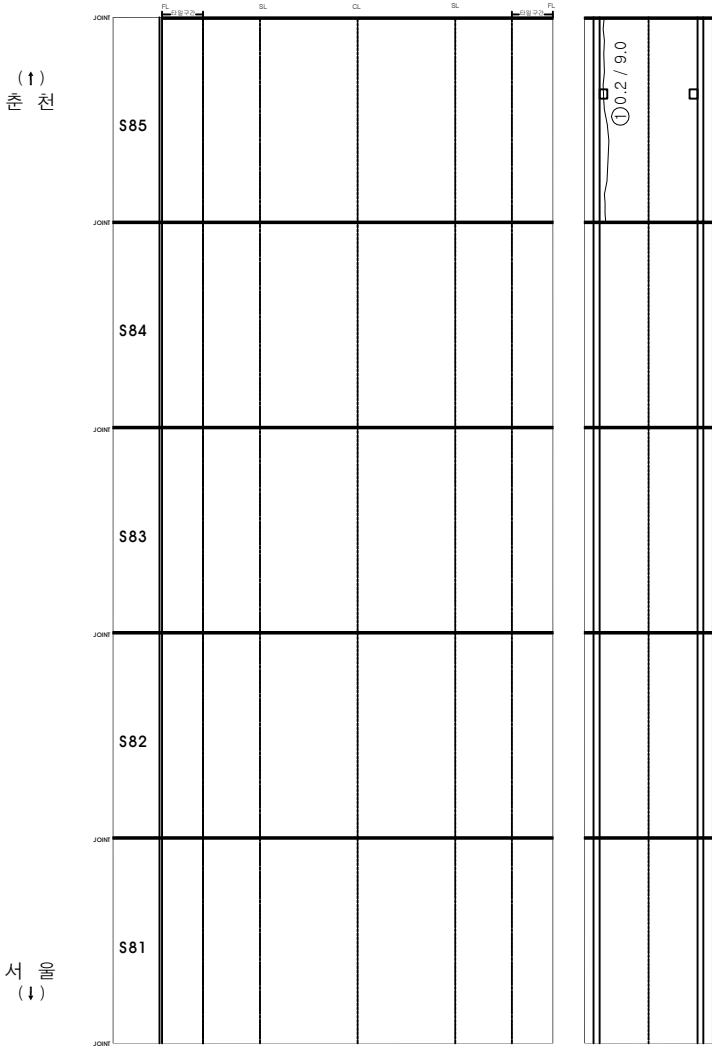

○	기 존 점	○	금 회 점
---	-------	---	-------

KEY PLAN

SECTION

시설물명 군자2터널(서울)

양 면 명 2017년 서울특별시고속도로 정비사업(11사도 등 23개 시설물)

점검기관 (주)에스코알티에스


도 면 명 군자2터널(서울) 라이닝 외관조사망도 (17)

도면번호 19 / 24

군자2터널(서울) 라이닝 외관조사망도 (18)

손상물량표

구분	손상내용	손상규모				비고
		폭	길이	개소	수량	단위
1구	균열	0.2	4.5	1	4.50	m
2구	표장 손상	0.1	0.2	2	0.04	m'
3구	균열	0.1	0.7	1	0.70	m
4						
5						
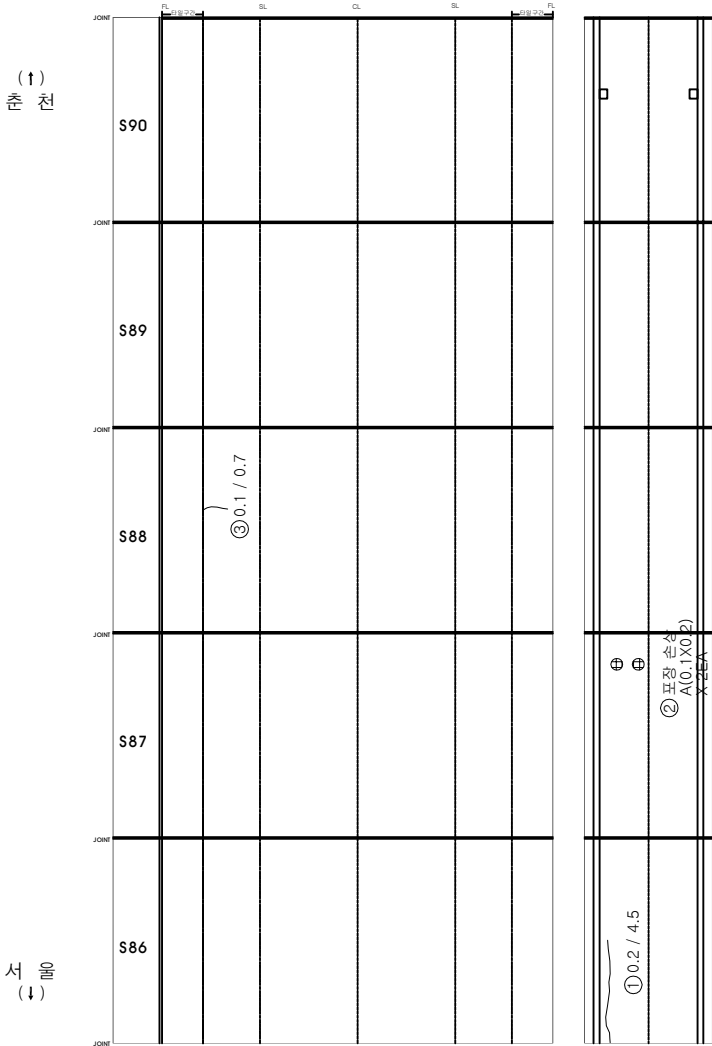

KEY PLAN

SECTION

시설물명 군자2터널(서울)

영역명 2017년 서울특별시수도권 제1회경관영역(마사대교 등 23개 시설물)

점검기관 (주)에스코알티에스

도면명 군자2터널(서울) 라이닝 외관조사망도 (18)


도면번호 20 / 24

○	기존점진	○	금회점진
---	------	---	------

군자2터널(서울) 라이닝 외관조사망도 (19)

신상물량표

수상내용		신상규모				비고
		폭	길이	개소	수량	단위
1구	관	0.2	1.8	1	1.80	m
2구	관	0.2	2.0	1	2.00	m
3구	관	0.2	0.5	1	0.50	m
4						
5						
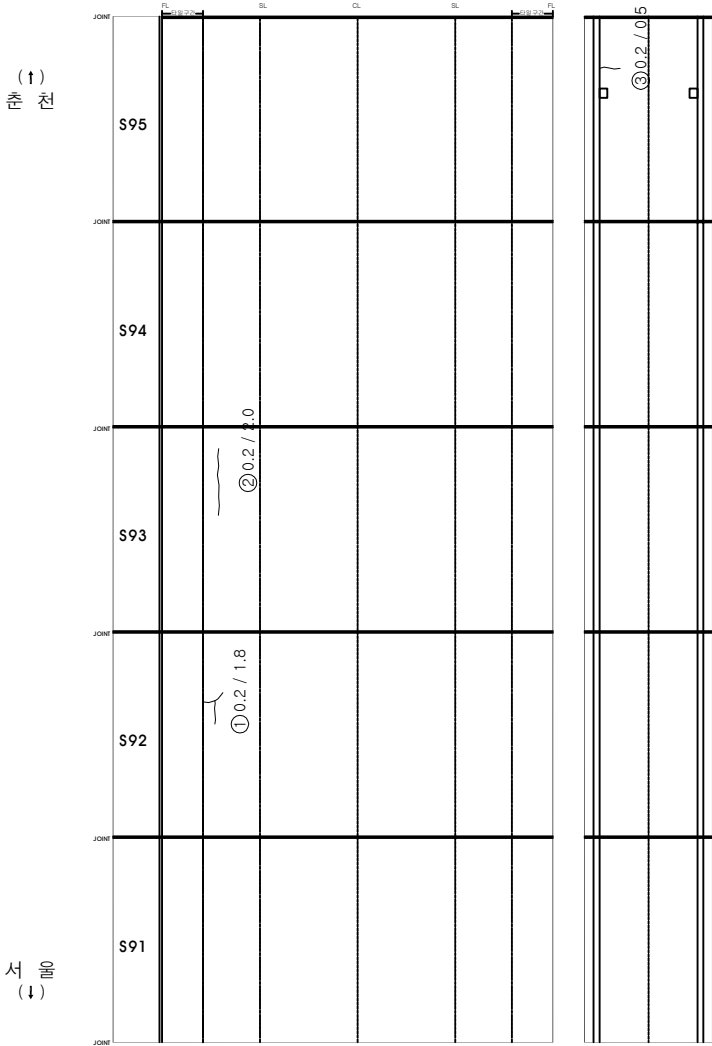

KEY PLAN

SECTION

도면번호 21 / 24


○	기 존 정 점	○	금 회 정 점
---	---------	---	---------

시설물명	군자2터널(서울)
영역명	2017년 서울특별시고속도로 정비사업영역(마사리고 동 22개 시정촌)
점검기관	(주)에스코엔지니어스
도면명	군자2터널(서울) 라이닝 외관조사망도 (19)
도면번호	21 / 24

군자2터널(서울) 라이닝 외관조사망도 (20)

신상물량표

구분	신상내용	신상규모				비고
		폭	길이	개소	수량	단위
1구	관	0.2	7.0	1	7.00	m
2구	관	0.2	10.0	1	10.00	m
3구	관	0.3	9.0	1	9.00	m
4						
5						
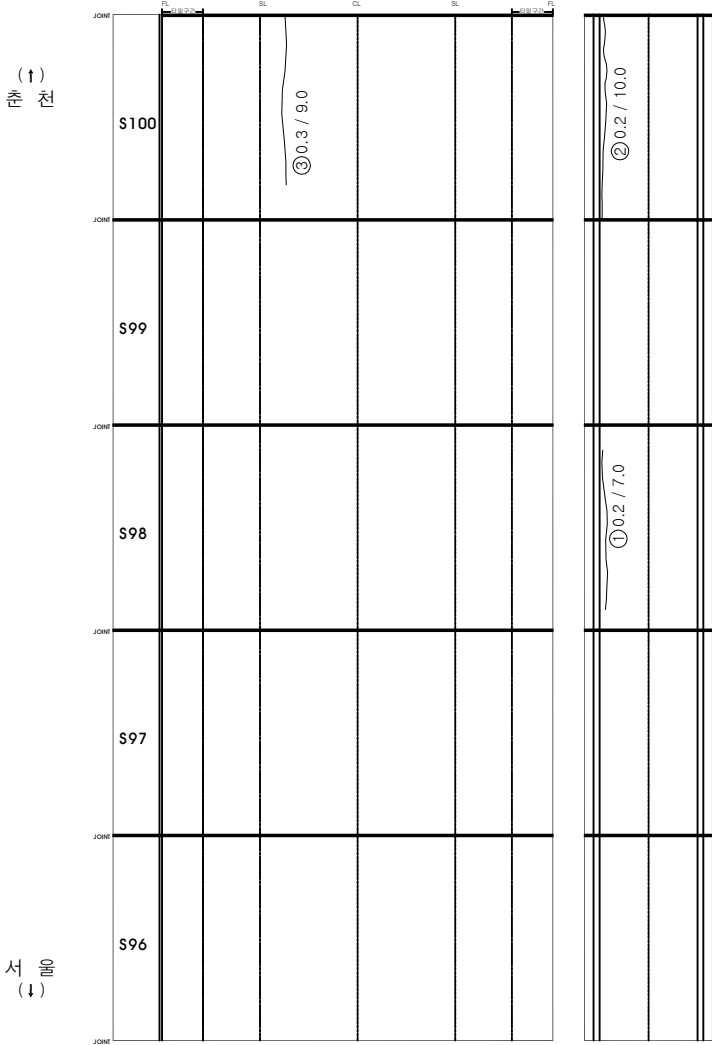

○	기 존 정 점	○	금 회 정 점
---	---------	---	---------

KEY PLAN

SECTION

시설물명 군자2터널(서울)

양역명 2017년 서울특별시수도권 광역교통개발사업(1차년도) 등 (20개 시·군·구)

점검기관 (주)에스코알티에스


도면명 군자2터널(서울) 라이닝 외관조사망도 (20)

도면번호 22 / 24

군자2터널(서울) 라이닝 외관조사망도 (21)

신상물량표

구분	구분	구분	신상규모				비고
			폭	길이	개소	수량	
1	구	구	0.2	100	1	1000	m
2	구	구	0.2	100	1	1000	m
3	구	구			4	400	EA
4	구	구			21	21.00	EA
5							
6							
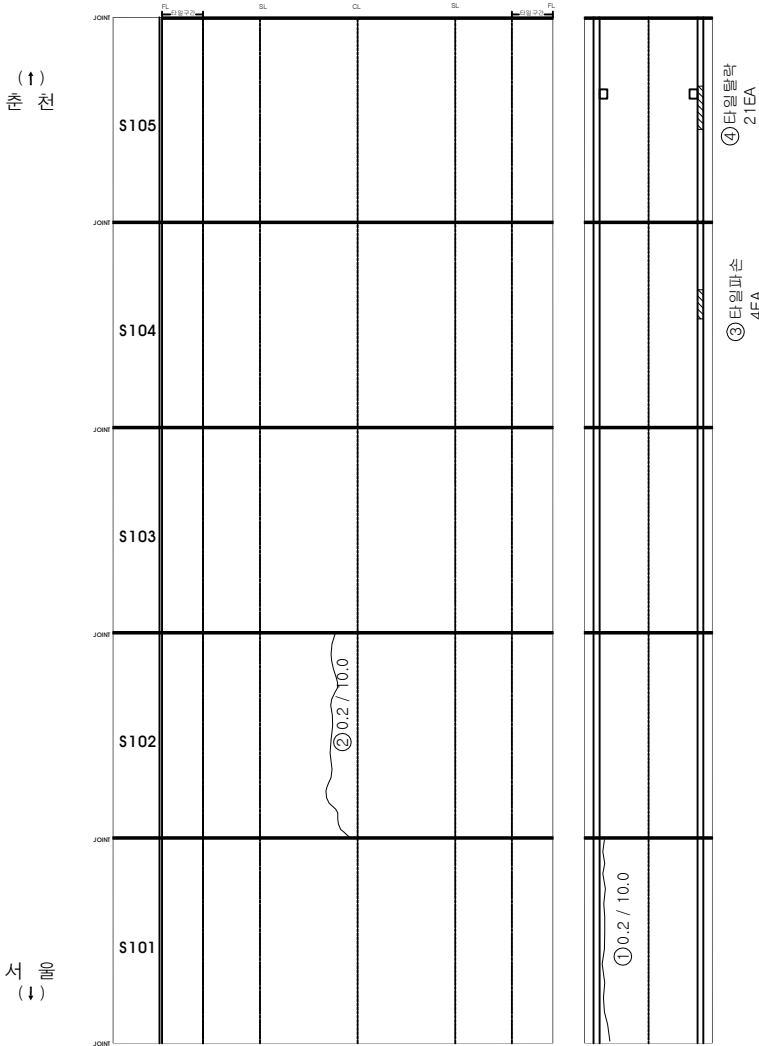

KEY PLAN

SECTION

시설물명

군자2터널(서울)

시설물명

2017년 서울특별시고속도로 정비사업(서울) (시설물)

시설물명

(주)에스코아티에스

시설물명

군자2터널(서울) 라이닝 외관조사망도 (21)

시설물명

23 / 24

