
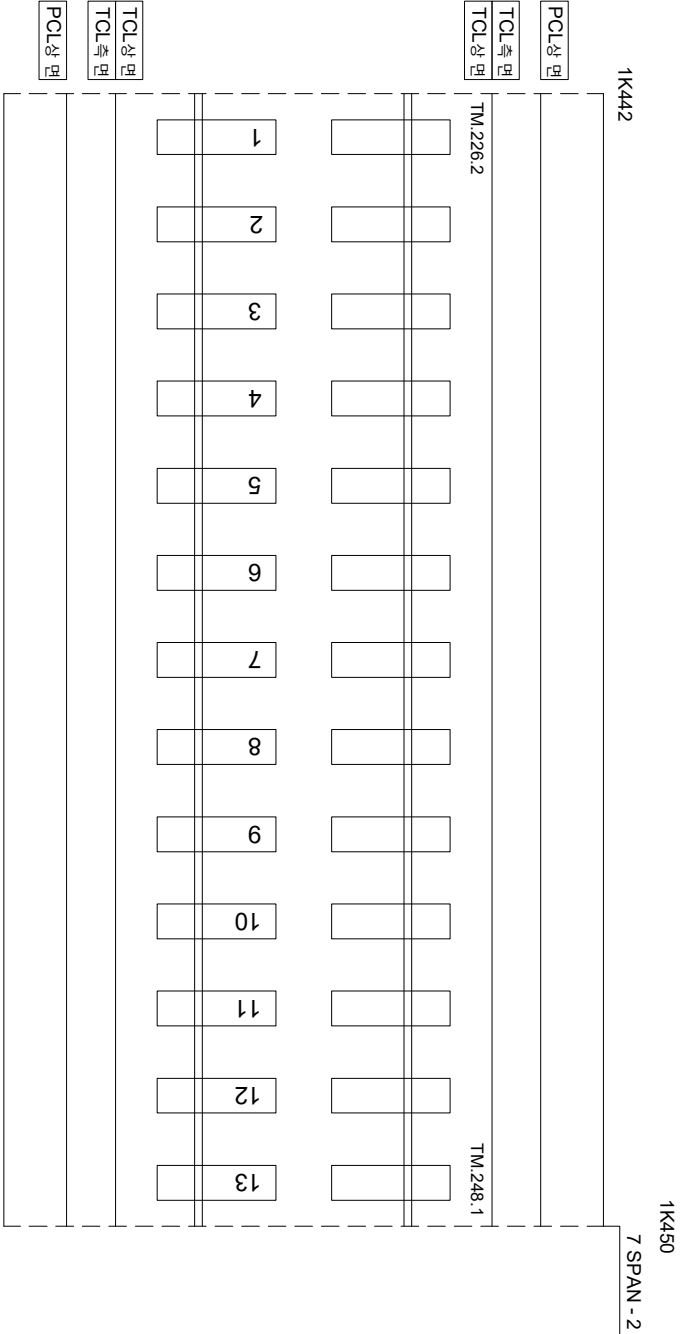


호남고속선 오송고가(T1)_19(1.434~1.450km, S7-1,S7-2)

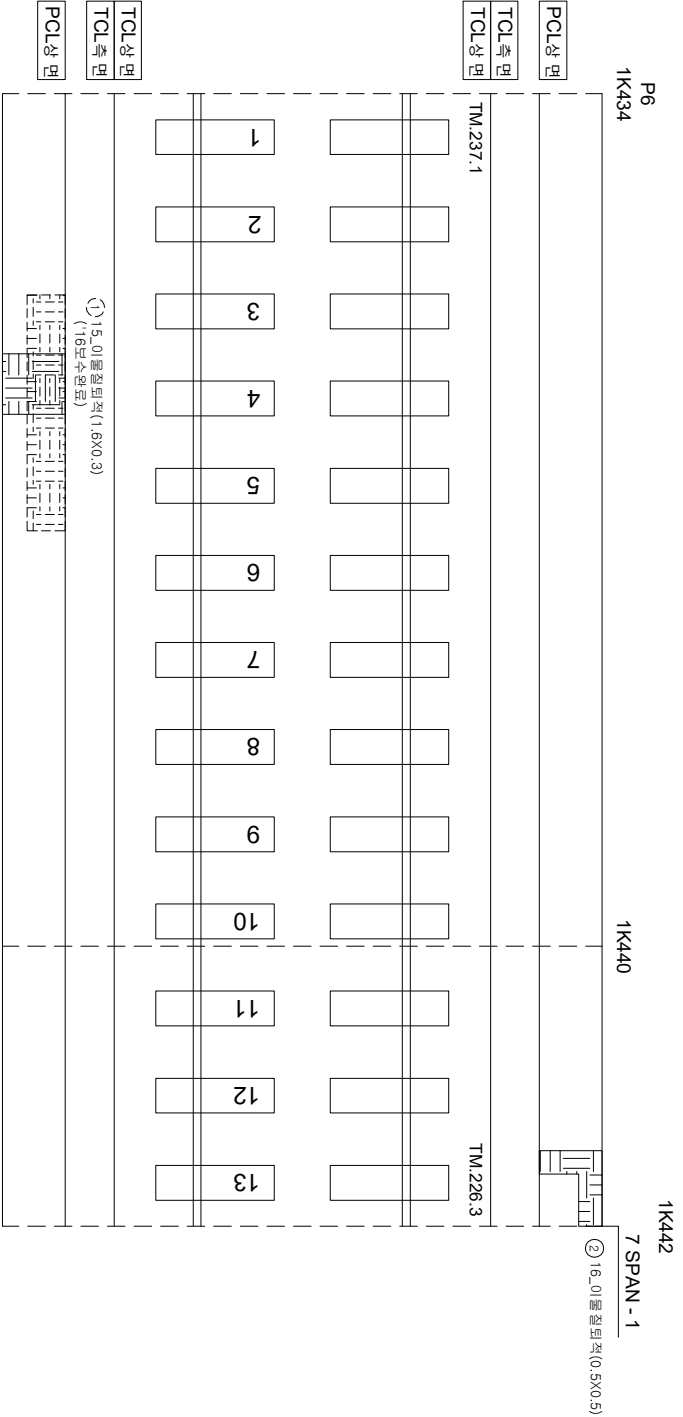

연번	순상	폭	연장	비고	연번	순상	폭	연장	비고
1	이물길폭적	1.6	m	0.3	m	56			
2	이물길폭적	0.5	m	0.5	m	57			
3	이물길폭적	0.4	m	0.5	m	58			
4					59				
5					60				
6					61				
55					110				

시	행	사	물	역	명	물	역	사	관		연	간		점
									관	점		관	점	
한국철도공사														
2017년도 호남고속선 오송-광주송정간 콘크리트케도 점검용역														
(주) 한국구조물안전연구원 (주) 한국토목안전연구원 (재) 한국건설품질연구원														
이 복 영														
김 경 기														
문 석 기														
연														
점														
간														
연														
점														
도														
상														
분														
리														
지														
점														
도														
상														
분														
리														
지														
