


호남고속선 오송고가(T2)_123(2.838~2.854km, S30-5,S30-6)

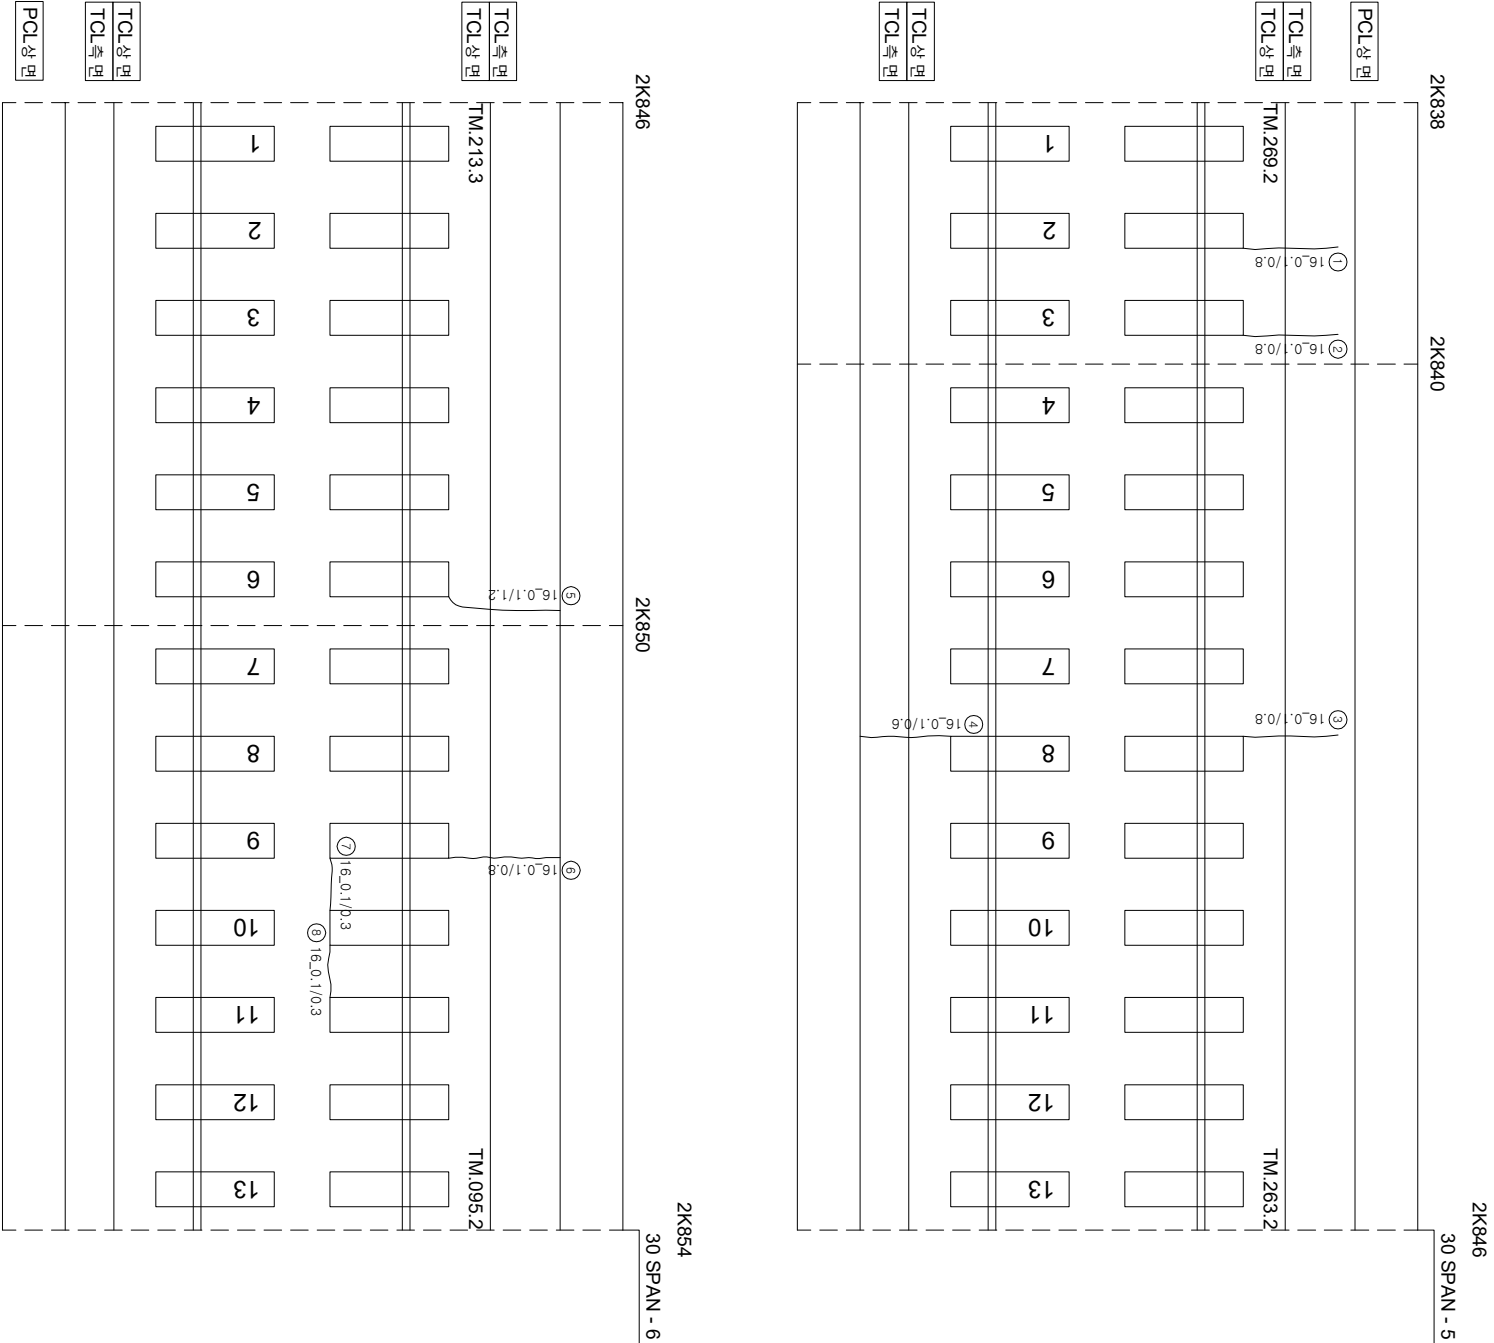

연번	순상	폭	연장	비고	연번	순상	폭	연장	비고
1	균열 0.1 mm	0.8 m	m		56				
2	균열 0.1 mm	0.8 m	m		57				
3	균열 0.1 mm	0.8 m	m		58				
4	균열 0.1 mm	0.6 m			59				
5	균열 0.1 mm	1.2 m	m		60				
6	균열 0.1 mm	0.8 m	m		61				
7	균열 0.1 mm	0.3 m	m		62				
8	균열 0.1 mm	0.3 m			63				
9					64				
10					65				
11					66				
55					110				

시	행	사	공	역	영	공	역	사	구			영
									관	영	자	
한국철도공사										관	영	자
2017년도 호남고속선 오송-광주송정간 콘크리트케도 점검용역										관 <td>영<td>자</td></td>	영 <td>자</td>	자
(주) 한국구조물안전연구원 (주) 한국토인안전연구원 (재) 한국건설품질연구원										관 <td>영<td>자</td></td>	영 <td>자</td>	자
이										관 <td>영<td>자</td></td>	영 <td>자</td>	자
관										영 <td>자</td>	자	
영										관 <td>영<td>자</td></td>	영 <td>자</td>	자
영										관 <td>영<td>자</td></td>	영 <td>자</td>	자
