


호남고속선 오송고가(T2)_128(2.914~2.928km, S31-7,S31-8)

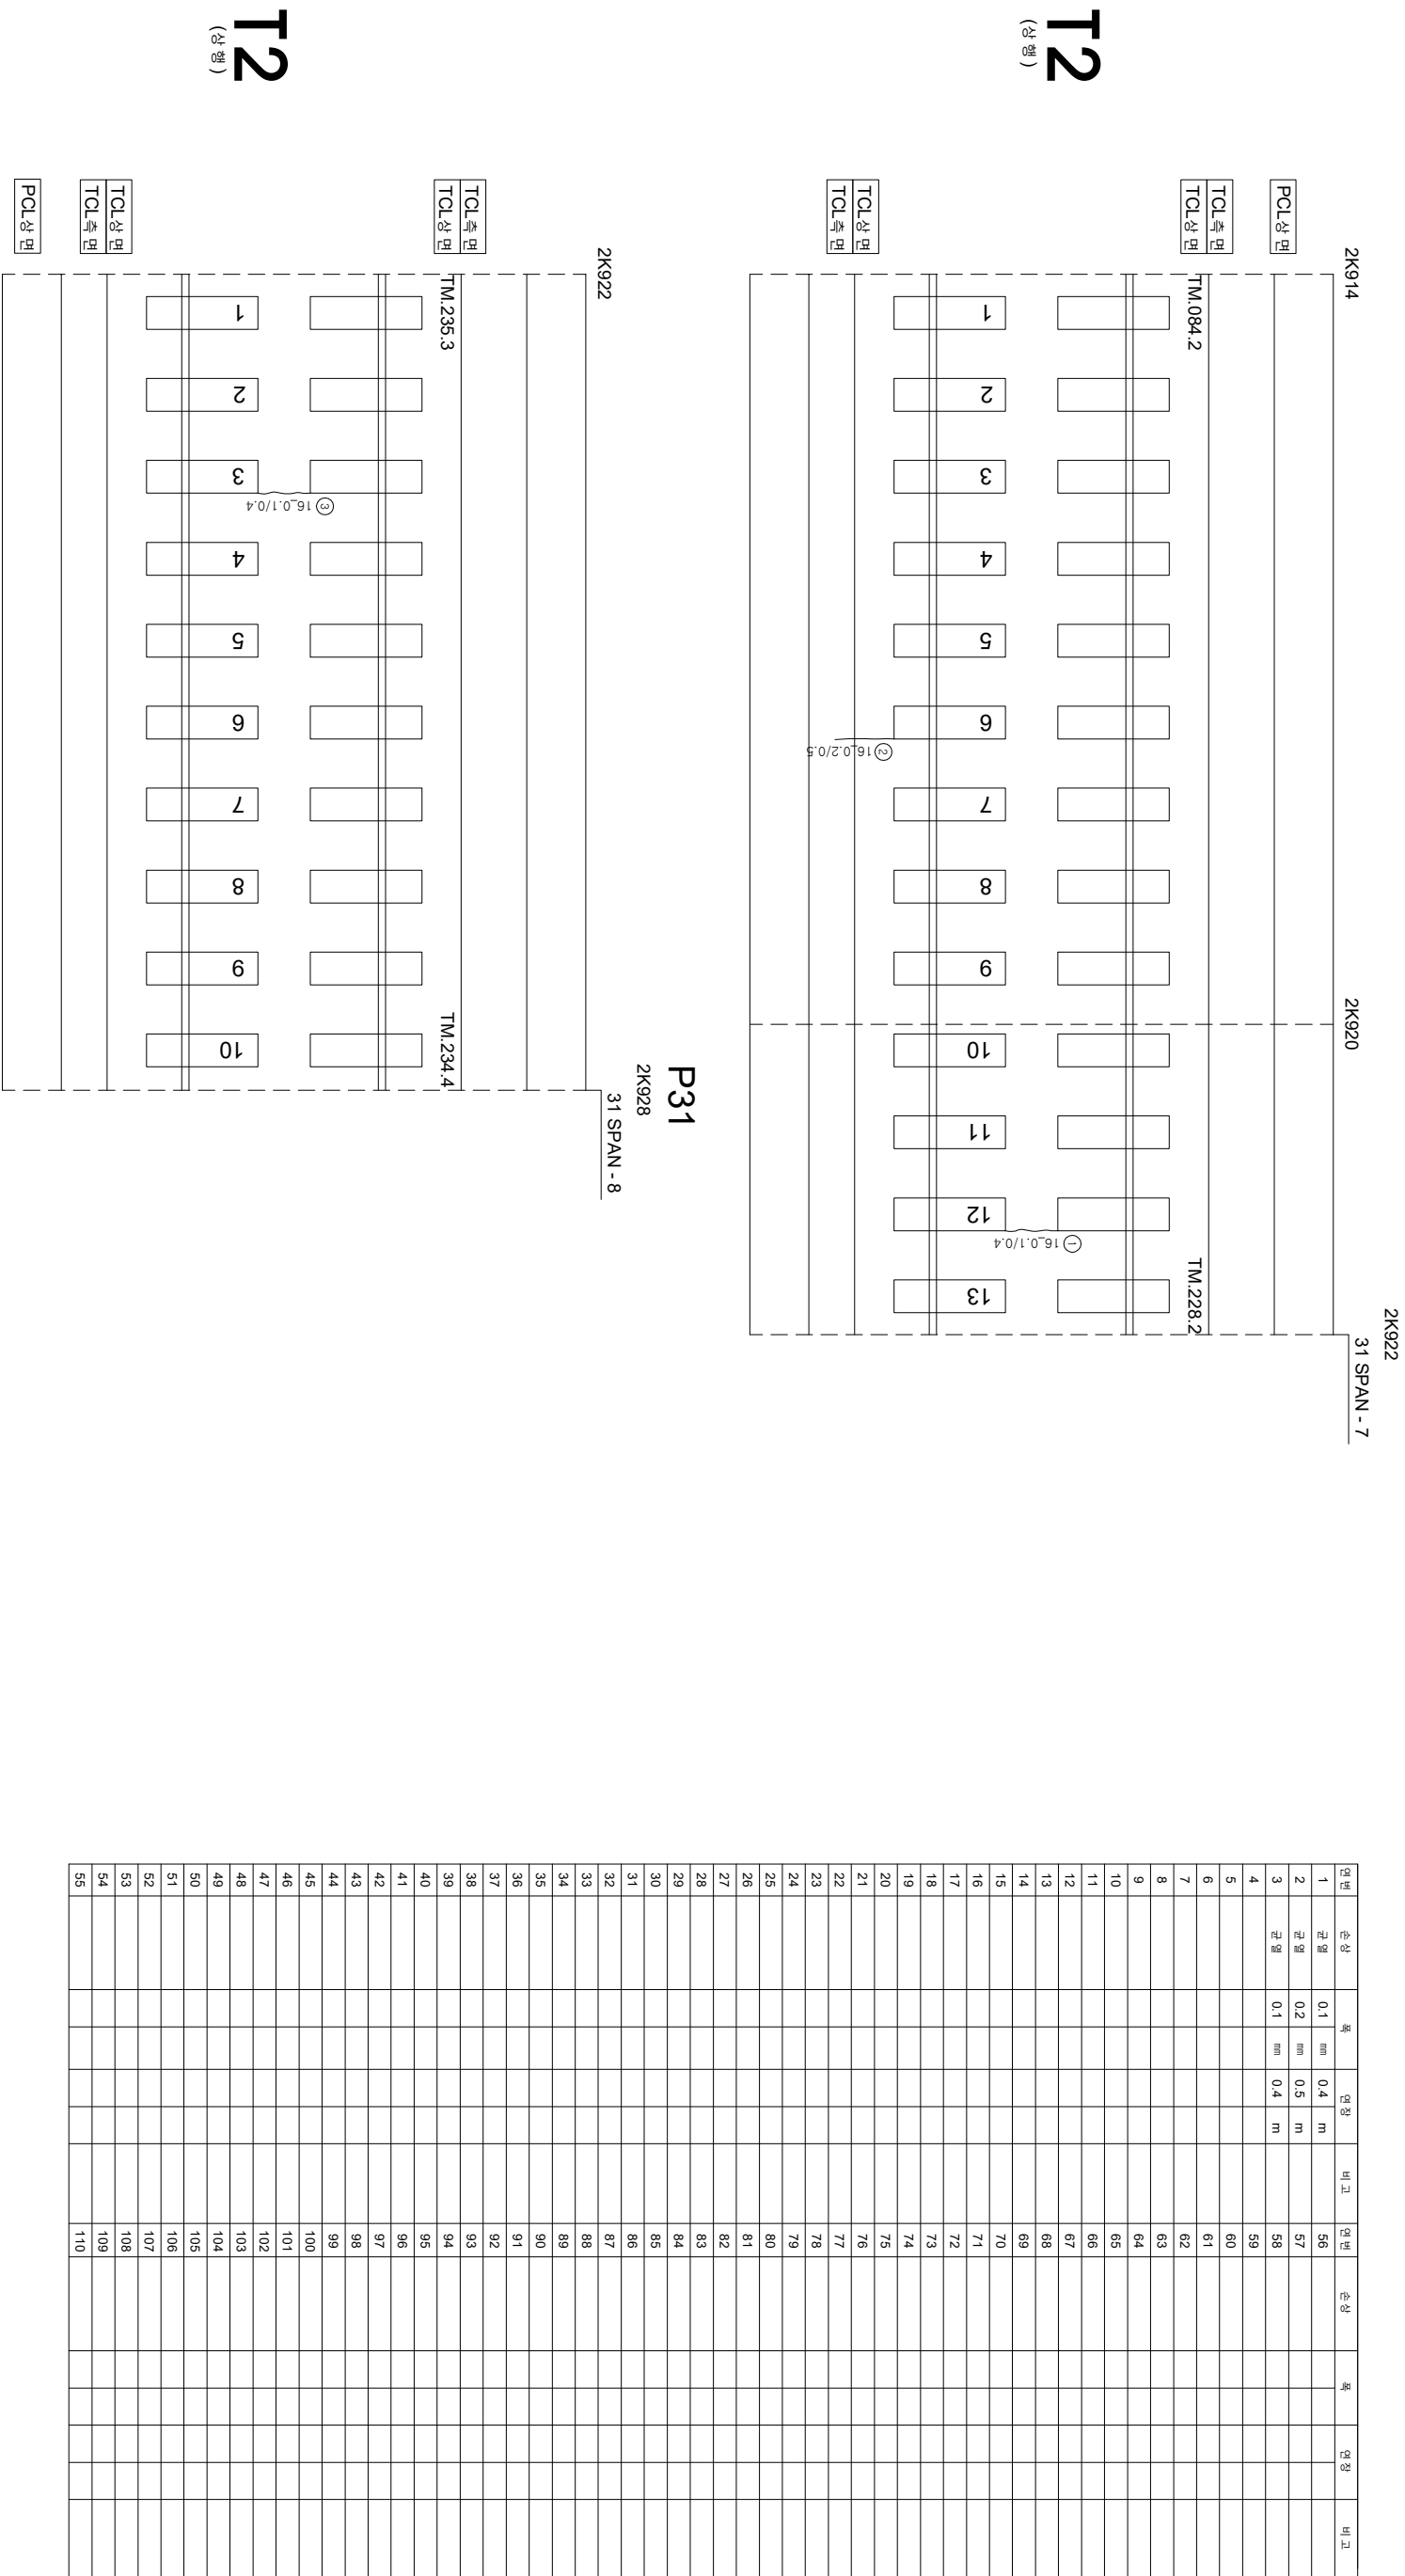

T2

(상행)

P31

2K928

31 SPAN - 8

TCL측면

TCL상면

1

2

3

4

5

6

7

8

9

10

11

12

13

14

15

16

17

18

19

20

21

22

23

24

25

26

27

28

29

30

31

32

33

34

35

36

37

38

39

40

41

42

43

44

45

46

47

48

49

50

51

52

53

54

55

16.0.1/0.4

시행		용역명		용역사		과업명		참여자		구분	구분	
시	행	사	용	역	명	용	역	사	과		업	영역
한국철도공사		2017년도 호남고속선 오송-광주송정간 콘크리트케도 점검용역		(주) 한국구조물안전연구원 (주) 한국토목안전연구원 (재) 한국건설품질연구원		이복영		김윤강 김경기 윤석기	영역		영역	
KORAIL		한국철도공사		KOREA RAILROAD		영역		영역		구분	구분	
KORAIL		한국철도공사		KOREA RAILROAD		영역		영역			영역	