



호남고속선 오송고가(T1)_토공노반_29(3.640~3.660km, L=20m)

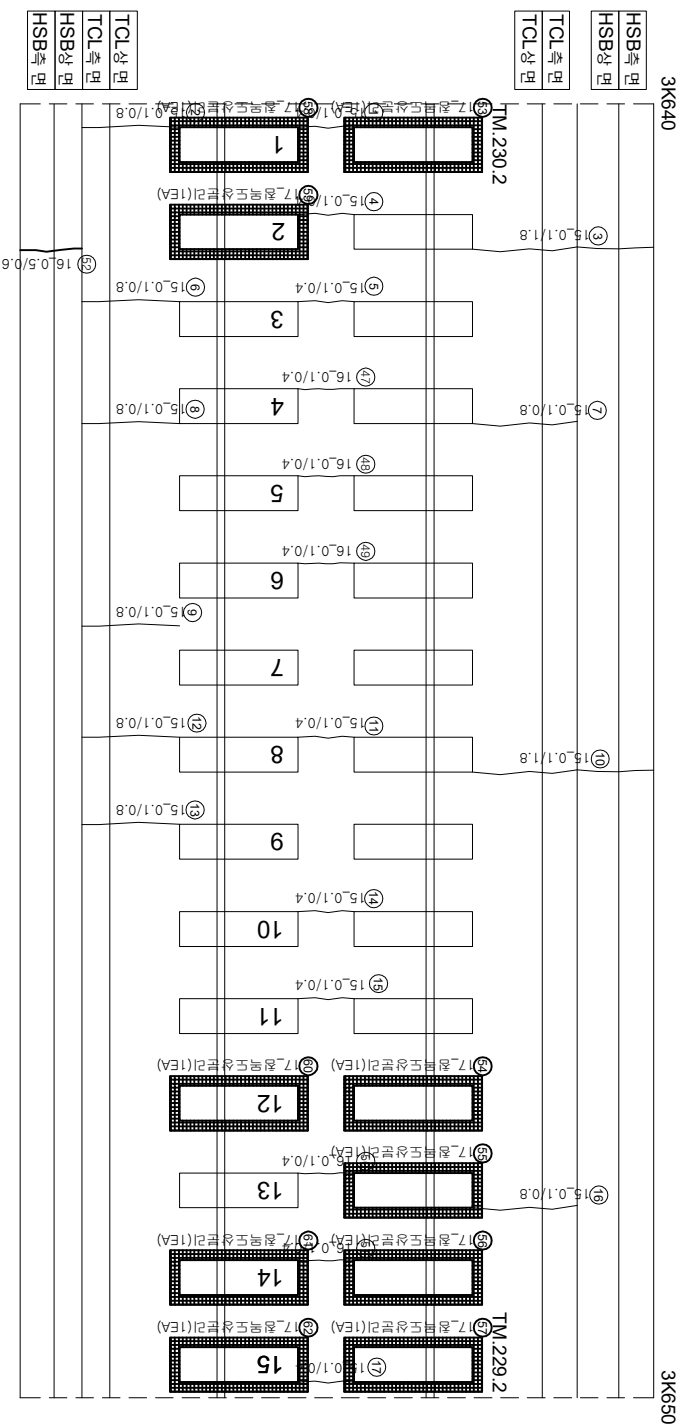

아
0호

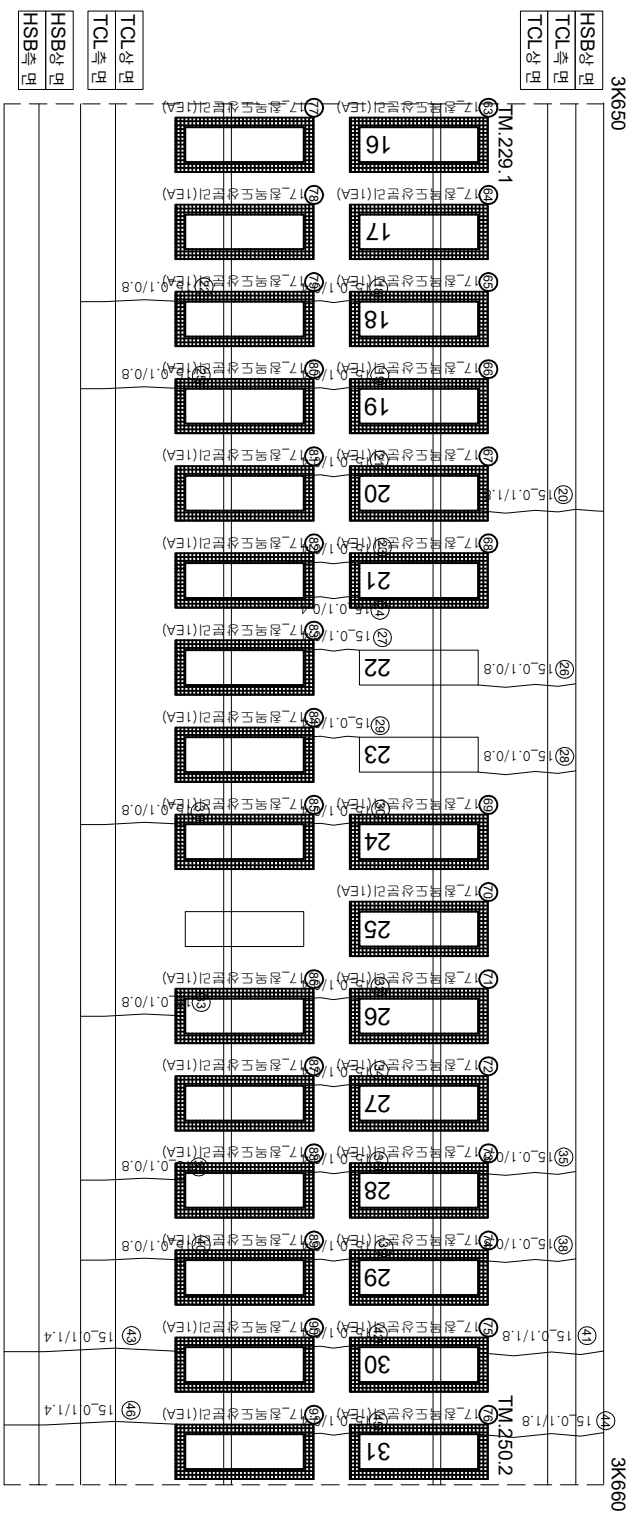

아
아

연번	순상	특	연강	비고	연번	정액도상분리	특	1.0연3ea	첨가
1	균열	0.1 mm	0.4 m		56	정액도상분리	1.0 ea		신규
2	균열	0.1 mm	0.6 m		57	정액도상분리	1.0 ea		신규
3	균열	0.1 mm	1.8 m		58	정액도상분리	1.0 ea		신규
4	균열	0.1 mm	0.4 m		59	정액도상분리	1.0 ea		신규
5	균열	0.1 mm	0.4 m		60	정액도상분리	1.0 ea		신규
6	균열	0.1 mm	0.8 m		61	정액도상분리	1.0 ea		신규
7	균열	0.1 mm	0.8 m		62	정액도상분리	1.0 ea		신규
8	균열	0.1 mm	0.8 m		63	정액도상분리	1.0 ea		신규
9	균열	0.1 mm	0.8 m		64	정액도상분리	1.0 ea		신규
10	균열	0.1 mm	1.8 m		65	정액도상분리	1.0 ea		신규
11	균열	0.1 mm	0.4 m		66	정액도상분리	1.0 ea		신규
12	균열	0.1 mm	0.8 m		67	정액도상분리	1.0 ea		신규
13	균열	0.1 mm	0.8 m		68	정액도상분리	1.0 ea		신규
14	균열	0.1 mm	0.4 m		69	정액도상분리	1.0 ea		신규
15	균열	0.1 mm	0.4 m		70	정액도상분리	1.0 ea		신규
16	균열	0.1 mm	0.8 m		71	정액도상분리	1.0 ea		신규
17	균열	0.1 mm	0.8 m		72	정액도상분리	1.0 ea		신규
18	균열	0.1 mm	0.4 m		73	정액도상분리	1.0 ea		신규
19	균열	0.1 mm	0.4 m		74	정액도상분리	1.0 ea		신규
20	균열	0.1 mm	1.8 m		75	정액도상분리	1.0 ea		신규
21	균열	0.1 mm	0.4 m		76	정액도상분리	1.0 ea		신규
22	균열	0.1 mm	0.8 m		77	정액도상분리	1.0 ea		신규
23	균열	0.1 mm	0.4 m		78	정액도상분리	1.0 ea		신규
24	균열	0.1 mm	0.4 m		79	정액도상분리	1.0 ea		신규
25	균열	0.1 mm	0.8 m		80	정액도상분리	1.0 ea		신규
26	균열	0.1 mm	0.8 m		81	정액도상분리	1.0 ea		신규
27	균열	0.1 mm	0.4 m		82	정액도상분리	1.0 ea		신규
28	균열	0.1 mm	0.8 m		83	정액도상분리	1.0 ea		신규
29	균열	0.1 mm	0.4 m		84	정액도상분리	1.0 ea		신규
30	균열	0.1 mm	0.4 m		85	정액도상분리	1.0 ea		신규
31	균열	0.1 mm	0.8 m		86	정액도상분리	1.0 ea		신규
32	균열	0.1 mm	0.4 m		87	정액도상분리	1.0 ea		신규
33	균열	0.1 mm	0.8 m		88	정액도상분리	1.0 ea		신규
34	균열	0.1 mm	0.4 m		89	정액도상분리	1.0 ea		신규
35	균열	0.1 mm	0.8 m		90	정액도상분리	1.0 ea		신규
36	균열	0.1 mm	0.4 m		91	정액도상분리	1.0 ea		신규
37	균열	0.1 mm	0.8 m		92				
38	균열	0.1 mm	0.8 m		93				
39	균열	0.1 mm	0.4 m		94				
40	균열	0.1 mm	0.8 m		95				
41	균열	0.1 mm	1.8 m		96				
42	균열	0.1 mm	0.4 m		97				
43	균열	0.1 mm	1.4 m		98				
44	균열	0.1 mm	1.8 m		99				
45	균열	0.1 mm	0.4 m		100				
46	균열	0.1 mm	1.4 m		101				
47	균열	0.1 mm	0.4 m		102				
48	균열	0.1 mm	0.4 m		103				
49	균열	0.1 mm	0.4 m		104				
50	균열	0.1 mm	0.4 m		105				
51	균열	0.1 mm	0.4 m		106				
52	정액도상분리	0.5 mm	10.6 ea	신규	107				
53	정액도상분리		1.0 ea	신규	108				
54	정액도상분리		1.0 ea	신규	109				
55	정액도상분리		1.0 ea	신규	110				

[illegible]