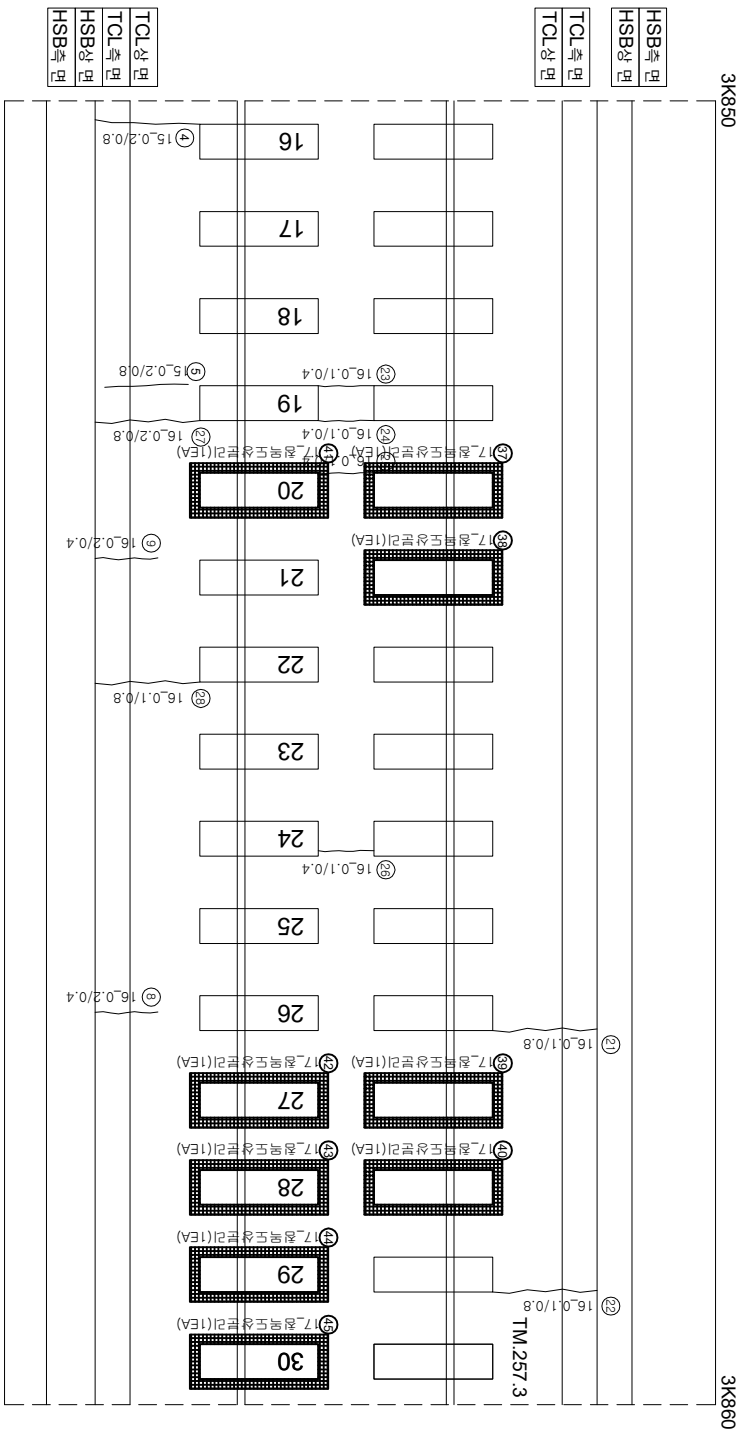
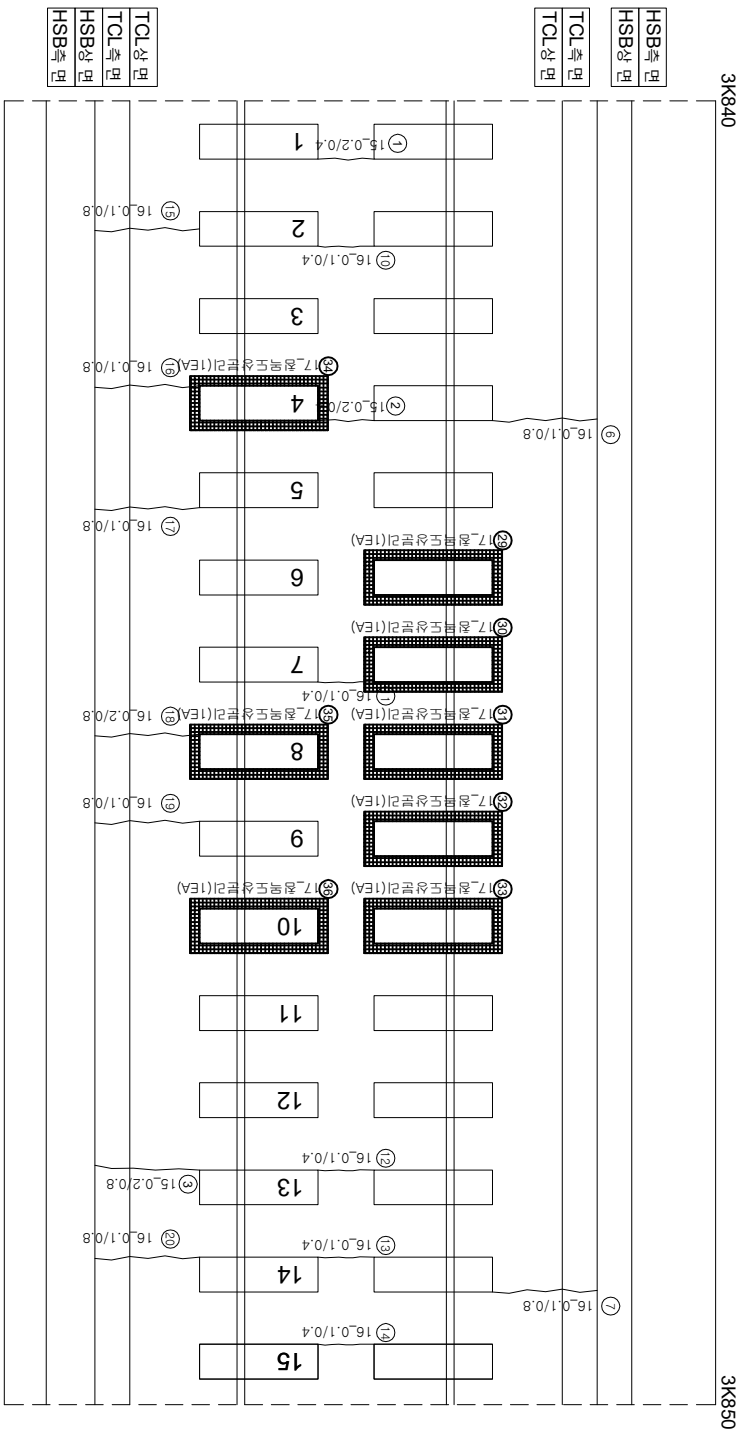


화남고속선 오송고가(T1) - 토공노반 - 39(3.840~3.860km, L=20m)

[illegible]

시	행 사	용 역 명	용 역 사	과 일 전 장		구 간				
				개 설 제 입 지	분 야 별 적 입 지					
KORAIL KOREA RAILROAD	한국철도공사	2017년도 호남고속선 오송-광주승정간 콘크리트케도 점경용역 (재)한국건설품질연구원	(주)한국구조물안전연구원 (주)한국도로안전연구원 (재)한국건설품질연구원	이 복 영 김 원 강 김 경 기 문 준 석	영 권	0220 (0.3m이하 : 황색)	참목도상분기		차료분기	
						0420 (0.3m초과 0.5m이하 : 청색)	망상균열		철타노출	
						0620 (0.5m초과 1.0m이하 : 적색)	바리,벽라,표손		누수,슬관부	
						1020 (1.0m이상 : 분홍색)	백태		스프링	
									시공이음분기,총분기	