
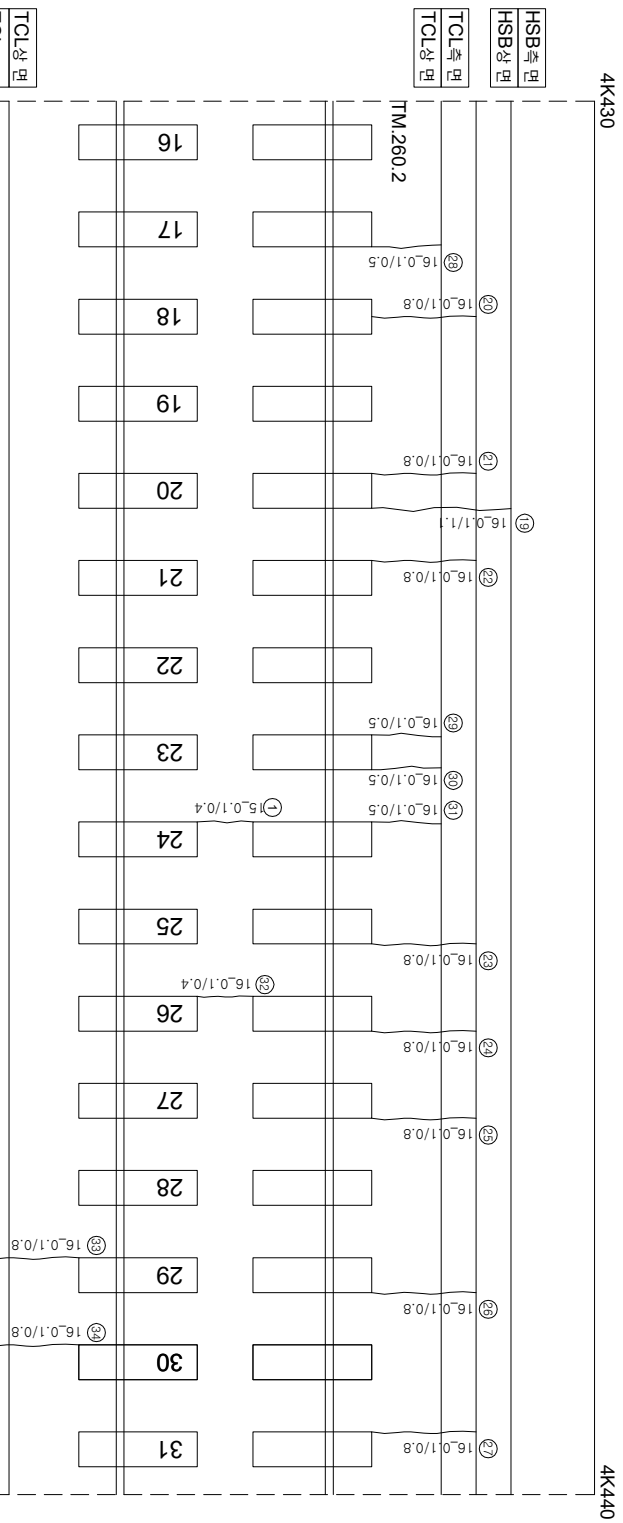


화남고속선 오송고가(T1)_토공노반_68(4.420~4.440km, L=20m)

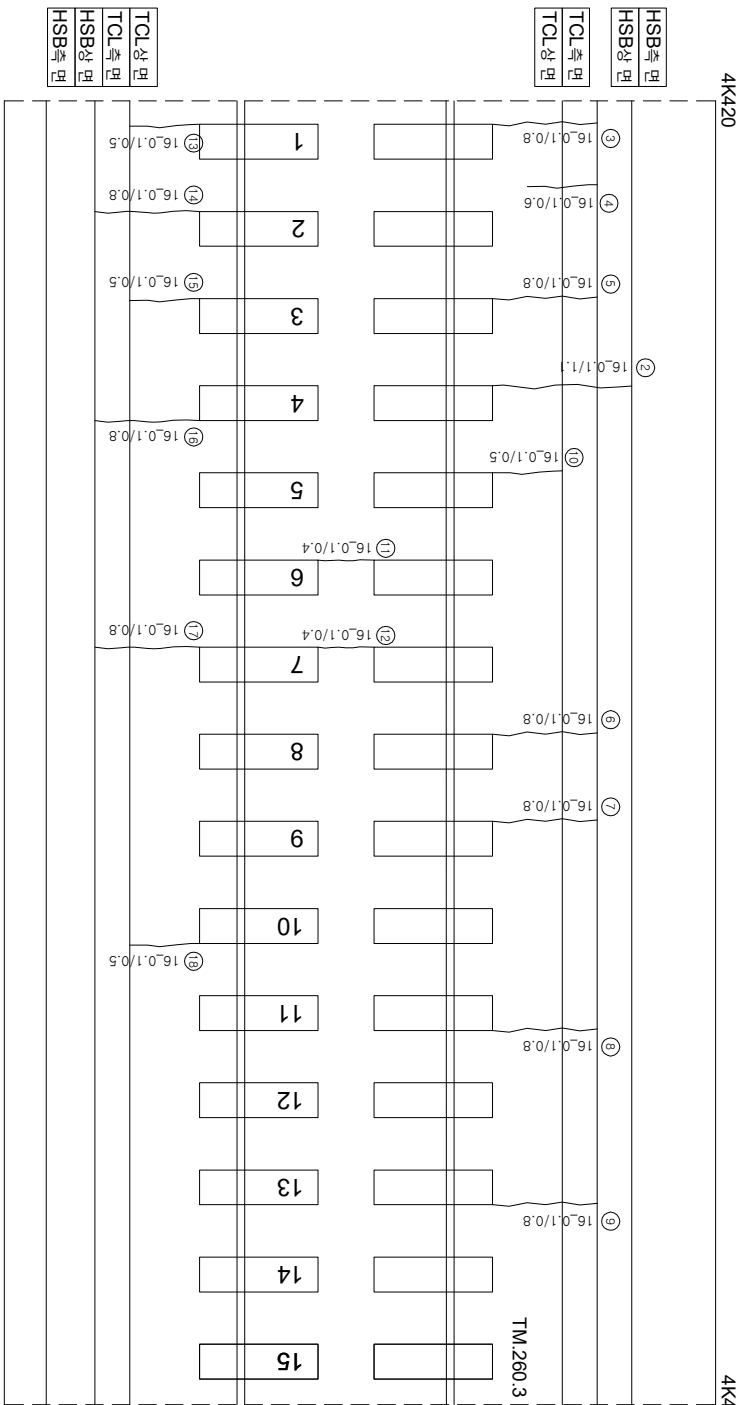

연번	순상	폭	연장	비고	연번	순상	폭	연장	비고
1	군열	0.1	0.4	m	56				
2	군열	0.1	1.1	m	57				
3	군열	0.1	0.8	m	58				
4	군열	0.1	0.6	m	59				
5	군열	0.1	0.8	m	60				
6	군열	0.1	0.8	m	61				
7	군열	0.1	0.8	m	62				
8	군열	0.1	0.8	m	63				
9	군열	0.1	0.8	m	64				
10	군열	0.1	0.4	m	65				
11	군열	0.1	0.4	m	66				
12	군열	0.1	0.4	m	67				
13	군열	0.1	0.5	m	68				
14	군열	0.1	0.8	m	69				
15	군열	0.1	0.5	m	70				
16	군열	0.1	0.8	m	71				
17	군열	0.1	0.8	m	72				
18	군열	0.1	0.5	m	73				
19	군열	0.1	1.1	m	74				
20	군열	0.1	0.8	m	75				
21	군열	0.1	0.8	m	76				
22	군열	0.1	0.8	m	77				
23	군열	0.1	0.8	m	78				
24	군열	0.1	0.8	m	79				
25	군열	0.1	0.8	m	80				
26	군열	0.1	0.8	m	81				
27	군열	0.1	0.8	m	82				
28	군열	0.1	0.5	m	83				
29	군열	0.1	0.5	m	84				
30	군열	0.1	0.5	m	85				
31	군열	0.1	0.5	m	86				
32	군열	0.1	0.4	m	87				
33	군열	0.1	0.8	m	88				
34	군열	0.1	0.8	m	89				
35					90				
36					91				
37					92				
38					93				
39					94				
40					95				
41					96				
42					97				
43					98				
44					99				
45					100				
46					101				
47					102				
48					103				
49					104				
50					105				
51					106				
52					107				
53					108				
54					109				
55					110				