
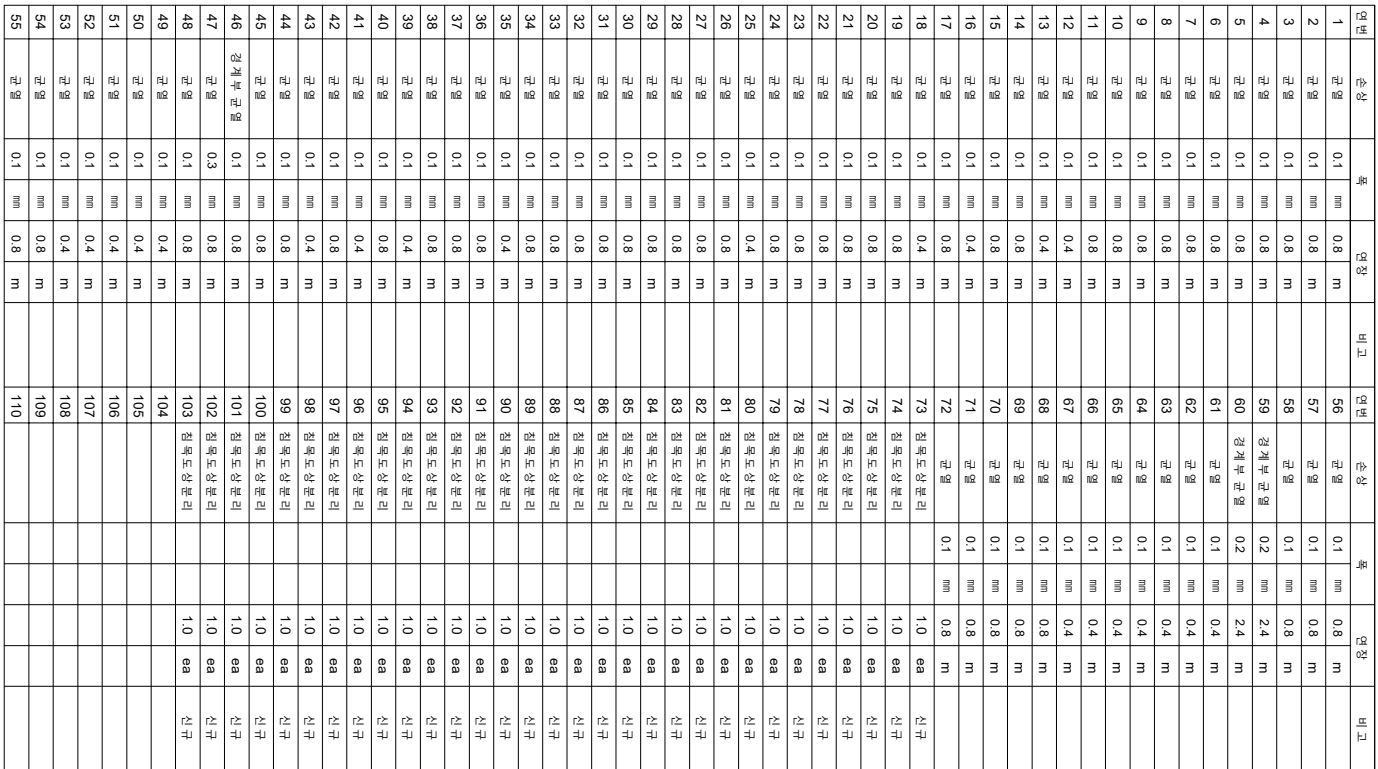
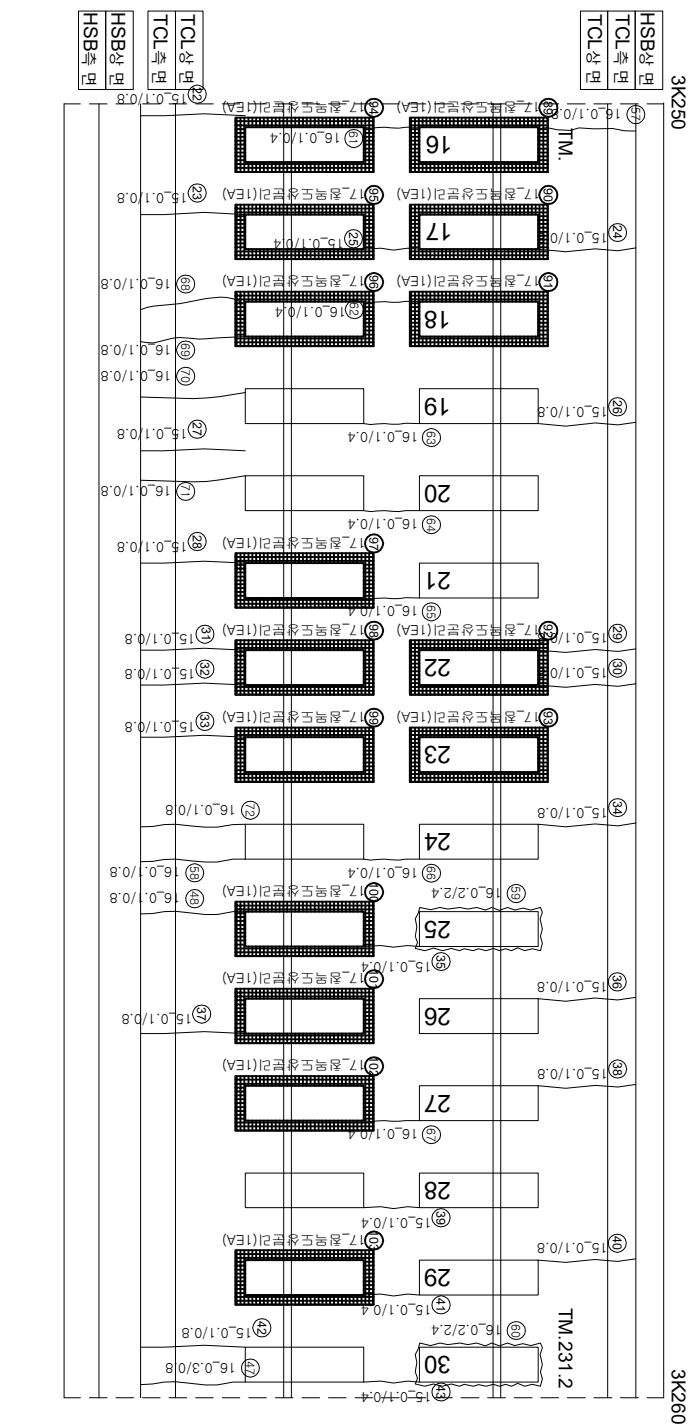


화남고속선 오송고가(T1)_토공노반_9(3.240~3.260km, L=20m)

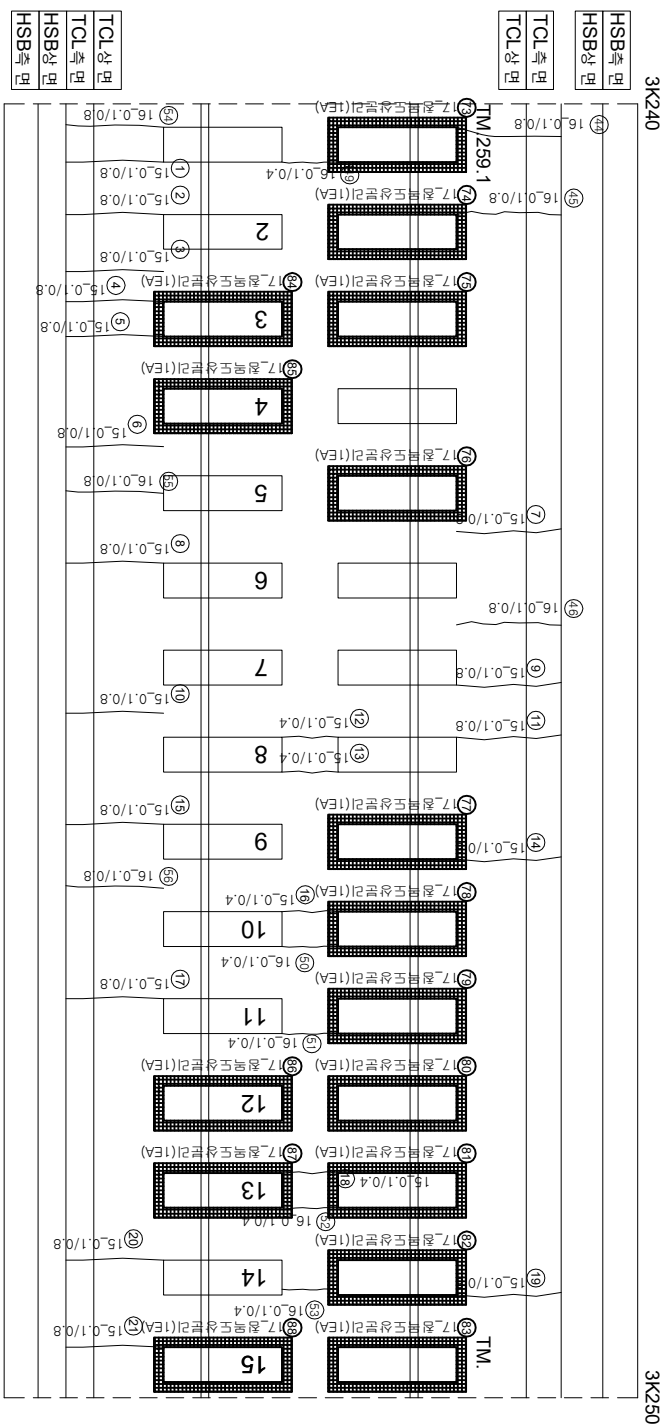

시	행 사	용 역 명	용 역 사	과 일		장 소	구 간		
				인 지	아 지				
KORAIL KOREA RAILROAD	한국철도공사	2017년도 호남고속선 오송-광주승정간 콘크리트케도 점검공역	(주) 한국구조물안전연구원 (주) 한국국토안전연구원 (재) 한국건설품질연구원	이 복 영 김 윤 강 김 경 기 문 준 기		원	 0220 (0.3m이하 : 철책)	참목대상분리	
							 0420 (0.3m초과 0.5m이하 : 형식)	양상근열	
							 0620 (0.5m초과 1.0m이하 : 적석)	박리,바락,표손	
							 1020 (1.0m이상 : 분통벽)	백태	
								누수,슬관부	
								시공이음분리,총분리	