
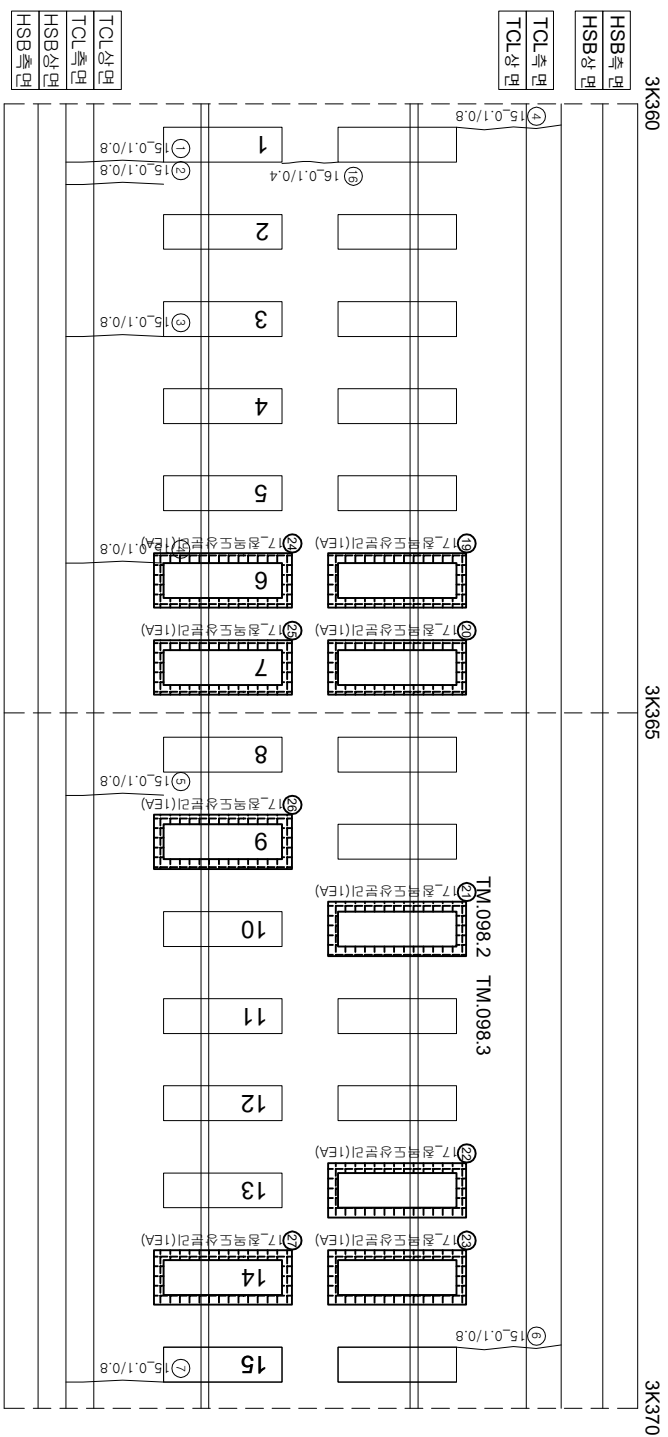


호남고속선 오송고가(T2)_토공노반_17(3.360~3.380km, L=20m)

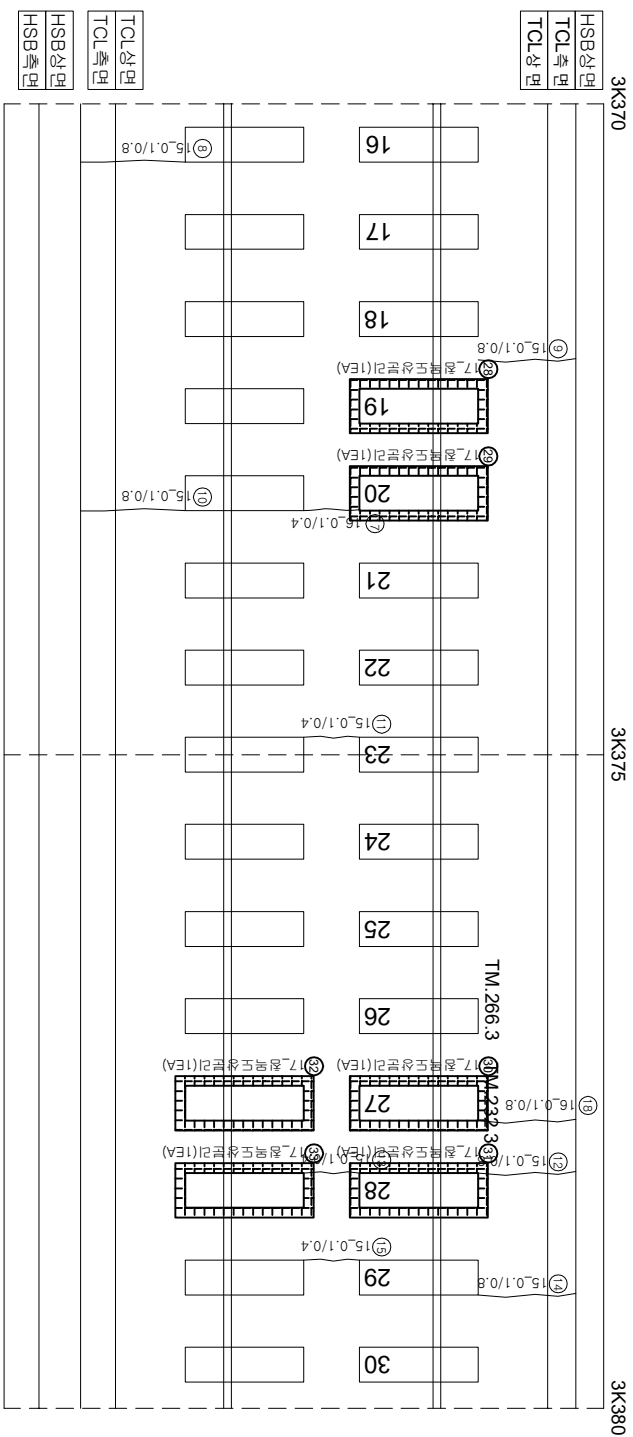

12월 01일

$$\begin{pmatrix} \text{아} \\ \text{아호} \end{pmatrix}$$


12 (아) (아)

$$\begin{array}{c} \text{아} \\ \text{아} \end{array}$$

연번	순상	폭	연장	비고	연번	순상	폭	연장	비고
1	균열	0.1 mm	0.8 m		61				
2	균열	0.1 mm	0.8 m		62				
3	균열	0.1 mm	0.8 m		63				
4	균열	0.1 mm	0.8 m		64				
5	균열	0.1 mm	0.8 m		65				
6	균열	0.1 mm	0.8 m		66				
7	균열	0.1 mm	0.8 m		67				
8	균열	0.1 mm	0.8 m		68				
9	균열	0.1 mm	0.8 m		69				
10	균열	0.1 mm	0.8 m		70				
11	균열	0.1 mm	0.4 m		71				
12	균열	0.1 mm	0.8 m		72				
13	균열	0.1 mm	0.4 m		73				
14	균열	0.1 mm	0.8 m		74				
15	균열	0.1 mm	0.4 m		75				
16	균열	0.1 mm	0.4 m		76				
17	균열	0.1 mm	0.4 m		77				
18	균열	0.1 mm	0.8 m		78				
19	균열도상분리		1.0 ea	신규	79				
20	균열도상분리		1.0 ea	신규	80				
21	균열도상분리		1.0 ea	신규	81				
22	균열도상분리		1.0 ea	신규	82				
23	균열도상분리		1.0 ea	신규	83				
24	균열도상분리		1.0 ea	신규	84				
25	균열도상분리		1.0 ea	신규	85				
26	균열도상분리		1.0 ea	신규	86				
27	균열도상분리		1.0 ea	신규	87				
28	균열도상분리		1.0 ea	신규	88				
29	균열도상분리		1.0 ea	신규	89				
30	균열도상분리		1.0 ea	신규	90				
31	균열도상분리		1.0 ea	신규	91				
32	균열도상분리		1.0 ea	신규	92				
33	균열도상분리		1.0 ea	신규	93				
34					94				
35					95				
36					96				
37					97				
38					98				
39					99				
40					100				
41					101				
42					102				
43					103				
44					104				
45					105				
46					106				
47					107				
48					108				
49					109				
50					110				
51					111				
52					112				
53					113				
54					114				
55					115				
56					116				
57					117				
58					118				
59					119				
60					120				

[illegible]