


호남고속선 화천터널_20(5.440~5.450km, S18)

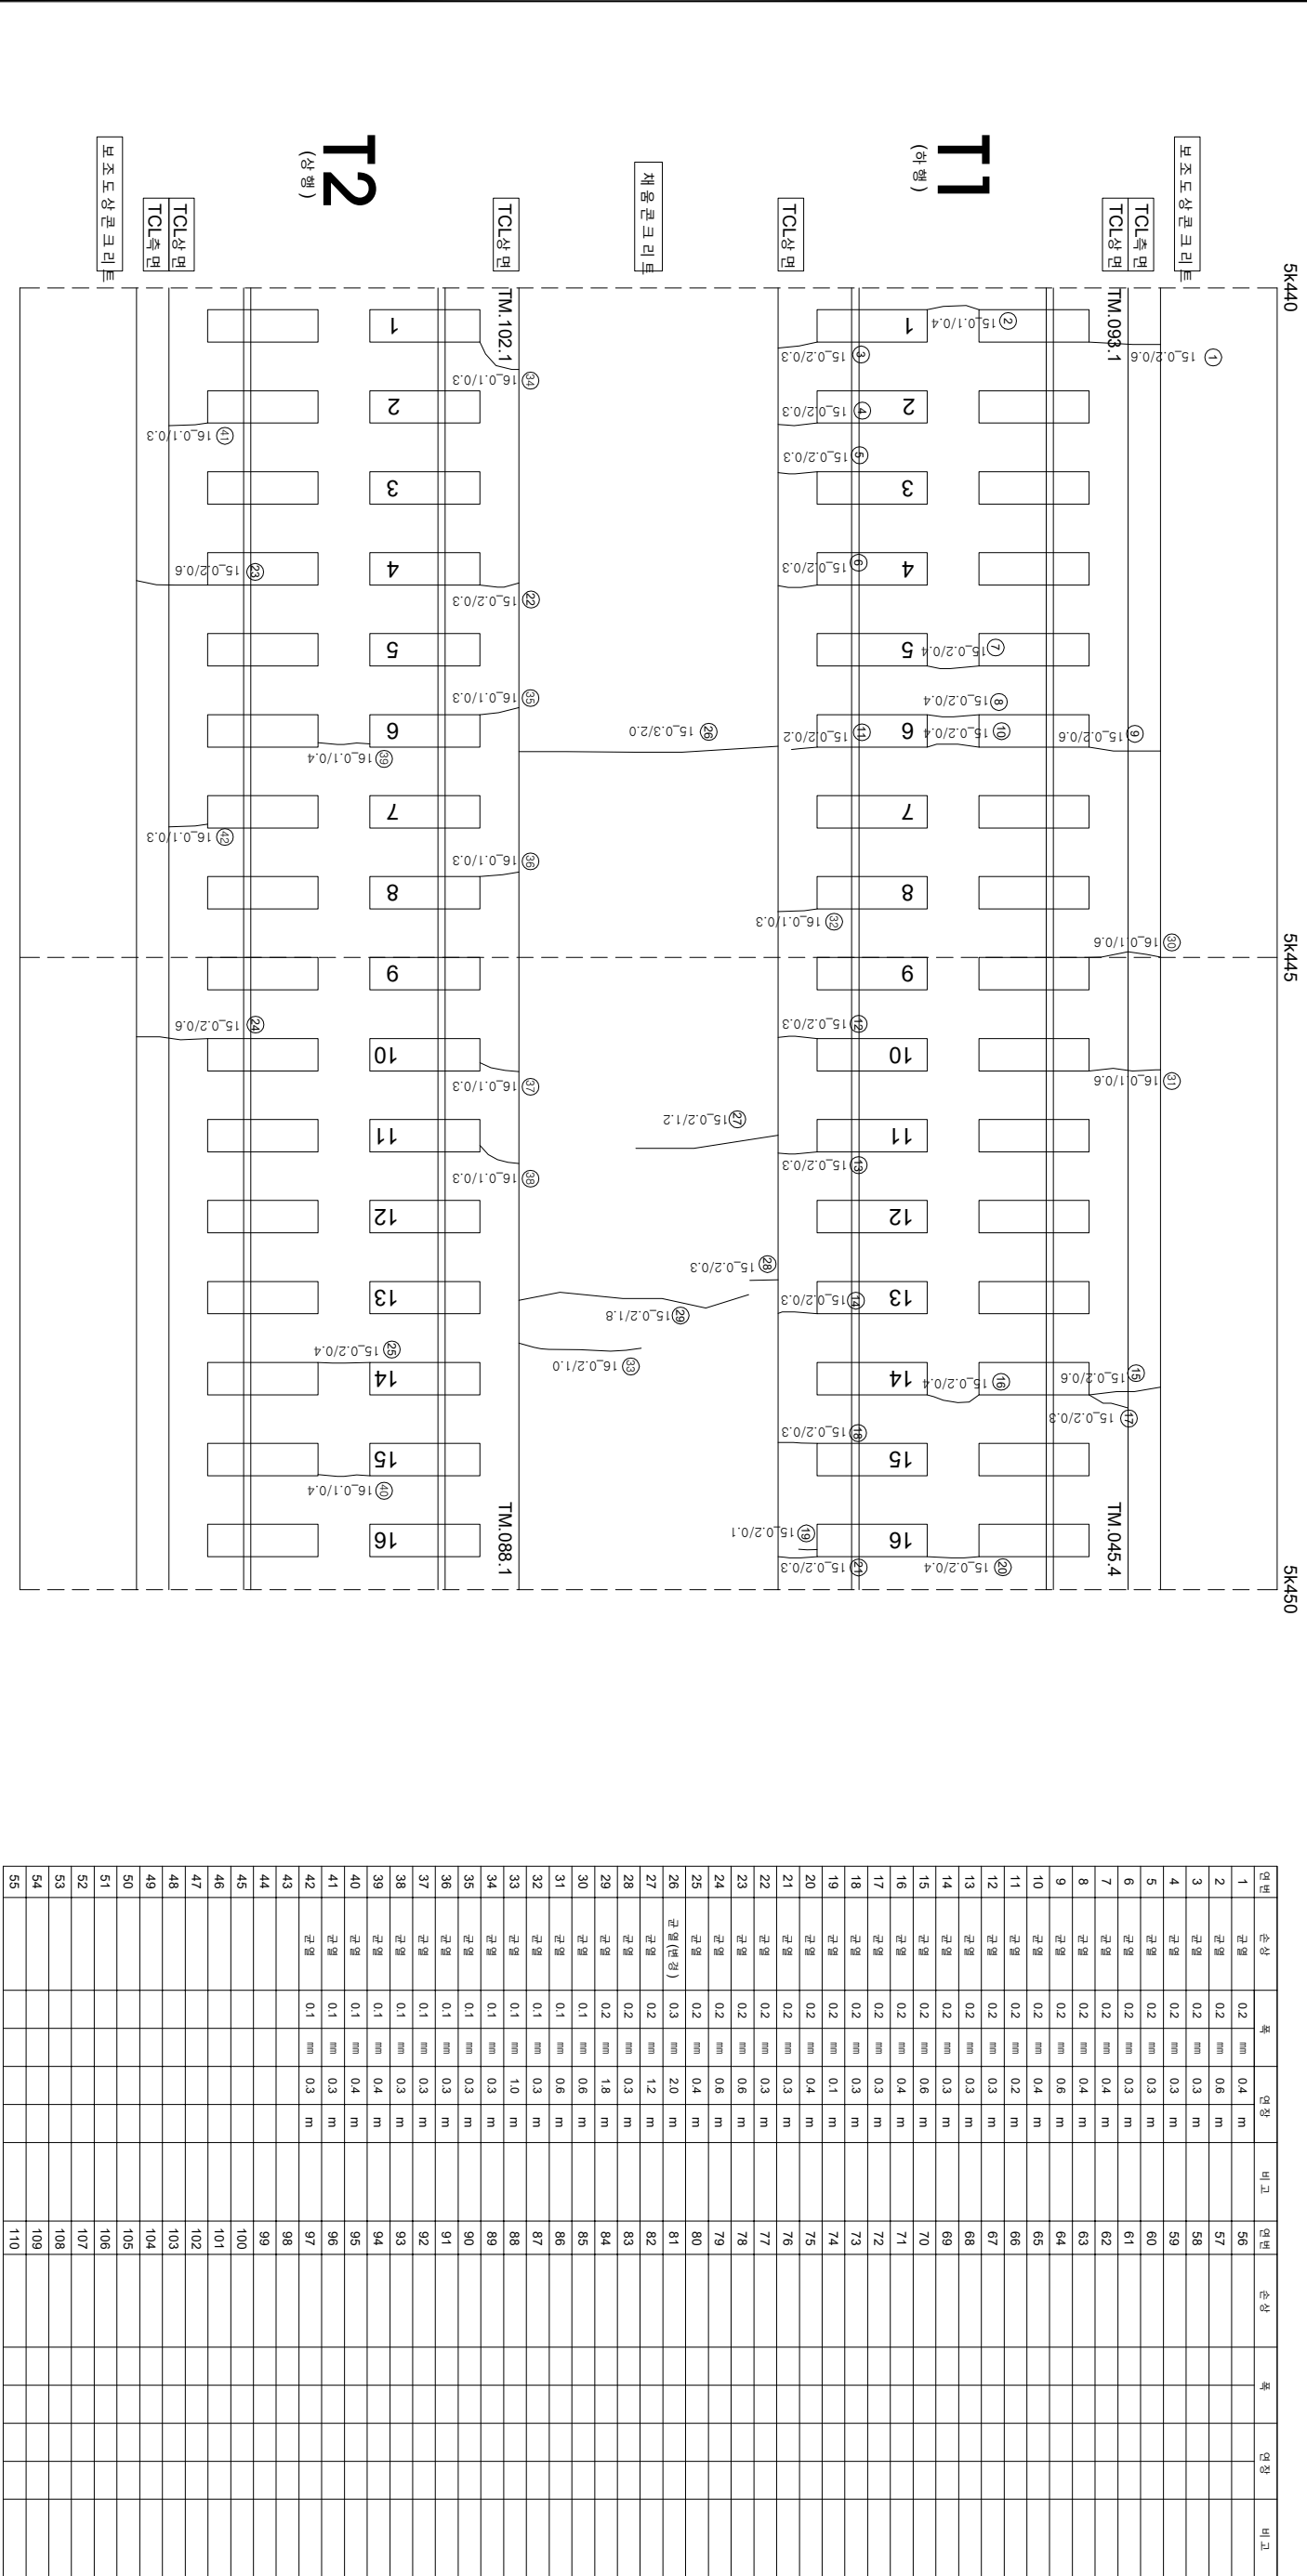

