


호남고속선 학천터널_29(5.530~5.540km, S27)

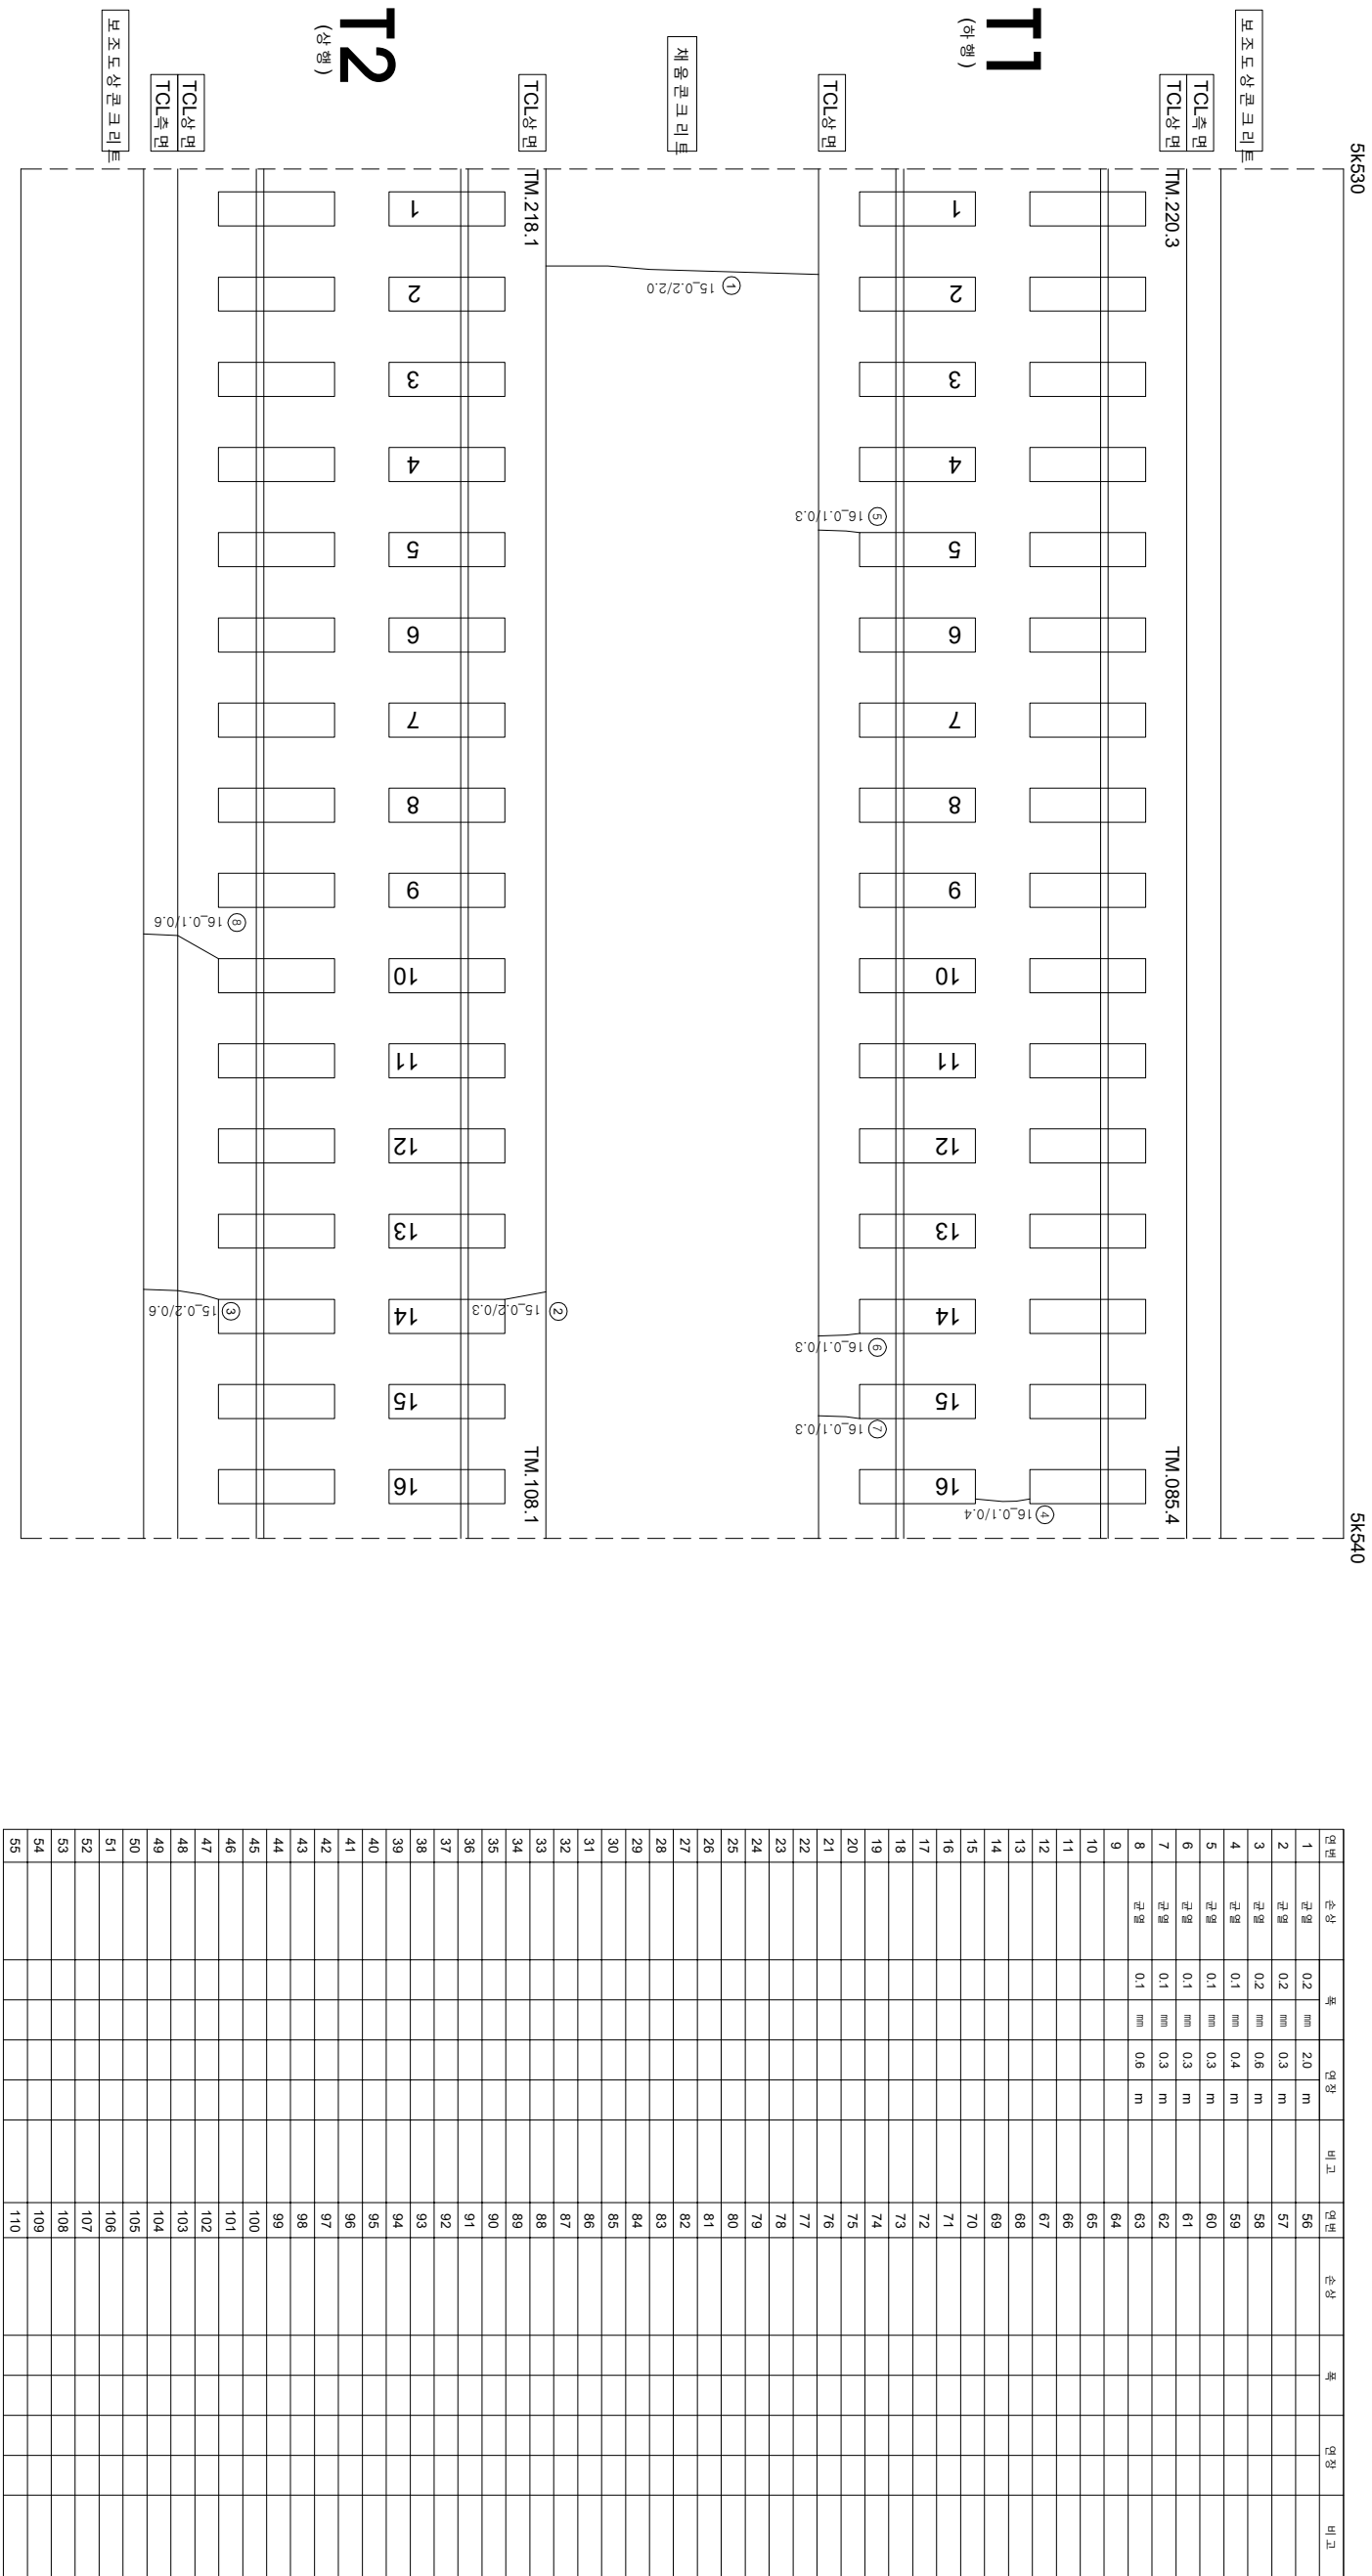

시	행 사	영 역	영 역	영 역	사	과 임 전 장		장 아 지	단		
						개 설 제 입 지	분 야 별 적 입 지				
KORAIL KOREA RAILROAD 한국철도공사		2017년도 호남고속선 오송-광주승정간 콘크리트캐드 점검용역	(주) 한국국조물안전연구원 (주) 한국국토안전연구원 (재) 한국건설품질연구원	이 복 영 김 윤 강 김 경 기 문 준 기	영 연		0220 (0.3mm이하 : 흑색)	참목도상판리		재료판리	
							0420 (0.3mm초과 0.5mm이하 : 황색)	망상		철판노출	
							0620 (0.5mm초과 1.0mm미만 : 적색)	박리, 박락, 파손		누수, 슬럼프	
							1020 (1.0mm이상 : 분홍색)	백태		콘크리트 시공이음판리, 종판리	