


호남고속선 화천터널_토공노반_13(6.550~6.560km, L=10m)

6K550

6K560

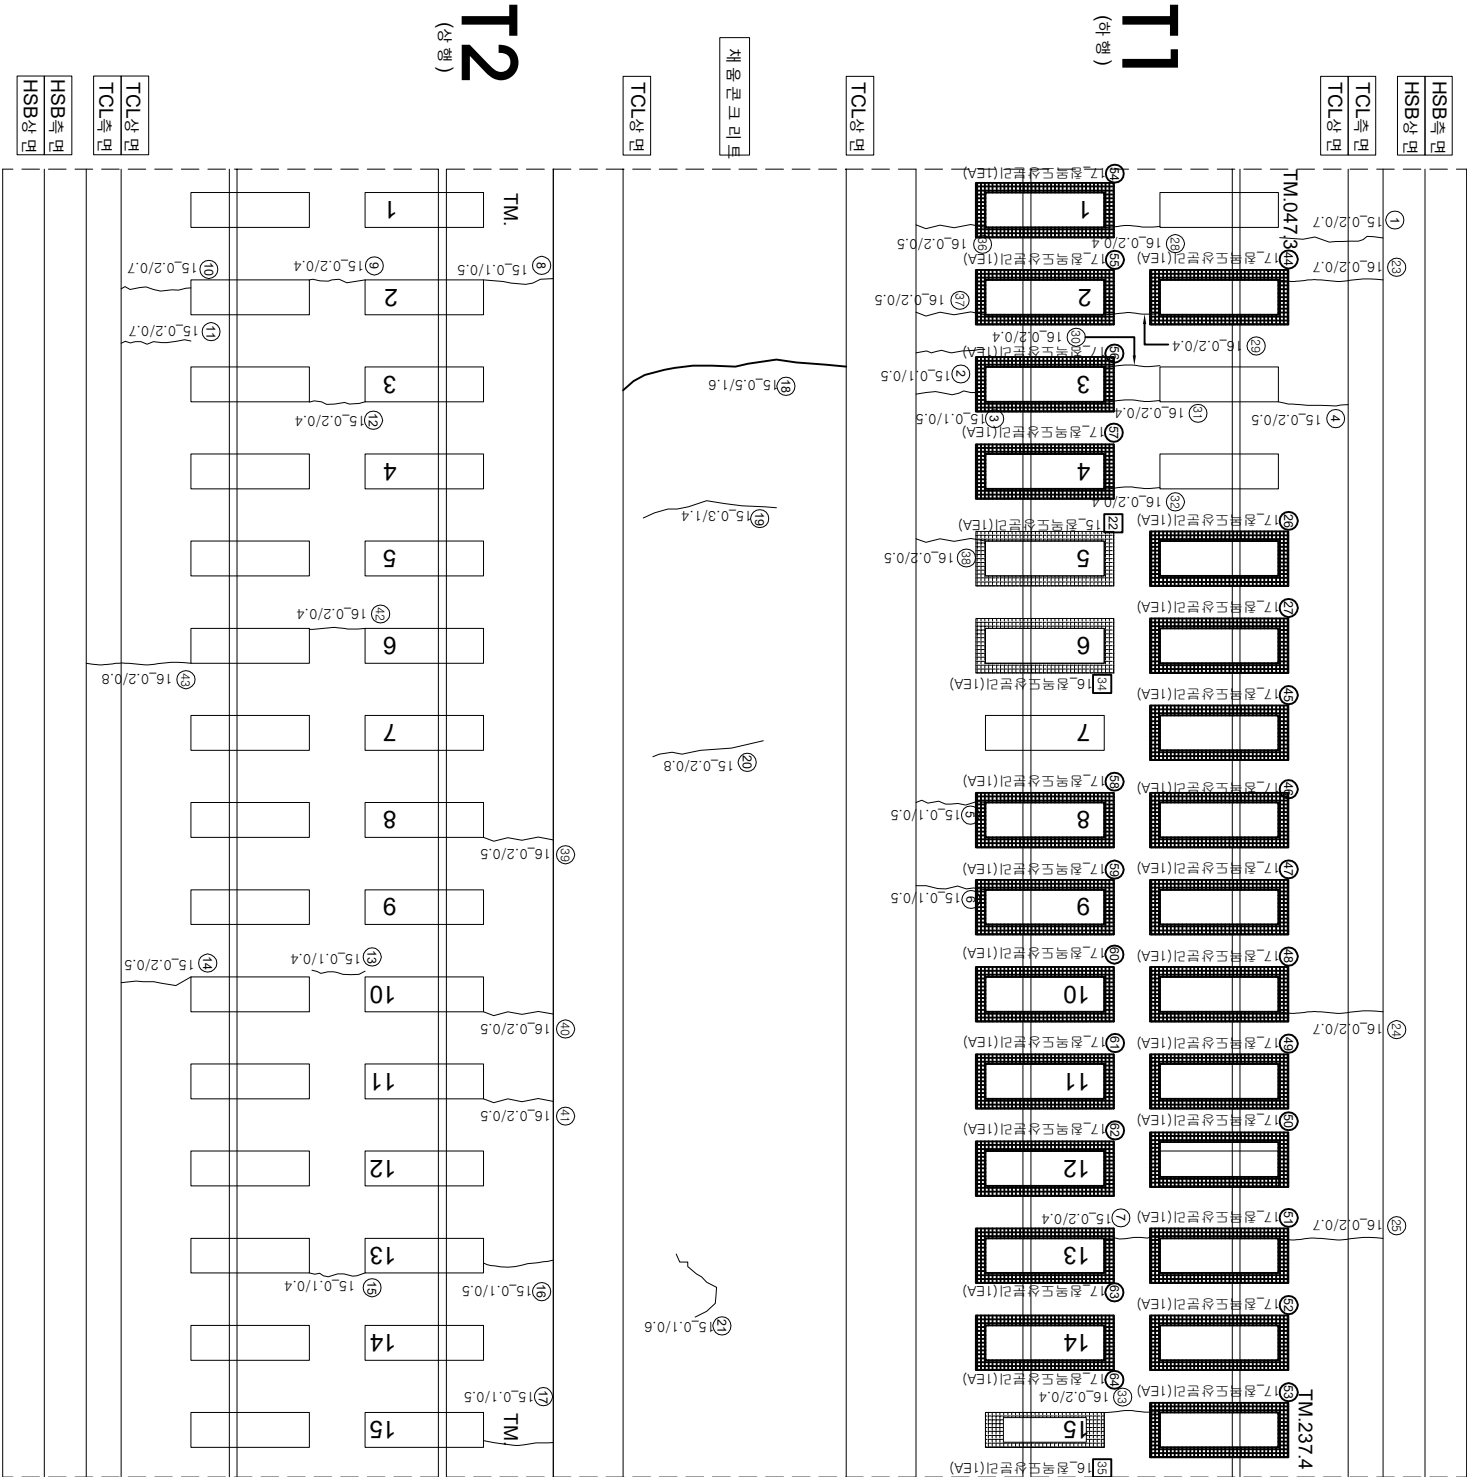

연번	순상	폭	연장	비고	연번	순상	폭	연장	비고
1	균열 0.2	mm 0.7	m		56	점목도상분리		1.0 ea	신규
2	균열 0.1	mm 0.5	m		57	점목도상분리		1.0 ea	신규
3	균열 0.1	mm 0.5	m		58	점목도상분리		1.0 ea	신규
4	균열 0.2	mm 0.5	m		59	점목도상분리		1.0 ea	신규
5	균열 0.1	mm 0.5	m		60	점목도상분리		1.0 ea	신규
6	균열 0.1	mm 0.5	m		61	점목도상분리		1.0 ea	신규
7	균열 0.2	mm 0.4	m		62	점목도상분리		1.0 ea	신규
8	균열 0.1	mm 0.5	m		63	점목도상분리		1.0 ea	신규
9	균열 0.2	mm 0.4	m		64	점목도상분리		1.0 ea	신규
10	균열 0.2	mm 0.7	m		65				
11	균열 0.2	mm 0.7	m		66				
12	균열 0.2	mm 0.4	m		67				
13	균열 0.1	mm 0.4	m		68				
14	균열 0.2	mm 0.5	m		69				
15	균열 0.1	mm 0.4	m		70				
16	균열 0.1	mm 0.5	m		71				
17	균열 0.1	mm 0.5	m		72				
18	균열 0.5	mm 1.6	m		73				
20	균열 0.2	mm 0.8	m		75				
21	균열 0.1	mm 0.6	m		76				
22	점목도상분리		1.0 ea	2017년도 보수	77				
23	균열 0.2	mm 0.7	m		78				
24	균열 0.2	mm 0.7	m		79				
25	균열 0.2	mm 0.7	m		80				
26	점목도상분리		1.0 ea	신규	81				
27	점목도상분리		1.0 ea	신규	82				
28	균열 0.2	mm 0.4	m		83				
29	균열 0.2	mm 0.4	m		84				
30	균열 0.2	mm 0.4	m		85				
31	균열 0.2	mm 0.4	m		86				
32	균열 0.2	mm 0.4	m		87				
33	균열 0.2	mm 0.4	m		88				
34	점목도상분리		1.0 ea	2017년도 보수	89				
35	점목도상분리		1.0 ea	2017년도 보수	90				
36	균열 0.2	mm 0.5	m		91				
37	균열 0.2	mm 0.5	m		92				
38	균열 0.2	mm 0.5	m		93				
39	균열 0.2	mm 0.5	m		94				
40	균열 0.2	mm 0.5	m		95				
41	균열 0.2	mm 0.5	m		96				
42	균열 0.2	mm 0.4	m		97				
43	균열 0.2	mm 0.8	m		98				
44	점목도상분리		1.0 ea	신규	99				
45	점목도상분리		1.0 ea	신규	100				
46	점목도상분리		1.0 ea	신규	101				
47	점목도상분리		1.0 ea	신규	102				
48	점목도상분리		1.0 ea	신규	103				
49	점목도상분리		1.0 ea	신규	104				
50	점목도상분리		1.0 ea	신규	105				
51	점목도상분리		1.0 ea	신규	106				
52	점목도상분리		1.0 ea	신규	107				
53	점목도상분리		1.0 ea	신규	108				
54	점목도상분리		1.0 ea	신규	109				
55	점목도상분리		1.0 ea	신규	110				

