


호남고속선 화천터널_토공노반_20(6.620~6.630km, L=10m)

6K620

6K630

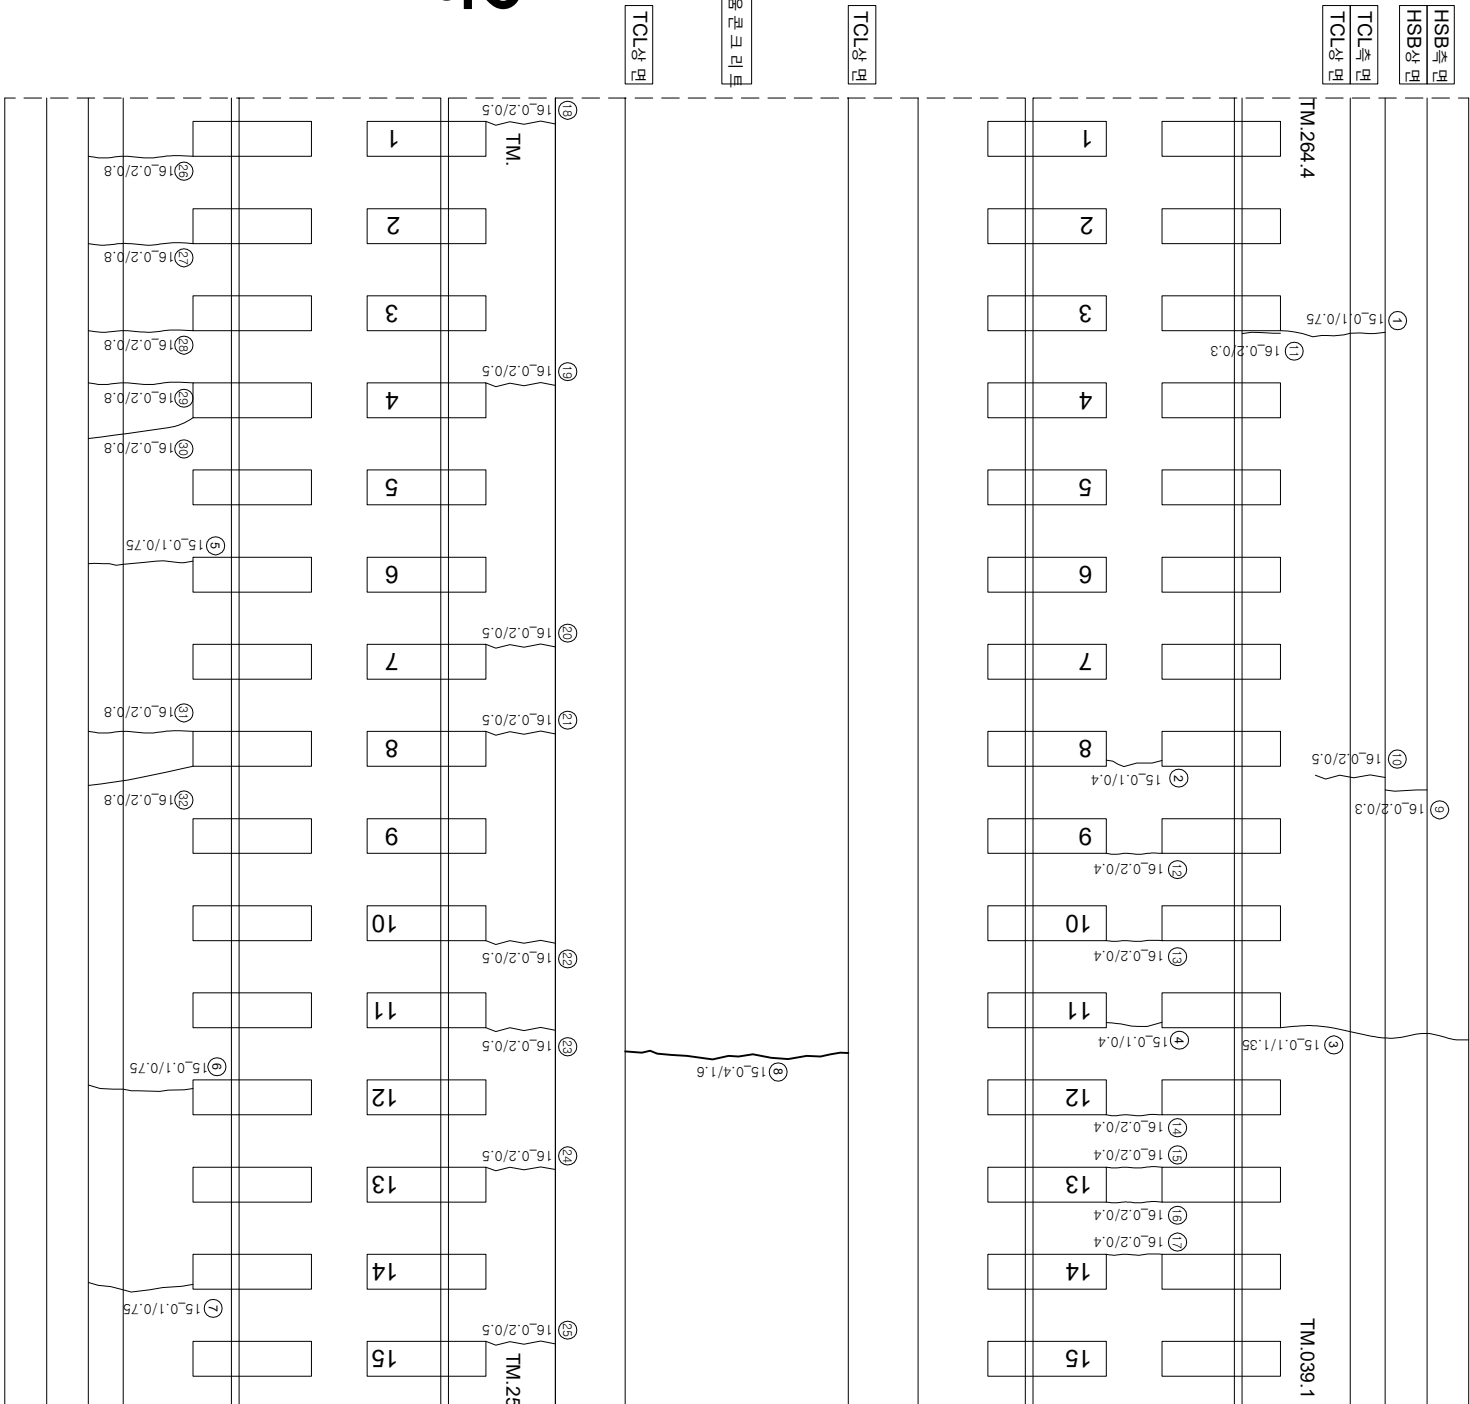

연번	순상	폭	연장	비고	연번	순상	폭	연장	비고
1	균열 0.1 mm	0.75 m	56		56				
2	균열 0.1 mm	0.4 m	57		57				
3	균열 0.1 mm	1.35 m	58		58				
4	균열 0.1 mm	0.4 m	59		59				
5	균열 0.1 mm	0.75 m	60		60				
6	균열 0.1 mm	0.75 m	61		61				
7	균열 0.1 mm	0.75 m	62		62				
8	균열 0.4 mm	1.6 m	63		63				
9	균열 0.2 mm	0.3 m	64		64				
10	균열 0.2 mm	0.5 m	65		65				
11	균열 0.2 mm	0.3 m	66		66				
12	균열 0.2 mm	0.4 m	67		67				
13	균열 0.2 mm	0.4 m	68		68				
14	균열 0.2 mm	0.4 m	69		69				
15	균열 0.2 mm	0.4 m	70		70				
16	균열 0.2 mm	0.4 m	71		71				
17	균열 0.2 mm	0.4 m	72		72				
18	균열 0.2 mm	0.5 m	73		73				
19	균열 0.2 mm	0.5 m	74		74				
20	균열 0.2 mm	0.5 m	75		75				
21	균열 0.2 mm	0.5 m	76		76				
22	균열 0.2 mm	0.5 m	77		77				
23	균열 0.2 mm	0.5 m	78		78				
24	균열 0.2 mm	0.5 m	79		79				
25	균열 0.2 mm	0.5 m	80		80				
26	균열 0.2 mm	0.8 m	81		81				
27	균열 0.2 mm	0.8 m	82		82				
28	균열 0.2 mm	0.8 m	83		83				
29	균열 0.2 mm	0.8 m	84		84				
30	균열 0.2 mm	0.8 m	85		85				
31	균열 0.2 mm	0.8 m	86		86				
32	균열 0.2 mm	0.8 m	87		87				
33			88		88				
34			89		89				
35			90		90				
36			91		91				
37			92		92				
38			93		93				
39			94		94				
40			95		95				
41			96		96				
42			97		97				
43			98		98				
44			99		99				
45			100		100				
46			101		101				
47			102		102				
48			103		103				
49			104		104				
50			105		105				
51			106		106				
52			107		107				
53			108		108				
54			109		109				
55			110		110				

시	행	사	용	역	명	용	역	사	과		장	아	지	구	단	구	구	
---	---	---	---	---	---	---	---	---	---	--	---	---	