


3(6.450~6.460km, L=10m) - 토양노반

6K450

6K460

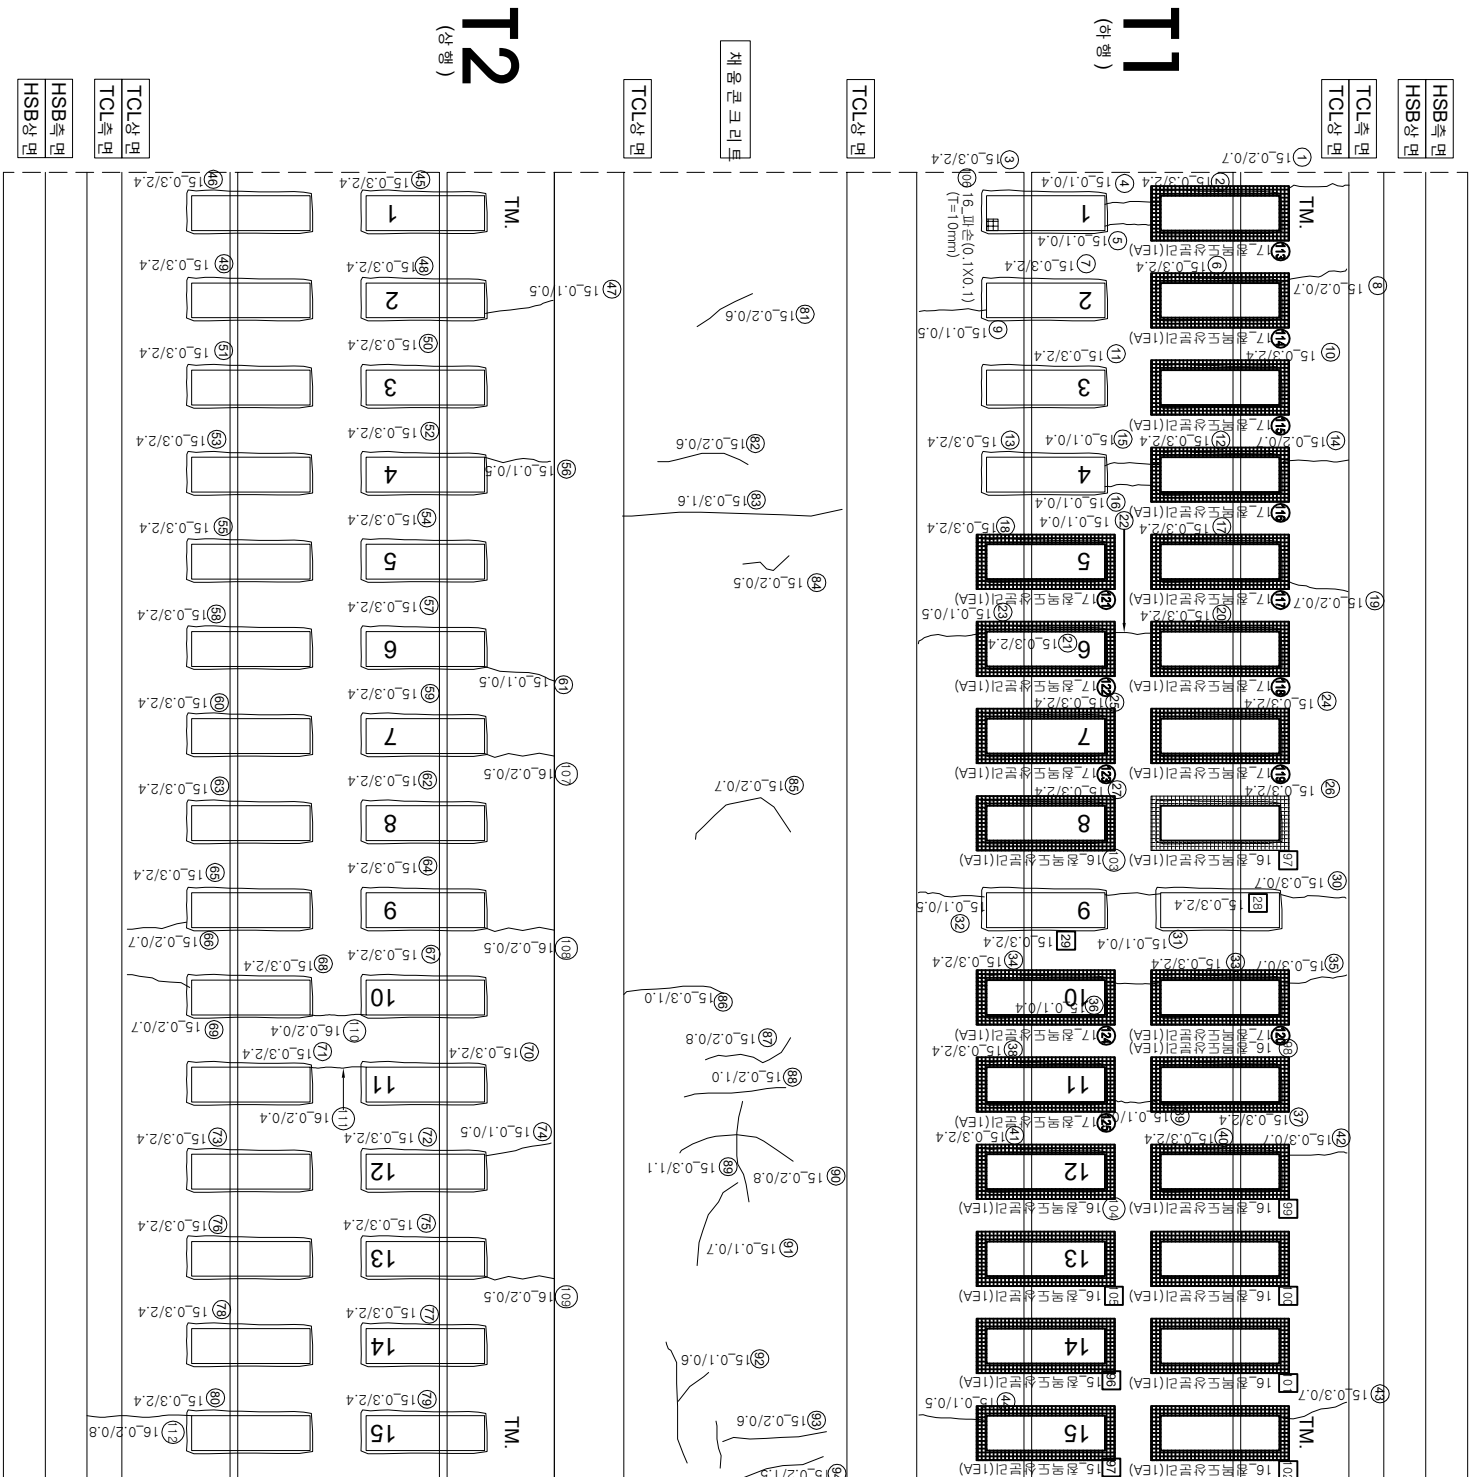

연번	순상	특	연장	비고	연번	순상	특	연장	비고	연번	순상	특	연장	비고
1	군열	0.2	0.7 m		61	군열	0.1	0.5 m						
2	장계부 군열	0.3	2.4 m		62	장계부 군열	0.3	2.4 m		121	점역도상분리	1.0	ea	신규
3	장계부 군열	0.6	2.4 m		63	장계부 군열	0.3	2.4 m		122	점역도상분리	1.0	ea	신규
4	군열	0.1	0.4 m		64	장계부 군열	0.3	2.4 m		123	점역도상분리	1.0	ea	신규
5	군열	0.1	0.4 m		65	장계부 군열	0.3	2.4 m		124	점역도상분리	1.0	ea	신규
6	장계부 군열	0.3	2.4 m		66	군열	0.2	0.7 m		125	점역도상분리	1.0	ea	신규
7	장계부 군열	0.3	2.4 m		67	장계부 군열	0.3	2.4 m						
8	군열	0.2	0.7 m		68	장계부 군열	0.3	2.4 m						
9	군열	0.1	0.5 m		69	군열	0.2	0.6 m						
10	장계부 군열	0.3	2.4 m		70	장계부 군열	0.3	2.4 m						
11	장계부 군열	0.3	2.4 m		71	장계부 군열	0.3	2.4 m						
12	장계부 군열	0.3	2.4 m		72	장계부 군열	0.3	2.4 m						
13	장계부 군열	0.3	2.4 m		73	장계부 군열	0.3	2.4 m						
14	군열	0.2	0.7 m		74	군열	0.1	0.5 m						
15	군열	0.1	0.4 m		75	장계부 군열	0.3	2.4 m						
16	군열	0.1	0.4 m		76	장계부 군열	0.3	2.4 m						
17	장계부 군열	0.3	2.4 m		77	장계부 군열	0.3	2.4 m						
18	장계부 군열	0.3	2.4 m		78	장계부 군열	0.3	2.4 m						
19	군열	0.2	0.7 m		79	장계부 군열	0.3	2.4 m						
20	장계부 군열	0.3	2.4 m		80	장계부 군열	0.3	2.4 m						
21	장계부 군열	0.3	2.4 m		81	군열	0.2	0.6 m						
22	군열	0.1	0.4 m		82	군열	0.2	0.6 m						
23	군열	0.1	0.5 m		83	군열	0.3	0.6 m						
24	장계부 군열	0.3	2.4 m		84	군열	0.2	0.5 m						
25	장계부 군열	0.3	2.4 m		85	군열	0.2	0.7 m						
26	군열	0.3	2.4 m		86	군열	0.3	0.6 m						
27	군열	0.3	2.4 m		87	군열	0.2	0.8 m						
28	군열	0.3	2.4 m	2017년도 보수	88	군열	0.2	0.6 m						
29	군열	0.3	2.4 m	2017년도 보수	89	군열	0.3	0.6 m	1.1 m					
30	군열	0.3	0.7 m		90	군열	0.2	0.8 m	0.8 m					
31	군열	0.1	0.4 m		91	군열	0.1	0.7 m	0.7 m					
32	군열	0.1	0.5 m		92	군열	0.1	0.6 m	0.6 m					
33	군열	0.3	2.4 m		93	군열	0.2	0.6 m	0.6 m					
34	군열	0.3	2.4 m		94	군열	0.2	1.5 m	1.5 m					
35	군열	0.3	0.7 m		95	점역도상분리		1.0 ea						
36	군열	0.1	0.4 m		96	점역도상분리		1.0 ea	2017년도 보수					
37	군열	0.3	2.4 m		97	점역도상분리		1.0 ea	2017년도 보수					
38	군열	0.3	2.4 m		98	점역도상분리		1.0 ea						
39	군열	0.1	0.4 m		99	점역도상분리		1.0 ea	2017년도 보수					
40	군열	0.3	2.4 m		100	점역도상분리		1.0 ea	2017년도 보수					
41	군열	0.3	2.4 m		101	점역도상분리		1.0 ea	2017년도 보수					
42	군열	0.3	0.7 m		102	점역도상분리		1.0 ea	2017년도 보수					
43	군열	0.3	0.7 m		103	점역도상분리		1.0 ea						
44	군열	0.1	0.5 m		104	점역도상분리		1.0 ea						
45	장계부 군열	0.3	2.4 m		105	점역도상분리		1.0 ea	2017년도 보수					
46	장계부 군열	0.3	2.4 m		106	비상	0.1	0.1 m						
47	장계부 군열	0.3	2.4 m		107	군열	0.2	0.5 m						
48	군열	0.1	0.5 m		108	군열	0.2	0.5 m	0.5 m					
49	장계부 군열	0.3	2.4 m		109	군열	0.2	0.5 m	0.5 m					
50	장계부 군열	0.3	2.4 m		110	군열	0.2	0.4 m	0.4 m					
51	장계부 군열	0.3	2.4 m		111	군열	0.2	0.4 m	0.4 m					
52	장계부 군열	0.3	2.4 m		112	군열	0.2	0.8 m	0.8 m					
53	장계부 군열	0.3	2.4 m		113	점역도상분리		1.0 ea	신규					
54	장계부 군열	0.3	2.4 m		114	점역도상분리		1.0 ea	신규					
55	장계부 군열	0.3	2.4 m		115	점역도상분리		1.0 ea	신규					
56	군열	0.1	0.5 m		116	점역도상분리		1.0 ea	신규					
57	장계부 군열	0.3	2.4 m		117	점역도상분리		1.0 ea	신규					
58	장계부 군열	0.3	2.4 m		118	점역도상분리		1.0 ea	신규					
59	장계부 군열	0.3	2.4 m		119	점역도상분리		1.0 ea	신규					
60	장계부 군열	0.3	2.4 m		120	점역도상분리		1.0 ea	신규					

KORAIL 한국철도공사 KOREA RAILROAD	한국의 고속선	오송-광주승정간 콘크리트케도 정경영역	(주) 한국구조물안전연구원 (주) 한국도로안전연구원 (재) 한국건설품질연구원	이 복 영	강 경 기 김 경 기 윤 석 기	구 간
