


호남고속선 화천터널_토공노반_43(6.850~6.860km, L=10m)

6K850

6K860

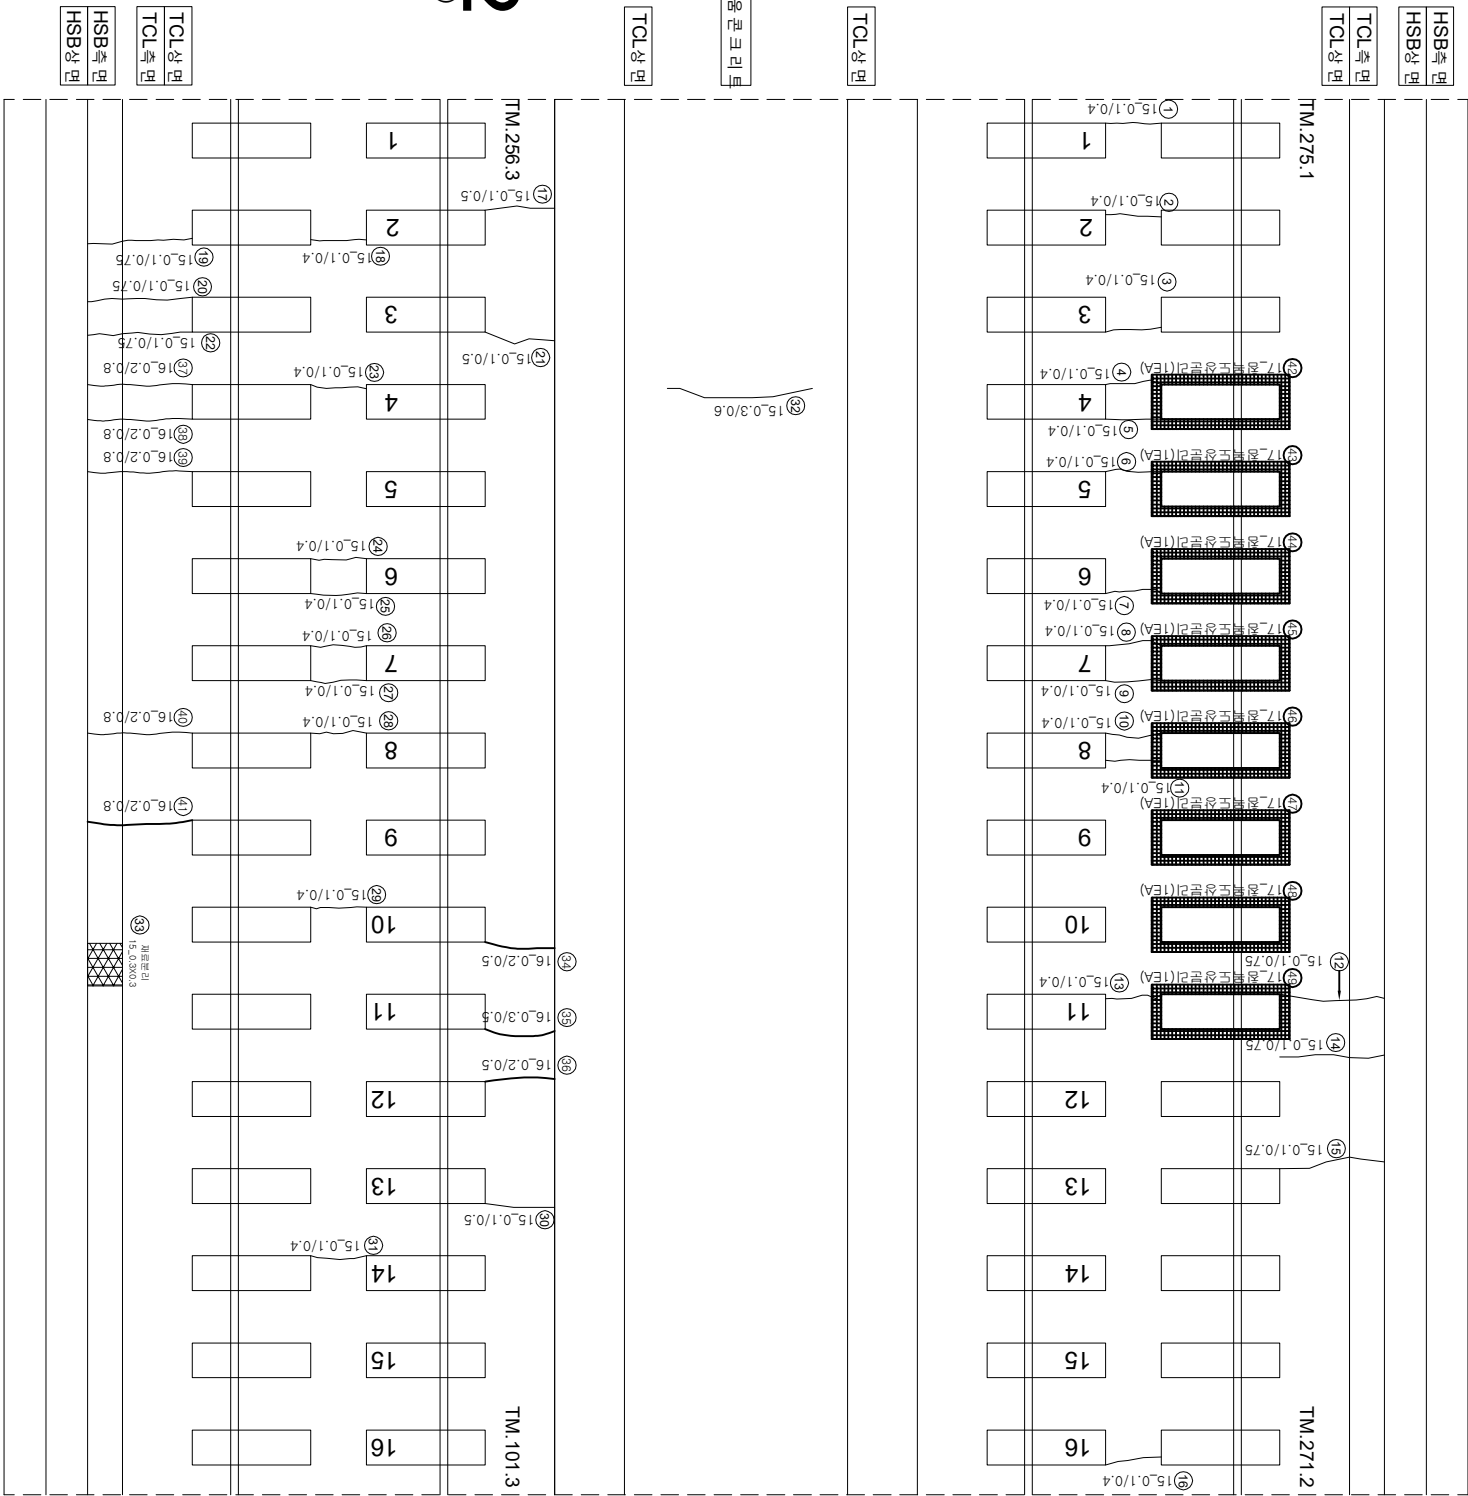

연번	순상	폭	연장	비고	연번	순상	폭	연장	비고
1	균열 0.1	mm	0.4	m	56				
2	균열 0.1	mm	0.4	m	57				
3	균열 0.1	mm	0.4	m	58				
4	균열 0.1	mm	0.4	m	59				
5	균열 0.1	mm	0.4	m	60				
6	균열 0.1	mm	0.4	m	61				
7	균열 0.1	mm	0.4	m	62				
8	균열 0.1	mm	0.4	m	63				
9	균열 0.1	mm	0.4	m	64				
10	균열 0.1	mm	0.4	m	65				
11	균열 0.1	mm	0.4	m	66				
12	균열 0.1	mm	0.75	m	67				
13	균열 0.1	mm	0.4	m	68				
14	균열 0.1	mm	0.75	m	69				
15	균열 0.1	mm	0.75	m	70				
16	균열 0.1	mm	0.4	m	71				
17	균열 0.1	mm	0.5	m	72				
18	균열 0.1	mm	0.4	m	73				
19	균열 0.1	mm	0.75	m	74				
20	균열 0.1	mm	0.5	m	75				
21	균열 0.1	mm	0.5	m	76				
22	균열 0.1	mm	0.75	m	77				
23	균열 0.1	mm	0.4	m	78				
24	균열 0.1	mm	0.4	m	79				
25	균열 0.1	mm	0.4	m	80				
26	균열 0.1	mm	0.4	m	81				
27	균열 0.1	mm	0.4	m	82				
28	균열 0.1	mm	0.4	m	83				
29	균열 0.1	mm	0.4	m	84				
30	균열 0.1	mm	0.5	m	85				
31	균열 0.1	mm	0.4	m	86				
32	균열 0.3	mm	0.6	m	87				
34	균열 0.2	mm	0.5	m	89				
35	균열 0.3	mm	0.5	m	90				
36	균열 0.2	mm	0.5	m	91				
37	균열 0.2	mm	0.8	m	92				
38	균열 0.2	mm	0.8	m	93				
39	균열 0.2	mm	0.8	m	94				
40	균열 0.2	mm	0.8	m	95				
41	균열 0.2	mm	0.8	m	96				
42	점토도상분리		1.0	ea	97				
43	점토도상분리		1.0	ea	98				
44	점토도상분리		1.0	ea	99				
45	점토도상분리		1.0	ea	100				
46	점토도상분리		1.0	ea	101				
47	점토도상분리		1.0	ea	102				
48	점토도상분리		1.0	ea	103				
49	점토도상분리		1.0	ea	104				
50				신규	105				
51					106				
52					107				
53					108				
54					109				
55					110				

시	행	사	공	역	명	공	역	사	구		공	역	명	구	간	구		공	역	명	구	간	---	---	---