


호남고속선 화천터널_토공노반_56(6.980~6.990km, L=10m)

6K980

6K990

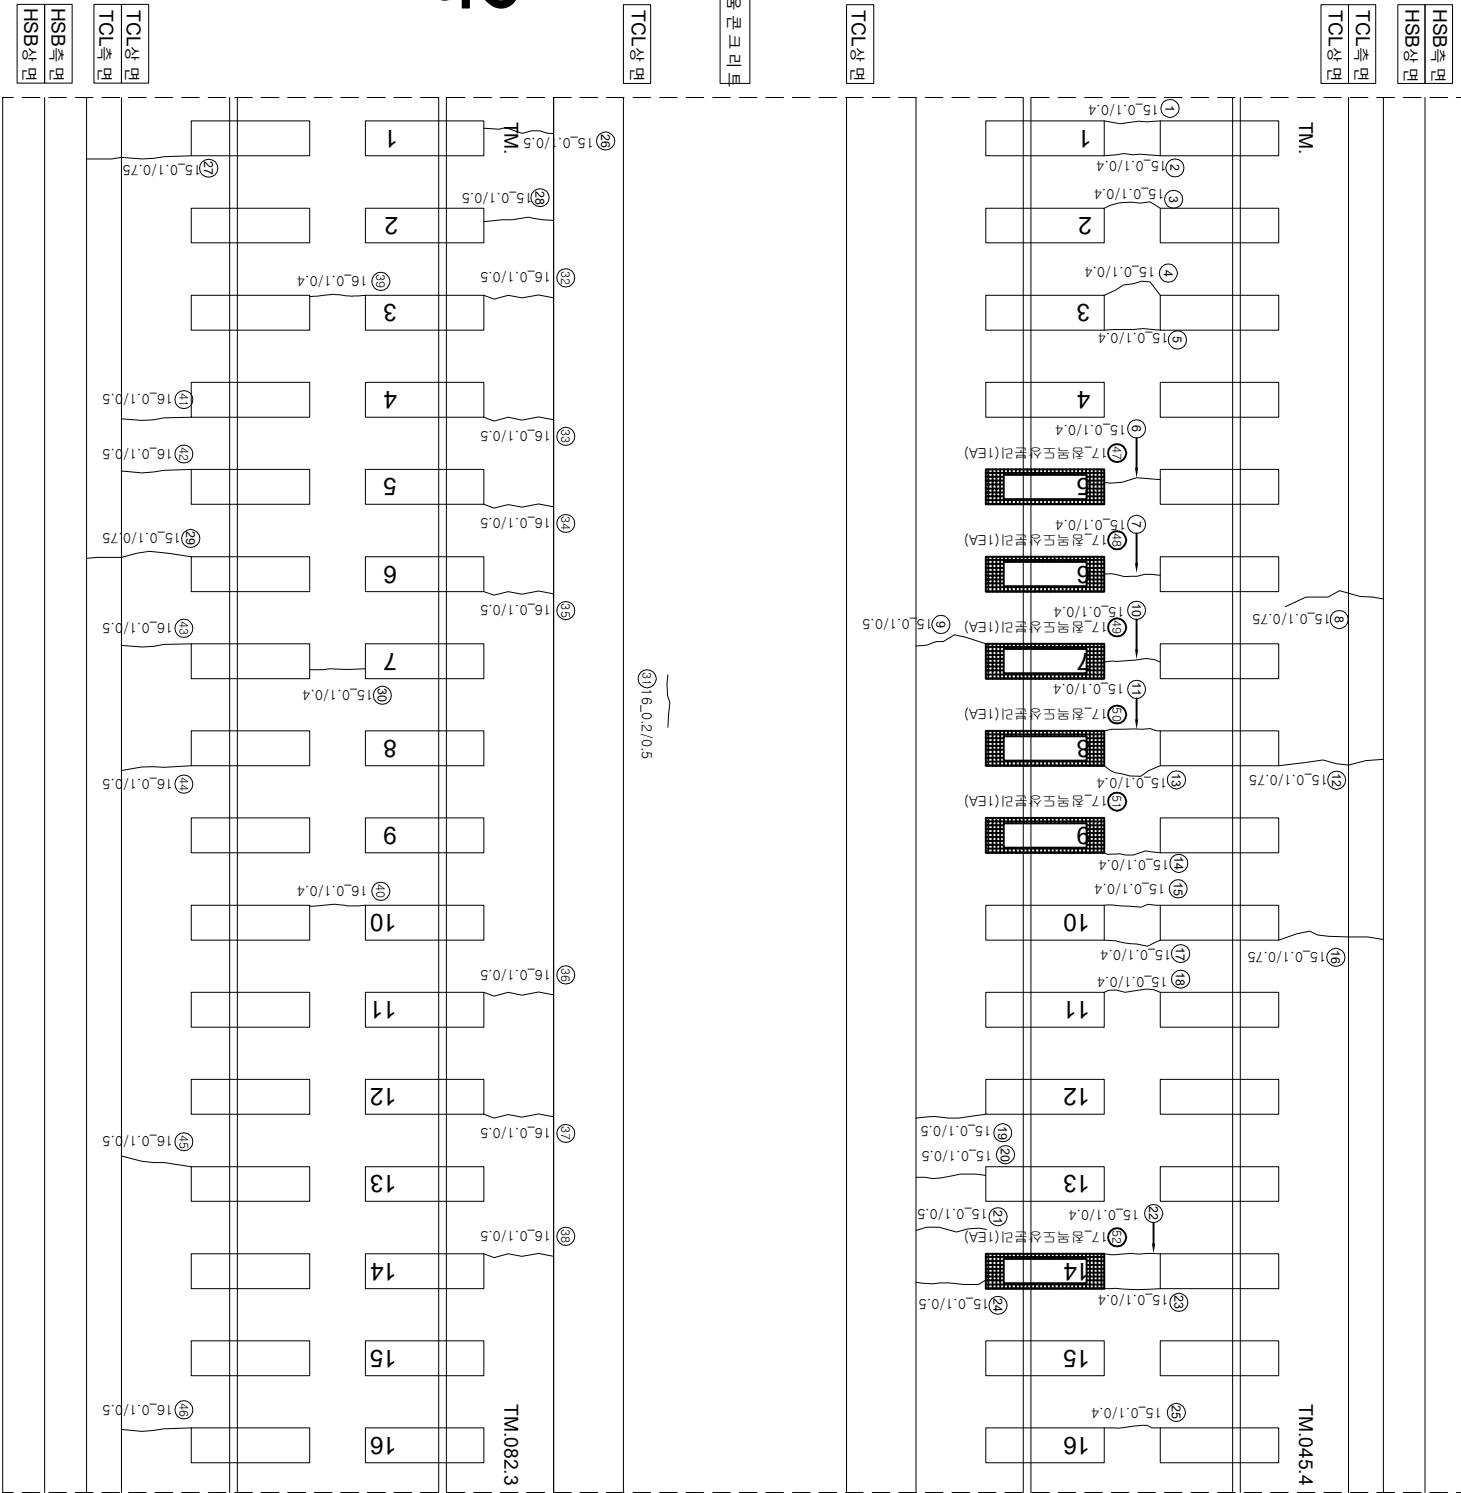

연번	순상	폭	연장	비고	연번	순상	폭	연장	비고
1	균열	0.1 mm	0.4 m		56				
2	균열	0.1 mm	0.4 m		57				
3	균열	0.1 mm	0.4 m		58				
4	균열	0.1 mm	0.4 m		59				
5	균열	0.1 mm	0.4 m		60				
6	균열	0.1 mm	0.4 m		61				
7	균열	0.1 mm	0.4 m		62				
8	균열	0.1 mm	0.75 m		63				
9	균열	0.1 mm	0.5 m		64				
10	균열	0.1 mm	0.4 m		65				
11	균열	0.1 mm	0.4 m		66				
12	균열	0.1 mm	0.75 m		67				
13	균열	0.1 mm	0.4 m		68				
14	균열	0.1 mm	0.4 m		69				
15	균열	0.1 mm	0.4 m		70				
16	균열	0.1 mm	0.75 m		71				
17	균열	0.1 mm	0.4 m		72				
18	균열	0.1 mm	0.4 m		73				
19	균열	0.1 mm	0.5 m		74				
21	균열	0.1 mm	0.5 m		76				
22	균열	0.1 mm	0.4 m		77				
23	균열	0.1 mm	0.4 m		78				
24	균열	0.1 mm	0.5 m		79				
25	균열	0.1 mm	0.4 m		80				
26	균열	0.1 mm	0.5 m		81				
27	균열	0.1 mm	0.75 m		82				
28	균열	0.1 mm	0.5 m		83				
29	균열	0.1 mm	0.75 m		84				
30	균열	0.1 mm	0.4 m		85				
31	균열	0.2 mm	0.5 m		86				
32	균열	0.1 mm	0.5 m		87				
33	균열	0.1 mm	0.5 m		88				
34	균열	0.1 mm	0.5 m		89				
35	균열	0.1 mm	0.5 m		90				
36	균열	0.1 mm	0.5 m		91				
37	균열	0.1 mm	0.5 m		92				
38	균열	0.1 mm	0.5 m		93				
39	균열	0.1 mm	0.4 m		94				
40	균열	0.1 mm	0.4 m		95				
41	균열	0.1 mm	0.5 m		96				
42	균열	0.1 mm	0.5 m		97				
43	균열	0.1 mm	0.5 m		98				
44	균열	0.1 mm	0.5 m		99				
45	균열	0.1 mm	0.5 m		100				
46	균열	0.1 mm	0.5 m		101				
47	점록도상분리		1.0 ea	신규	102				
48	점록도상분리		1.0 ea	신규	103				
49	점록도상분리		1.0 ea	신규	104				
50	점록도상분리		1.0 ea	신규	105				
51	점록도상분리		1.0 ea	신규	106				
52	점록도상분리		1.0 ea	신규	107				
53					108				
54					109				
55					110				

