


호남고속선 산수교_82(7.854~7.862km, S16-2)

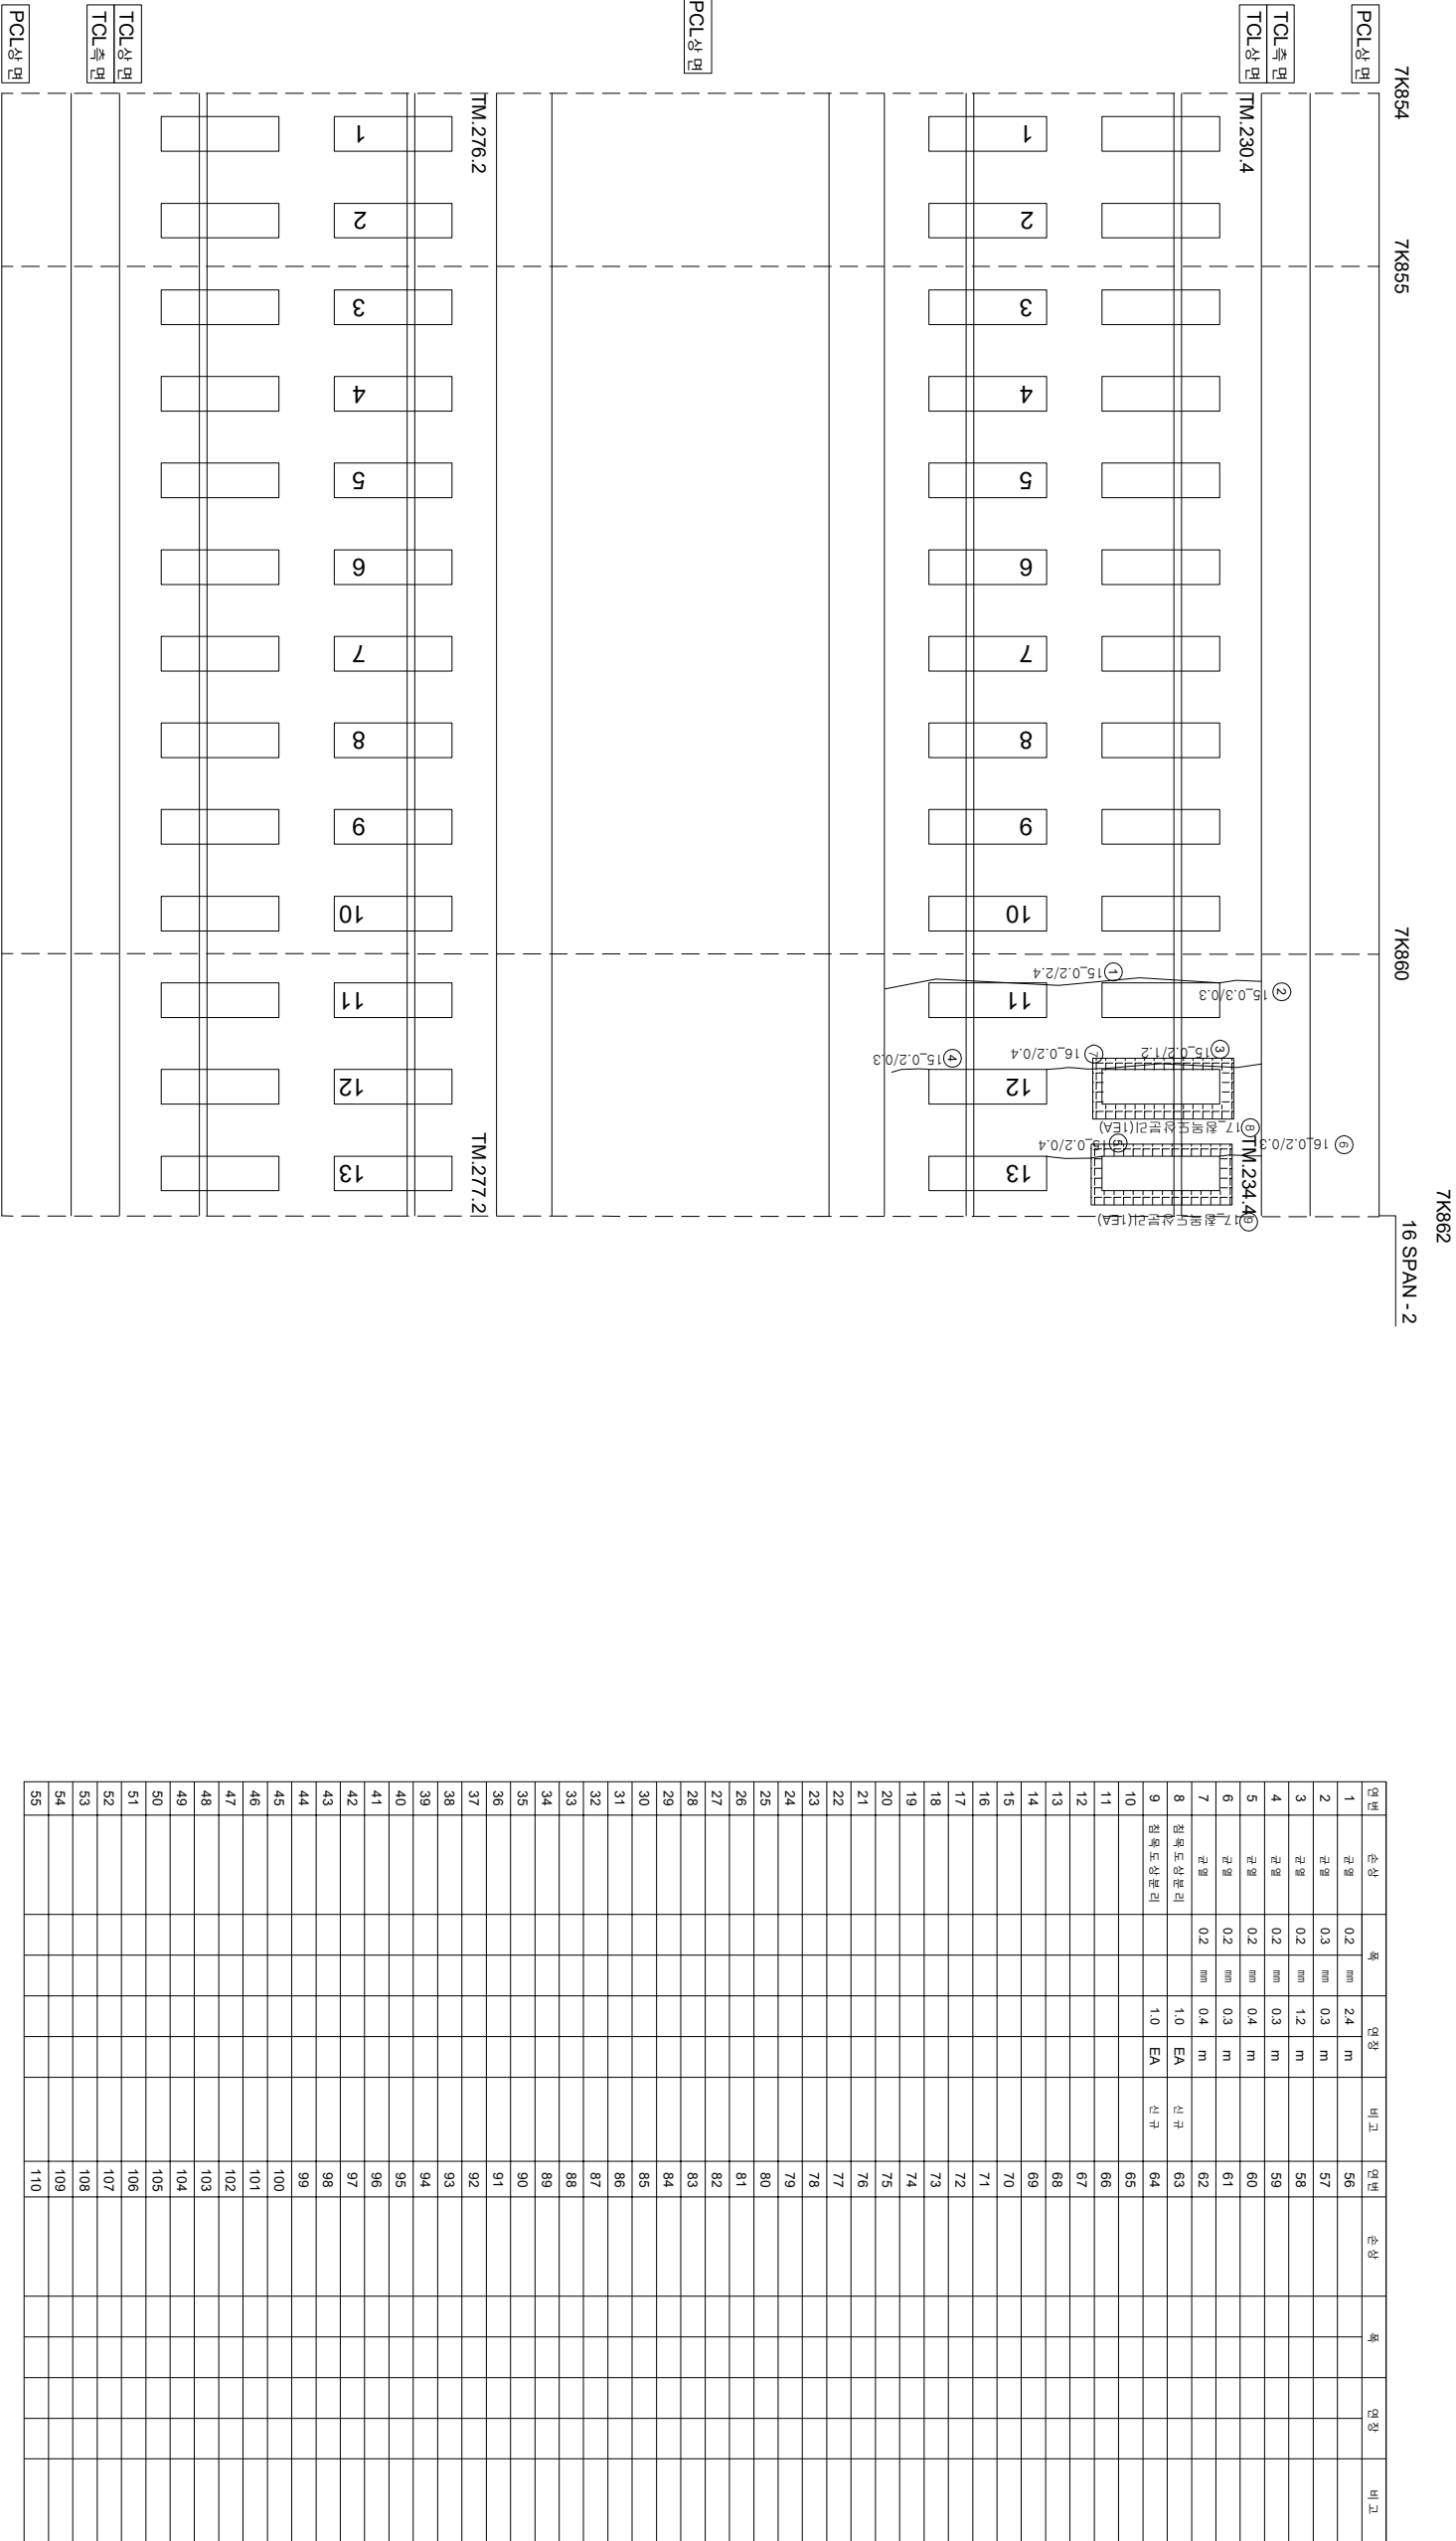

연번	순상	폭	연장	비고	연번	순상	폭	연장	비고
1	균열 0.2 mm	2.4 m		56					
2	균열 0.3 mm	0.3 m		57					
3	균열 0.2 mm	1.2 m		58					
4	균열 0.2 mm	0.3 m		59					
5	균열 0.2 mm	0.4 m		60					
6	균열 0.2 mm	0.3 m		61					
7	균열 0.2 mm	0.4 m		62					
8	점막도상분리	1.0 m	신규	63					
9	점막도상분리	1.0 m	EA	신규	64				
10				65					
11				66					
12				67					
55				110					

시행	사명	공역명	공역사명	구분			
				개입범위	개입지점		
KORAIL KOREA RAILROAD	한국철도공사	2017년도 호남고속선 오송-광주송정간 콘크리트케도 점검용역	(주) 한국구조물안전연구원 (주) 한국토목안전연구원 (재) 한국건설품질연구원	이북영	간윤강 김경기 원석기	구분	구분
