


호남고속선 갈산터널_5(9.141~9.151km, S5)

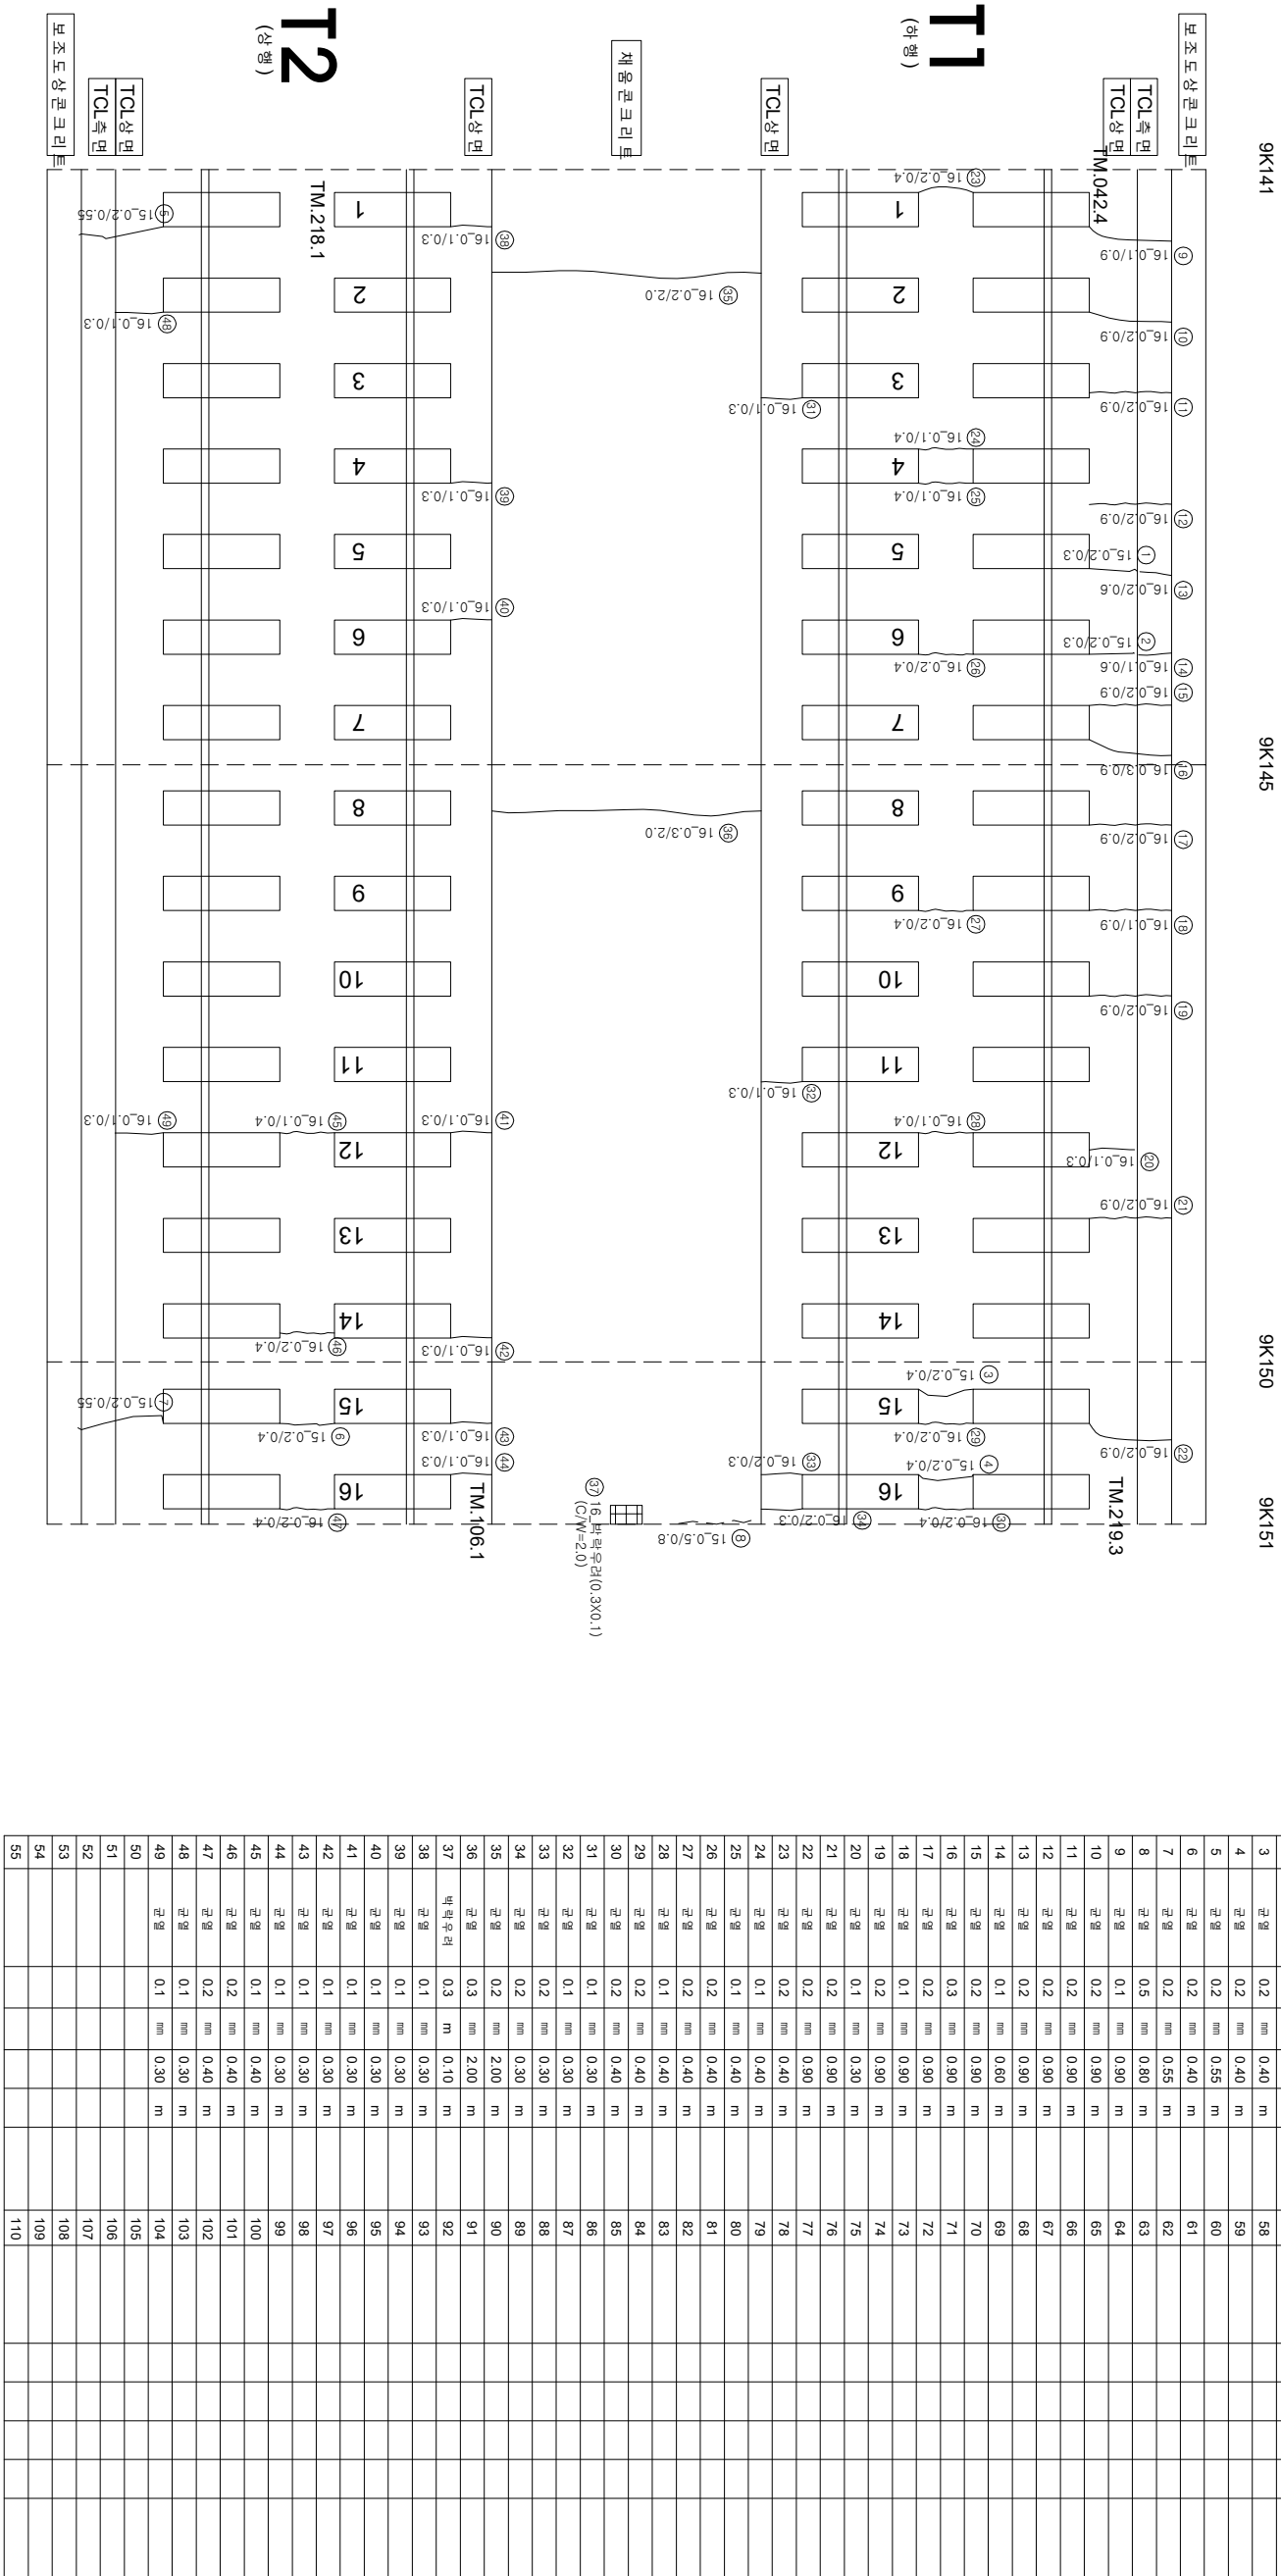

시	행	사	영	역	명	영	역	사	이		영		
									과	업		장	기
KORAIL KOREA RAILROAD		한국철도공사	2017년도 호남고속선 오송-광주승정간 콘크리트케도 정검용역	(주) 한국구조물안전연구원 (주) 한국국토안전연구원 (재) 한국건설품질연구원	이	관	강	김경기 윤석기	단	〰〰〰	0.2220 (0.3mm이하 : 흑색)	점목도상판리	차로판리
										〰〰〰	0.4620 (0.3mm초과 0.5mm이하 : 황색)	망상	철판노출
										〰〰〰	0.6620 (0.5mm초과 1.0mm미만 : 적색)	바리, 바락, 파손	누수수운부
										〰〰〰	1.0020 (1.0mm이상 : 분홍색)	번태	시공이음판리, 종판리