


호남고속선 갈산터널_115(10.220~10.230km, S115)

외관조사망도 번호

U2_갈산터널_115(10K220~10K230)

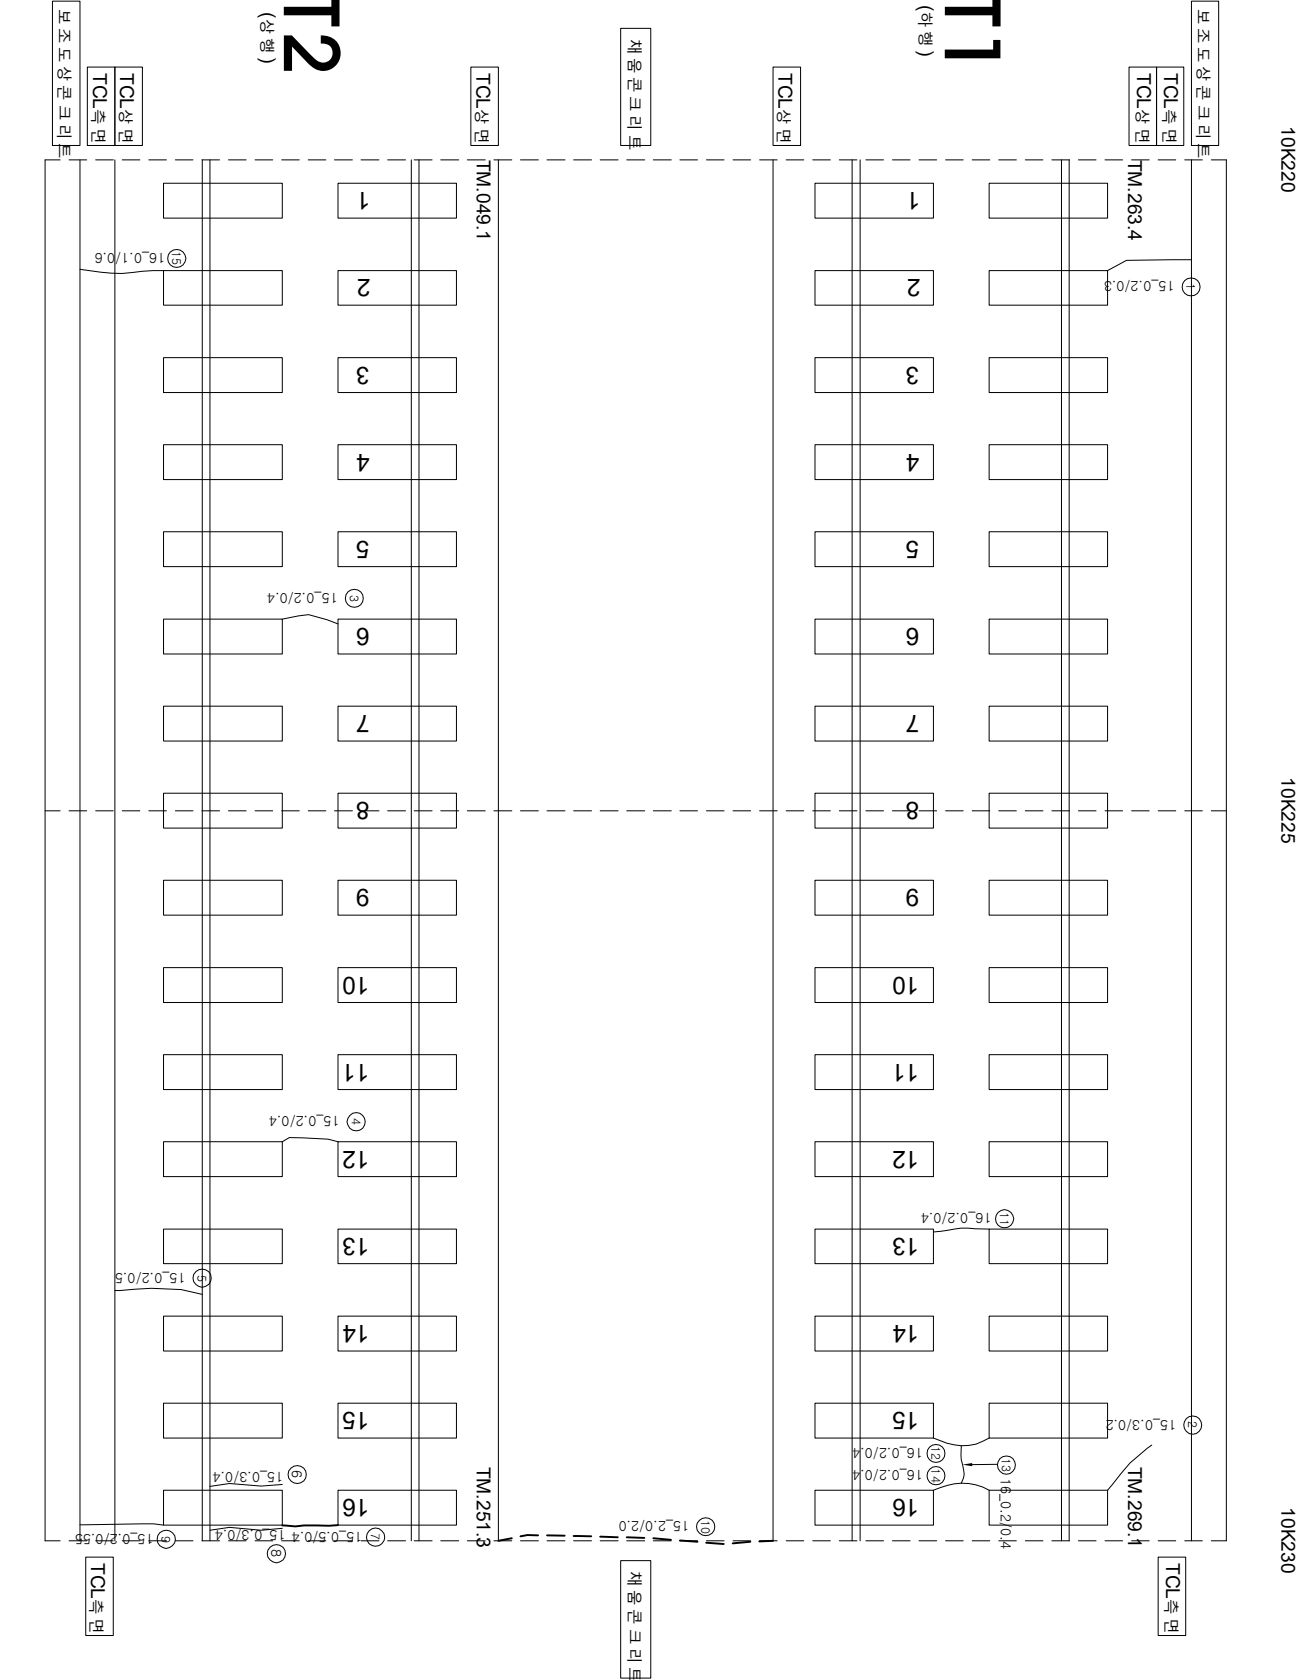

연번	순상	폭	연장	비고	연번	순상	폭	연장	비고
1	균열 0.2	mm 0.30	m		56				
2	균열 0.3	mm 0.20	m		57				
3	균열 0.2	mm 0.40	m		58				
4	균열 0.2	mm 0.40	m		59				
5	균열 0.2	mm 0.50	m		60				
6	경계부 균열 0.3	mm 0.40	m		61				
7	균열 0.5	mm 0.40	m		62				
8	경계부 균열 0.3	mm 0.40	m		63				
9	균열 0.2	mm 0.55	m		64				
10	균열 2.0	mm 2.00	m		65				
11	균열 0.2	mm 0.40	m		66				
12	균열 0.2	mm 0.40	m		67				
13	균열 0.2	mm 0.40	m		68				
14	균열 0.2	mm 0.40	m		69				
15	균열 0.1	mm 0.60	m		70				
16					71				
17					72				
18					73				
55					110				

한국철도공사																			
2017년도 호남고속선 오송-광주송정간 콘크리트케도 점검용역																			
(주) 한국구조물안전연구원 (주)한국도로안전연구원 (재)한국건설철도안전연구원																			
이 박 영										간 윤 경 김 경 기 문 석 기									
점																			
〰〰〰 (0.3mm이하 : 흑색) 〰〰〰 (0.3mm초과 0.5mm이하 : 황색) 〰〰〰 (0.5mm초과 1.0mm이하 : 적색) 〰〰〰 (1.0mm이상 : 분홍색)										〰〰〰 (0.3mm이하 : 흑색) 〰〰〰 (0.3mm초과 0.5mm이하 : 황색) 〰〰〰 (0.5mm초과 1.0mm이하 : 적색) 〰〰〰 (1.0mm이상 : 분홍색)									
점										점									
점										점									
