


호남고속선 갈산터널_146(10.510~10.520km, S146)

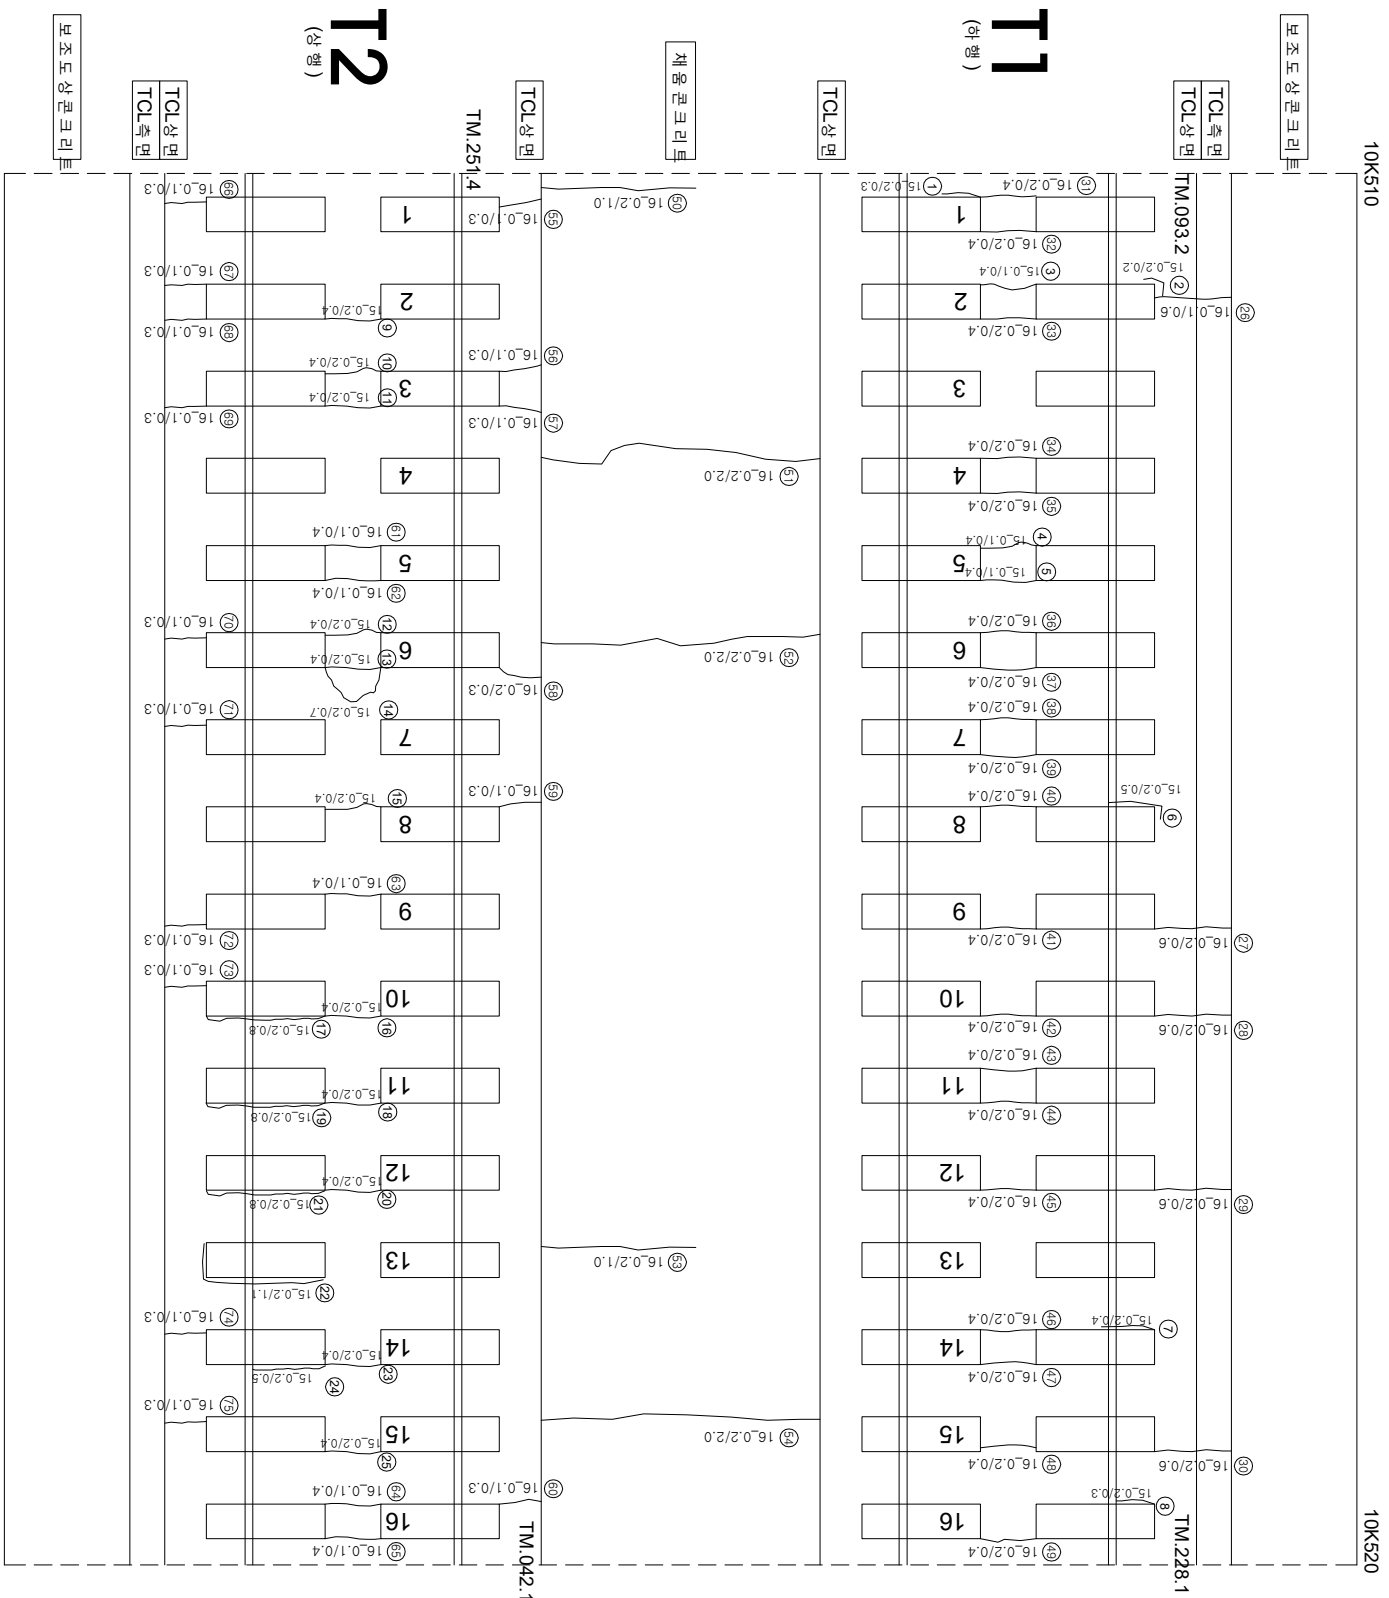

연번	순산	목	연장	비고	연번	순산	목	연장	비고
1	장계부 군열	0.2 mm	0.30 m		56	군열	0.1 mm	0.30 m	
2	장계부 군열	0.2 mm	0.20 m		57	군열	0.1 mm	0.30 m	
3	군열	0.1 mm	0.40 m		58	군열	0.2 mm	0.30 m	
4	군열	0.1 mm	0.40 m		59	군열	0.1 mm	0.30 m	
5	장계부 군열	0.2 mm	0.40 m		60	군열	0.1 mm	0.30 m	
6	장계부 군열	0.2 mm	0.50 m		61	군열	0.1 mm	0.40 m	
7	장계부 군열	0.2 mm	0.40 m		62	군열	0.1 mm	0.40 m	
8	장계부 군열	0.2 mm	0.30 m		63	군열	0.1 mm	0.40 m	
9	군열	0.2 mm	0.40 m		64	군열	0.1 mm	0.40 m	
10	군열	0.2 mm	0.40 m		65	군열	0.1 mm	0.40 m	
11	군열	0.2 mm	0.40 m		66	군열	0.1 mm	0.30 m	
12	군열	0.2 mm	0.40 m		67	군열	0.1 mm	0.30 m	
13	군열	0.2 mm	0.40 m		68	군열	0.1 mm	0.30 m	
14	군열	0.2 mm	0.70 m		69	군열	0.1 mm	0.30 m	
15	군열	0.2 mm	0.40 m		70	군열	0.1 mm	0.30 m	
16	군열	0.2 mm	0.40 m		71	군열	0.1 mm	0.30 m	
17	장계부 군열	0.2 mm	0.80 m		72	군열	0.1 mm	0.30 m	
18	군열	0.2 mm	0.40 m		73	군열	0.1 mm	0.30 m	
19	장계부 군열	0.2 mm	0.80 m		74	군열	0.1 mm	0.30 m	
20	군열	0.2 mm	0.40 m		75	군열	0.1 mm	0.30 m	
21	장계부 군열	0.2 mm	0.80 m		76				
22	장계부 군열	0.2 mm	1.10 m		77				
23	군열	0.2 mm	0.40 m		78				
24	장계부 군열	0.2 mm	0.50 m		79				
25	군열	0.2 mm	0.40 m		80				
26	군열	0.1 mm	0.60 m		81				
27	군열	0.2 mm	0.60 m		82				
28	군열	0.2 mm	0.60 m		83				
29	군열	0.2 mm	0.60 m		84				
30	군열	0.2 mm	0.60 m		85				
31	군열	0.2 mm	0.40 m		86				
32	군열	0.2 mm	0.40 m		87				
33	군열	0.2 mm	0.40 m		88				
34	군열	0.2 mm	0.40 m		89				
35	군열	0.2 mm	0.40 m		90				
36	군열	0.2 mm	0.40 m		91				
37	군열	0.2 mm	0.40 m		92				
38	군열	0.2 mm	0.40 m		93				
39	군열	0.2 mm	0.40 m		94				
40	군열	0.2 mm	0.40 m		95				
41	군열	0.2 mm	0.40 m		96				
42	군열	0.2 mm	0.40 m		97				
43	군열	0.2 mm	0.40 m		98				
44	군열	0.2 mm	0.40 m		99				
45	군열	0.2 mm	0.40 m		100				
46	군열	0.2 mm	0.40 m		101				
47	군열	0.2 mm	0.40 m		102				
48	군열	0.2 mm	0.40 m		103				
49	군열	0.2 mm	0.40 m		104				
50	군열	0.2 mm	1.00 m		105				
51	군열	0.2 mm	2.00 m		106				
52	군열	0.2 mm	2.00 m		107				
53	군열	0.2 mm	1.00 m		108				
54	군열	0.2 mm	2.00 m		109				
55	군열	0.1 mm	0.30 m		110				

[illegible]