


호남고속선 갈산터널_148(10.530~10.540km, S148)

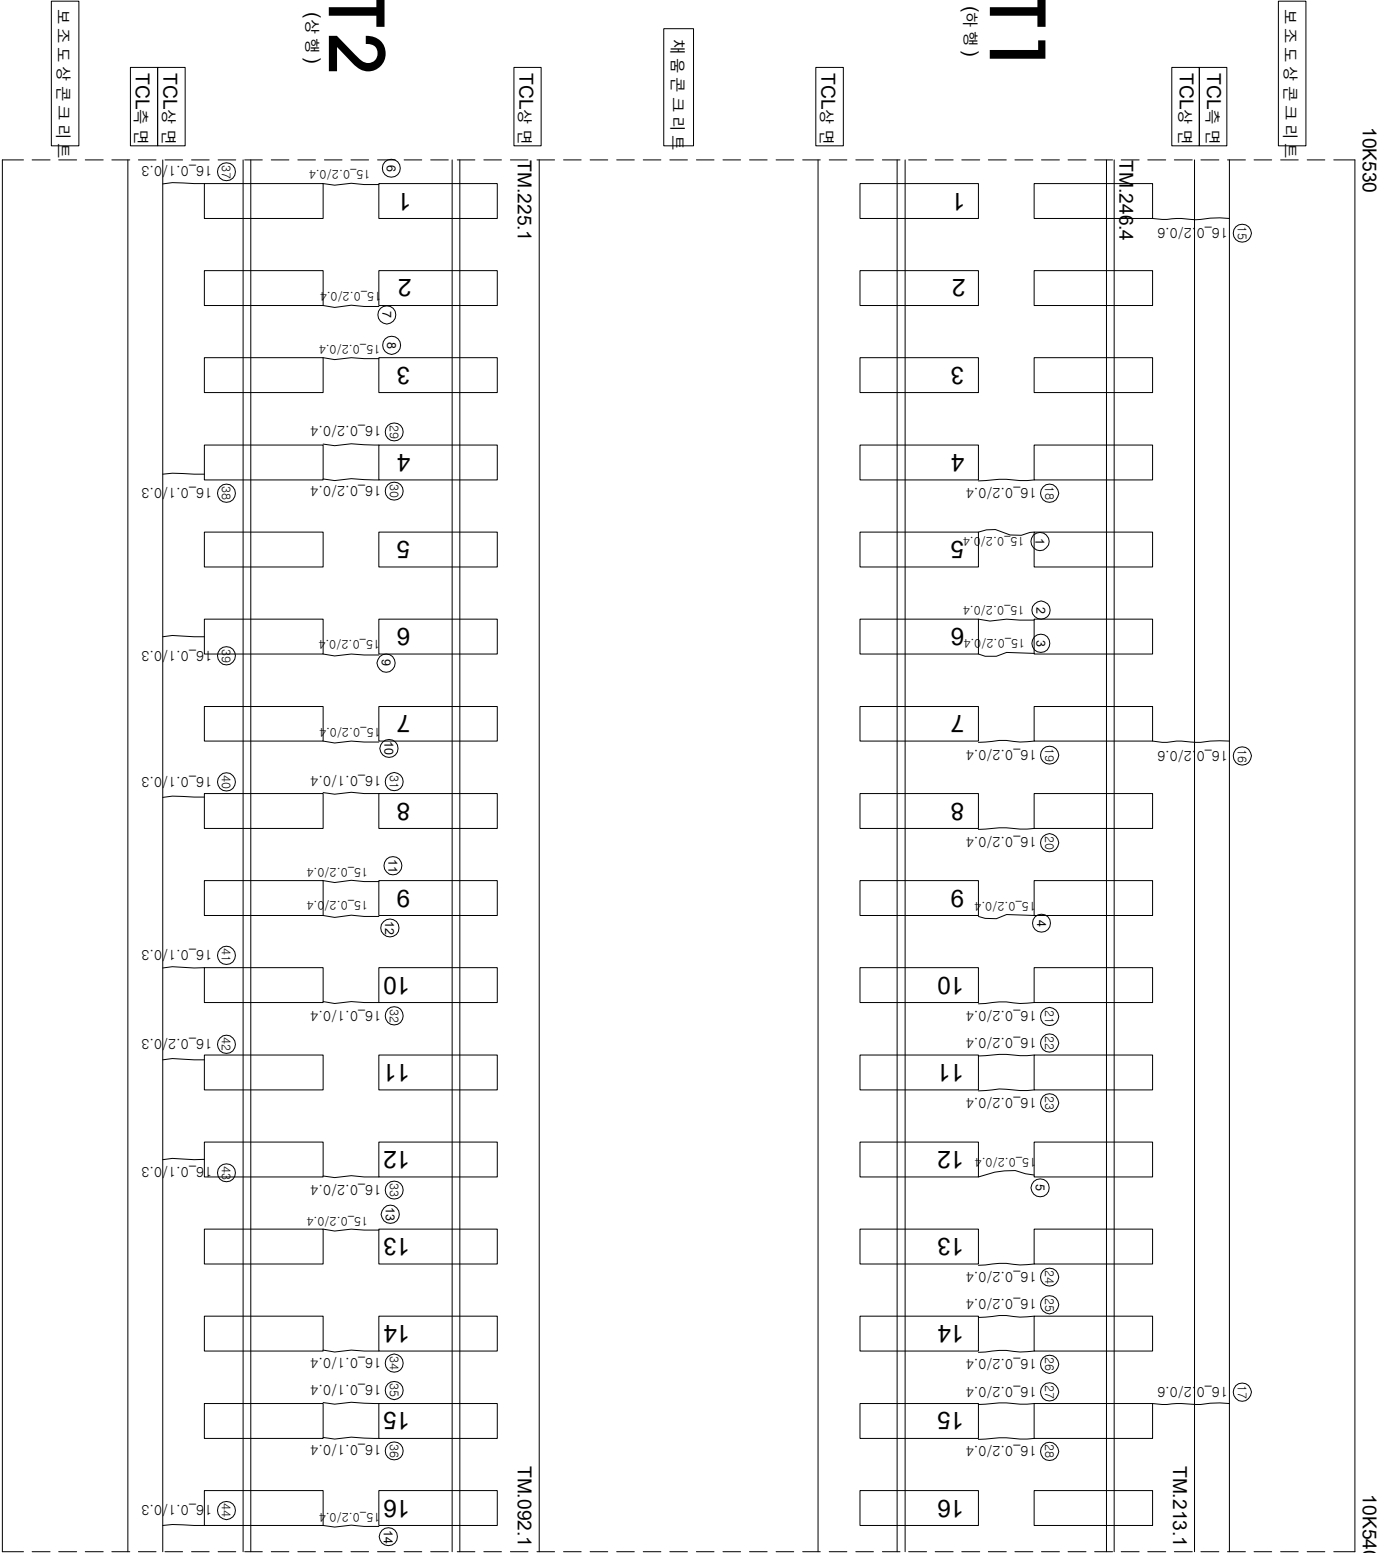

연번	순상	폭	연장	비고	연번	순상	폭	연장	비고
1	균열 0.2	mm	0.40 m		56				
2	균열 0.2	mm	0.40 m		57				
3	균열 0.2	mm	0.40 m		58				
4	균열 0.2	mm	0.40 m		59				
5	균열 0.2	mm	0.40 m		60				
6	균열 0.2	mm	0.40 m		61				
7	균열 0.2	mm	0.40 m		62				
8	균열 0.2	mm	0.40 m		63				
9	균열 0.2	mm	0.40 m		64				
10	균열 0.2	mm	0.40 m		65				
11	균열 0.2	mm	0.40 m		66				
12	균열 0.2	mm	0.40 m		67				
13	균열 0.2	mm	0.40 m		68				
14	균열 0.2	mm	0.40 m		69				
15	균열 0.2	mm	0.60 m		70				
16	균열 0.2	mm	0.60 m		71				
17	균열 0.2	mm	0.60 m		72				
18	균열 0.2	mm	0.40 m		73				
19	균열 0.2	mm	0.40 m		74				
20	균열 0.2	mm	0.40 m		75				
21	균열 0.2	mm	0.40 m		76				
22	균열 0.2	mm	0.40 m		77				
23	균열 0.2	mm	0.40 m		78				
24	균열 0.2	mm	0.40 m		79				
25	균열 0.2	mm	0.40 m		80				
26	균열 0.2	mm	0.40 m		81				
27	균열 0.2	mm	0.40 m		82				
28	균열 0.2	mm	0.40 m		83				
29	균열 0.2	mm	0.40 m		84				
30	균열 0.2	mm	0.40 m		85				
31	균열 0.1	mm	0.40 m		86				
32	균열 0.1	mm	0.40 m		87				
33	균열 0.2	mm	0.40 m		88				
34	균열 0.1	mm	0.40 m		89				
35	균열 0.1	mm	0.40 m		90				
36	균열 0.1	mm	0.40 m		91				
37	균열 0.1	mm	0.30 m		92				
38	균열 0.1	mm	0.30 m		93				
39	균열 0.1	mm	0.30 m		94				
40	균열 0.1	mm	0.30 m		95				
41	균열 0.1	mm	0.30 m		96				
42	균열 0.1	mm	0.30 m		97				
43	균열 0.1	mm	0.30 m		98				
44	균열 0.1	mm	0.30 m		99				
45					100				
46					101				
47					102				
48					103				
49					104				
50					105				
51					106				
52					107				
53					108				
54					109				
55					110				

시행사		영역	영역	영역	영역사		영역		영역		영역		영역		영역		영역		영역		
한국철도공사		2017년도 호남고속선 오송-광주승강간 콘크리트케도 정검용역		(주)한국구조물안전연구원		(주)한국도로안전연구원		(주)한국건설품질연구원		이 박 영		간 원 강		김 경 기		윤 석 기		영역		영역	
