


호남고속선 갈산터널_171(10.761~10.771km, S171)

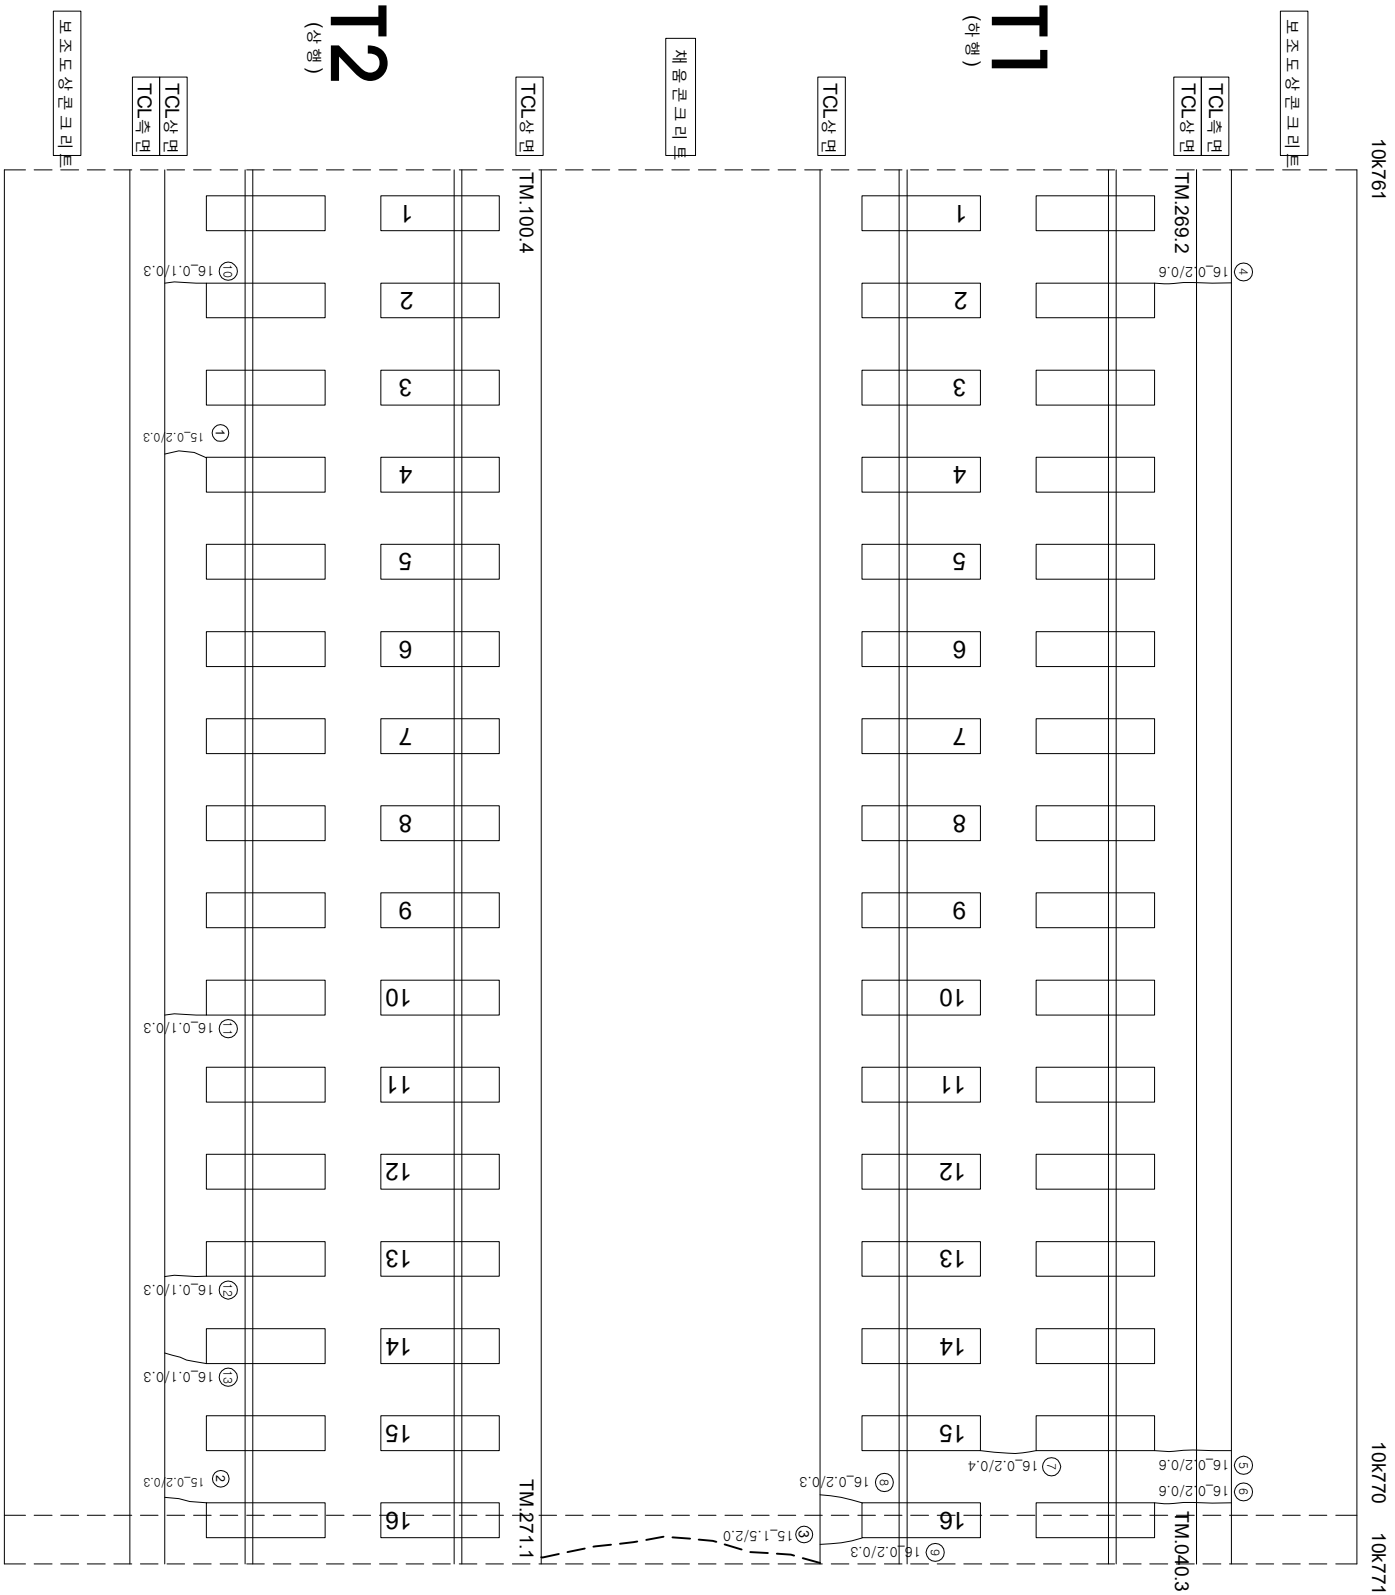

연번	순상	폭	연장	비고	연번	순상	폭	연장	비고
1	균열	0.2 mm	0.30 m		56				
2	균열	0.2 mm	0.30 m		57				
3	균열	1.5 mm	2.00 m		58				
4	균열	0.2 mm	0.60 m		59				
5	균열	0.2 mm	0.60 m		60				
6	균열	0.2 mm	0.60 m		61				
7	균열	0.2 mm	0.40 m		62				
8	균열	0.2 mm	0.30 m		63				
9	균열	0.2 mm	0.30 m		64				
10	균열	0.1 mm	0.30 m		65				
11	균열	0.1 mm	0.30 m		66				
12	균열	0.1 mm	0.30 m		67				
13	균열	0.1 mm	0.30 m		68				
14					69				
15					70				
16					71				
55					110				

시	행 사	영 역	영 역	영 역	사	과		장	아	지	단																							
						제	인					본	영																					
KORAIL KOREA RAILROAD	한국철도공사	2017년도 호남고속선	오송-광주승정간 콘크리트케도 점경영역	(주) 한국구조물안전연구원 (주) 한국국토안전연구원 (재) 한국건설품질연구원	이 부 영	관	문	강	김	정	기	원																						
													이 부 영	관	문	강	김	정	기	원														
																					관	문	강	김	정	기	원							
																												관	문	강	김	정	기	원